

- 1

Φωτιστικοί στύλοι
- 2

Μεταλλικά Κολωνάκια
- 3

Επίτοιχα Φωτιστικά
- 4


Στοιχεία Σκυροδέματος
- 5

Καθιστικό τύπου βότσαλο
- 6

Κερκίδα
- 7

Μεταλλικά στοιχεία ποδηλατοστάτης
- 8

Μεταλλικά κιγκλιδώματα

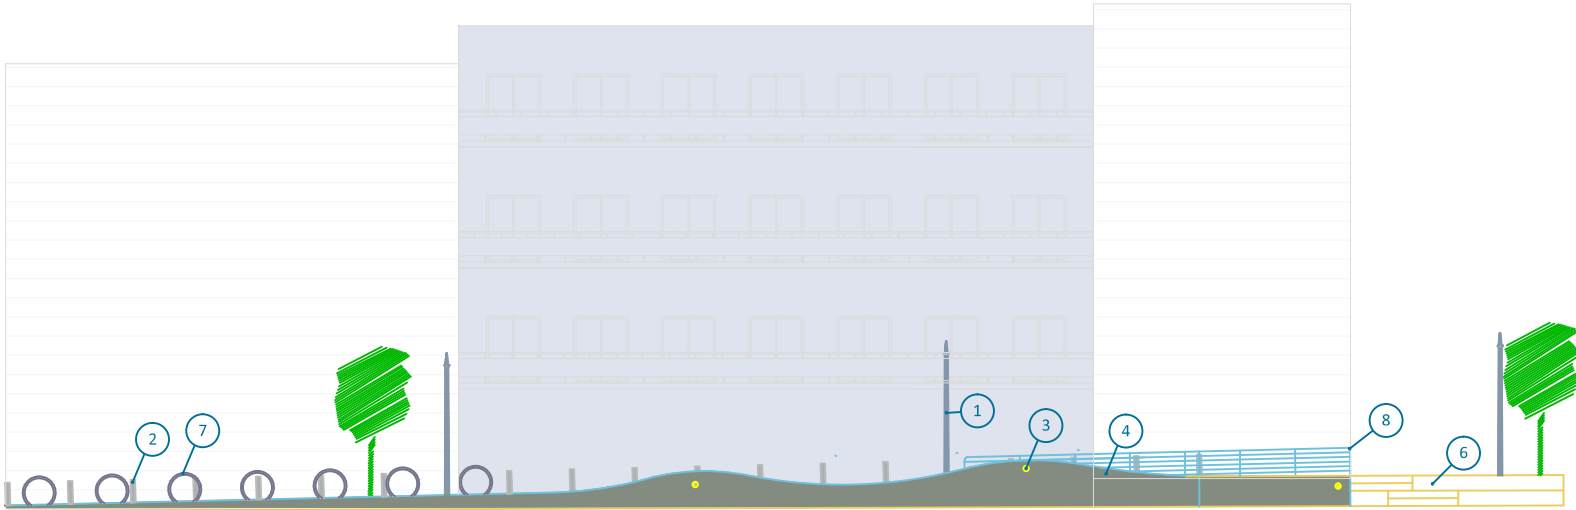

	ΔΗΜΟΣ ΧΑΝΙΩΝ		
	ΤΕΧΝΙΚΗ ΥΠΗΡΕΣΙΑ ΔΗΜΟΥ ΧΑΝΙΩΝ		
	ΑΝΑΠΛΑΣΗ	ΑΚΤΗΣ	ΠΑΠΑΝΙΚΟΛΗ
	ΠΕΡΙΟΧΗΣ ΝΕΑΣ ΧΩΡΑΣ		
έργο :			
θέση:	ΔΗΜΟΣ ΧΑΝΙΩΝ		
θέμα σχεδίου:	ΟΨΗ		
κλίμακα	1: 250	A ₂	
αριθμός σχεδίου			
ημερομηνία : ΦΕΒΡΟΥΑΡΙΟΣ 2017	θεωρήσεις/εγκρίσεις		
συντάχθηκε οι μελετητές		Ο προϊστάμενος Τμήματος Μελετών Τεχνικής Υπηρεσίας Δήμου Χανίων	
Αρχιτεκτονική μελέτη: Ανδρουλάκη Μαρία, Αρχιτέκτονας Μηχανικός ΤΥΔΧ Παπαδάκη Αφροδίτη, Αρχιτέκτονας Μηχανικός ΤΥΔΧ			
Μηχανολογική μελέτη: Ευθυμίου Γιώργος, Μηχανολόγος Μηχανικός Προϊστάμενος Τμήματος Επιβλεπών κατ Κατασκευών ΤΥΔΧ			
Κτιστάκη Ελίνα, Τοπογράφος Μηχανικός ΤΥΔΧ Τάτσιου Ευανθία, Εργοδηγός Δομικών Έργων ΤΥΔΧ			
Φυτοτεχνική μελέτη: Καρτάκης Ιωάννης, Γεωπόνος		Ο Διότης Τεχνικής Υπηρεσίας Δήμου Χανίων	
		ΣΟΦΟΚΛΗΣ ΤΣΙΡΑΝΤΩΝΑΚΗΣ Πολιτικός Μηχ.	