

ΥΛΙΚΑ



ξύλινο deck



βότσαλο



άσφαλτος



κυβόλιθος



κυβόλιθος






βοτσαλωτή επιφάνεια




βοτσαλωτή επιφάνεια



επιφάνεια άμμου

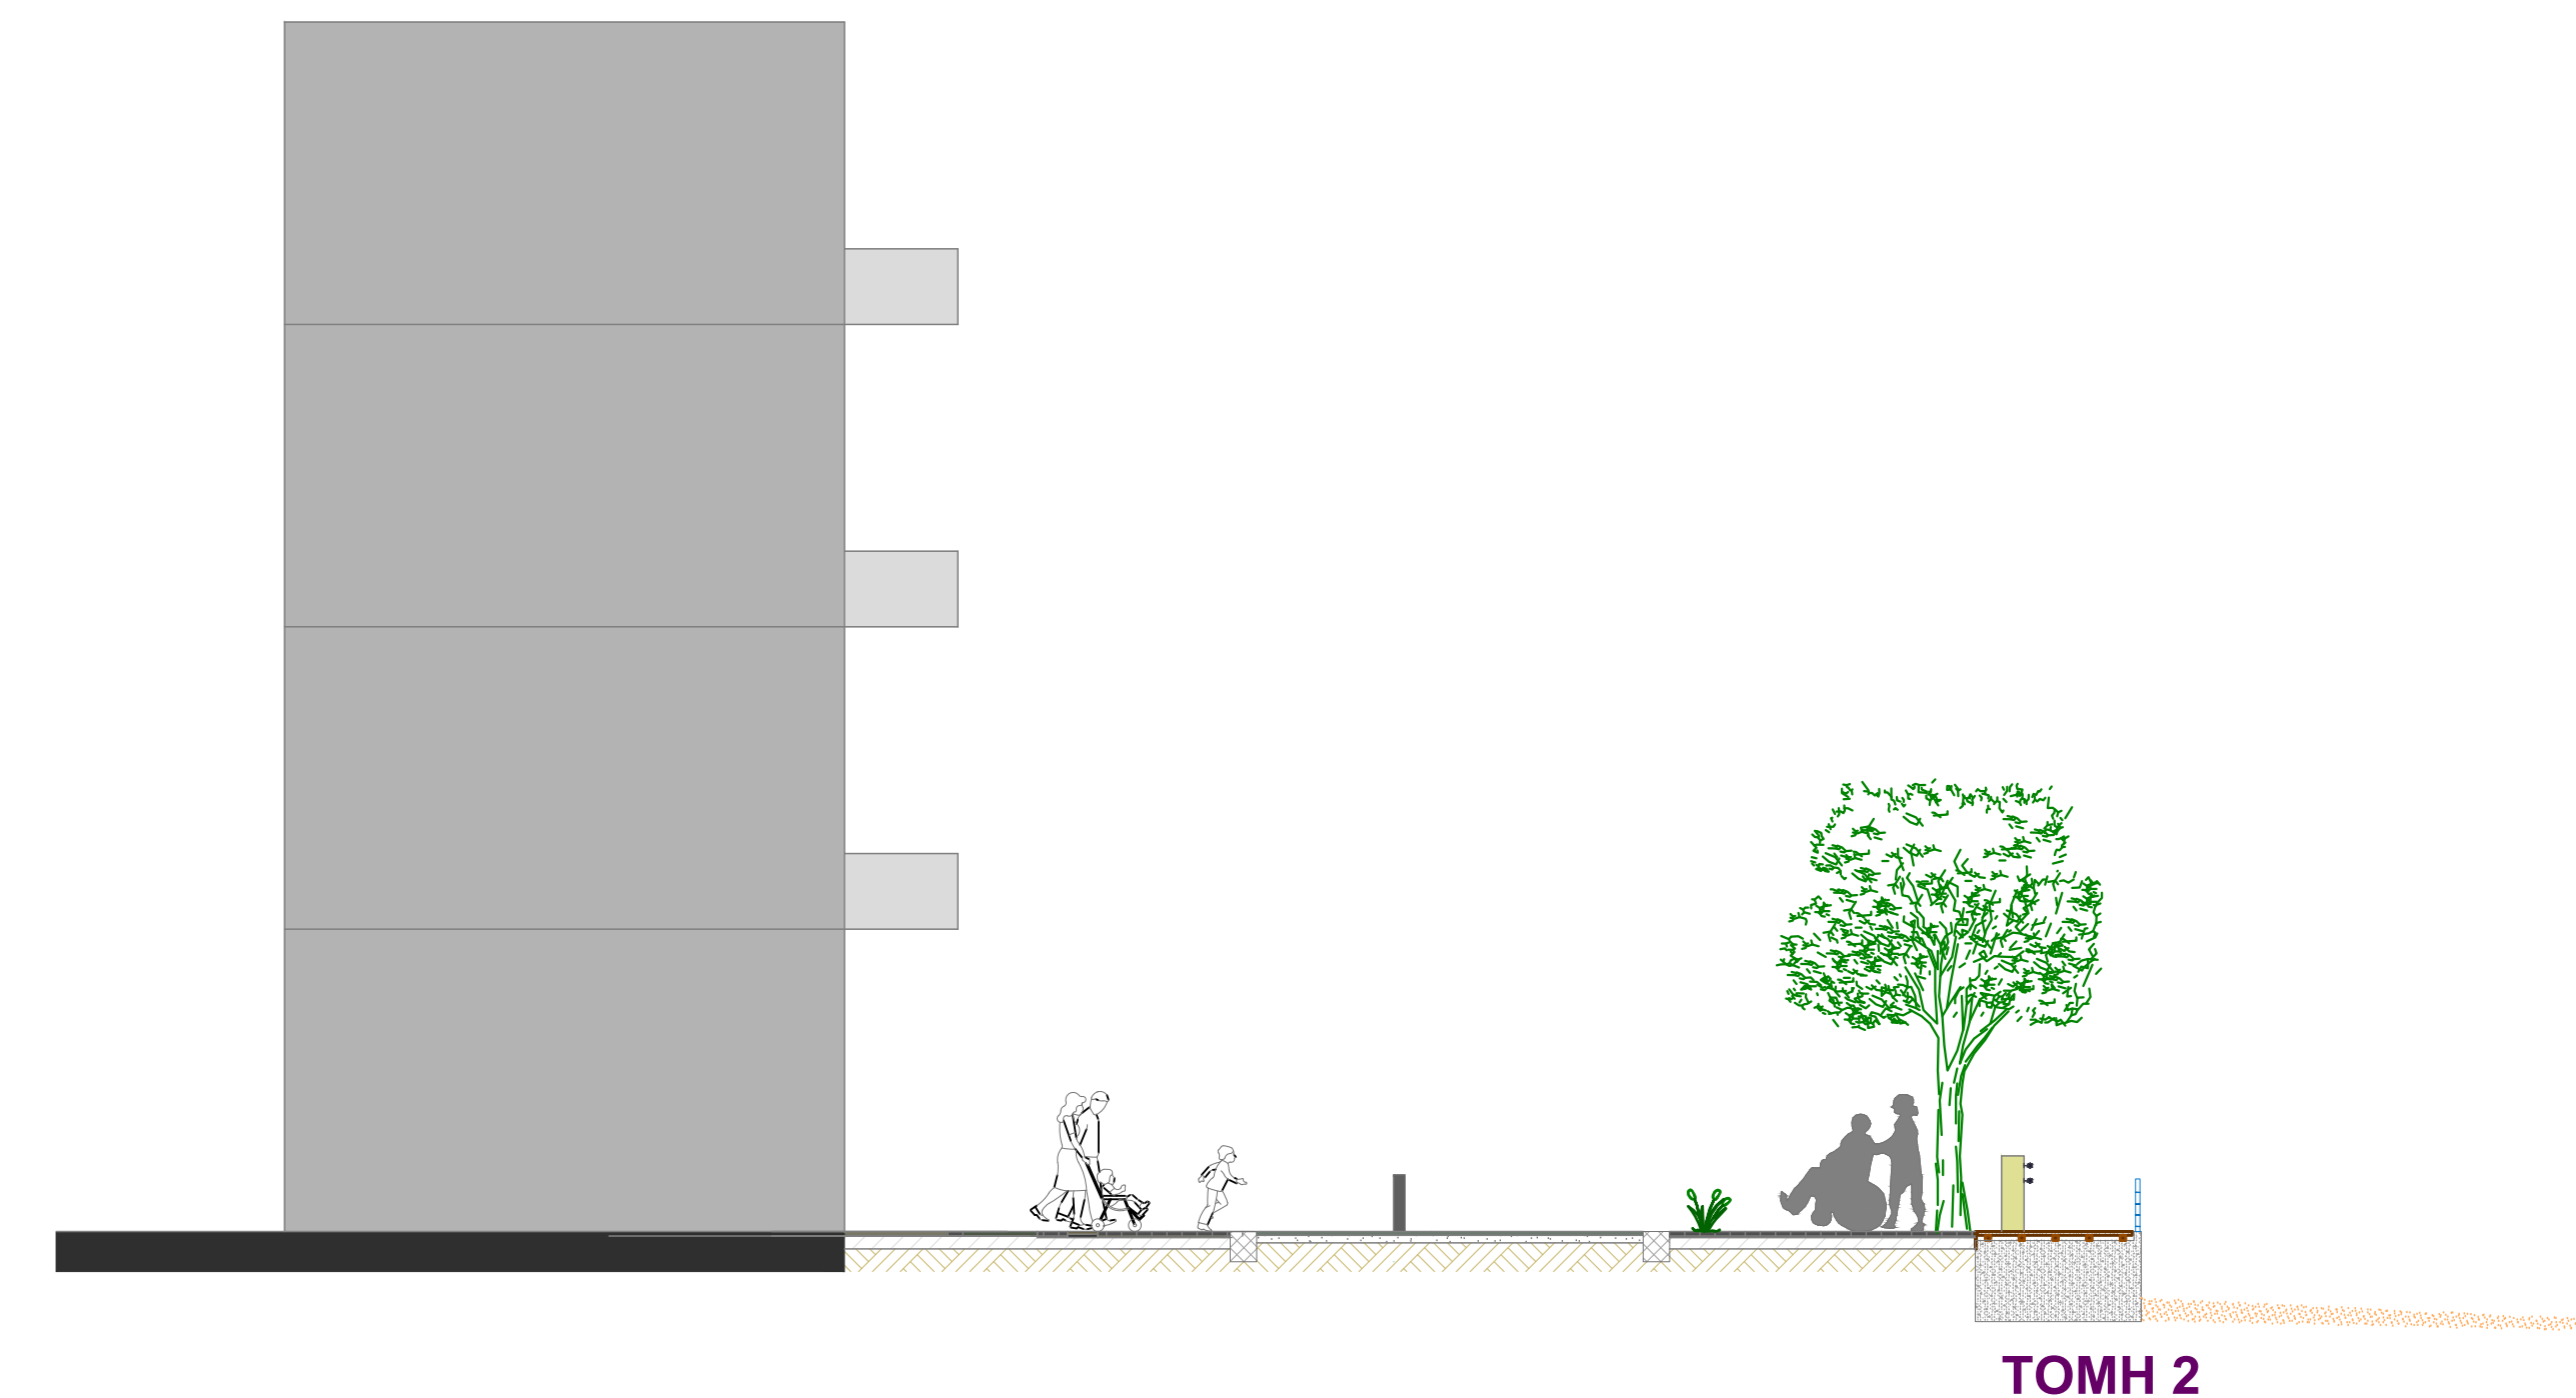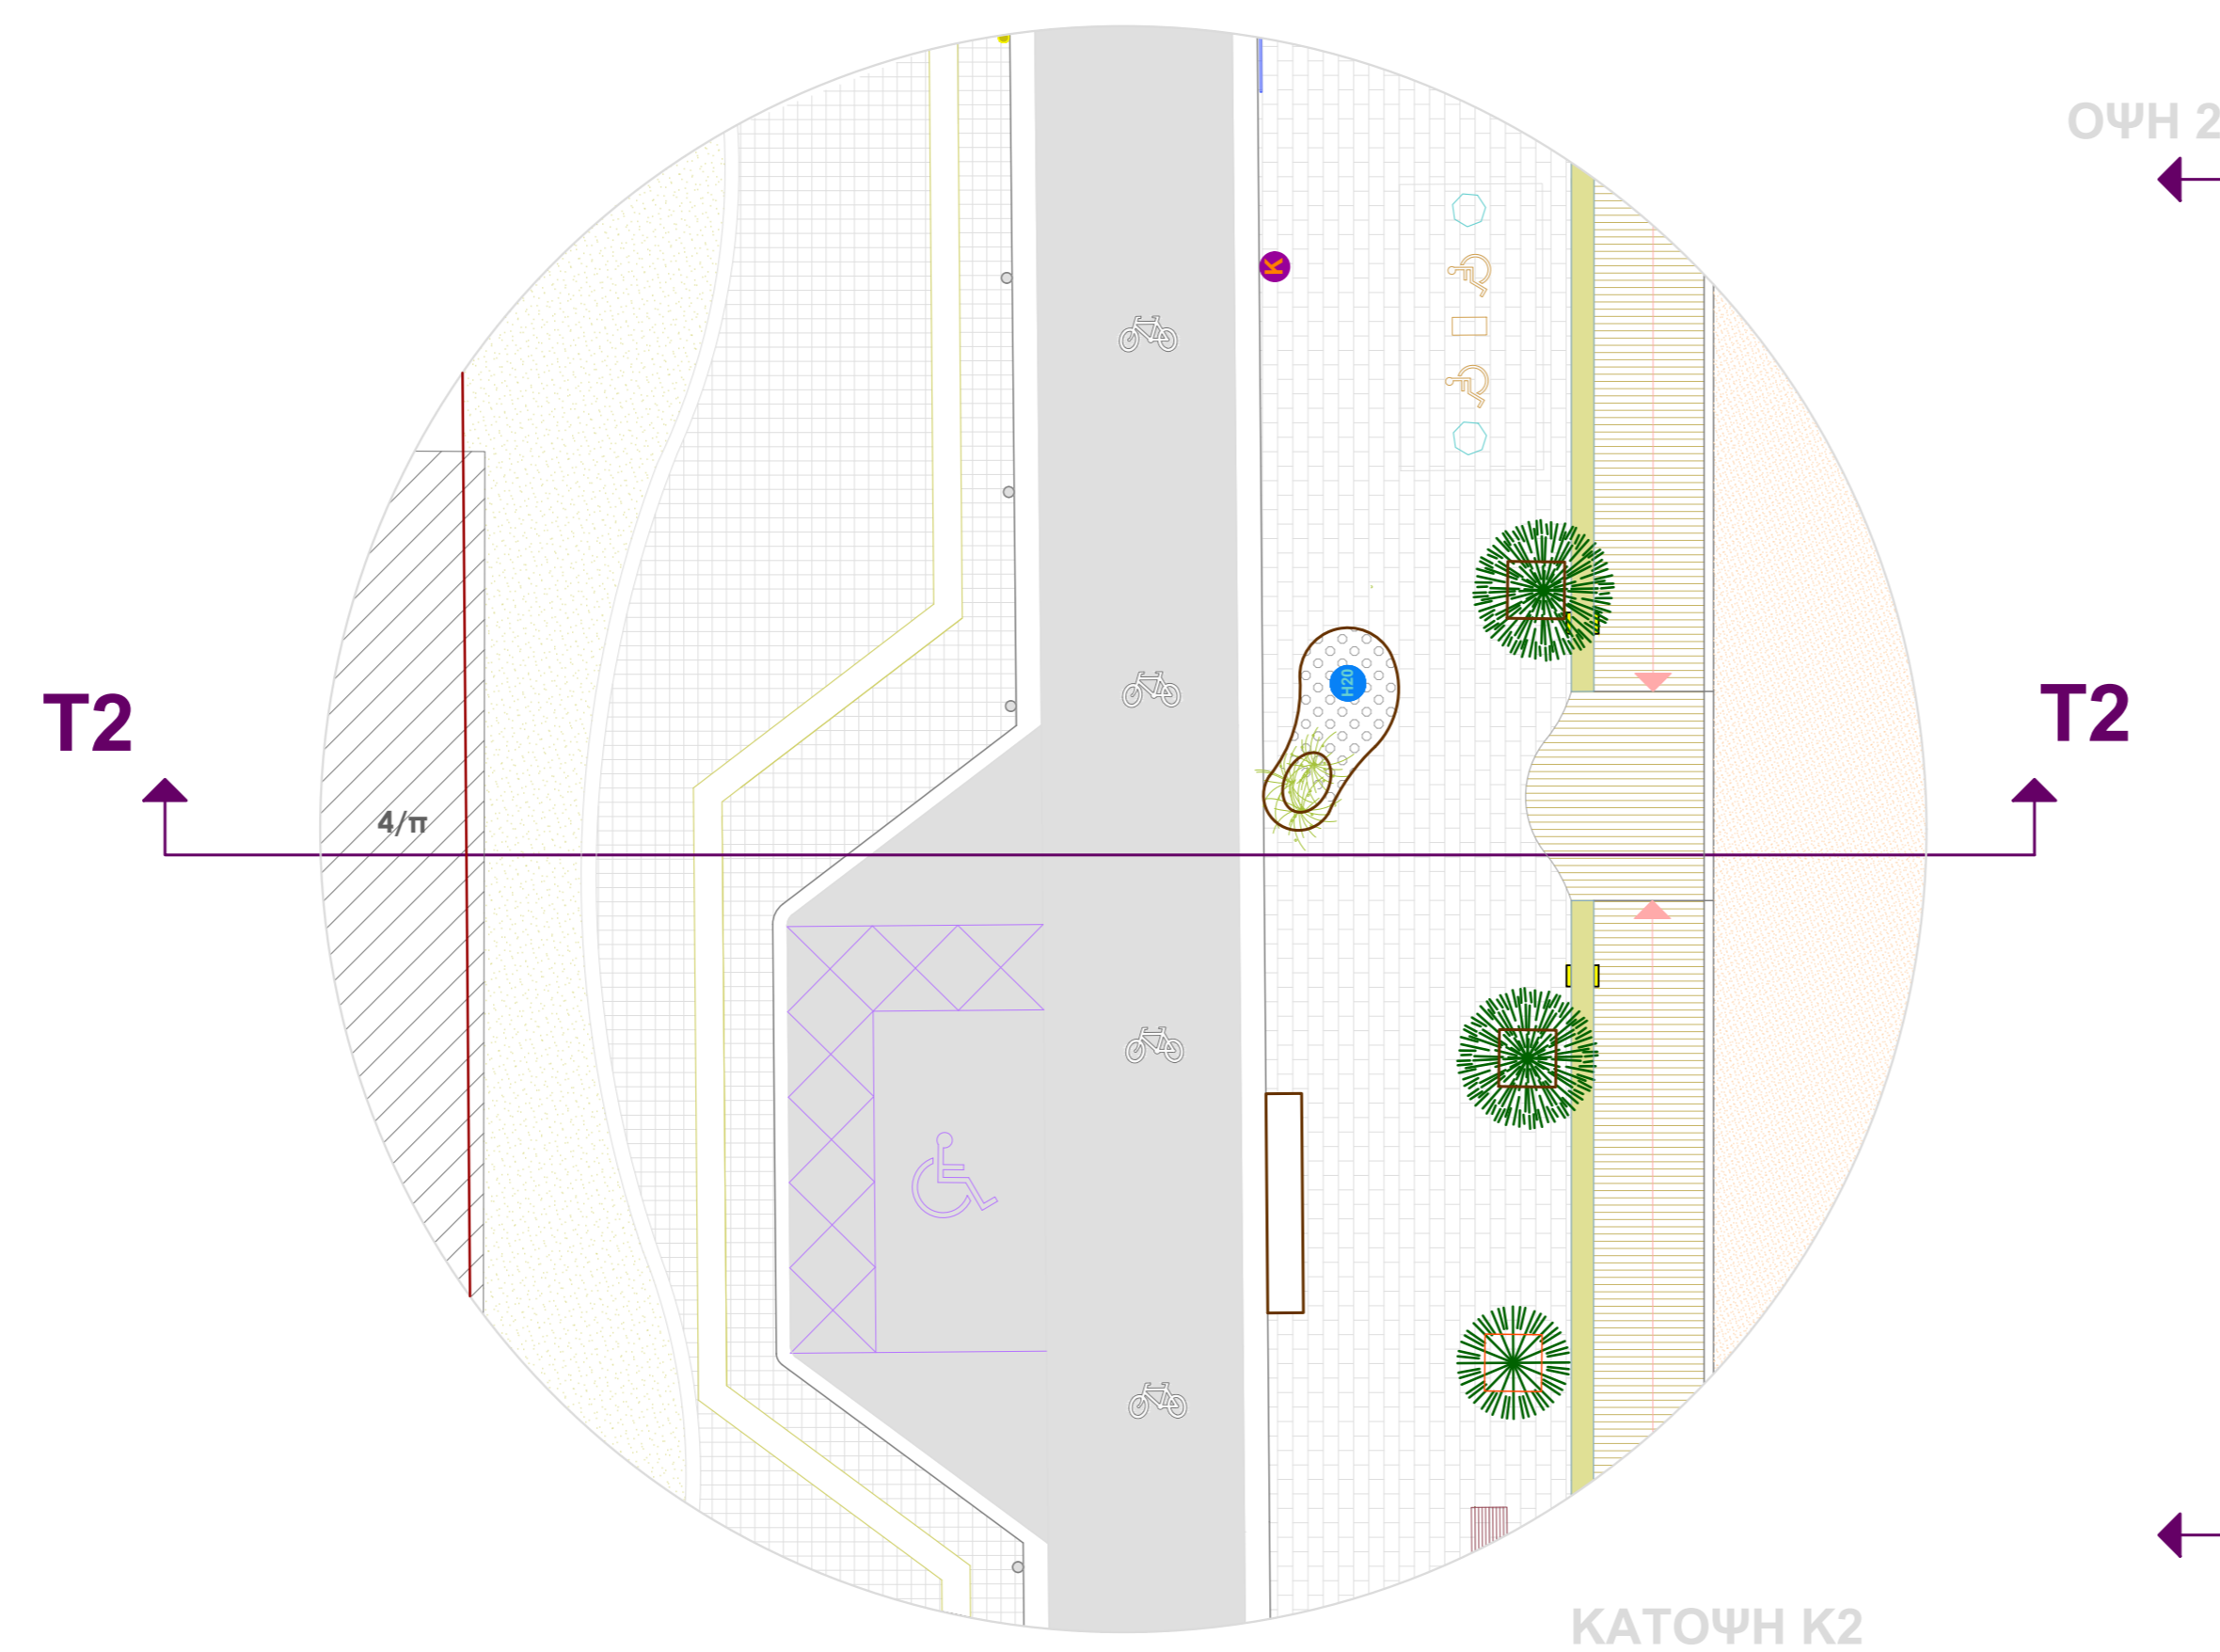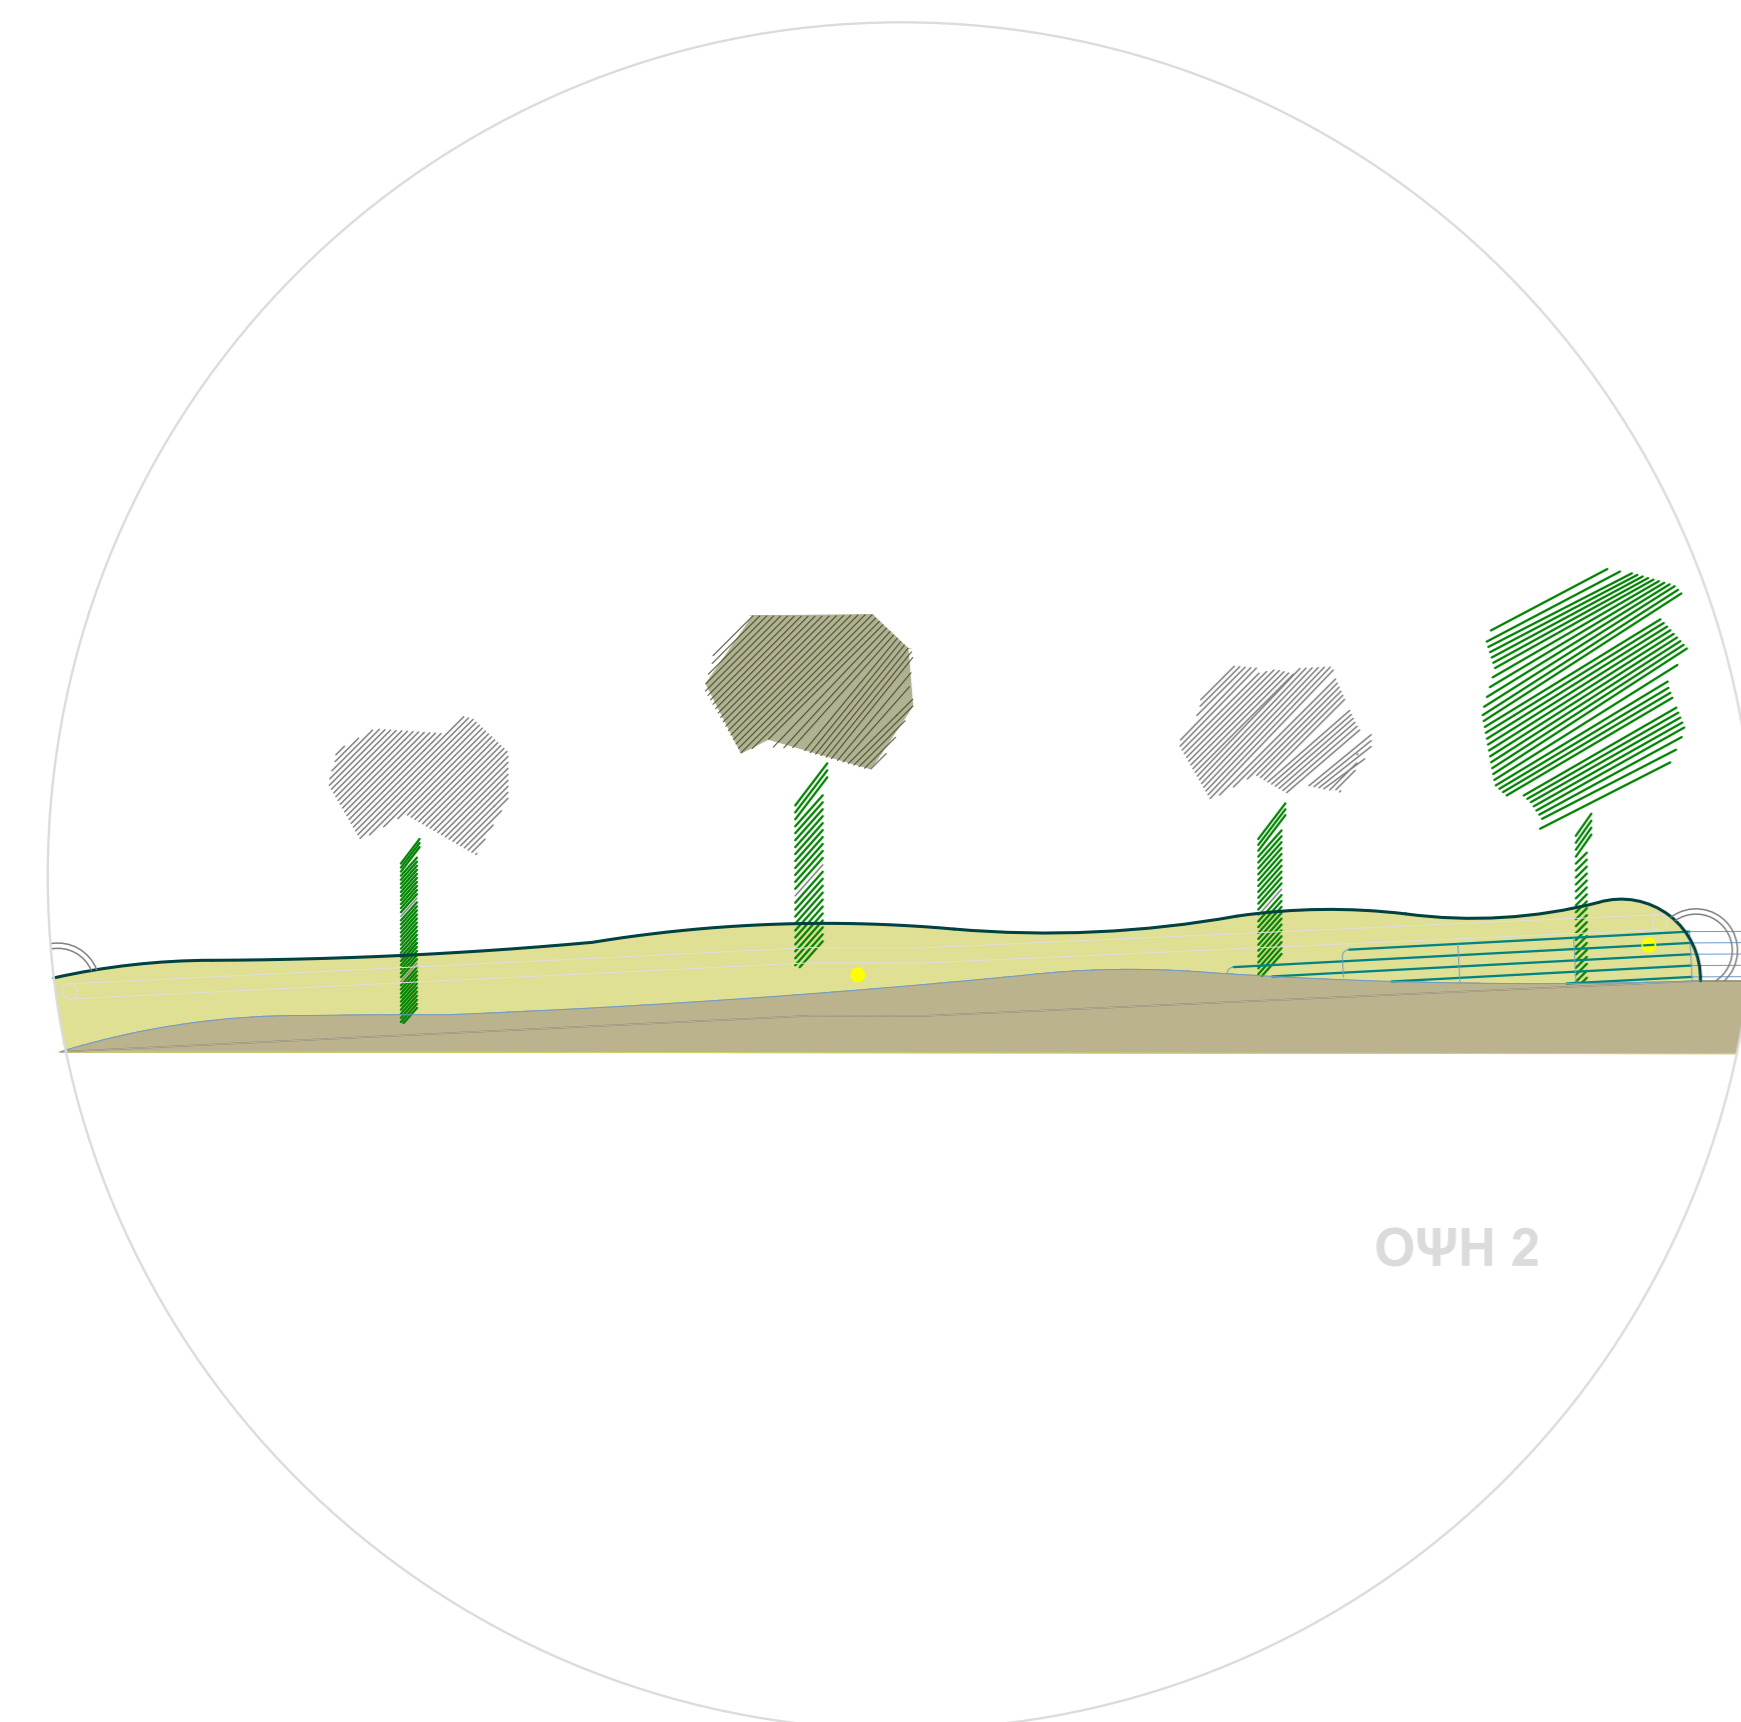

 <p>ΔΗΜΟΣ ΧΑΝΙΩΝ ΤΕΧΝΙΚΗ ΥΠΗΡΕΣΙΑ ΔΗΜΟΥ ΧΑΝΙΩΝ ΑΝΑΠΛΑΣΗ ΑΚΤΗΣ ΠΑΠΑΝΙΚΟΛΗ ΠΕΡΙΟΧΗΣ ΝΕΑΣ ΧΩΡΑΣ</p>	
έργο :	
θέση:	ΔΗΜΟΣ ΧΑΝΙΩΝ
θέμα σχεδίου:	ΤΟΜΗ
κλίμακα	1: 100
αριθμός σχεδίου	T₂
ημερομηνία : ΦΕΒΡΟΥΑΡΙΟΣ 2017	θεωρήσεις/εγκρίσεις
<p>συντάχθηκε οι μελετητές</p> <p>Αρχιτεκτονική μελέτη: Ανδρουλάκη Μαρία, Αρχιτέκτονας Μηχανικός ΤΥΔΧ Παπαδάκη Αφροδίτη, Αρχιτέκτονας Μηχανικός ΤΥΔΧ</p> <p>Μηχανολογική μελέτη: Ευθυμίου Γιώργος, Μηχανολόγος Μηχανικός Προϊστάμενος Τμήματος Επβλέψεων και Κατασκευών ΤΥΔΧ</p> <p>Κτιστάκη Ελίνα, Τοπογράφος Μηχανικός ΤΥΔΧ Τάτσιου Ευανθία, Εργοδηγός Δομικών Έργων ΤΥΔΧ</p> <p>Φυτοτεχνική μελέτη: Καρτάκης Ιωάννης, Γεωπόνος</p>	<p>Ο προϊστάμενος Τμήματος Μελετών Τεχνικής Υπηρεσίας Δήμου Χανίων</p> <p>ΠΕΡΙΚΛΗΣ ΒΑΚΑΛΗΣ Πολιτικός Μηχ.</p> <p>Ο δ/ντης Τεχνικής Υπηρεσίας Δήμου Χανίων</p> <p>ΣΟΦΟΚΛΗΣ ΤΣΙΡΑΝΤΩΝΑΚΗΣ Πολιτικός Μηχ.</p>