





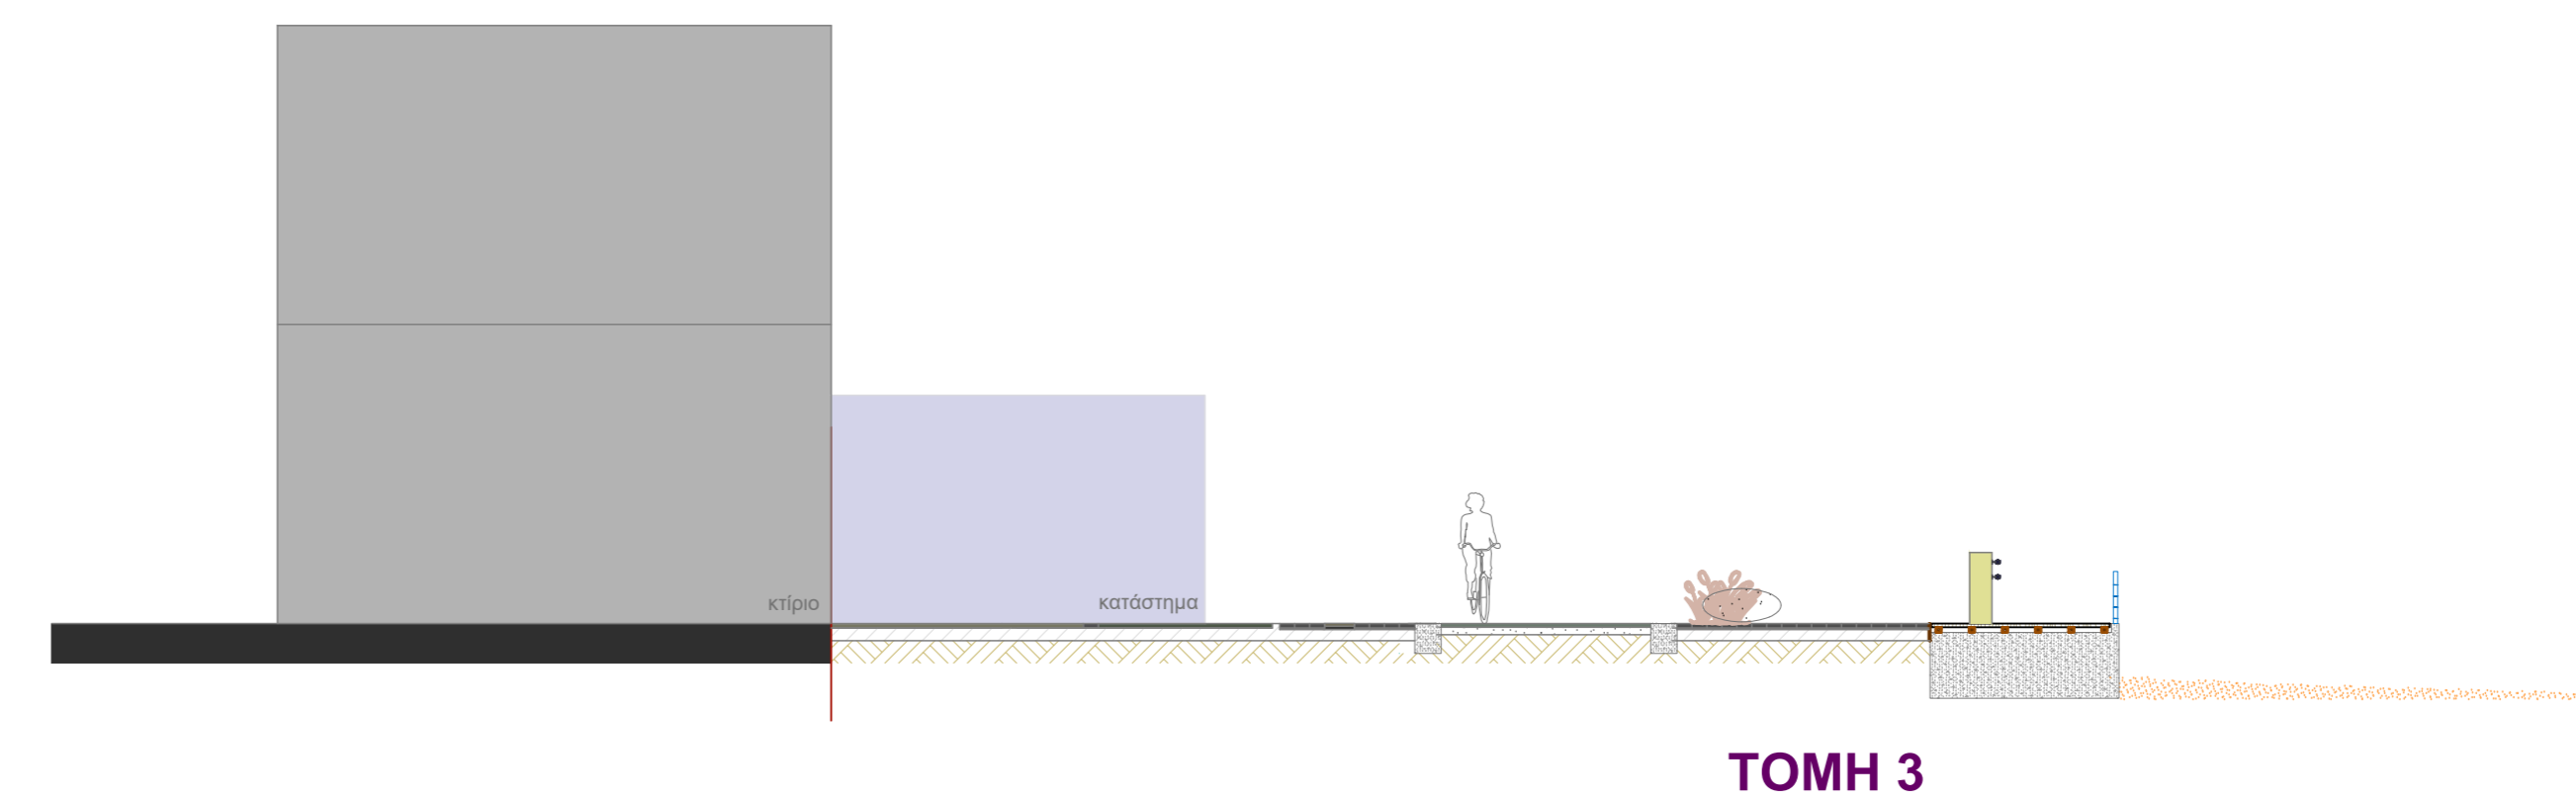
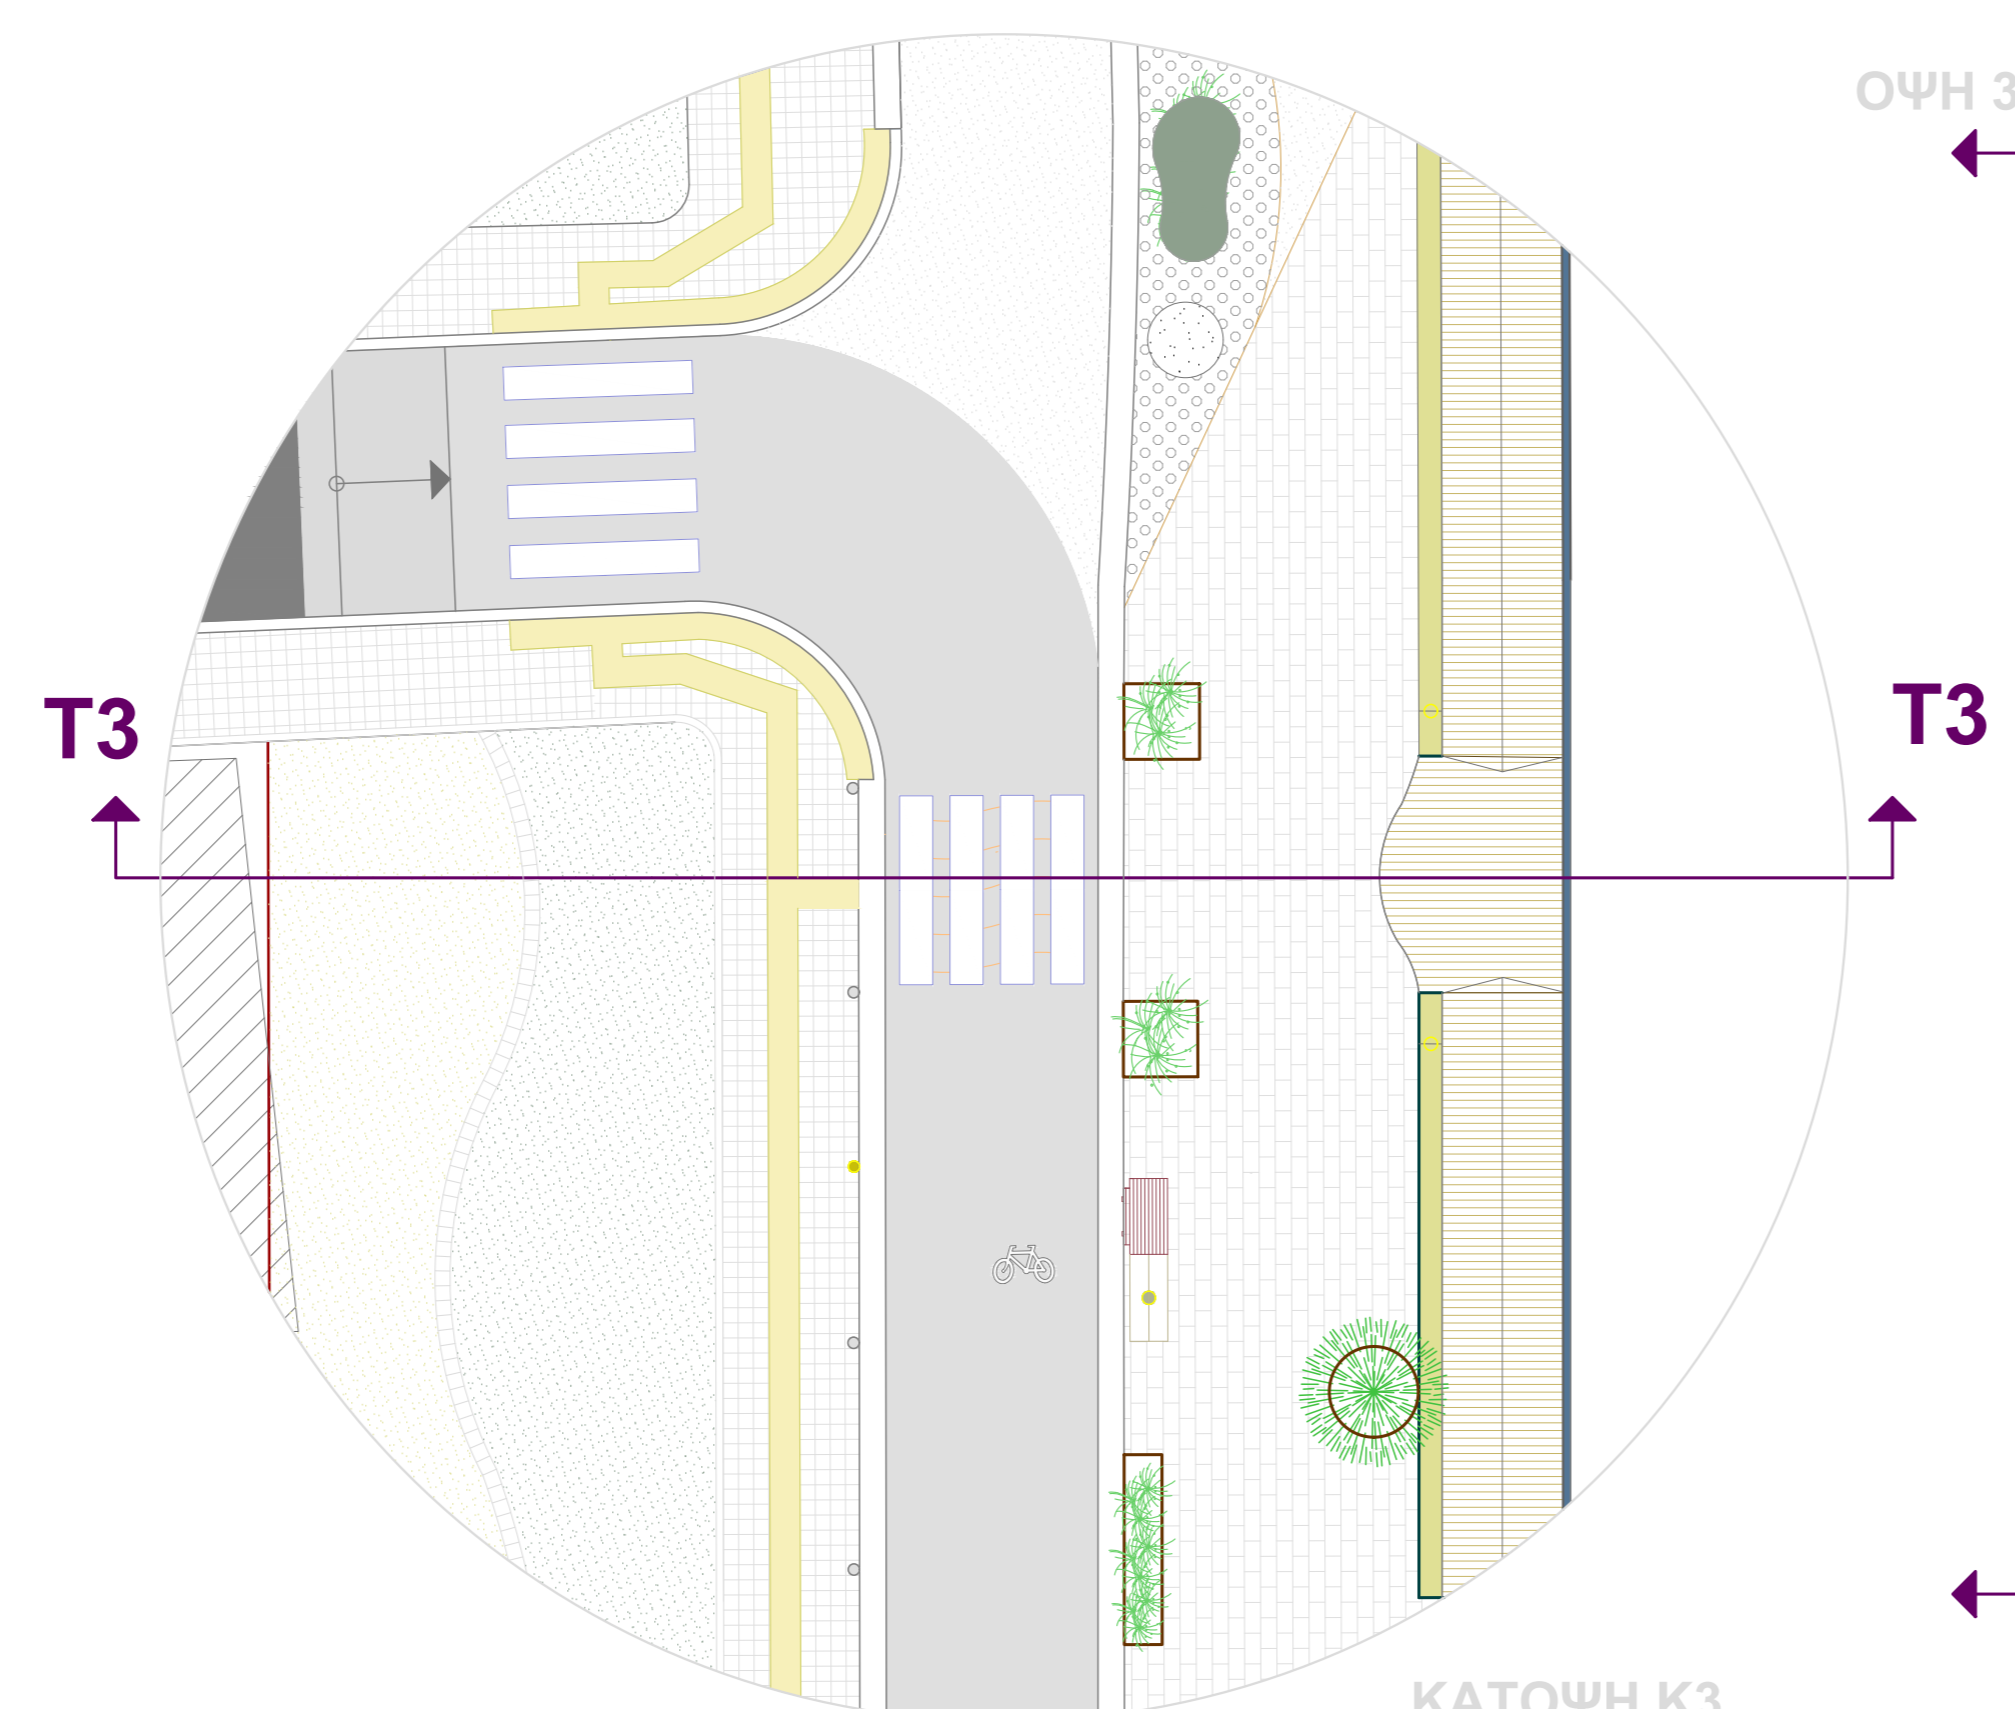
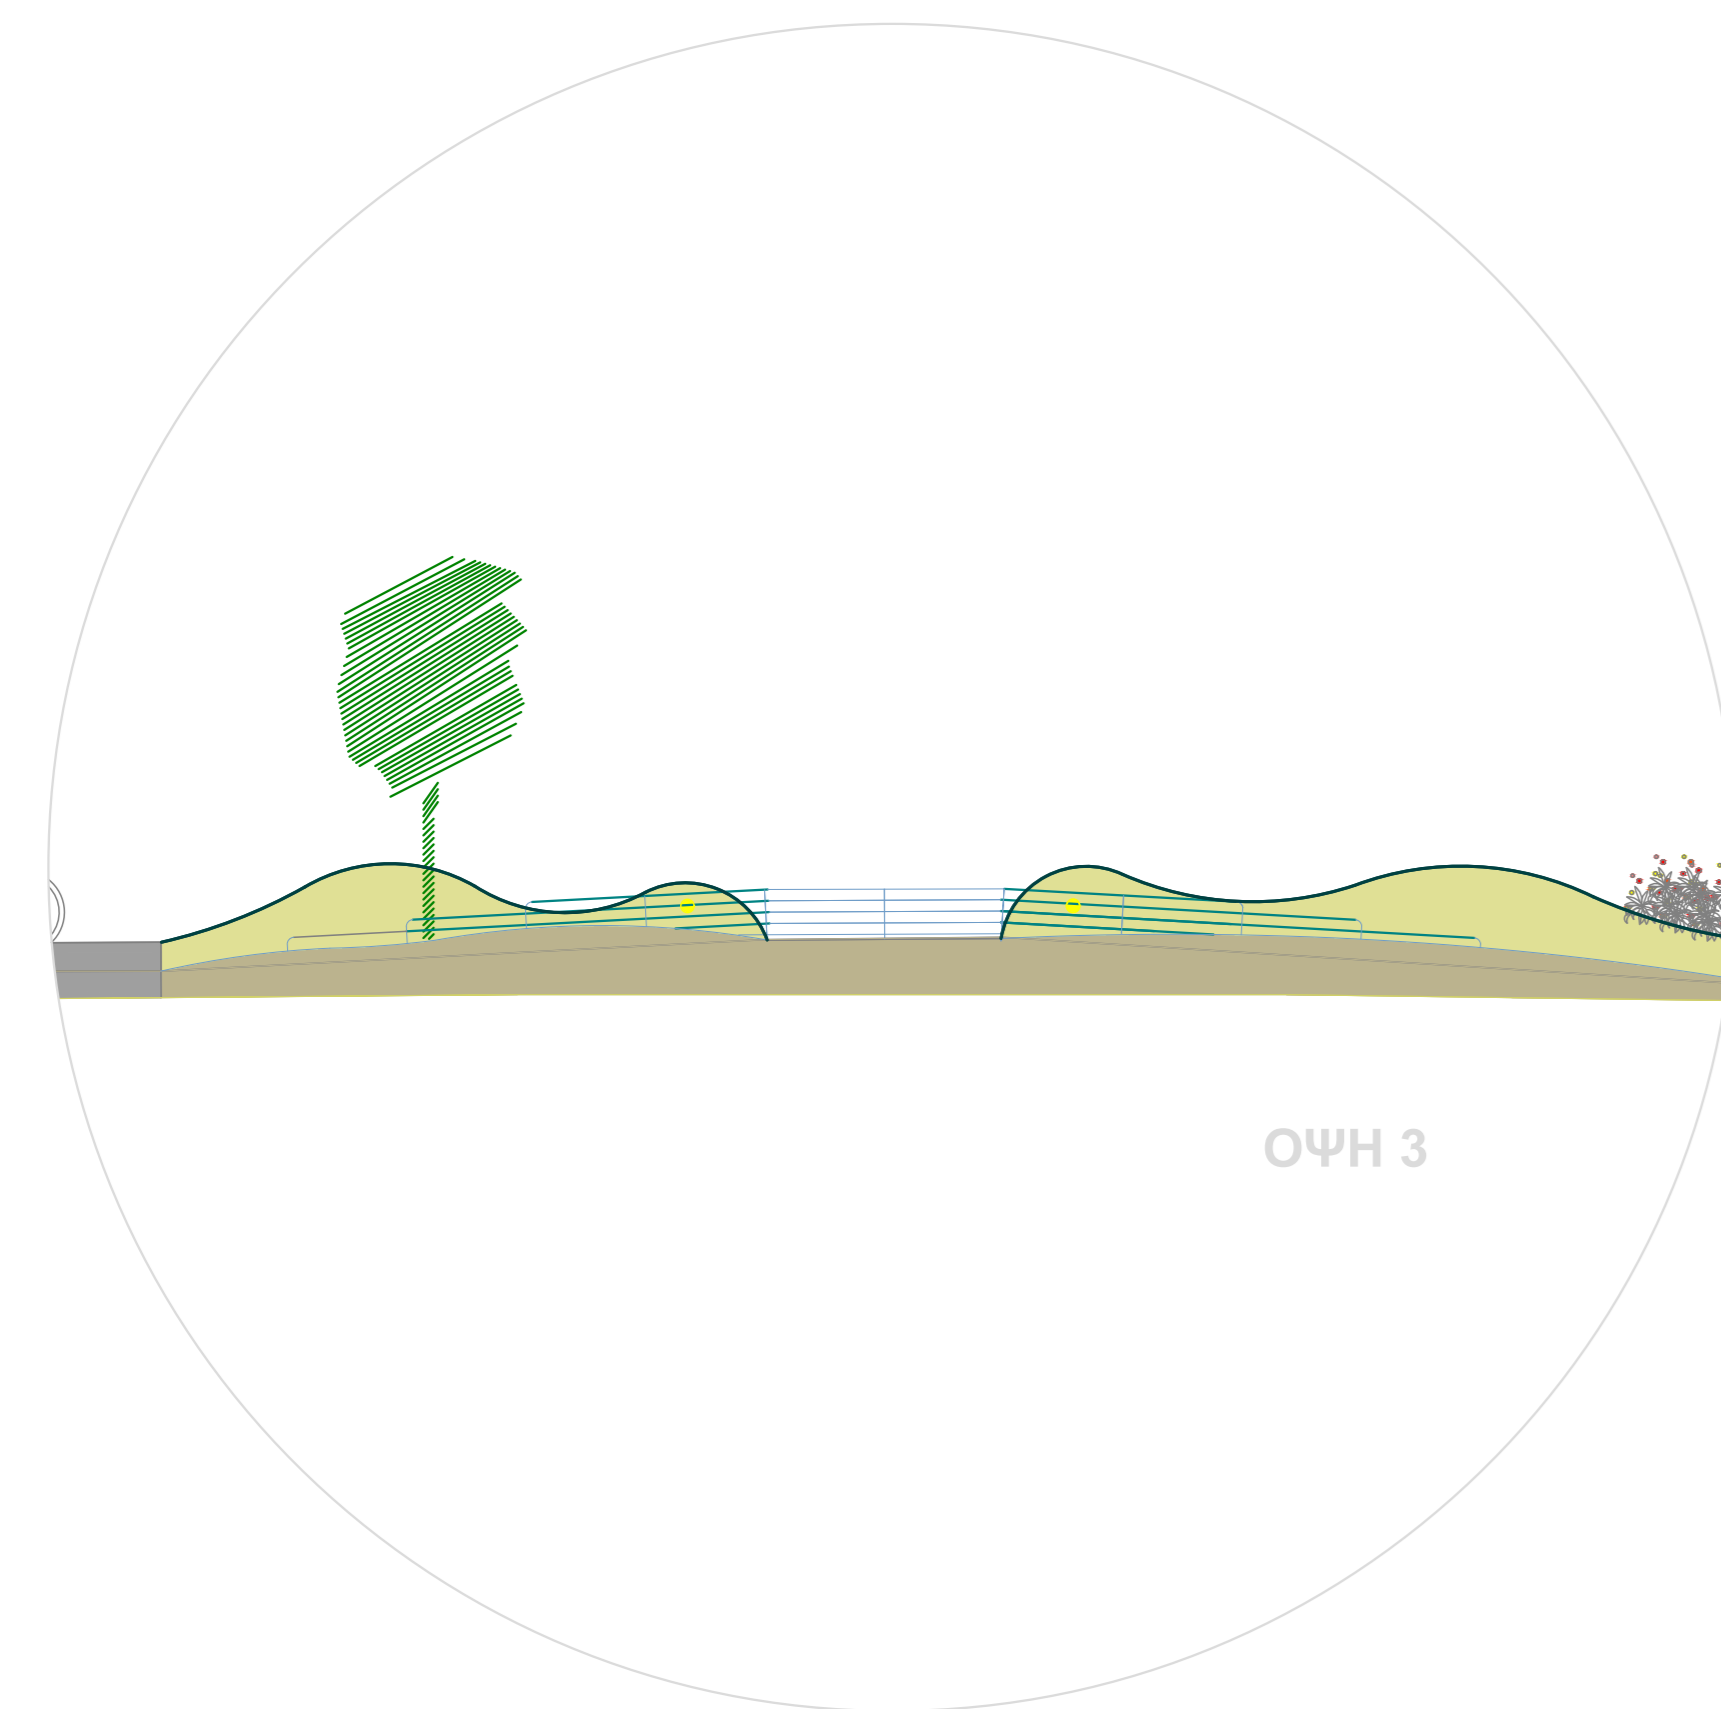


**ΥΛΙΚΑ**

-  ξύλινο deck
-  βότσαλο
-  άσφαλτος
-  κυβόλιθος
-  κυβόλιθος
-  βοτσαλωτή επιφάνεια
-  βοτσαλωτή επιφάνεια
-  επιφάνεια άμμου



 <p><b>ΔΗΜΟΣ ΧΑΝΙΩΝ</b>  <b>ΤΕΧΝΙΚΗ ΥΠΗΡΕΣΙΑ ΔΗΜΟΥ ΧΑΝΙΩΝ</b>  <b>ΑΝΑΠΛΑΣΗ ΑΚΤΗΣ ΠΑΠΑΝΙΚΟΛΗ</b>  <b>ΠΕΡΙΟΧΗΣ ΝΕΑΣ ΧΩΡΑΣ</b></p>	
έργο :	
θέση:	<b>ΔΗΜΟΣ ΧΑΝΙΩΝ</b>
θέμα σχεδίου:	<b>ΤΟΜΗ</b>
κλίμακα	<b>1: 100</b>
αριθμός σχεδίου	<b>T<sub>3</sub></b>
ημερομηνία : ΦΕΒΡΟΥΑΡΙΟΣ 2017	<b>θεωρήσεις/εγκρίσεις</b>
<p style="text-align: center;">συντάχθηκε οι μελετητές</p> <p style="text-align: center;"> <small>Αρχιτεκτονική μελέτη:</small>                      Ανδρουλάκη Μαρία, Αρχιτέκτονας Μηχανικός ΤΥΔΧ                      Παπαδάκη Αφροδίτη, Αρχιτέκτονας Μηχανικός ΤΥΔΧ                 </p> <p style="text-align: center;"> <small>Μηχανολογική μελέτη:</small>                      Ευθυμίου Γιώργος, Μηχανολόγος Μηχανικός  <small>Προϊστάμενος Τμήματος Επιβλέπων και Κατασκευών ΤΥΔΧ</small> </p> <p style="text-align: center;"> <small>Κτιστάκη Ελίνα, Τοπογράφος Μηχανικός ΤΥΔΧ</small>  <small>Τάτσιου Ευανθία, Εργοδηγός Δομικών Έργων ΤΥΔΧ</small> </p> <p style="text-align: center;"> <small>Φυτοτεχνική μελέτη:</small>                      Καρτάκης Ιωάννης, Γεωπόνος                 </p>	
<p style="text-align: center;">Ο προϊστάμενος Τμήματος Μελετών                      Τεχνικής Υπηρεσίας                      Δήμου Χανίων</p> <p style="text-align: center;"><b>ΠΕΡΙΚΛΗΣ ΒΑΚΑΛΗΣ</b>                      Πολιτικός Μηχ.</p> <p style="text-align: center;">Ο δ/ντης Τεχνικής Υπηρεσίας                      Δήμου Χανίων</p> <p style="text-align: center;"><b>ΣΟΦΟΚΛΗΣ ΤΣΙΡΑΝΤΩΝΑΚΗΣ</b>                      Πολιτικός Μηχ.</p>	