
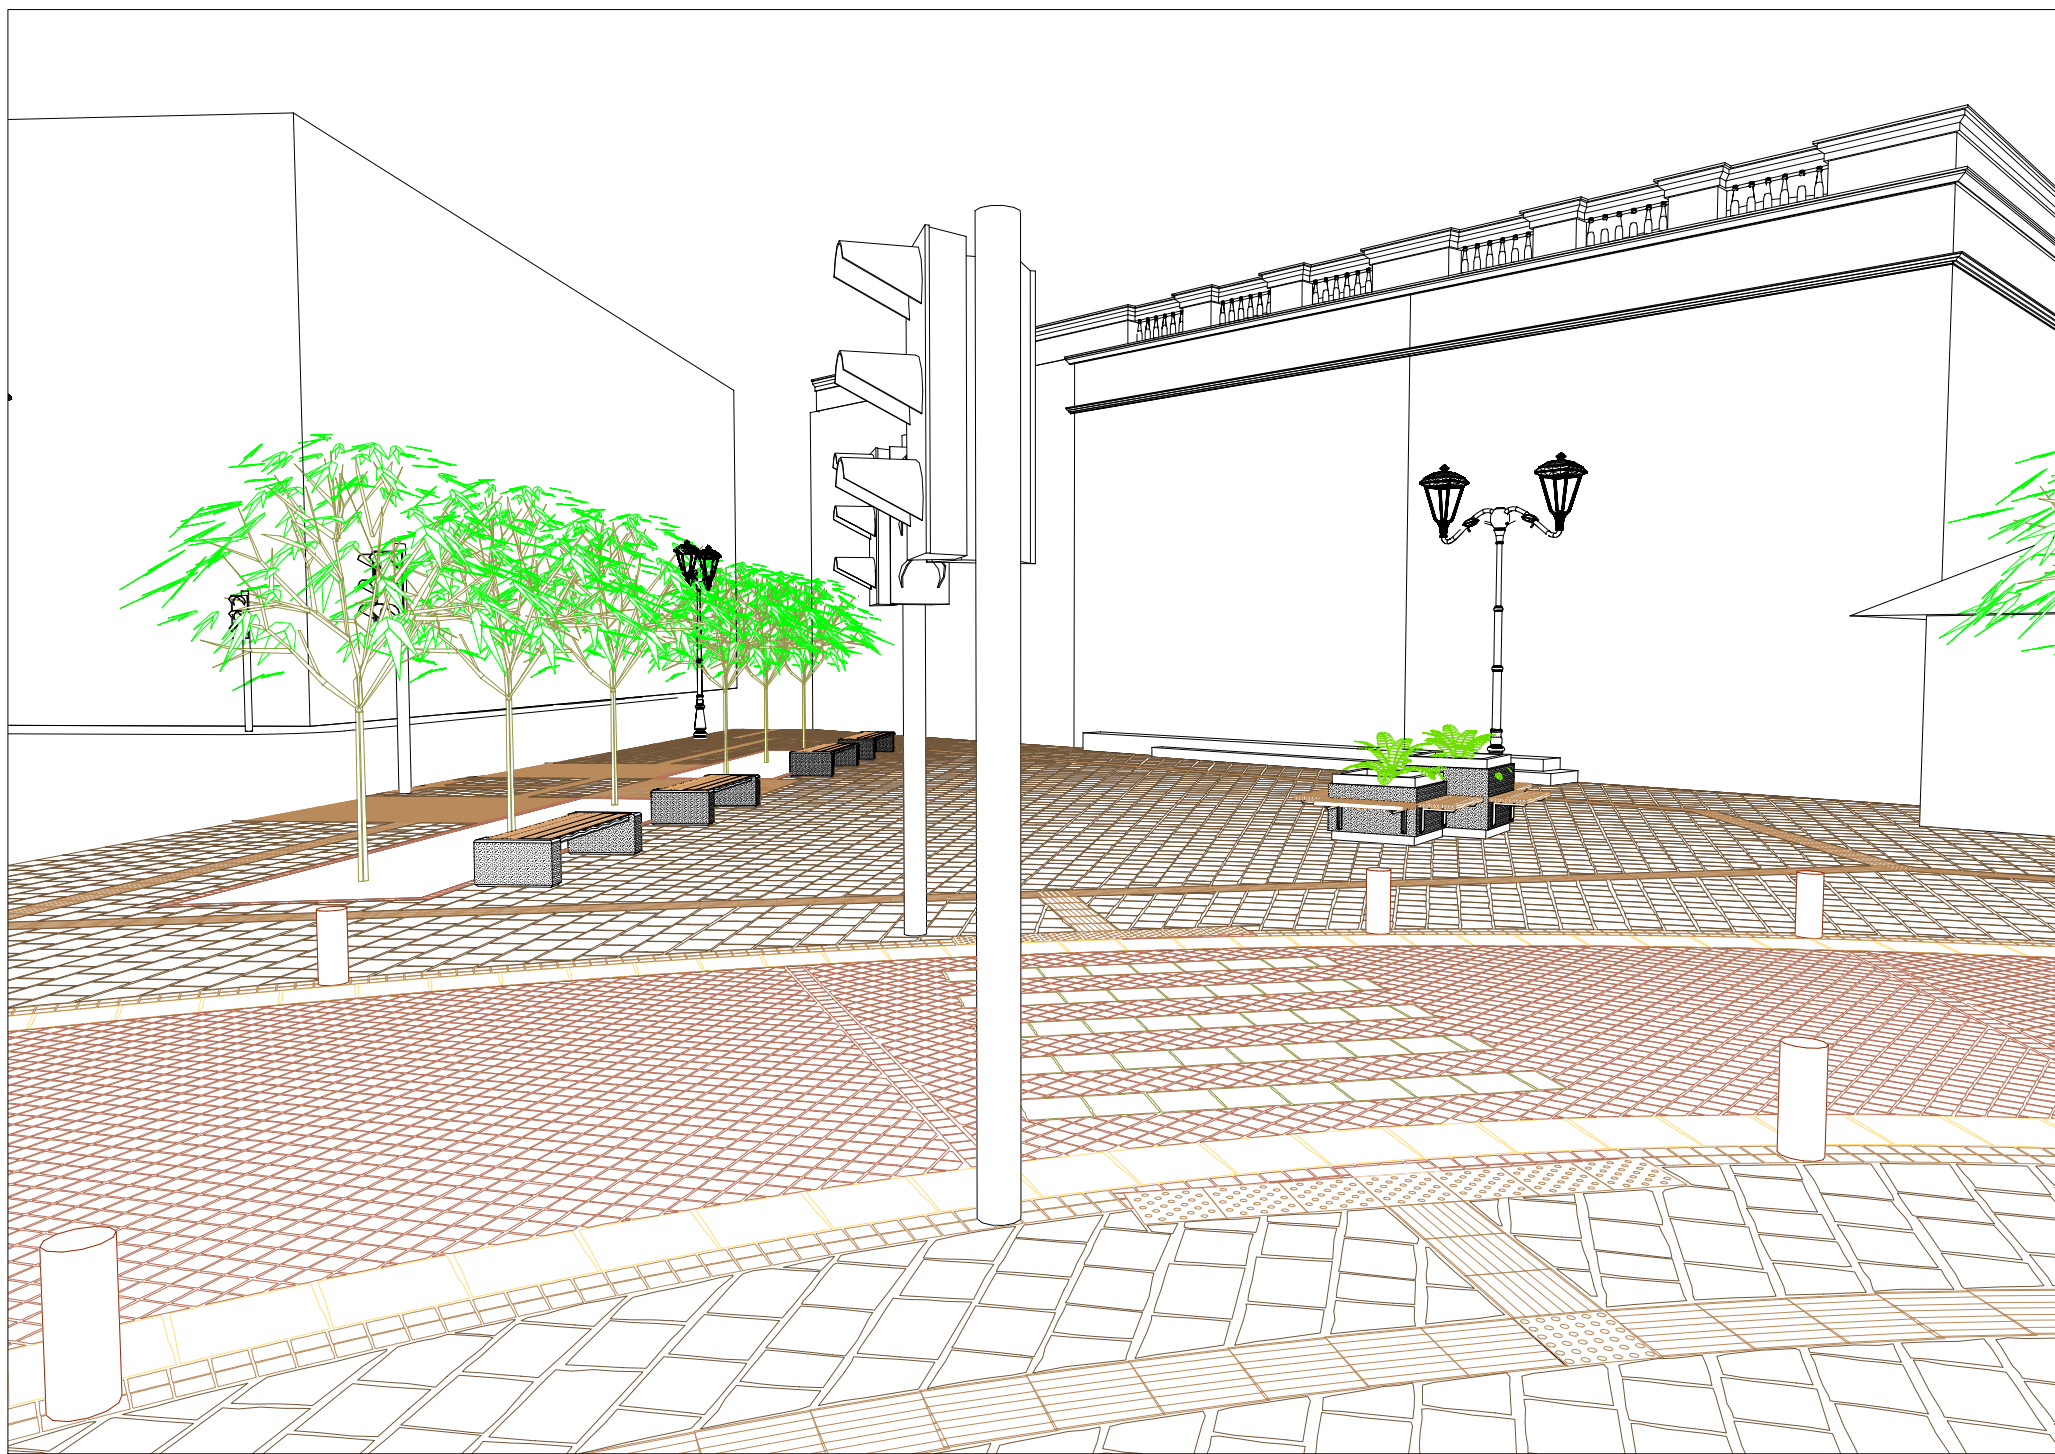


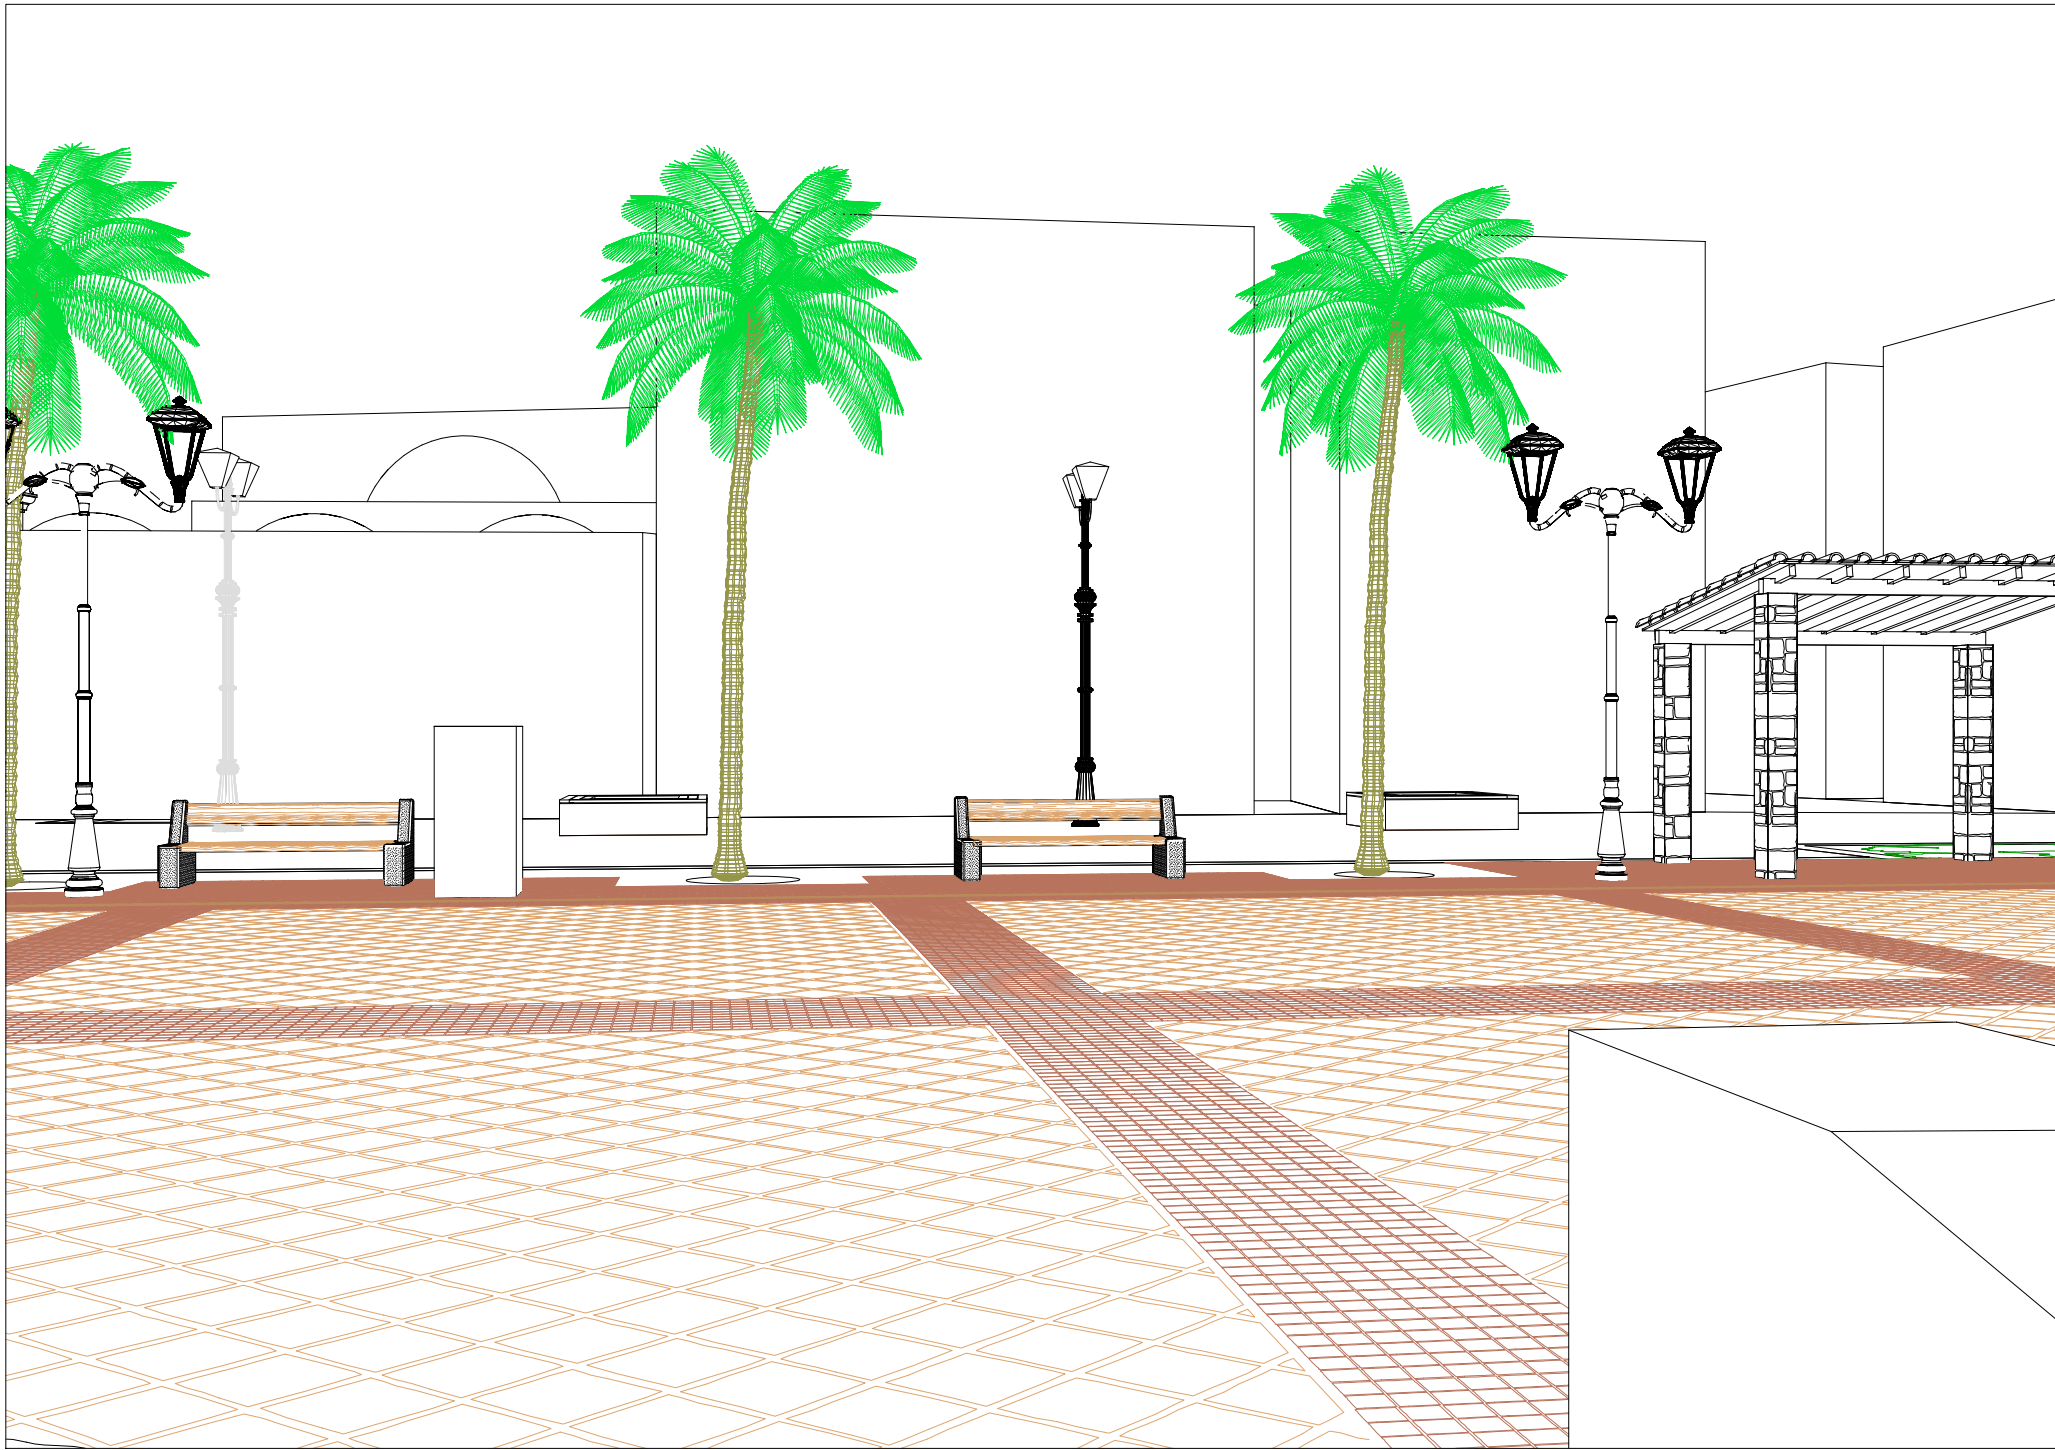

ΔΗΜΟΣ ΧΑΝΙΩΝ

ΔΙΕΥΘΥΝΣΗ ΤΕΧΝΙΚΩΝ ΥΠΗΡΕΣΙΩΝ ΔΗΜΟΥ ΧΑΝΙΩΝ
ΤΜΗΜΑ ΠΡΟΓΡΑΜΜΑΤΙΚΗΣ ΣΥΜΒΑΣΗΣ ΠΑΛΙΑΣ ΠΟΛΗΣ

ΕΡΓΟ	Διαμόρφωση Οδού Χάληδων και Αύλειου Χώρου Μητρόπολης		
ΘΕΣΗ	Παλιά Πόλη Χανίων		
ΜΕΛΕΤΗ ΕΠΙΒΛΕΨΗ	Τμήμα Προγραμματικής Σύμβασης Παλιάς Πόλης		
ΘΕΜΑ ΣΧΕΔΙΟΥ	Πρόταση Προοπτικά	ΑΡ. ΣΧΕΔΙΟΥ A8	
ΚΛΙΜΑΚΑ	.		
ΜΕΛΕΤΗΤΕΣ	Τμήμα Προγραμματικής Σύμβασης Παλιάς Πόλης		
ΣΧΕΔΙΑΣΗ	Μπάμπης Μαργαριτάκης	Σχεδιαστής CAD	
ΧΡΟΝΟΣ ΜΕΛΕΤΗΣ	Αύγουστος 2015		
ΟΙ ΣΥΝΤΑΞΑΝΤΕΣ		ΘΕΩΡΗΘΗΚΕ Ο Δ/ντής Τ.Υ.	
Αντώνης Μυλωνάς Αρχιτέκτων Μηχανικός		Ζωή Εύδου Πολιτικός Μηχανικός	Σοφοκλής Τσιραντωνάκης Πολιτικός Μηχανικός