




ΤΟΜΗ Γ-Γ (μηκοτομή στον άξονα του δρόμου Δ2)

ΥΦΙΣΤΑΜΕΝΗ ΣΤΑΘΜΗ

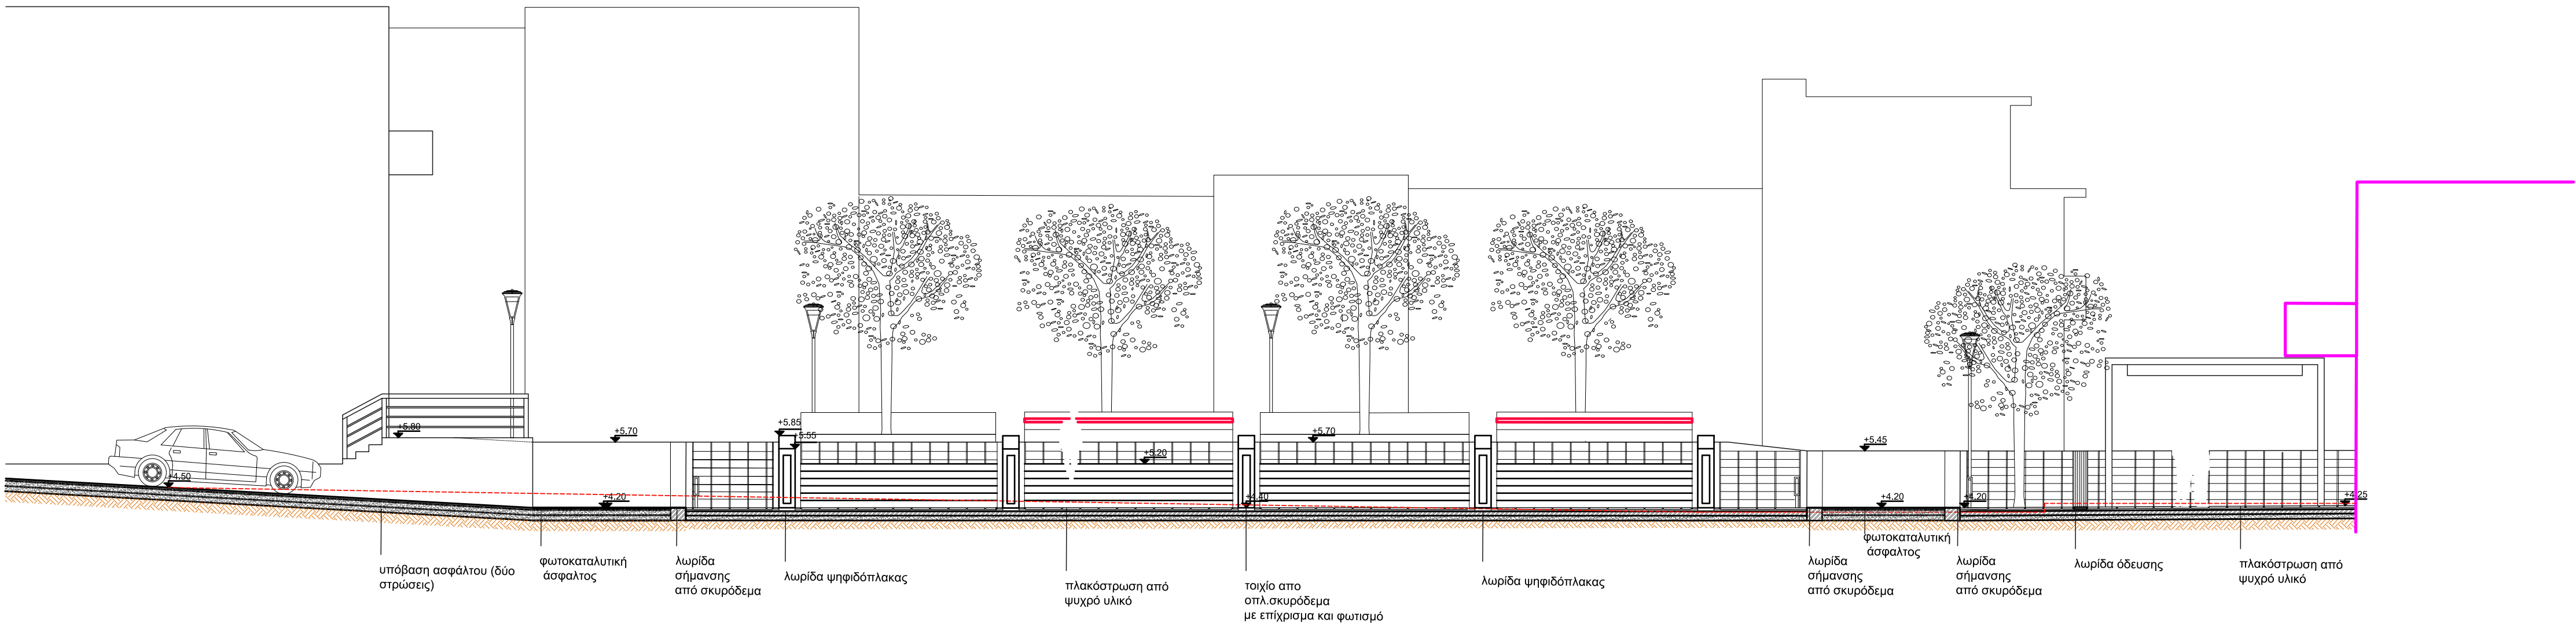

ΤΟΜΗ Δ-Δ

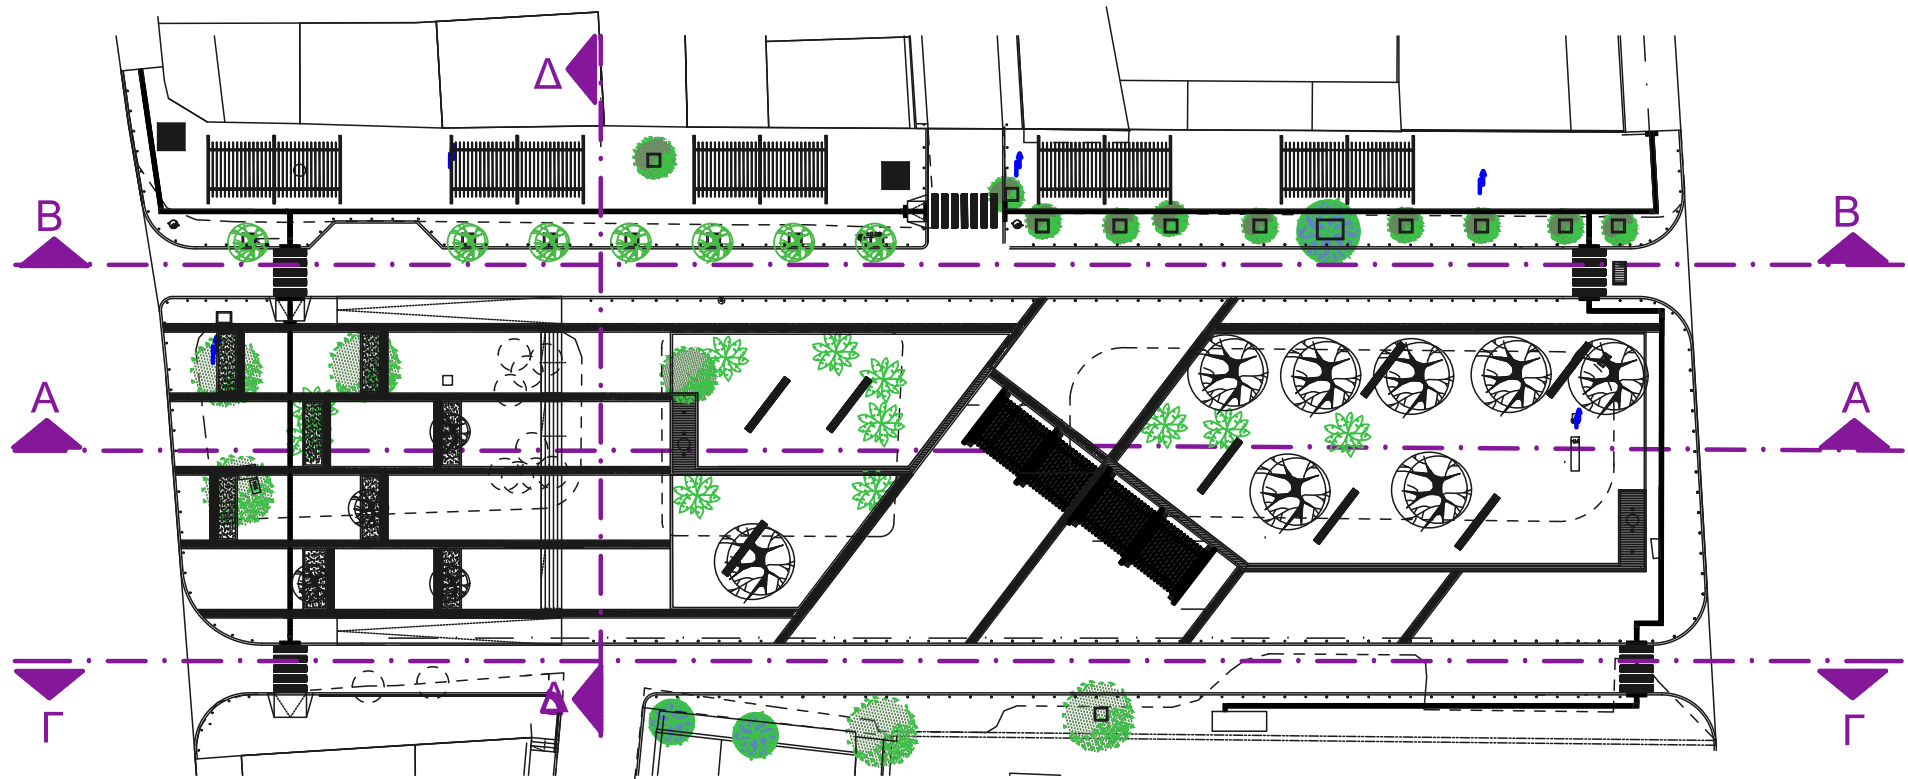

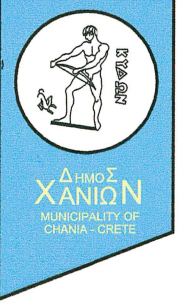


ΔΗΜΟΣ ΧΑΝΙΩΝ
ΤΕΧΝΙΚΗ ΥΠΗΡΕΣΙΑ ΔΗΜΟΥ ΧΑΝΙΩΝ



ΕΛΛΗΝΙΚΗ ΔΗΜΟΚΡΑΤΙΑ
ΒΙΟΚΕΝΤΡΩΜΕΝΗ ΔΙΟΙΚΗΣΗ ΚΡΑΤΗΣ
ΣΑ ΧΑΝΙΩΝ
Επικεφαλής: Τ.Υ.Δ.Χ.
Υπογραφή: [Signature]

ΕΡΓΟ:
ΒΙΟΚΛΙΜΑΤΙΚΗ ΑΝΑΒΑΘΜΙΣΗ ΠΛΑΤΕΙΑΣ ΣΟΥΔΑΣ
ΤΟΠΟΘΕΣΙΑ: ΣΟΥΔΑ - ΔΗΜΟΣ ΧΑΝΙΩΝ

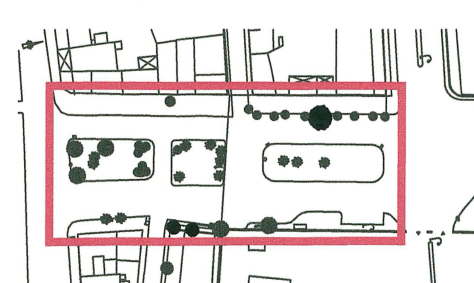

ΕΓΚΡΙΝΕΤΑΙ
ΠΡΟΕΔΡΟΣ
ΜΕΛΟΣ ΤΕΕ ΑΡΧΙΤΕΚΤΟΝΩΝ ΜΗΧΑΝΙΚΩΝ
ΑΡΧΙΤΕΚΤΩΝ ΜΗΧΑΝΙΚΩΝ

ΤΙΤΛΟΣ ΣΧΕΔΙΟΥ:
ΤΟΜΕΣ Γ-Γ, Δ-Δ

ΜΑΡΤΙΟΣ 2017

ΣΤΑΔΙΟ:
ΕΦΑΡΜΟΓΗ

ΚΛΙΜΑΚΑ:
1/100

ΜΕΛΕΤΗ: ΤΣΙΤΟΥΡΑ ΜΑΡΙΑΝΝΑ, ΑΡΧ.ΜΗΧΑΝΙΚΟΣ ΜSc.
ΜΙΧΑΗΛΙΔΟΥ ΜΑΡΙΝΑ, ΑΡΧ.ΜΗΧΑΝΙΚΟΣ ΜSc.
ΔΙΠΛ.ΑΡΧΙΤΕΚΤΩΝ ΜΗΧΑΝΙΚΩΣ
ΑΡΙΣΤΟΤΕΛΕΙΟΥ ΠΑΝΕΠ.ΘΕΣΣΑΛΟΝΙΚΗΣ
ΜΕΛΟΣ ΤΕΕ ΑΡΧΙΤΕΚΤΟΝΩΝ 113542
ΙΟΝΙΑΣ 22-24 - ΧΑΛΚΑ ΤΗΛ.:2821077111
ΑΦΜ:047853546 - ΔΟΥ Α' ΧΑΝΙΩΝ

A4

ΕΛΕΓΧΘΗΚΕ ΚΑΙ ΘΕΩΡΗΘΗΚΕ ΑΠΟ ΤΗΝ ΤΕΧΝΙΚΗ ΥΠΗΡΕΣΙΑ ΤΟΥ Δ.ΧΑΝΙΩΝ

Ο Προϊστάμενος Τμήματος Μελετών
Τ.Υ.Δ.Χ.
[Signature]
Κυριακή Χατζευσταγγέλου
πολιτικός μηχανικός

Ο Διευθυντής
Τ.Υ.Δ.Χ.
[Signature]
Περικλής Βακάλης
πολιτικός μηχανικός

Ο Διευθυντής
Τμήματος
[Signature]
Σταυρόδωρος Τσιφάνης
πολιτικός μηχανικός