


Απόσπασμα χάρτη οικισμού  
Κλίμακας 1:2000



Απόσπασμα ορθοφωτοχάρτη  
Κλίμακας 1:2000

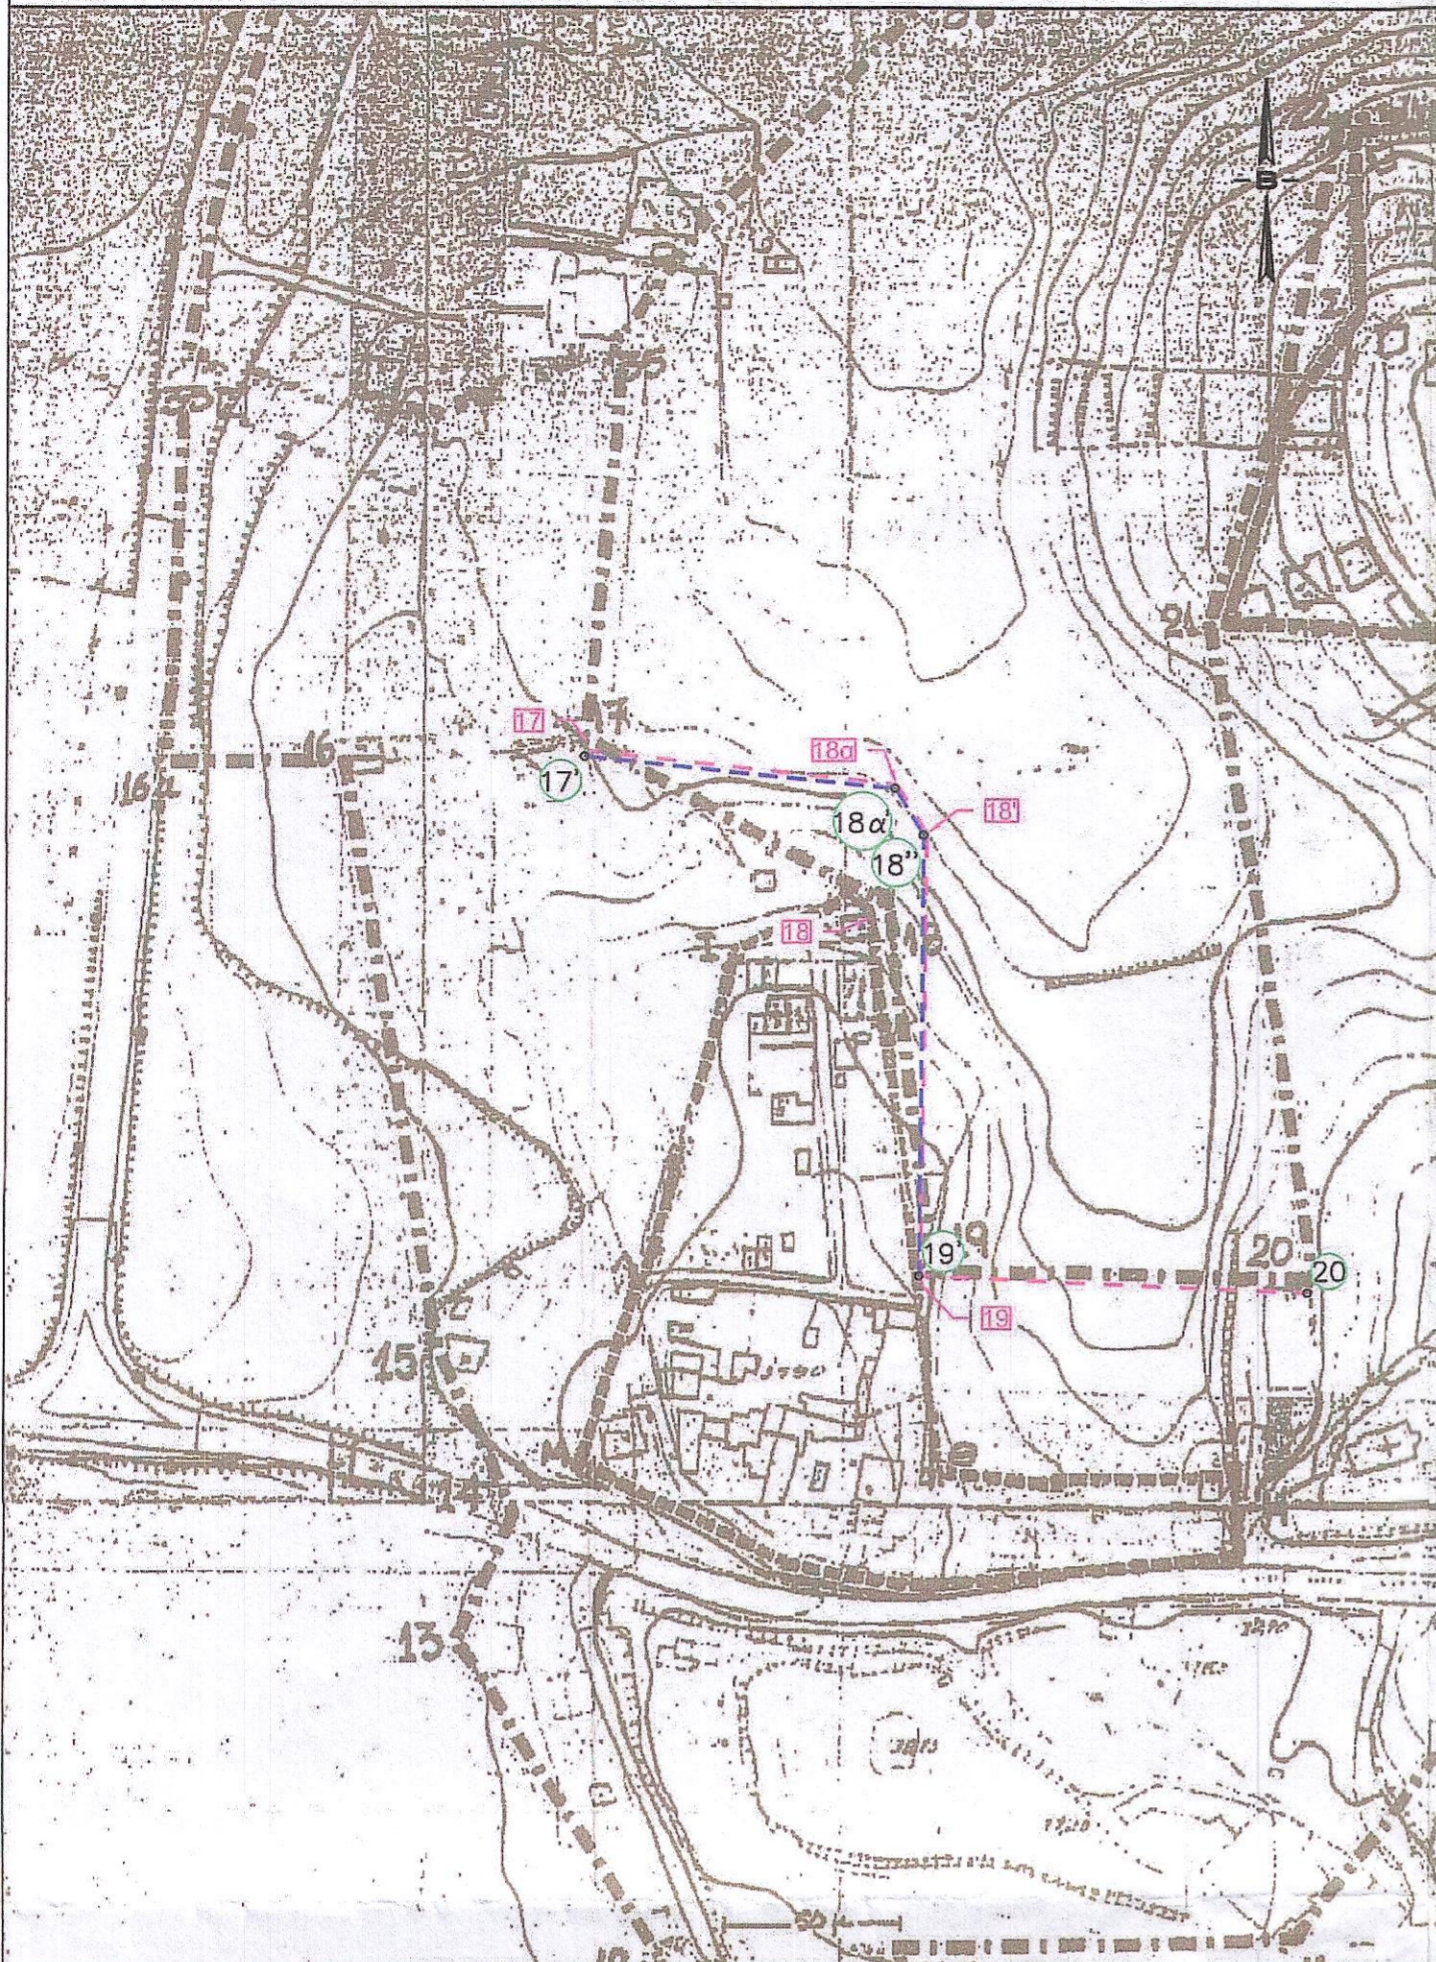

κορυφές ορίων οικισμού μετά την διόρθωση

ΠΙΝΑΚΑΣ ΣΤΥΝ/ΝΩΝ		
A/A	X	Ψ
17'	498332.589	3929198.17
18''	498422.500	3929177.4€
18α'	498414.914	3929189.7€
19'	498421.468	3929060.5€
20	498524.334	3929056.2€

Παρατήρηση

Έχει γίνει εξάρτηση από το τριγωνομετρικό δίκτυο του Εθνικού Κτηματολογίου (HEPOS) και οι συντεταγμένες είναι σε ΕΓΣΑ 87.

ΥΠΟΜΝΗΜΑ

- καθορισμένο όριο οικισμού σύμφωνα με το χάρτη του ΥΧΟΠ
- όριο με την παρούσα
- λανθασμένη θέση ορίων οικισμού
- πραγματική θέση ορίων οικισμού

περιγραφή ορίων σύμφωνα με την υπ.αρ. 5256/24-07-86 αποφ.:  
(17) Οικία Πατσουμαδάκη Ελ., (18) Οικία Πατσουμαδάκη Γ., (19) Νέα Οικία Μπονατάκη, (20) Νέα οικία Μπρεκατσάκη

περιγραφή ορίων σύμφωνα με την υπ.αρ. 5256/24-07-86 αποφ. όπως διορθώθηκε με την υπ.αρ. 3674/16-4-2009 απόφαση Νομάρχη Χανίων:

(17) Οικία Πατσουμαδάκη Ελ., (18α) Οικία Πατσουμαδάκη Γ. βορειοανατολική γωνία, (18'') Οικία Πατσουμαδάκη Γ. νοτιοανατολική πλευρά, (19) Νέα Οικία Μπονατάκη

περιγραφή ορίων με την παρούσα:

(17') Οικία Πατσουμαδάκη Ελ., (18α') Οικία Πατσουμαδάκη Γ. βορειοανατολική γωνία, (18'') Οικία Πατσουμαδάκη Γ. νοτιοανατολική πλευρά, (19') Νέα Οικία Μπονατάκη, (20) Οικία Σολανάκη

Ο μηχανικός  
Ακριβάς Χαράλαμπος

Τεχνικό Γραφείο  
Χαράλαμπος Μιχ. Ακριβάς  
Διπλwm. Αγρονόμος & Τοπογράφος Μηχανικός Εθν. Μετσόβειου Πολυτεχνείου

Συνεδρίαση 259/2019 Αποφ. 6  
Δρ. Σπυρίδων Σ. Σουρβίνης  
Ελ. Μιχ.

veάρχου 7  
ΧΑΝΙΑ, Τ.Κ: 73134

ΑΠΟΣΤΟΛΟΠΟΥΛΟΥ ΧΡΙΣΤΙΝΗ  
ΠΟΛ. ΜΗΧ. ΜΣC

ΦΡΑΓΚΙΣΚΟΣ ΕΜ. ΤΡΟΥΛΑΚΗΣ  
ΠΟΛΙΤΙΚΟΣ ΜΗΧΑΝΙΚΟΣ

0 Προϊστάμενος  
Αδων. Χανίων  
Τοπ. Μηχ.

Τηλ.- Φαξ: 2821054350  
Κινητό: 6977994200  
e-mail: akr1vas@yahoo.com

Εργοδότης: Μπασιάς Κωνσταντίνος του Ευτυχίου  
Μπασιάς Μιχαήλ του Ευτυχίου

Έργο: Διόρθωση ορίων οικισμού

Θέση Έργου: Οικισμός "Μακρύς Τοίχος" Δ.Ε. Νέας Κυθωνίας του Δήμου Χανίων Περιφερ. Ενότητα Χανίων - Περιφέρεια Κρήτης	Μελετητής: Χαράλαμπος Μιχ. Ακριβάς Διπλώμ. Αγρ. Τοπογράφος Μηχανικός
---	---

Θέμα Σχεδίου: <b>Διάγραμμα Οικισμού</b>	Αριθμ. Σχεδίου: <b>T1</b>
--	------------------------------

Κλίμακα: 1:2000	Ισοδιάσταση:	Χρόνος Μελέτης: 18 Αυγούστου 2014
-----------------	--------------	-----------------------------------

Υπογραφή - Σφραγίδα <b>ΧΑΡΑΛΑΜΠΟΣ ΜΙΧ. ΑΚΡΙΒΑΣ</b> ΔΙΠΛ. ΑΓΡΟΝΟΜΟΣ ΤΟΠΟΓΡΑΦΟΣ ΜΗΧΑΝΙΚΟΣ ΕΘΝΙΚΟΥ ΜΕΤΣΟΒΕΙΟΥ ΠΟΛΥΤΕΧΝΕΙΟΥ ΜΕΛΟΣ Τ.Ε.Ε. ΑΓΡΟ. ΜΗΤΡΩΟΥ: 100435 ΝΕΑΡΧΟΥ 7, ΧΑΝΙΑ - Τ.Κ. 73134 ΤΗΛ.: 2821054350 - ΚΙΝ. 6977994200 Α.Φ.Μ. 065006408 - Α' ΔΟΥ ΧΑΝΙΩΝ	Έλεγχος-Θεώρηση Υπηρεσίας Συνεδρίαση 144/2014 Απόφαση Δημοτικού Συμβουλίου Χανίων Θεωρήθηκε Ελέγχθηκε Η Επιτροπή Αγρ. Μηχανικών Χανίων
---	--