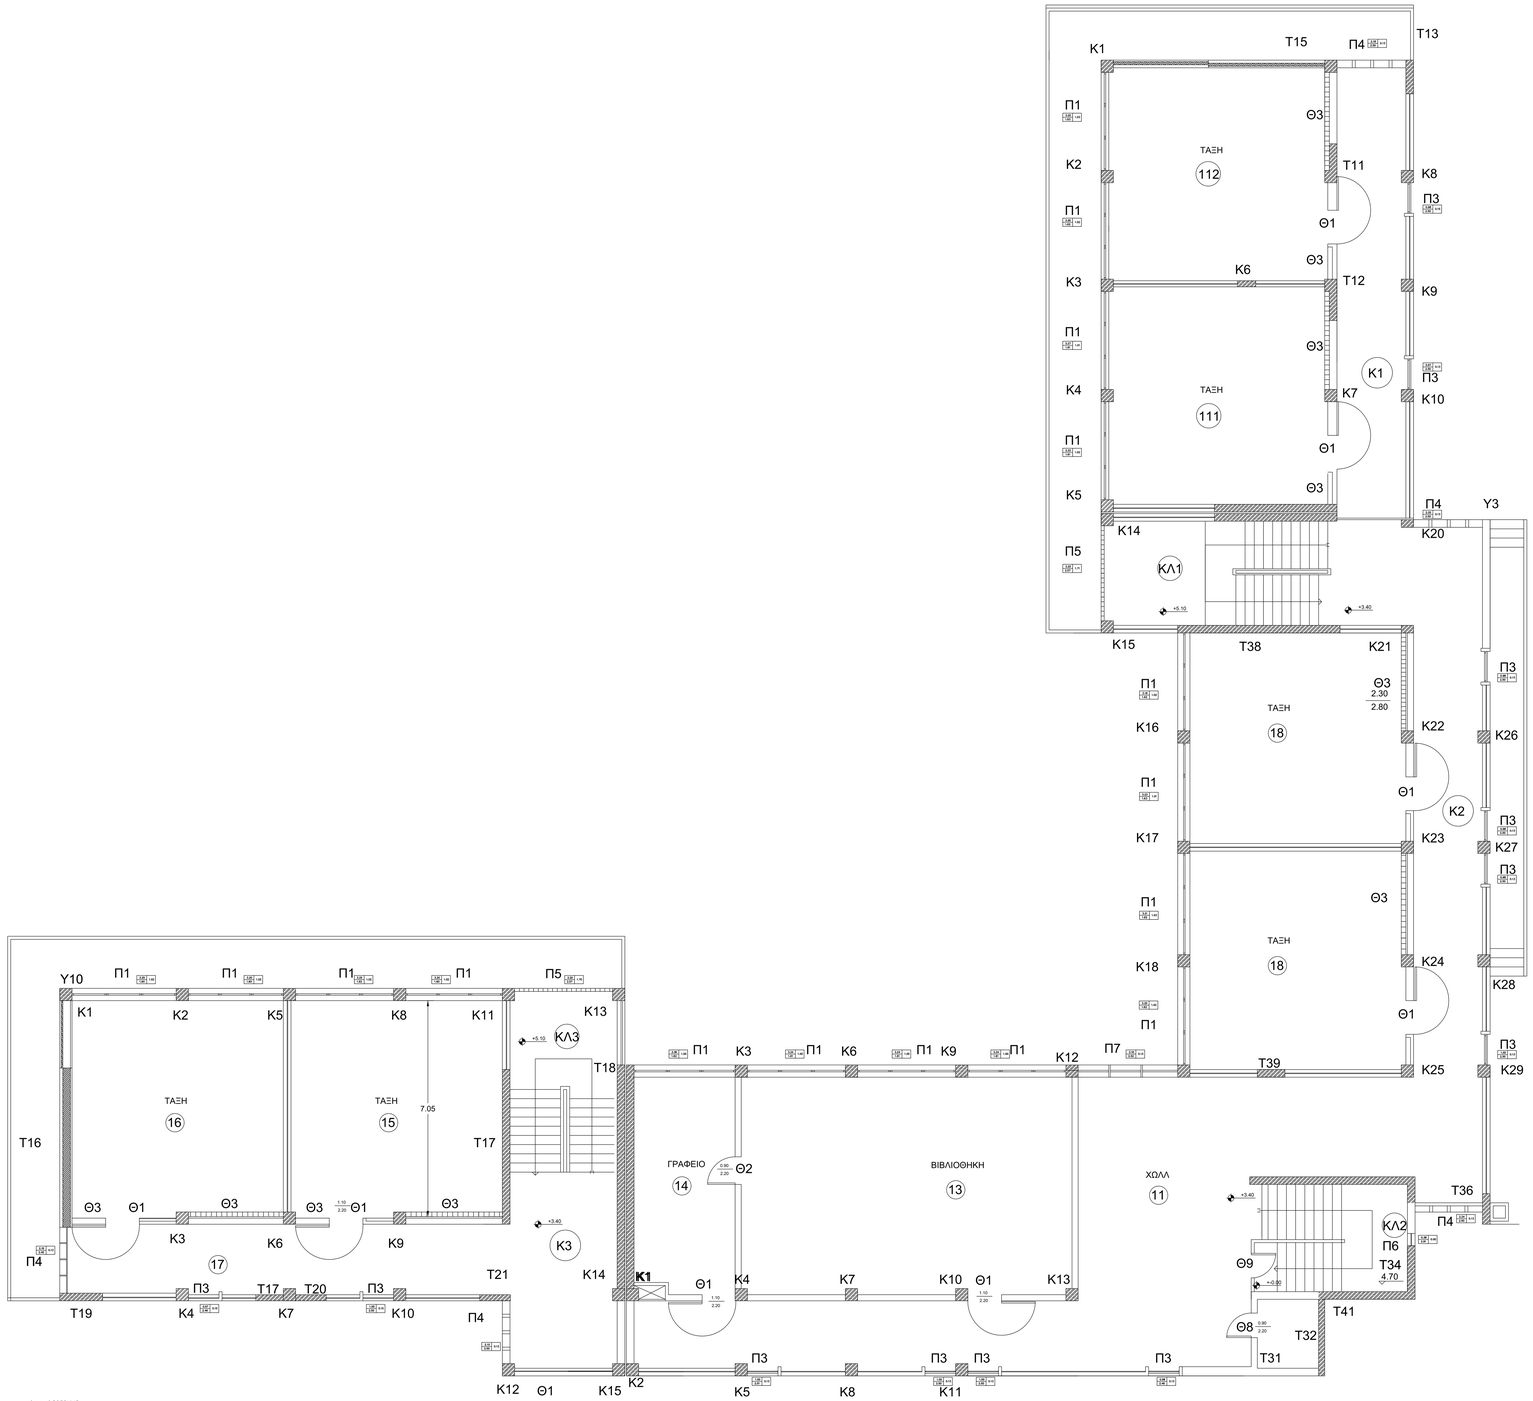

Ψηφιακά υπογεγραμμένο από SOFOKLIS TSIRANTONAKIS
Ημερομηνία: 2018.12.17 10:44:14 EET

ΔΗΜΟΣ ΧΑΝΙΩΝ

Τεχνική Υπηρεσία Δήμου Χανίων

ΠΕΠ ΚΡΗΤΗΣ

Επιχειρησιακό Πρόγραμμα "ΚΡΗΤΗΣ 2014-2020",
άξονας προτεραιότητας 2 «Ιδιώτης Αναπτύξε με ανοιχθόμενη του περιβάλλοντος & ανταπόκριση των επιπτώσεων της κλιματικής αλλαγής στην Κρήτη»
«Δράση 4.c.1: Εξοικονόμηση ενέργειας στα δημόσια κτίρια»
ΕΠΠΑ-37-Α/Α ΟΠΣ: 2878

ΕΡΓΟ	«ΕΝΕΡΓΕΙΑΚΗ ΑΝΑΒΑΘΜΙΣΗ ΓΥΜΝΑΣΙΟΥ ΣΟΥΔΑΣ»
ΘΕΣΗ	ΔΗΜΟΤΙΚΗ ΕΝΟΤΗΤΑ ΣΟΥΔΑΣ
ΜΕΛΕΤΗ ΕΠΙΒΛΕΨΗ	Τεχνική Υπηρεσία Δήμου Χανίων
ΘΕΜΑ ΣΧΕΔΙΟΥ	ΚΑΤΟΨΗ Α ΟΡΟΦΟΥ
ΑΡ. ΣΧΕΔΙΟΥ	Α2
ΚΛΙΜΑΚΑ	1:50
ΜΕΛΕΤΗΤΕΣ	Ευθυμίου Γεώργιος Μηχανολόγος Μηχανικός; Καλογεράκης Ιωάννης Πολιτικός Μηχανικός
ΧΡΟΝΟΣ ΜΕΛΕΤΗΣ	ΑΥΓΟΥΣΤΟΣ 2018

ΟΙ ΣΥΝΤΑΞΑΝΤΕΣ

Καλογεράκης Ιωάννης
Πολιτικός Μηχανικός

Μαρινάκη Μαρία
Τοπογράφος Μηχανικός

Ευθυμίου Γεώργιος
Μηχανολόγος Μηχανικός

ΘΕΩΡΗΘΗΚΕ
Ο προϊστάμενος μελετών

ΒΑΚΑΛΗΣ ΠΕΡΙΚΛΗΣ
Πολιτικός Μηχανικός

Ο Διευθυντής Τ.Υ.Δ. Χανίων

ΤΣΙΡΑΝΤΩΝΑΚΗΣ ΣΟΦΟΚΛΗΣ
Πολιτικός Μηχανικός