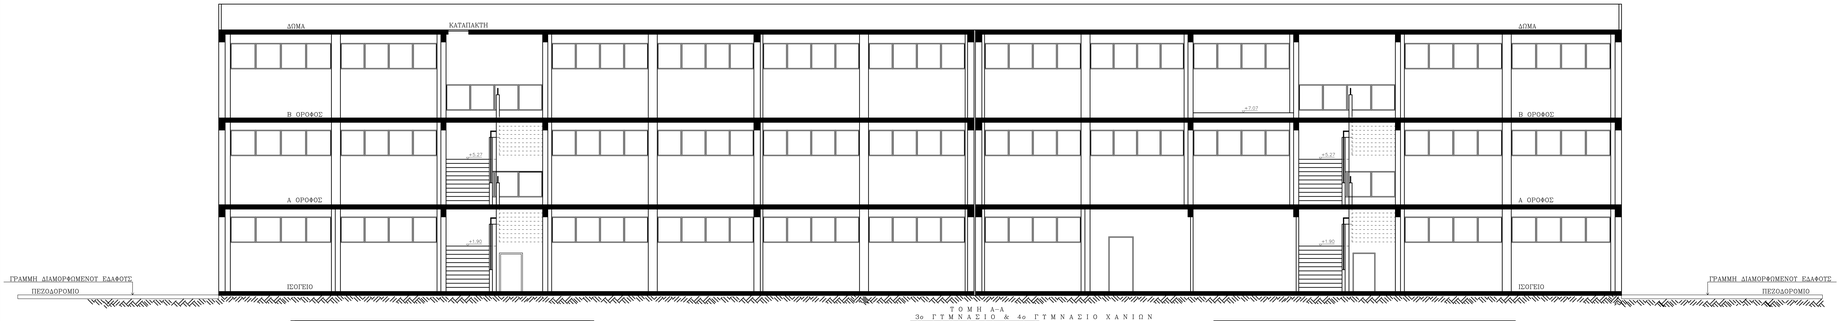

Τ Ο Μ Η Α-Α
3ο Γ Υ Μ Ν Α Σ Ι Ο & 4ο Γ Υ Μ Ν Α Σ Ι Ο Χ Α Ν Ι Ω Ν
Κ Λ Ι Μ Α Κ Α 1:50

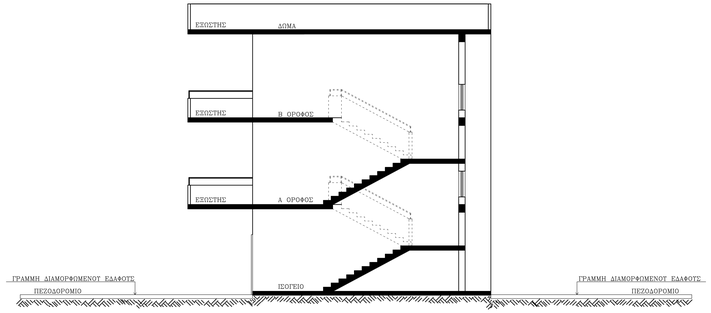

Τ Ο Μ Η Β-Β
3ο Γ Υ Μ Ν Α Σ Ι Ο & 4ο Γ Υ Μ Ν Α Σ Ι Ο Χ Α Ν Ι Ω Ν
Κ Λ Ι Μ Α Κ Α 1:50

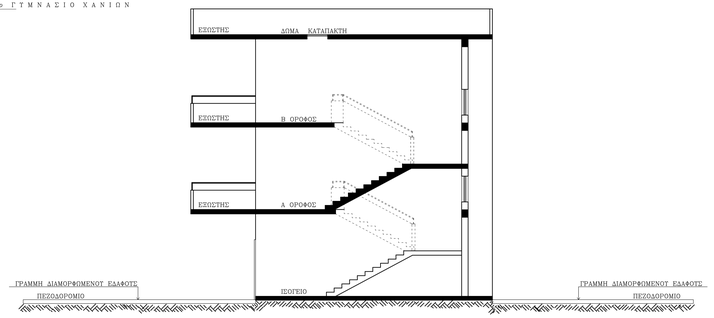

Τ Ο Μ Η Γ-Γ
3ο Γ Υ Μ Ν Α Σ Ι Ο & 4ο Γ Υ Μ Ν Α Σ Ι Ο Χ Α Ν Ι Ω Ν
Κ Λ Ι Μ Α Κ Α 1:50

Ψηφιακά υπογεγραμμένο από SOFOKLIS TSIRANTONAKIS
Ημερομηνία: 2018.11.29 15:11:57 EET

ΔΗΜΟΣ ΧΑΝΙΩΝ

Διεύθυνση Τεχνικών Υπηρεσιών Δήμου Χανίων

ΕΡΓΟ	ΑΡΧΙΤΕΚΤΟΝΙΚΗ ΑΠΟΤΥΠΩΣΗ 3ο ΓΥΜΝΑΣΙΟ ΧΑΝΙΩΝ - 4ο ΓΥΜΝΑΣΙΟ ΧΑΝΙΩΝ - 3ο ΛΥΚΕΙΟ ΧΑΝΙΩΝ	
ΙΔΙΟΚΤΗΤΗΣ	ΔΗΜΟΣ ΧΑΝΙΩΝ	
ΘΕΣΗ	ΟΔΟΣ ΑΠΤΕΡΩΝ 2 & ΑΠΟΚΟΡΩΝΟΥ 166, ΚΟΥΜΠΕ , ΧΑΝΙΑ Ο.Τ. 449-450-146-453-454-455-149	
ΜΕΛΕΤΗ	ΔΙΕΥΘΥΝΣΗ ΤΕΧΝΙΚΩΝ ΥΠΗΡΕΣΙΩΝ ΔΗΜΟΥ ΧΑΝΙΩΝ ΤΜΗΜΑ ΕΠΙΒΛΕΨΕΩΝ ΚΑΙ ΕΚΤΕΛΕΣΗΣ ΤΕΧΝΙΚΩΝ ΕΡΓΩΝ	
ΘΕΜΑ ΣΧΕΔΙΟΥ	ΤΟΜΕΣ ΚΤΗΡΙΩΝ 2 & 3 (3-4ο ΓΥΜΝΑΣΙΟ)	ΑΡ. ΣΧΕΔΙΟΥ ΚΤΗΡΙΑ 2 & 3 A5
ΚΛΙΜΑΚΑ	1:50	
ΑΠΟΤΥΠΩΣΗ	ΓΡΗΓΟΡΙΟΥ ΜΑΡΙΑ	ΔΠΛ/ΧΟΣ ΠΟΛΙΤΙΚΟΣ ΜΗΧΑΝΙΚΟΣ
ΣΧΕΔΙΑΣΗ	ΓΡΗΓΟΡΙΟΥ ΜΑΡΙΑ	ΔΠΛ/ΧΟΣ ΠΟΛΙΤΙΚΟΣ ΜΗΧΑΝΙΚΟΣ
ΧΡΟΝΟΣ ΜΕΛΕΤΗΣ	ΑΥΓΟΥΣΤΟΣ 2018	

ΣΥΝΤΑΧΘΗΚΕ	ΘΕΩΡΗΘΗΚΕ Ο Δ/ΝΤΗΣ Τ.Υ.Δ.Χ.
ΚΑΛΛΟΓΕΡΑΚΗΣ ΙΩΑΝΝΗΣ ΔΠΛ/ΧΟΣ ΠΟΛΙΤΙΚΟΣ ΜΗΧΑΝΙΚΟΣ	ΣΟΦΟΚΛΗΣ ΤΣΙΡΑΝΤΩΝΑΚΗΣ ΔΠΛ/ΧΟΣ ΠΟΛΙΤΙΚΟΣ ΜΗΧΑΝΙΚΟΣ