


ΤΥΠΟΜΗΜΑ ΣΥΜΒΟΛΩΝ

	ΕΣΩΤΕΡΙΚΗ ΜΟΝΑΔΑ ΚΛΙΜΑΤΙΣΜΟΥ
	ΕΣΩΤΕΡΙΚΗ ΜΟΝΑΔΑ ΚΛΙΜΑΤΙΣΜΟΥ
	ΕΞΑΕΡΙΣΤΗΡΑΣ WC

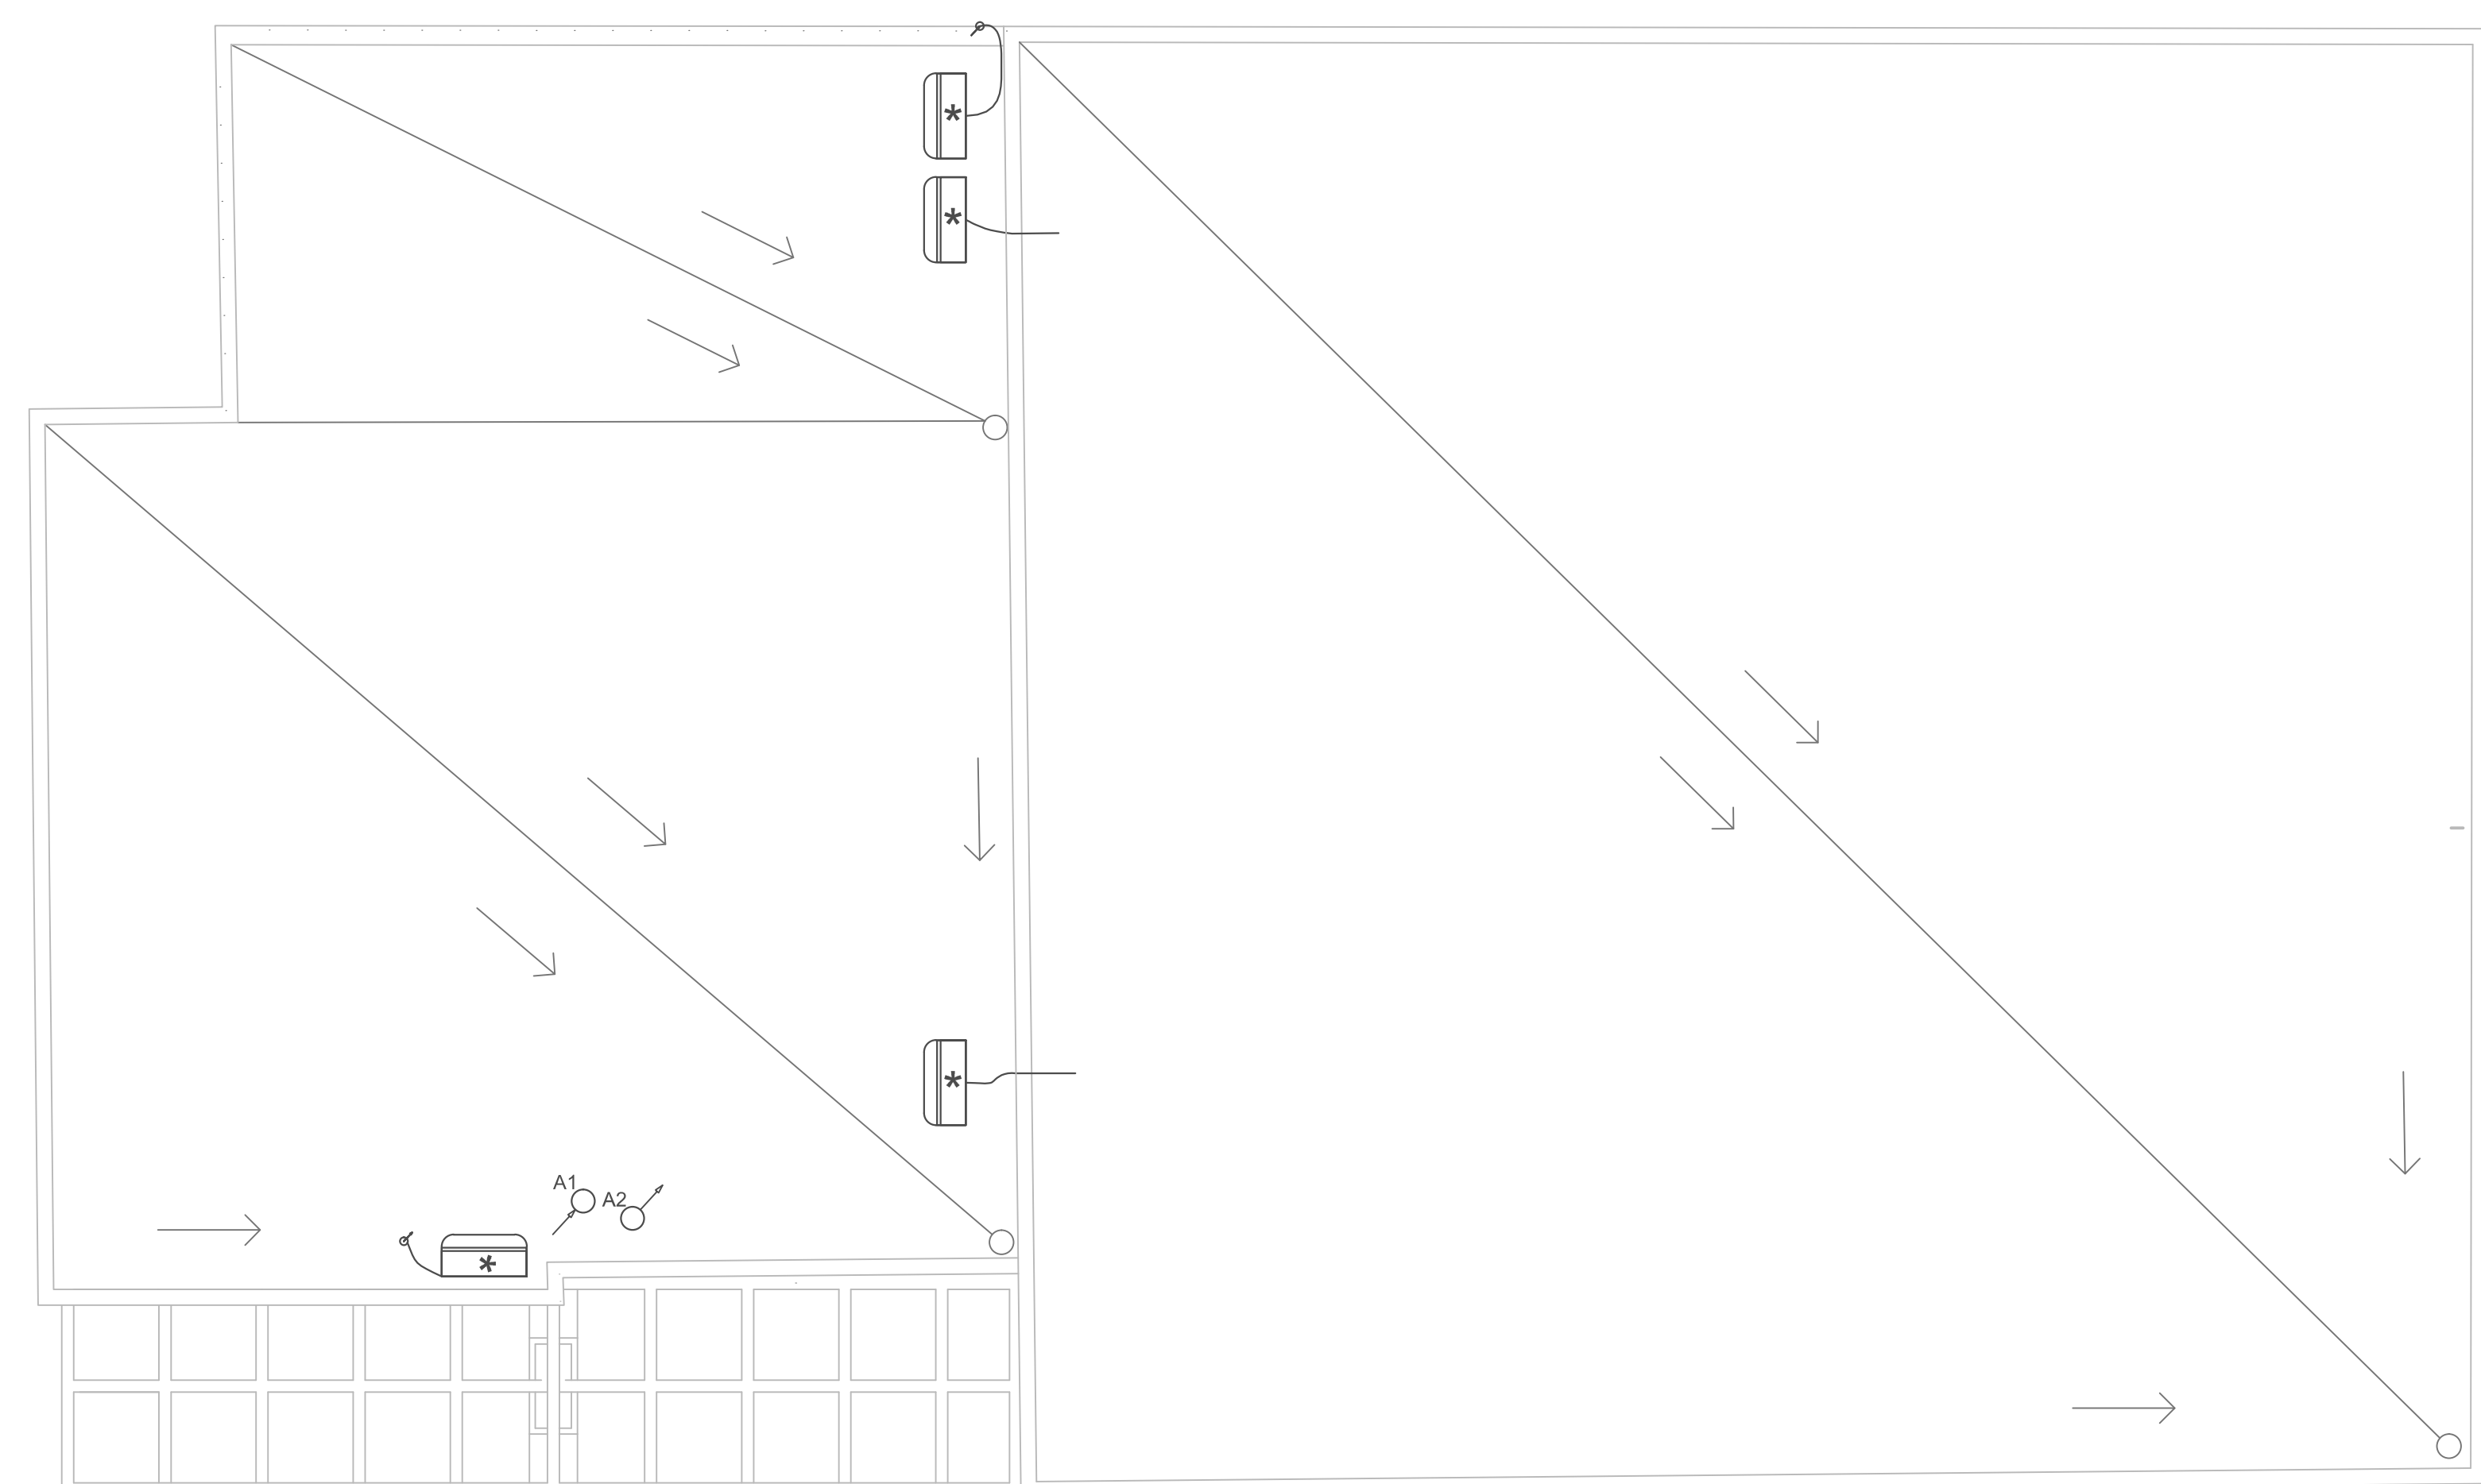

 ΔΗΜΟΣ ΧΑΝΙΩΝ Διεύθυνση Τεχνικών Υπηρεσιών Δήμου Χανίων		
ΕΡΓΟ: ΑΠΟΚΑΤΑΣΤΑΣΗ ΚΤΙΡΙΩΝ ΑΠΟΘΗΚΗΣ ΣΥΝΑΙΤΕΡΙΣΜΟΥ ΚΑΙ ΠΡΩΗΝ ΚΟΙΝΟΤΙΚΟΥ ΓΡΑΦΕΙΟΥ ΠΕΡΙΒΟΛΙΩΝ		
ΘΕΣΗ: ΕΝΤΟΣ ΟΙΚΙΣΜΟΥ ΠΕΡΙΒΟΛΙΑ, ΠΛΑΤΕΙΑ ΗΡΩΩΝ Δ.Ε. ΘΕΡΙΣΙΟΥ ΔΗΜΟΥ ΧΑΝΙΩΝ Π.Ε. ΧΑΝΙΩΝ		
ΜΕΛΕΤΗ: ΚΛΙΜΑΤΙΣΜΟΣ		
ΘΕΜΑ ΣΧΕΔΙΟΥ:		ΑΡ. ΣΧΕΔΙΟΥ:
ΚΑΤΟΨΗ		ΚΛ.1
ΧΡΟΝΟΣ ΜΕΛΕΤΗΣ: ΝΟΕΜΒΡΙΟΣ 2019		ΚΛΙΜΑΚΑ: 1:50
ΜΕΛΕΤΗΤΙΚΗ ΟΜΑΔΑ	ΕΛΕΓΧΘΗΚΕ	ΘΕΩΡΗΘΗΚΕ
ΕΥΑΓΓΕΛΟΣ ΠΑΖΙΠΟΥΛΑΡΙΔΗΣ ΜΗΧΑΝΟΛΟΓΟΣ ΜΗΧΑΝΙΚΟΣ	ο Προϊστάμενος Τμήματος Μελετών	ο Διευθυντής ΤΥΔΧ
	ΠΕΡΙΚΛΗΣ ΒΑΚΑΛΗΣ ΠΟΛΙΤΙΚΟΣ ΜΗΧΑΝΙΚΟΣ	ΣΟΦΟΚΛΗΣ ΤΣΙΡΑΝΤΩΝΑΚΗΣ ΠΟΛΙΤΙΚΟΣ ΜΗΧΑΝΙΚΟΣ