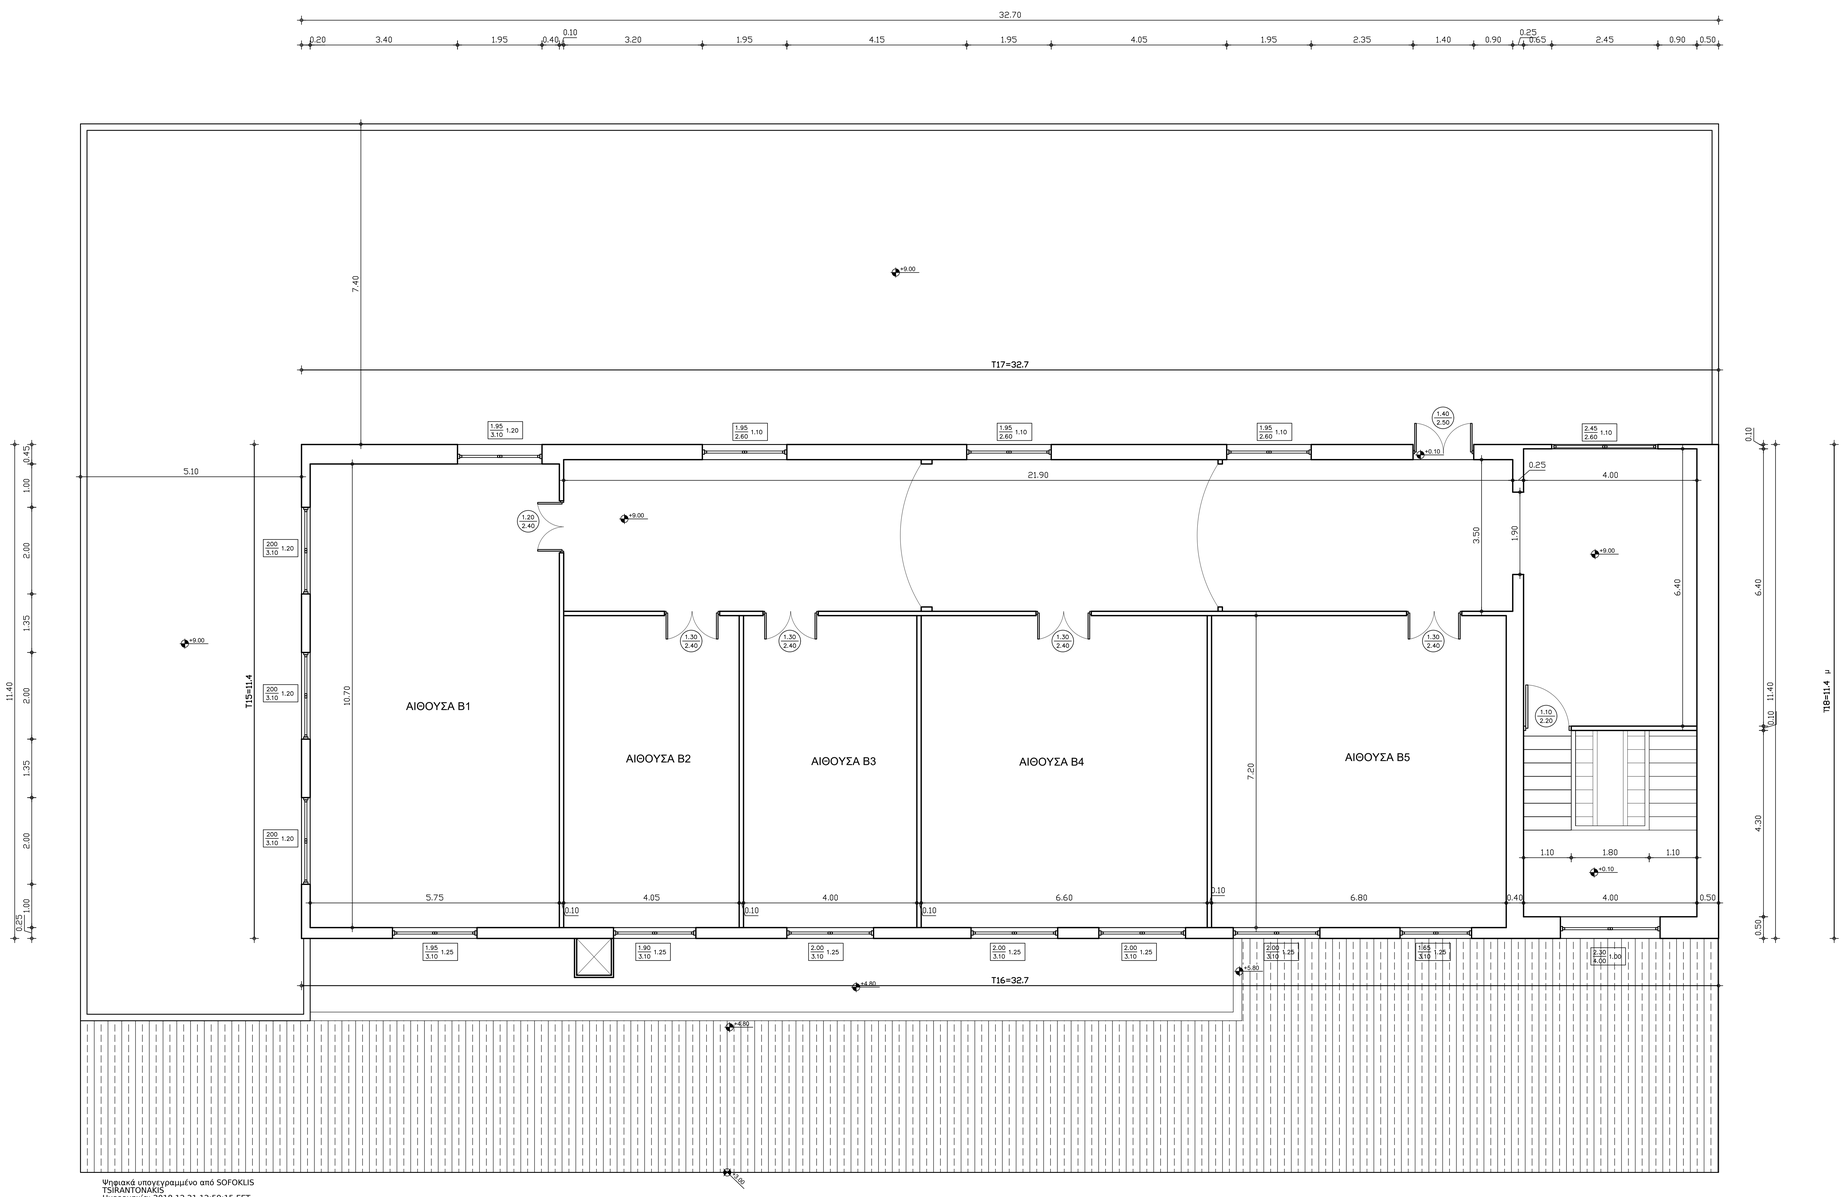

Ψηφιακά υπογεγραμμένο από SOFOKLIS TSIRANTONAKIS
Ημερομηνία: 2018.12.21 12:59:15 EET

ΔΗΜΟΣ ΧΑΝΙΩΝ

Τεχνική Υπηρεσία Δήμου Χανίων

ΠΕΠ ΚΡΗΤΗΣ

Επιχειρησιακό Πρόγραμμα "ΚΡΗΤΗΣ 2014-2020",

άξονας προτεραιότητας 2 <<Βιώσιμη Ανάπτυξη με αναβάθμιση του περιβάλλοντος & αντιμετώπιση των επιπτώσεων της κλιματικής αλλαγής στην Κρήτη>>

Δράση 4.c.ch.1 : Βελτίωση Ενεργειακής Απόδοσης σε Δημοτικά Κτίρια ή και εμβληματικά κτίρια φορέων μη ιδιωτικού χαρακτήρα (ΣΒΑΑ Χανίων)

ΕΤΠΑ-Α/Α ΟΠΣ: 2679

ΕΡΓΟ	ΕΝΕΡΓΕΙΑΚΗ ΑΝΑΒΑΘΜΙΣΗ 2ου ΕΠΑΛ ΧΑΝΙΩΝ
ΘΕΣΗ	ΟΔΟΣ ΜΥΛΩΝΟΓΙΑΝΝΗ & ΥΨΗΛΑΝΤΩΝ -ΧΑΝΙΑ
ΜΕΛΕΤΗ ΕΠΙΒΛΕΨΗ	Τεχνική Υπηρεσία Δήμου Χανίων
ΘΕΜΑ ΣΧΕΔΙΟΥ	Προμέτρηση ΚΑΤΟΨΗ Β ΟΡΟΦΟΥ
ΑΡ. ΣΧΕΔΙΟΥ	Π4
ΚΛΙΜΑΚΑ	1:50
ΜΕΛΕΤΗΤΕΣ	Ευθυμίου Γεώργιος, Μηχανολόγος Μηχανικός; Καλογεράκης Ιωάννης, Πολιτικός Μηχανικός
ΧΡΟΝΟΣ ΜΕΛΕΤΗΣ	ΑΥΓΟΥΣΤΟΣ 2018

ΟΙ ΣΥΝΤΑΞΑΝΤΕΣ	ΘΕΩΡΗΘΗΚΕ
Καλογεράκης Ιωάννης, Πολιτικός Μηχανικός	Ο προϊστάμενος μελετών
Μαρινάκη Μαρία, Τοπογράφος Μηχανικός	ΒΑΚΑΛΗΣ ΠΕΡΙΚΛΗΣ, Πολιτικός Μηχανικός
Ευθυμίου Γεώργιος, Μηχανολόγος Μηχανικός	Ο Διευθυντής Τ.Υ.Δ. Χανίων
	ΤΣΙΡΑΝΤΩΝΑΚΗΣ ΣΟΦΟΚΛΗΣ, Πολιτικός Μηχανικός