


- Ανακατασκευή ασφαλτοτάπητα
- Αντιστήριξη κατάρψεως

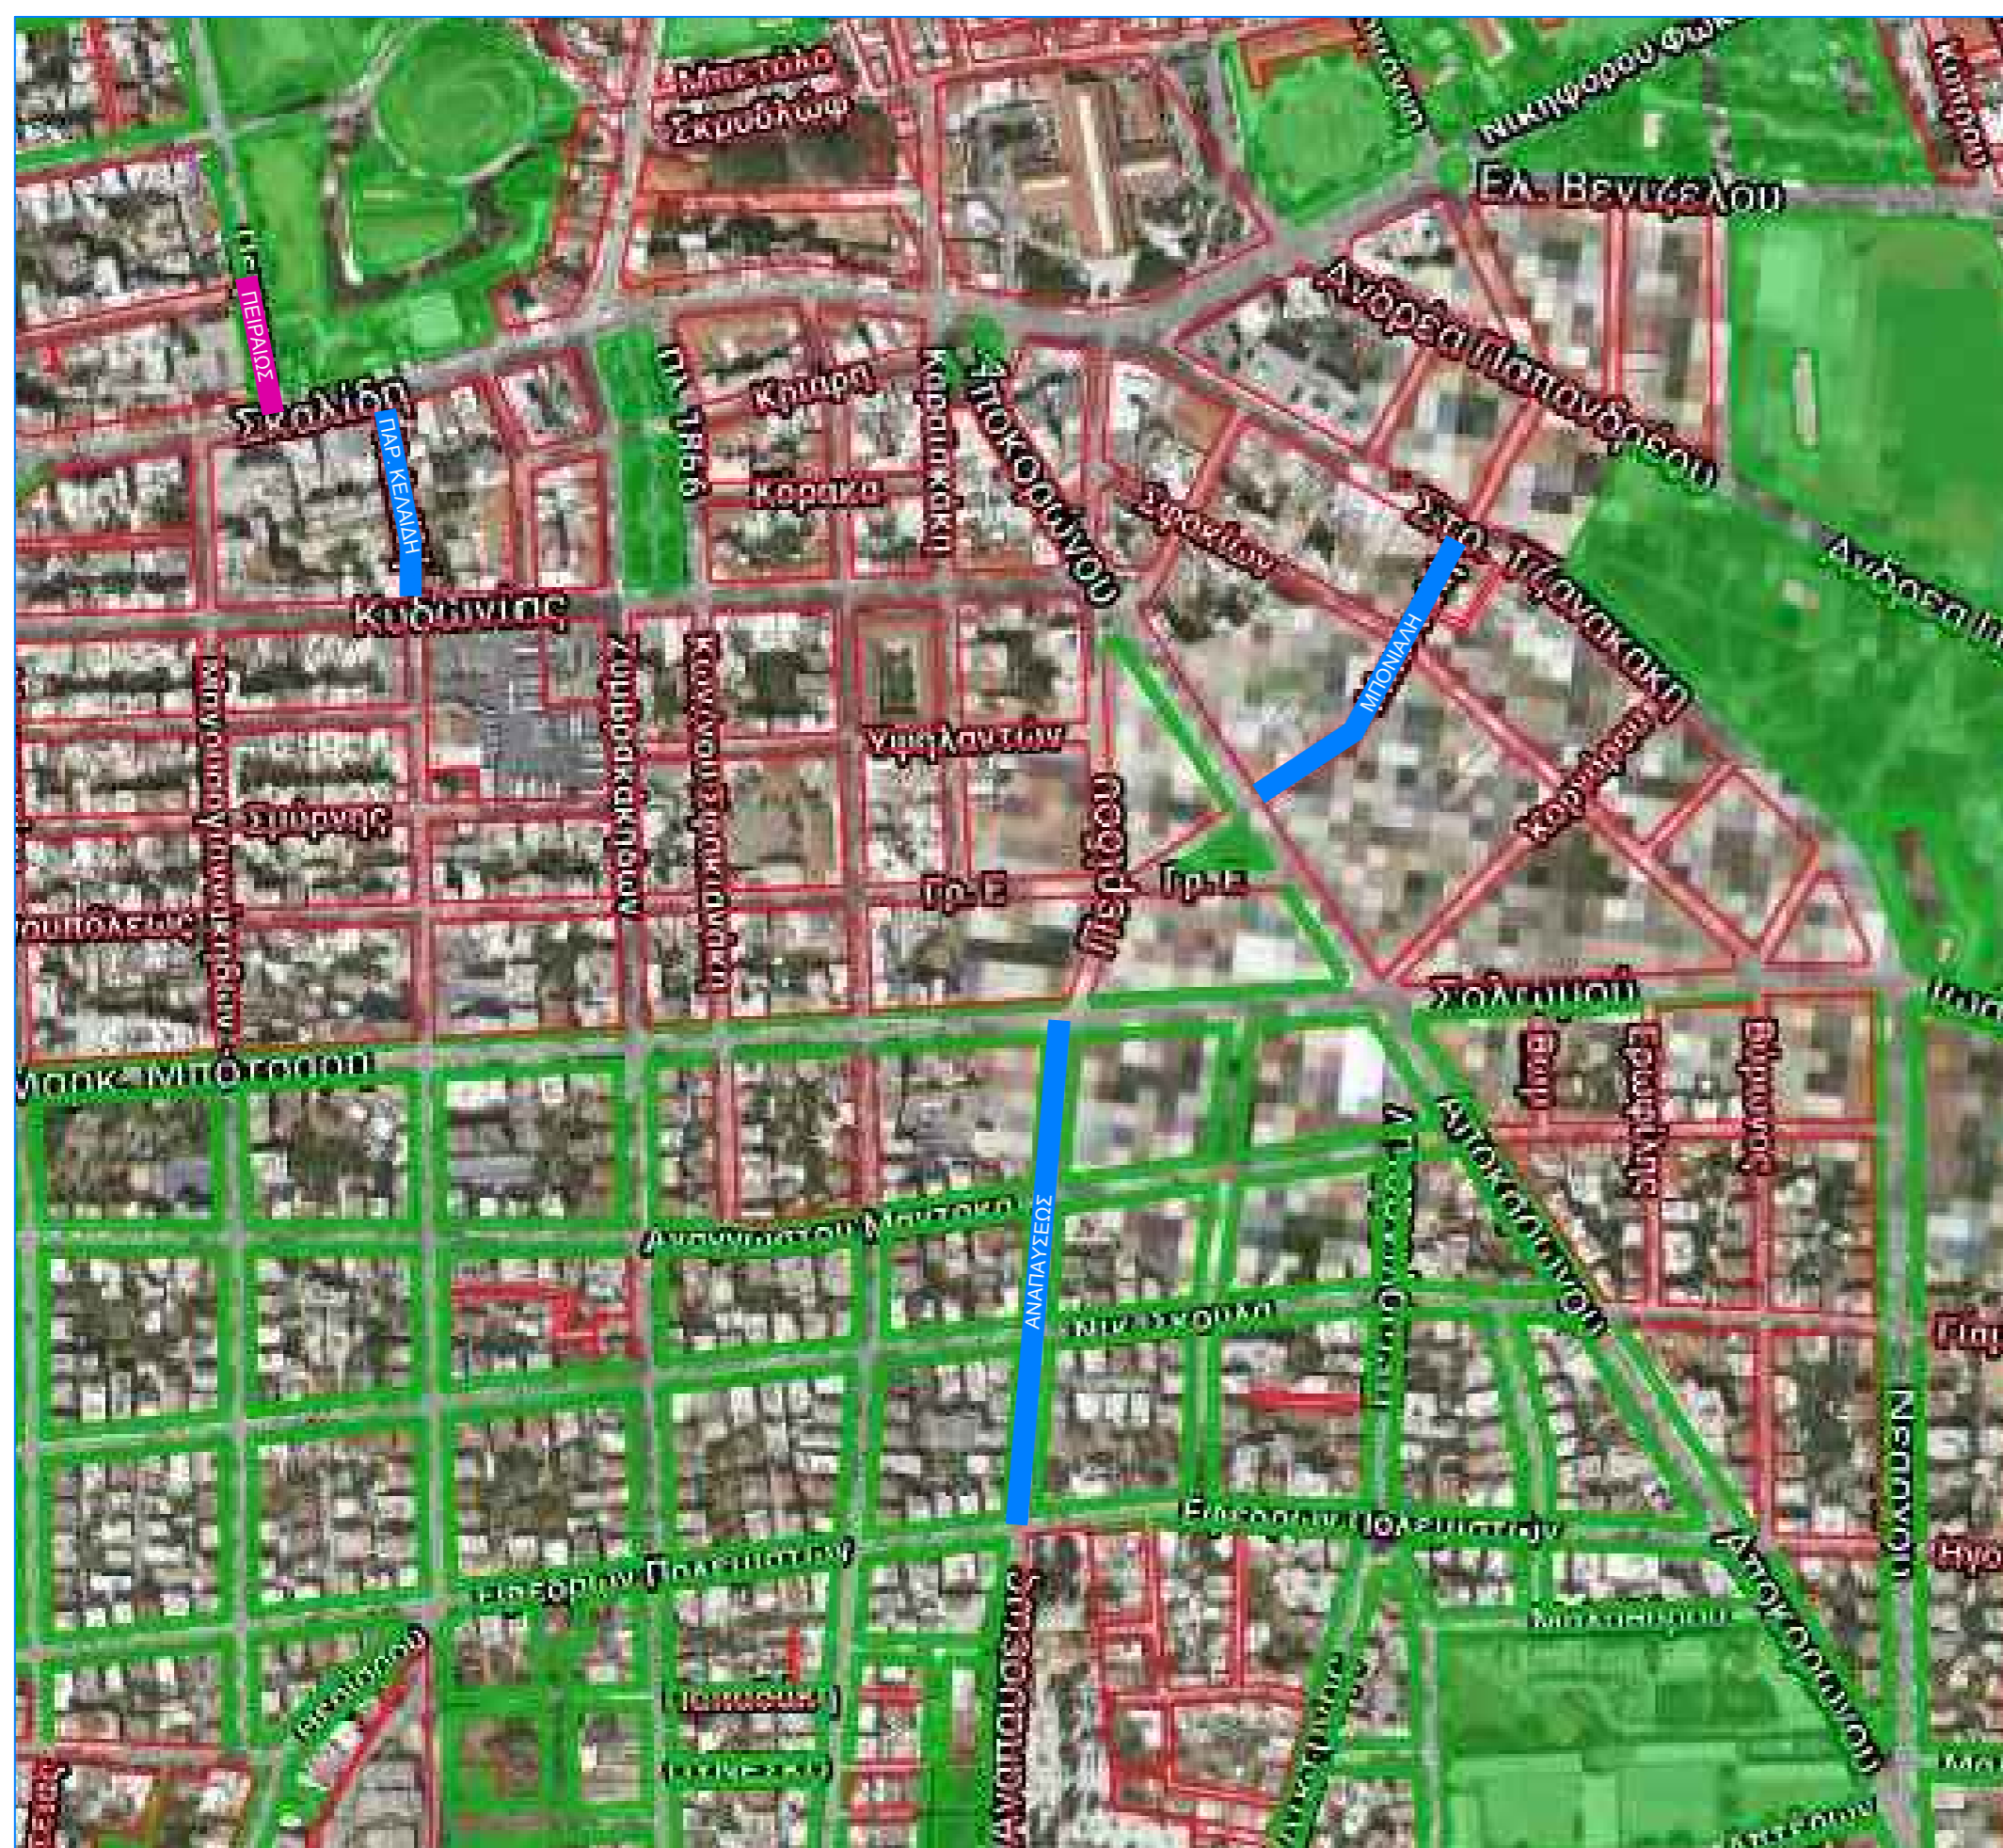

ΔΗΜΟΣ ΧΑΝΙΩΝ

Τεχνική Υπηρεσία Δήμου Χανίων

ΕΡΓΟ ΕΡΓΟ ΑΠΟΚΑΤΑΣΤΑΣΗΣ ΖΗΜΙΩΝ ΟΔΙΚΟΥ ΔΙΚΤΥΟΥ Δ.Ε. ΧΑΝΙΩΝ ΔΗΜΟΥ ΧΑΝΙΩΝ ΜΕΤΑ ΤΙΣ ΠΛΗΜΜΥΡΙΚΕΣ ΚΑΤΑΣΤΡΟΦΕΣ ΕΤΟΥΣ 2017

ΘΕΣΗ ΔΗΜΟΣ ΧΑΝΙΩΝ

ΜΕΛΕΤΗ ΤΕΧΝΙΚΗ ΥΠΗΡΕΣΙΑ

ΘΕΜΑ ΣΧΕΔΙΟΥ ΘΕΣΕΙΣ ΕΡΓΟΥ

ΑΡ. ΣΧΕΔΙΟΥ
T3

ΚΛΙΜΑΚΑ

ΜΕΛΕΤΗΤΗΣ ΛΥΓΙΔΑΚΗ ΜΑΡΙΑΝΝΑ ΤΟΠΟΓΡΑΦΟΣ ΜΗΧΑΝΙΚΟΣ Τ.Ε.

ΣΧΕΔΙΑΣΤΗ ΜΑΡΓΑΡΙΤΑΚΗΣ ΜΠΑΜΠΗΣ Σχεδιαστής CAD

ΧΡΟΝΟΣ ΜΕΛΕΤΗΣ 2020

Η ΣΥΝΤΑΚΤΡΙΑ

Ο ΠΡΟΪΣΤΑΜΕΝΟΣ

ΘΕΩΡΗΘΗΚΕ
Ο Δ/ντής Τ.Υ.Δ.Χ.

ΛΥΓΙΔΑΚΗ ΜΑΡΙΑΝΝΑ
Τοπογράφος Μηχανικός Τ.Ε.

ΠΕΡΙΚΛΗΣ ΒΑΚΑΛΗΣ
Πολιτικός Μηχανικός

Σοφοκλής Τσιραντωνάκης
Πολιτικός Μηχανικός