


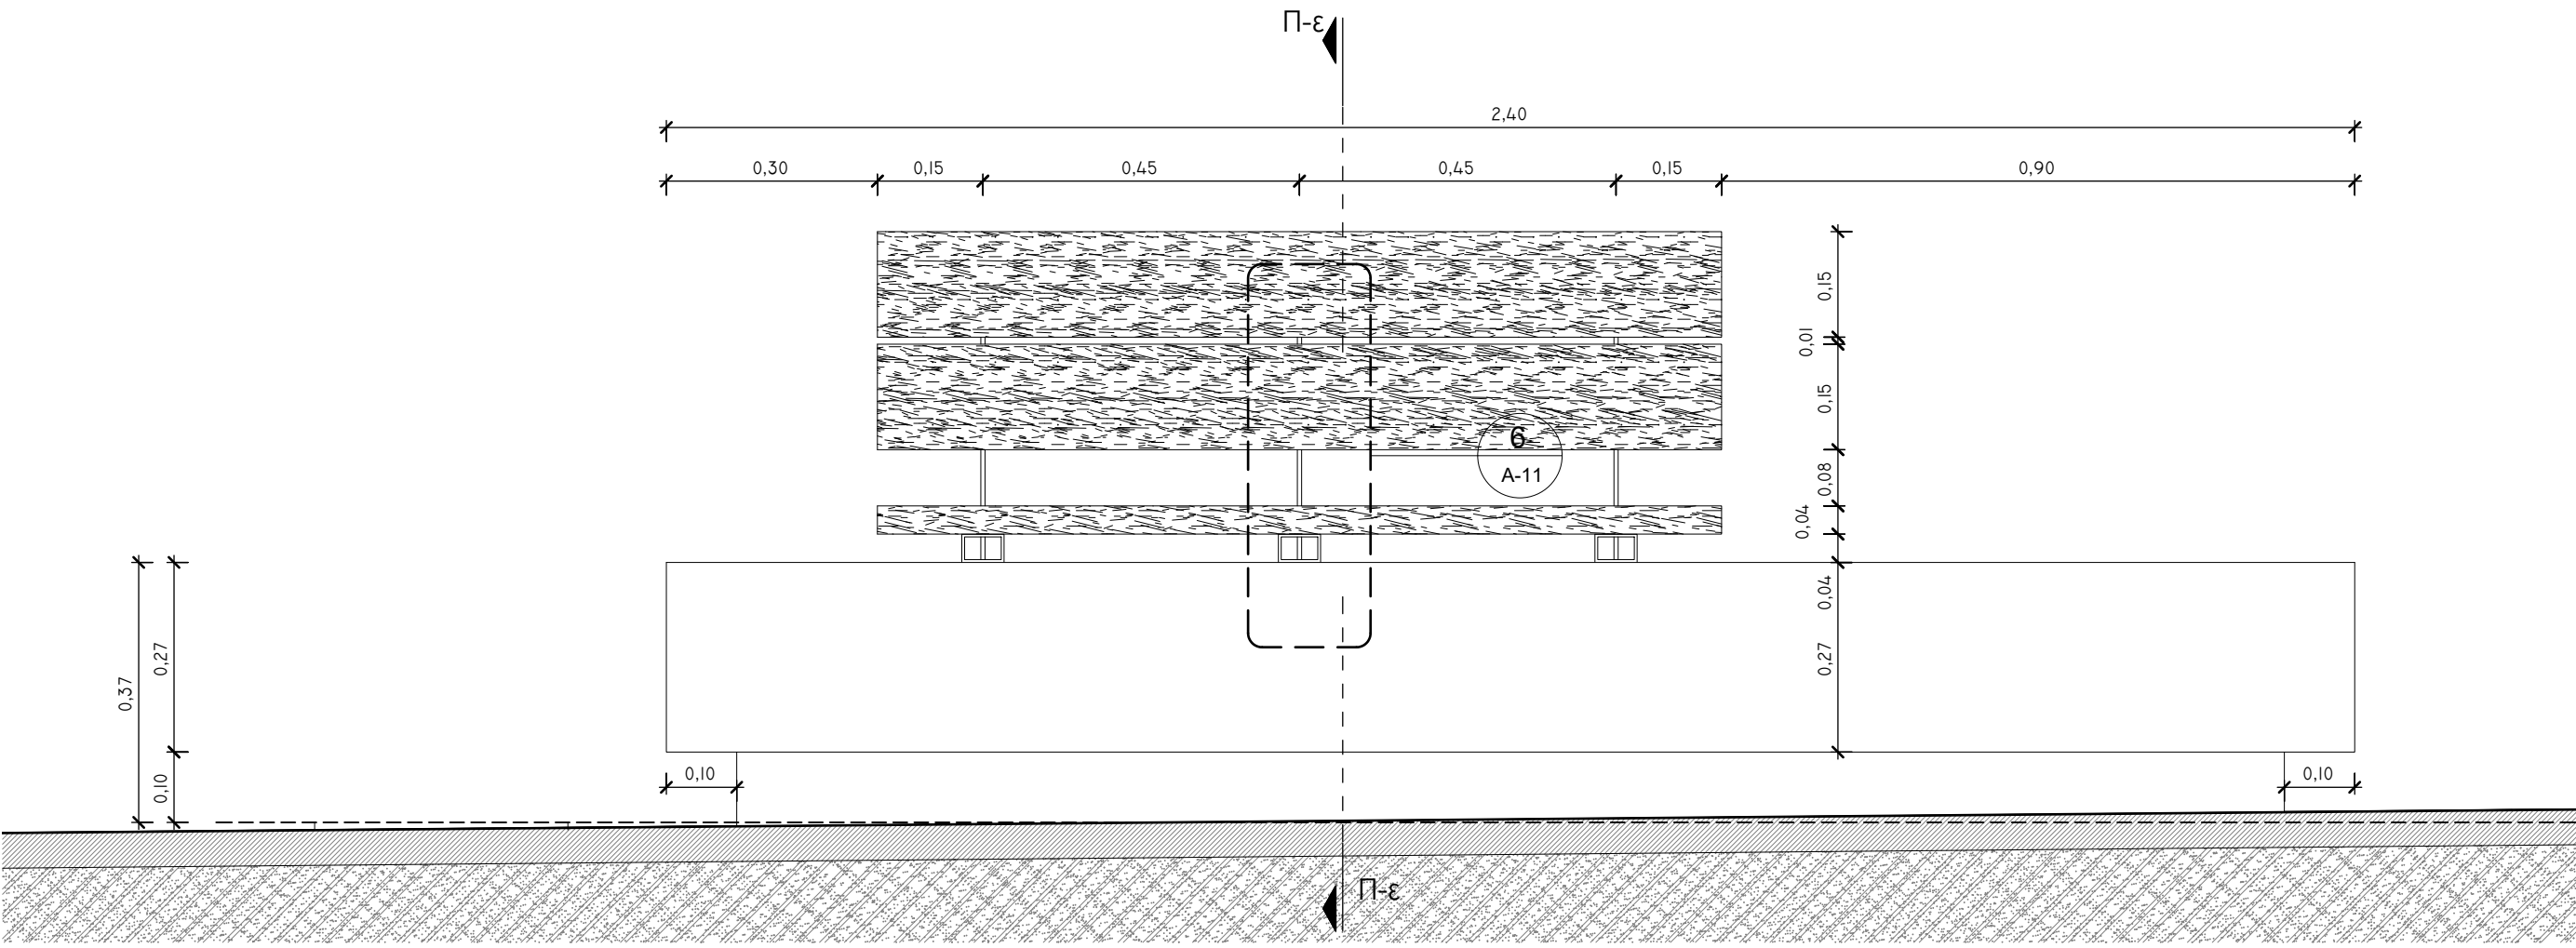
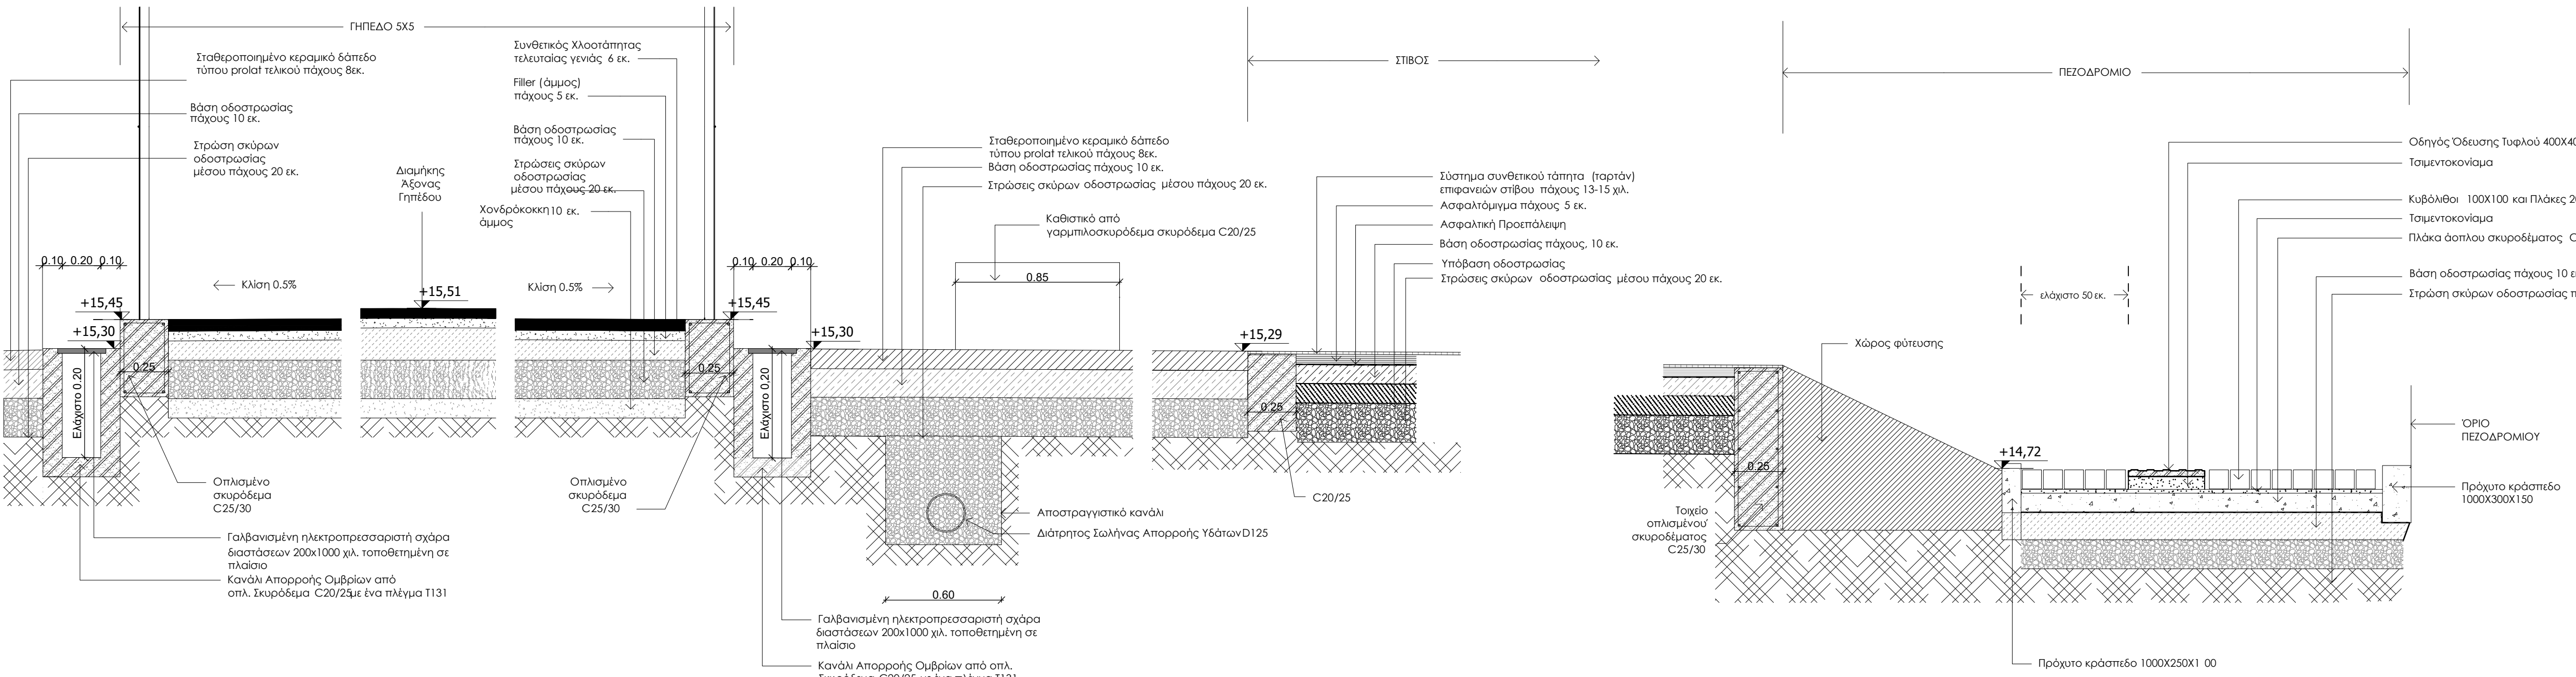


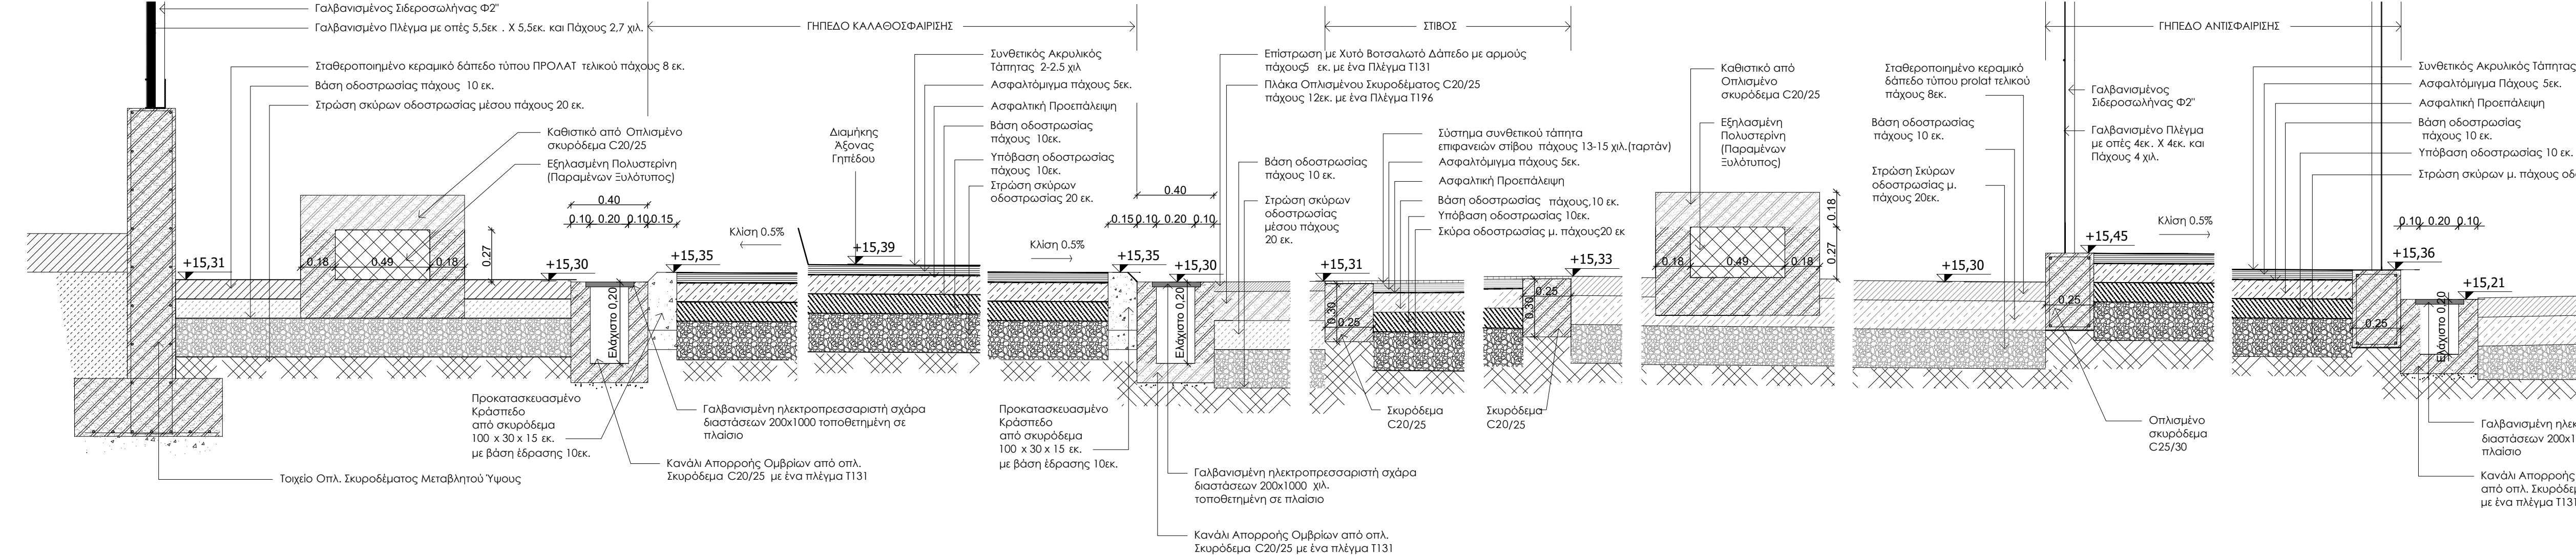


33 ΟΨΗ ΚΑΘΙΣΤΙΚΟΥ
ΚΑ. 1 : 10

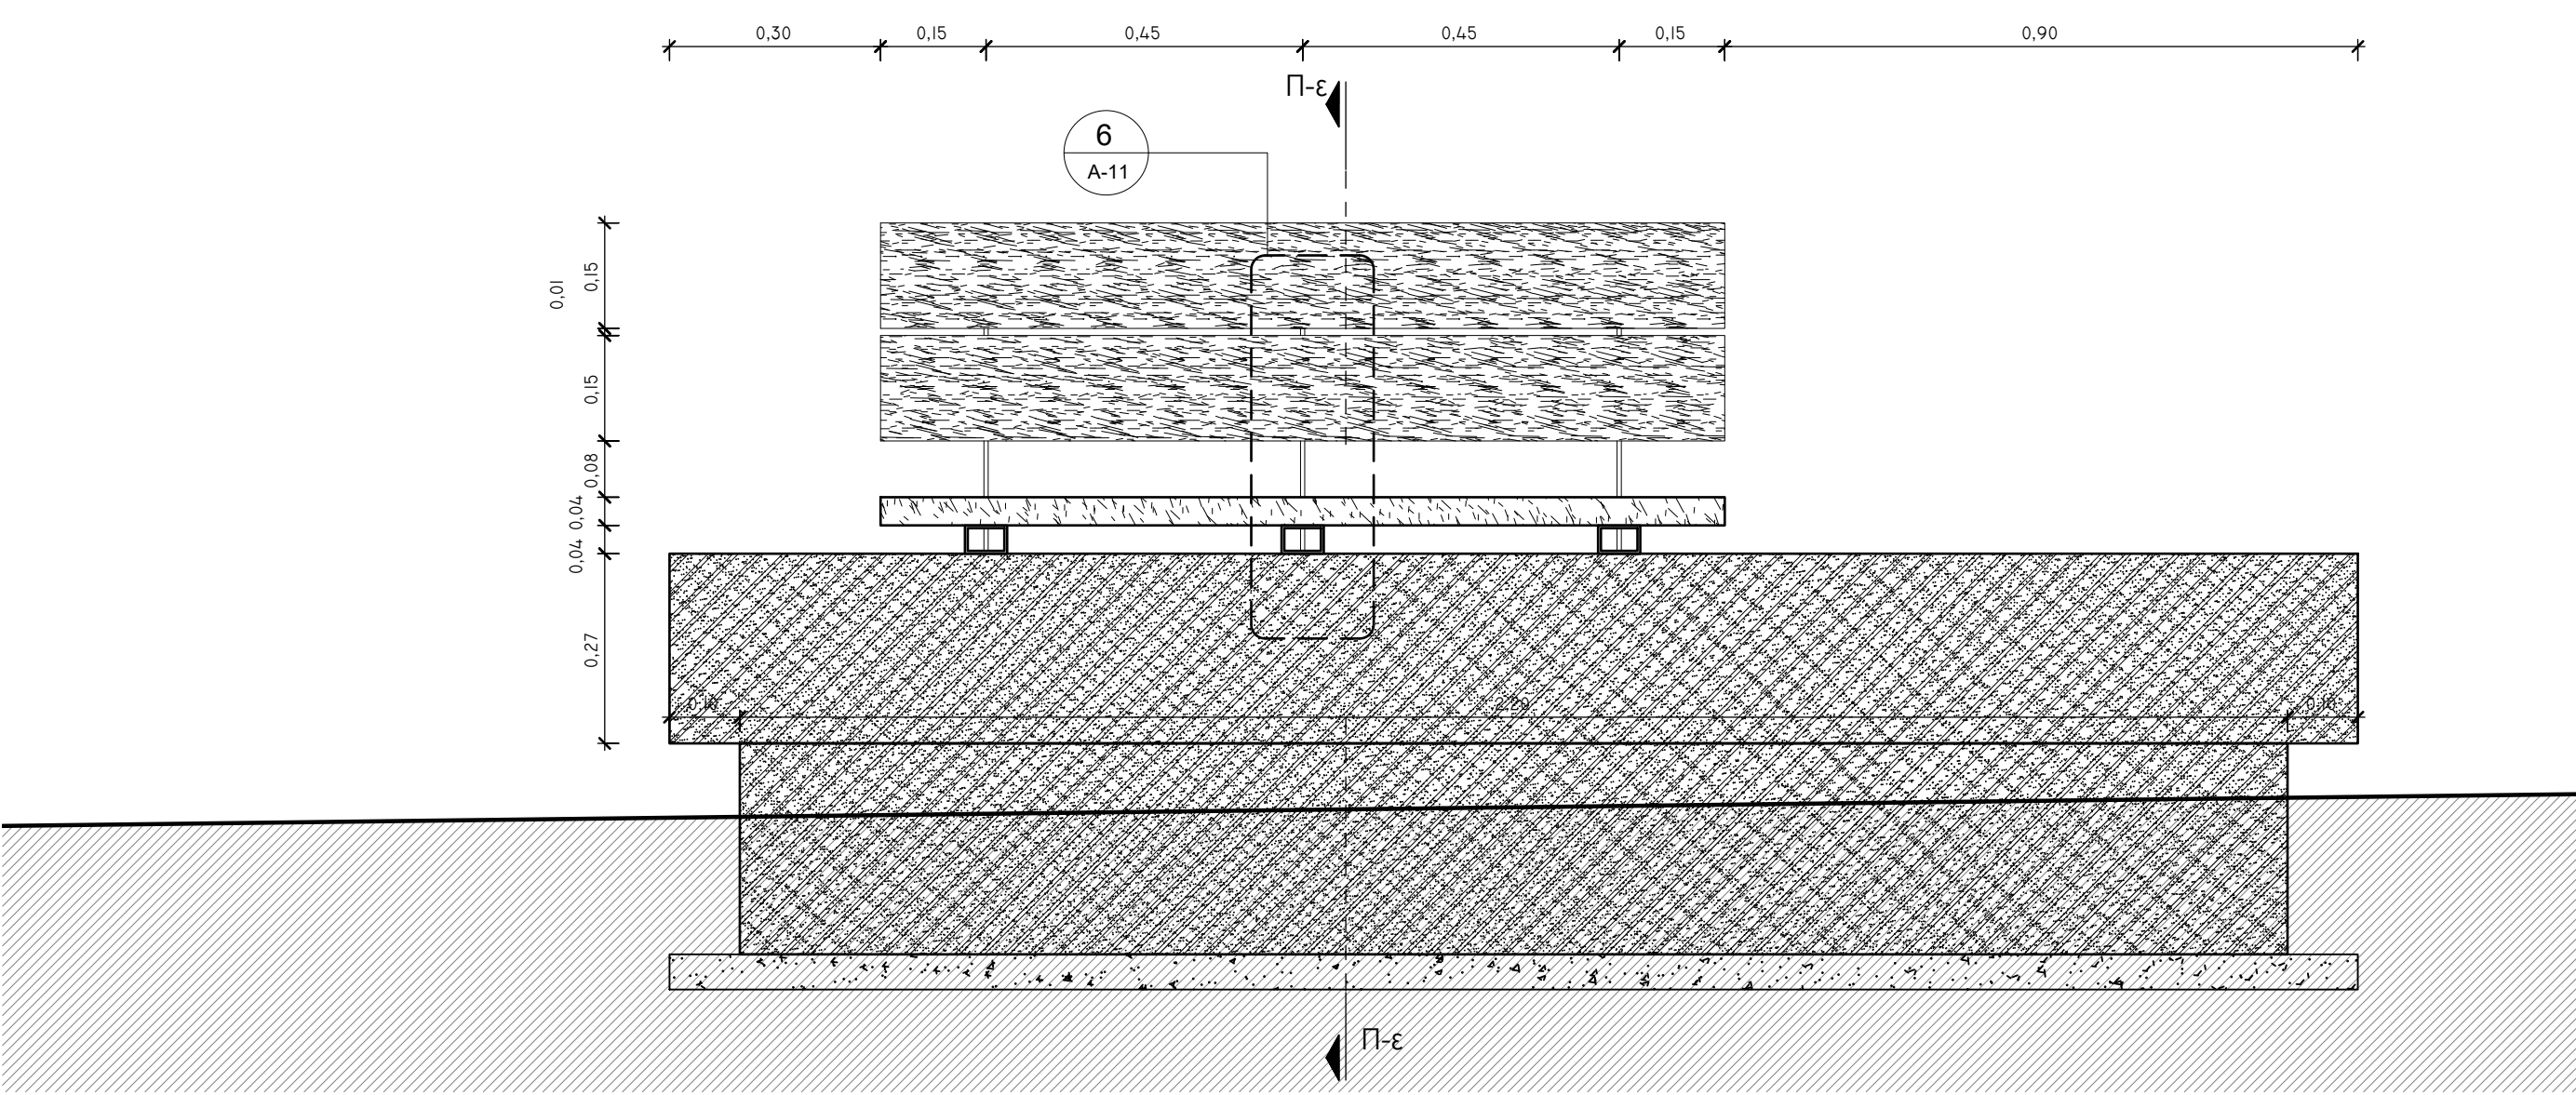


2 ΤΟΜΗ ΚΑΘΙΣΤΙΚΟΥ, ΔΙΑΜΗΚΗΣ
ΚΑ. 1 : 10

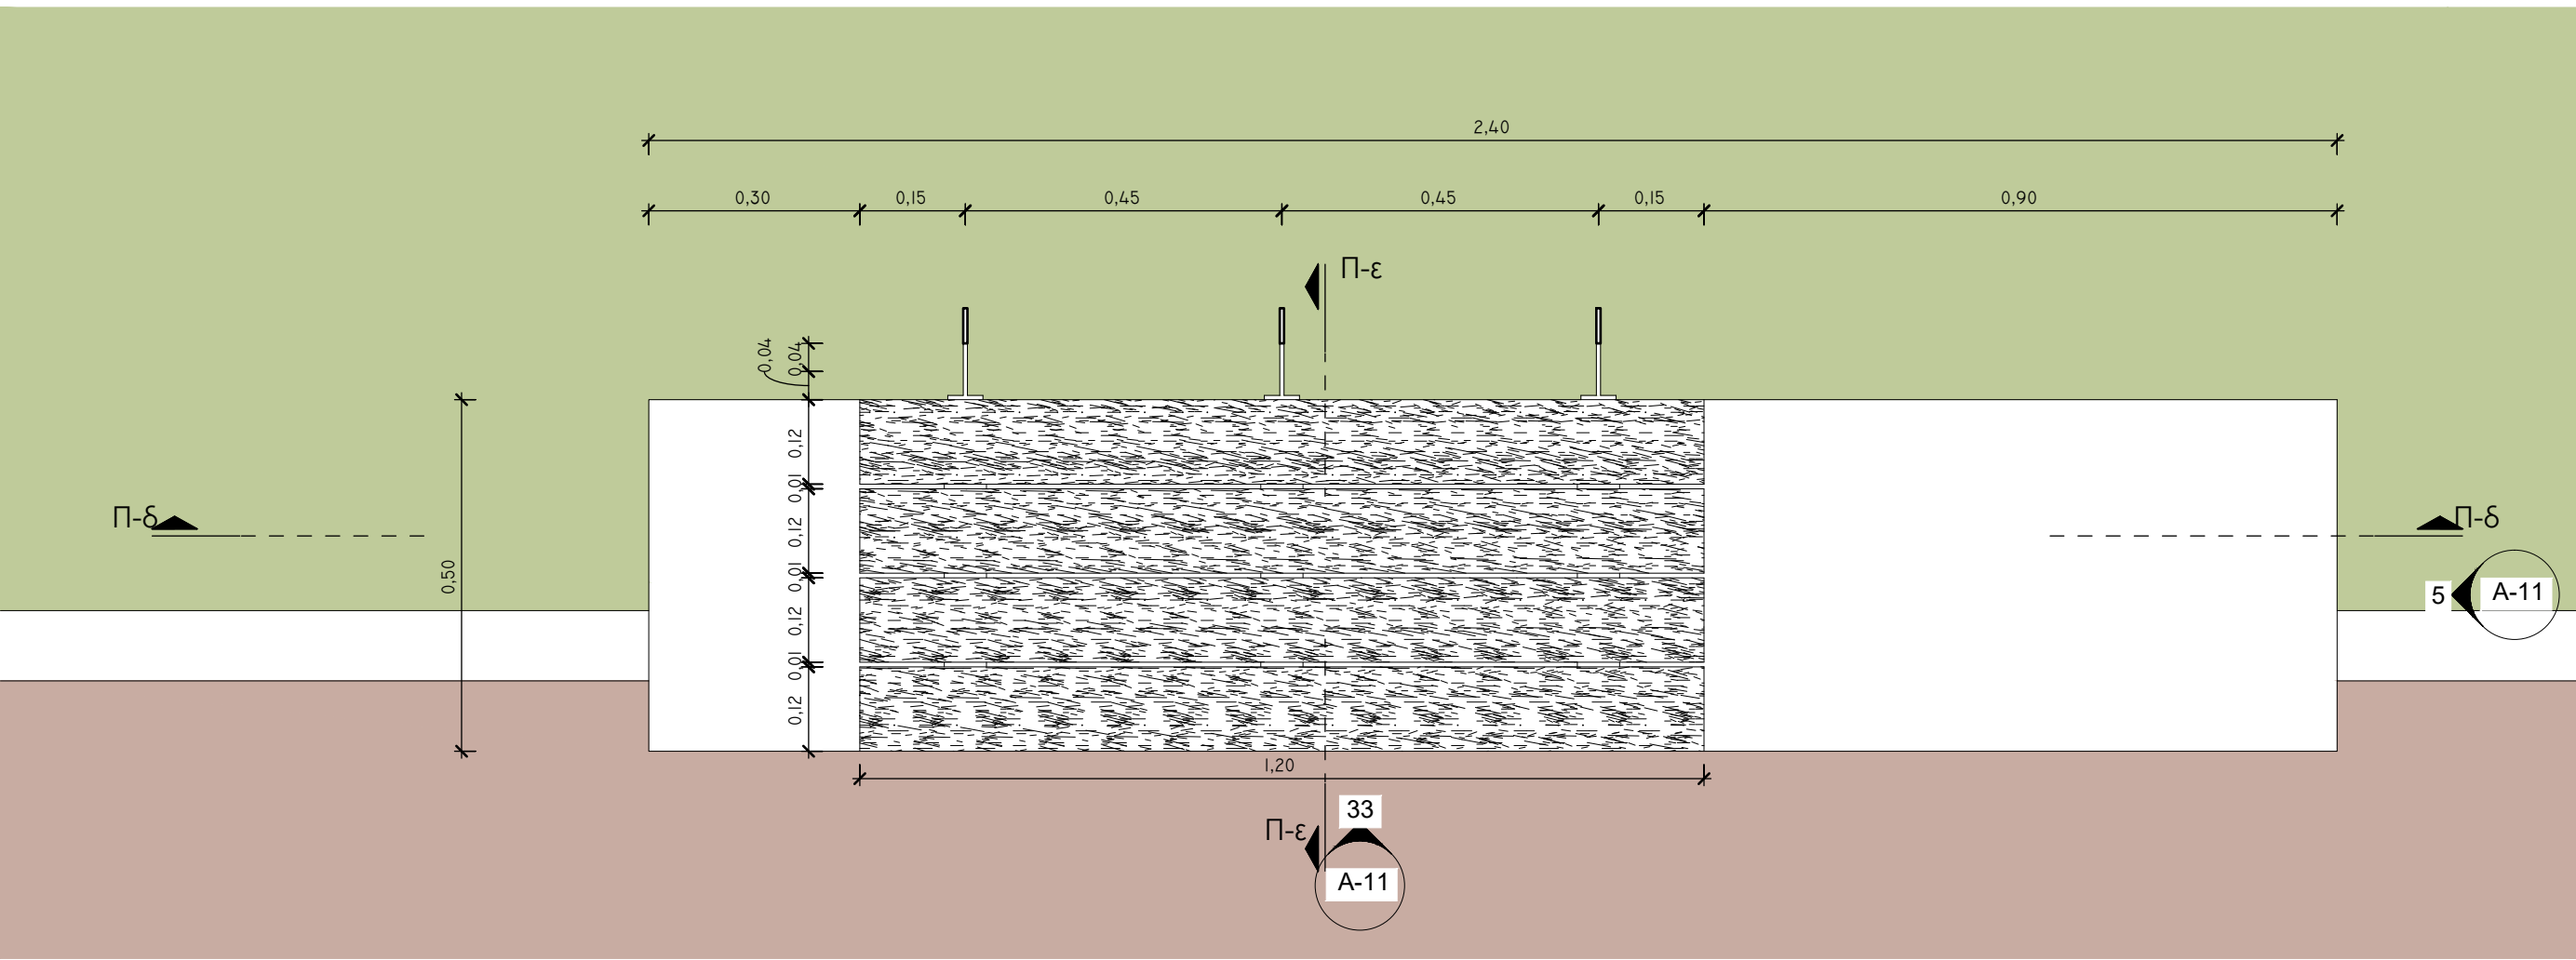


1 ΚΑΤΩΦΗ ΚΑΘΙΣΤΙΚΟΥ
ΚΑ. 1 : 10

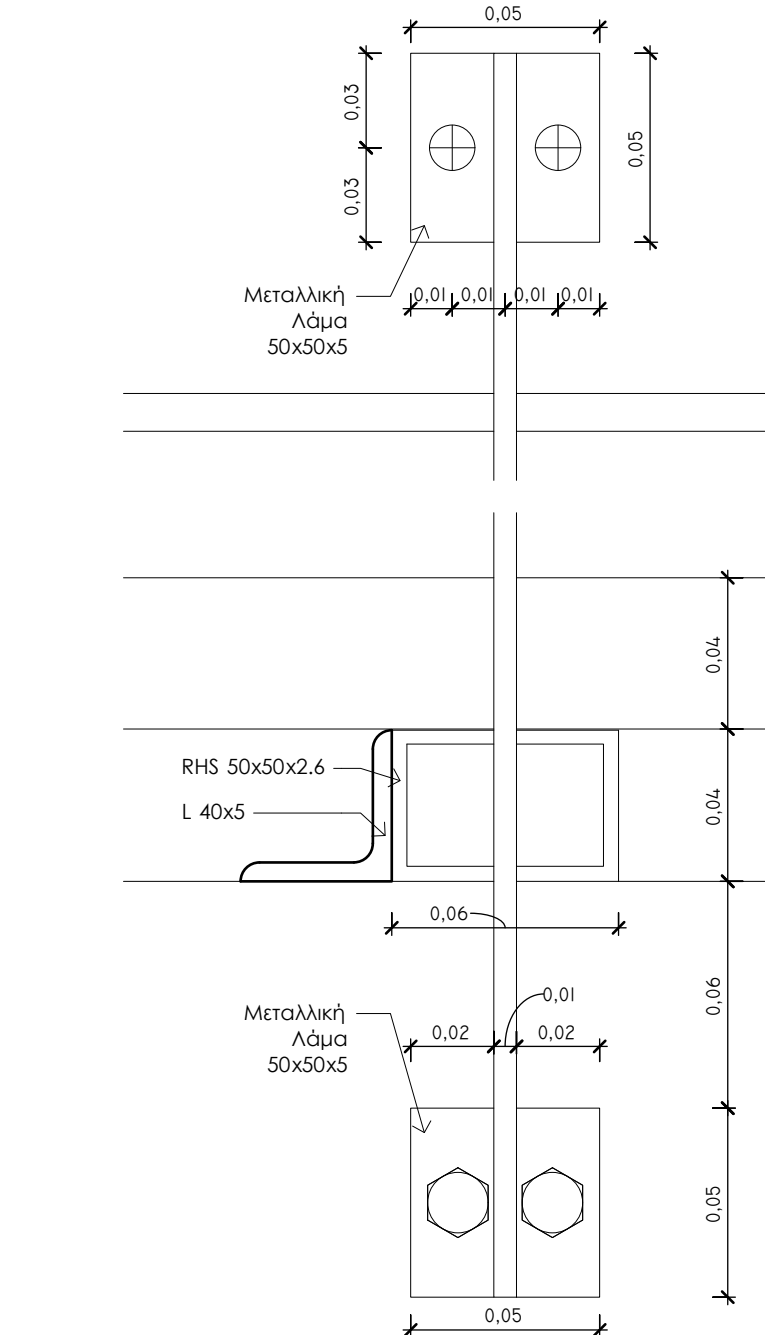


6 ΛΕΠΤΟΜΕΡΕΙΑ ΣΤΗΡΙΞΗΣ ΠΛΑΤΗΣ ΚΑΘΙΣΤΙΚΟΥ
ΚΑ. 1 : 2

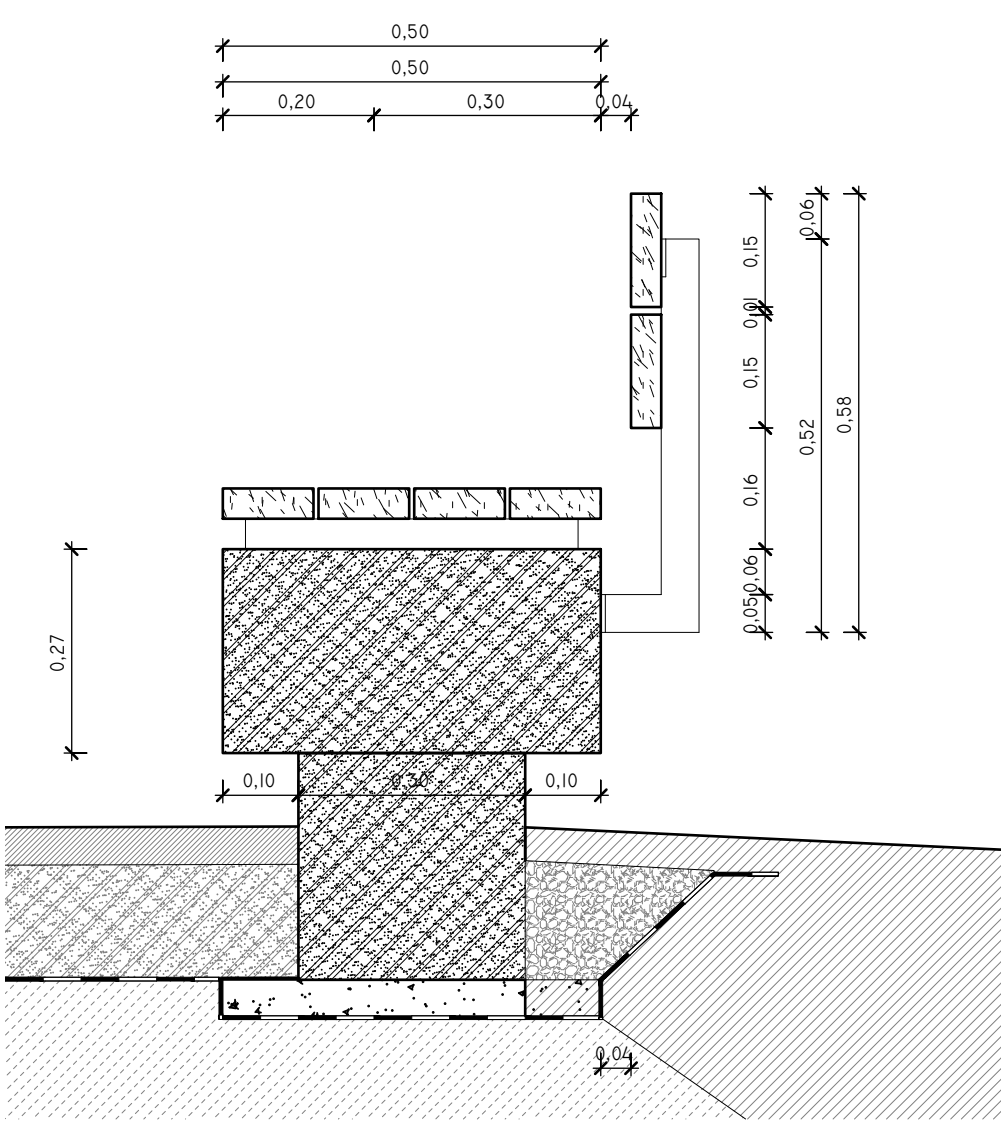

4 ΤΟΜΗ ΚΑΘΙΣΤΙΚΟΥ, ΕΓΚΑΡΣΙΑ
ΚΑ. 1 : 10

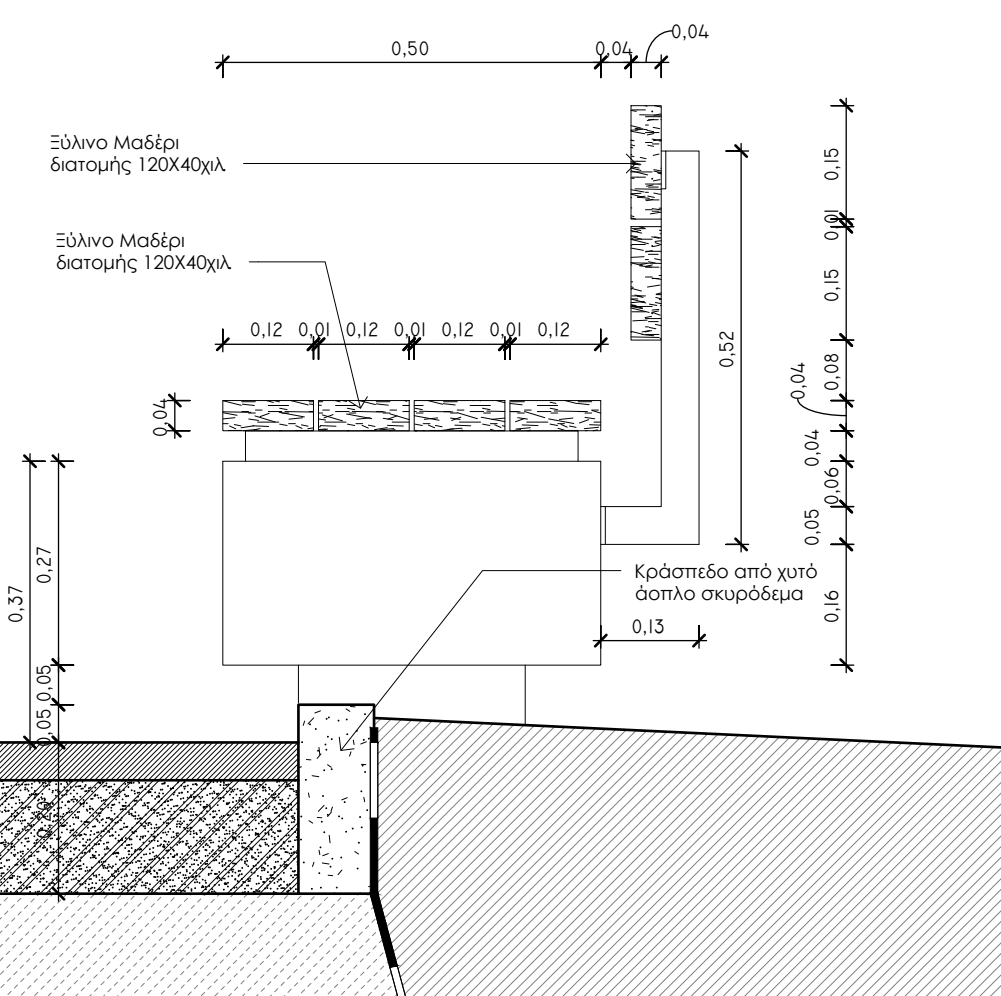

5 ΟΨΗ ΚΑΘΙΣΤΙΚΟΥ
ΚΑ. 1 : 10

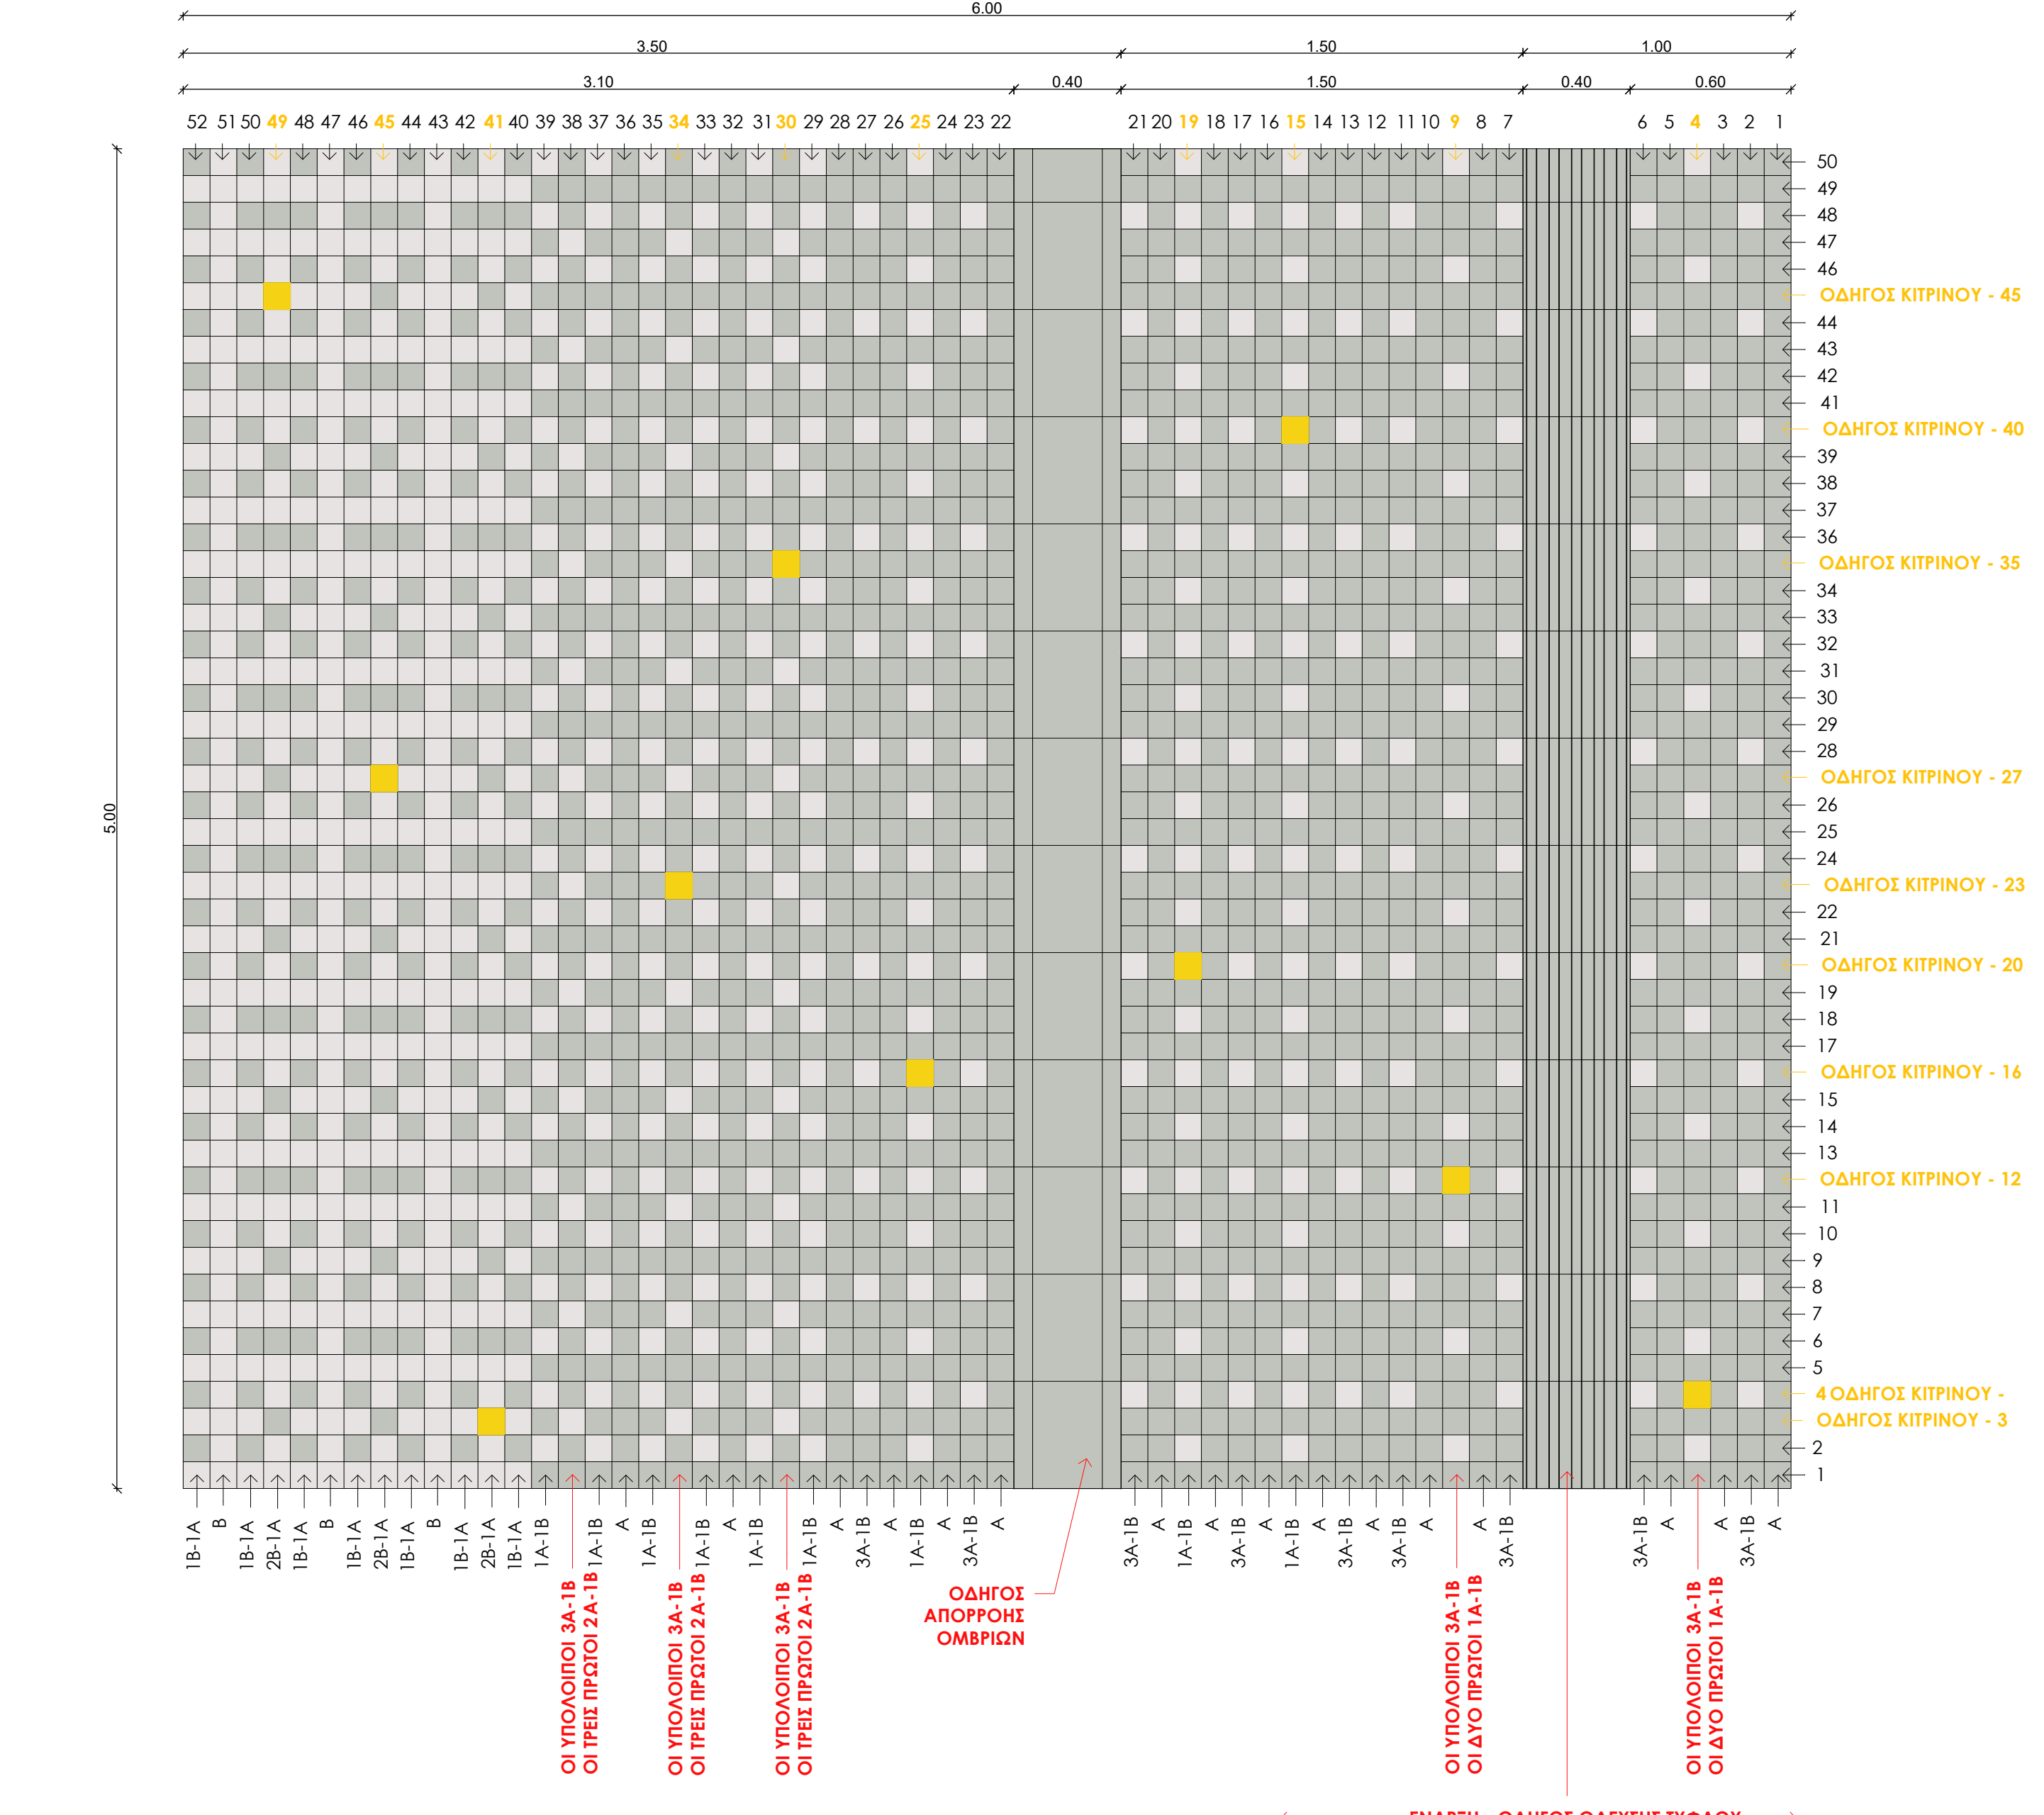

ΜΟΤΙΒΟ ΠΛΑΚΟΣΤΡΩΣΗΣ
ΚΑ. 1 : 20

ΥΠΟΜΝΗΜΑ

- A - Τσιμεντοκυβόλιθος Γκρί
- B - Τσιμεντοκυβόλιθος Άνοιχτό Γκρί
- Τσιμεντοκυβόλιθος Κίτρινος

ΣΗΜΕΙΩΣΗ
ΓΙΑ ΝΑ ΠΡΟΑΝΟΛΟΓΩΤΕ ΤΟ ΜΟΤΙΒΟ ΤΟΠΟΘΕΤΗΣΗ ΤΩΝ ΤΙΜΕΝΤΟΚΥΒΟΛΙΘΩΝ ΜΕ ΤΗΝ ΚΑΤΑΣΤΡΕΥΗ ΤΡΕΠΕΙ ΚΟΙΤΙΣΤΕ ΤΩΝ ΟΔΩΝ ΟΔΩΣΗΣ ΤΥΦΛΟΥ, ΣΤΑ ΔΕΞΙΑ ΜΑΣ ΝΑ ΒΡΙΣΚΕΤΑΙ Ο ΟΔΗΓΟΣ ΑΠΟΡΡΟΦΗΣ ΟΜΒΡΙΝΩΝ.

ΔΗΜΟΣ ΧΑΝΙΩΝ
Διεύθυνση Τεχνικών Υπηρεσιών Δήμου Χανίων

ΕΡΓΟ: ΚΑΤΑΣΚΕΥΗ ΑΘΛΗΤΙΚΩΝ ΕΓΚΑΤΑΣΤΑΣΕΩΝ ΣΧ.ΠΟΛΗΣ ΚΟΥΜΠΕ ΝΕΡΟΚΟΥΡΟΥ ΔΗΜΟΥ ΧΑΝΙΩΝ

ΘΕΣΗ: ΣΧΕΔΙΟ ΠΟΛΗΣ "ΚΟΥΜΠΕ ΝΕΡΟΚΟΥΡΟΥ" Ο.Τ. 67 ΧΩΡΟΣ ΑΘΛΗΤΙΚΩΝ ΕΓΚΑΤΑΣΤΑΣΕΩΝ

ΘΕΜΑ ΣΧΕΔΙΟΥ:	ΑΡ. ΣΧΕΔΙΟΥ:
ΣΧΕΔΙΟ ΛΕΠΤΟΜΕΡΕΙΩΝ	K-03
	ΚΛΙΜΑΚΑ: 1/200
	ΧΡΟΝΟΣ ΜΕΛΕΤΗΣ: 2020

ΑΝΑΘΕΣΗ ΑΡΧΙΤΕΚΤΟΝΙΚΗΣ ΜΕΛΕΤΗΣ: "ΑΡΧΙΤΕΚΤΟΝΙΚΗ ΜΕΛΕΤΗ ΔΙΑΜΟΡΦΩΣΗΣ ΚΟΙΝΟΧΡΗΤΩΝ ΧΩΡΩΝ Δ.Ε. ΕΛ. ΒΕΝΙΖΕΛΟΥ" ΔΗΜΟΥ ΧΑΝΙΩΝ

ΑΝΑΔΟΧΟΣ: ΔΗΜΗΤΡΑ ΡΑΧΜΑΝΙΔΟΥ Αρχιτέκτων Μηχανικός Ε.Μ.Π.

οι συντάξαντες	ο προϊστά. τημ. μελετών	ο διευθυντής ΤΥΔΧ
1. ΑΓΓ. ΣΥΡΑΚΟΥΛΗ ΑΡΧΙΤΕΚΤΟΝ ΜΗΧΑΝΙΚΟΣ		
2. ΑΘ. ΜΥΛΩΝΟΓΙΑΝΝΗ ΠΟΛΥΤΕΧΝΟΣ ΜΗΧΑΝΙΚΟΣ		
3. ΣΜ. ΑΡΚΟΛΑΚΗ ΑΡΧΙΤΕΚΤΟΝ ΜΗΧΑΝΙΚΟΣ		
4. ΕΥ. ΠΑΣΙΠΟΥΛΑΡΗΔΗΣ ΜΗΧΑΝΟΛΟΓΟΣ ΜΗΧΑΝΙΚΟΣ	ΠΕΡΙΚΛΗΣ ΒΑΚΑΛΗΣ ΠΟΛΥΤΕΧΝΟΣ ΜΗΧΑΝΙΚΟΣ	ΣΟΦΟΚΛΗΣ ΣΥΡΙΑΝΤΣΙΔΑΚΗΣ ΠΟΛΥΤΕΧΝΟΣ ΜΗΧΑΝΙΚΟΣ