



ΤΟΜΗ Α-Α'

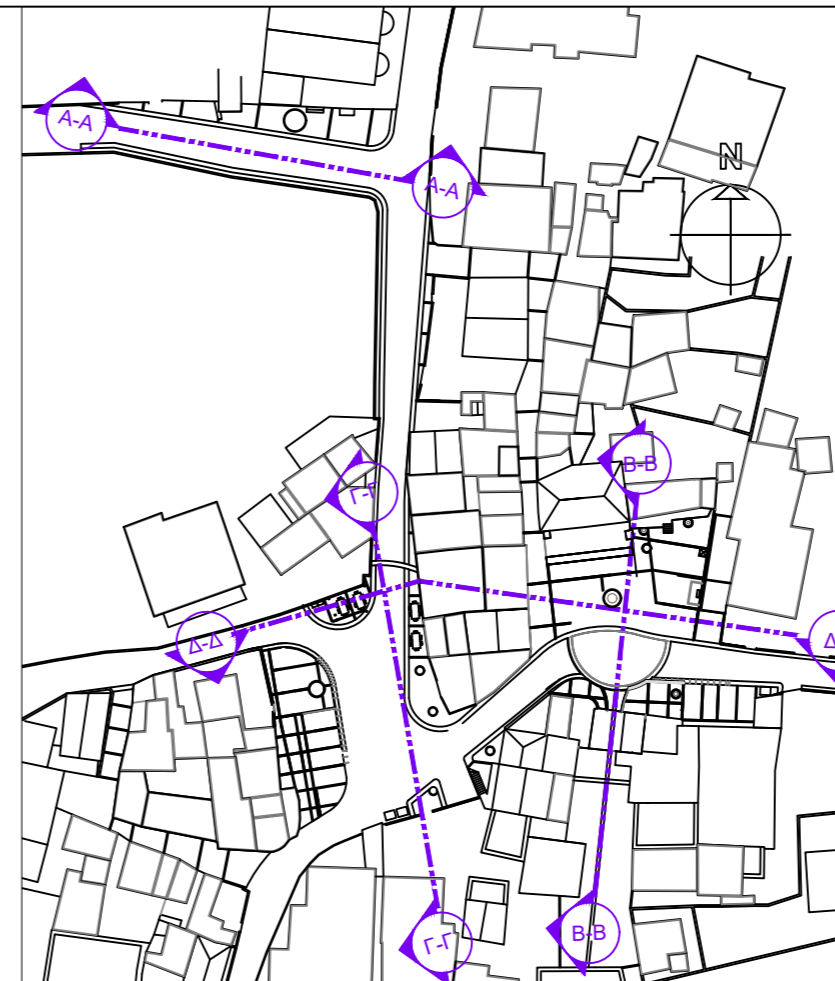

ΚΛΕΙΔΑ 1:1000

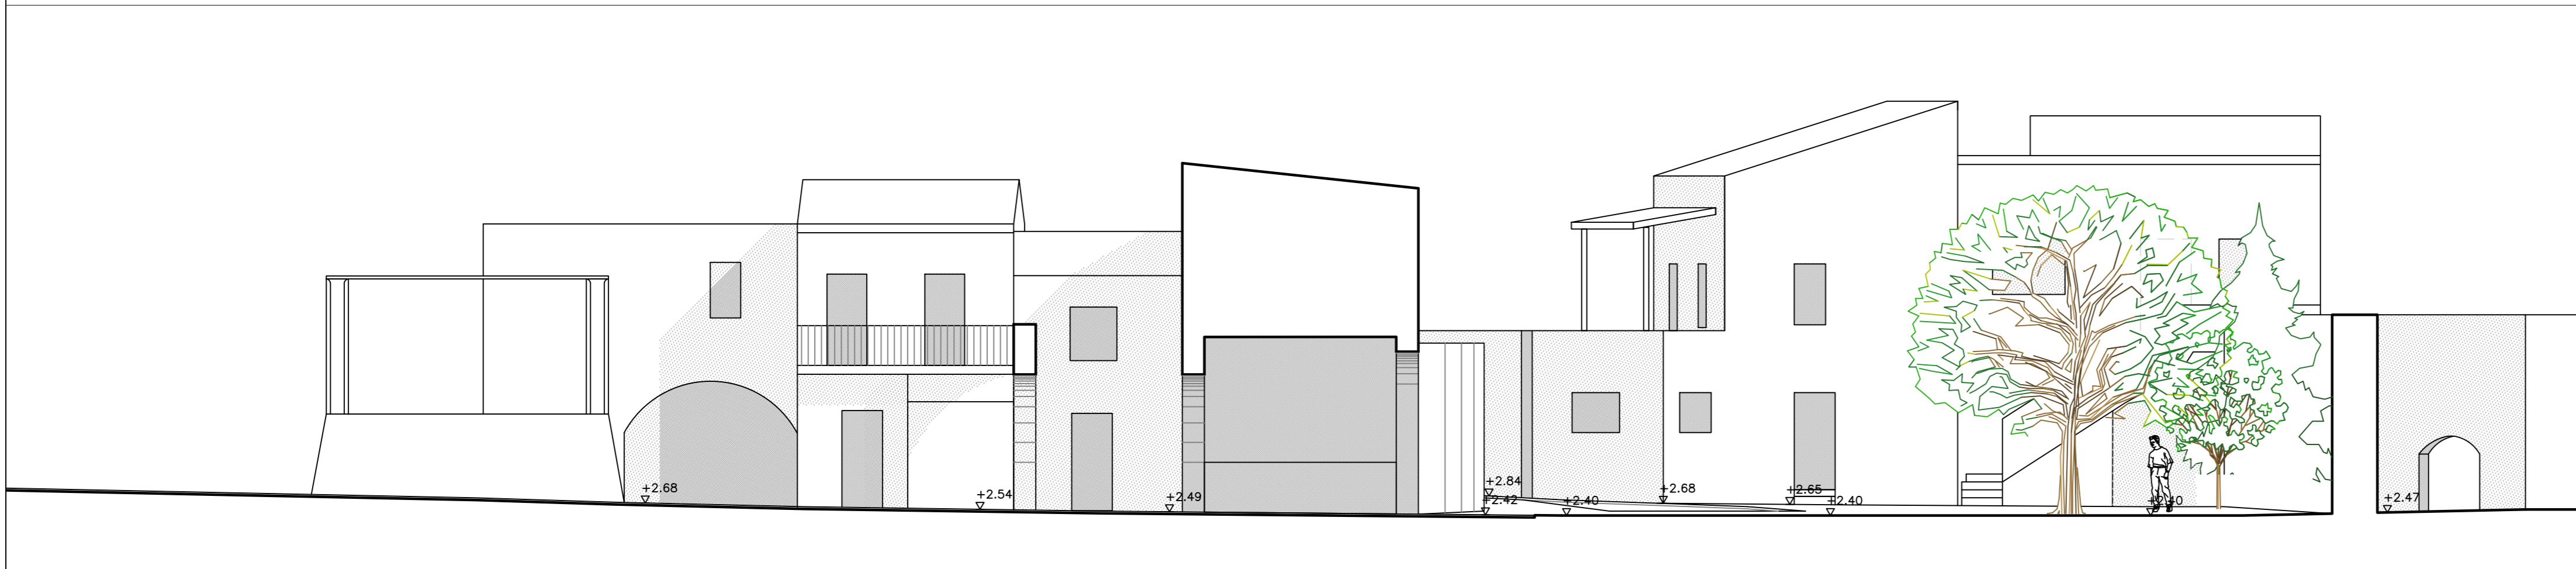

ΤΟΜΗ Β-Β'



ΔΗΜΟΣ ΧΑΝΙΩΝ

ΤΕΧΝΙΚΗ ΥΠΗΡΕΣΙΑ ΔΗΜΟΥ ΧΑΝΙΩΝ

ΕΡΓΟ : ΔΙΑΜΟΡΦΩΣΗ ΚΟΙΝΟΧΡΗΣΤΩΝ ΧΩΡΩΝ ΟΙΚΙΣΜΟΥ ΠΥΡΓΟΥ ΠΕΡΙΒΟΛΙΩΝ ΔΗΜΟΥ ΧΑΝΙΩΝ

ΘΕΣΗ : ΠΛΑΤΕΙΑ "ΠΥΡΓΟΣ" ΟΙΚΙΣΜΟΣ ΠΕΡΙΒΟΛΙΩΝ Δ.Ε. ΘΕΡΙΣΟΥ

ΑΡΧΙΤΕΚΤΟΝΙΚΗ ΜΕΛΕΤΗ ΕΦΑΡΜΟΓΗΣ

ΤΟΜΕΣ Α-Α' ΚΑΙ Β-Β'

A.3.α

κλίμακα 1: 100

ΑΡΧΙΤΕΚΤΟΝΙΚΗ ΜΕΛΕΤΗ : ANNA ΤΣΙΤΩΝΑΚΗ αρχιτέκτων μηχανικός

ΣΥΝΤΑΞΑΝΤΕΣ

ΕΓΚΡΙΘΗΚΕ
Ο ΠΡΟΣΤΑΜΕΝΟΣ
ΤΜΗΜΑΤΟΣ ΜΕΛΕΤΩΝ Δ.Τ.Υ.Δ.Χ.

ΘΕΩΡΗΘΗΚΕ
Ο Δ/ΝΤΗΣ Δ.Τ.Υ.Δ.Χ.

ΑΓΓΕΛΙΝΑ ΣΥΡΑΚΟΥΛΗ
ΑΡΧΙΤΕΚΤΩΝ ΜΗΧΑΝΙΚΟΣ

ΠΕΡΙΚΛΗΣ ΒΑΚΑΛΗΣ
ΠΟΛΙΤΙΚΟΣ ΜΗΧΑΝΙΚΟΣ

ΣΟΦΟΚΛΗΣ ΤΣΙΡΑΝΤΩΝΑΚΗΣ
ΠΟΛΙΤΙΚΟΣ ΜΗΧΑΝΙΚΟΣ

ΕΜΜΑΝΟΥΗΛ ΠΑΡΑΣΚΑΚΗΣ
ΜΗΧΑΝΟΛΟΓΟΣ ΜΗΧΑΝΙΚΟΣ