



ΤΟΜΗ Γ-Γ'

ΚΛΕΙΔΑ 1:1000

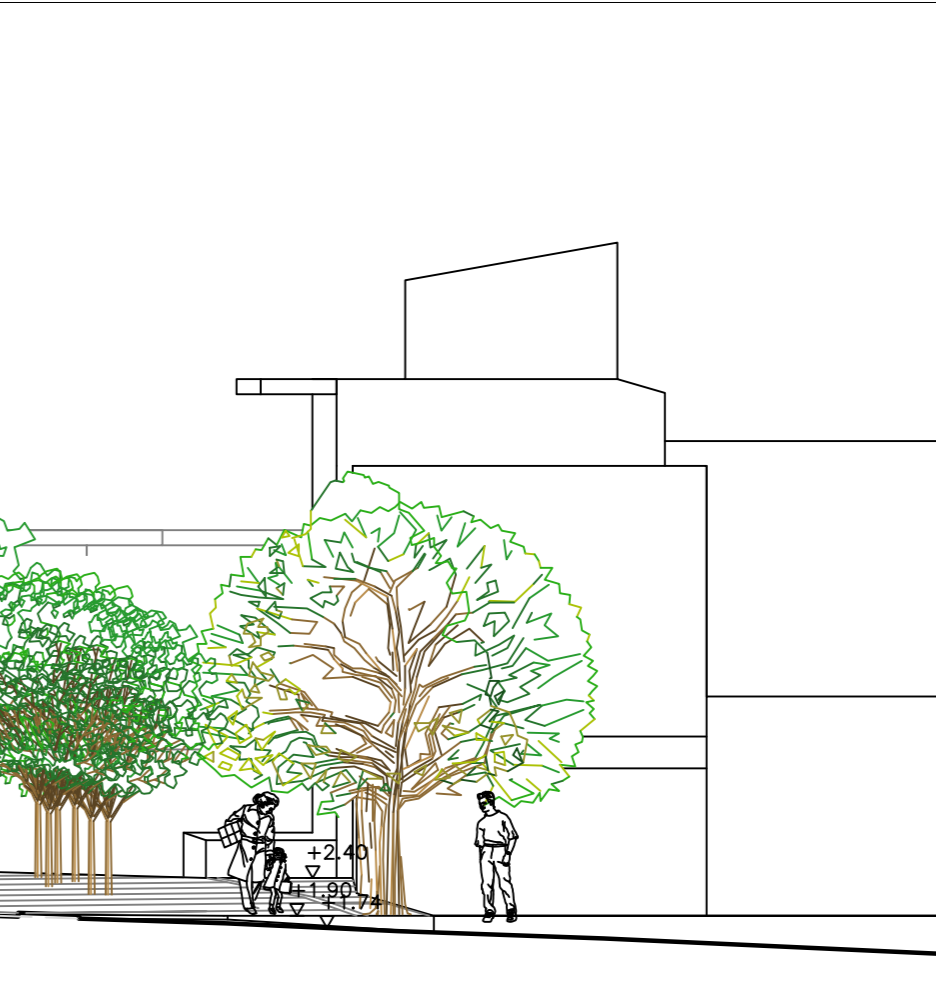

ΤΟΜΗ Δ-Δ'

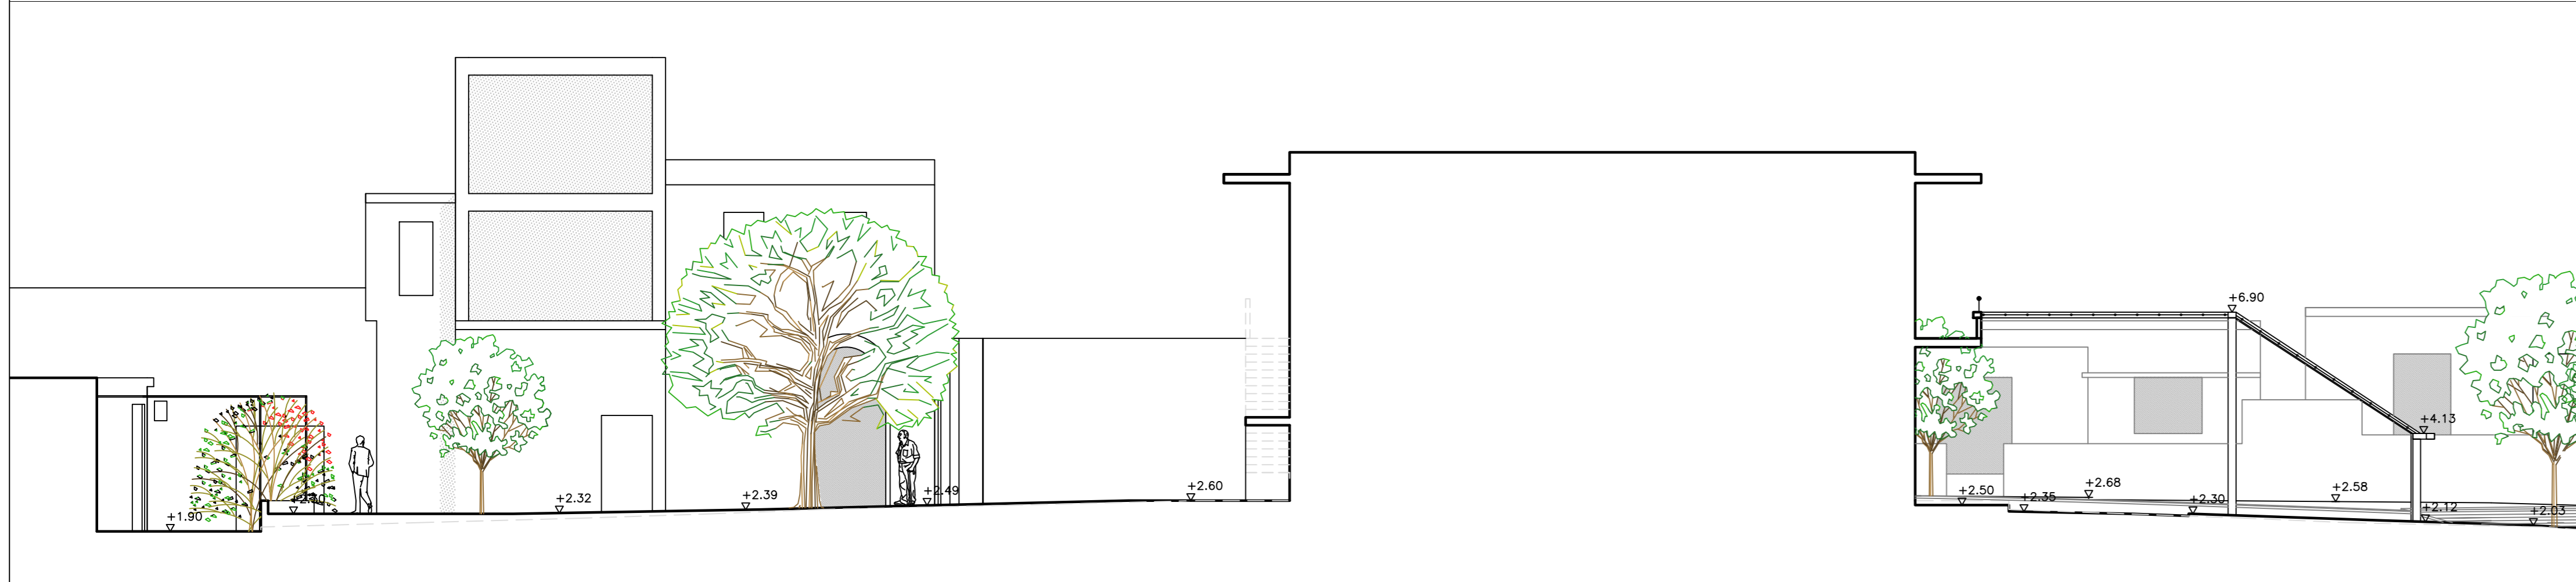

ΔΗΜΟΣ ΧΑΝΙΩΝ
ΤΕΧΝΙΚΗ ΥΠΗΡΕΣΙΑ ΔΗΜΟΥ ΧΑΝΙΩΝ

ΕΡΓΟ : ΔΙΑΜΟΡΦΩΣΗ ΚΟΙΝΟΧΡΗΣΤΩΝ ΧΩΡΩΝ ΟΙΚΙΣΜΟΥ ΠΥΡΓΟΥ ΠΕΡΙΒΟΛΙΩΝ ΔΗΜΟΥ ΧΑΝΙΩΝ
 ΘΕΣΗ : ΠΛΑΤΕΙΑ "ΠΥΡΓΟΣ" ΟΙΚΙΣΜΟΣ ΠΕΡΙΒΟΛΙΩΝ Δ.Ε. ΘΕΡΙΣΟΥ

ΑΡΧΙΤΕΚΤΟΝΙΚΗ ΜΕΛΕΤΗ ΕΦΑΡΜΟΓΗΣ

ΤΟΜΕΣ Γ-Γ' ΚΑΙ Δ-Δ'	A.3.β
κλίμακα 1: 100	
ΑΡΧΙΤΕΚΤΟΝΙΚΗ ΜΕΛΕΤΗ : ΑΝΝΑ ΤΣΙΤΩΝΑΚΗ αρχιτέκτων μηχανικός	

ΣΥΝΤΑΞΑΝΤΕΣ	ΕΓΚΡΙΘΗΚΕ Ο ΠΡΟΪΣΤΑΜΕΝΟΣ ΤΜΗΜΑΤΟΣ ΜΕΛΕΤΩΝ Δ.Τ.Υ.Δ.Χ.	ΘΕΩΡΗΘΗΚΕ Ο Δ/ΝΤΗΣ Δ.Τ.Υ.Δ.Χ.
ΑΓΓΕΛΙΝΑ ΣΥΡΑΚΟΥΛΗ ΑΡΧΙΤΕΚΤΩΝ ΜΗΧΑΝΙΚΟΣ	ΠΕΡΙΚΛΗΣ ΒΑΚΑΛΗΣ ΠΟΛΙΤΙΚΟΣ ΜΗΧΑΝΙΚΟΣ	ΣΟΦΟΚΛΗΣ ΤΣΙΡΑΝΤΟΝΑΚΗΣ ΠΟΛΙΤΙΚΟΣ ΜΗΧΑΝΙΚΟΣ
ΕΜΜΑΝΟΥΗΛ ΠΑΡΑΣΚΑΚΗΣ ΜΗΧΑΝΟΛΟΓΟΣ ΜΗΧΑΝΙΚΟΣ		