



περίπτωση Α: κτίσμα- πλακόστρωτο - κτίσμα(πλακόστρωση με σκληρή πέτρα Μυλοποτάμου εντός της αυλής του Μετοχιού)

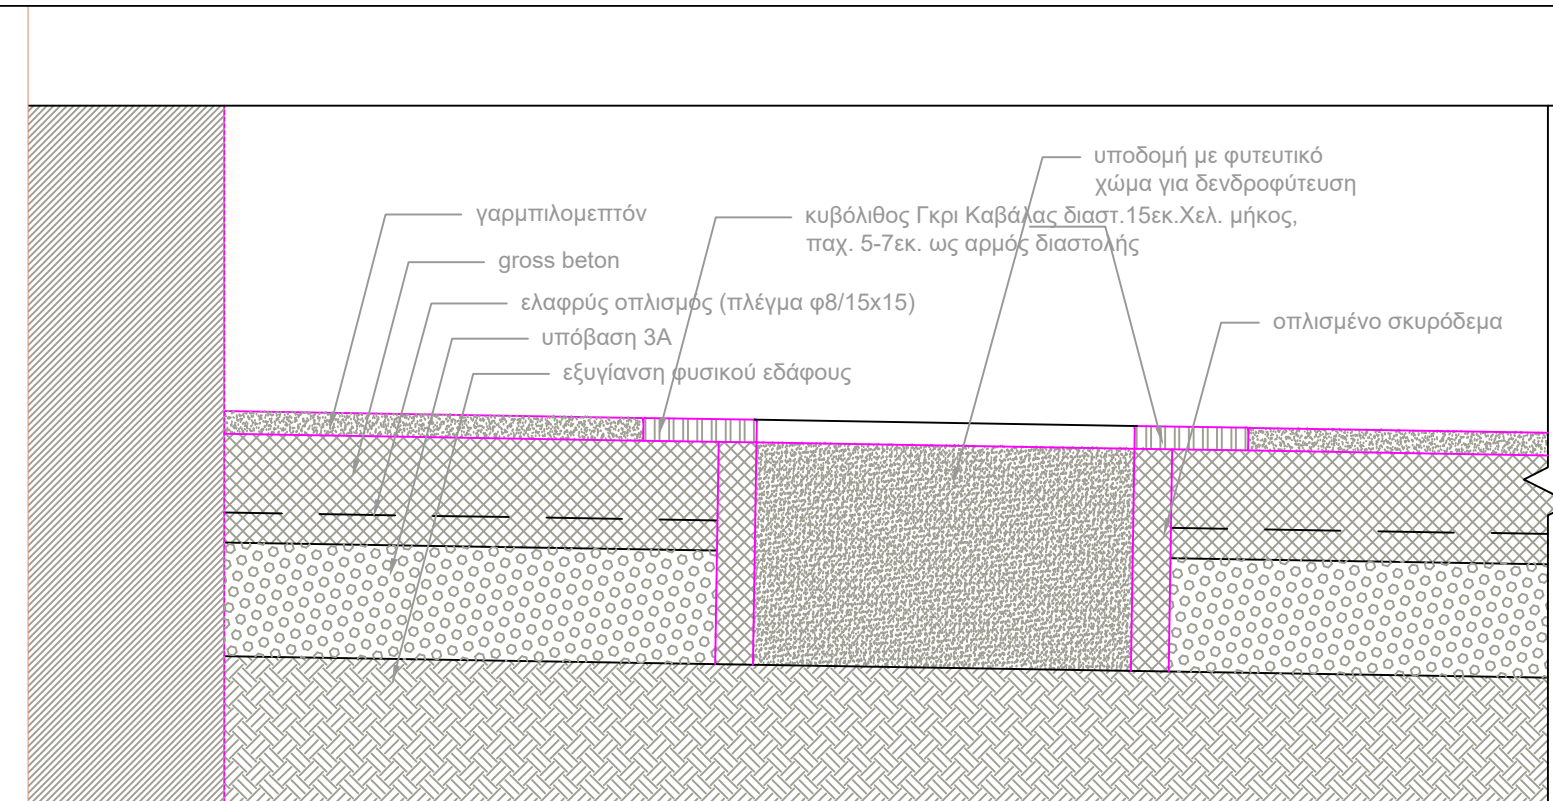

περίπτωση Δ: γαρμπιλομετόν- φύτευση- γαρμπιλομετόν

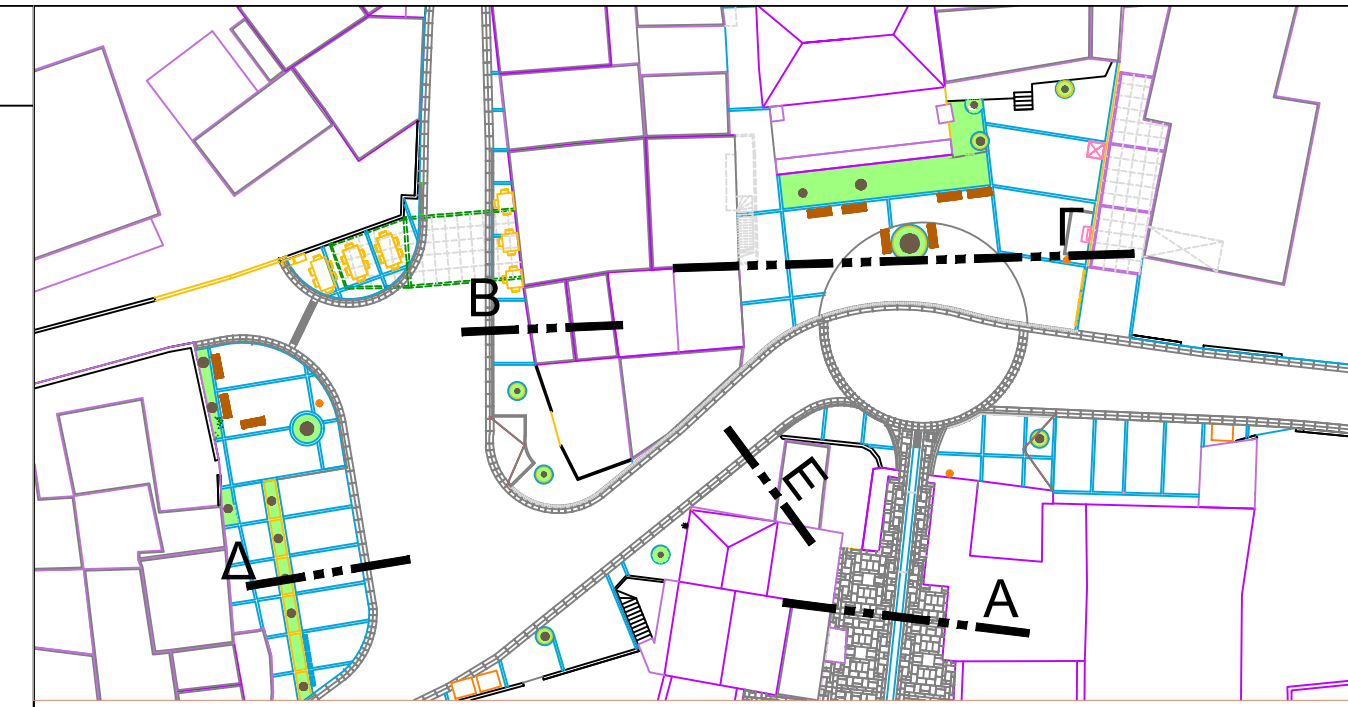

ΔΗΜΟΣ ΧΑΝΙΩΝ

ΤΕΧΝΙΚΗ ΥΠΗΡΕΣΙΑ ΔΗΜΟΥ ΧΑΝΙΩΝ

ΕΡΓΟ : ΔΙΑΜΟΡΦΩΣΗ ΚΟΙΝΟΧΡΗΣΤΩΝ ΧΩΡΩΝ ΟΙΚΙΣΜΟΥ ΠΥΡΓΟΥ ΠΕΡΙΒΟΛΙΩΝ ΔΗΜΟΥ ΧΑΝΙΩΝ

ΘΕΣΗ : ΠΛΑΤΕΙΑ "ΠΥΡΓΟΣ" ΟΙΚΙΣΜΟΣ ΠΕΡΙΒΟΛΙΩΝ Δ.Ε. ΘΕΡΙΣΟΥ


ΑΡΧΙΤΕΚΤΟΝΙΚΗ ΜΕΛΕΤΗ ΕΦΑΡΜΟΓΗΣ

**ΚΑΤΑΣΚΕΥΑΣΤΙΚΕΣ ΛΕΠΤΟΜΕΡΕΙΕΣ
ΕΠΙΣΤΡΩΣΕΩΝ**


A.5

κλίμακα 1:10


ΑΡΧΙΤΕΚΤΟΝΙΚΗ ΜΕΛΕΤΗ : ANNA ΤΣΙΤΩΝΑΚΗ αρχιτέκτων μηχανικός

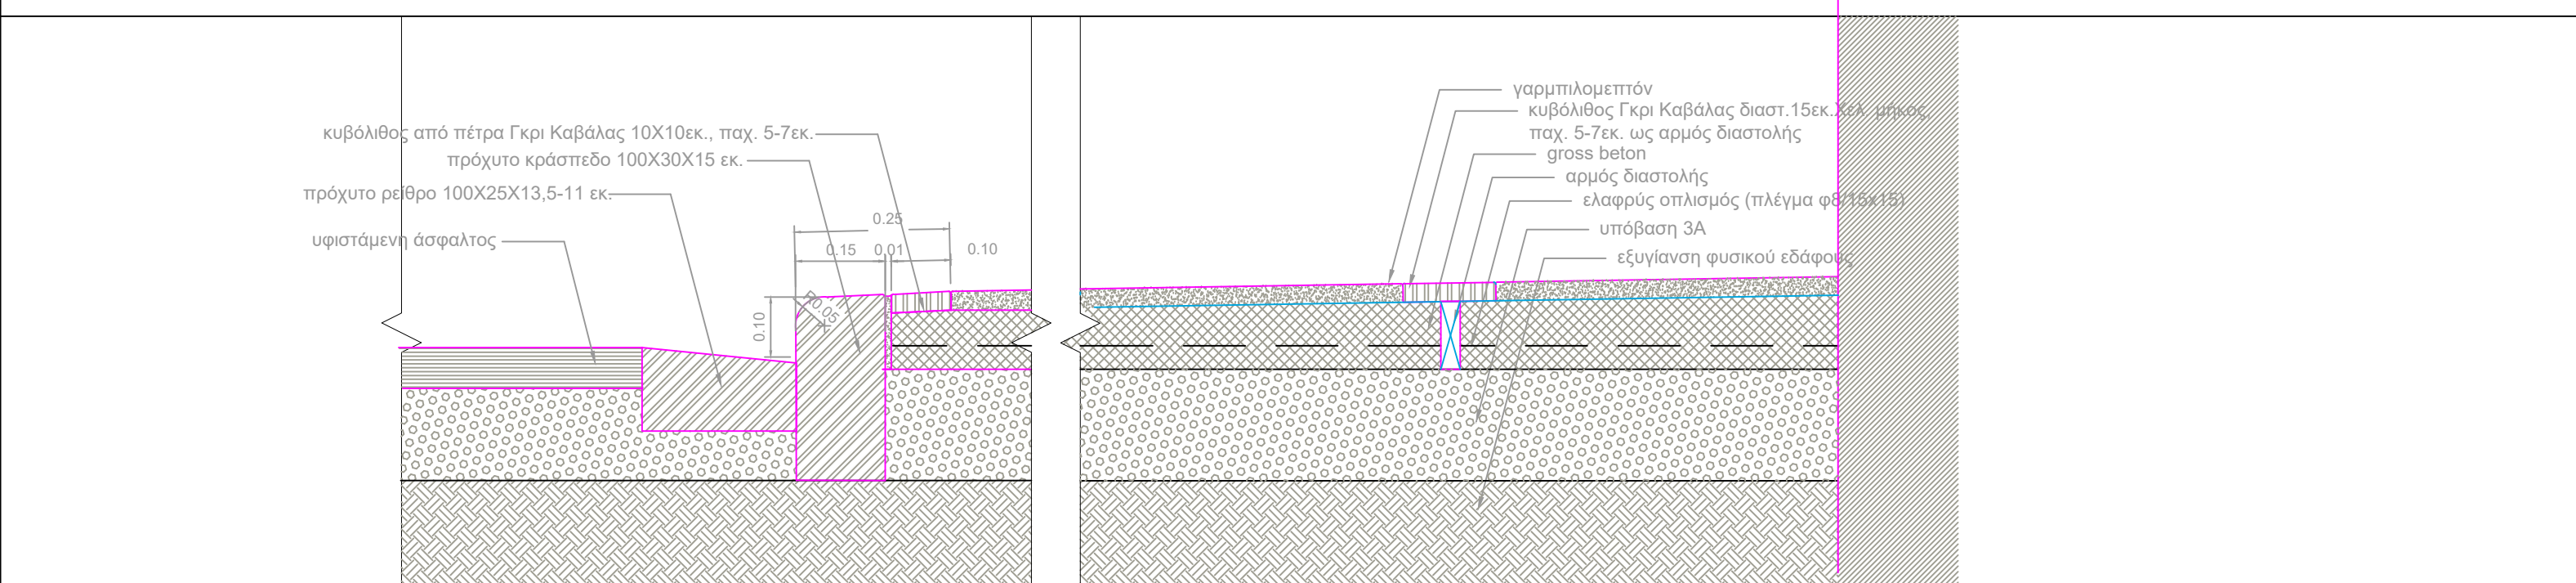

περίπτωση Β: κτίσμα- γαρμπιλομετόν - δρόμος

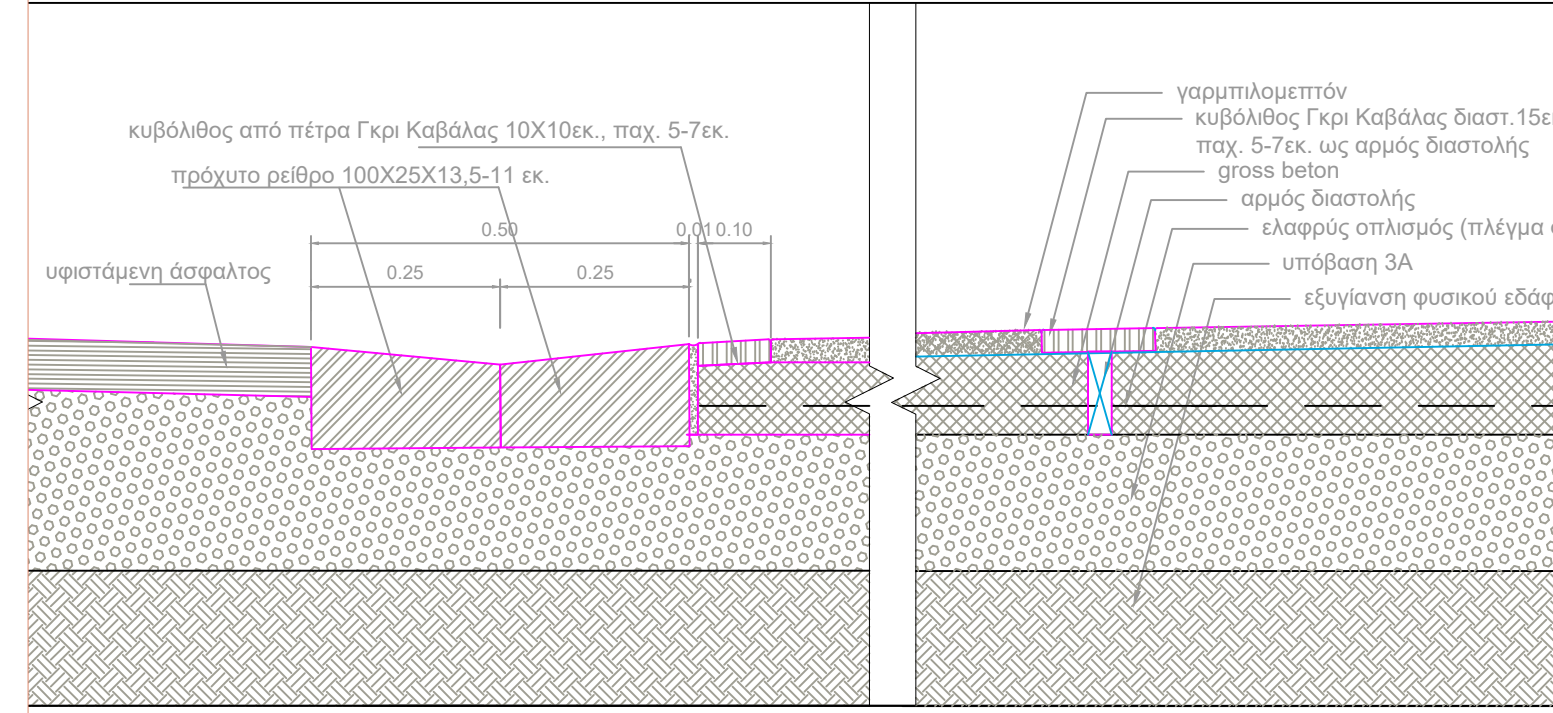

περίπτωση Ε: δρόμος - πλακόστρωτο - δρόμος

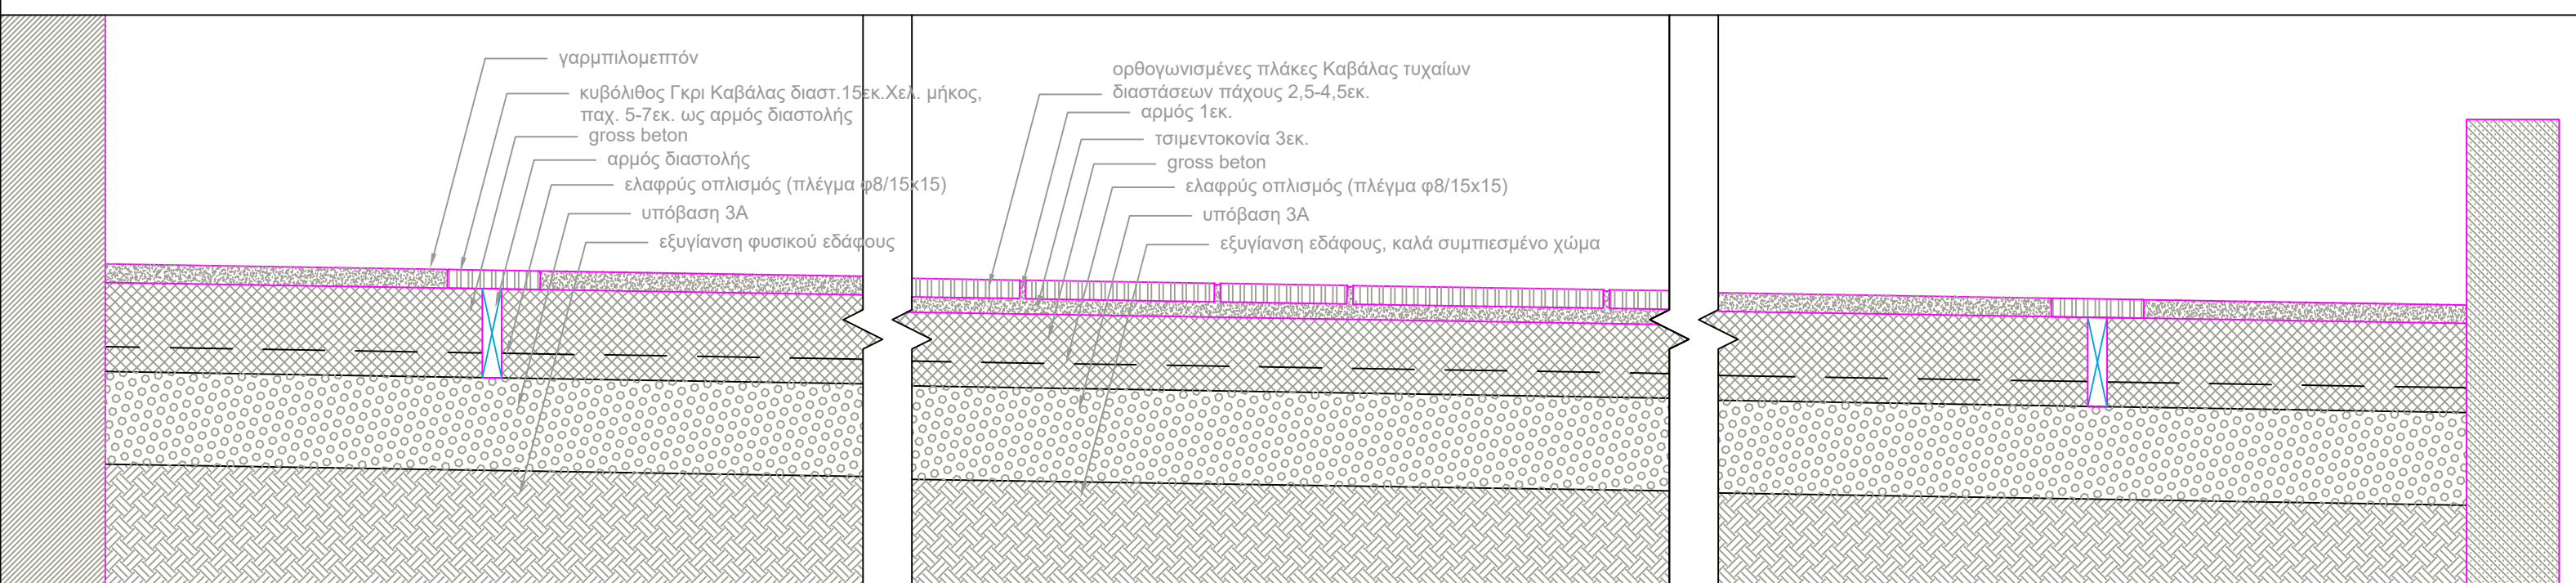

περίπτωση Γ: κτίσμα- γαρμπιλομετόν- πλακόστρωτο - στηθαίο (κατά μήκος)

ΣΥΝΤΑΞΑΝΤΕΣ

ΕΓΚΡΙΘΗΚΕ
Ο ΠΡΟΪΣΤΑΜΕΝΟΣ
ΤΜΗΜΑΤΟΣ ΜΕΛΕΤΩΝ Δ.Τ.Υ.Δ.Χ.

ΘΕΩΡΗΘΗΚΕ
Ο ΔΙΝΤΗΣ Δ.Τ.Υ.Δ.Χ.

ΑΓΓΕΛΙΝΑ ΣΥΡΑΚΟΥΛΗ
ΑΡΧΙΤΕΚΤΩΝ ΜΗΧΑΝΙΚΟΣ

ΠΕΡΙΚΛΗΣ ΒΑΚΑΛΗΣ
ΠΟΛΙΤΙΚΟΣ ΜΗΧΑΝΙΚΟΣ

ΣΟΦΟΚΛΗΣ ΤΣΙΡΑΝΤΩΝΑΚΗΣ
ΠΟΛΙΤΙΚΟΣ ΜΗΧΑΝΙΚΟΣ

ΕΜΜΑΝΟΥΗΛ ΠΑΡΑΣΚΑΚΗΣ
ΜΗΧΑΝΟΛΟΓΟΣ ΜΗΧΑΝΙΚΟΣ