



ΠΡΟΚΑΤΑΣΚΕΥΑΣΜΕΝΑ ΚΑΘΙΣΤΙΚΑ ΑΠΟ ΣΚΥΡΟΔΕΜΑ

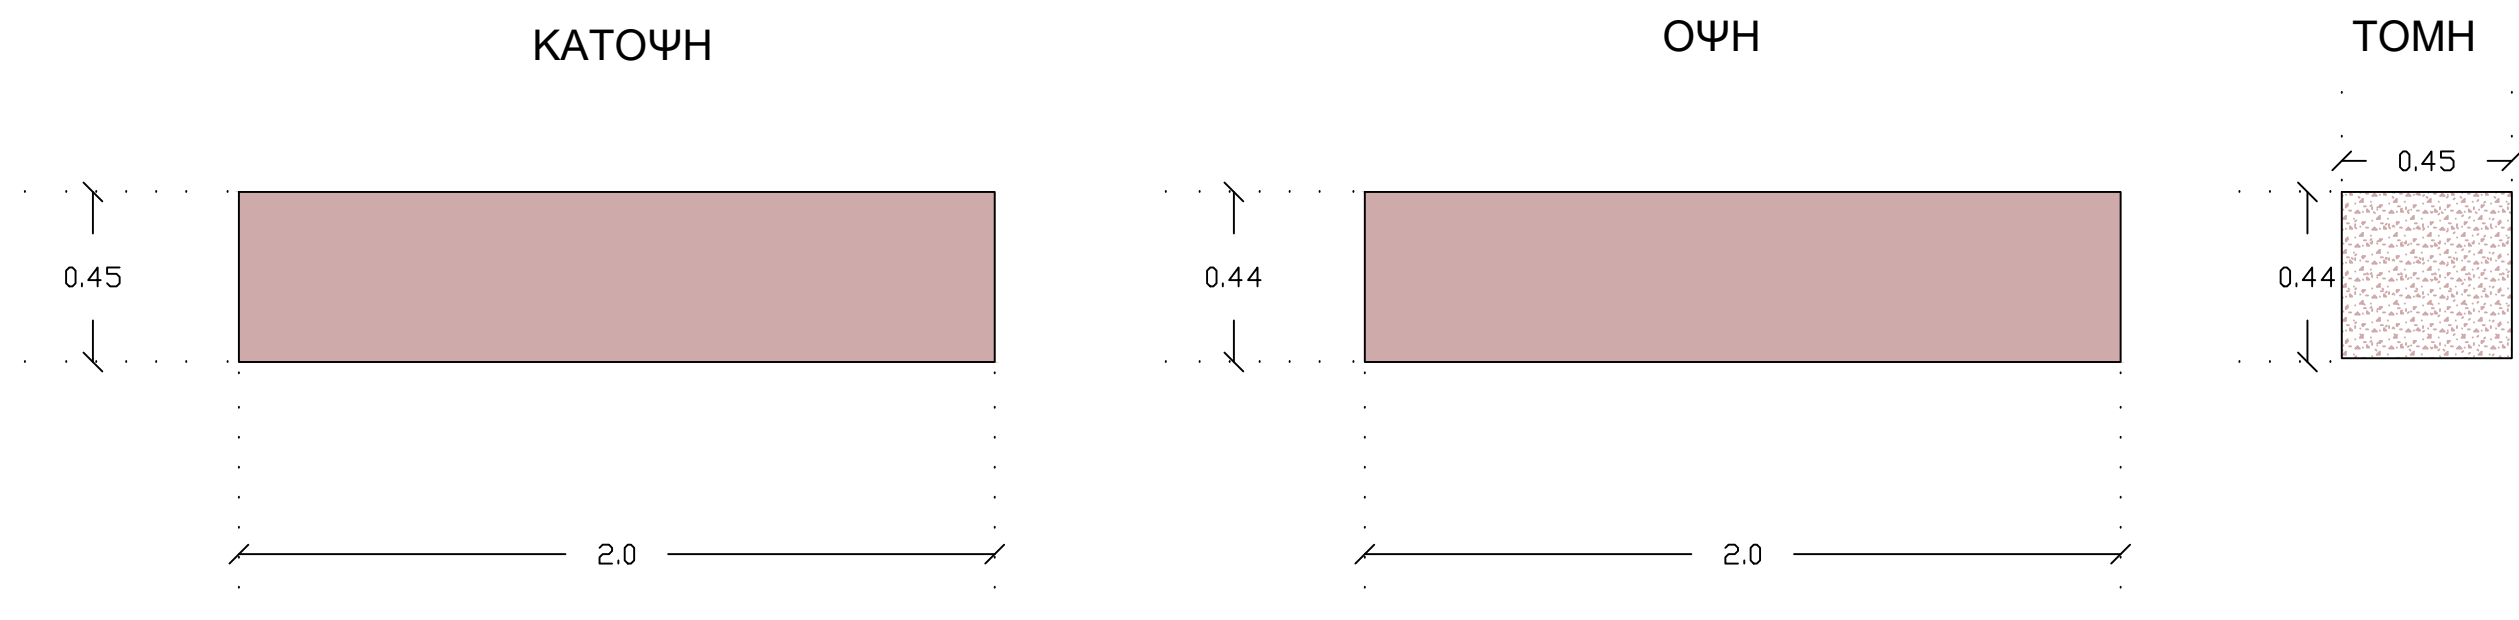

ΠΡΟΚΑΤΑΣΚΕΥΑΣΜΕΝΕΣ ΖΑΡΝΤΙΝΙΕΡΕΣ ΑΠΟ ΣΚΥΡΟΔΕΜΑ

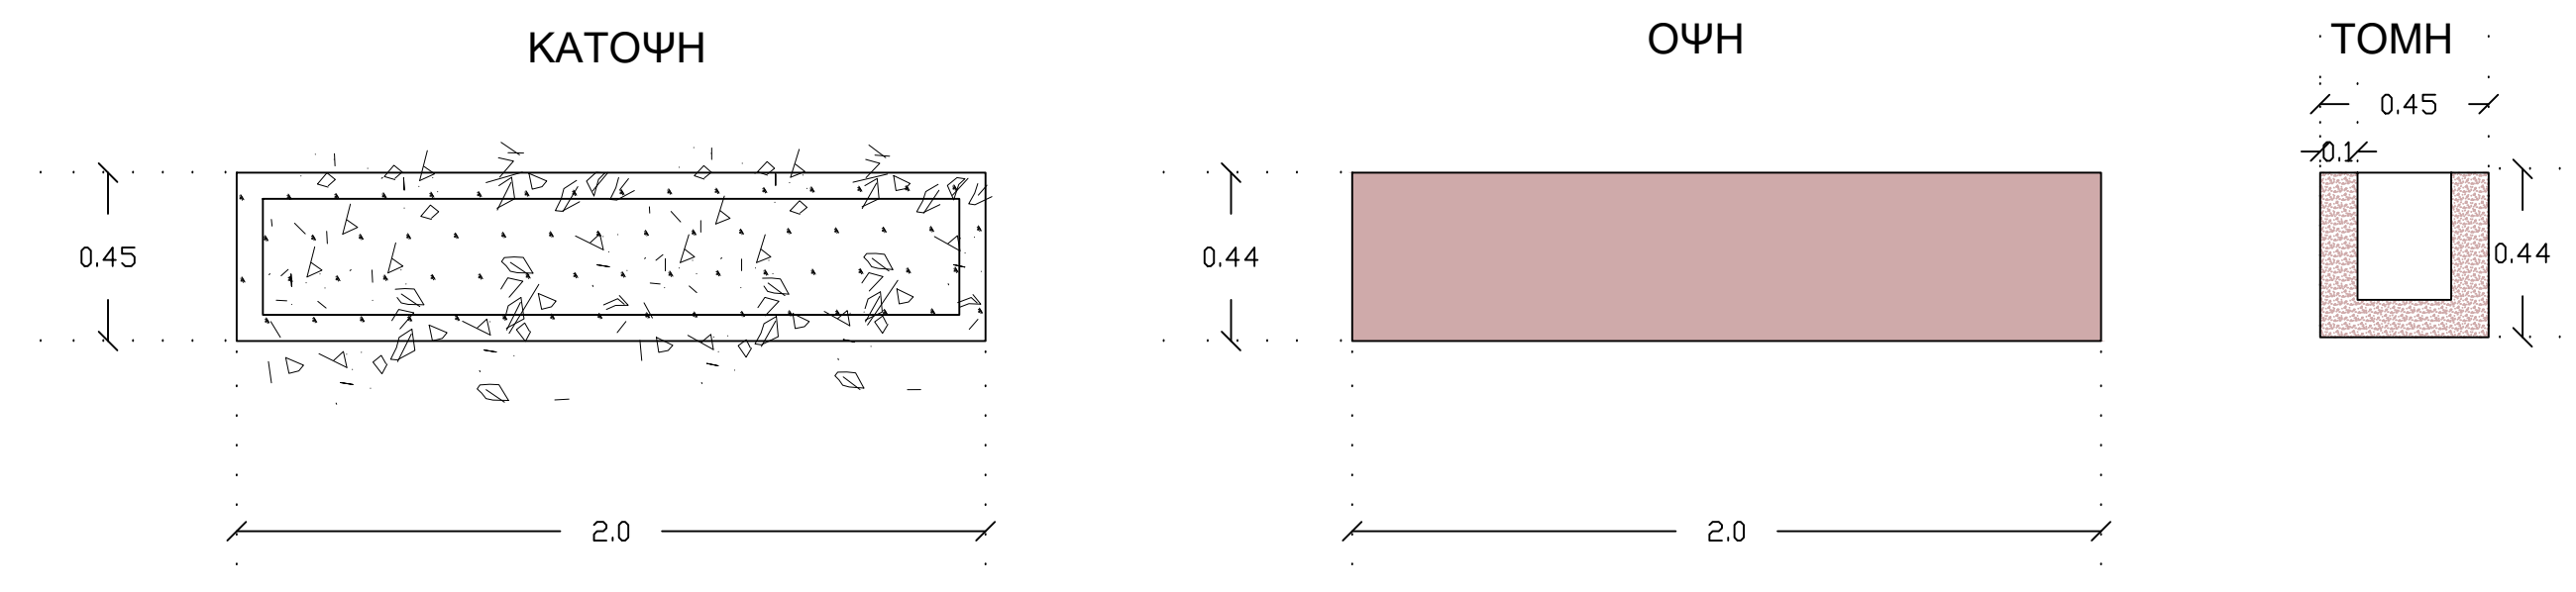

ΔΗΜΟΣ ΧΑΝΙΩΝ
ΤΕΧΝΙΚΗ ΥΠΗΡΕΣΙΑ ΔΗΜΟΥ ΧΑΝΙΩΝ

"ΔΙΑΜΟΡΦΩΣΗ ΚΑΙ ΟΡΓΑΝΩΣΗ ΧΩΡΩΝ ΚΑΤΑΦΥΓΗΣ ΠΛΗΘΥΣΜΟΥ ΜΕΤΑ ΑΠΟ ΣΕΙΣΜΟ, ΣΤΗΝ ΠΕΡΙΟΧΗ Β.Α.Α. ΔΗΜΟΥ ΧΑΝΙΩΝ"

έργο :

ΠΛΑΤΕΙΑ ΚΟΛΟΚΟΤΡΩΝΗ
θέση:

ΔΙΑΜΟΡΦΩΣΗ ΧΩΡΩΝ ΚΑΤΑΦΥΓΗΣ ΠΛΗΘΥΣΜΟΥ ΣΤΗΝ ΠΛΑΤΕΙΑ ΚΟΛΟΚΟΤΡΩΝΗ (CH05), ΚΑΙ ΣΤΟ ΠΑΡΚΟ ΣΕΛΙΝΟΥ ΚΑΙ ΧΑΟΥ (CH12) ΓΙΑ ΤΗΝ ΛΕΙΤΟΥΡΓΙΑ ΚΑΙ ΟΡΓΑΝΩΣΗ ΤΟΥΣ ΩΣ ΚΟΙΝΟΧΡΗΣΤΩΝ ΧΩΡΩΝ ΚΑΙ ΧΩΡΩΝ ΚΑΤΑΦΥΓΗΣ ΜΕΤΑ ΑΠΟ ΣΕΙΣΜΟ
μελέτη:

ΚΑΤΑΣΚΕΥΑΣΤΙΚΕΣ ΛΕΠΤΟΜΕΡΕΙΕΣ ΚΑΘΙΣΤΙΚΑ - ΖΑΡΝΤΙΝΙΕΡΕΣ
θέμα σχεδίου:

Σχεδίαση: Μπάμπης Μαργαριτάκης
Σχεδιαστής CAD

κλίμακα **1|20**

αριθμός σχεδίου

CH12_Λ2

Χανιά Σεπτέμβριος 2020

θεωρήσεις

οι μελετητές

ο προϊστάμενος τμήματος μελετών

Μ. Ανδρουλάκη
αρχιτέκτονας μηχ. ΤΥΔΧ

Π. Βακάλης
πολιτικός μηχ. ΤΥΔΧ

ο διευθυντής ΤΥΔΧ

Κ. Σταματιάδη
αρχιτέκτονας μηχ. ΤΥΔΧ

ο προϊστάμενος τμήματος Παλιάς Πόλης

Σ. Τσιραντωνάκης
πολιτικός μηχ. ΤΥΔΧ

Α. Μυλωνάς
αρχιτέκτονας μηχ. ΤΥΔΧ