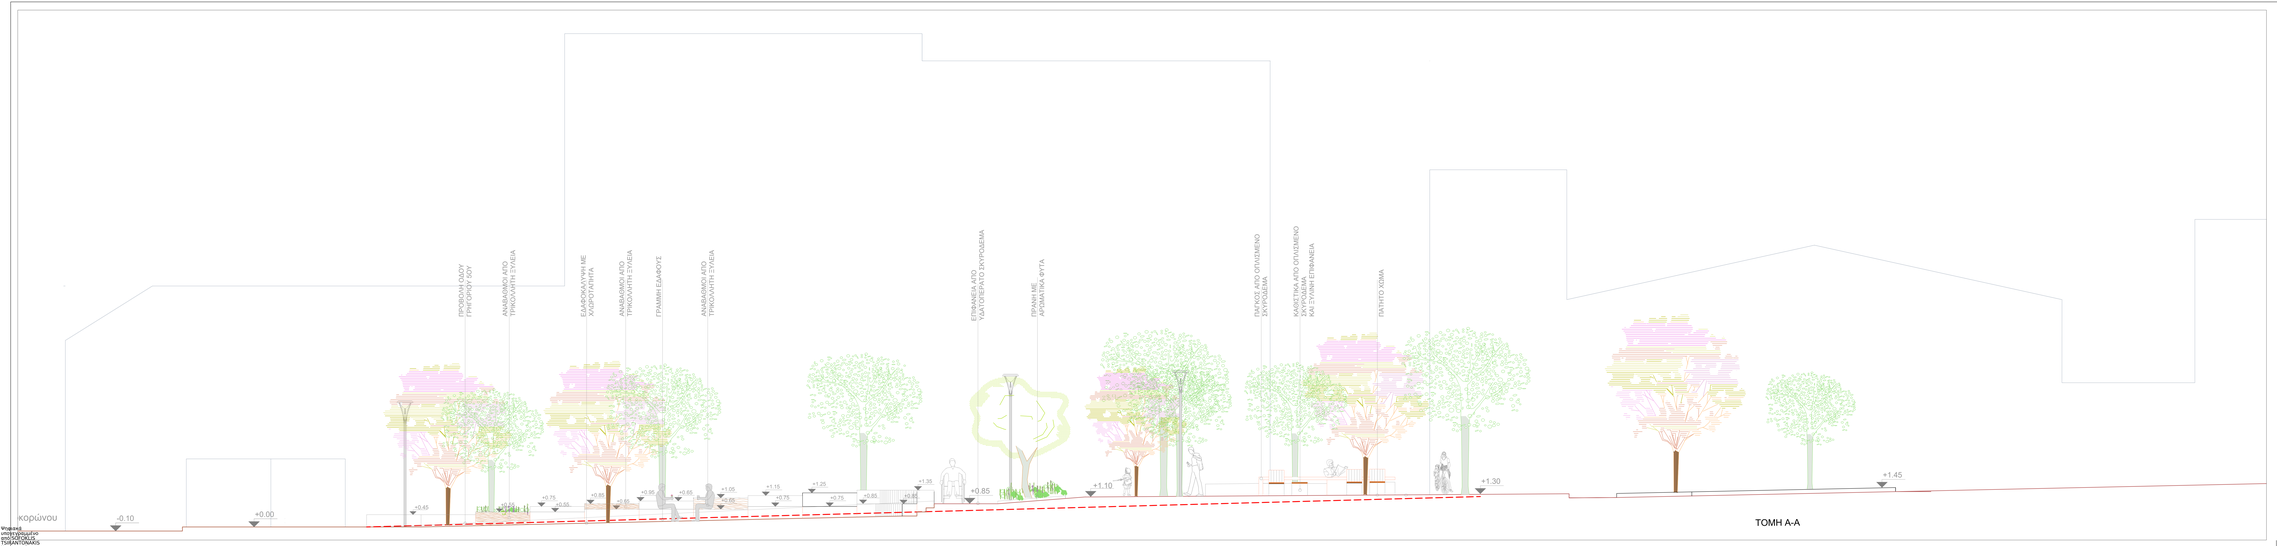

ΔΗΜΟΣ ΧΑΝΙΩΝ

ΤΕΧΝΙΚΗ ΥΠΗΡΕΣΙΑ ΔΗΜΟΥ ΧΑΝΙΩΝ

logo.JPG

έργο : **"ΔΙΑΜΟΡΦΩΣΗ ΚΑΙ ΟΡΓΑΝΩΣΗ ΧΟΡΩΝ ΚΑΤΑΦΥΓΗΣ ΠΛΗΘΥΣΜΟΥ ΜΕΤΑ ΑΠΟ ΣΕΙΣΜΟ, ΣΤΗΝ ΠΕΡΙΟΧΗ Β.Α.Α. ΔΗΜΟΥ ΧΑΝΙΩΝ"**

θέση: **ΠΛΑΤΕΙΑ ΚΟΛΟΚΟΤΡΩΝΗ**

μελέτη: **ΔΙΑΜΟΡΦΩΣΗ ΧΟΡΩΝ ΚΑΤΑΦΥΓΗΣ ΠΛΗΘΥΣΜΟΥ ΣΤΗΝ ΠΛΑΤΕΙΑ ΚΟΛΟΚΟΤΡΩΝΗ (CH06), ΚΑΙ ΣΤΟ ΠΑΡΚΟ ΣΕΑΝΟΥ ΚΑΙ ΧΑΟΥ (CH12) ΓΙΑ ΤΗΝ ΛΕΙΤΟΥΡΓΙΑ ΚΑΙ ΟΡΓΑΝΩΣΗ ΤΟΥΣ ΩΣ ΚΟΙΝΟΧΡΗΣΤΩΝ ΧΟΡΩΝ ΚΑΙ ΧΟΡΩΝ ΚΑΤΑΦΥΓΗΣ ΜΕΤΑ ΑΠΟ ΣΕΙΣΜΟ**

θέμα σχεδίου: **ΤΟΜΗ Α-Α**

Σχεδίαση: Μπαμπης Μαραγκοπακης
Σχεδιαστής CAD

κλίμακα 1|50

αριθμός σχεδίου A.3

Χανιά Ιούνιος 2020

Θεωρήσας

οι μελετητές	ο προϊστάμενος τμήματος μελετών	
Μ. Ανδρουλάκη αρχιτέκτονας μηχ. ΤΥΔΑ	Π.Βασιλάς πολιτικός μηχ. ΤΥΔΑ	ο Διευθυντής ΤΥΔΑ
Κ. Σταματάδη αρχιτέκτονας μηχ. ΤΥΔΑ	ο προϊστάμενος τμήματος Πολιτ. Πάλης	Σ.Τερζανιανάκης πολιτικός μηχ. ΤΥΔΑ
Ε. Παπουτσιαχρίδου μηχανικός μηχ. ΤΥΔΑ	Α. Μυλωνάς αρχιτέκτονας μηχ. ΤΥΔΑ	

Ψηφιακή υπογραφή μη εφαρμόσιμη
Ψηφιακά υπογεγραμμένο από ΠΑΠΑΚΩΝΣΤΑΝΤΙΝΟΣ
Ημερομηνία: 2020.09.28