

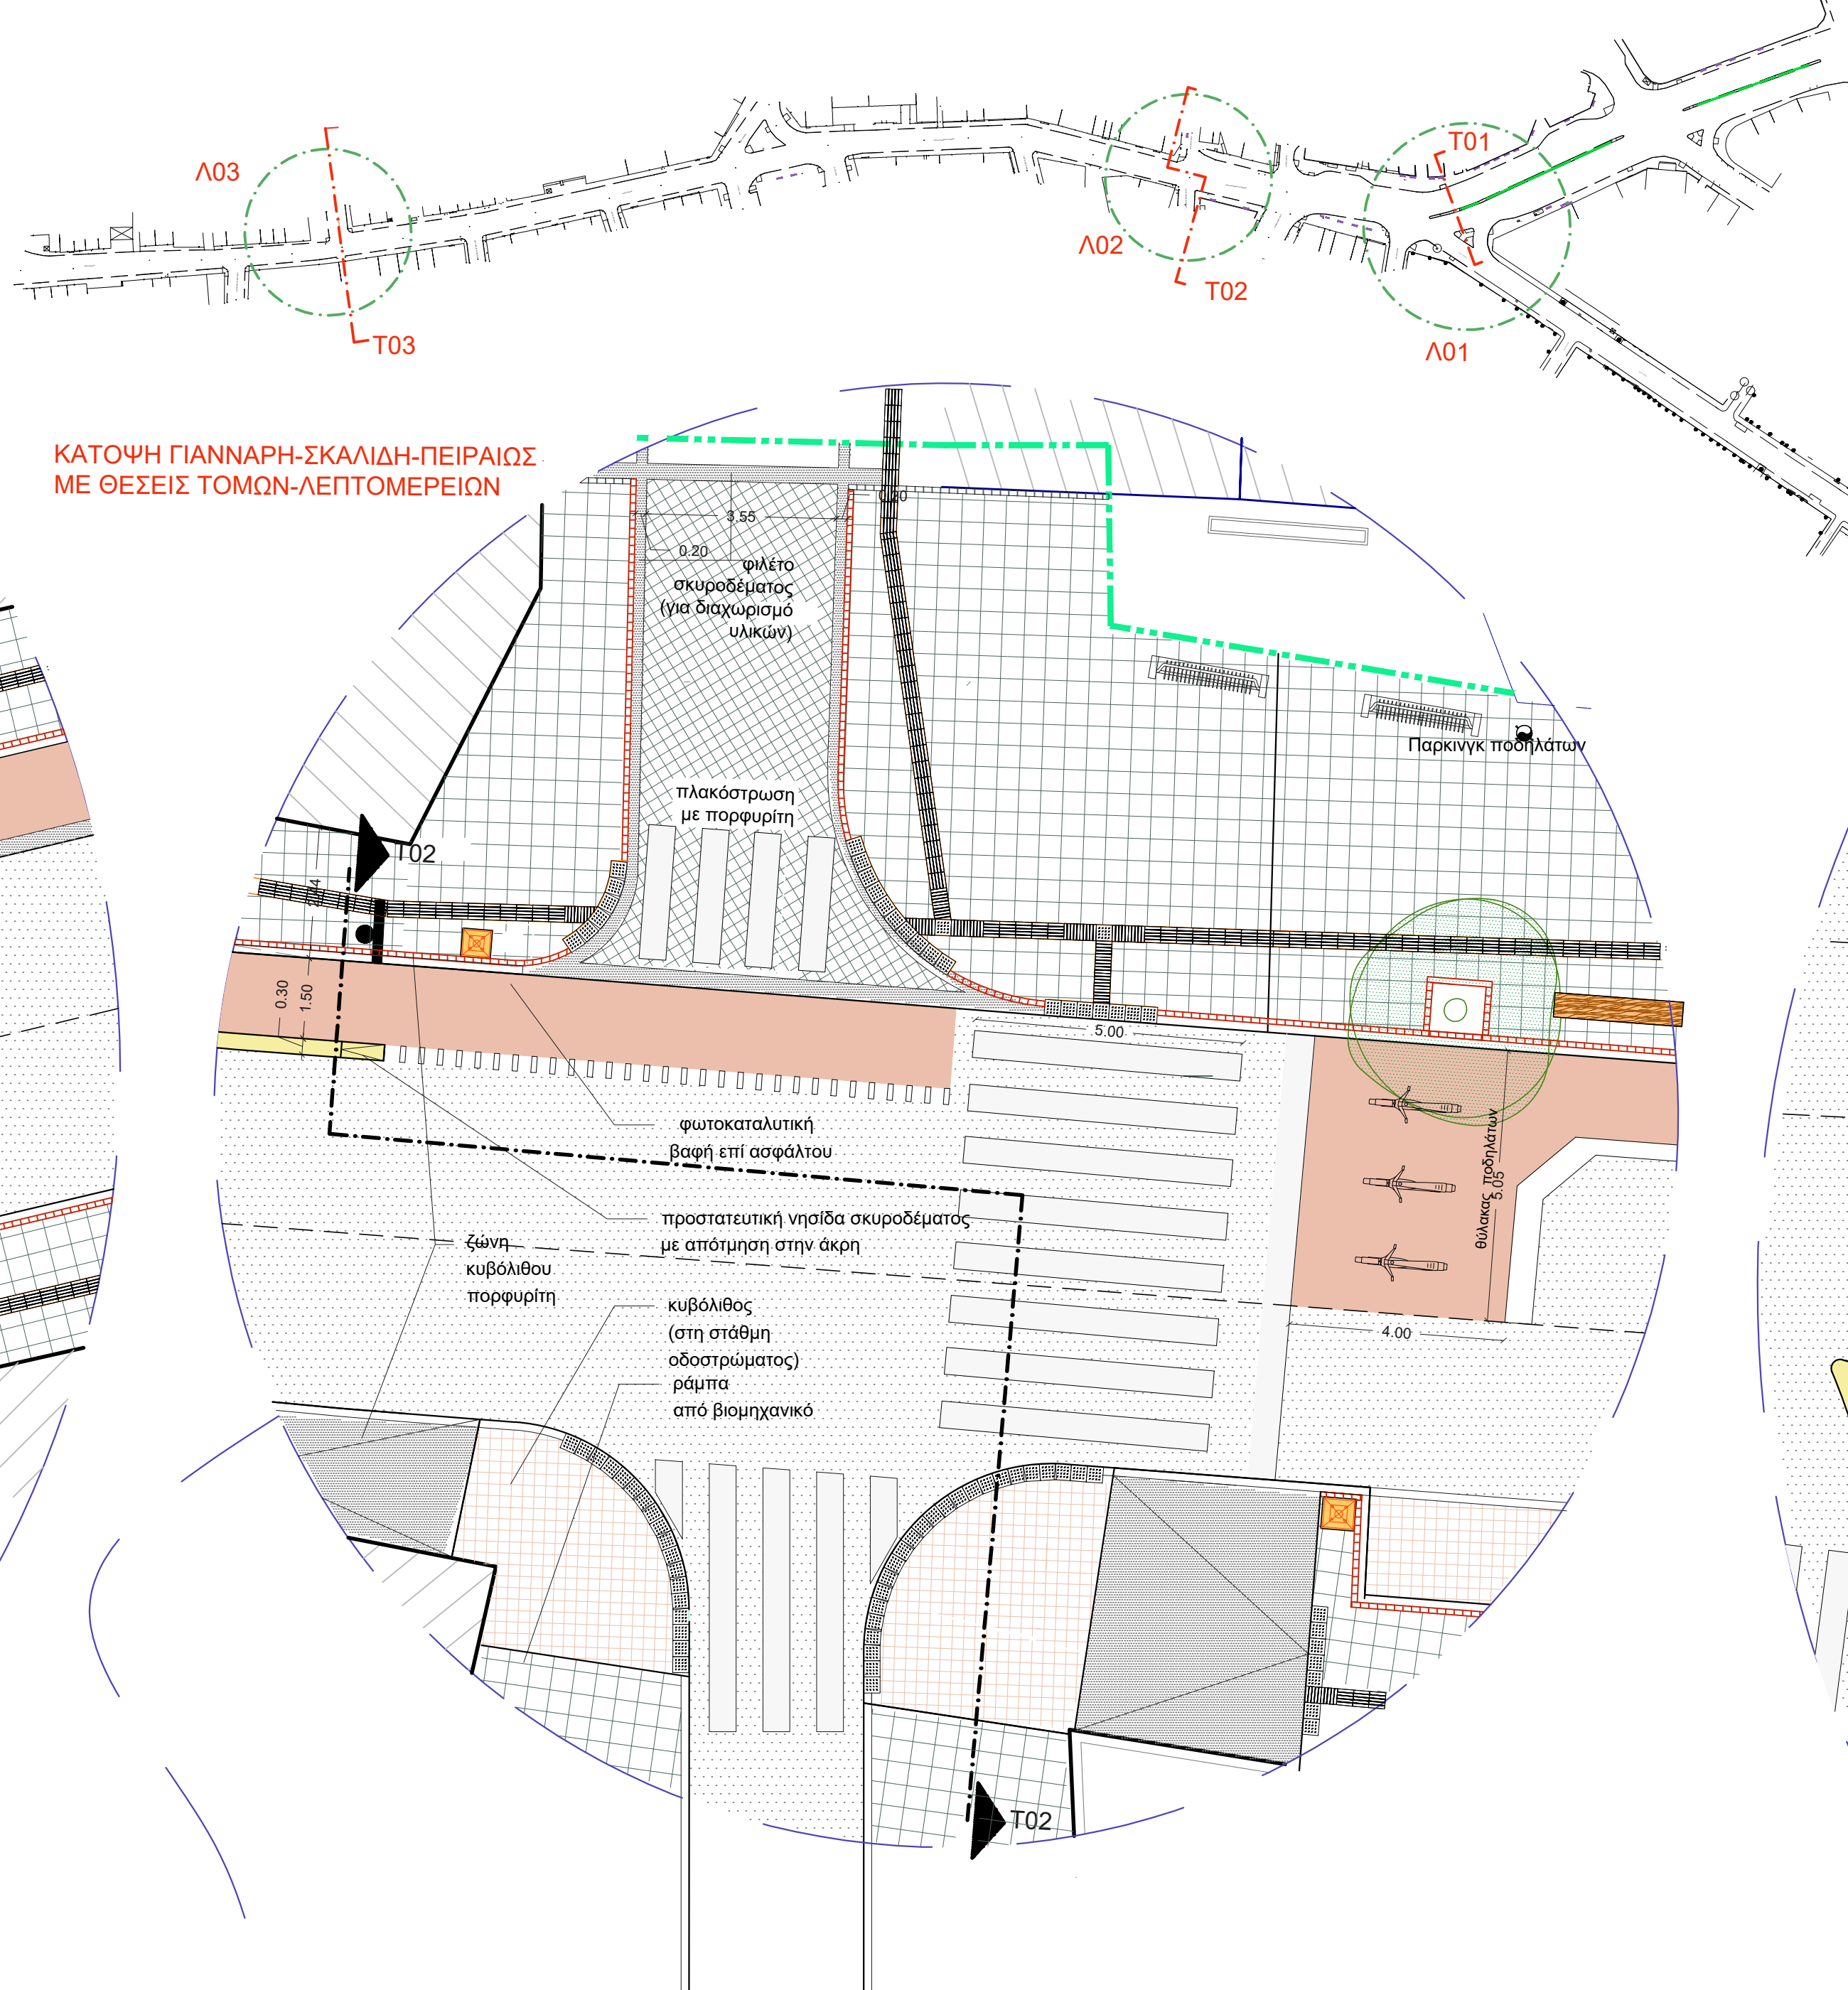
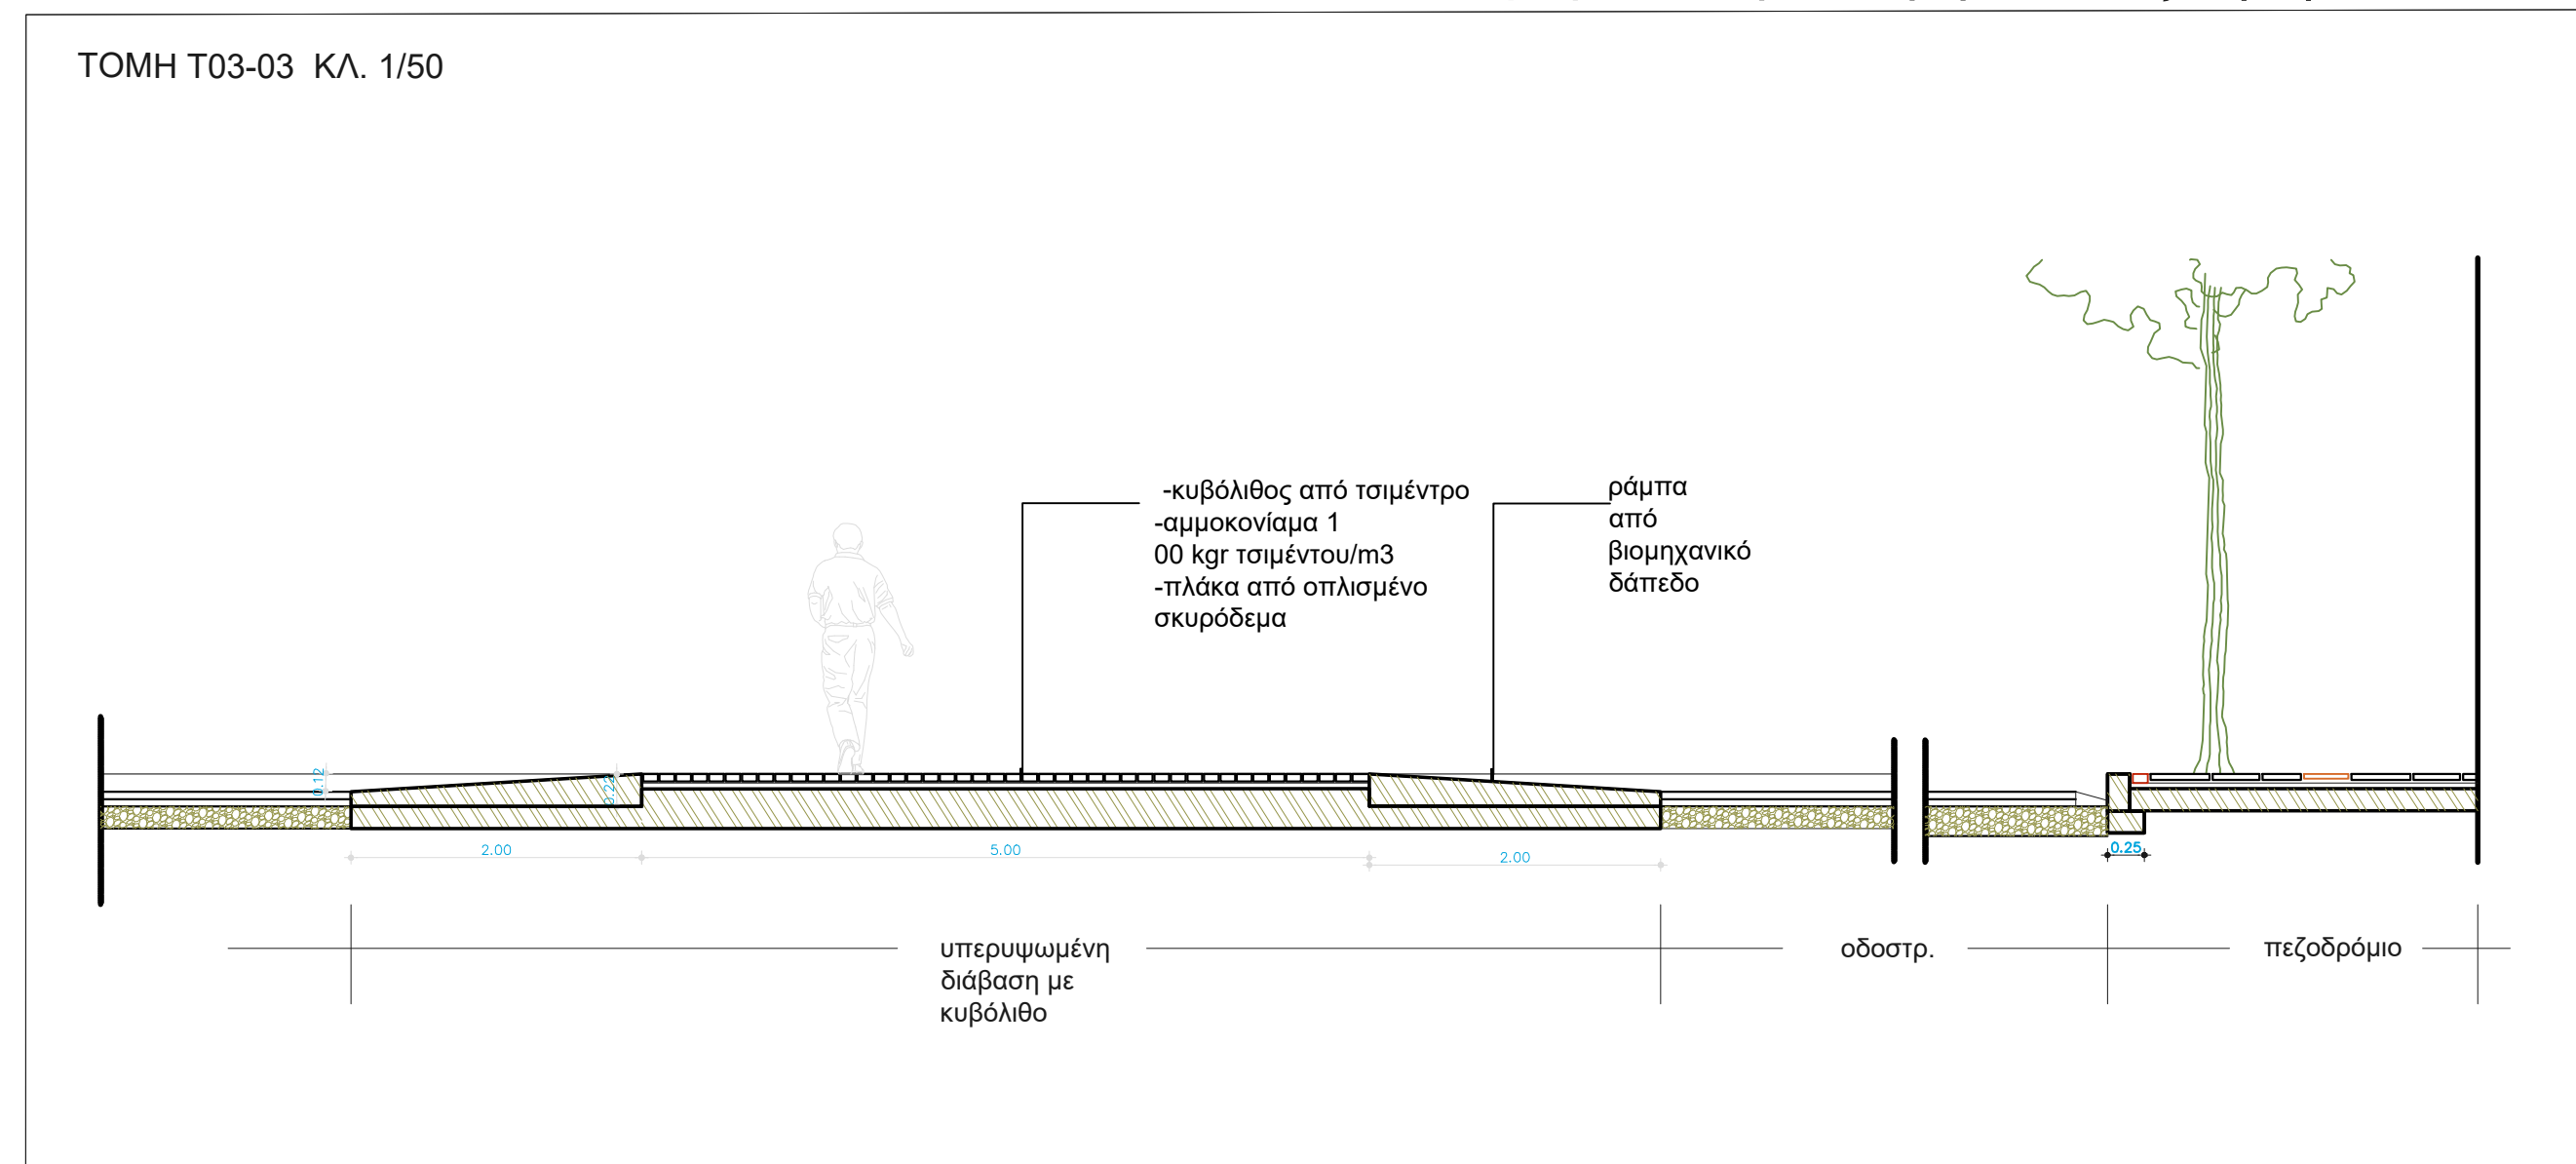



Λ03 κλ. 1/100
 Λεπτομέρεια σε υπερυψωμένη διάβαση- τμήμα ποδηλατόδρομου στη στάση του πεζοδρομίου

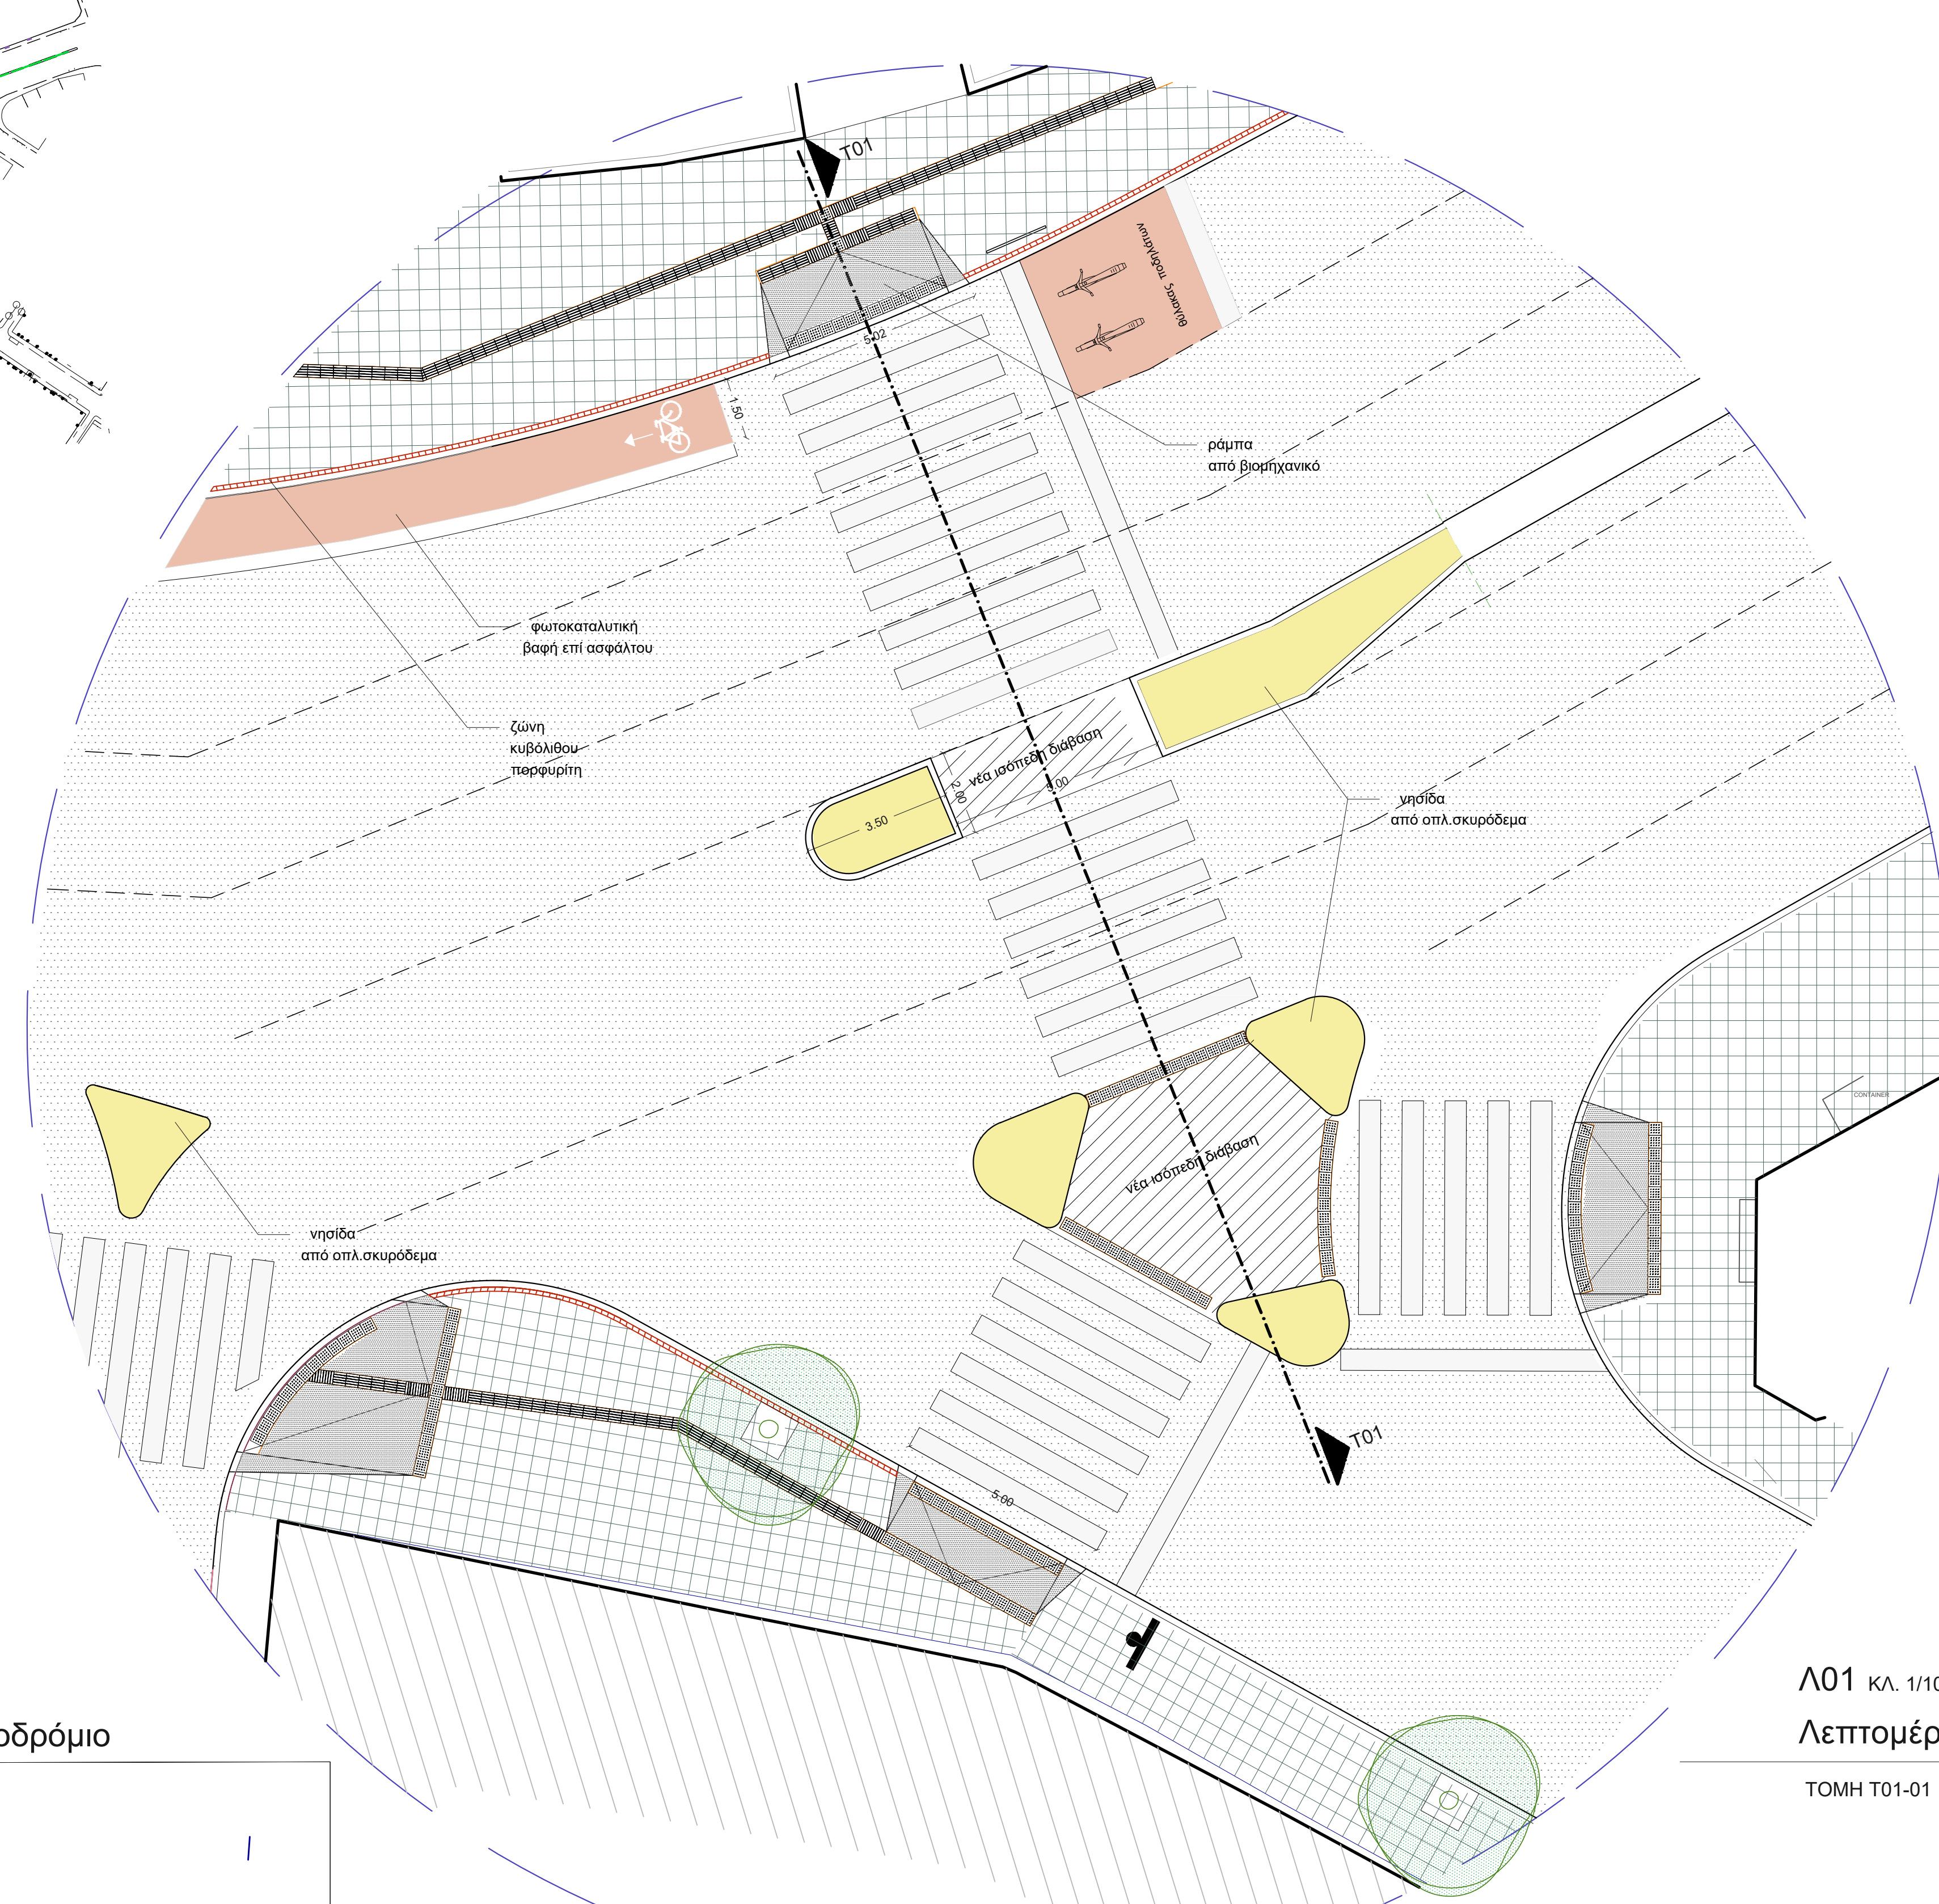

Λ02 κλ. 1/100
 Λεπτομέρεια σε ένωση με παλιά πόλη- ποδηλατόδρομο σε οδόστρωμα και πεζοδρόμιο

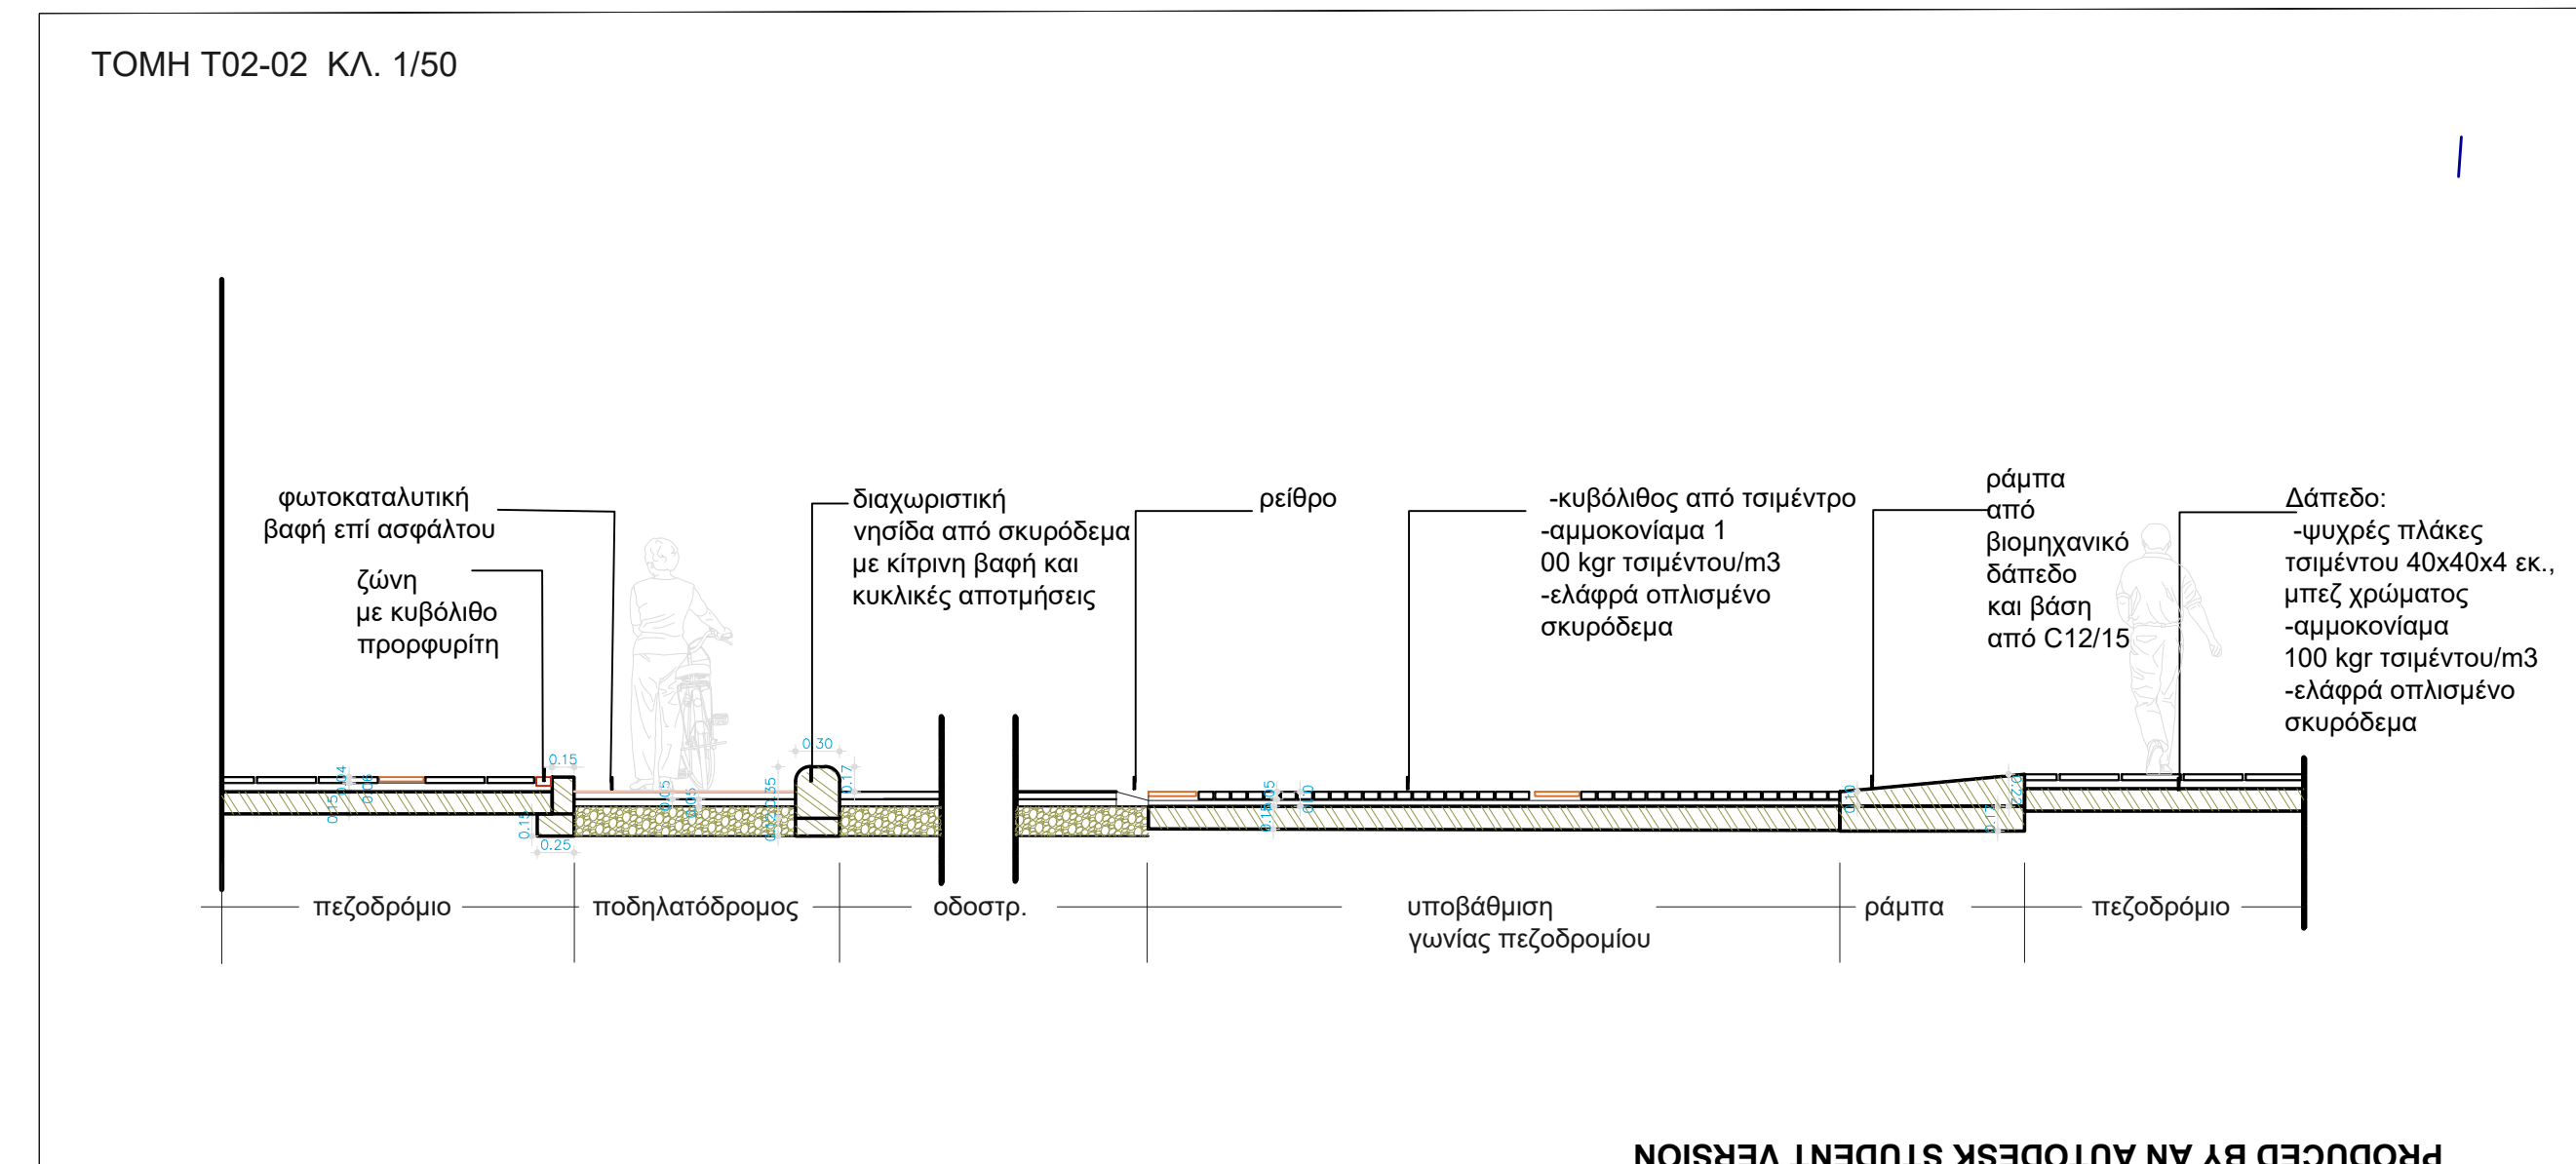

Λ01 κλ. 1/100
 Λεπτομέρεια σε τριγωνική νησίδα

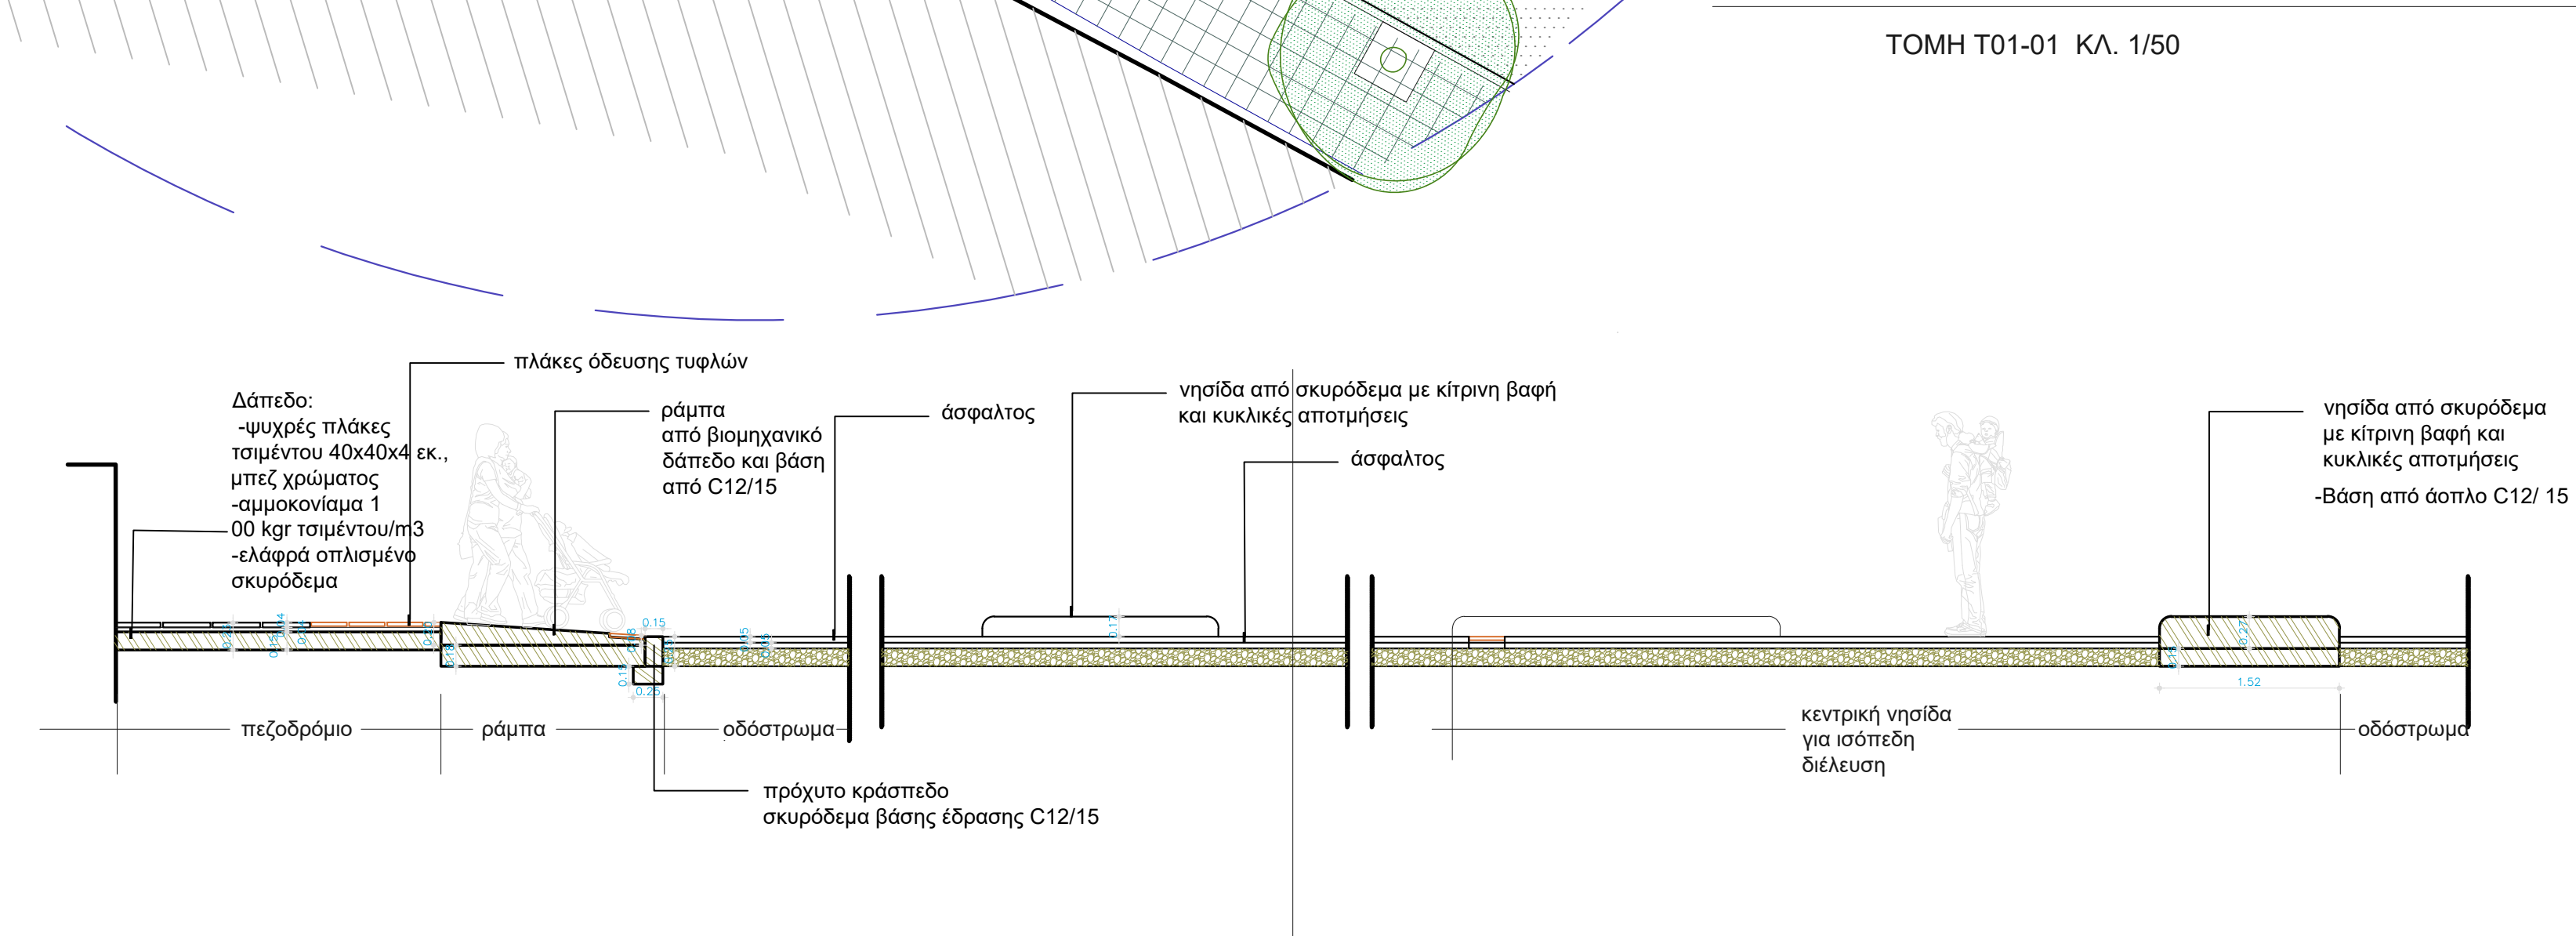

ΔΗΜΟΣ ΧΑΝΙΩΝ
 ΤΕΧΝΙΚΗ ΥΠΗΡΕΣΙΑ ΔΗΜΟΥ ΧΑΝΙΩΝ

"ΔΗΜΙΟΥΡΓΙΑ ΠΡΑΣΙΝΗΣ ΔΙΑΔΡΟΜΗΣ ΚΑΙ ΠΟΔΗΛΑΤΟΔΡΟΜΟΥ ΣΤΟΝ ΑΞΟΝΑ ΧΑΤΖΗΜΙΧΑΛΗ ΓΙΑΝΝΑΡΗ, ΣΚΑΛΙΔΗ ΚΑΙ ΠΕΙΡΑΙΩΣ ΤΟΥ ΔΗΜΟΥ ΧΑΝΙΩΝ"

έργο :

θέση: ΟΔΟΙ Χ.ΓΙΑΝΝΑΡΗ-ΣΚΑΛΙΔΗ ΔΗΜΟΣ ΧΑΝΙΩΝ

ΤΟΜΕΣ- ΛΕΠΤΟΜΕΡΕΙΕΣ ΚΑΤΑΣΚΕΥΗΣ

θέμα σχεδίου:

1:100
 1:50

κλίμακα

αριθμός σχεδίου

A2

Χανιά ΦΕΒΡΟΥΑΡΙΟΣ 2021

θεωρήσεις

οι μελετήτριες

Α. Παπαδάκη

Μ.Μαρινάκη

τοπογράφος μ.χ. ΤΥΔΧ

ο προϊστάμενος τμήματος μελετών, προγραμμάτων και δημοτικής περιουσίας

Π.Βασιλάκης

ο διευθυντής ΤΥΔΧ

Σ.Τσιραντώνης

Πολιτικός μ.χ. ΤΥΔΧ