




ΑΠΟΣΠΑΣΜΑ ΟΡΘΟΦΩΤΟΧΑΡΤΗ ΚΤΗΜΑΤΟΛΟΓΙΟΥ (ΠΕΡΙΟΔΟΣ ΦΩΤΟΛΗΨΙΑΣ 2007-2009)
ΦΥΛΛΟ "500-927" - ΚΛΙΜΑΚΑ 1:5000

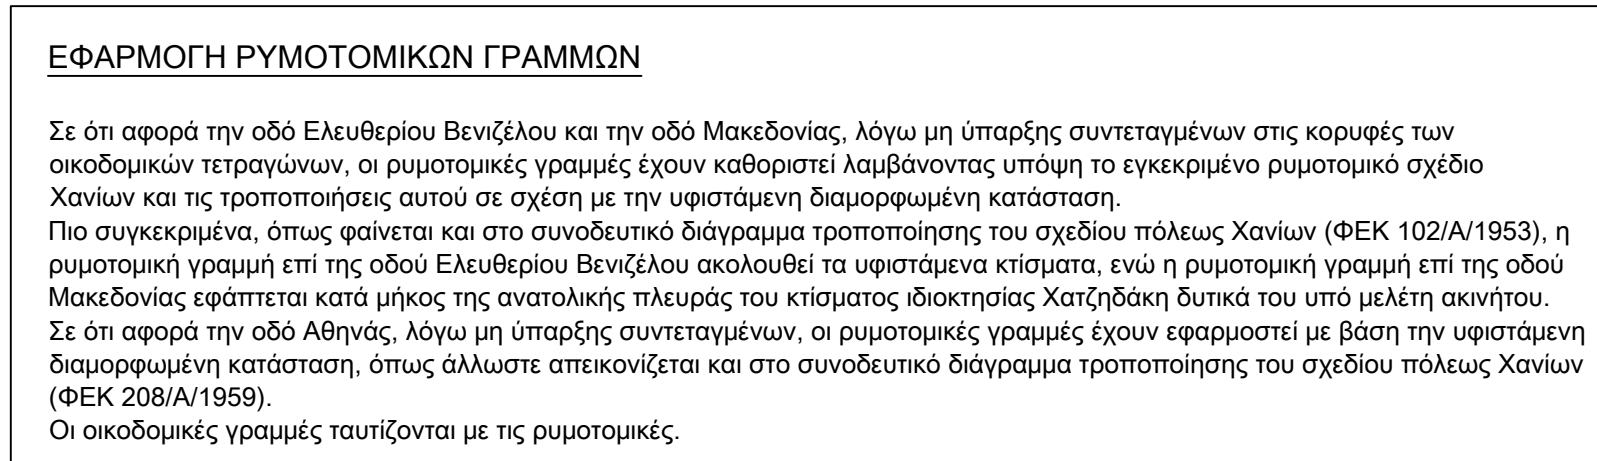



ΤΕΧΝΙΚΟ ΓΡΑΦΕΙΟ

ΑΓΑΠΗ Ν. ΠΑΠΑΔΑΚΗ

ΑΓΡΟΝΟΜΟΣ & ΤΟΠΟΓΡΑΦΟΣ ΜΗΧΑΝΙΚΟΣ Ε.Μ.Π.

ΗΡΩΝΗ ΠΟΛΥΤΕΧΝΕΙΟΥ 38Α, ΧΑΝΙΑ Τ.Κ 73132 ΤΗΛ:28210-58122

ΙΔΙΟΚΤΗΤΗΣ:

ΑΡΓΥΡΟ ΚΟΥΚΟΥΛΑ

ΑΝΙΚΤΟΥΛΑ ΚΟΥΚΟΥΛΑ

ΙΩΗΝ ΝΙΚΟΛΑΪΔΗΣ

ΕΥΑΓΓΕΛΙΑ ΜΗΤΣΟΠΟΥΛΟΥ

ΠΕΡΙΓΡΑΦΗ ΕΡΓΟΥ :

ΕΠΑΝΥΠΟΒΟΛΗ ΑΠΛΑΤΤΟΡΙΣΗΣ

ΕΠΙ ΡΥΜΟΤΟΜΟΥΜΕΝΟΥ ΑΚΙΝΗΤΟΥ

ΕΠΙ ΤΩΝ ΟΔΩΝ ΕΛΕΥΘΕΡΙΟΥ ΒΕΝΙΖΕΛΟΥ & ΜΑΚΕΔΟΝΙΑΣ

ΘΕΣΗ ΕΡΓΟΥ :

ΚΑΕΚ 501503315001

ΟΔΟΣ ΕΛΕΥΘΕΡΙΟΥ ΒΕΝΙΖΕΛΟΥ 31

ΣΥΝΟΙΚΙΑ ΚΑΤΩ ΚΟΥΜ ΚΑΠΙ - Ο.Τ. 270

ΕΝΤΟΣ ΕΓΚΕΚΡΙΜΕΝΟΥ ΡΥΜΟΤΟΜΙΚΟΥ ΣΧΕΔΙΟΥ Δ. ΧΑΝΙΩΝ

ΔΗΜΟΤΙΚΗ ΕΝΟΤΗΤΑ ΧΑΝΙΩΝ - ΔΗΜΟΣ ΧΑΝΙΩΝ

ΠΕΡΙΦΕΡΕΙΑΚΗ ΕΝΟΤΗΤΑ ΧΑΝΙΩΝ - ΠΕΡΙΦΕΡΕΙΑ ΚΡΗΤΗΣ

ΜΕΛΕΤΗ : ΤΟΠΟΓΡΑΦΙΚΗ

ΠΡΟΒΟΛΙΚΟ ΣΥΣΤΗΜΑ : Ε.Γ.Σ.Α '87

ΑΡΙΘΜΟΣ ΣΧΕΔΙΟΥ

ΤΙΤΛΟΣ ΣΧΕΔΙΟΥ

Τ.Δ.

ΤΟΠΟΓΡΑΦΙΚΟ ΔΙΑΓΡΑΜΜΑ

Κ Α Σ Μ Α Κ Α

1 : 100

ΧΡΟΝΟΣ ΜΕΛΕΤΗΣ

7 ΔΕΚΕΜΒΡΙΟΥ 2021

Υπογράφη & Σφράγιση Μηχανικού

Εγκρίσεις Αρμόδιων Υπηρεσιών, Δήμου/ο