PRODUCED BY AN AUTODESK STUDENT VERSION

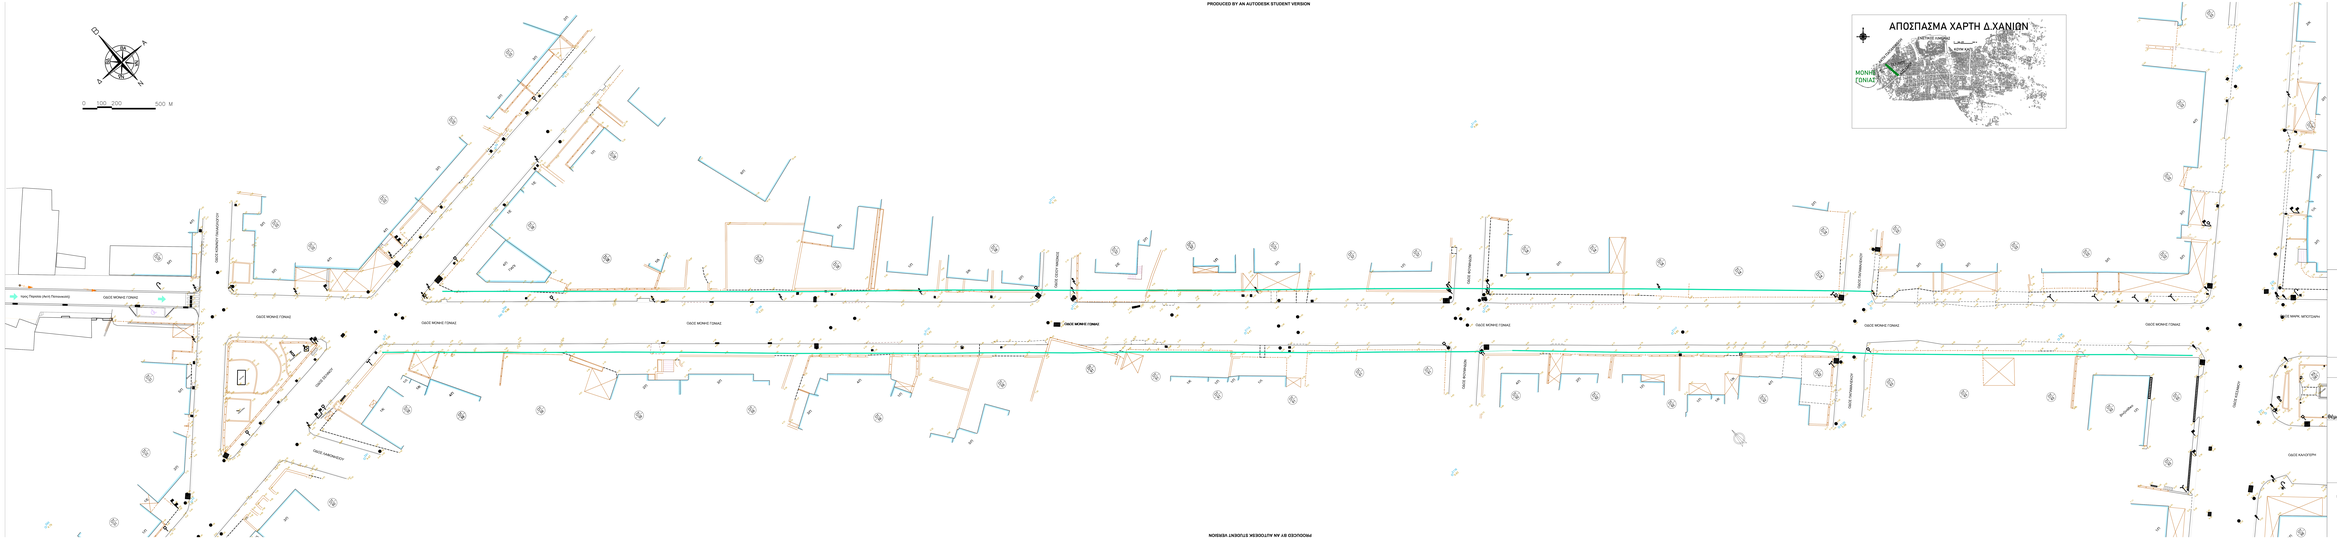

ΔΗΜΟΣ ΧΑΝΙΩΝ

ΤΕΧΝΙΚΗ ΥΠΗΡΕΣΙΑ ΔΗΜΟΥ ΧΑΝΙΩΝ

ΑΝΑΠΛΑΣΗ ΟΔΟΥ ΜΟΝΗΣ ΓΩΝΙΑΣ ΔΗΜΟΥ ΧΑΝΙΩΝ

Έργο :

Θέση: **ΟΔΟΣ ΜΟΝΗΣ ΓΩΝΙΑΣ, ΝΕΑ ΧΩΡΑ, Δ. ΧΑΝΙΩΝ**

ΤΟΠΟΓΡΑΦΙΚΗ ΑΠΟΤΥΠΩΣΗ

Θέμα σχεδίου:

1:200 κλίμακα αριθμός σχεδίου **Τ**

Χανιά **ΟΚΤΩΒΡΙΟΣ 2021** Φυλλάριο:

Μελετές:

Ο Κρατήσας:
Τμήματος μελέτης
Πρόνοιας Κτιρίων & Τεχνικής Ασφάλειας
Κρητικάκης
Π.Δικαιάς
πολιτικός μηχ. ΤΕΔΚ

Ο Προϊστάμενος:
Ο Διευθυντής ΤΥΔΚ

SOFOKLIS TSIRANTONAKIS

Τσιραντωνάκης Σοφοκλής
Πολιτικός Μηχανικός
Χαν. 6ος 17-18 τηλ 6977 5 - 2810 - 242 - 0

PRODUCED BY AN AUTODESK STUDENT VERSION