




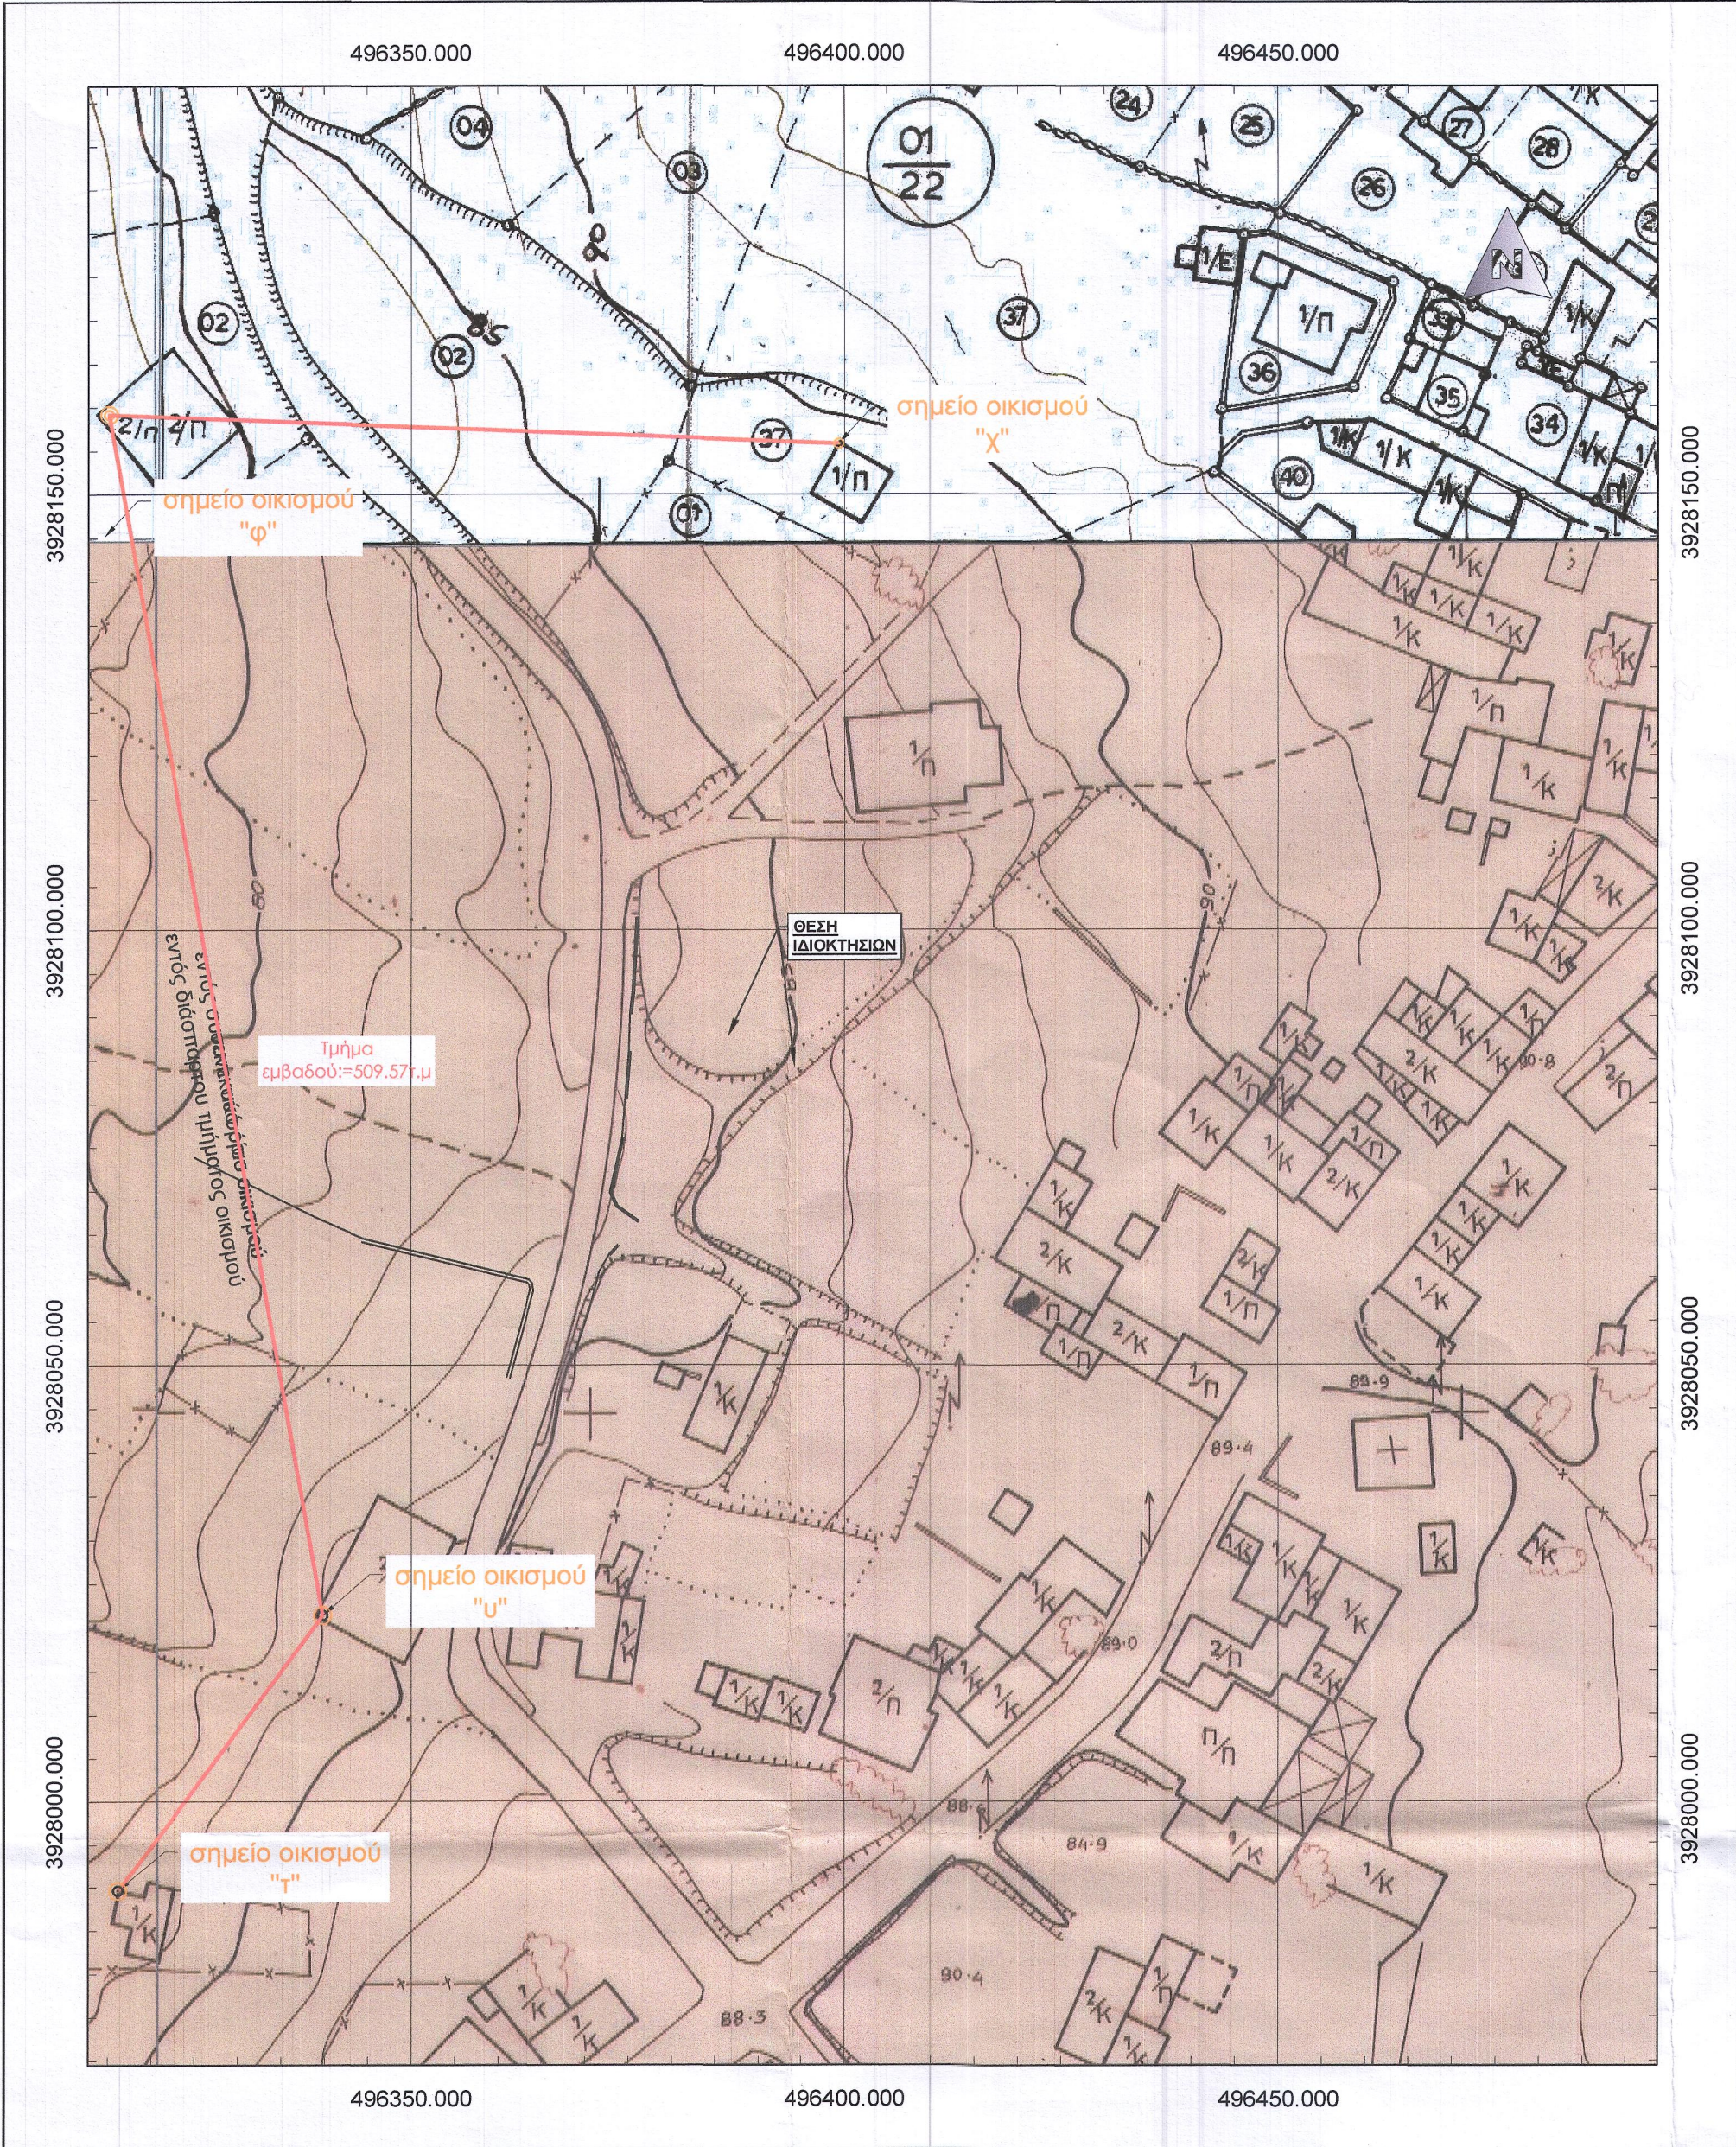



Απόσπασμα χάρτη ΕΠΑ  
Κλίμακας 1:750

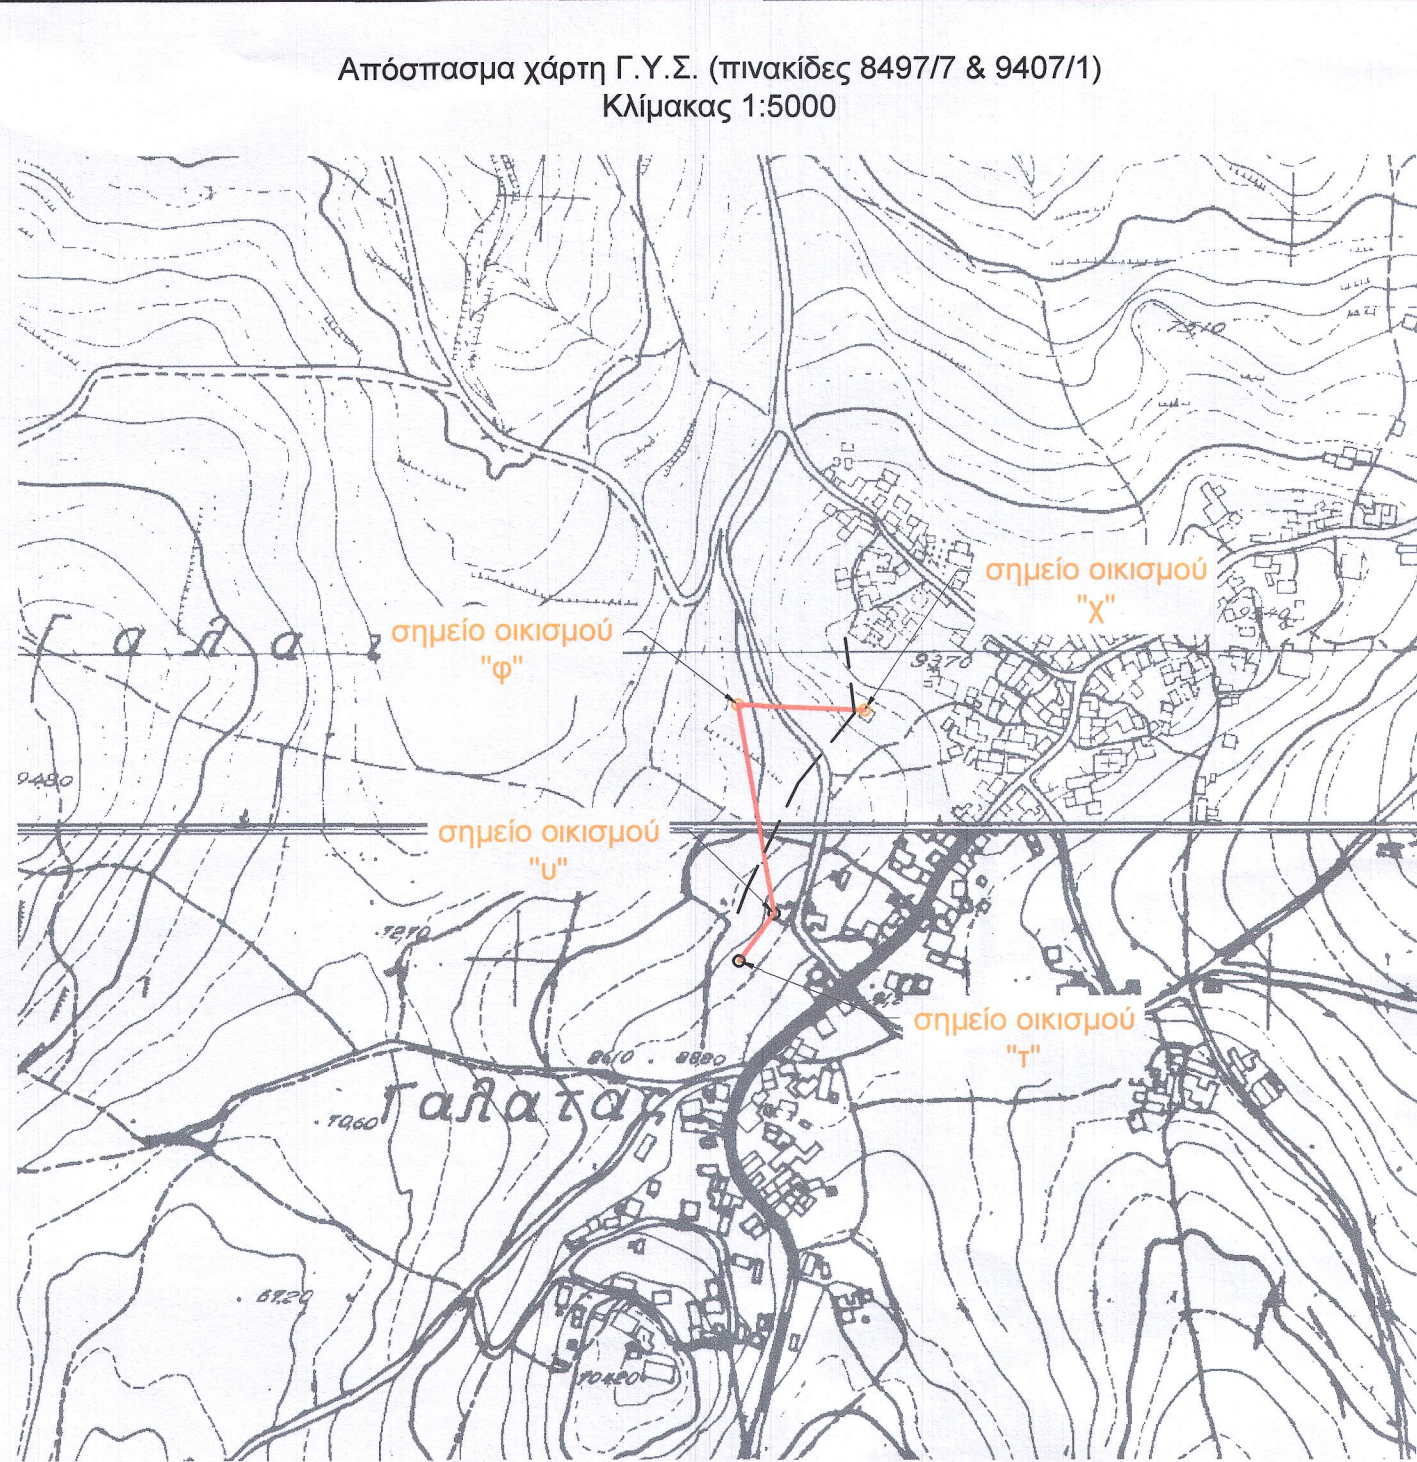

Απόσπασμα ορθοφωτογραφίας (φωτοληψίες περιόδου 2015 έως 2016)  
Κλίμακας 1:1000

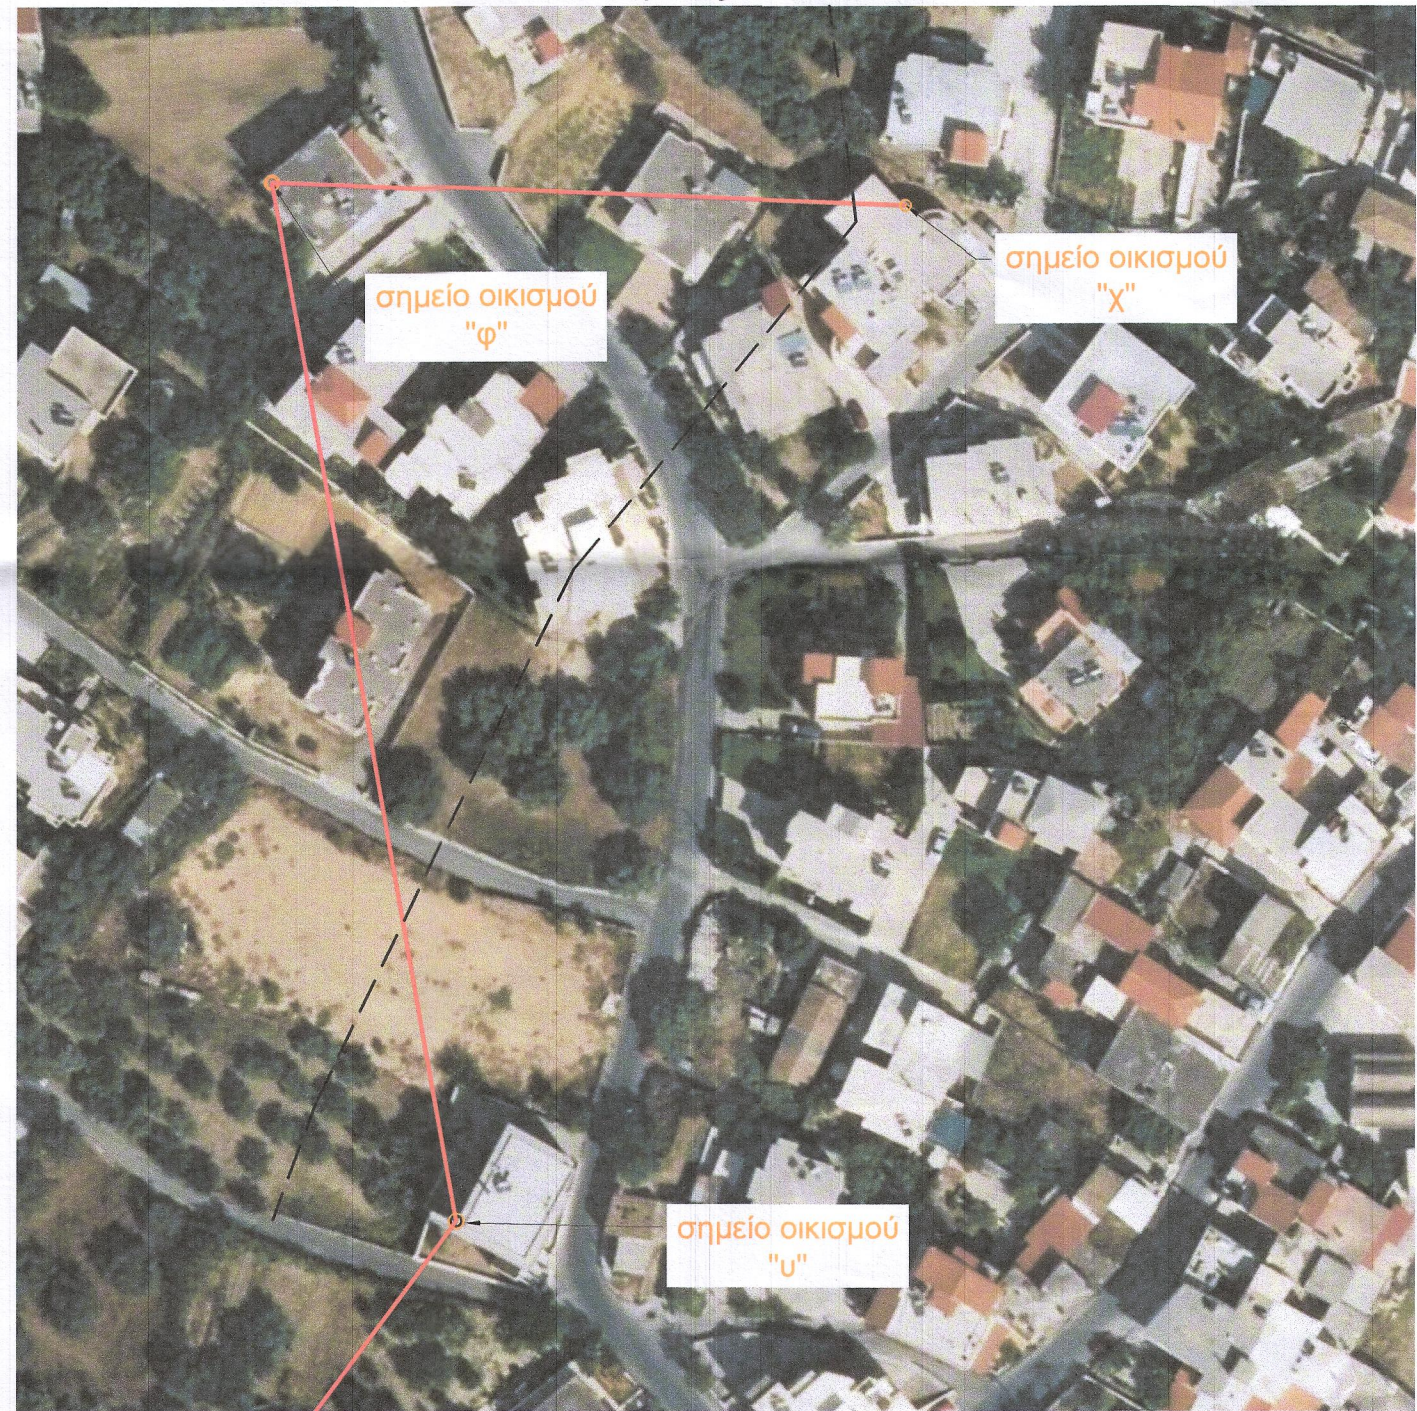

Απόσπασμα αεροφωτογραφίας (Μάρτιος 1983, Γ.Υ.Σ.)  
Κλίμακας 1:2000

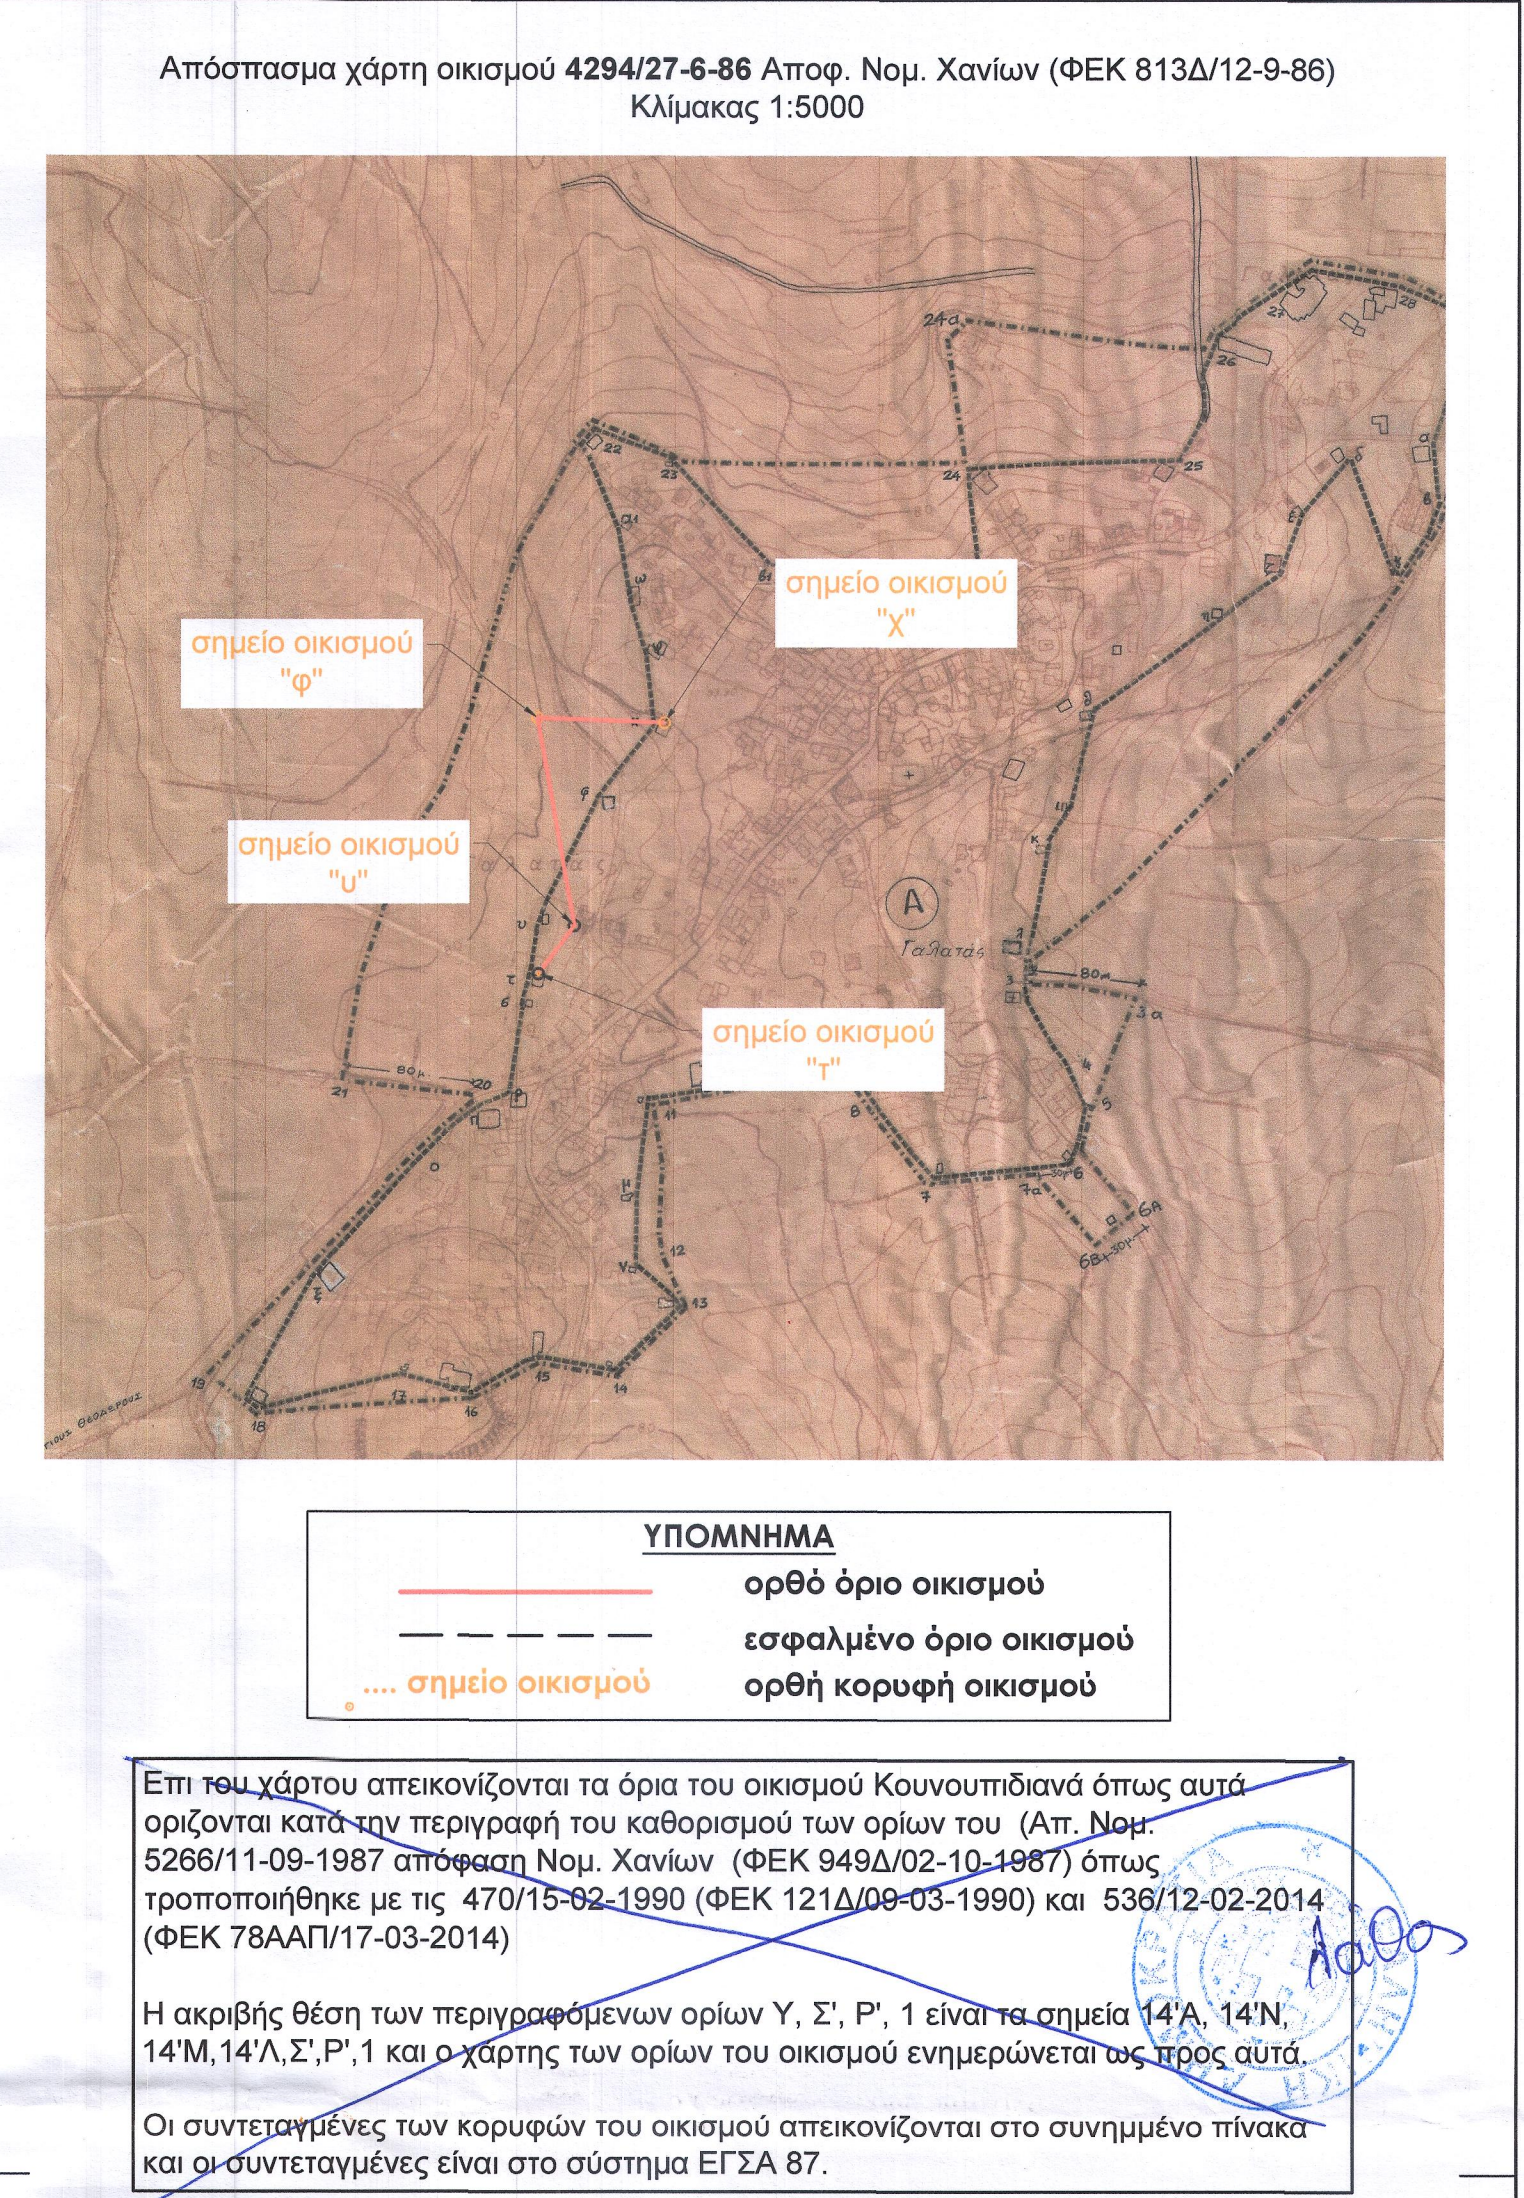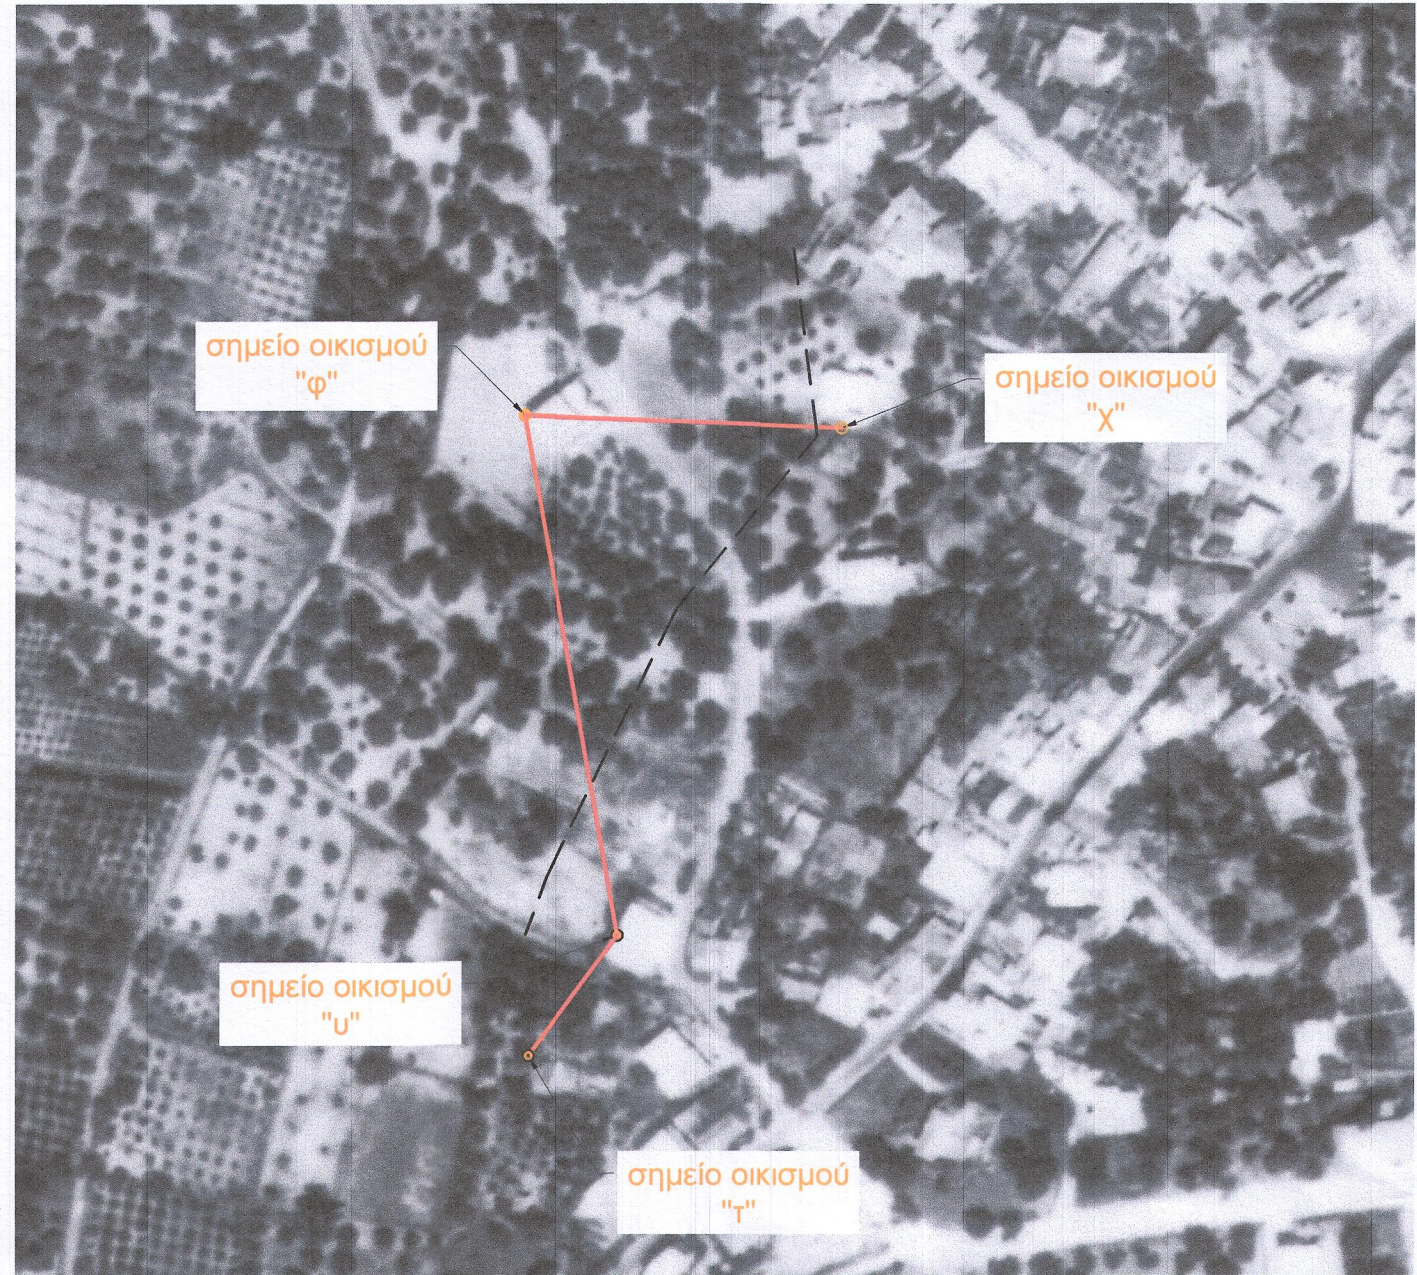

| κορυφές ορίου οικισμού |            |             |
|------------------------|------------|-------------|
| ΠΙΝΑΚΑΣ ΣΥΝ/ΩΝ         |            |             |
| Α/Α                    | Χ          | Ψ           |
| Υ                      | 496316.175 | 3927989.621 |
| υ                      | 496339.817 | 3928021.426 |
| φ                      | 496315.202 | 3928159.163 |
| Χ                      | 496399.341 | 3928155.804 |

|   |                                                                                |
|---|--------------------------------------------------------------------------------|
| <b>Τεχνικό Γραφείο</b><br>Χαράλαμπος Μιχ. Ακρίβας<br>Διπλ.μ. Αγρονόμος & Τοπογράφος Μηχανικός Εθν. Μετσόβιου Πολυτεχνείου   |                                                                                |
| νεάρχου 34-36<br>ΧΑΝΙΑ, Τ.Κ.: 73134   |                                                                                |
| Τηλ. - Φαξ: 2821054125<br>Κινητό: 6977994200<br>e-mail: akrivas@yahoo.com   |                                                                                |
| <b>Εργοδότες:</b> Θεόδωρος Μπαμπλίνης & Γεώργιος Μπαμπλίνης   |                                                                                |
| <b>Έργο:</b> Διευκρίνιση ορίων οικισμού "Γαλατάς"   |                                                                                |
| <b>Θέση Έργου:</b> οικισμός "Γαλατάς"<br>Δ.Ε. Νέας Κυδωνίας του Δήμου Χανίων<br>Περιφερ. Ενότητα Χανίων - Περιφέρεια Κρήτης   | <b>Μελετητής:</b> Χαράλαμπος Μιχ. Ακρίβας<br>Διπλ.μ. Αγρ. Τοπογράφος Μηχανικός |
| <b>Θέμα Σχεδίου:</b> Τοπογραφικό Διάγραμμα   | <b>Αριθμ. Σχεδίου:</b> T1                                                      |
| <b>Κλίμακα:</b> 1:200   | <b>Ισοδιάσταση:</b>                                                            |
| <b>Υπογραφή - Σφραγίδα</b>   | <b>Χρόνος Μελέτης:</b> 11 Νοεμβρίου 2021                                       |
| <b>Υπογραφή - Σφραγίδα</b>   | <b>Έλεγχος-Θεώρηση Υπηρεσίας</b>                                               |
| <b>ΧΑΡΑΛΑΜΠΟΣ ΜΙΧ. ΑΚΡΙΒΑΣ</b><br>ΔΙΠΛ. ΑΓΡΟΝΟΜΟΣ ΤΟΠΟΓΡΑΦΟΣ ΜΗΧΑΝΙΚΟΣ<br>ΕΘΝΙΚΟΥ ΜΕΤΣΟΒΙΟΥ ΠΟΛΥΤΕΧΝΕΙΟΥ<br>ΜΕΛΟΣ Τ.Ε.Ε. ΑΡΧ. ΜΗΤΡΩΟΥ : 100435<br>ΝΕΑΡΧΟΥ 34/36 - ΧΑΝΙΑ - Τ.Κ. 73134<br>ΤΗΛ.: 2821054125 - ΚΙΝ. 6977994200<br>Α.Φ.Μ. 065006408 - Α' ΔΟΥ ΧΑΝΙΩΝ | <b>Ελέγχω</b><br>19340<br>13-11-2022<br>Μετρήτης<br>Απφ. Τεχν. Υπηρεσίας       |