
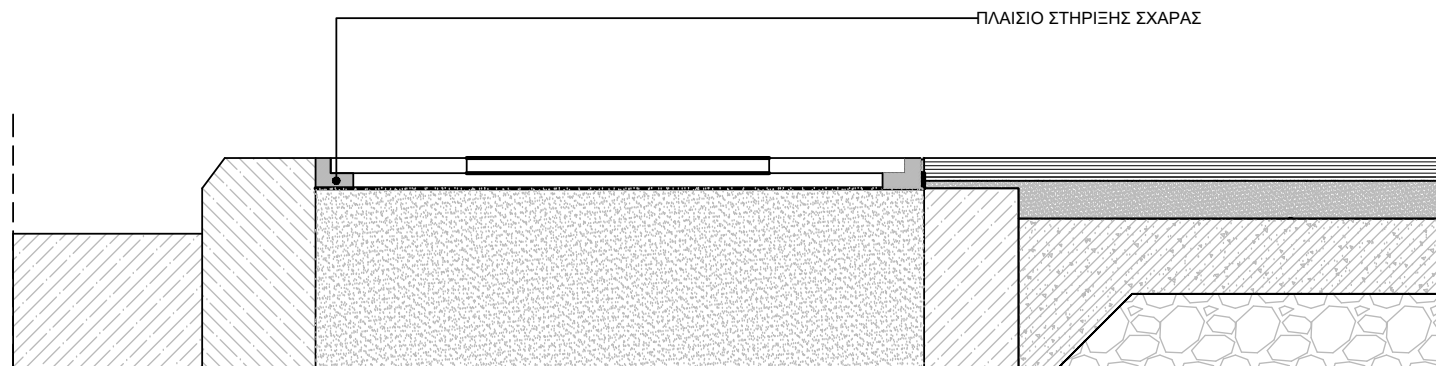


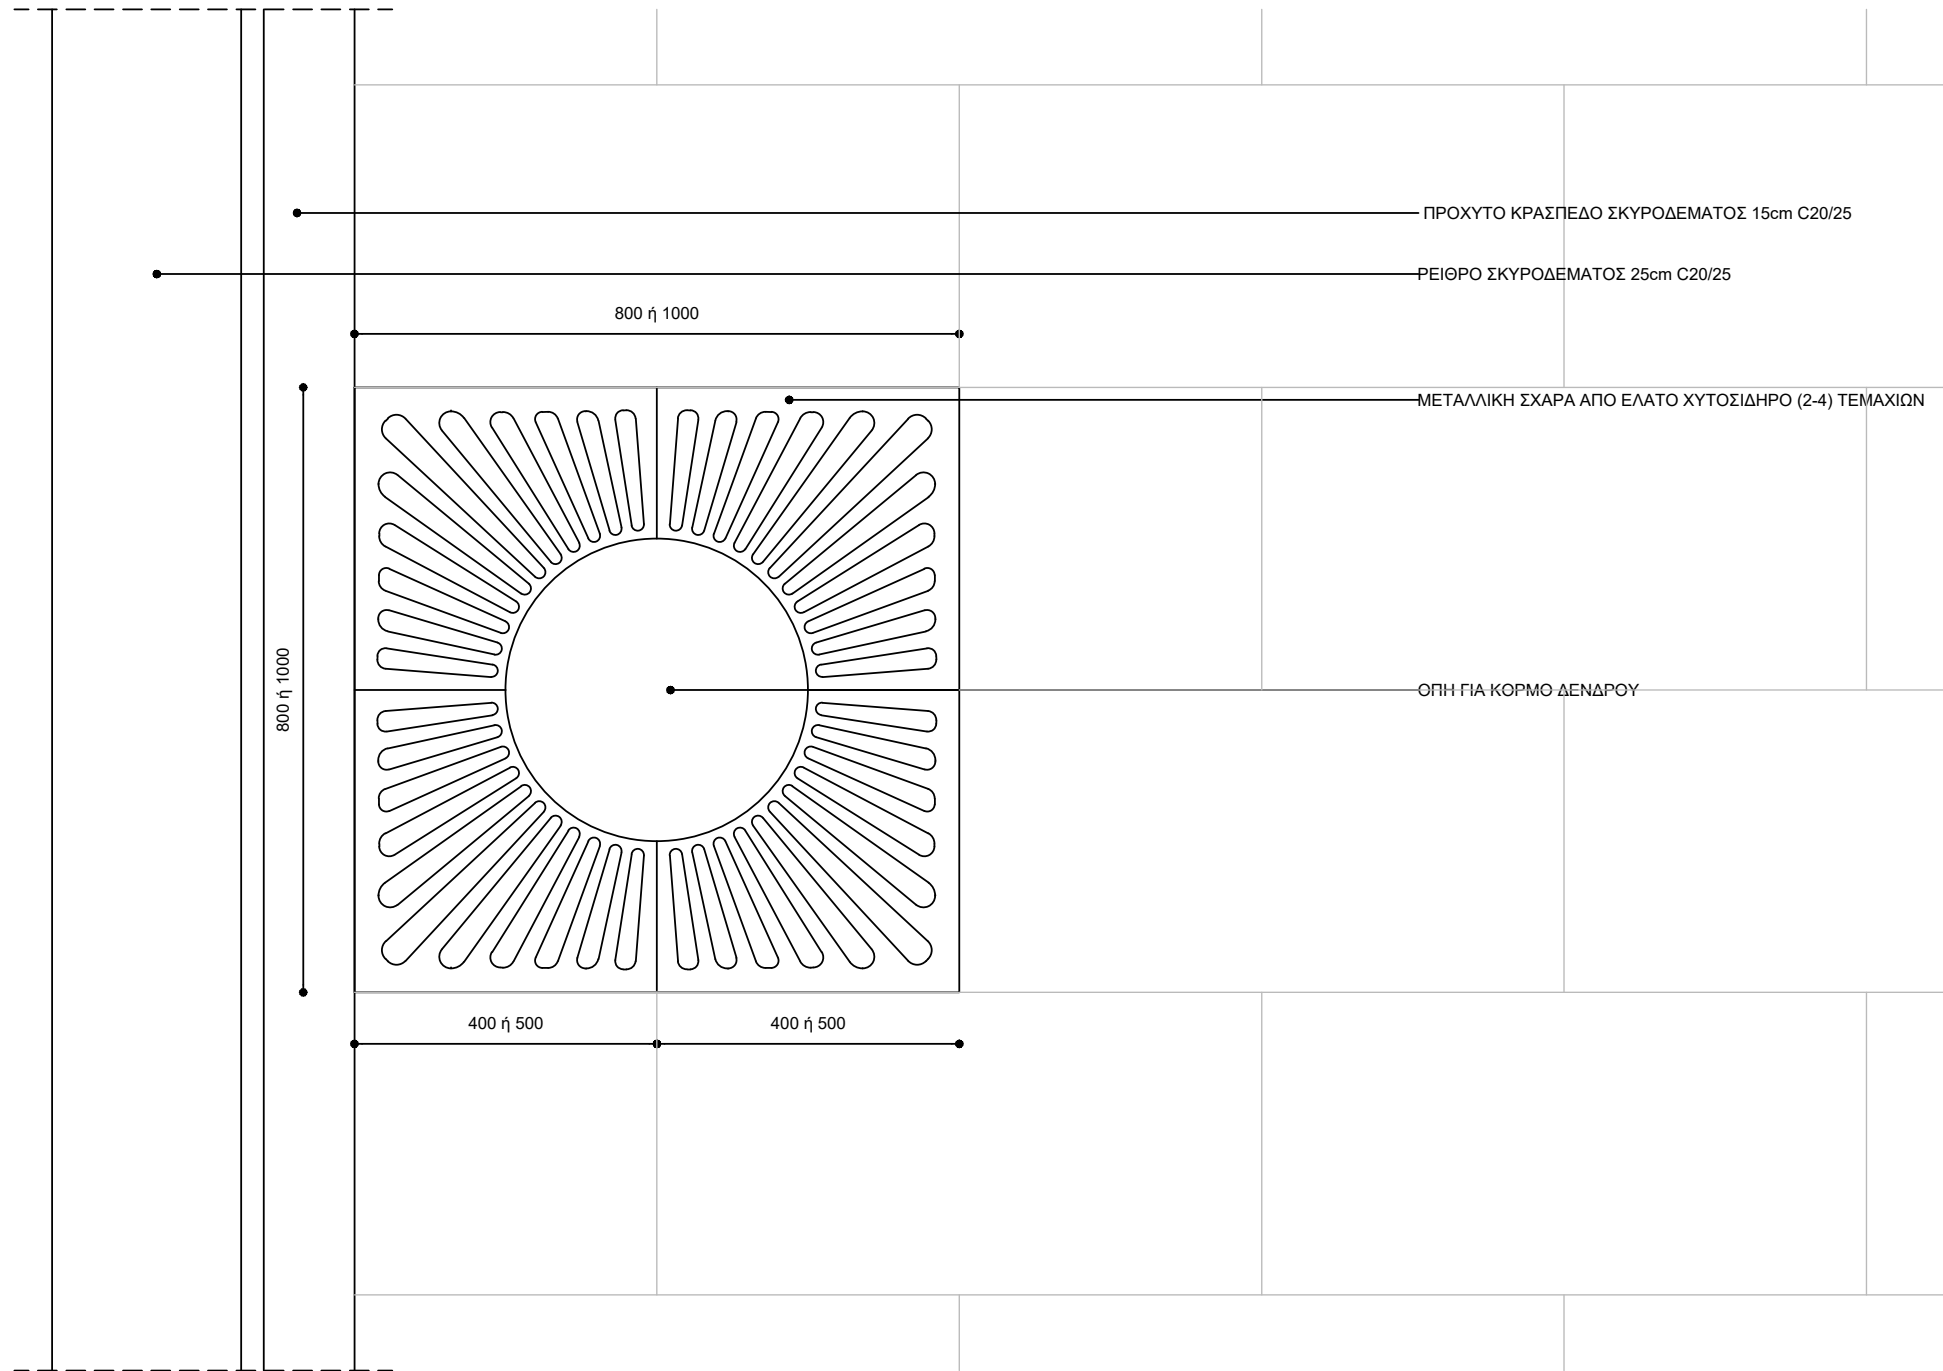

- ΣΧΑΡΑ ΠΡΟΣΤΑΣΙΑΣ ΔΕΝΔΡΩΝ ΚΑΤΗΓΟΡΙΑΣ B125 ΤΕΤΡΑΓΩΝΗΣ ΔΙΑΣΤΑΣΗΣ 80x80cm ΕΙΤΕ 1000x 1000 ΚΑΤΑΣΚΕΥΑΣΜΕΝΕΣ ΑΠΟ ΕΛΑΤΟ ΧΥΤΟΣΙΔΗΡΟ.
- ΣΥΝΟΔΕΥΕΤΑΙ ΑΠΟ ΣΥΝΔΕΣΜΟ ΣΥΓΚΡΑΤΗΣΗΣ ΣΤΟΙΧΕΙΩΝ ΣΧΑΡΑΣ ΔΕΝΔΡΟΥ
- ΣΥΝΟΔΕΥΕΤΑΙ ΑΠΟ ΠΛΑΙΣΙΟ ΣΤΗΡΙΞΗΣ ΤΗΣ ΣΧΑΡΑΣ

ΦΟΡΕΑΣ:	ΔΗΜΟΣ ΧΑΝΙΩΝ Δ/ΣΗ ΤΕΧΝ. ΥΠΗΡΕΣΙΩΝ - ΤΜΗΜΑ ΜΕΛΕΤΩΝ
ΕΡΓΟ:	ΜΕΛΕΤΗ ΔΙΑΜΟΡΦΩΣΗΣ ΚΟΙΝΟΧΡΗΣΤΩΝ ΧΩΡΩΝ ΟΙΚΙΣΜΟΥ ΜΟΥΡΝΙΩΝ
ΘΕΣΗ:	ΟΔΟΙ ΕΛ. ΒΕΝΙΖΕΛΟΥ - ΑΓ. ΕΛΕΥΘΕΡΙΟΥ - ΑΡΠΑΚΟΥΛΑΚΗΔΩΝ

ΤΙΤΛΟΣ ΣΧΕΔΙΟΥ: ΑΡΧΙΤΕΚΤΟΝΙΚΗ ΜΕΛΕΤΗ ΕΦΑΡΜΟΓΗΣ ΤΥΠΙΚΗ ΣΧΑΡΑ ΔΕΝΔΡΟΥ		
ΚΛΙΜΑΚΑ:	1:10	Ε01
ΑΡ. ΣΧΕΔΙΟΥ:	4/2025	Λ04