


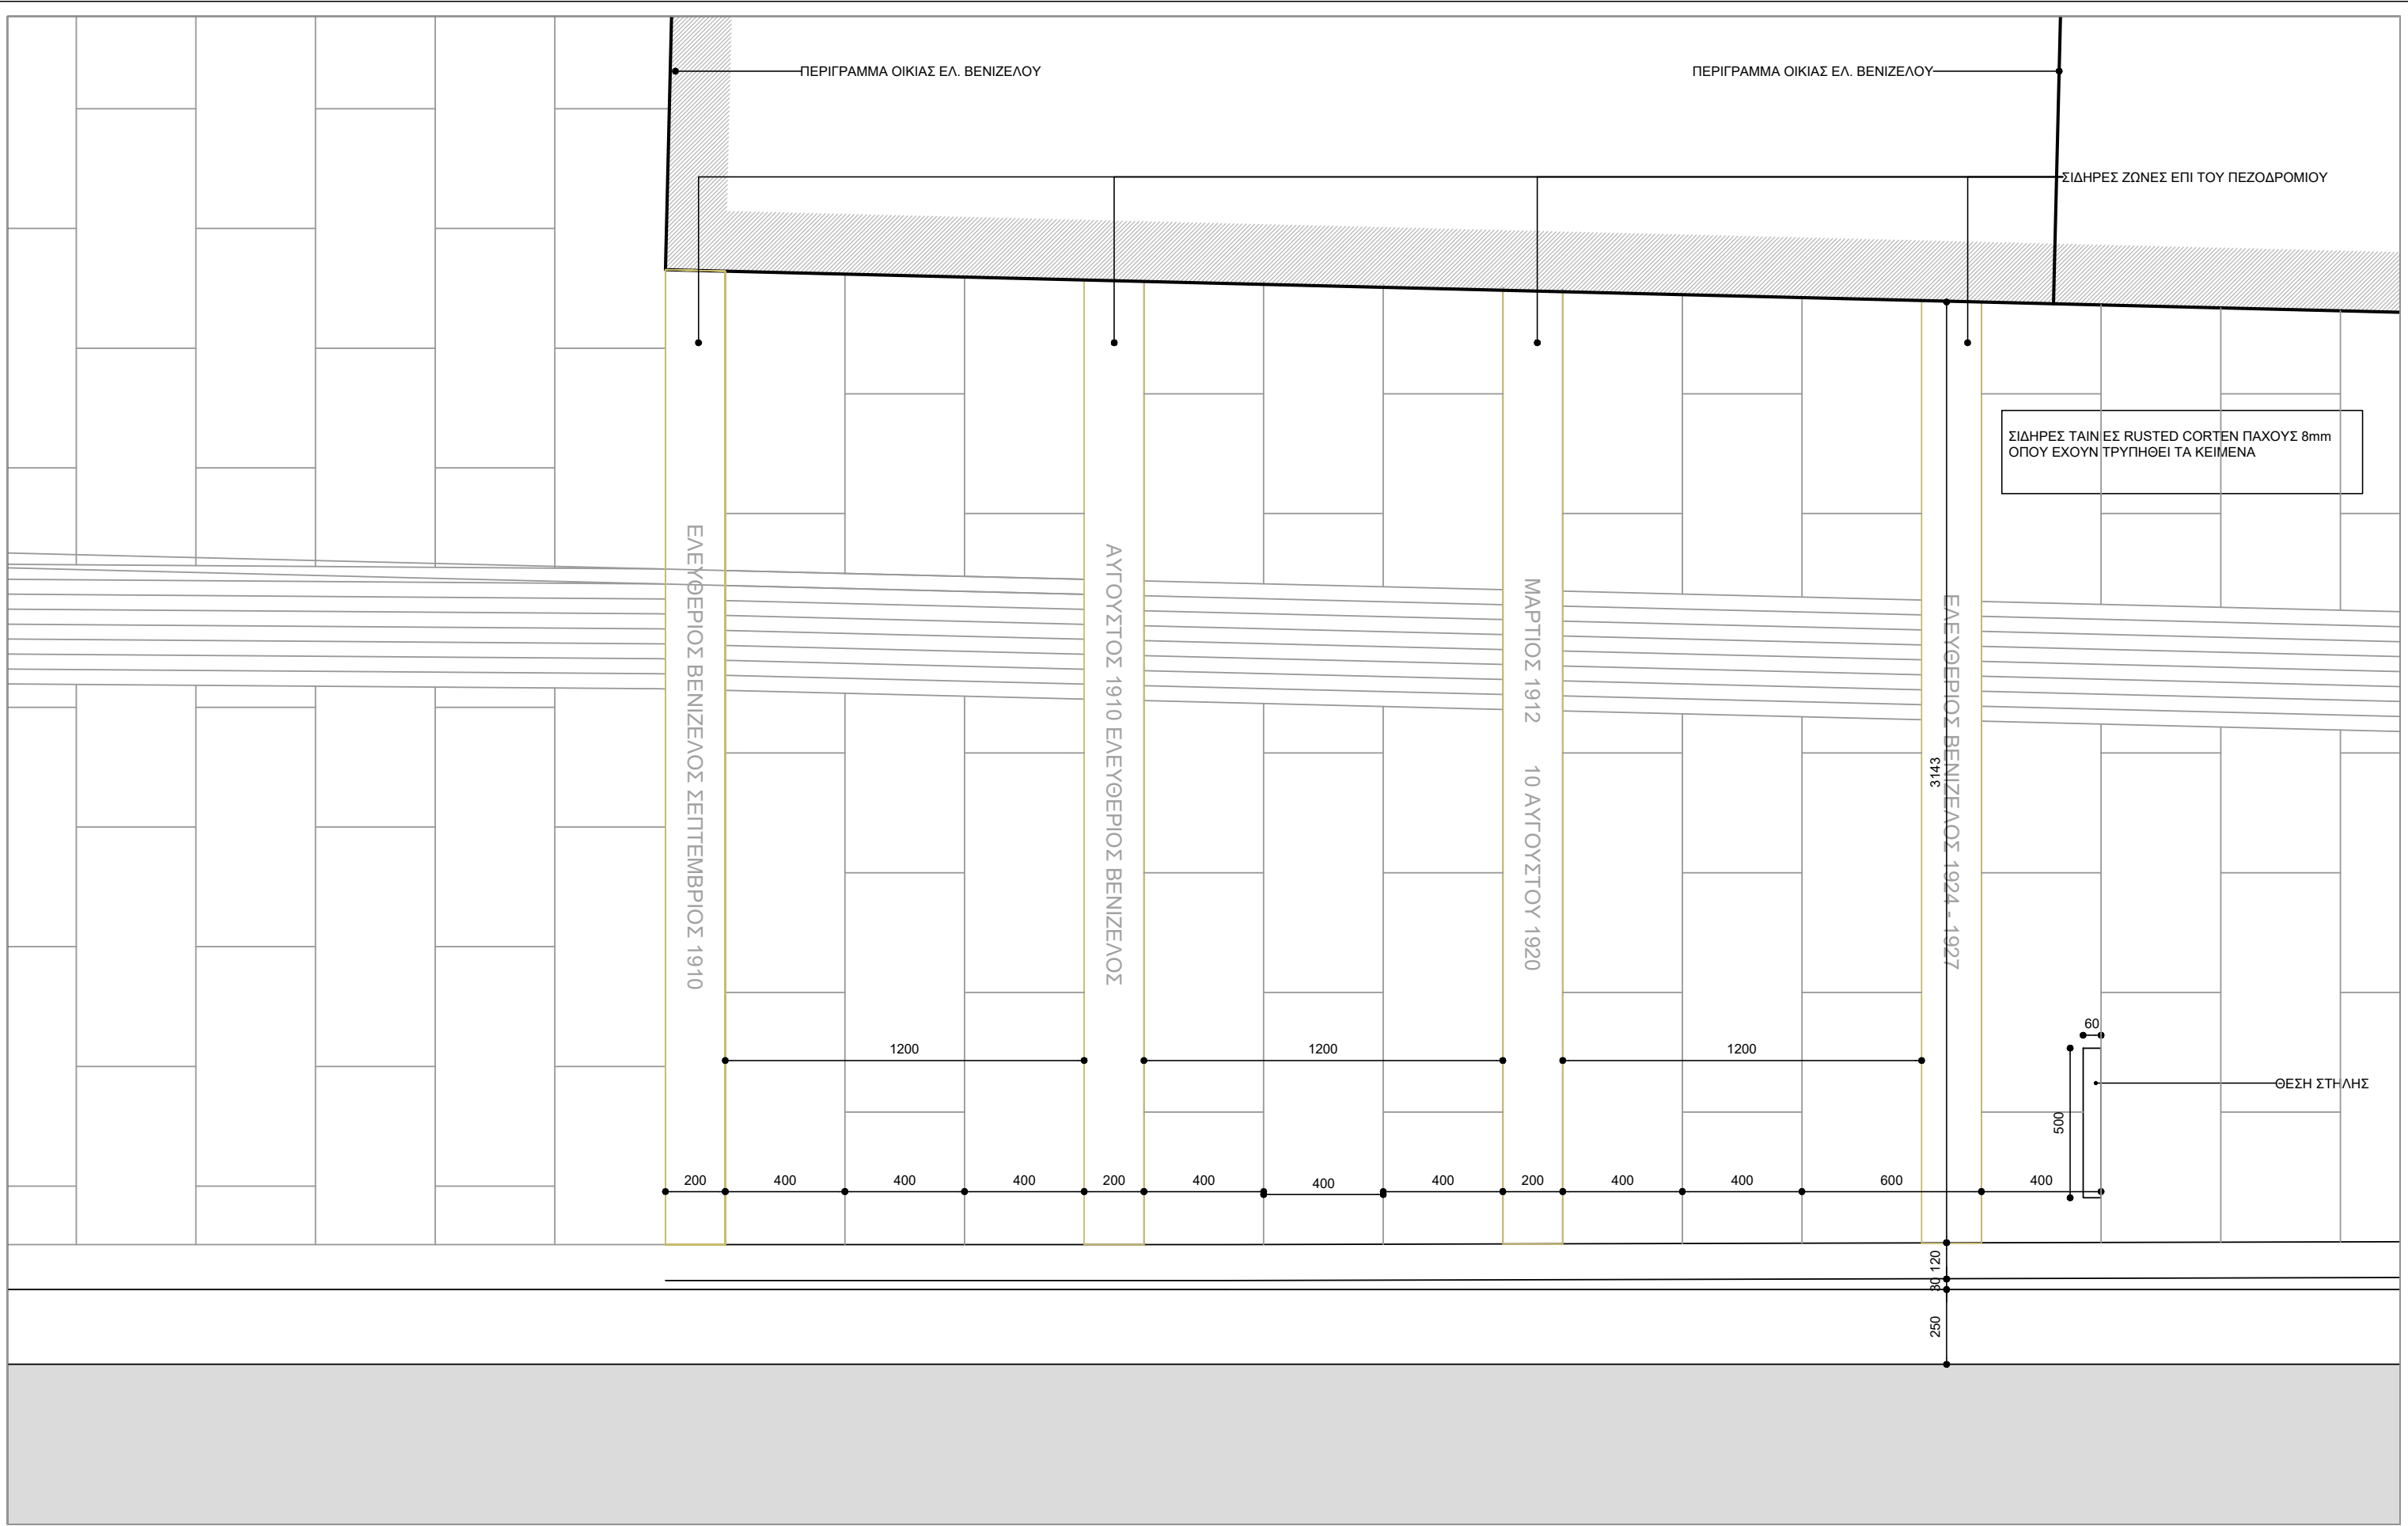

ΦΟΡΕΑΣ:	ΔΗΜΟΣ ΧΑΝΙΩΝ Δ/ΣΗ ΤΕΧΝ. ΥΠΗΡΕΣΙΩΝ - ΤΜΗΜΑ ΜΕΛΕΤΩΝ
ΕΡΓΟ:	ΜΕΛΕΤΗ ΔΙΑΜΟΡΦΩΣΗΣ ΚΟΙΝΟΧΡΗΣΤΩΝ ΧΩΡΩΝ ΟΙΚΙΣΜΟΥ ΜΟΥΡΝΙΩΝ
ΘΕΣΗ:	ΟΔΟΙ ΕΛ. ΒΕΝΙΖΕΛΟΥ - ΑΓ. ΕΛΕΥΘΕΡΙΟΥ - ΑΡΠΑΚΟΥΛΑΚΗΔΩΝ

ΤΙΤΛΟΣ ΣΧΕΔΙΟΥ: ΑΡΧΙΤΕΚΤΟΝΙΚΗ ΜΕΛΕΤΗ ΕΦΑΡΜΟΓΗΣ ΚΑΤΟΨΗ ΠΕΖΟΔΡΟΜΙΟΥ ΟΙΚΙΑΣ ΒΕΝΙΖΕΛΟΥ		
ΚΛΙΜΑΚΑ:	1:20	Ε01
4/2025		ΑΡ. ΣΧΕΔΙΟΥ: Λ11