


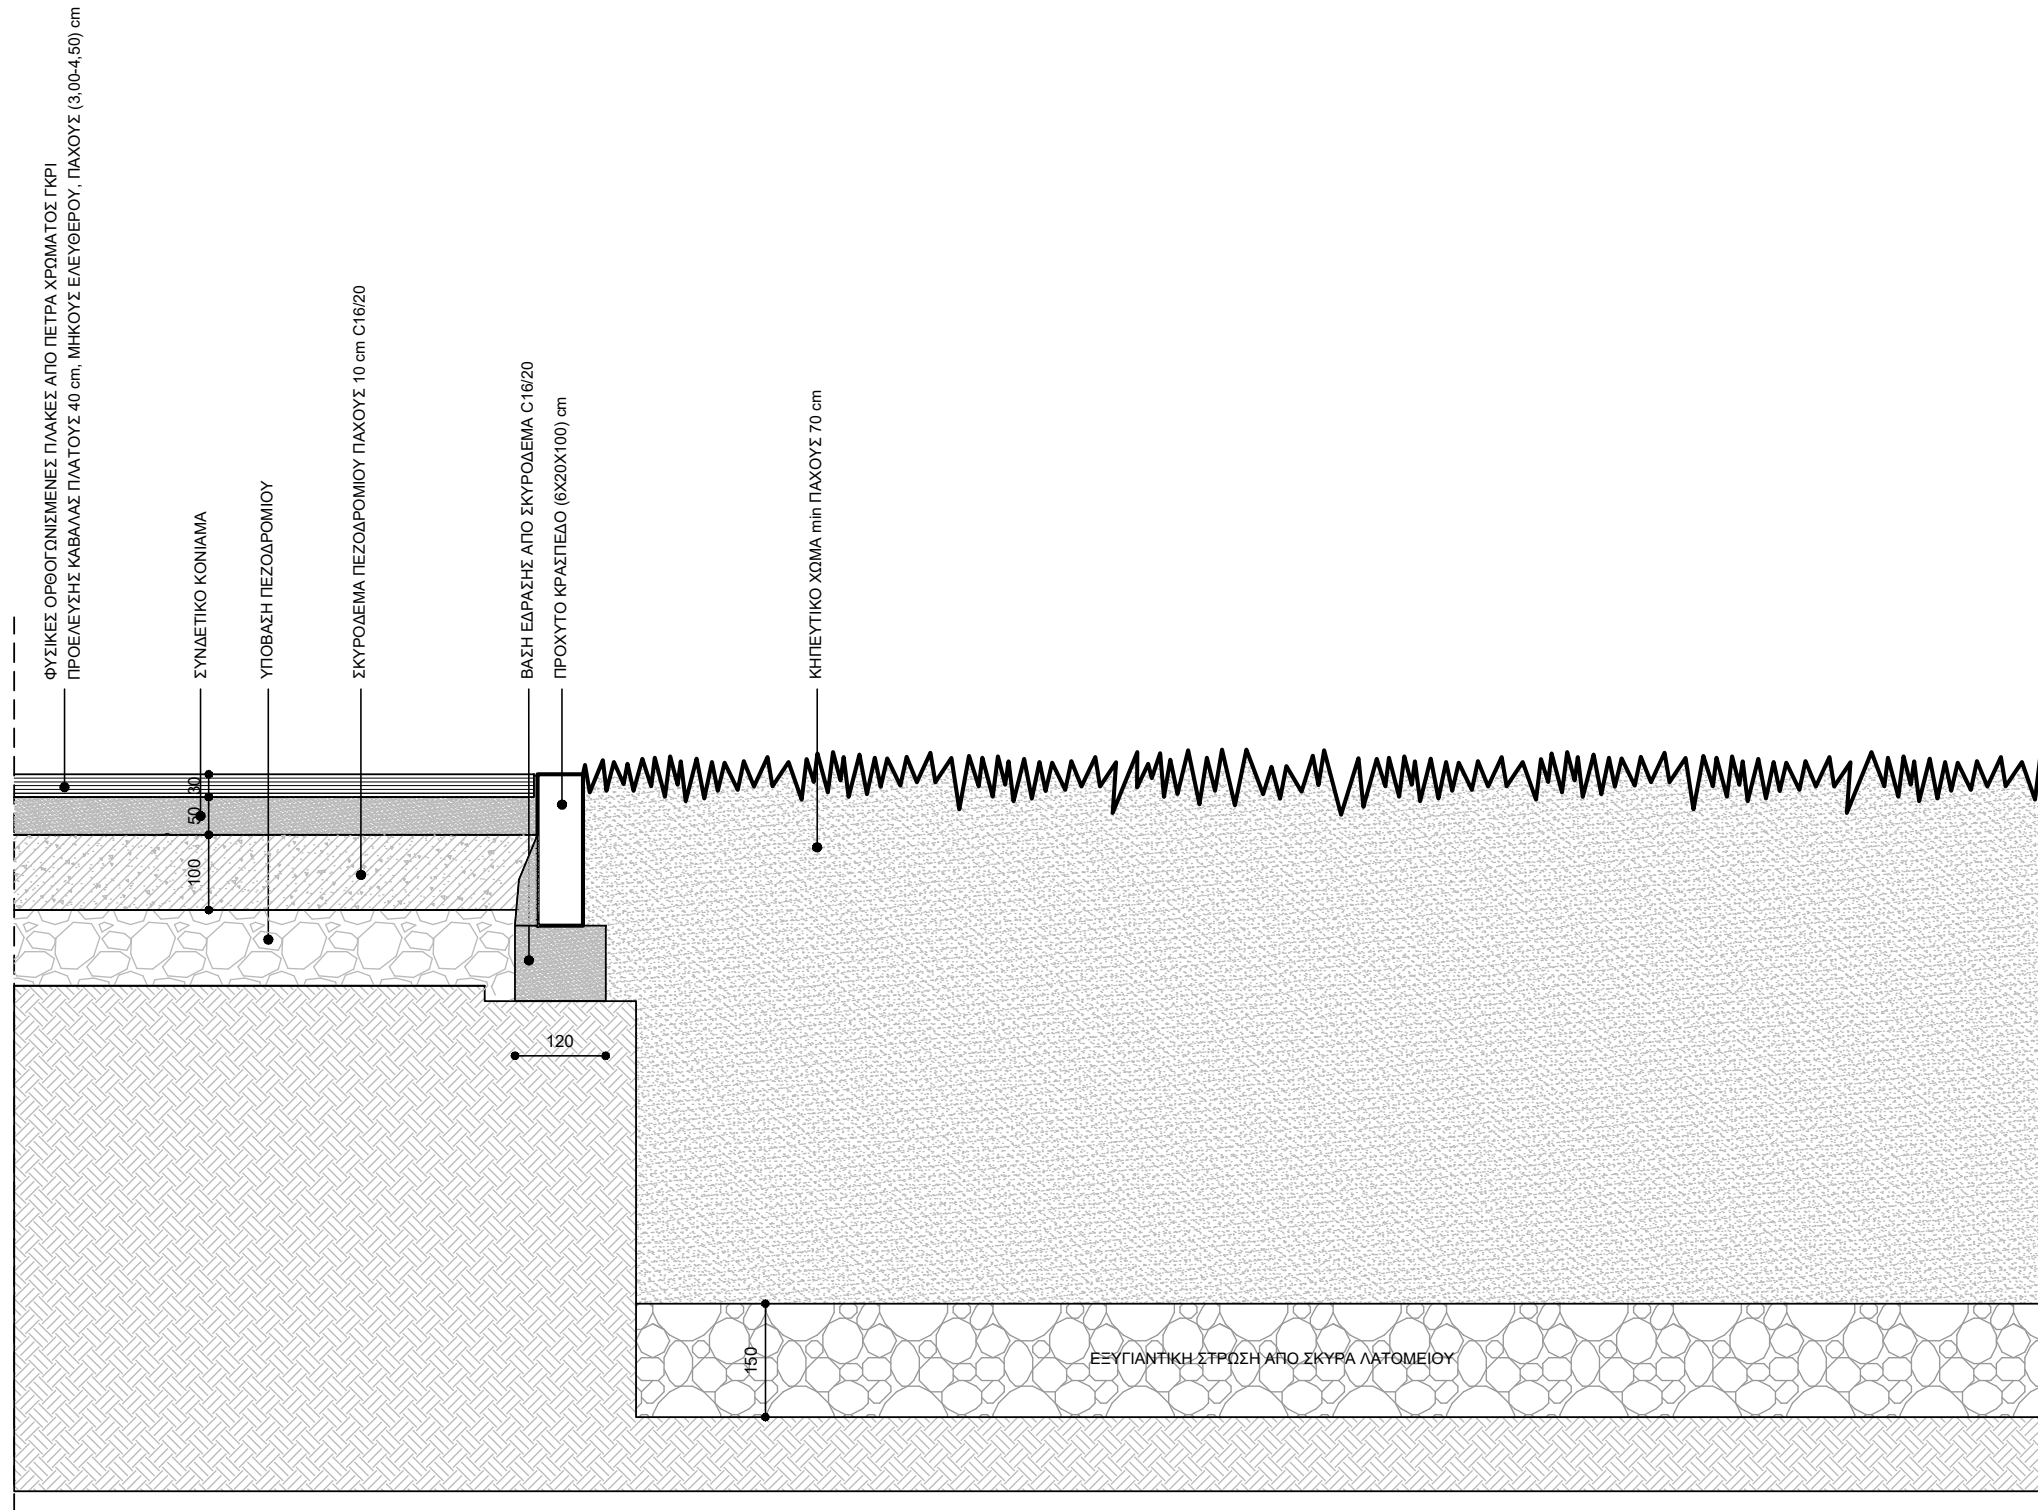

ΦΟΡΕΑΣ:	ΔΗΜΟΣ ΧΑΝΙΩΝ Δ/ΣΗ ΤΕΧΝ. ΥΠΗΡΕΣΙΩΝ - ΤΜΗΜΑ ΜΕΛΕΤΩΝ
ΕΡΓΟ:	ΜΕΛΕΤΗ ΔΙΑΜΟΡΦΩΣΗΣ ΚΟΙΝΟΧΡΗΣΤΩΝ ΧΩΡΩΝ ΟΙΚΙΣΜΟΥ ΜΟΥΡΝΙΩΝ
ΘΕΣΗ:	ΟΔΟΙ ΕΛ. ΒΕΝΙΖΕΛΟΥ - ΑΓ. ΕΛΕΥΘΕΡΙΟΥ - ΑΡΠΑΚΟΥΛΑΚΗΔΩΝ

ΤΙΤΛΟΣ ΣΧΕΔΙΟΥ:		
ΑΡΧΙΤΕΚΤΟΝΙΚΗ ΜΕΛΕΤΗ ΕΦΑΡΜΟΓΗΣ ΛΕΠΤΟΜΕΡΕΙΑ ΠΑΡΤΕΡΙΩΝ		
ΚΛΙΜΑΚΑ:	1:10	Ε01
	4/2025	
ΑΡ. ΣΧΕΔΙΟΥ:		Λ13