


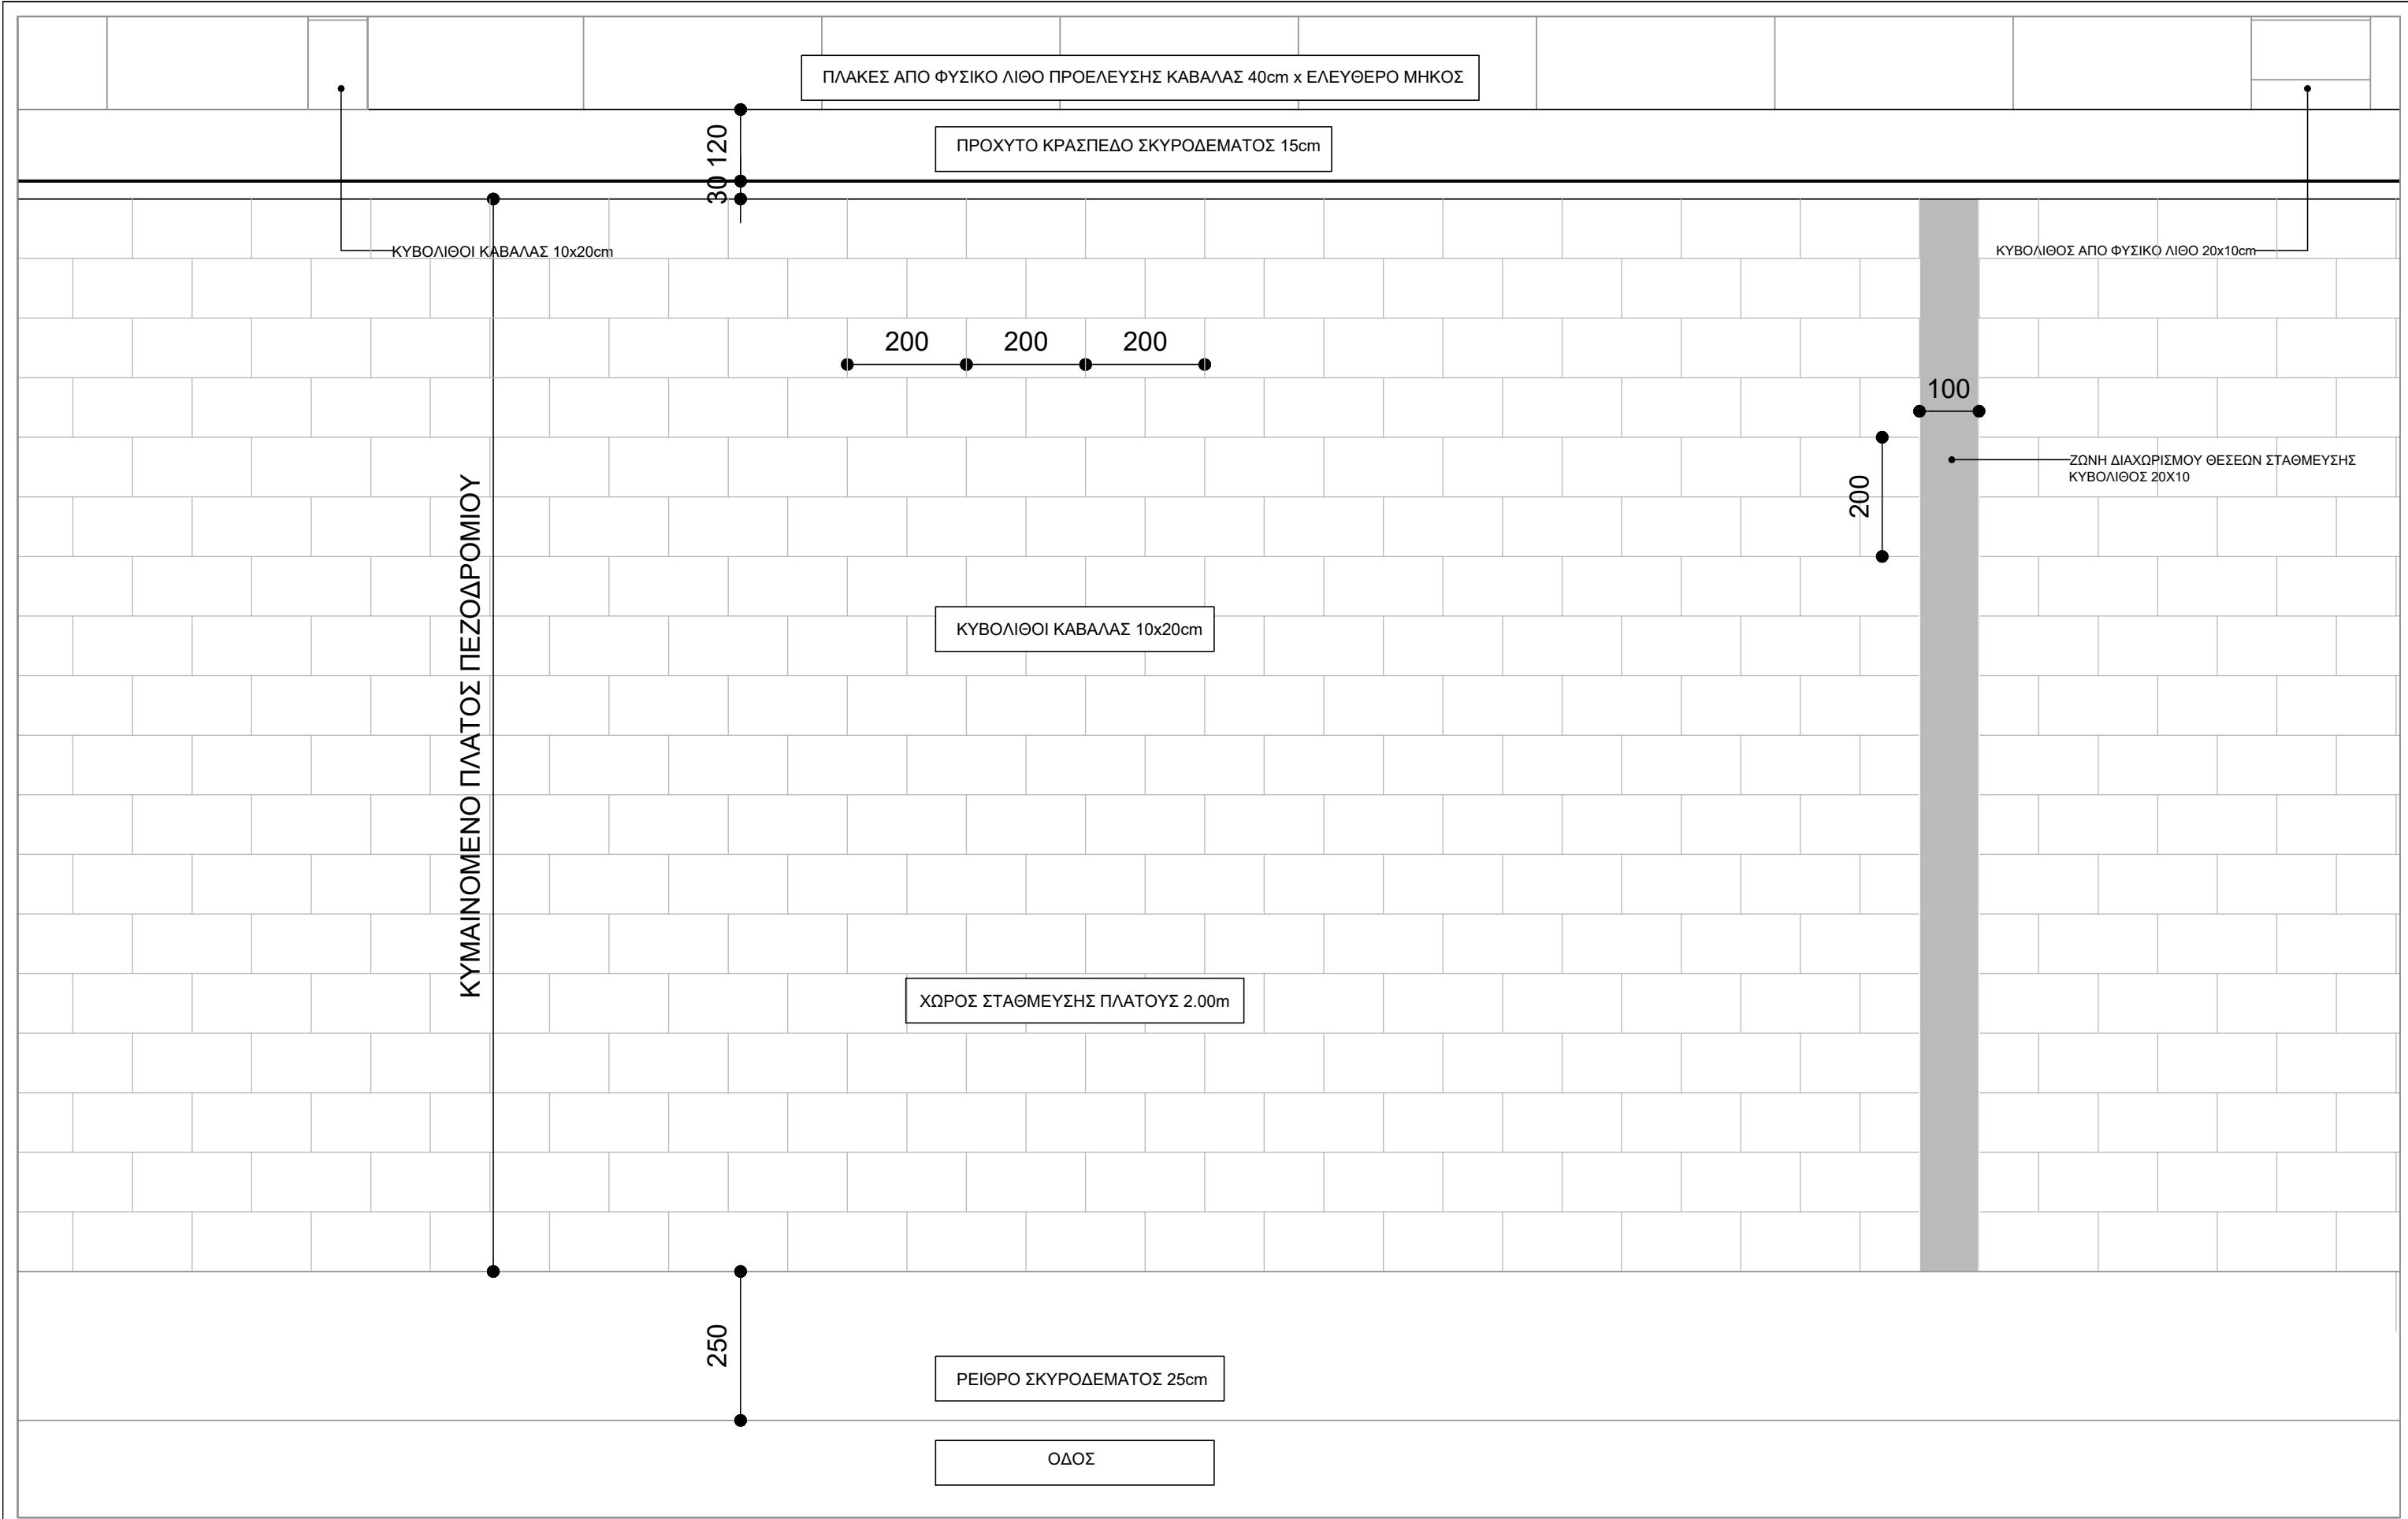

ΦΟΡΕΑΣ:	ΔΗΜΟΣ ΧΑΝΙΩΝ Δ/ΣΗ ΤΕΧΝ. ΥΠΗΡΕΣΙΩΝ - ΤΜΗΜΑ ΜΕΛΕΤΩΝ
ΕΡΓΟ:	ΜΕΛΕΤΗ ΔΙΑΜΟΡΦΩΣΗΣ ΚΟΙΝΟΧΡΗΣΤΩΝ ΧΩΡΩΝ ΟΙΚΙΣΜΟΥ ΜΟΥΡΝΙΩΝ
ΘΕΣΗ:	ΟΔΟΙ ΕΛ. ΒΕΝΙΖΕΛΟΥ - ΑΓ. ΕΛΕΥΘΕΡΙΟΥ - ΑΡΠΑΚΟΥΛΑΚΗΔΩΝ

ΤΙΤΛΟΣ ΣΧΕΔΙΟΥ: ΑΡΧΙΤΕΚΤΟΝΙΚΗ ΜΕΛΕΤΗ ΕΦΑΡΜΟΓΗΣ ΕΠΙΣΤΡΩΣΗ ΧΩΡΟΥ ΣΤΑΘΜΕΥΣΗΣ ΑΥΤΟΚΙΝΗΤΩΝ		
ΚΛΙΜΑΚΑ:	1:10	Ε01
ΑΡ. ΣΧΕΔΙΟΥ:	4/2025	Λ15