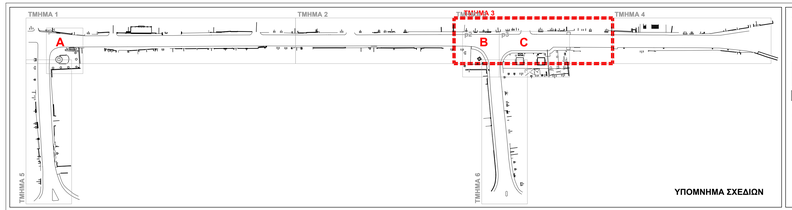

ΥΠΟΜΝΗΜΑ ΣΧΕΔΙΩΝ

ΥΠΟΜΝΗΜΑ ΕΠΙΠΛΩΝ ΠΕΡΙΒΑΛΛΟΝΤΟΣ ΧΩΡΟΥ

- 1 ΘΕΣΗ ΣΤΑΘΜΕΥΣΗΣ
- ΦΩΤΙΣΤΙΚΟ ΠΕΖΟΔΡΟΜΙΟΥ ΜΕ ΙΣΤΟ 4.00m
- ΣΧΑΡΑ ΔΕΝΔΡΟΥ
- ΠΑΓΚΑΚΙ
- ΘΕΣΗ ΚΑΔΟΥ ΑΠΟΡΡΙΜΑΤΩΝ
- ΚΑΛΑΘΙ ΑΠΟΡΡΙΜΑΤΩΝ
- ΣΧΑΡΟΘΥΡΙΔΑ
- ΟΔΗΓΟΣ ΤΥΦΛΩΝ πλ. 0,40μ

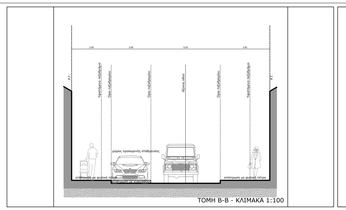

ΤΟΜΗ Β-Β - ΚΛΙΜΑΚΑ 1:100

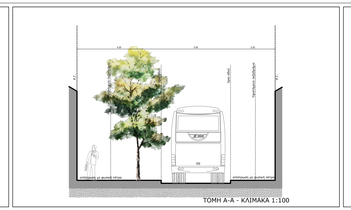

ΤΟΜΗ Α-Α - ΚΛΙΜΑΚΑ 1:100

ΥΠΟΜΝΗΜΑ ΠΛΑΚΟΣΤΡΩΣΗΣ ΠΕΡΙΒΑΛΛΟΝΤΟΣ ΧΩΡΟΥ

- (1α) ΠΛΑΚΕΣ ΑΠΟ ΦΥΣΙΚΟ ΛΙΘΟ ΠΡΟΕΛΕΥΣΗΣ ΚΑΒΑΛΑΣ ΠΑΧΟΥΣ (3-4,5)cm ΠΛΑΤΟΥΣ 40cm ΚΑΙ ΕΛΕΥΘΕΡΟΥ ΜΗΚΟΥΣ
- (1β) ΚΥΒΟΛΙΘΟΙ ΑΠΟ ΦΥΣΙΚΟ ΛΙΘΟ ΠΡΟΕΛΕΥΣΗΣ ΚΑΒΑΛΑΣ 10X20cm ή 20X10 cm ΠΑΧΟΥΣ (3-5)cm
- (1γ) ΠΡΟΧΥΤΑ ΚΡΑΣΠΕΔΑ ΣΚΥΡΟΔΕΜΑΤΟΣ 15cm
- (1δ) ΠΛΑΚΕΣ ΣΚΥΡΟΔΕΜΑΤΟΣ ΟΔΗΓΟΥ ΤΥΦΛΩΝ ΠΛΑΤΟΥΣ 40cm
- (1ε) ΠΡΟΣΑΡΜΟΓΗ ΚΡΑΣΠΕΔΩΝ ΣΕ ΙΔΙΩΤΙΚΕΣ ΕΙΣΟΔΟΥΣ
- (1ζ) ΡΑΜΠΕΣ ΠΕΖΟΔΡΟΜΙΟΥ

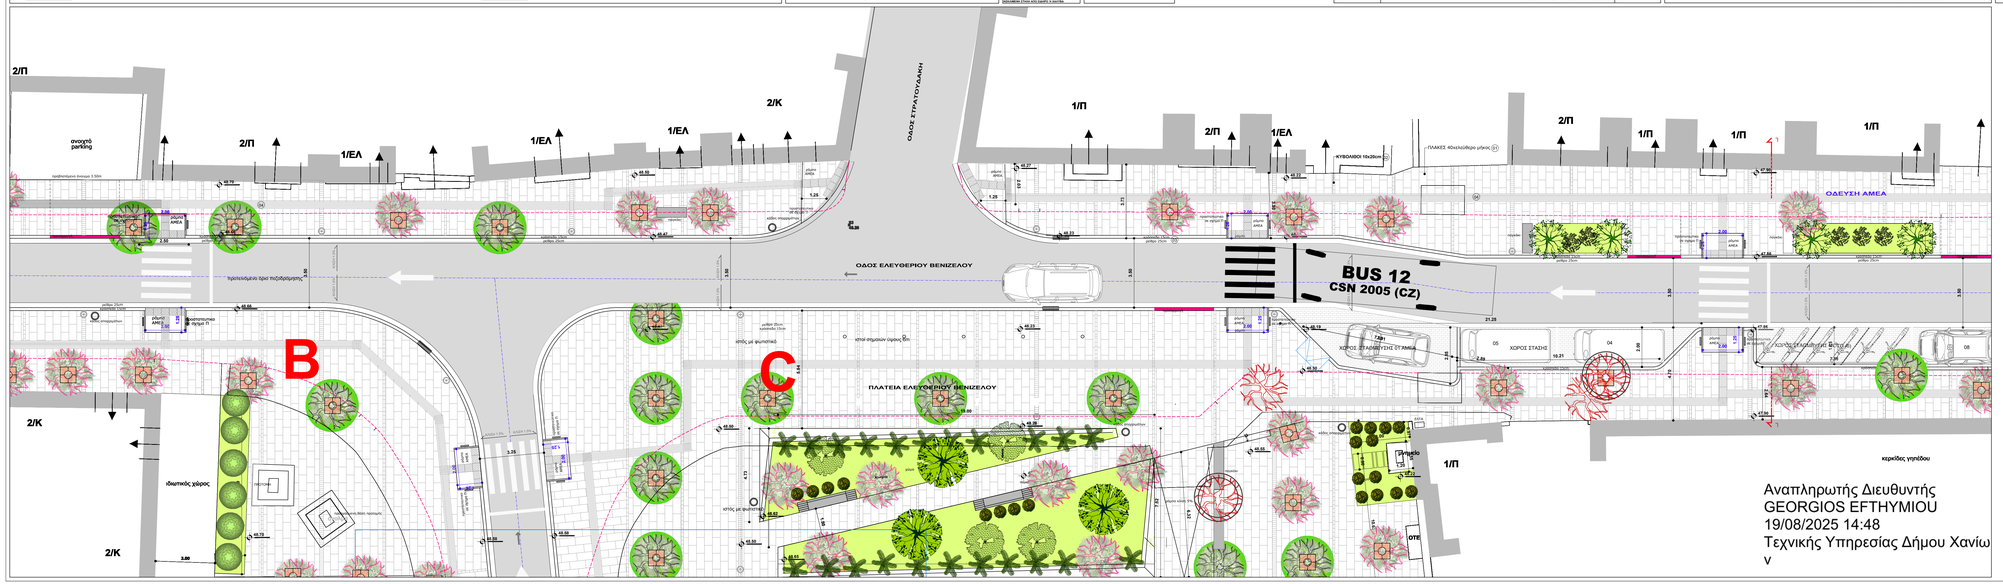

Αναπληρωτής Διευθυντής
GEORGIOS EFTHYMIOU
19/08/2025 14:48
Τεχνικής Υπηρεσίας Δήμου Χανίω
ν

ΦΟΡΕΑΣ

ΔΗΜΟΣ ΧΑΝΙΩΝ
ΔΙΕΥΘΥΝΣΗ ΤΕΧΝ. ΥΠΗΡΕΣΙΩΝ - ΤΜΗΜΑ ΜΕΛΕΤΩΝ

ΕΡΓΟ:

ΜΕΛΕΤΗ ΔΙΑΜΟΡΦΩΣΗΣ ΚΟΙΝΟΧΡΗΣΤΩΝ ΧΩΡΩΝ ΟΙΚΙΣΜΟΥ ΜΟΥΡΝΙΩΝ

ΘΕΣΗ:

ΟΔΟΣ ΕΛ. ΒΕΝΙΖΕΛΟΥ - ΑΓ. ΕΛΕΥΘΕΡΙΟΥ - ΑΡΠΑΚΟΥΛΑΚΗΔΩΝ

ΣΤΑΔΙΟ ΜΕΛΕΤΗΣ:

ΑΡΧΙΤΕΚΤΟΝΙΚΗ ΜΕΛΕΤΗ ΕΦΑΡΜΟΓΗΣ

ΥΠΟΓΡΑΦΕΣ - ΣΦΡΑΓΙΔΕΣ: ΚΛΕΙΔΑ:

ΤΙΤΛΟΣ ΣΧΕΔΙΟΥ:

ΤΜΗΜΑ_3

ΣΤΟΙΧΕΙΑ ΣΧΕΔΙΟΥ:

ΕΛΕΓΧΟΣ: E17	ΣΤΑΔΙΗ: ΣΤΑ	ΚΛΙΜΑΚΑ:	1:100
ΑΡ. ΕΡΓΟΥ: 01.20		ΑΡ. ΣΧΕΔΙΟΥ:	A03
ΥΤΟΒΟΛΗ: 08/2023			

ΜΕΛΕΤΗΤΕΣ:

ΑΡΧΙΤΕΚΤΟΝΙΚΗ ΜΕΛΕΤΗ:	LL ASSOCIATES
ΑΡΧΙΤΕΚΤΩΝ ΕΡΓΟΥ:	ΛΟΥΚΑΣ ΣΠΥΡΟΣ
ΣΥΝΕΡΓΑΤΕΣ ΑΡΧΙΤΕΚΤΟΝΕΣ:	ΛΟΥΚΑΣ ΚΩΝΣΤΑΝΤΙΝΟΣ
ΣΤΑΤΙΚΗ ΜΕΛΕΤΗ:	
ΗΛΕΚΤΡΟΜΗΧΑΝΟΛΟΓΙΚΗ ΜΕΛΕΤΗ:	
ΤΟΠΟΓΡΑΦΙΚΗ ΜΕΛΕΤΗ:	ΜΥΝΤΑΚΑΚΗΣ ΓΕΩΡΓΙΟΣ

ΜΕΛΕΤΗΤΕΣ	ΕΛΕΓΤΑΣ	ΠΡΟΪΣΤΑΜΕΝΟΣ	ΔΙΕΥΘΥΝΤΗΣ	ΑΝΑΘΕΩΡΗΣΕΙΣ
ΕΠΙΚΑΙΡΟΠΟΙΗΣΗ ΚΑΤΟΨΗ ΚΥΚΛΟΦΟΡΙΑΚΗΣ ΜΕΛΕΤΗΣ ΜΑΡΙΑΝΝΑ ΤΣΙΤΟΥΡΑ ΑΡΧΙΤΕΚΤΟΝΑΣ ΜΗΧΑΝΙΚΟΣ	ΚΑΛΑΦΑΤΗ ΣΤΑΜΑΤΙΑΔΗ ΑΡΧ. ΜΗΧ. (Τ.Υ.Δ.Κ.) ΝΑΤΑΛΙΑ ΝΤΑΣΙΟΥ ΠΟΛ. ΜΗΧ. (Τ.Υ.Δ.Α.)	ΠΕΡΙΚΛΗΣ ΒΑΚΑΛΗΣ ΑΡΧ. ΜΗΧ. (Τ.Υ.Δ.Κ.)	ΓΙΩΡΓΟΣ ΕΥΘΥΜΙΟΥ ΜΗΧ. ΜΗΧ. (Τ.Υ.Δ.Κ.)	04/2025
LL ASSOCIATES ΛΟΥΚΑΣ ΣΠΥΡΟΣ				

LAST SAVED: 2025-07-21

FILE NAME: 14_7_25 MOYRNIES_MT_TELIKO-1.dwg