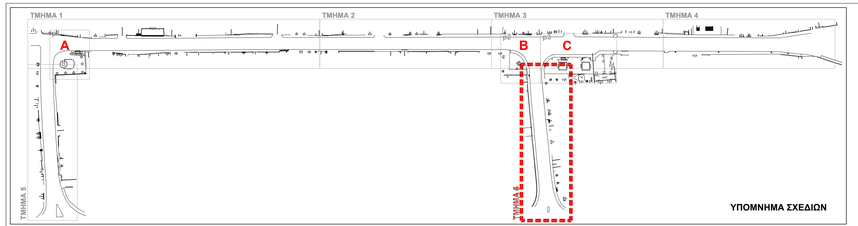

ΥΠΟΜΝΗΜΑ ΣΧΕΔΙΩΝ

ΥΠΟΜΝΗΜΑ ΔΕΝΔΡΩΝ

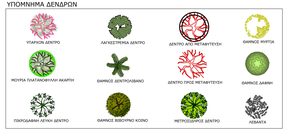

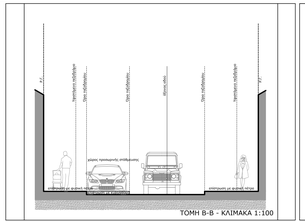

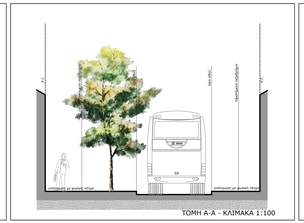

ΥΠΟΜΝΗΜΑ ΠΛΑΚΟΣΤΡΩΣΗΣ ΠΕΡΙΒΑΛΛΟΝΤΟΣ ΧΩΡΟΥ

- (01) ΠΛΑΚΕΣ ΑΠΟ ΦΥΣΙΚΟ ΛΙΘΟ ΠΡΟΕΛΕΥΣΗΣ ΚΑΒΑΛΑΣ ΠΑΧΟΥΣ (3-4,5)cm ΠΛΑΤΟΥΣ 40cm ΚΑΙ ΕΛΕΥΘΕΡΟΥ ΜΗΚΟΥΣ
- (02) ΚΥΒΟΛΙΘΟΙ ΑΠΟ ΦΥΣΙΚΟ ΛΙΘΟ ΠΡΟΕΛΕΥΣΗΣ ΚΑΒΑΛΑΣ 10X20cm ή 20X10 cm ΠΑΧΟΥΣ (3-5)cm
- (03) ΠΡΟΧΥΤΑ ΚΡΑΣΠΕΔΑ ΣΚΥΡΟΔΕΜΑΤΟΣ 15cm
- (04) ΠΛΑΚΕΣ ΣΚΥΡΟΔΕΜΑΤΟΣ ΟΔΗΓΟΥ ΤΥΦΛΩΝ ΠΛΑΤΟΥΣ 40cm
- (05) ΠΡΟΣΑΡΜΟΓΗ ΚΡΑΣΠΕΔΩΝ ΣΕ ΙΔΙΩΤΙΚΕΣ ΕΙΣΟΔΟΥΣ
- (06) ΡΑΜΠΕΣ ΠΕΖΟΔΡΟΜΙΟΥ

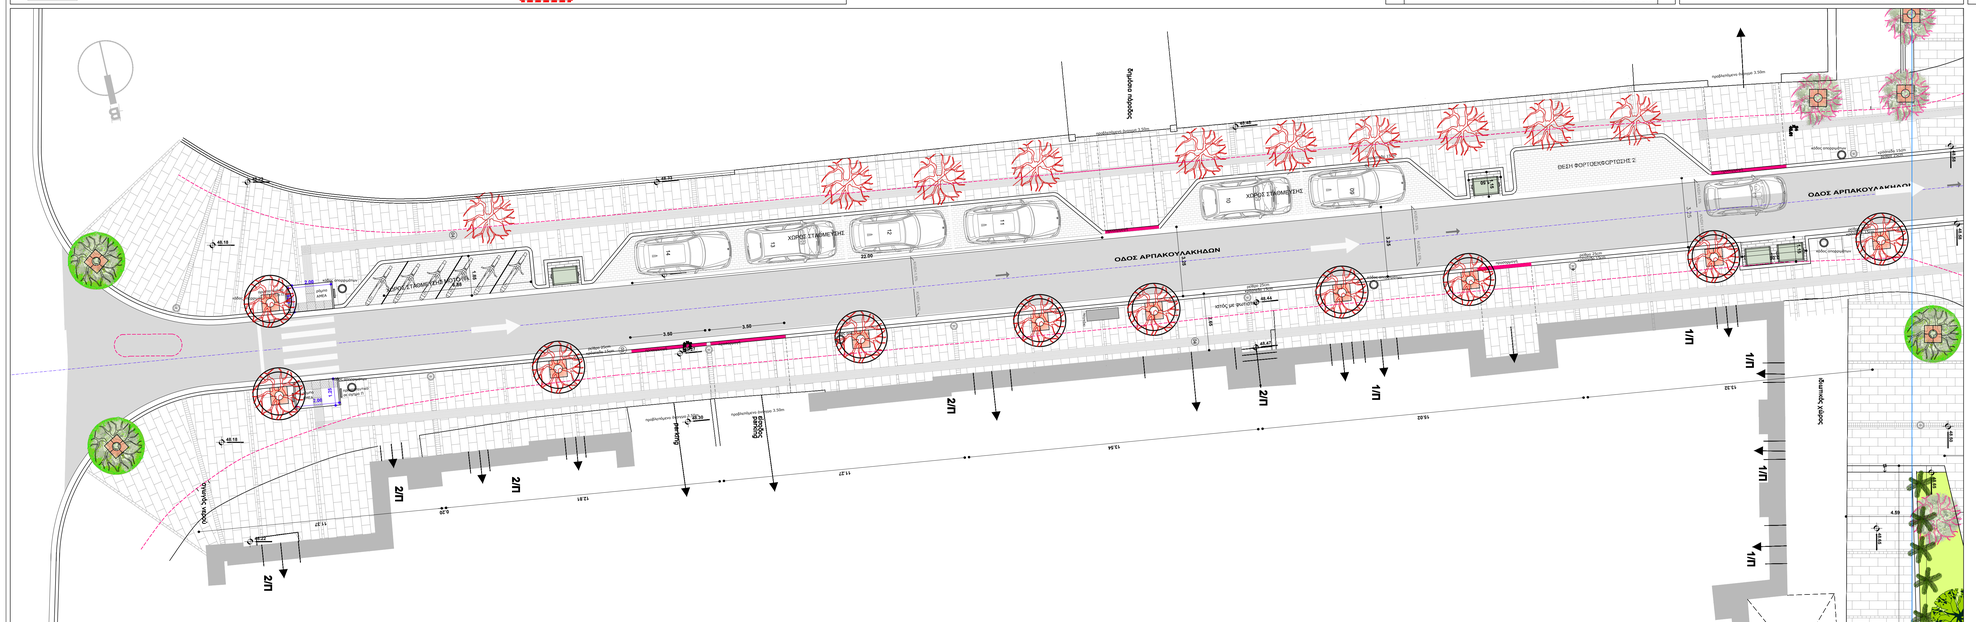

ΦΟΡΕΑΣ

ΔΗΜΟΣ ΧΑΝΙΩΝ
Δ/ΣΗ ΤΕΧΝ. ΥΠΗΡΕΣΙΩΝ - ΤΜΗΜΑ ΜΕΛΕΤΩΝ

ΕΡΓΟ:

ΜΕΛΕΤΗ ΔΙΑΜΟΡΦΩΣΗΣ ΚΟΙΝΟΧΡΗΣΤΩΝ ΧΩΡΩΝ ΟΙΚΙΣΜΟΥ ΜΟΥΡΝΙΩΝ

ΘΕΣΗ:

ΟΔΟΣ ΕΛ. ΒΕΝΙΖΕΛΟΥ - ΑΓ. ΕΛΕΥΘΕΡΙΟΥ - ΑΡΠΑΚΟΥΛΑΚΗΔΩΝ

ΣΤΑΔΙΟ ΜΕΛΕΤΗΣ:

ΑΡΧΙΤΕΚΤΟΝΙΚΗ ΜΕΛΕΤΗ ΕΦΑΡΜΟΓΗΣ

ΥΠΟΓΡΑΦΕΣ - ΣΦΡΑΓΙΔΕΣ:

ΚΛΕΙΔΙΑ:

Αναπληρωτής Διευθυντής
GEORGIOS EFTHYMIOU
19/08/2025 14:51
Τεχνικής Υπηρεσίας Δήμου Χανίω
ν

ΤΙΤΛΟΣ ΣΧΕΔΙΟΥ:

ΤΜΗΜΑ_6

ΣΤΟΙΧΕΙΑ ΣΧΕΔΙΟΥ:

ΕΛΕΓΧΟΣ:	E17	ΣΤΑΔΙΗΜ: ΣΤΑ	ΚΛΙΜΑΚΑ: 1:100
ΑΡ. ΕΡΓΟΥ:	01.20		
ΥΠΟΒΟΛΗ:	08/2023		ΑΡ. ΣΧΕΔΙΟΥ: A06

ΜΕΛΕΤΗΤΕΣ:

ΑΡΧΙΤΕΚΤΟΝΙΚΗ ΜΕΛΕΤΗ:	LL ASSOCIATES
ΑΡΧΙΤΕΚΤΩΝ ΕΡΓΟΥ:	ΛΟΥΚΑΣ ΕΥΡΥΚΛΗΣ
ΣΥΝΕΔΡΟΣ ΑΡΧΙΤΕΚΤΟΝΑΣ:	ΛΟΥΚΑΣ ΚΩΝΣΤΑΝΤΙΝΟΣ
ΣΤΑΤΙΚΟ ΜΕΛΕΤΗ:	
ΗΛΕΚΤΡΟΜΗΧΑΝΟΛΟΓΙΚΑ ΜΕΛΕΤΗ:	
ΤΟΠΟΓΡΑΦΙΚΟ ΜΕΛΕΤΗ:	ΜΥΝΤΙΛΑΚΗΣ ΓΕΩΡΓΙΟΣ

ΜΕΛΕΤΗΤΕΣ	ΕΛΕΓΣΑΣ	ΠΡΟΣΤΑΜΕΝΟΣ	ΔΙΕΥΘΥΝΤΗΣ	ΑΝΑΘΕΩΡΗΣΕΙΣ
ΕΠΙΚΑΡΟΠΟΙΗΣΗ ΚΑΤΟΠΙΝ ΚΥΚΛΟΦΟΡΙΑΚΗΣ ΜΕΛΕΤΗΣ ΜΑΡΙΑΝΝΑ ΤΣΙΤΟΥΡΑ ΑΡΧΙΤΕΚΤΟΝΑΣ ΜΗΧΑΝΙΚΟΣ	ΚΑΛΛΙΟΠΗ ΣΤΑΒΑΤΑΔΗ ΑΡΙΘ. ΜΗΧ. (Τ.Υ.Δ.Α.) ΝΑΤΑΛΙΑ ΝΤΑΣΟΥ ΠΟΛ. ΜΗΧ. (Τ.Υ.Δ.Χ.)	ΠΕΡΙΚΛΗΣ ΒΑΚΑΛΑΣ ΑΡΙΘ. ΜΗΧ. (Τ.Υ.Δ.Χ.)	ΓΙΩΡΓΟΣ ΕΥΘΥΜΙΟΥ ΜΗΧ. ΜΗΧ. (Τ.Υ.Δ.Χ.)	04/2025
LL ASSOCIATES ΛΟΥΚΑΣ ΕΥΡΥΚΛΗΣ				

LAST SAVED: 2025-08-18

FILE NAME: 14_7_25 MOYRNIES_MT_TELIKO-1.dwg