


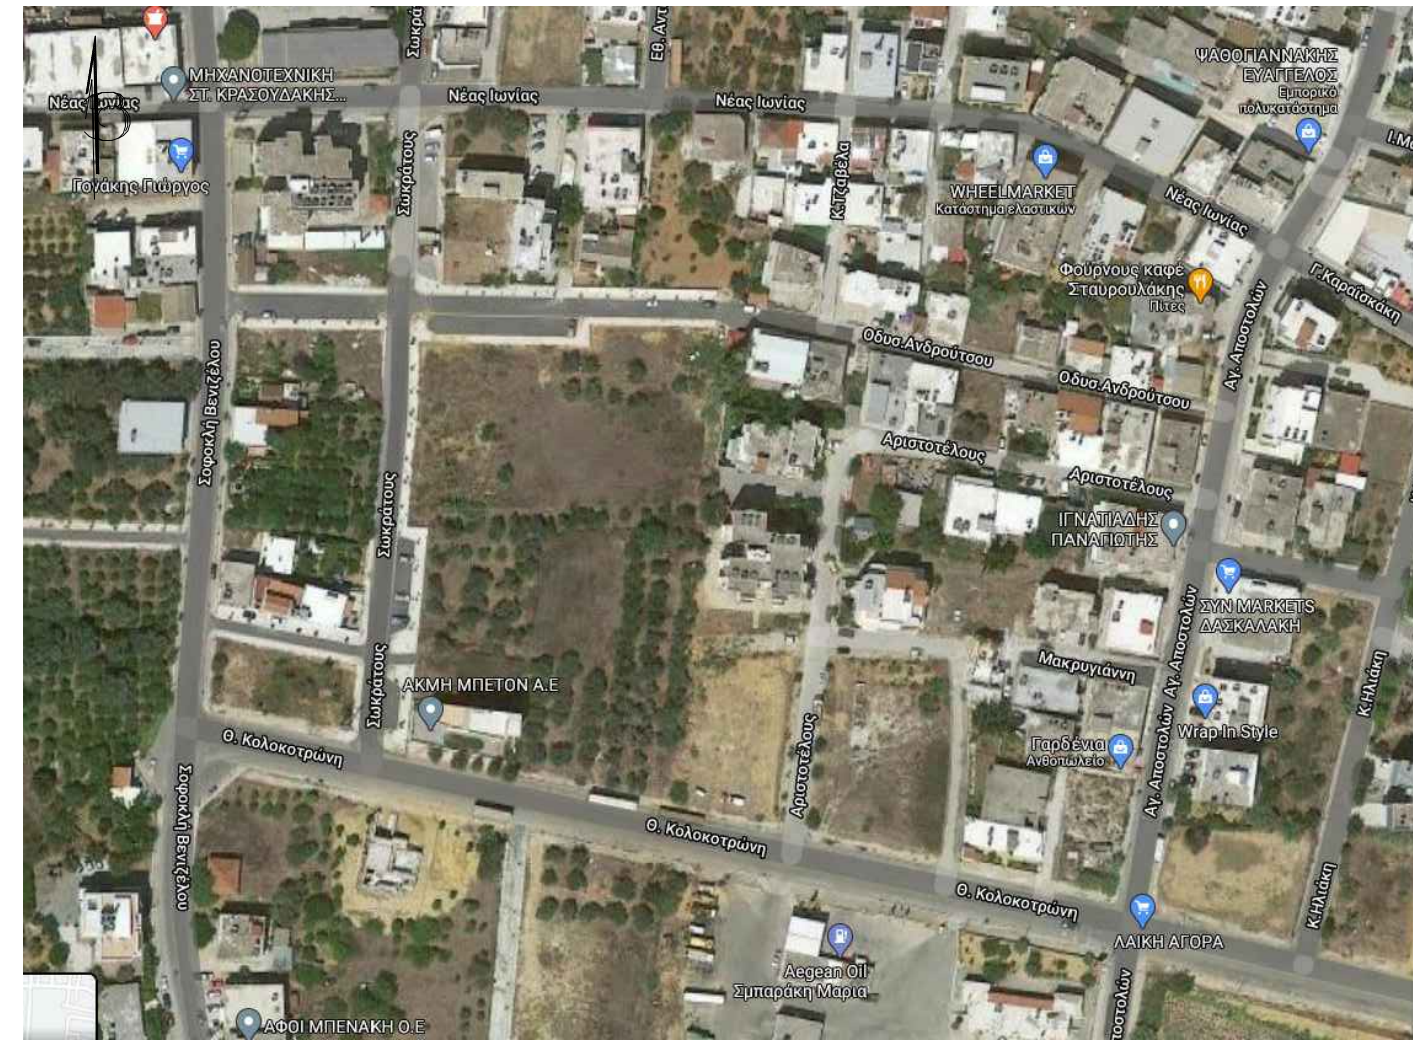

ΗΜΕΡΑ ΔΙΕΞΑΓΩΓΗΣ: **ΤΡΙΤΗ**

ΤΟΠΟΘΕΣΙΑ: **1. ΚΟΙΝΟΤΗΤΑ ΜΟΥΡΝΙΩΝ, ΣΤΗΝ ΟΔΟ ΣΩΚΡΑΤΟΥΣ, ΜΕΤΑ ΑΠΟ ΤΗΝ ΔΙΑΣΤΑΥΡΩΣΗ ΤΗΣ ΜΕ ΤΗΝ ΟΔΟ ΝΕΑΣ ΙΟΝΙΑΣ ΚΑΙ ΤΗΝ 1Η ΠΑΡΟΔΟ ΤΗΣ ΟΔΟΥ ΣΩΚΡΑΤΟΥΣ ΜΕΧΡΙ ΤΗΝ ΔΙΑΣΤΑΥΡΩΣΗ ΤΗΣ ΜΕ ΤΗΝ ΣΟΦΟΚΛΗ ΒΕΝΙΖΕΛΟΥ ΟΠΟΥ ΘΑ ΔΡΑΣΤΗΡΙΟΠΟΙΟΥΝΤΑΙ ΟΙ ΠΑΡΑΓΩΓΟΙ ΠΩΛΗΤΕΣ.**

2. ΚΟΙΝΟΤΗΤΑ ΜΟΥΡΝΙΩΝ, ΣΤΗΝ ΟΔΟ ΟΔ. ΑΝΔΡΟΥΤΣΟΥ, ΜΕΤΑ ΑΠΟ ΤΗΝ ΔΙΑΣΤΑΥΡΩΣΗ ΤΗΣ ΜΕ ΤΗΝ ΣΟΦΟΚΛΗ ΒΕΝΙΖΕΛΟΥ ΟΠΟΥ ΘΑ ΔΡΑΣΤΗΡΙΟΠΟΙΟΥΝΤΑΙ ΟΙ ΕΠΑΓΓΕΛΜΑΤΙΕΣ ΠΩΛΗΤΕΣ.

ΠΑΡΑΓΩΓΟΙ ΠΩΛΗΤΕΣ ΚΑΙ ΕΜΠΟΡΟΙ ΓΗΣ ΚΑΙ ΘΑΛΑΣΣΑΣ
ΜΕΓΙΣΤΗ ΔΥΝΑΜΙΚΟΤΗΤΑ: 71 θέσεις
ΔΙΑΣΤΑΣΕΙΣ ΠΑΤΚΩΝ: 3 Χ 2,0 μ.

ΕΠΑΓΓΕΛΜΑΤΙΕΣ ΠΩΛΗΤΕΣ
ΜΕΓΙΣΤΗ ΔΥΝΑΜΙΚΟΤΗΤΑ: 35 θέσεις
ΔΙΑΣΤΑΣΕΙΣ ΠΑΤΚΩΝ: 6 Χ 2,5 μ.

Η αποτύπωση έχει γίνει σύμφωνα με τις με αριθμό 459/20 και 586/18 αποφάσεις του Δημοτικού Συμβουλίου χωροθέτησης και έγκρισης του κανονισμού λειτουργίας λαϊκών αγορών αντίστοιχα.

 ΔΗΜΟΣ ΧΑΝΙΩΝ ΤΕΧΝΙΚΗ ΥΠΗΡΕΣΙΑ ΔΗΜΟΥ ΧΑΝΙΩΝ		
έργο :	ΟΡΙΟΘΕΤΗΣΗ ΧΩΡΩΝ ΛΑΙΚΗΣ ΑΓΟΡΑΣ ΔΗΜΟΤΙΚΗ ΕΝΟΤΗΤΑ ΜΟΥΡΝΙΩΝ ΟΔΟΣ ΣΩΚΡΑΤΟΥΣ - ΑΝΔΡΟΥΤΣΟΥ	
θέση:		
θέμα σχεδίου:	ΣΚΑΡΙΦΗΜΑ ΤΡΙΤΗΣ	
μελέτη:	Παρασκευάς Γκιουζελάνης	Πολιτικός Μηχανικός Τ.Ε.
σχεδίαση:	Μπάμπης Μαργαριτάκης	Σχεδιαστής CAD
κλίμακα		αριθμός σχεδίου
χρόνος μελέτης:	Χανιά ΙΟΥΛΙΟΣ 2020	
Η μελετήτες	ο προϊστάμενος τμήματος μελετών Τ.Υ.Δ.Χ.	θεωρήσεις
Π. Γκιουζελάνης Π. Μηχανικός Τ.Ε.	Περικλής Βακάλης Π. Μηχανικός	