


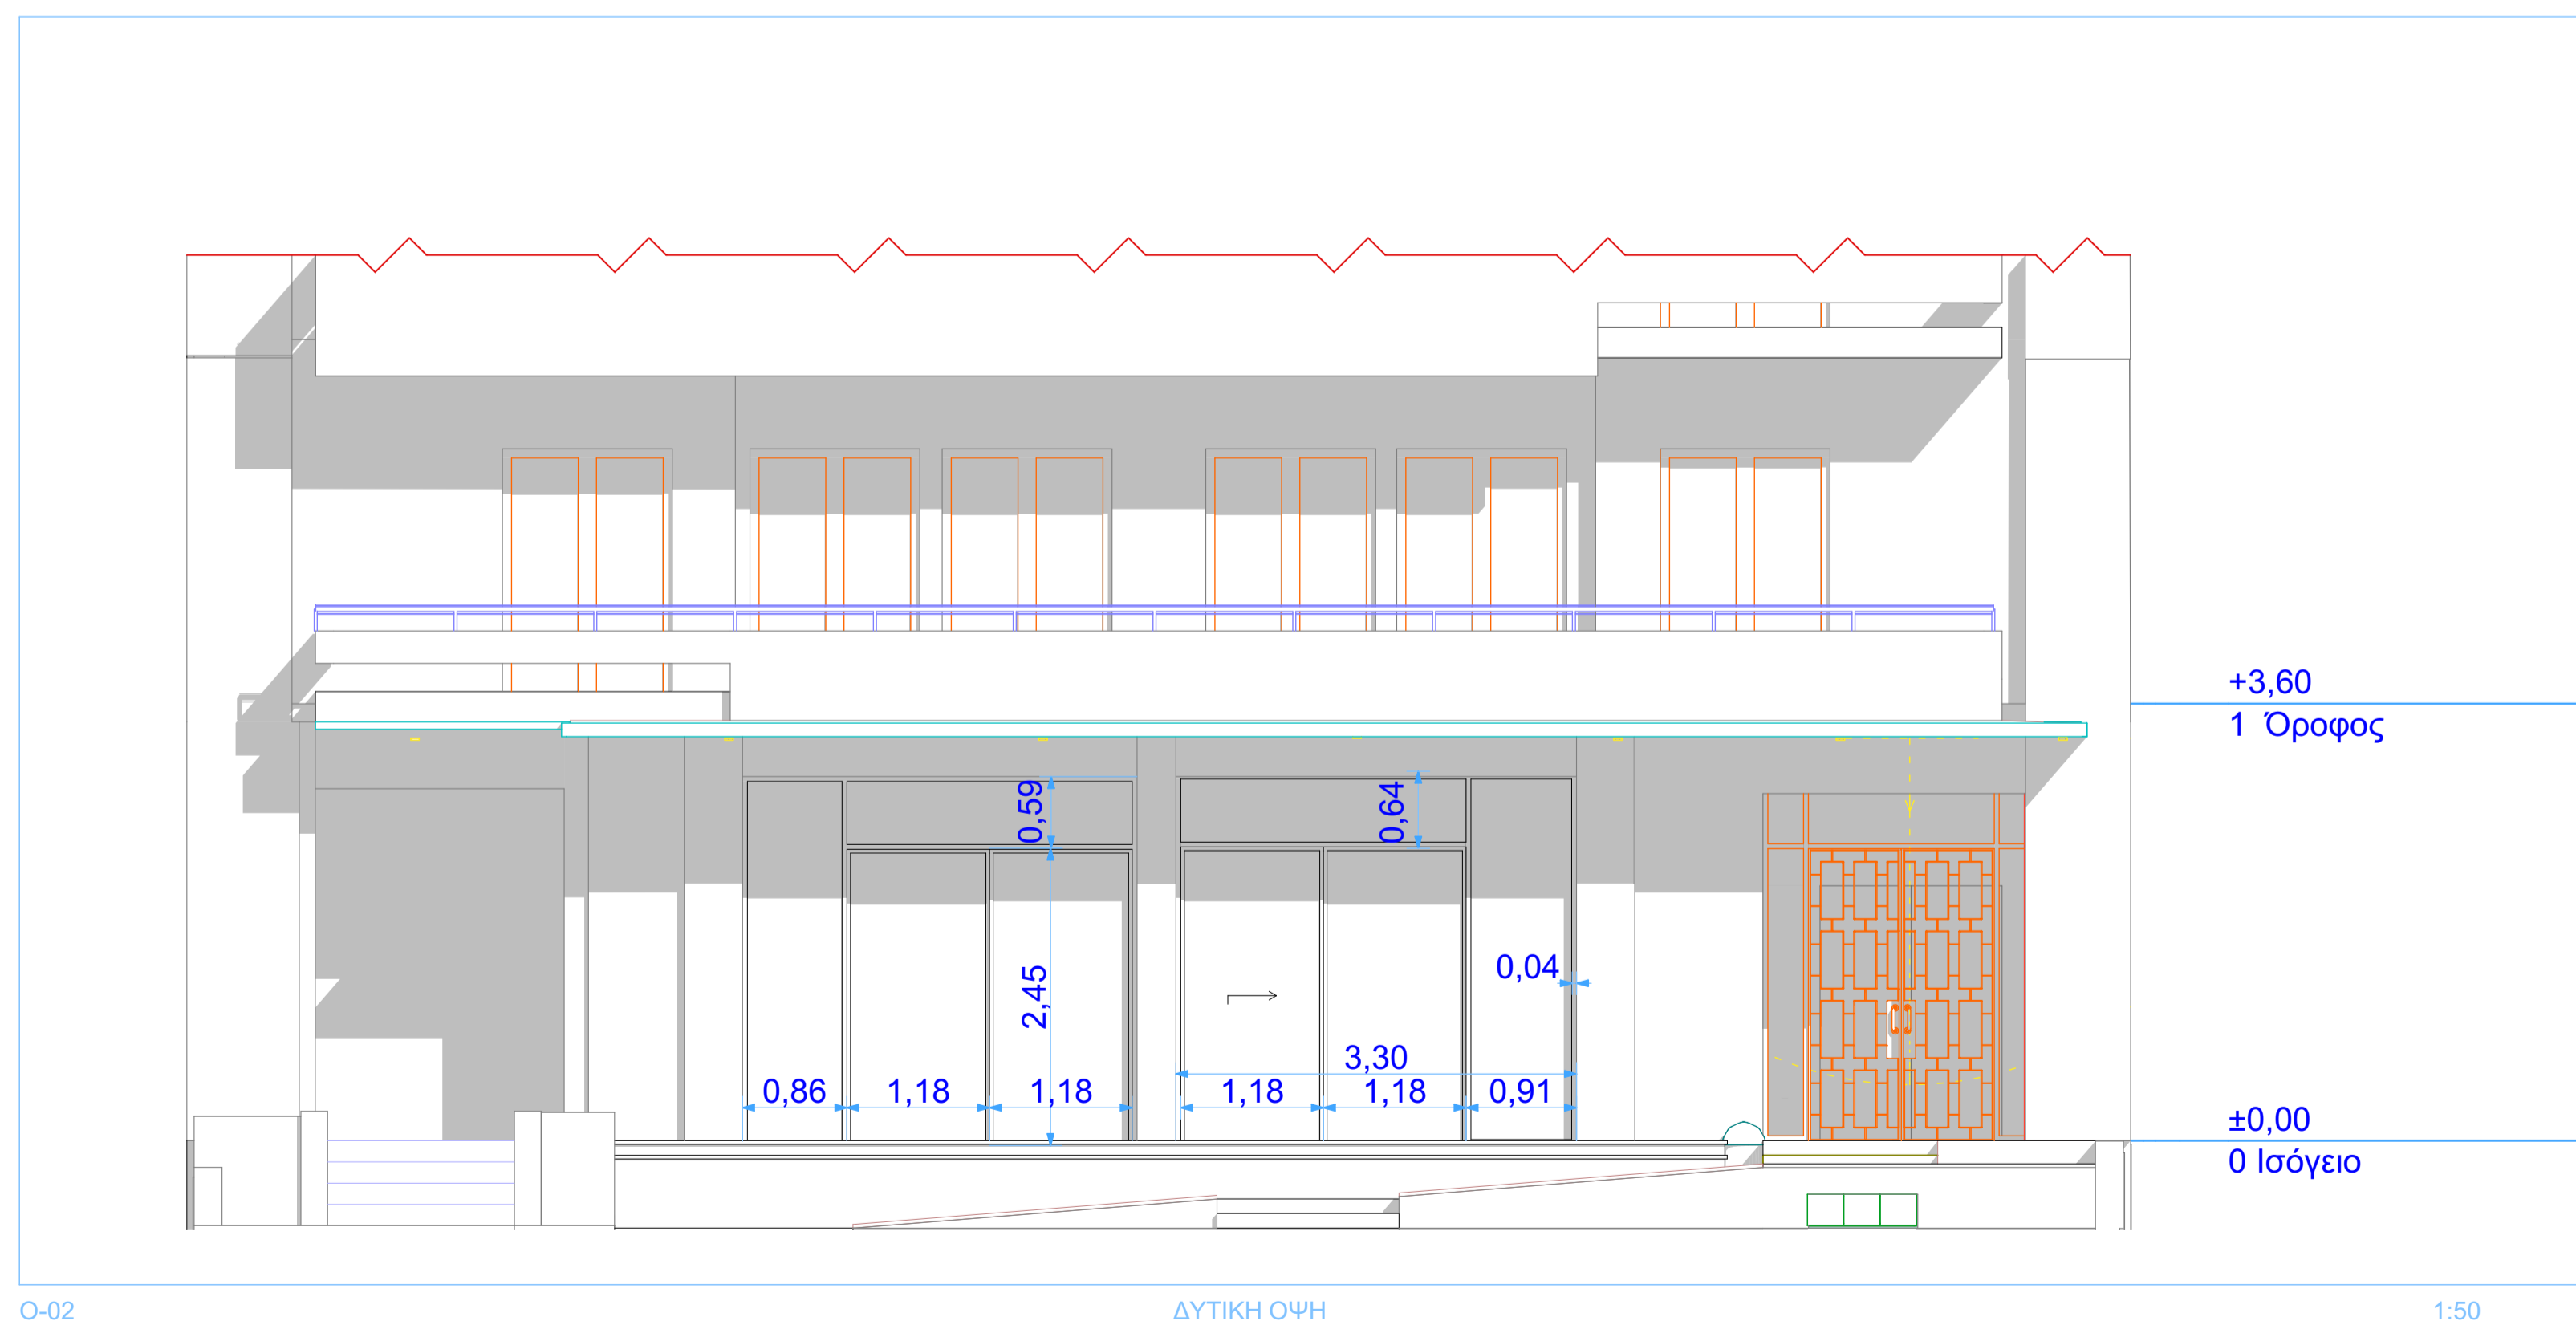


ΥΠΟΜΝΗΜΑ ΥΛΙΚΩΝ
1.τελική στρώση θερμομόρφωσης (λευκή)
2.εξωτερικά κουφώματα αλουμινίου (μαύρο)
3.υαλοτετασμά διαφανή
4.καγκελόπορτα μεταλλική (μαύρο)



 ΔΗΜΟΣ ΧΑΝΙΩΝ Διεύθυνση Τεχνικών Υπηρεσιών Δήμου Χανίων		
ΕΡΓΟ: ΔΙΑΜΟΡΦΩΣΗ ΙΣΟΓΕΙΟΥ ΑΚΙΝΗΤΟΥ ΕΠΙ ΤΗΣ ΟΔΟΥ ΗΡ. ΠΟΛΥΤΕΧΝΕΙΟΥ		
ΘΕΣΗ: ΗΡΩΩΝ ΠΟΛΥΤΕΧΝΕΙΟΥ 51		
ΘΕΜΑ ΣΧΕΔΙΟΥ: ΔΥΤΙΚΗ ΟΨΗ	ΑΡ. ΣΧΕΔΙΟΥ: A.3.2	
ΚΛΙΜΑΚΑ: 1/50 ΧΡΟΝΟΣ ΜΕΛΕΤΗΣ: 03/2022		
Η Ανάδοχος Αρχιτεκτονικής Μελέτης: ΑΡΚΟΛΑΚΗ ΣΜΑΡΑΓΔΗ ΑΡΧΙΤΕΚΤΩΝ ΜΗΧΑΝΙΚΟΣ		
Οι Επιβλέπουσες/-οντες ΑΝΔΡΟΥΛΑΚΗ ΜΑΡΙΑ ΑΡΧΙΤΕΚΤΩΝ ΜΗΧΑΝΙΚΟΣ	Ο προϊστ. τμημ. μελετών	Ο διευθυντής ΤΥΔΧ
ΧΑΤΖΗΥΓΑΓΓΕΛΟΥ ΚΥΡΙΑΚΗ ΠΟΛΙΤΙΚΟΣ ΜΗΧΑΝΙΚΟΣ	ΠΕΡΙΚΛΗΣ ΒΑΚΑΛΗΣ ΠΟΛΙΤΙΚΟΣ ΜΗΧΑΝΙΚΟΣ	ΓΙΩΡΓΟΣ ΕΥΘΥΜΙΟΥ ΜΗΧΑΝΟΛΟΓΟΣ ΜΗΧΑΝΙΚΟΣ
ΠΑΣΙΠΟΥΛΑΡΙΔΗΣ ΕΥΑΓΓΕΛΟΣ ΜΗΧΑΝΟΛΟΓΟΣ ΜΗΧΑΝΙΚΟΣ	ΠΕΡΙΚΛΗΣ ΒΑΚΑΛΗΣ ΠΟΛΙΤΙΚΟΣ ΜΗΧΑΝΙΚΟΣ	ΓΙΩΡΓΟΣ ΕΥΘΥΜΙΟΥ ΜΗΧΑΝΟΛΟΓΟΣ ΜΗΧΑΝΙΚΟΣ