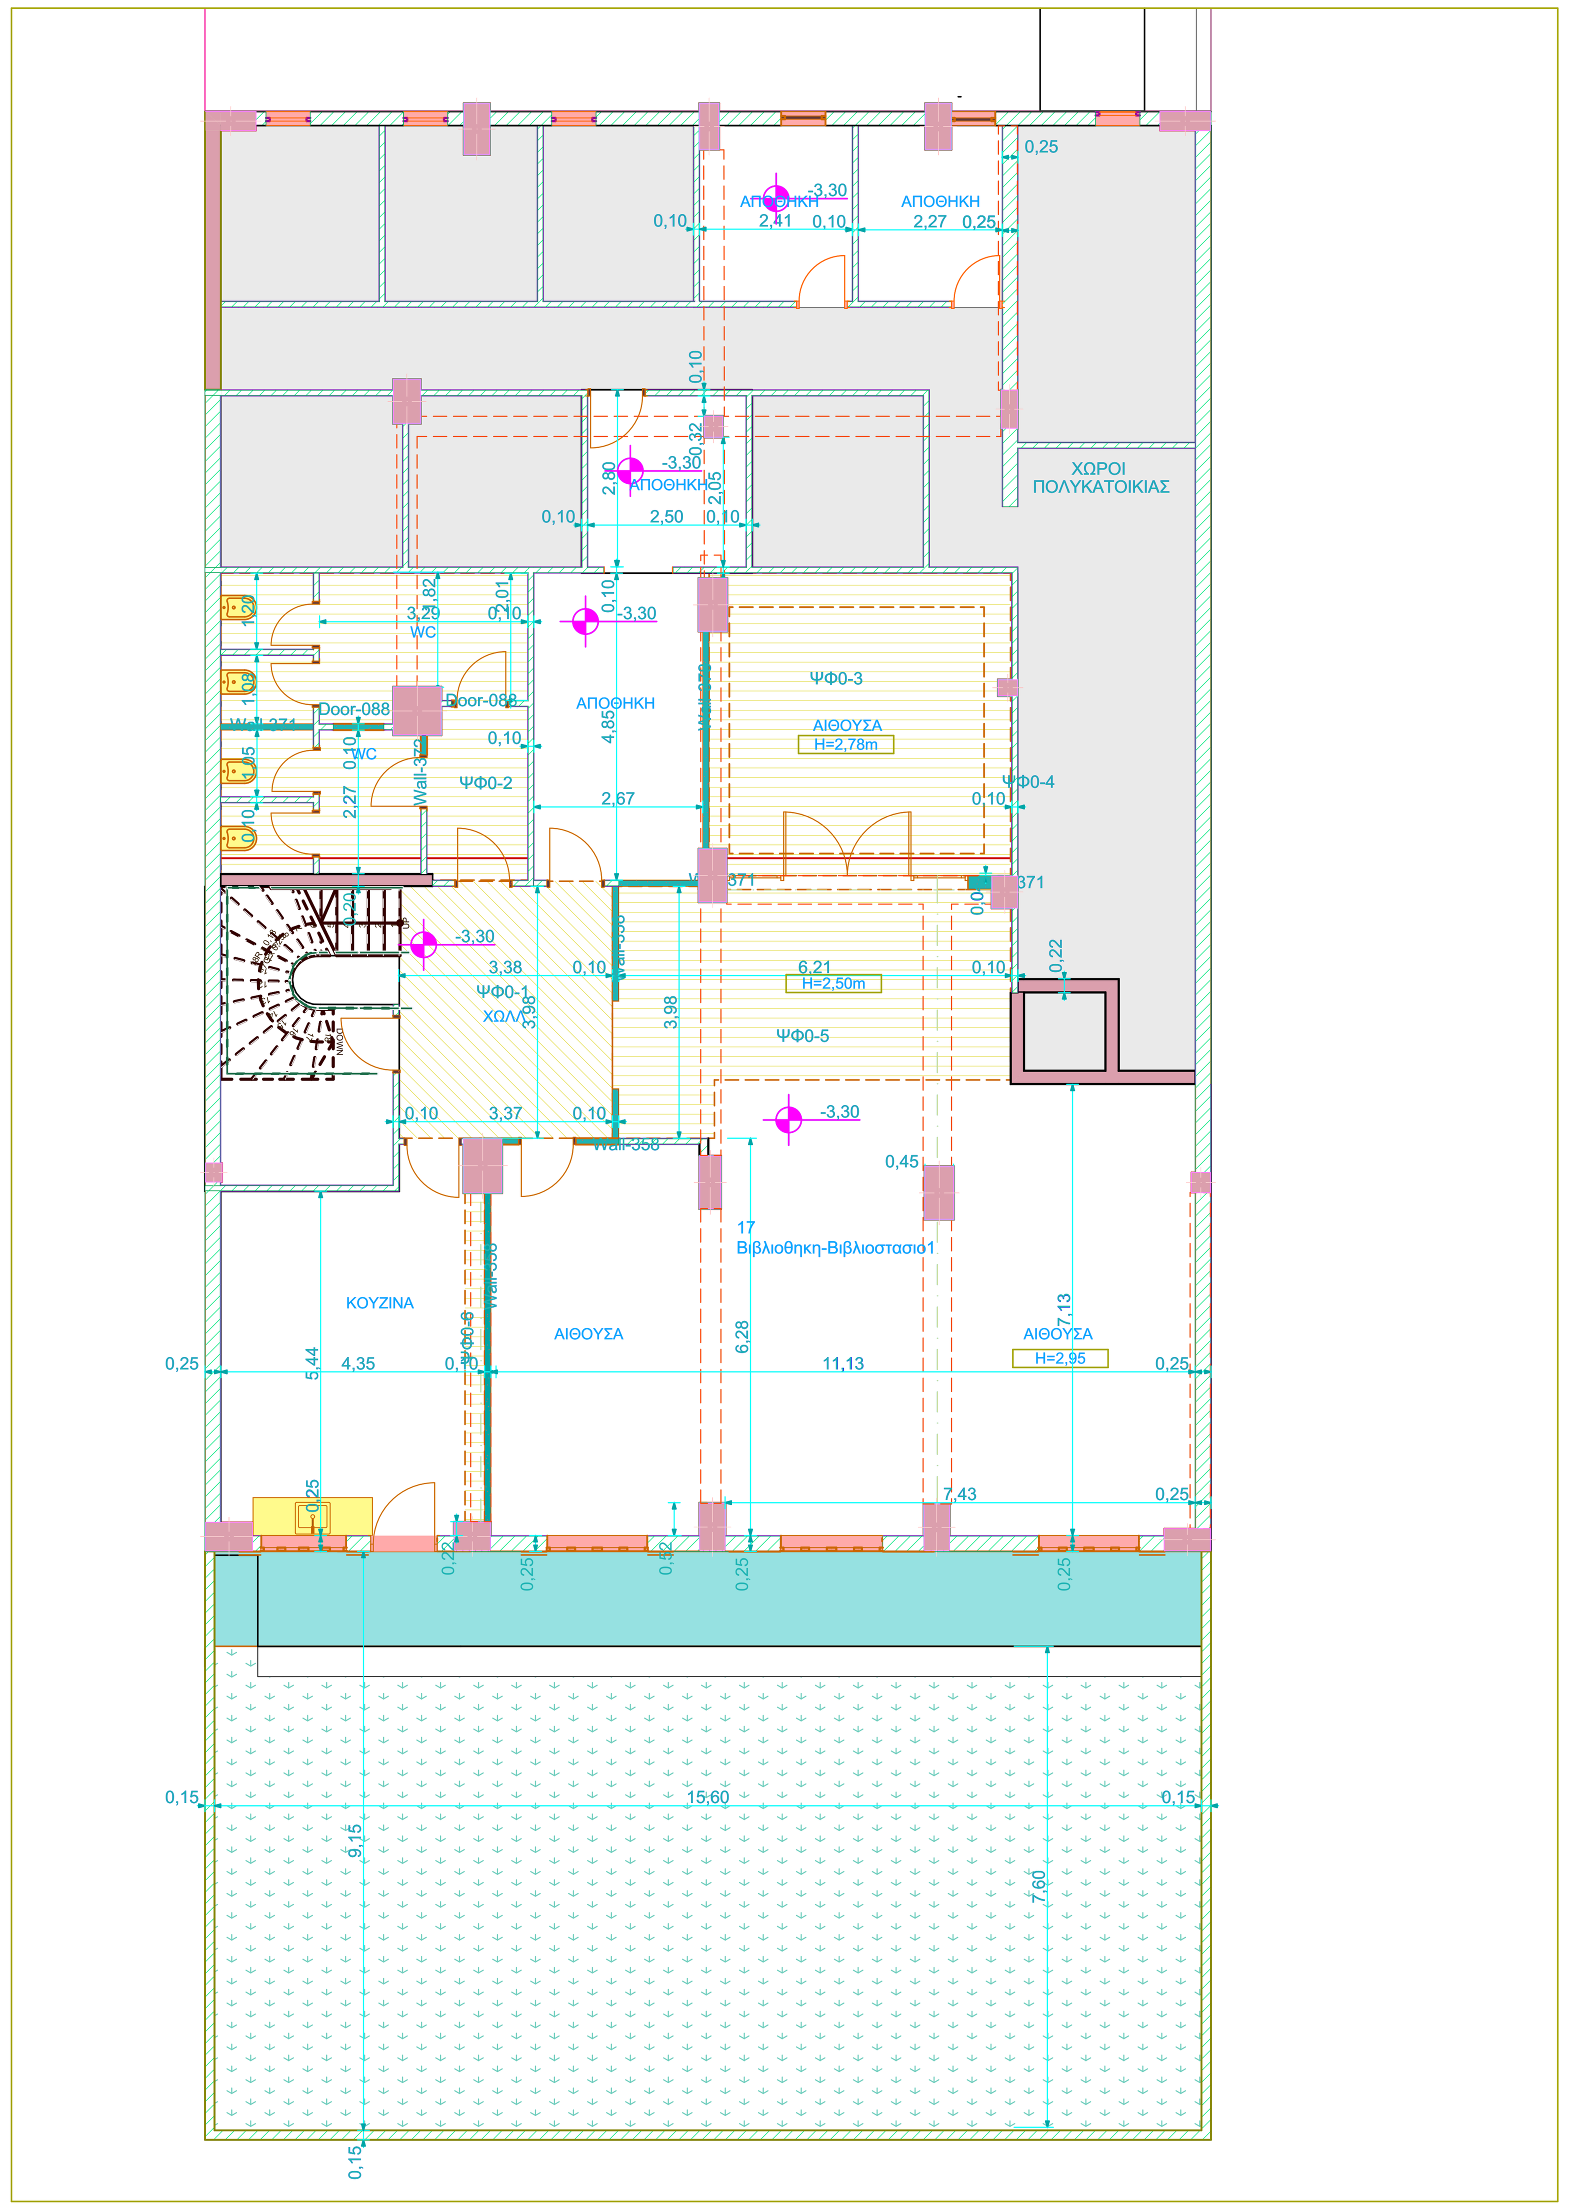

-1. ΥΠΟΓΕΙΟ(9) 1:100

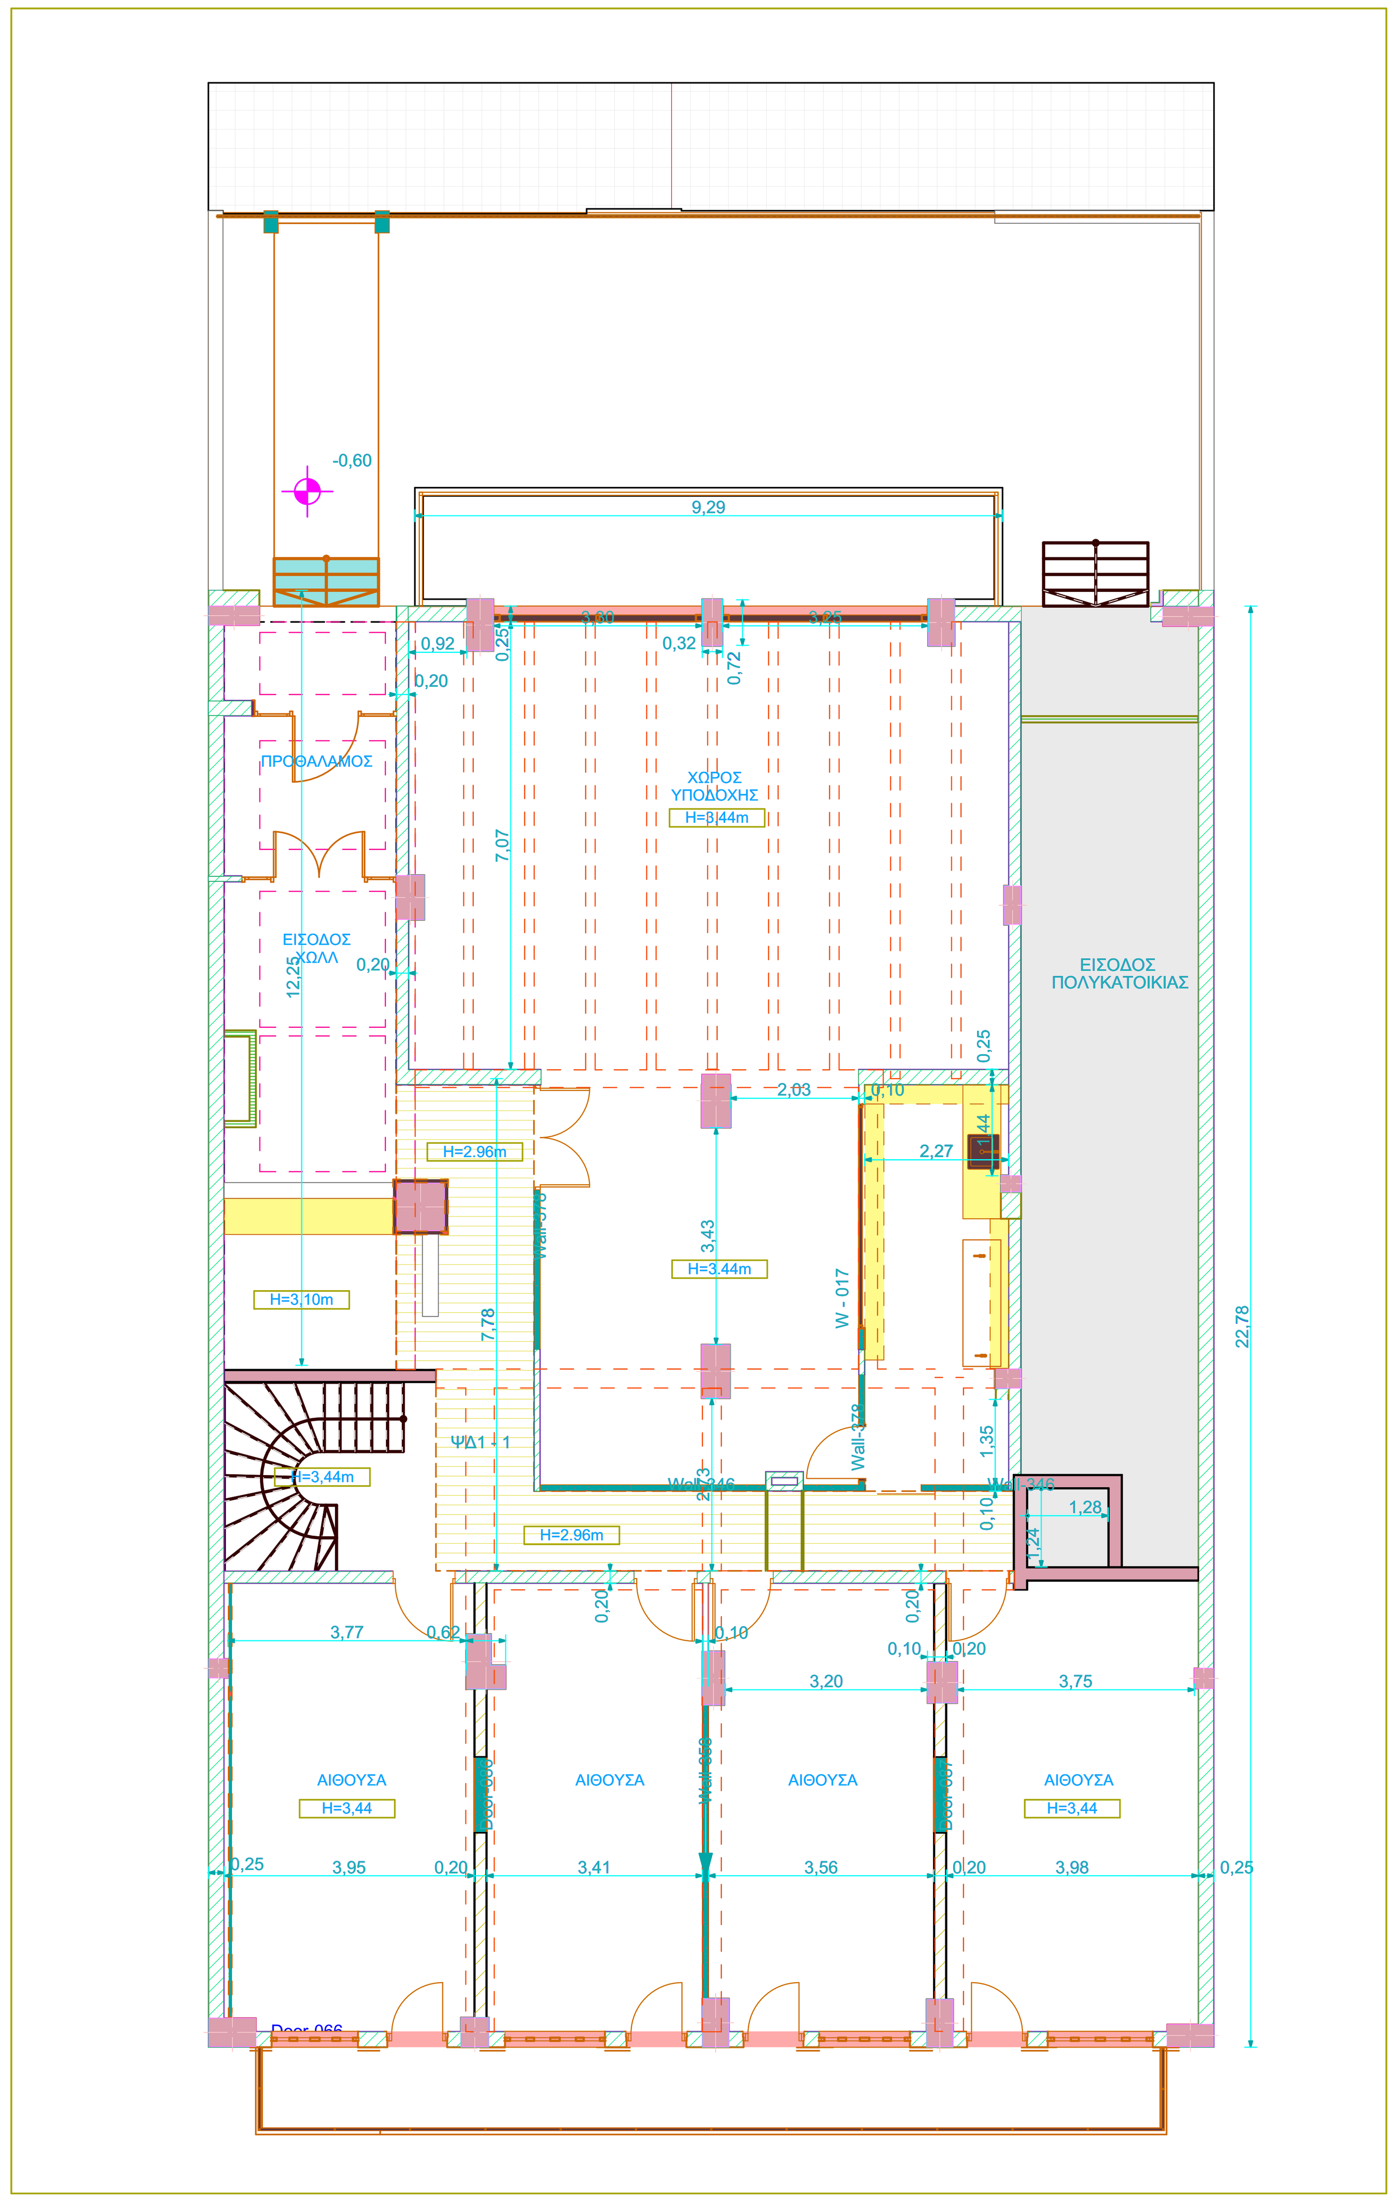

0. ΙΣΟΓΕΙΟ 1:100

- αποξήλωση ψευδοροφής
- καθαιρεση τοιχείων
- αποξήλωση εξοπλισμού
- καθαίρεση δαπέδου
- αποξήλωση κουφωμάτων

ΔΗΜΟΣ ΧΑΝΙΩΝ

Διεύθυνση Τεχνικών Υπηρεσιών Δήμου Χανίων

ΕΡΓΟ:
ΔΙΑΜΟΡΦΩΣΗ ΙΣΟΓΕΙΟΥ ΑΚΙΝΗΤΟΥ
ΕΠΙ ΤΗΣ ΟΔΟΥ ΗΡ. ΠΟΛΥΤΕΧΝΕΙΟΥ

ΘΕΣΗ:
ΗΡΩΩΝ ΠΟΛΥΤΕΧΝΕΙΟΥ 51

ΘΕΜΑ ΣΧΕΔΙΟΥ:
ΣΧΕΔΙΑ
ΚΑΘΑΙΡΕΣΕΙΣ-ΑΠΟΞΗΛΩΣΕΙΣ

ΑΡ. ΣΧΕΔΙΟΥ:
Λ.1

ΚΛΙΜΑΚΑ: **1/100**

ΧΡΟΝΟΣ ΜΕΛΕΤΗΣ: 03/2022

Η Ανάδοχος Αρχιτεκτονικής Μελέτης:
ΑΡΚΟΛΑΚΗ ΣΜΑΡΑΓΔΗ
ΑΡΧΙΤΕΚΤΩΝ ΜΗΧΑΝΙΚΟΣ

Οι Επιβλέπουσες/-οντες	Ο προϊστ. τμημ. μελετών	Ο διευθυντής ΤΥΔΧ
ΑΝΔΡΟΥΛΑΚΗ ΜΑΡΙΑ ΑΡΧΙΤΕΚΤΩΝ ΜΗΧΑΝΙΚΟΣ ΧΑΤΖΗΕΥΑΓΓΕΛΟΥ ΚΥΡΙΑΚΗ ΠΟΛΙΤΙΚΟΣ ΜΗΧΑΝΙΚΟΣ ΓΙΩΡΓΟΣ ΕΥΘΥΜΙΟΥ ΜΗΧΑΝΟΛΟΓΟΣ ΜΗΧΑΝΙΚΟΣ	ΠΕΡΙΚΛΗΣ ΒΑΚΑΛΗΣ ΠΟΛΙΤΙΚΟΣΜΗΧΑΝΙΚΟΣ	GEORGIOS EFTHYMIOU 30.06.2026 07:46 ΓΙΩΡΓΟΣ ΕΥΘΥΜΙΟΥ ΜΗΧΑΝΟΛΟΓΟΣ ΜΗΧΑΝΙΚΟΣ