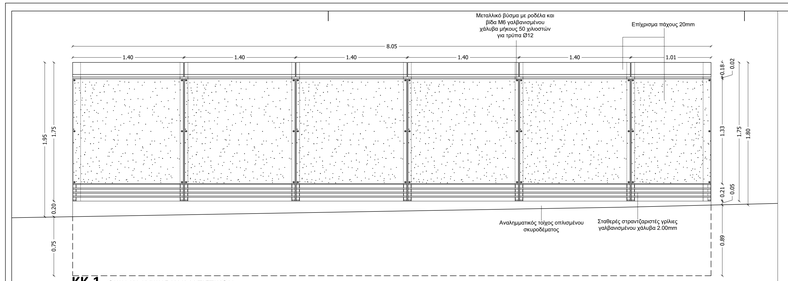

ΚΚ.1_ ΟΨΗ ΚΑΛΥΨΗΣ ΚΛΙΜΑΤΙΣΤΙΚΩΝ
ΚΛ. 1/10

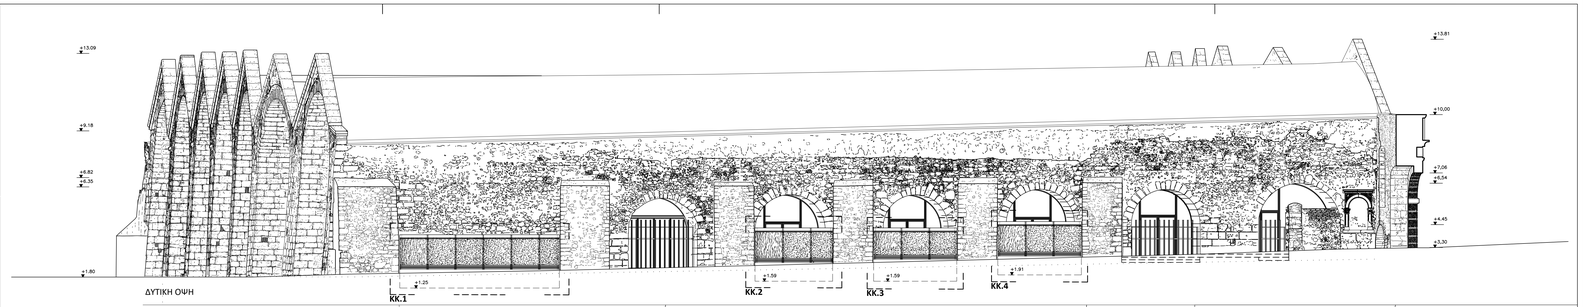

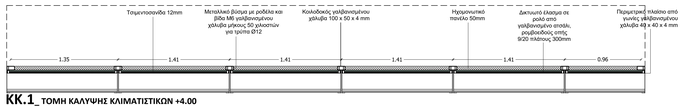

ΚΚ.1_ ΤΟΜΗ ΚΑΛΥΨΗΣ ΚΛΙΜΑΤΙΣΤΙΚΩΝ +4.00
ΚΛ. 1/10

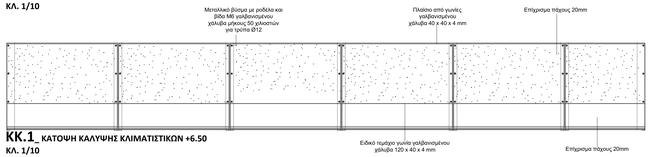

ΚΚ.1_ ΚΑΤΟΨΗ ΚΑΛΥΨΗΣ ΚΛΙΜΑΤΙΣΤΙΚΩΝ +6.50
ΚΛ. 1/10

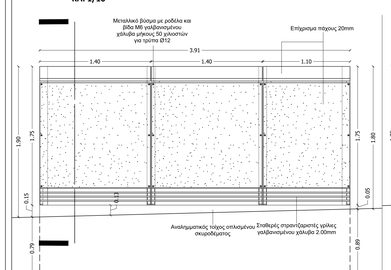

ΚΚ.2_ ΟΨΗ ΚΑΛΥΨΗΣ ΚΛΙΜΑΤΙΣΤΙΚΩΝ
ΚΛ. 1/10

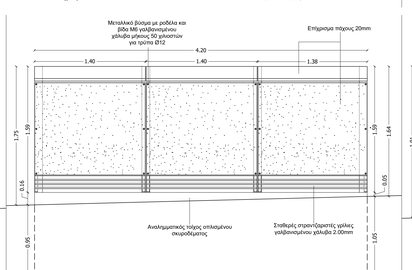

ΚΚ.3_ ΟΨΗ ΚΑΛΥΨΗΣ ΚΛΙΜΑΤΙΣΤΙΚΩΝ
ΚΛ. 1/10

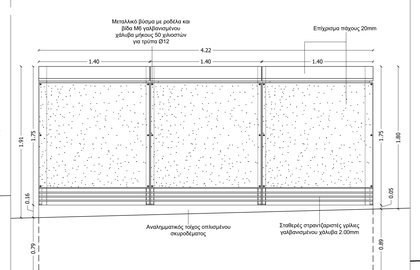

ΚΚ.4_ ΟΨΗ ΚΑΛΥΨΗΣ ΚΛΙΜΑΤΙΣΤΙΚΩΝ
ΚΛ. 1/10

ΚΚ.2_ ΤΟΜΗ ΚΑΛΥΨΗΣ ΚΛΙΜΑΤΙΣΤΙΚΩΝ +4.00
ΚΛ. 1/10

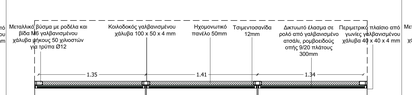

ΚΚ.3_ ΤΟΜΗ ΚΑΛΥΨΗΣ ΚΛΙΜΑΤΙΣΤΙΚΩΝ +4.00
ΚΛ. 1/10

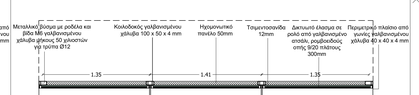

ΚΚ.4_ ΤΟΜΗ ΚΑΛΥΨΗΣ ΚΛΙΜΑΤΙΣΤΙΚΩΝ +4.00
ΚΛ. 1/10

ΚΚ.2_ ΚΑΤΟΨΗ ΚΑΛΥΨΗΣ ΚΛΙΜΑΤΙΣΤΙΚΩΝ +6.50
ΚΛ. 1/10

ΚΚ.3_ ΚΑΤΟΨΗ ΚΑΛΥΨΗΣ ΚΛΙΜΑΤΙΣΤΙΚΩΝ +6.50
ΚΛ. 1/10

ΚΚ.4_ ΚΑΤΟΨΗ ΚΑΛΥΨΗΣ ΚΛΙΜΑΤΙΣΤΙΚΩΝ +6.50
ΚΛ. 1/10

Αναπληρωτής Διευθυντής
GEORGIOS EFTHYMIOU
20/09/2024 08:57
Τεχνικής Υπηρεσίας Δήμου Χανίων

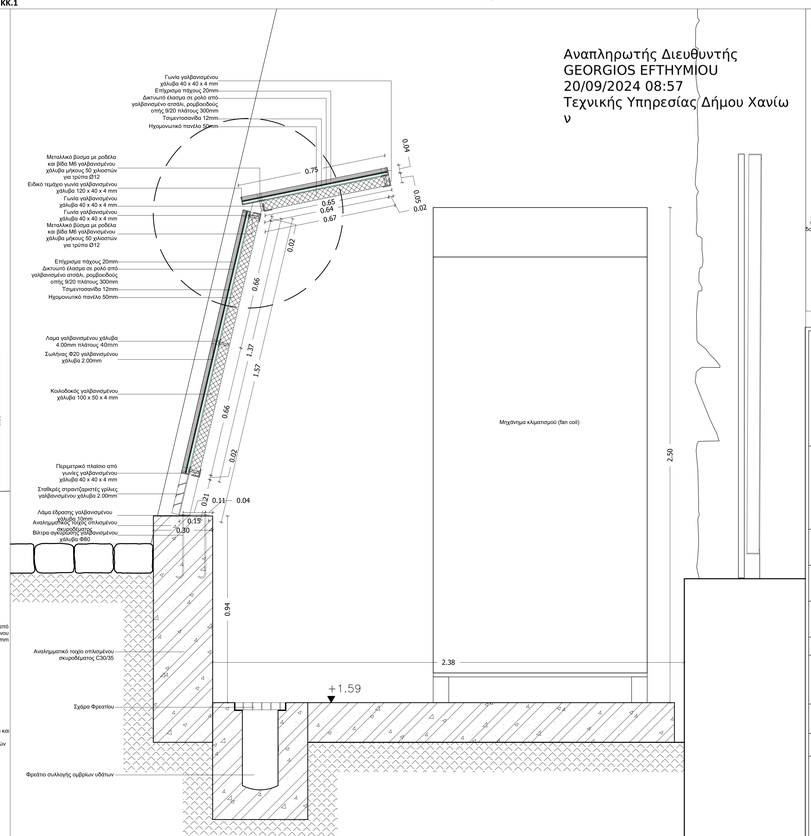

T15.KK.2_ ΤΟΜΗ ΚΑΤΑΣΚΕΥΗΣ ΚΑΛΥΨΗΣ ΚΛΙΜΑΤΙΣΤΙΚΩΝ
ΚΛ. 1/10

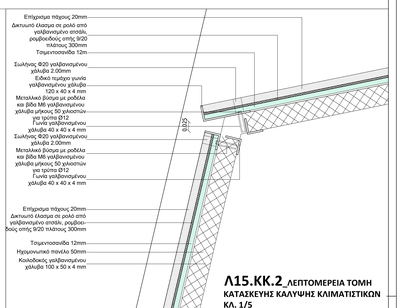

Λ15.KK.2_ ΛΕΠΤΟΜΕΡΕΙΑ ΤΟΜΗ ΚΑΤΑΣΚΕΥΗΣ ΚΑΛΥΨΗΣ ΚΛΙΜΑΤΙΣΤΙΚΩΝ
ΚΛ. 1/5

ΔΗΜΟΣ ΧΑΝΙΩΝ
ΤΕΧΝΙΚΗ ΥΠΗΡΕΣΙΑ ΔΗΜΟΥ ΧΑΝΙΩΝ

ΕΡΓΟ	ΑΠΟΚΑΤΑΣΤΑΣΗ ΤΟΥ ΜΝΗΜΕΙΑΚΟΥ ΚΤΗΡΙΑΚΟΥ ΣΥΓΚΡΟΤΗΜΑΤΟΣ ΤΩΝ ΕΠΤΑ (7) ΕΝΕΤΙΚΩΝ ΝΕΩΡΙΩΝ ΧΑΝΙΩΝ ΜΕ : Α. ΣΤΑΤΙΚΗ ΕΝΙΣΧΥΣΗ Β. ΠΡΟΣΘΗΚΗ ΕΣΩΤΕΡΙΚΩΝ ΕΣΩΣΤΩΝ - ΠΑΤΑΡΙΩΝ Γ. ΑΛΛΑΓΗ ΧΡΗΣΗΣ ΑΠΟ ΑΠΟΘΗΚΕΣ ΣΕ (α) ΧΩΡΟ ΣΥΝΑΘΡΟΙΣΗΣ ΚΟΙΝΟΥ (β) ΧΩΡΟ ΓΡΑΦΕΙΩΝ (γ) ΧΩΡΟ ΕΜΠΟΡΙΟΥ (δ) ΧΩΡΟ ΑΠΟΘΗΚΕΥΣΗΣ Βάσει της υπ. αρ. 526136/02-11-2023 έγκρισης ΥΠΠΟ
ΘΕΣΗ	ΔΗΜΟΣ ΧΑΝΙΩΝ - ΑΚΤΗ ΕΝΟΣΕΩΣ - Ο.Τ.259
ΜΕΛΕΤΗ	ΑΡΧΙΤΕΚΤΟΝΙΚΗ ΜΕΛΕΤΗ (ΠΡΟΤΑΣΗ)
ΘΕΜΑ ΣΧΕΔΙΟΥ	ΚΑΤΑΣΚΕΥΕΣ ΚΑΛΥΨΗΣ ΚΛΙΜΑΤΙΣΤΙΚΩΝ
ΚΛΙΜΑΚΑ	1:100, 1:25, 1:10, 1:5
ΜΕΛΕΤΗΤΕΣ	ΤΕΧΝΙΚΗ ΥΠΗΡΕΣΙΑ ΔΗΜΟΥ ΧΑΝΙΩΝ ΑΝΤΩΝΙΟΣ ΜΥΛΩΝΑΣ, ΑΡΧ/ΝΑΣ ΜΗΧ/ΚΟΣ ΜΑΡΓΑΡΙΤΑ ΜΠΑΤΑΚΗ, ΑΡΧ/ΝΑΣ ΜΗΧ/ΚΟΣ
ΣΥΜΒΟΥΛΟΙ ΜΕΛΕΤΗΣ	ΠΟΛΥΤΕΧΝΕΙΟ ΚΡΗΤΗΣ ΕΠΙΣΤΗΜΟΝΙΚΟΣ ΥΠΕΥΘΥΝΟΣ: ΝΙΚ.ΣΚΟΥΤΕΛΗΣ, ΑΡΧ/ΝΑΣ ΜΗΧ/ΚΟΣ
ΧΡΟΝΟΣ ΜΕΛΕΤΗΣ	ΜΑΡΤΙΟΣ 2024

ΕΓΚΡΙΣΕΙΣ	ΕΛΕΓΧΘΗΚΕ	ΘΕΩΡΗΘΗΚΕ
	Ο Προϊστάμενος Τμήματος Παλαιάς Πόλης Χανίων Αντώνιος Μυλωνάς Αρχ/νας Μηχ/κός	Ο Αναπλ.Διευθυντής Τεχνικής Υπηρεσίας Χανίων Γεώργιος Ευθυμίου Μηχ/γος Μηχ/κός

ΑΡ. ΣΧΕΔΙΟΥ
30

Μ.Ε.15