




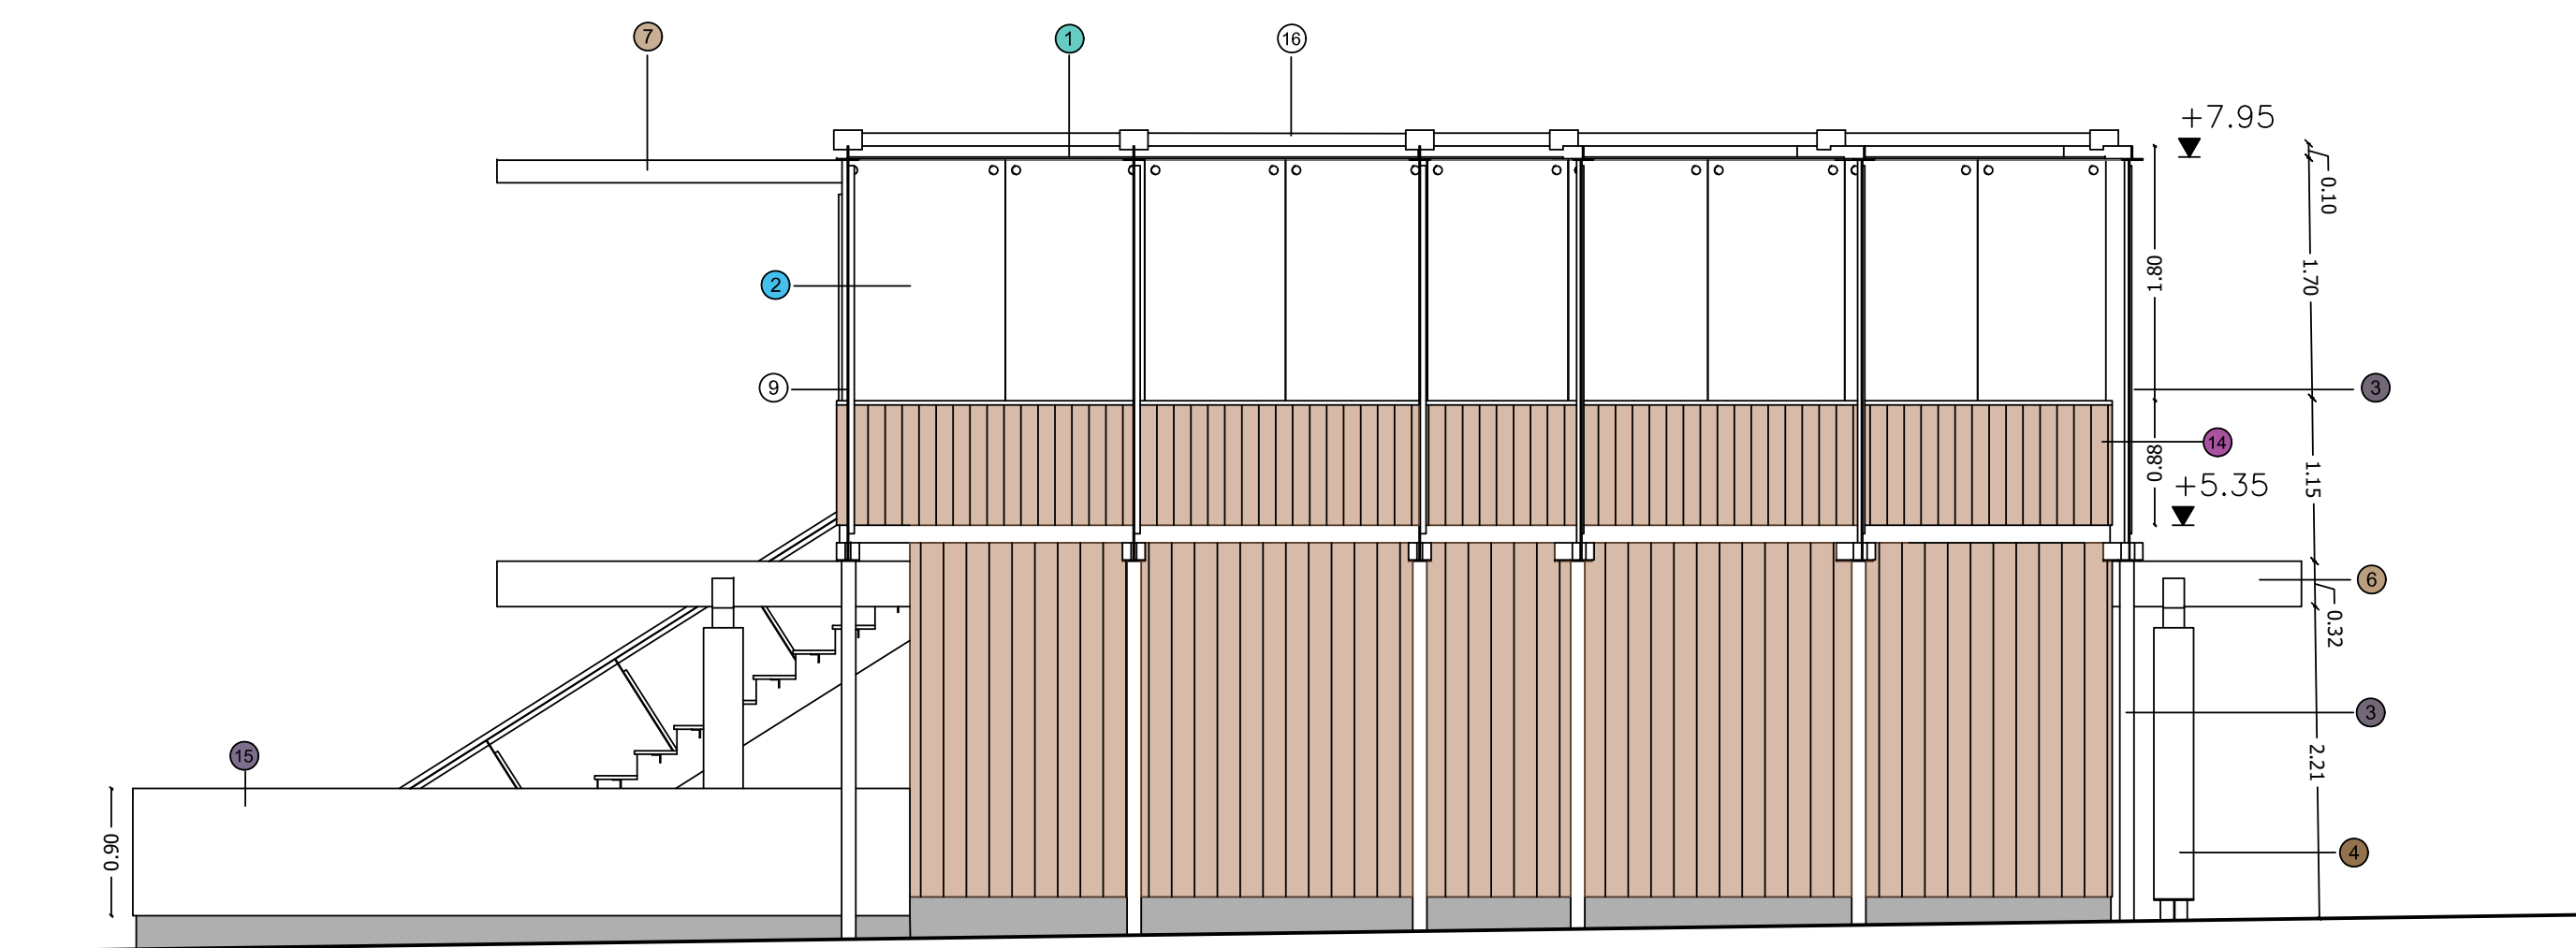


ΩΨΗ ΚΑΤΑΣΚΕΥΗΣ
ΚΛΙΜΑΚΑ 1:50

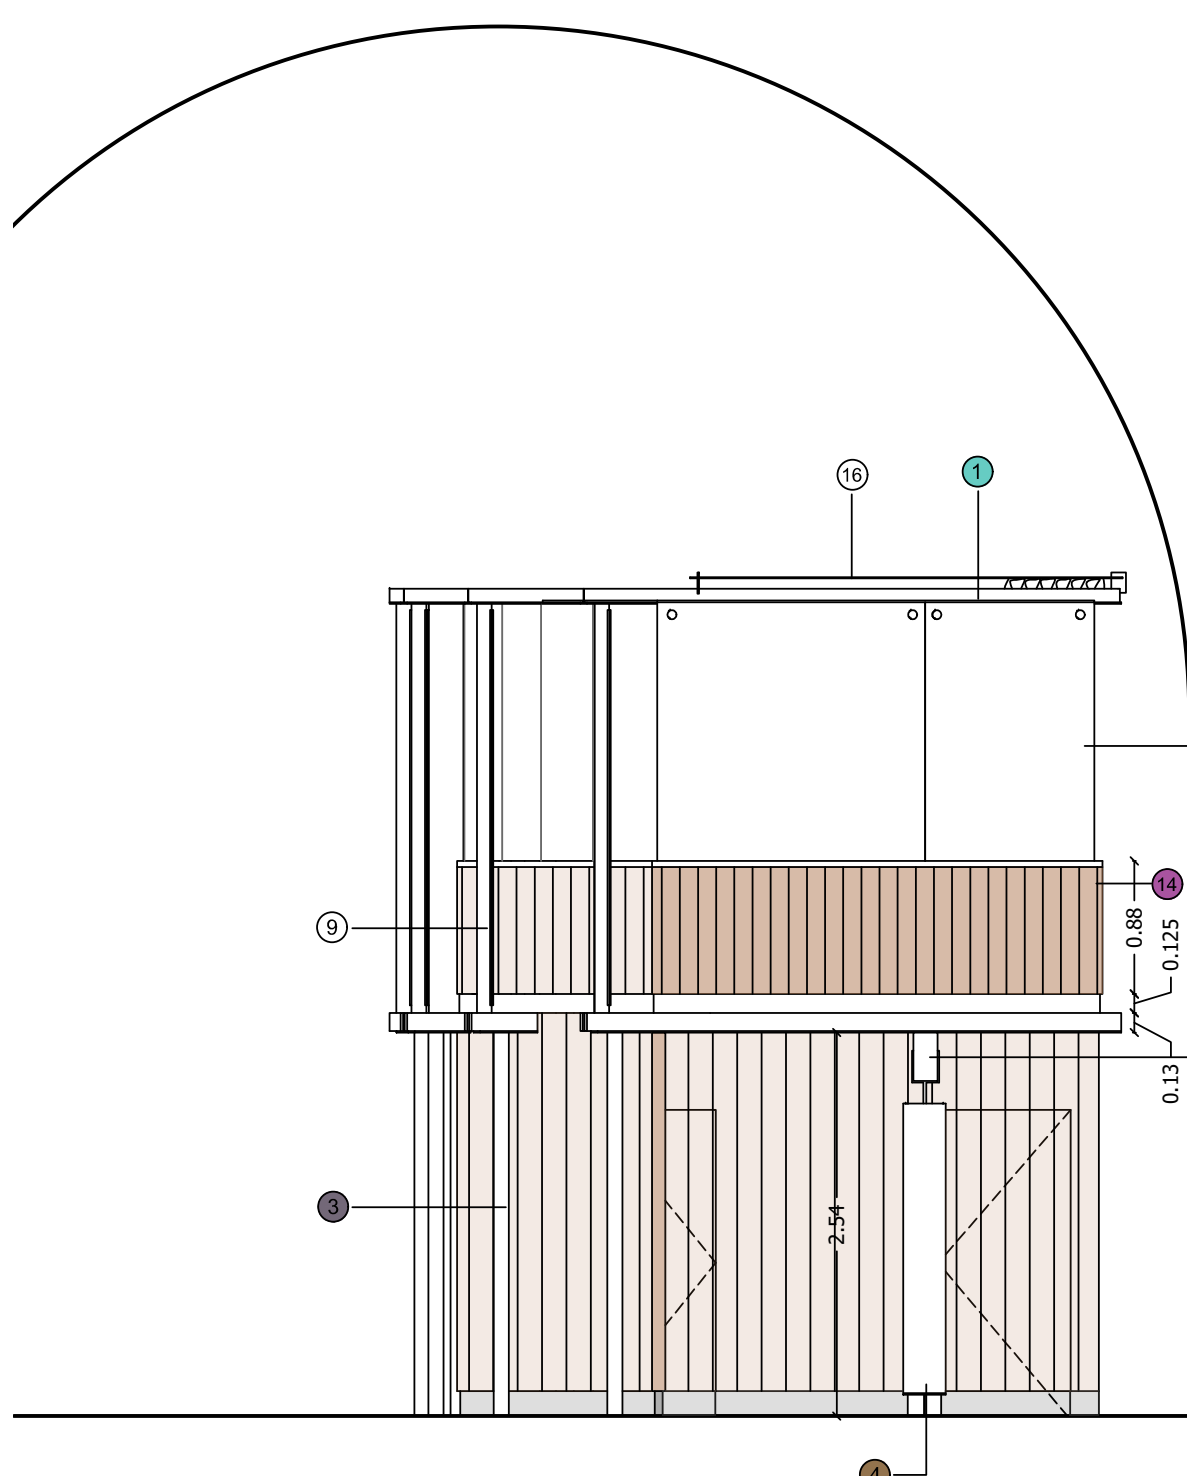


ΩΨΗ N1.4
ΚΛΙΜΑΚΑ 1:50

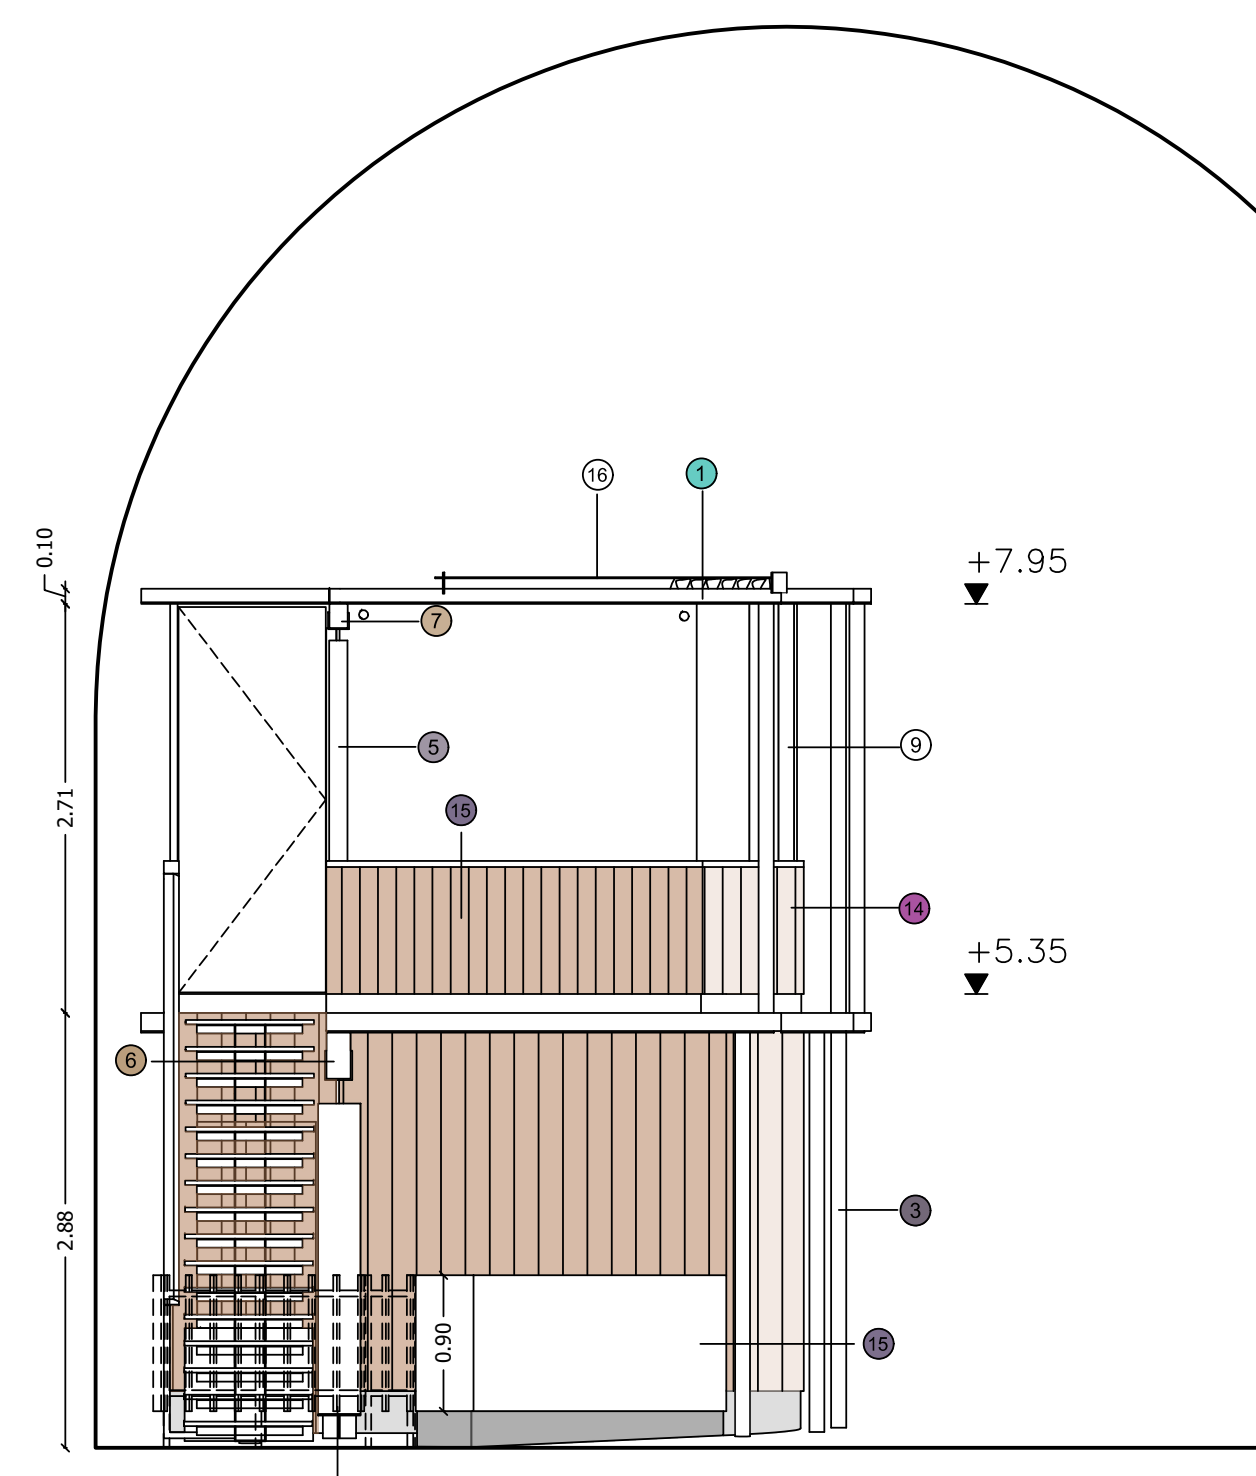


ΩΨΗ N1.1
ΚΛΙΜΑΚΑ 1:50

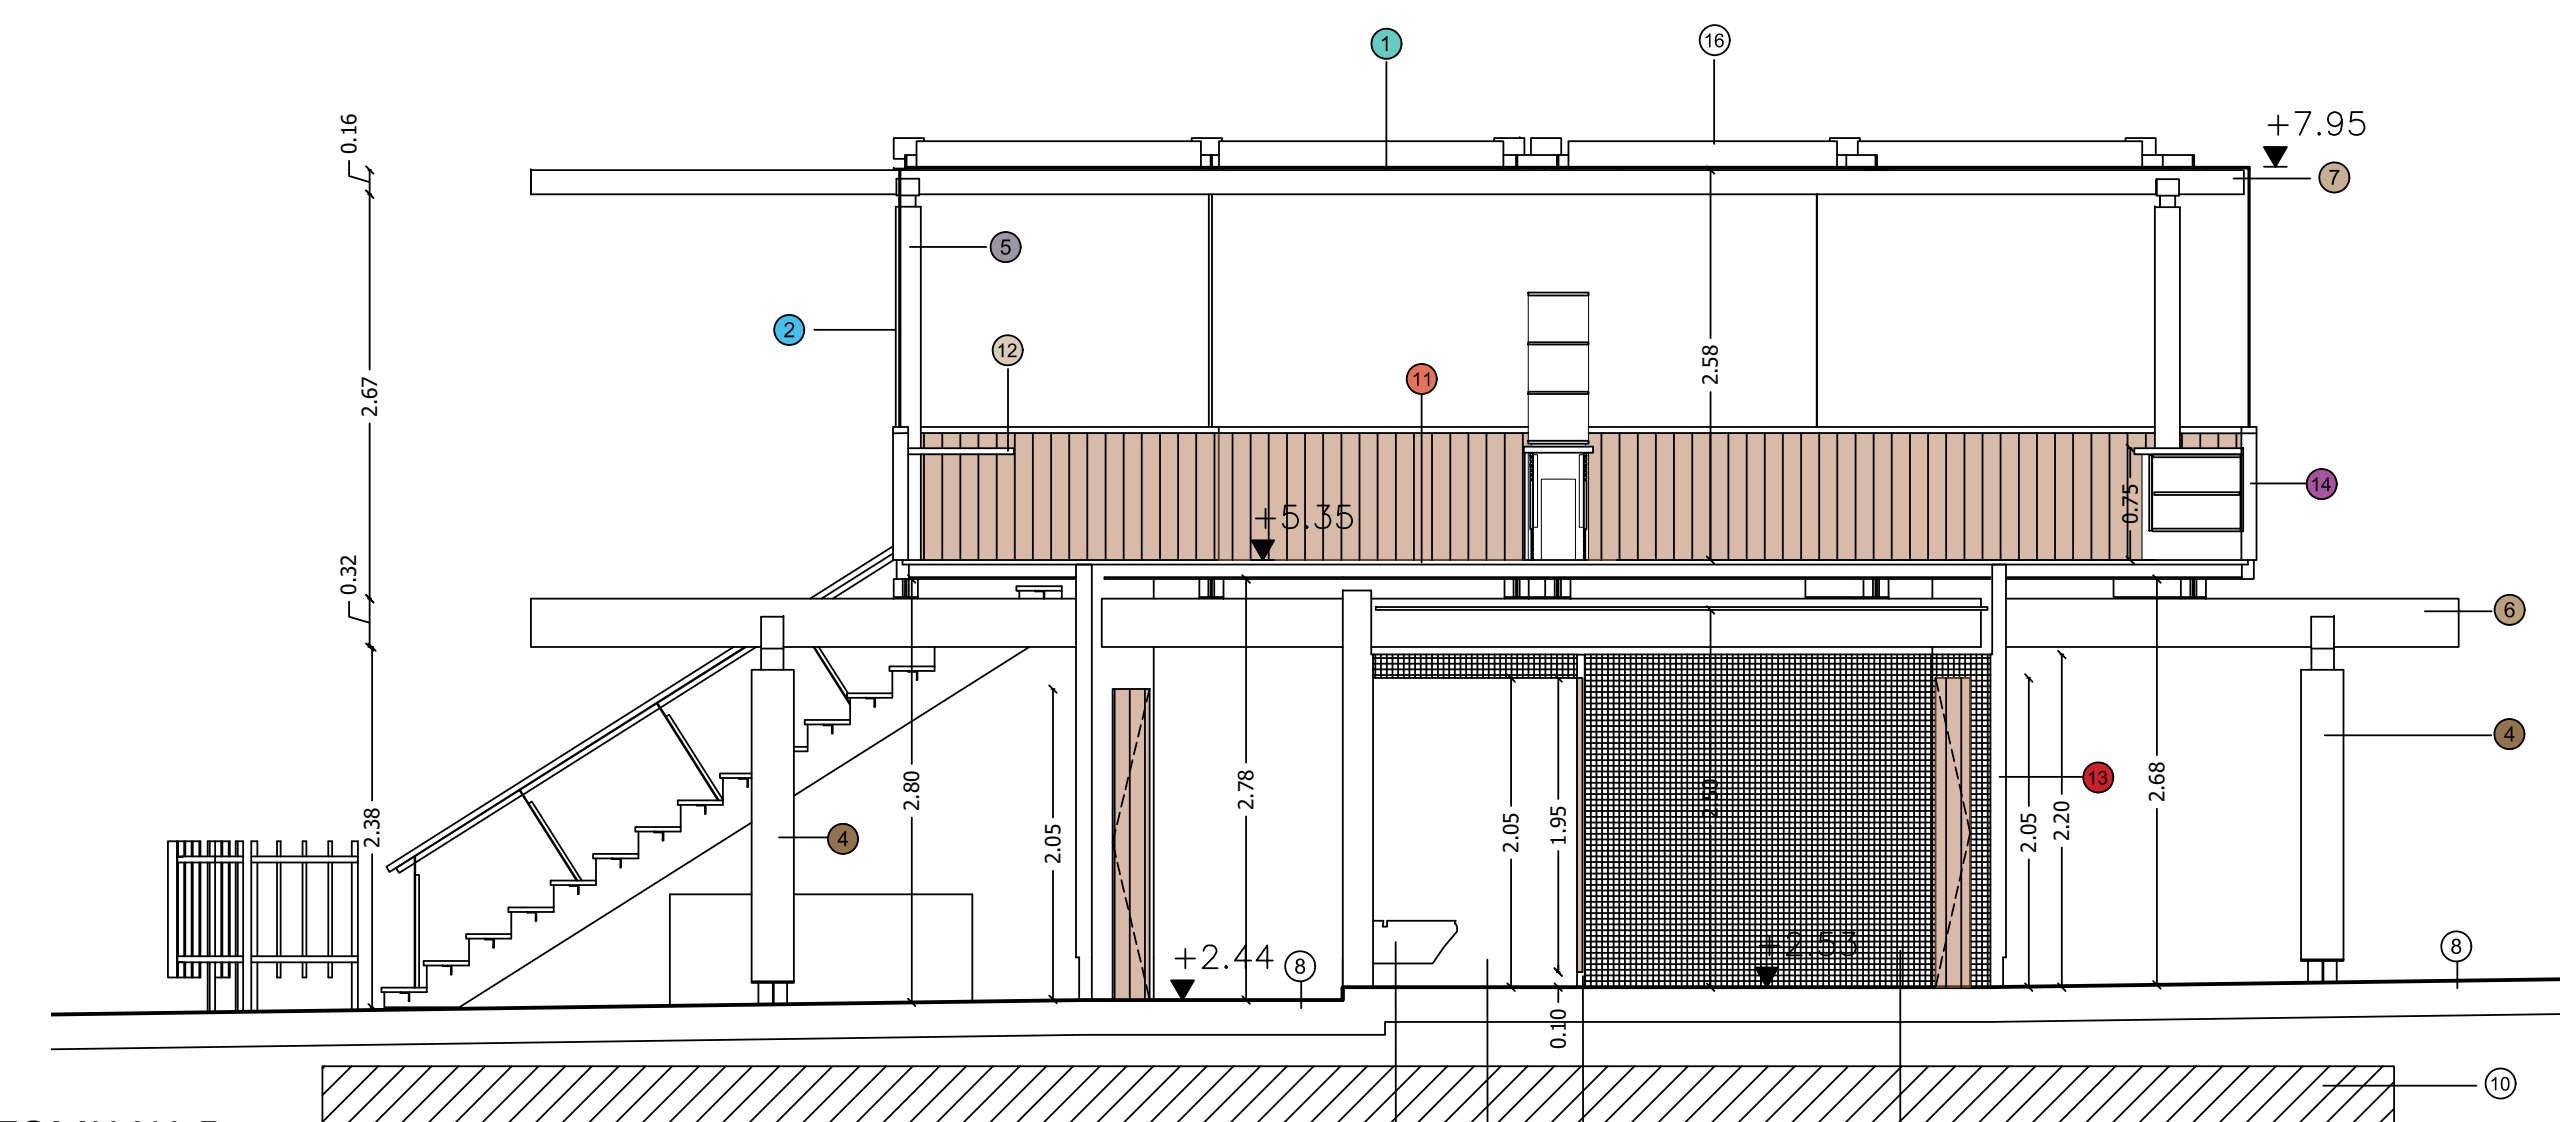



ΤΟΜΗ N1.5
ΚΛΙΜΑΚΑ 1:50

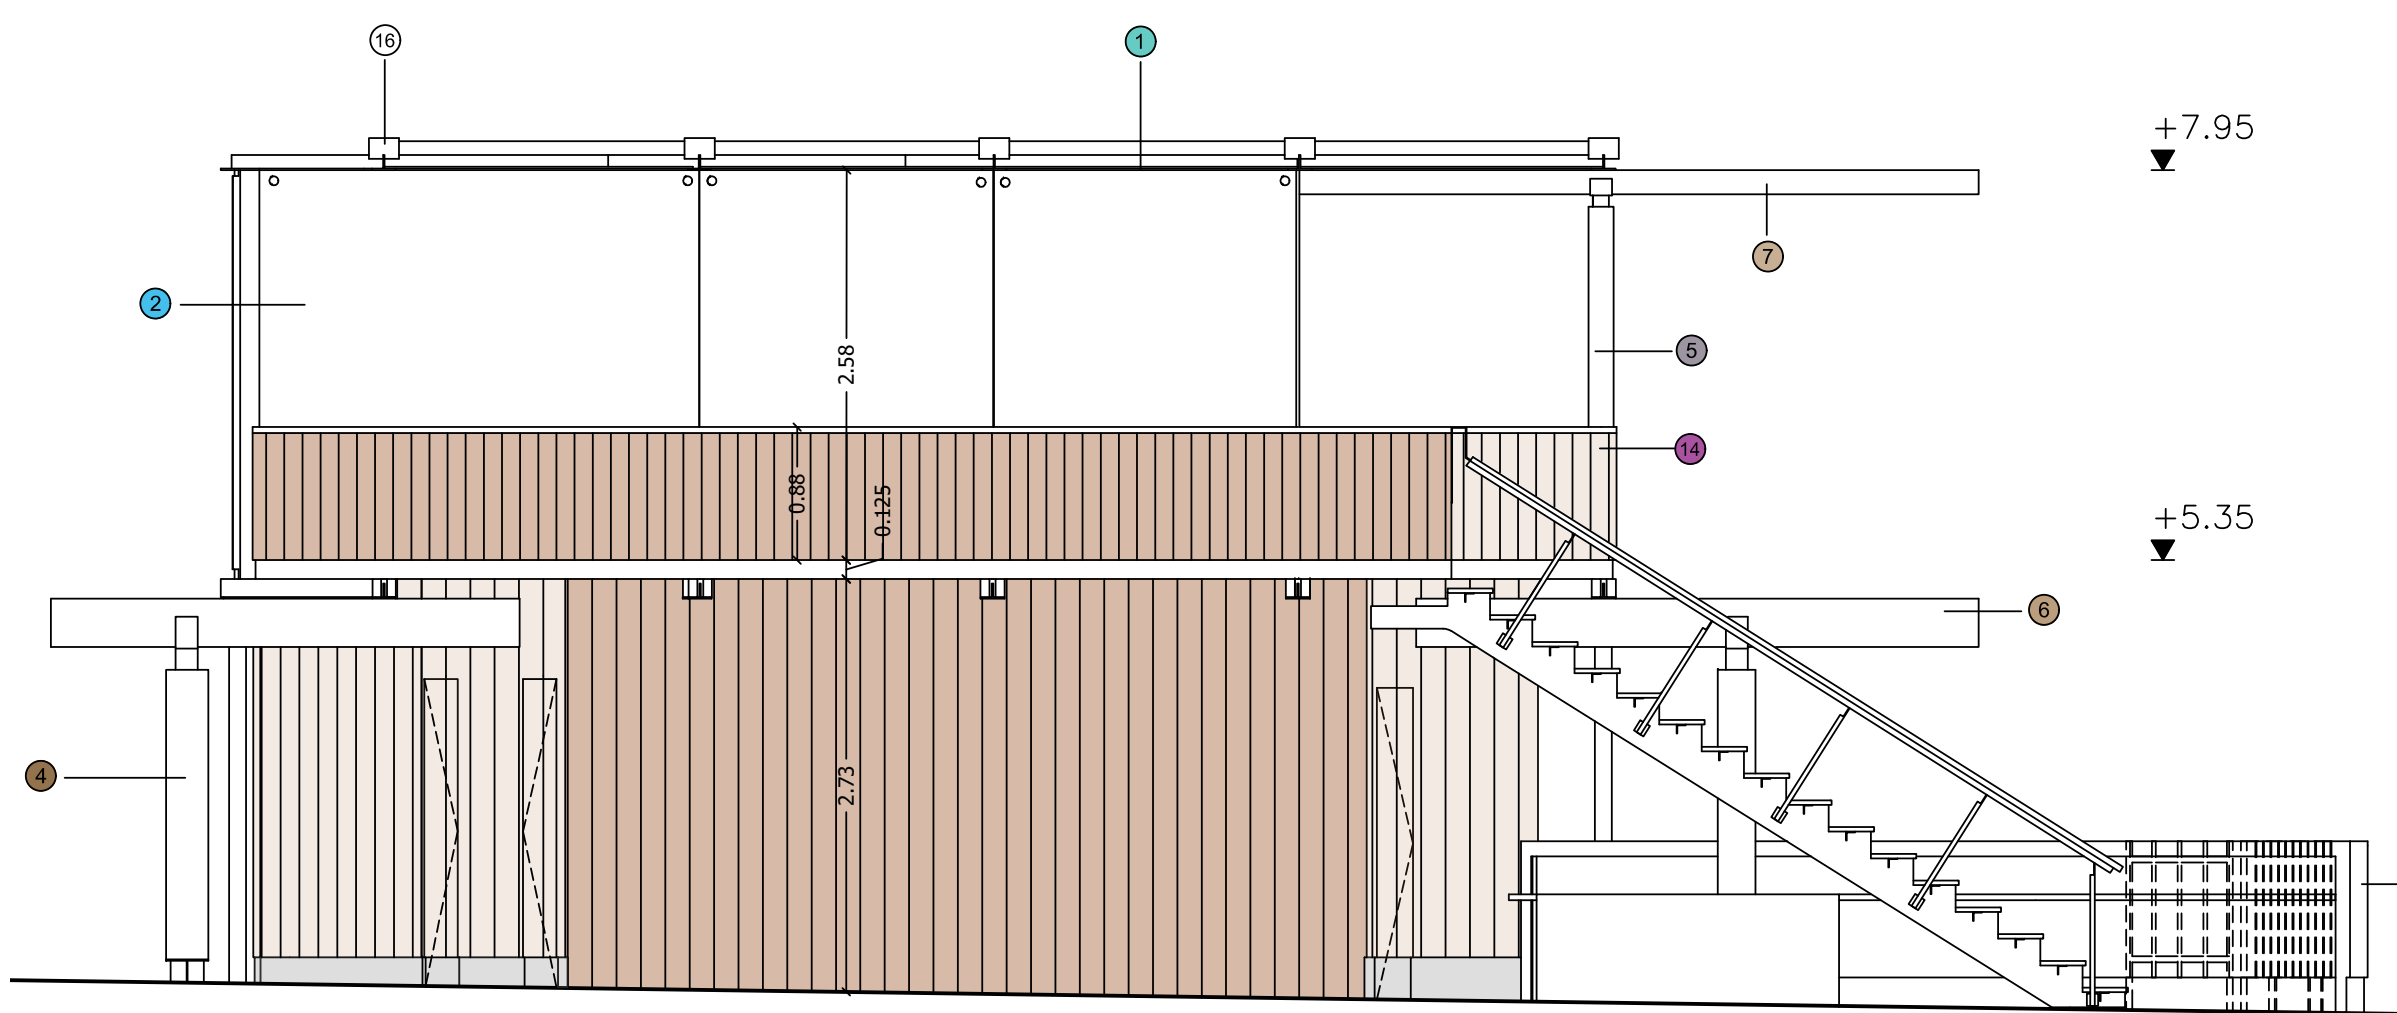


ΩΨΗ N1.6
ΚΛΙΜΑΚΑ 1:50

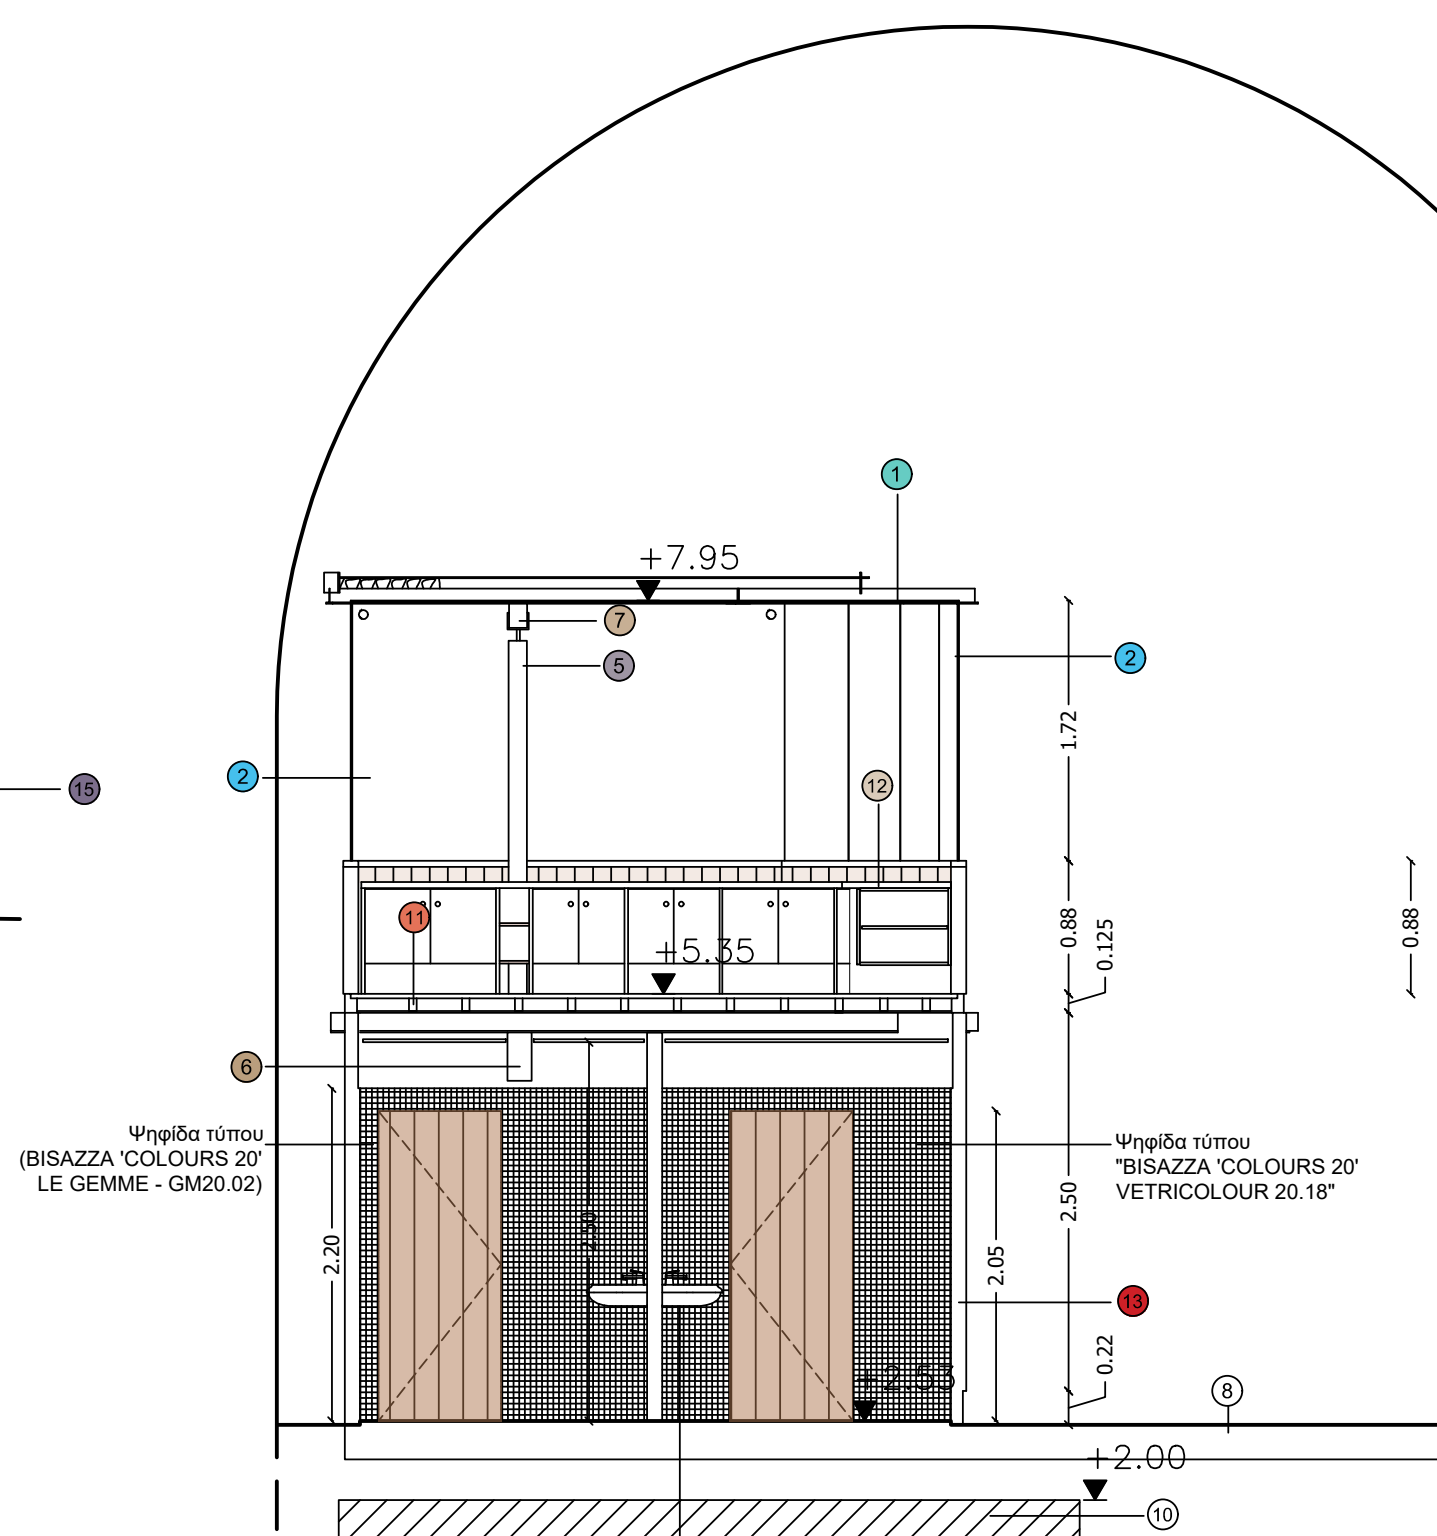


ΤΟΜΗ N1.3
ΚΛΙΜΑΚΑ 1:50

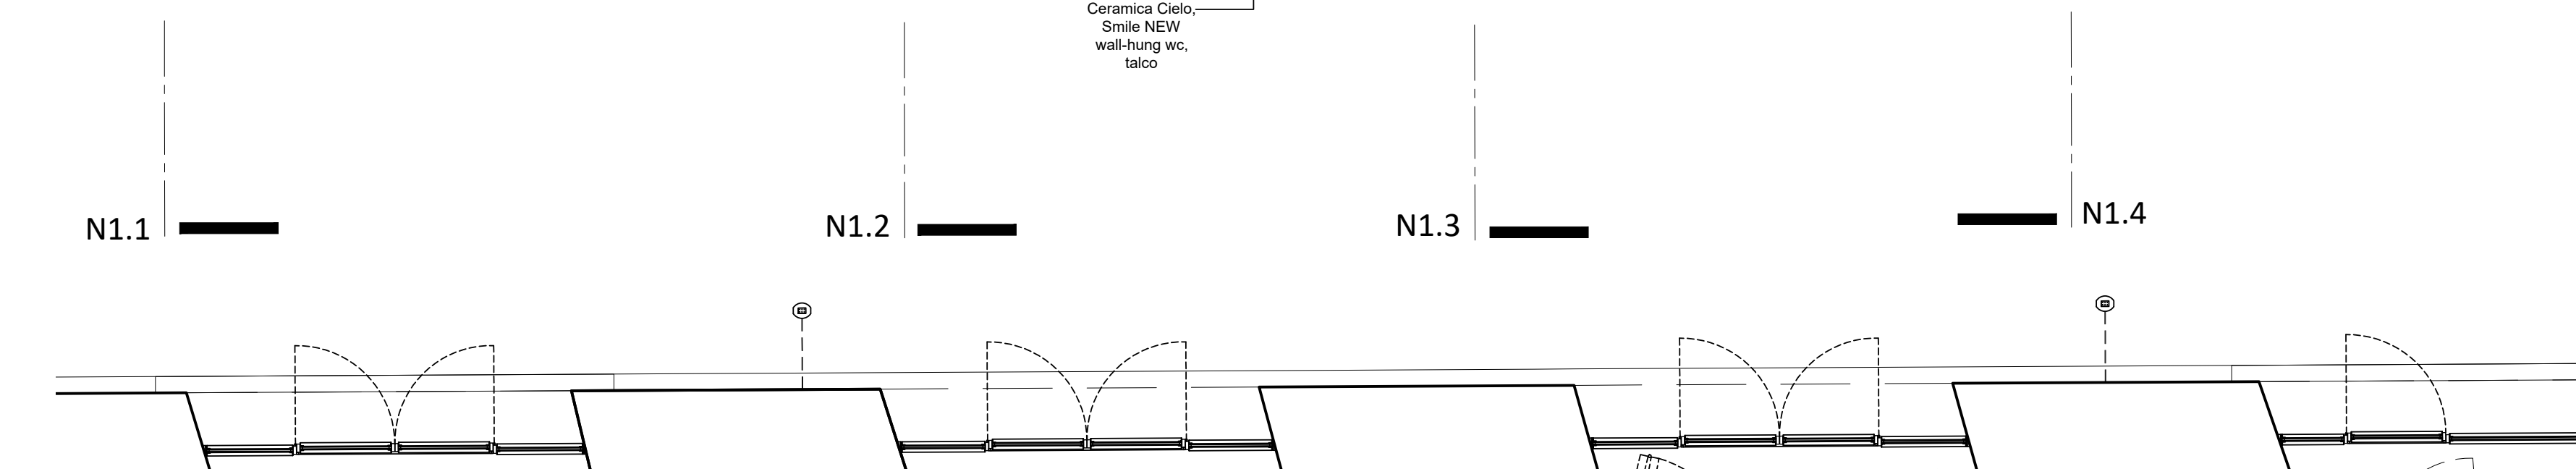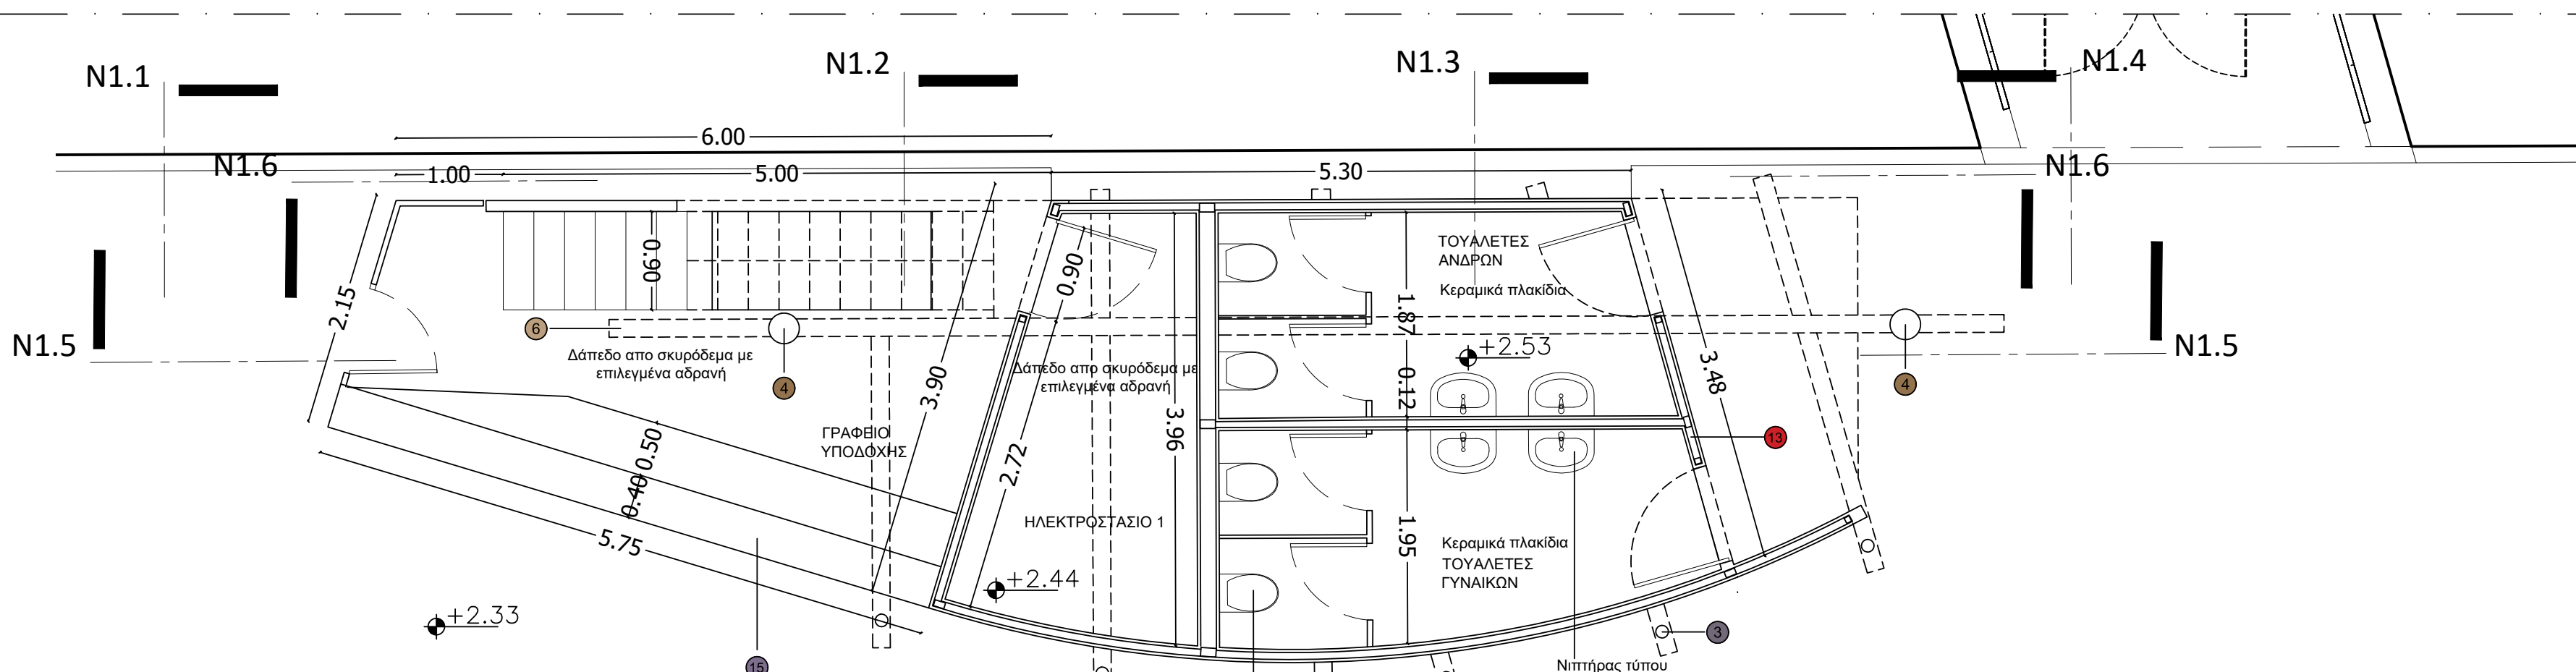

ΚΑΤΟΨΗ +4.00
ΚΛΙΜΑΚΑ 1:50

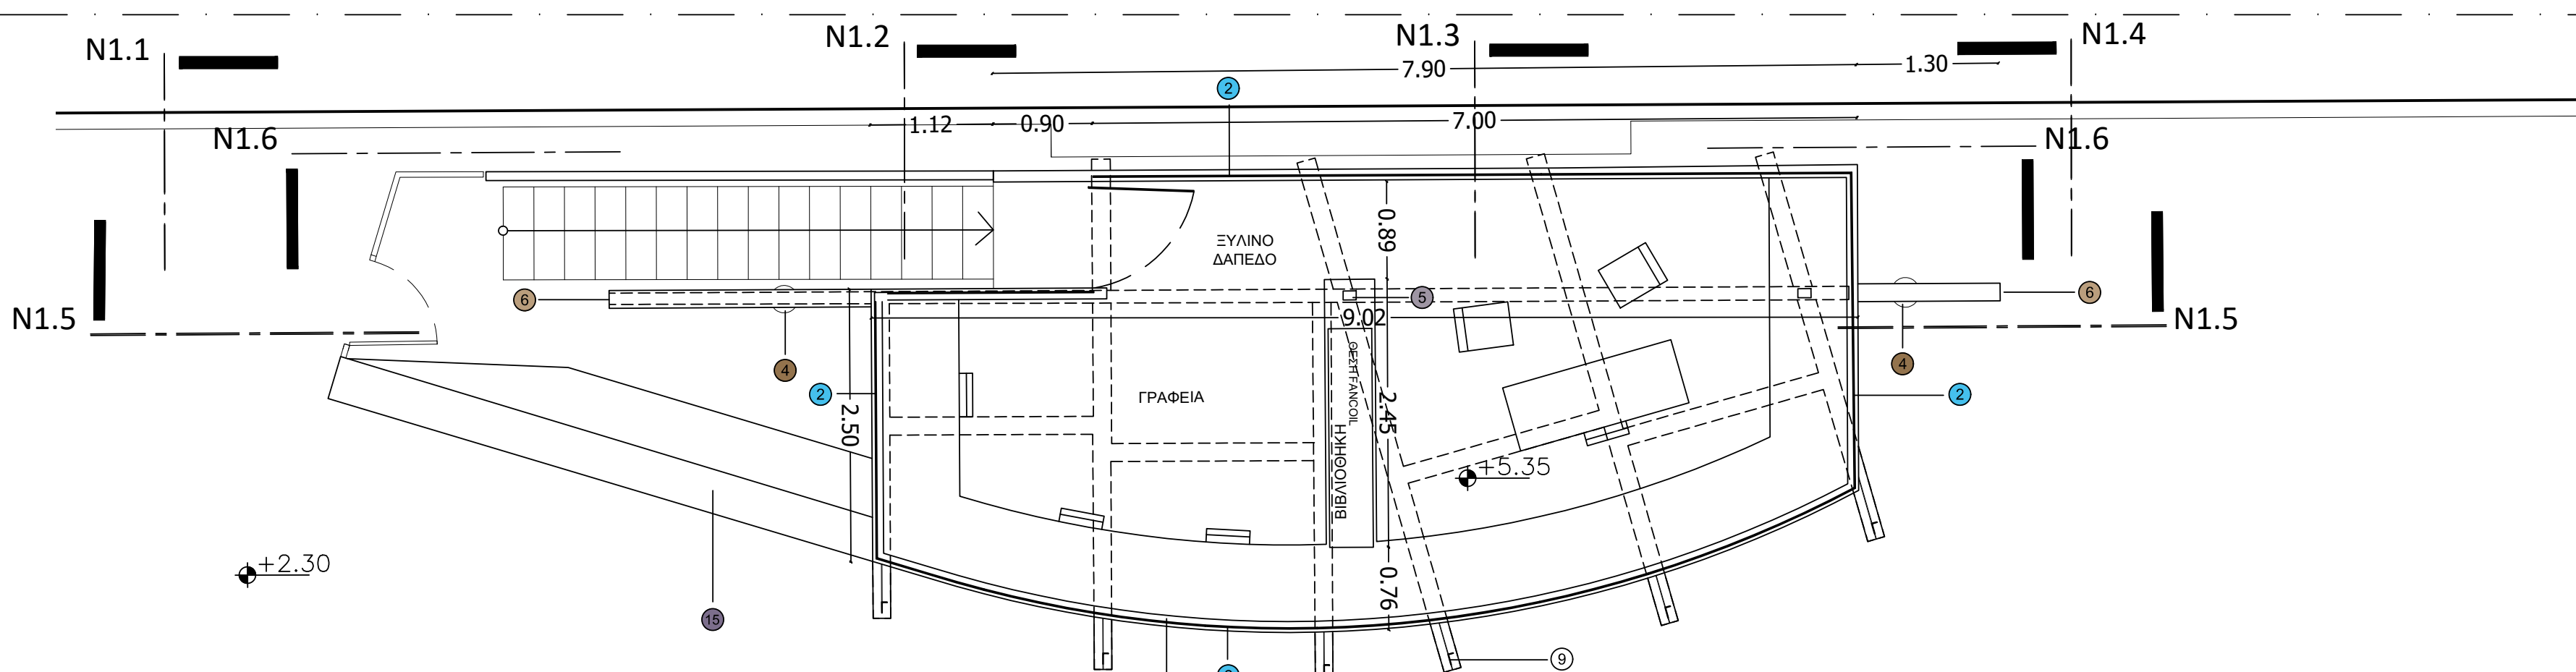

ΚΑΤΟΨΗ +6.70
ΚΛΙΜΑΚΑ 1:50

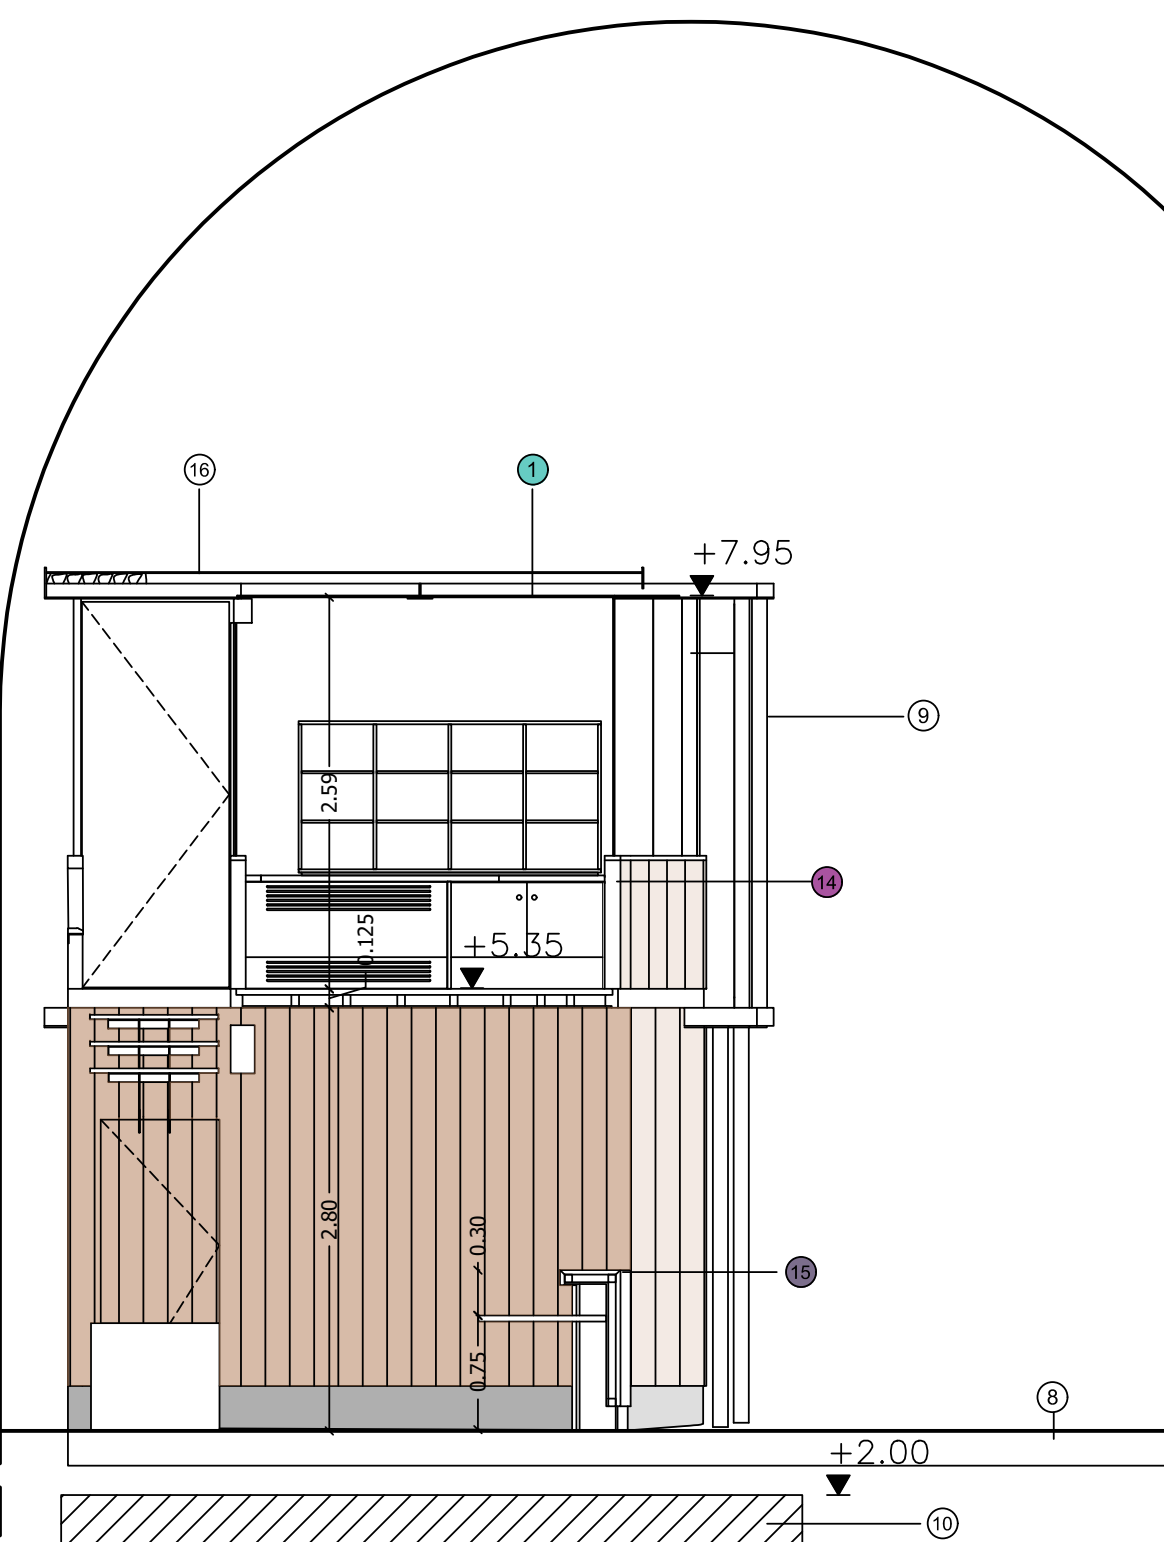

ΤΟΜΗ N1.2
ΚΛΙΜΑΚΑ 1:50

ΥΠΟΜΝΗΜΑ

- Υαλοπλάκες Laminated 12 mm (5 tempered + 5 tempered)
- Υαλοπλάκες Laminated 10 mm (5 tempered + 5 tempered)
- Κυκλική κολλοδοκός γαλβανισμένου χάλυβα CHS 114.3 x 5
- Εξόχνη κυκλική υποστυλότητα D280
- Εξόχνη υποστυλότητα 160 x 120
- Εξόχνη δοκός 320 x 160 mm
- Εξόχνη δοκός 160 x 120
- Δάπεδο από σκυρόδεμα με επικεχμύνη αβάνη, πάχος 23-25 cm
- Μεταλλική γωνία γαλβανισμένου χάλυβα 100x50x6 mm
- Κοιτοβραχίονας 40 cm
- Εξόχνη οριζόντιος δόκος πάχους 21mm
- Κόνιτρα πλακέ βελούδης 16mm
- Μεμβράνη σιλικόνης αβάνη
- Εξόχνη δοκός 70x50 mm
- Προσανατολισμένη στροφή 10cm
- Κόνιτρα πλακέ βελούδης 12mm
- Περιοδωροφύλαξη γυψοσανίδας
- Πάνελος ξυλείας πεύκης 4 cm
- Σανίδες ξυλείας 160 x 20mm
- Κόνιτρα πλακέ βελούδης 12mm
- Μεταλλικός σκελετός
- Προσανατολισμένη και θερμαντική στροφή 5 cm
- Μονή γυαροστάθμη
- Σανίδες ξυλείας 120 x 20mm
- Κόνιτρα πλακέ βελούδης 12mm
- Μεταλλικός σκελετός
- Προσανατολισμένη και θερμαντική στροφή 5 cm
- Κόνιτρα πλακέ βελούδης 12mm
- Σανίδες ξυλείας 120 x 20mm
- Μαύρο δαπέδο, 2x2
- Μαύρο πλακάκι
- Μεταλλική κολλοδοκός 50x50x3 χιλ.
- Μετακινούμενη σκάκι



ΔΗΜΟΣ ΧΑΝΙΩΝ

ΤΕΧΝΙΚΗ ΥΠΗΡΕΣΙΑ ΔΗΜΟΥ ΧΑΝΙΩΝ

ΕΡΓΟ	ΑΠΟΚΑΤΑΣΤΑΣΗ ΤΟΥ ΜΝΗΜΕΙΑΚΟΥ ΚΤΗΡΙΑΚΟΥ ΣΥΓΚΡΟΤΗΜΑΤΟΣ ΤΩΝ ΕΠΙΤΑ (7) ΕΝΕΤΙΚΩΝ ΝΕΩΡΙΩΝ ΧΑΝΙΩΝ ΜΕ : Α. ΣΤΑΤΙΚΗ ΕΝΙΣΧΥΣΗ Β. ΠΡΟΣΘΗΚΗ ΕΣΩΤΕΡΙΚΩΝ ΕΞΟΧΤΩΝ - ΠΑΤΑΡΙΩΝ Γ. ΑΛΛΑΓΗ ΧΡΗΣΗΣ ΑΠΟ ΑΠΟΘΗΚΕΣ ΣΕ (α) ΧΩΡΟ ΣΥΝΑΘΡΟΙΣΗΣ ΚΟΙΝΟΥ (β) ΧΩΡΟ ΓΡΑΦΕΙΩΝ (γ) ΧΩΡΟ ΕΜΠΟΡΙΟΥ (δ) ΧΩΡΟ ΑΠΟΘΗΚΕΥΣΗΣ Βάσει της υπ. αρ. 528136/02-11-2023 έγκρισης ΥΠΠΟ			
	ΘΕΣΗ	ΔΗΜΟΣ ΧΑΝΙΩΝ - ΑΚΤΗ ΕΝΩΣΕΩΣ - Ο.Τ.259		
	ΜΕΛΕΤΗ	ΑΡΧΙΤΕΚΤΟΝΙΚΗ ΜΕΛΕΤΗ (ΠΡΟΤΑΣΗ)		
	ΘΕΜΑ ΣΧΕΔΙΟΥ	ΚΑΤΑΣΚΕΥΗ ΝΕΩΡΙΟΥ 1 ΚΑΤΟΨΕΙΣ - ΤΟΜΕΙΣ - ΩΨΕΙΣ		ΑΡ. ΣΧΕΔΙΟΥ 31
ΚΛΙΜΑΚΑ	1:50		M.E. 16	
ΜΕΛΕΤΗΤΕΣ	ΤΕΧΝΙΚΗ ΥΠΗΡΕΣΙΑ ΔΗΜΟΥ ΧΑΝΙΩΝ ΑΝΤΩΝΙΟΣ ΜΥΛΩΝΑΣ, ΑΡΧΙΝΑΣ ΜΗΧ/ΚΟΣ ΜΑΡΓΑΡΙΤΑ ΜΠΑΤΑΚΗ, ΑΡΧΙΝΑΣ ΜΗΧ/ΚΟΣ			
ΣΥΜΒΟΥΛΟΙ ΜΕΛΕΤΗΣ	ΠΟΛΥΤΕΧΝΕΙΟ ΚΡΗΤΗΣ ΕΠΙΣΤΗΜΟΝΙΚΟΣ ΥΠΕΥΘΥΝΟΣ: ΝΙΚ.ΣΚΟΥΤΕΛΗΣ, ΑΡΧΙΝΑΣ ΜΗΧ/ΚΟΣ			
ΧΡΟΝΟΣ ΜΕΛΕΤΗΣ	ΜΑΡΤΙΟΣ 2024			
ΕΓΚΡΙΣΕΙΣ	ΕΛΕΓΧΘΗΚΕ Ο Προϊστάμενος Τμήματος Παύλος Πάλης Χανίων		ΘΕΩΡΗΘΗΚΕ Ο Αναπλ.Διευθυντής Τεχνικής Υπηρεσίας Χανίων	
	Αντώνιος Μυλωνάς Αρχινας Μηχ/κός		Γεώργιος Ευθυμίου Μηχ/κός	