



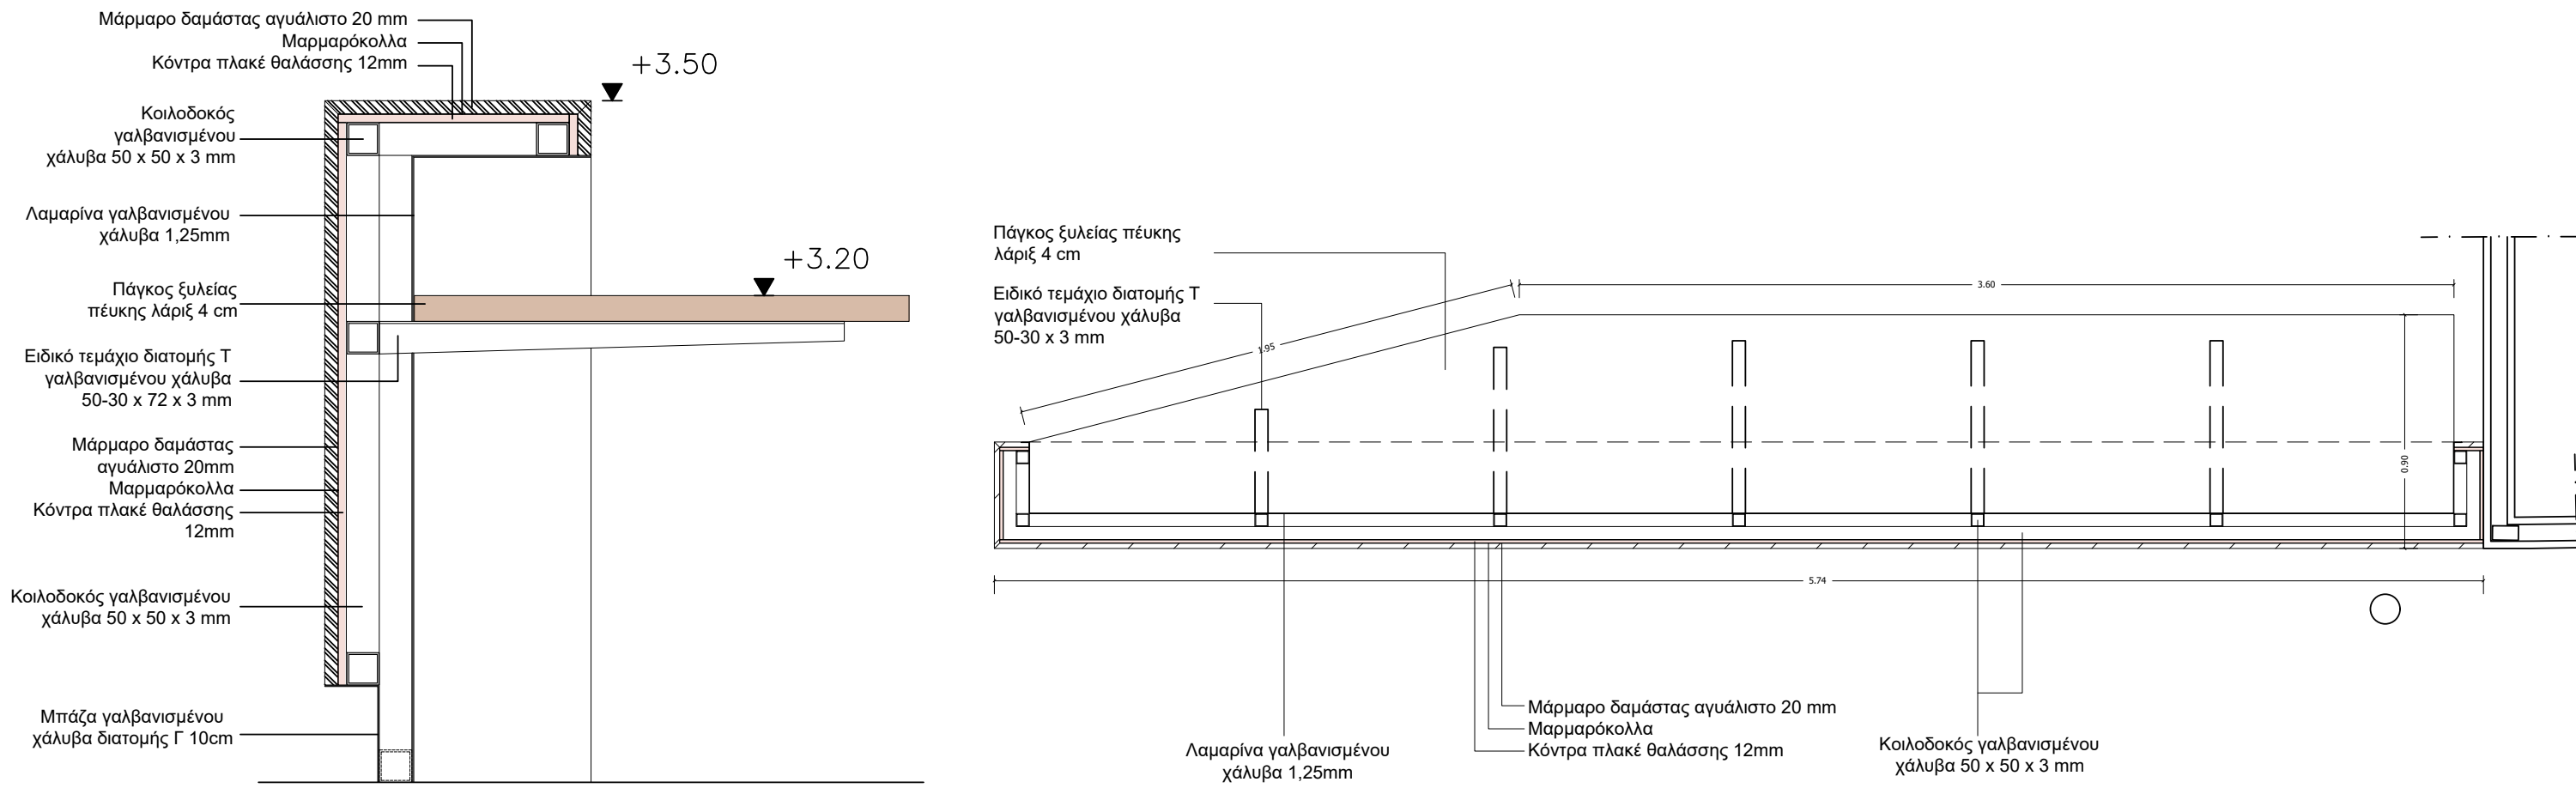


Y1.2\_ΤΟΜΗ ΠΑΓΚΟΥ ΚΑΙ ΓΡΑΦΕΙΟΥ ΥΠΟΔΟΧΗΣ  
ΚΑΤΑΣΚΕΥΗ N1  
ΚΛ. 1/10

Y1.1\_ΚΑΤΩΨΗ ΠΑΓΚΟΥ ΚΑΙ ΓΡΑΦΕΙΟΥ ΥΠΟΔΟΧΗΣ  
ΚΑΤΑΣΚΕΥΗ N1  
ΚΛ. 1/25

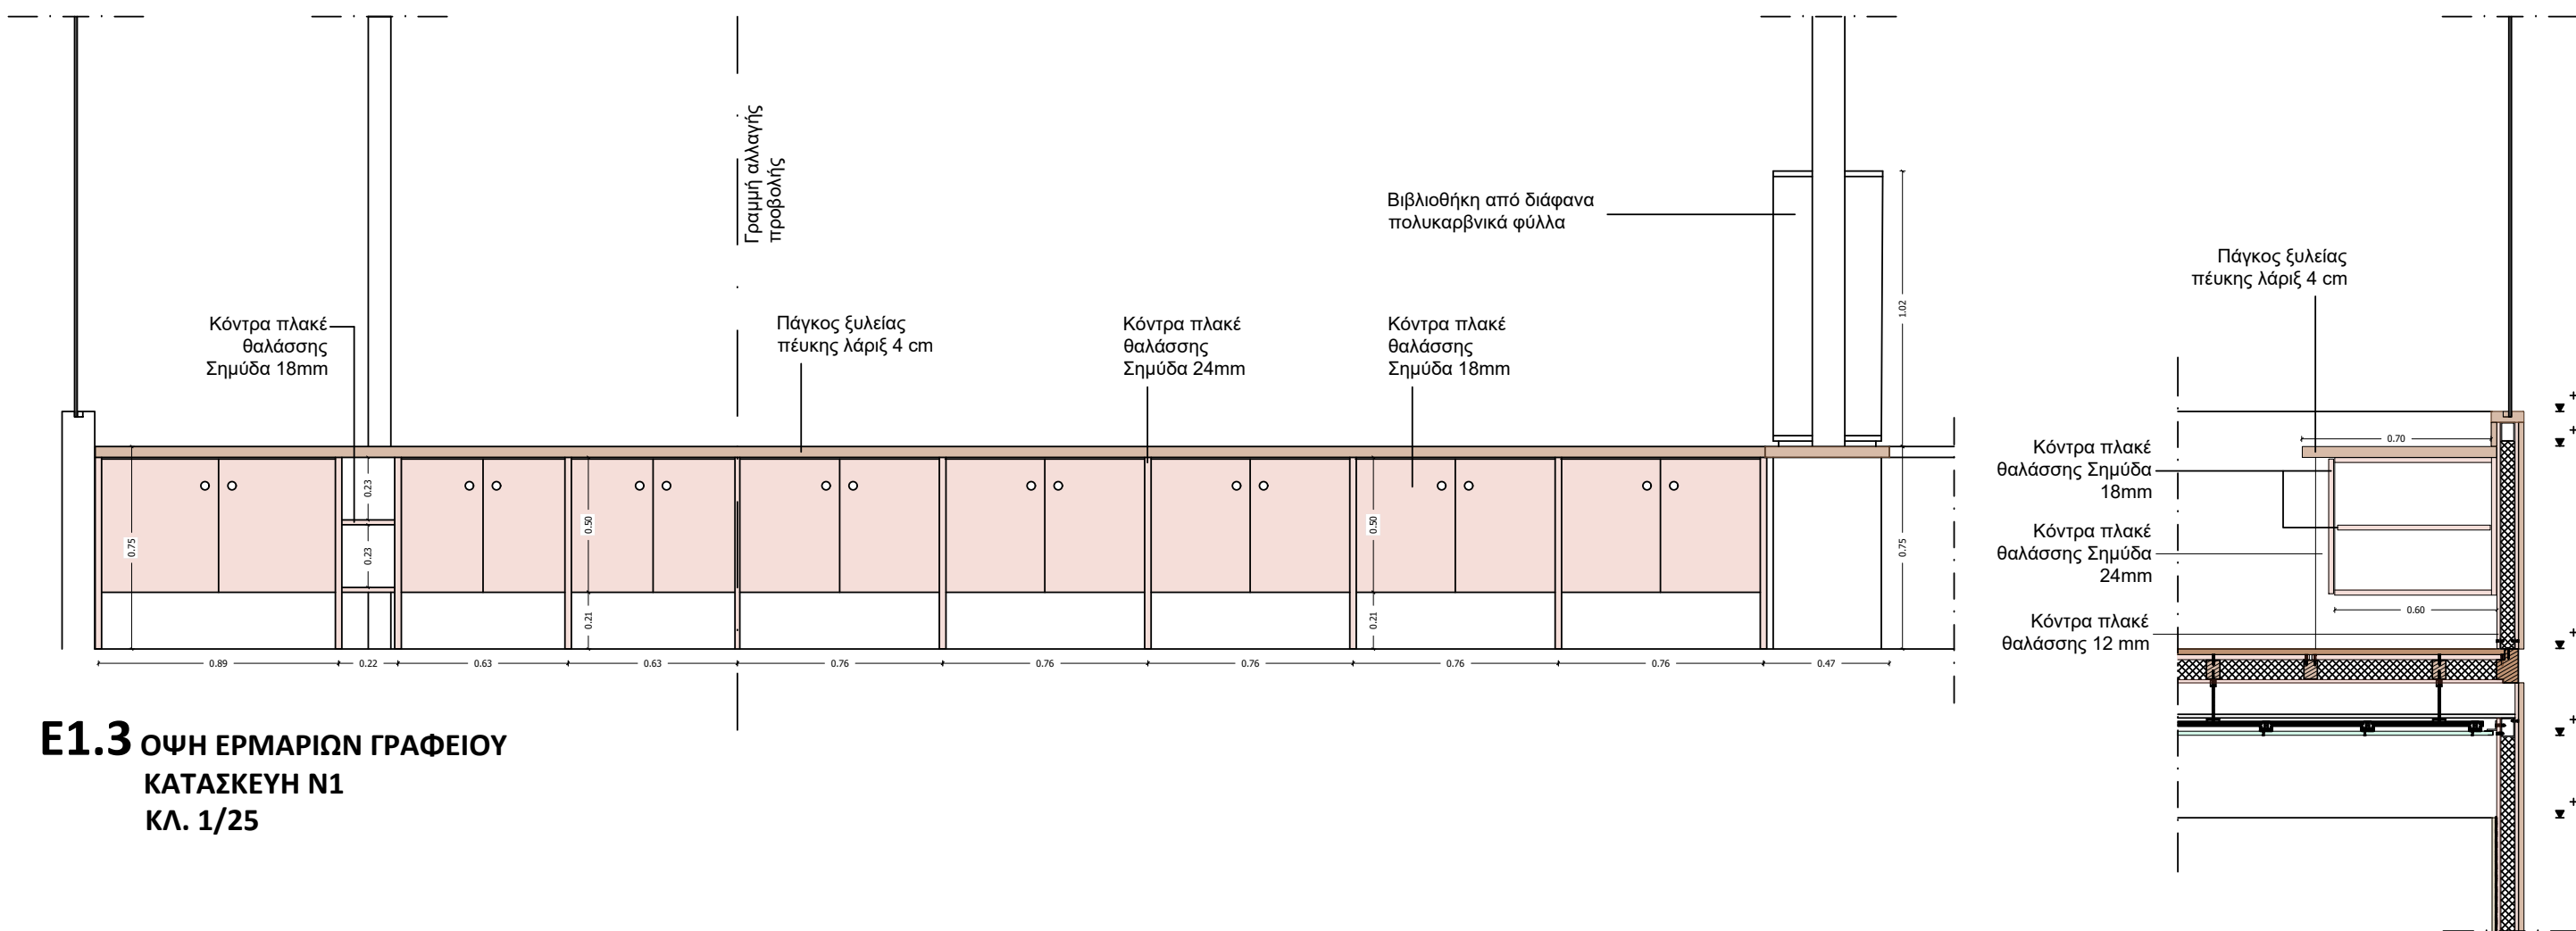


E1.3\_ΟΨΗ ΕΡΜΑΡΙΩΝ ΓΡΑΦΕΙΟΥ  
ΚΑΤΑΣΚΕΥΗ N1  
ΚΛ. 1/25

E1.2\_ΤΟΜΗ ΕΡΜΑΡΙΩΝ ΓΡΑΦΕΙΟΥ  
ΚΑΤΑΣΚΕΥΗ N1  
ΚΛ. 1/25

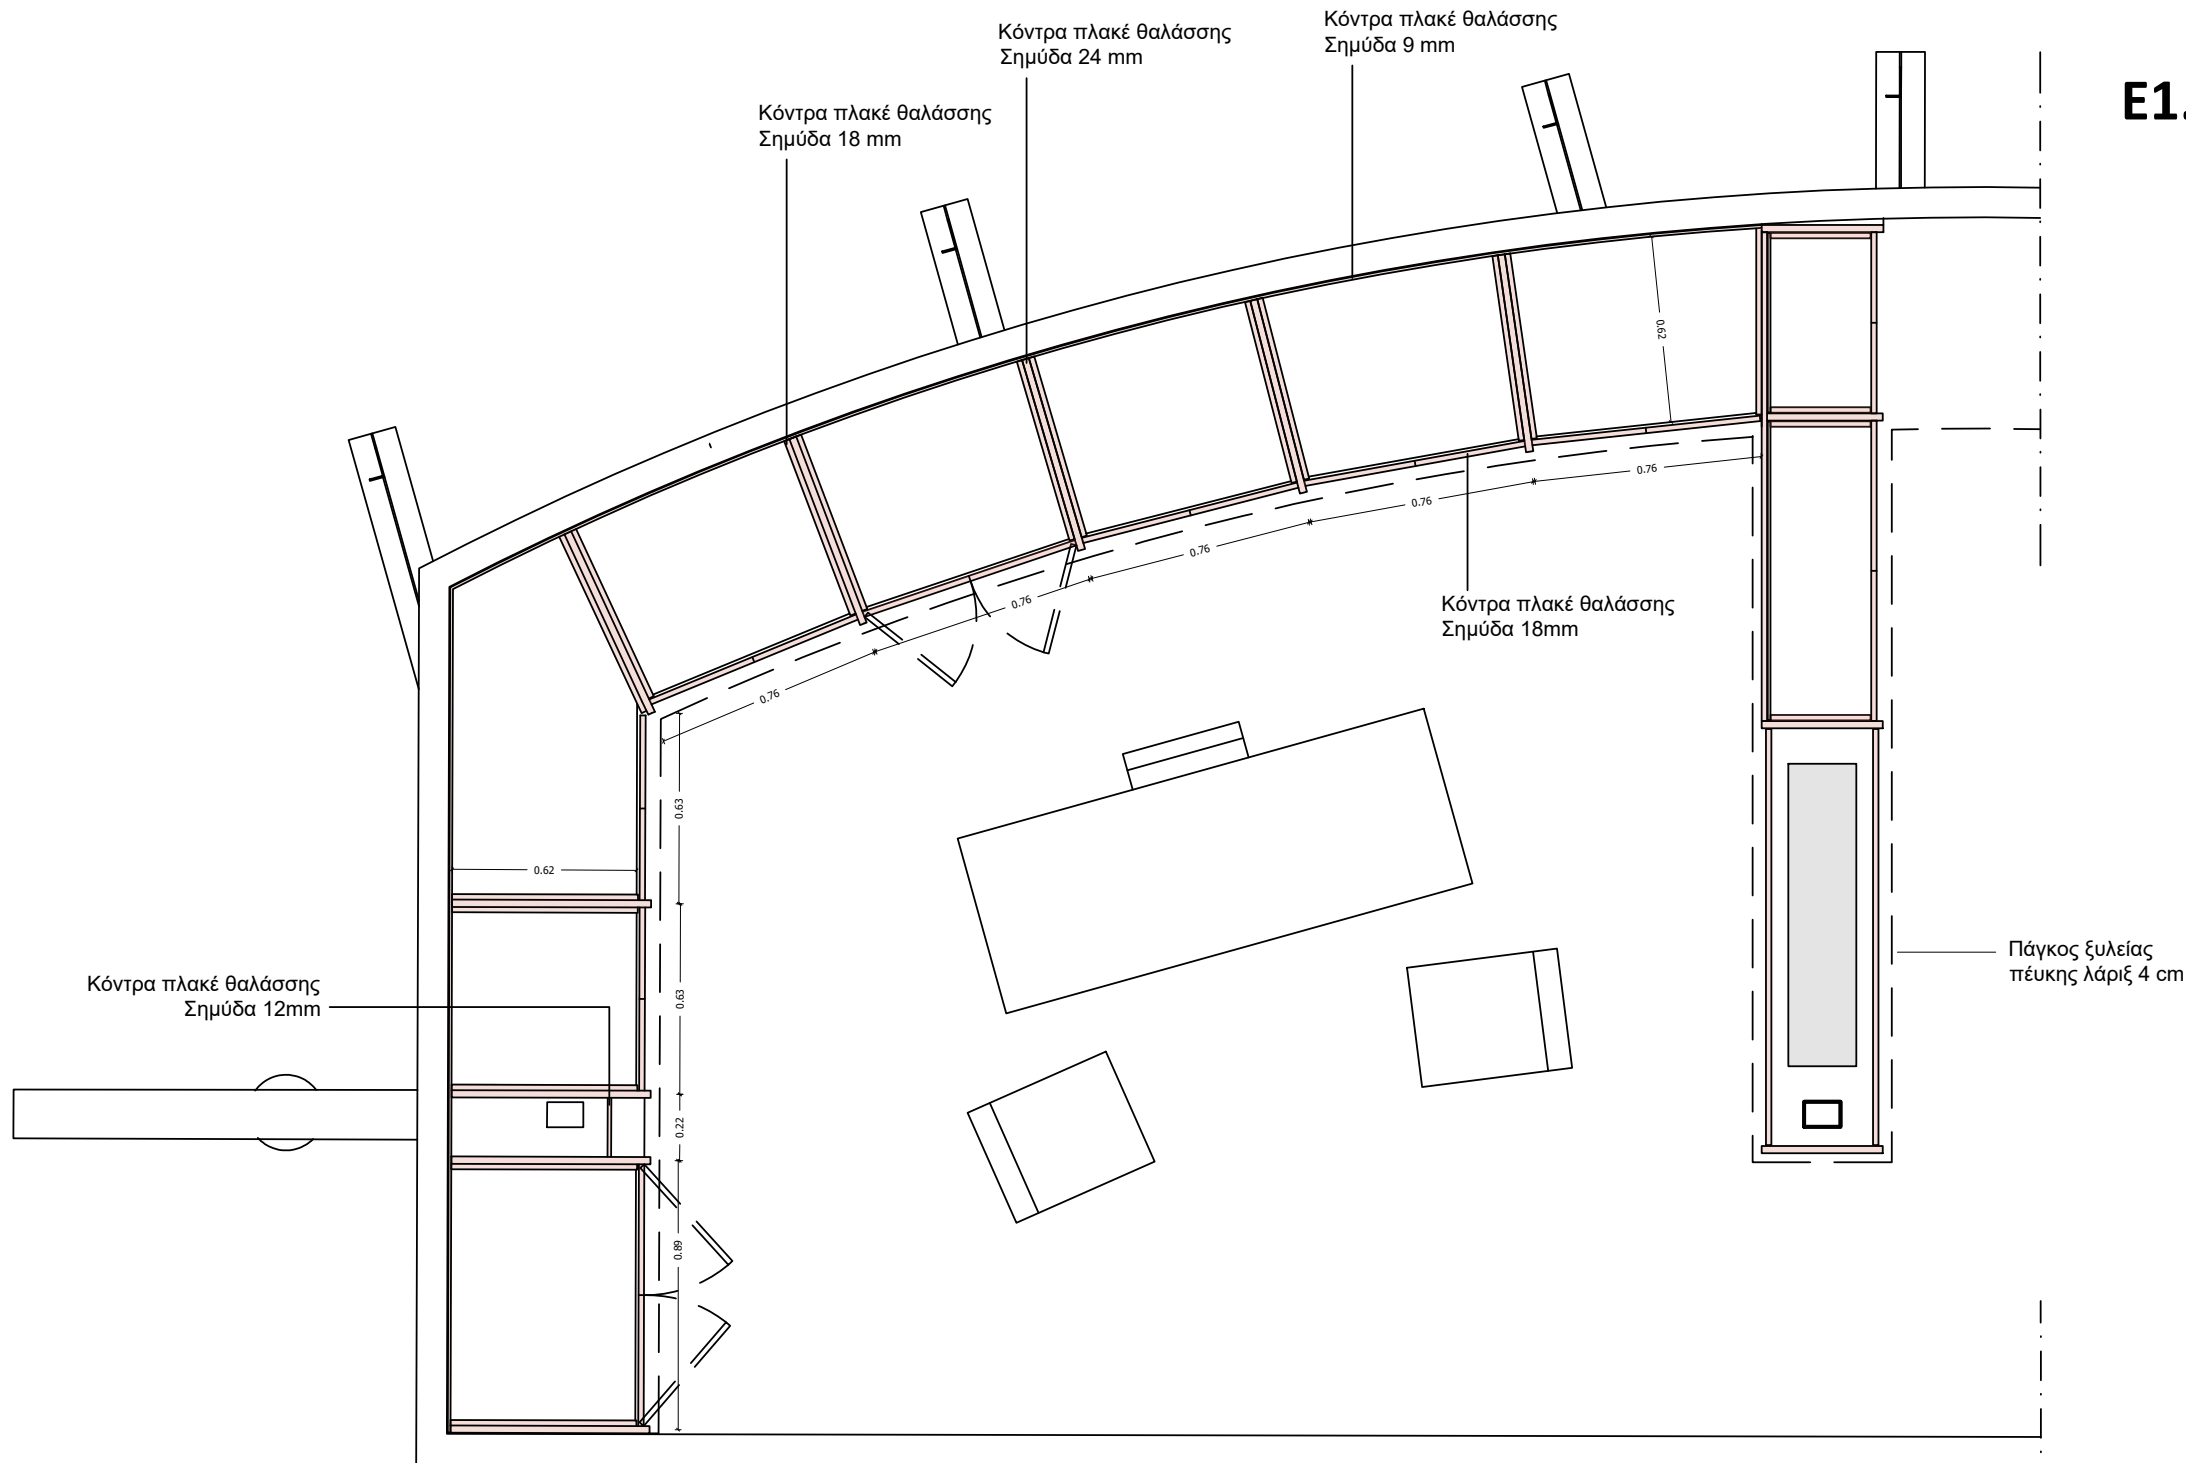

E1.1\_ΚΑΤΩΨΗ ΕΡΜΑΡΙΩΝ ΓΡΑΦΕΙΟΥ  
ΚΑΤΑΣΚΕΥΗ N1  
ΚΛ. 1/25

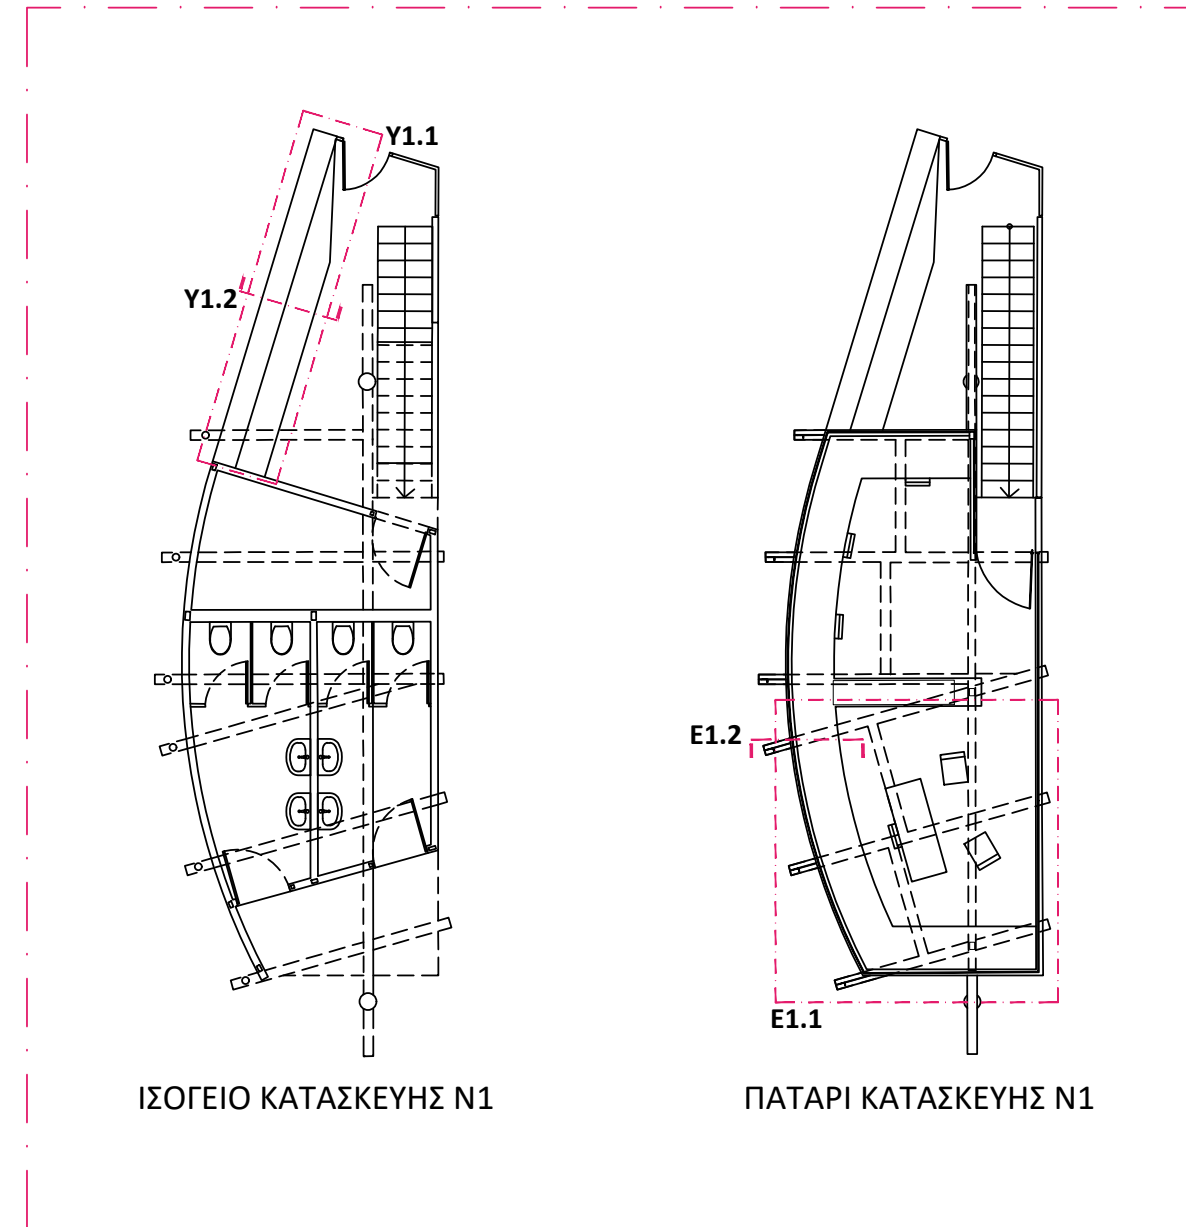

## ΔΗΜΟΣ ΧΑΝΙΩΝ

ΤΕΧΝΙΚΗ ΥΠΗΡΕΣΙΑ ΔΗΜΟΥ ΧΑΝΙΩΝ

ΕΡΓΟ ΑΠΟΚΑΤΑΣΤΑΣΗ ΤΟΥ ΜΝΗΜΕΙΑΚΟΥ ΚΤΗΡΙΑΚΟΥ ΣΥΓΚΡΟΤΗΜΑΤΟΣ ΤΩΝ ΕΠΤΑ (7) ΕΝΕΤΙΚΩΝ ΝΕΩΡΙΩΝ ΧΑΝΙΩΝ ΜΕ :  
Α. ΣΤΑΤΙΚΗ ΕΝΙΣΧΥΣΗ  
Β. ΠΡΟΣΘΗΚΗ ΕΣΩΤΕΡΙΚΩΝ ΕΞΩΣΤΩΝ - ΠΑΤΑΡΙΩΝ  
Γ. ΑΛΛΑΓΗ ΧΡΗΣΗΣ ΑΠΟ ΑΠΟΘΗΚΕΣ ΣΕ (α) ΧΩΡΟ ΣΥΝΑΘΡΟΙΣΗΣ ΚΟΙΝΟΥ (β) ΧΩΡΟ ΓΡΑΦΕΙΩΝ (γ) ΧΩΡΟ ΕΜΠΟΡΙΟΥ (δ) ΧΩΡΟ ΑΠΟΘΗΚΕΥΣΗΣ  
Βάσει της υπ. αρ. 526136/02-11-2023 έγκρισης ΥΠΠΟ

ΘΕΣΗ ΔΗΜΟΣ ΧΑΝΙΩΝ - ΑΚΤΗ ΕΝΩΣΕΩΣ - Ο.Τ.259

ΜΕΛΕΤΗ ΑΡΧΙΤΕΚΤΟΝΙΚΗ ΜΕΛΕΤΗ (ΠΡΟΤΑΣΗ)

ΘΕΜΑ ΣΧΕΔΙΟΥ ΚΑΤΑΣΚΕΥΗ ΝΕΩΡΙΟΥ 1 ΚΑΤΟΨΕΙΣ - ΤΟΜΕΣ - ΟΨΕΙΣ

ΑΡ. ΣΧΕΔΙΟΥ

34

ΚΛΙΜΑΚΑ 1:25, 1:10

ΜΕΛΕΤΗΤΕΣ ΑΝΤΩΝΙΟΣ ΜΥΛΩΝΑΣ, ΑΡΧ/ΝΑΣ ΜΗΧ/ΚΟΣ ΜΑΡΓΑΡΙΤΑ ΜΠΑΤΑΚΗ, ΑΡΧ/ΝΑΣ ΜΗΧ/ΚΟΣ

Μ.Ε. 19

ΣΥΜΒΟΥΛΟΙ ΜΕΛΕΤΗΣ ΠΟΛΥΤΕΧΝΕΙΟ ΚΡΗΤΗΣ ΕΠΙΣΤΗΜΟΝΙΚΟΣ ΥΠΕΥΘΥΝΟΣ: ΝΙΚ.ΣΚΟΥΤΕΛΗΣ, ΑΡΧ/ΝΑΣ ΜΗΧ/ΚΟΣ

ΧΡΟΝΟΣ ΜΕΛΕΤΗΣ ΜΑΡΤΙΟΣ 2024

ΕΓΚΡΙΣΕΙΣ

ΕΛΕΓΧΘΗΚΕ

Ο Προϊστάμενος Τμήματος Παλιάς Πόλης Χανίων

ΘΕΩΡΗΘΗΚΕ

Ο Αναπλ.Διευθυντής Τεχνικής Υπηρεσίας Χανίων

Αντώνιος Μυλωνάς  
Αρχ/νας Μηχ/κός

Γεώργιος Ευθυμίου  
Μηχ/γος Μηχ/κός