




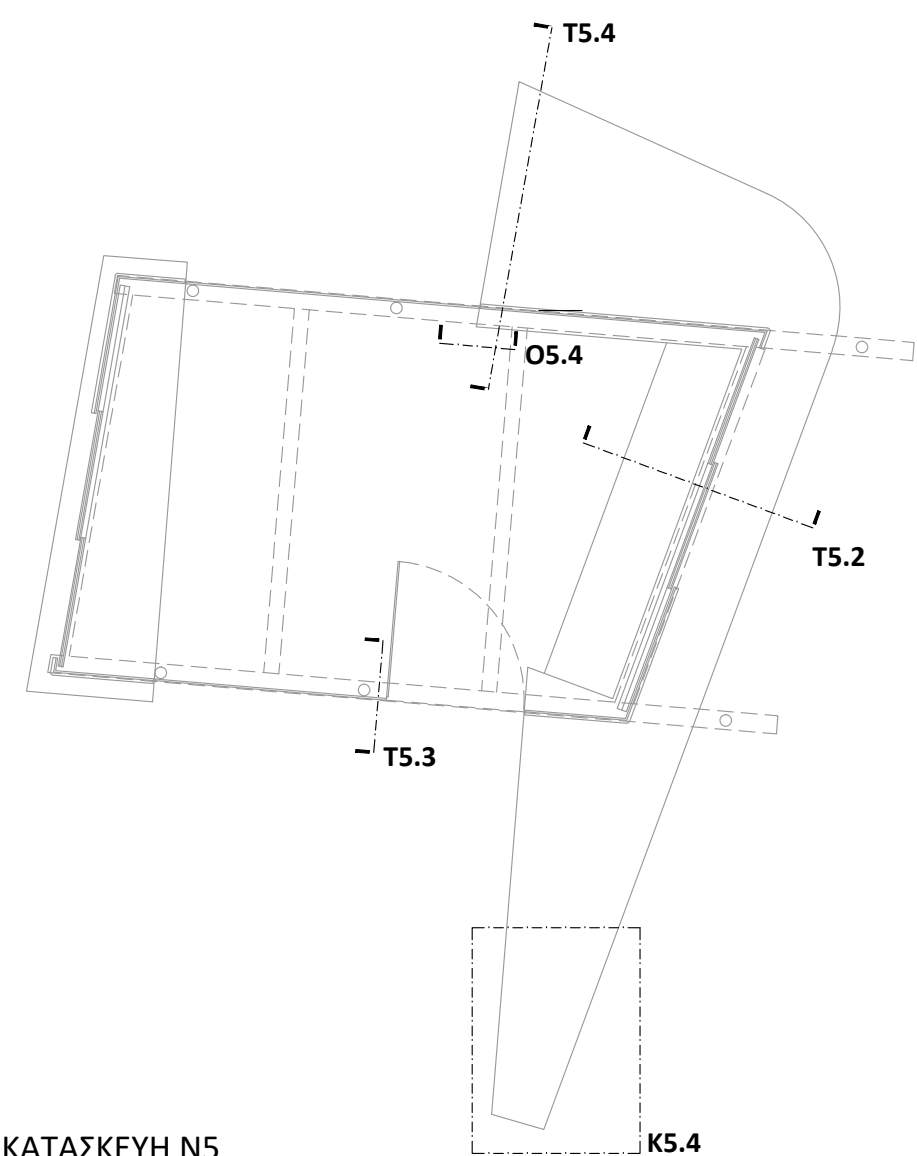


ΚΑΤΑΣΚΕΥΗ Ν5

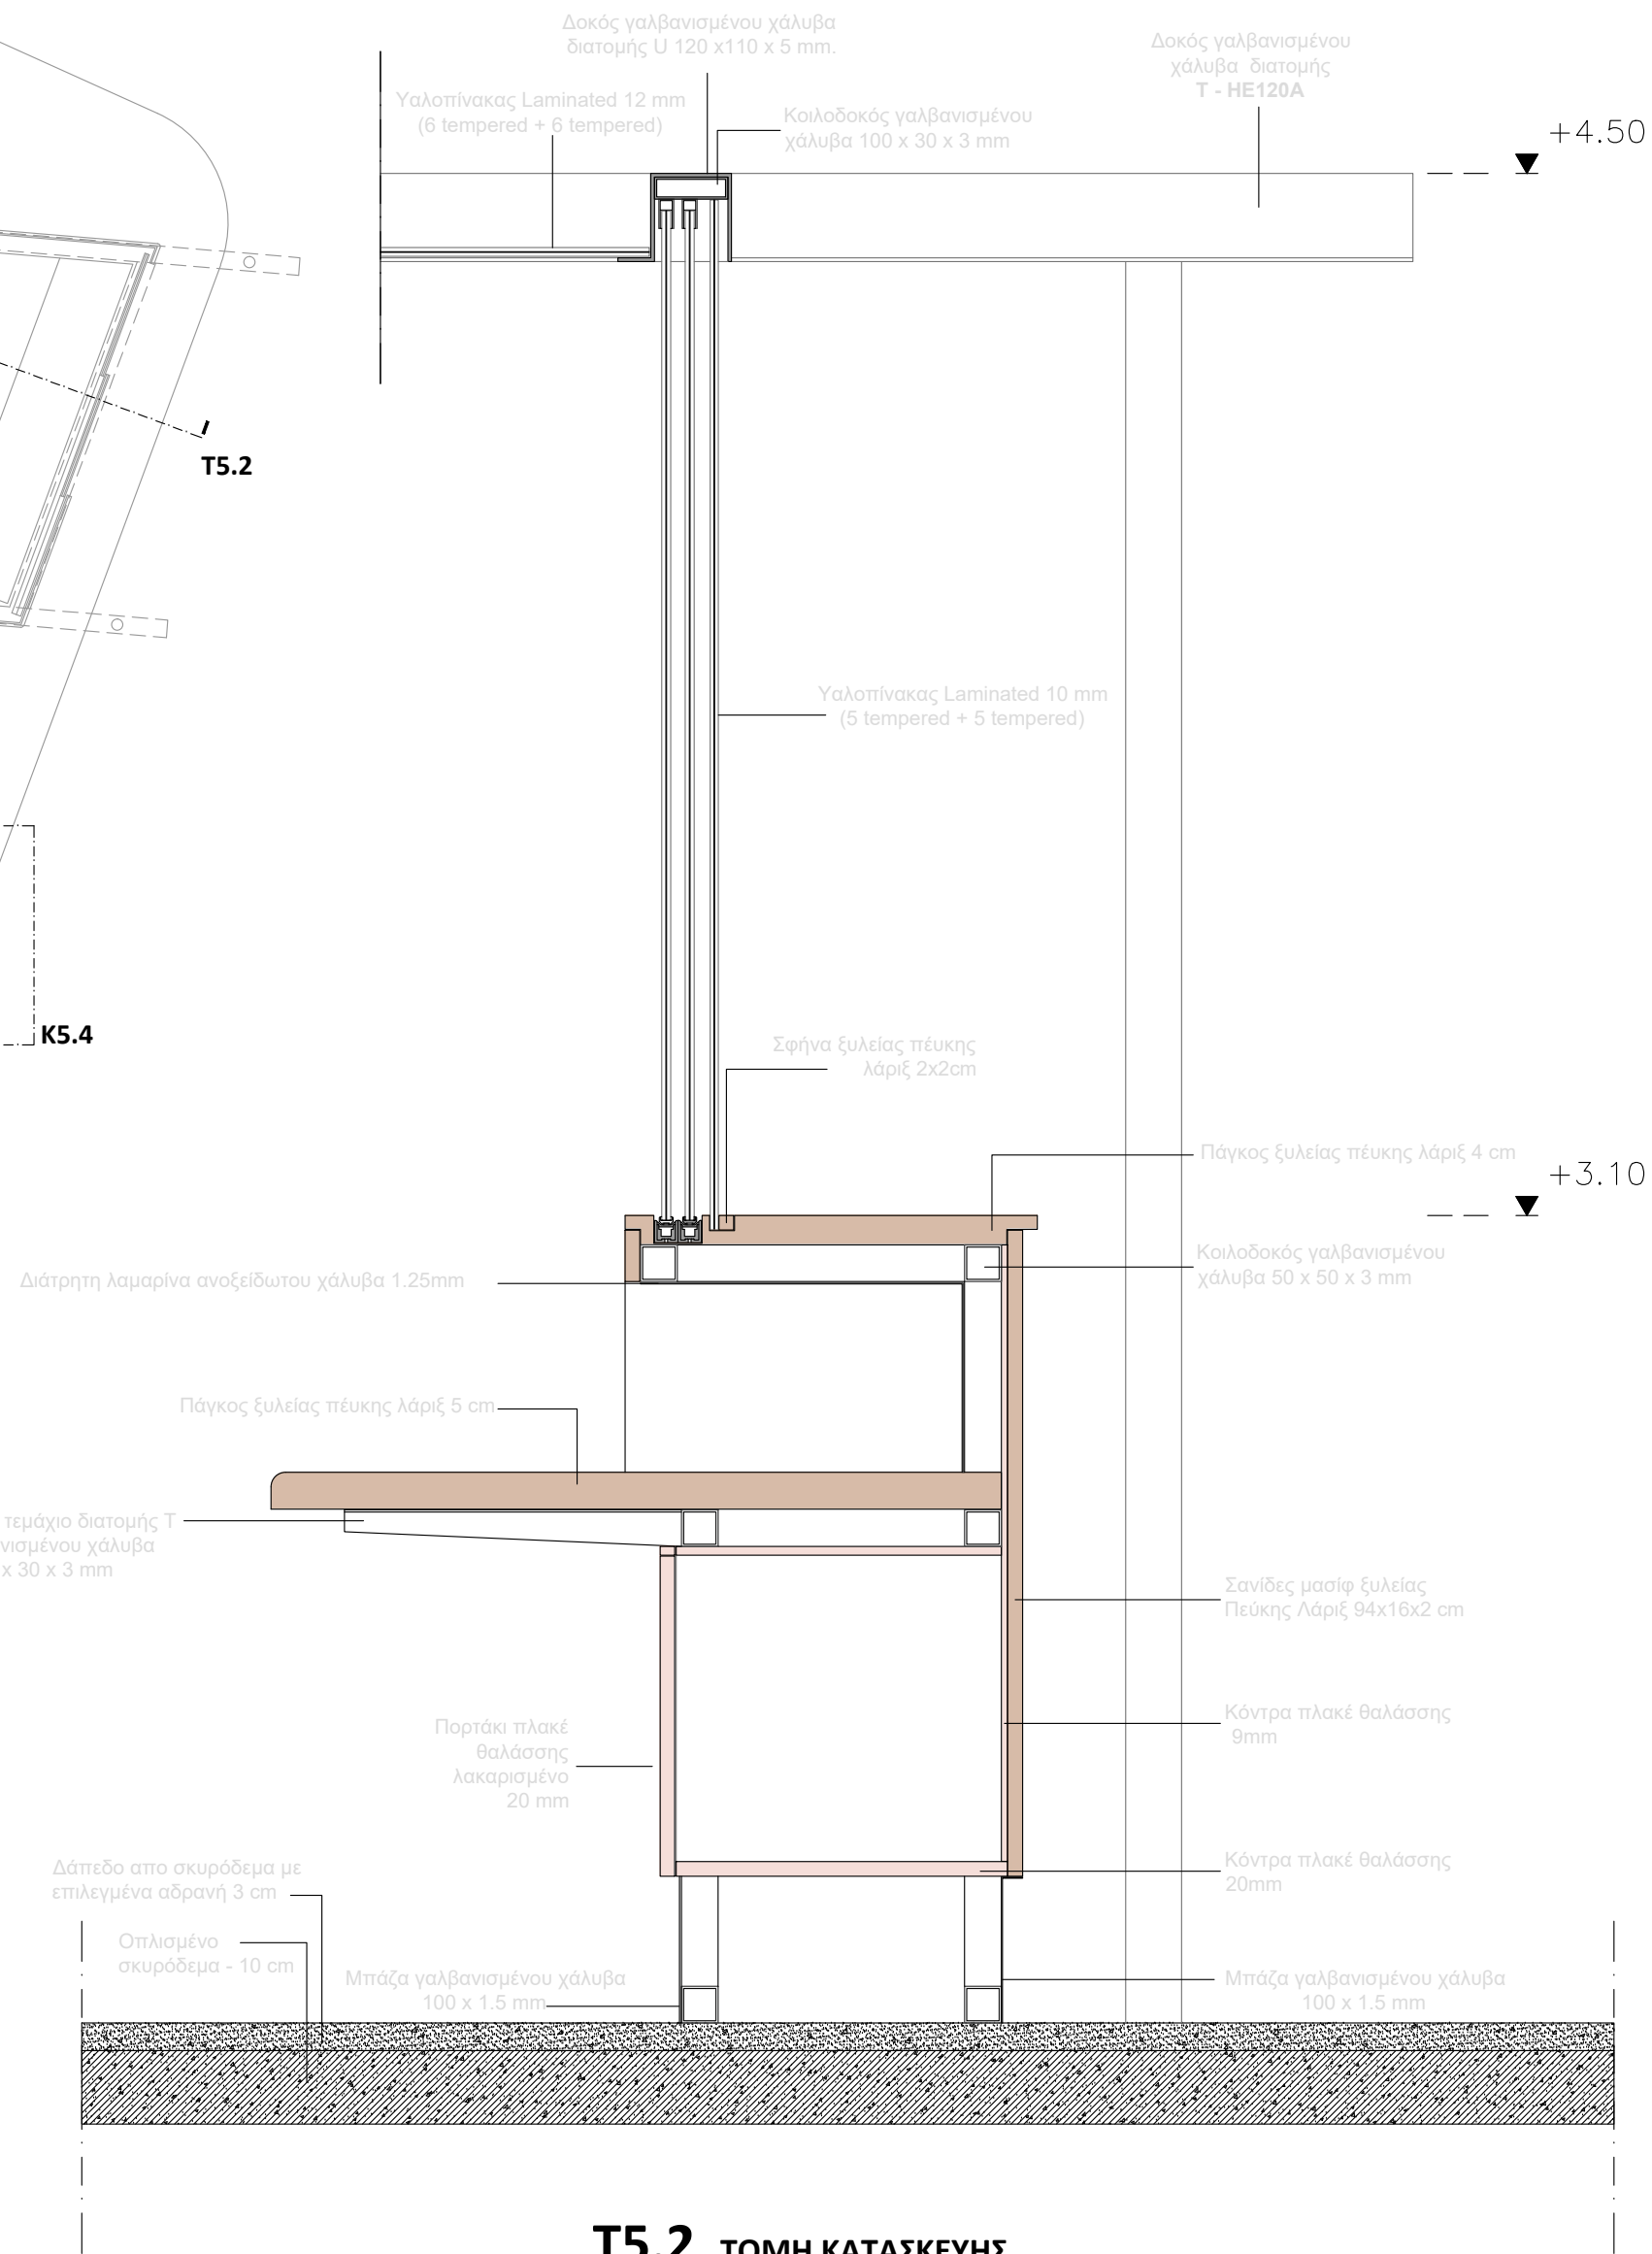


T5.2\_ΤΟΜΗ ΚΑΤΑΣΚΕΥΗΣ  
ΚΑΤΑΣΚΕΥΗ Ν5  
ΚΛ. 1/10

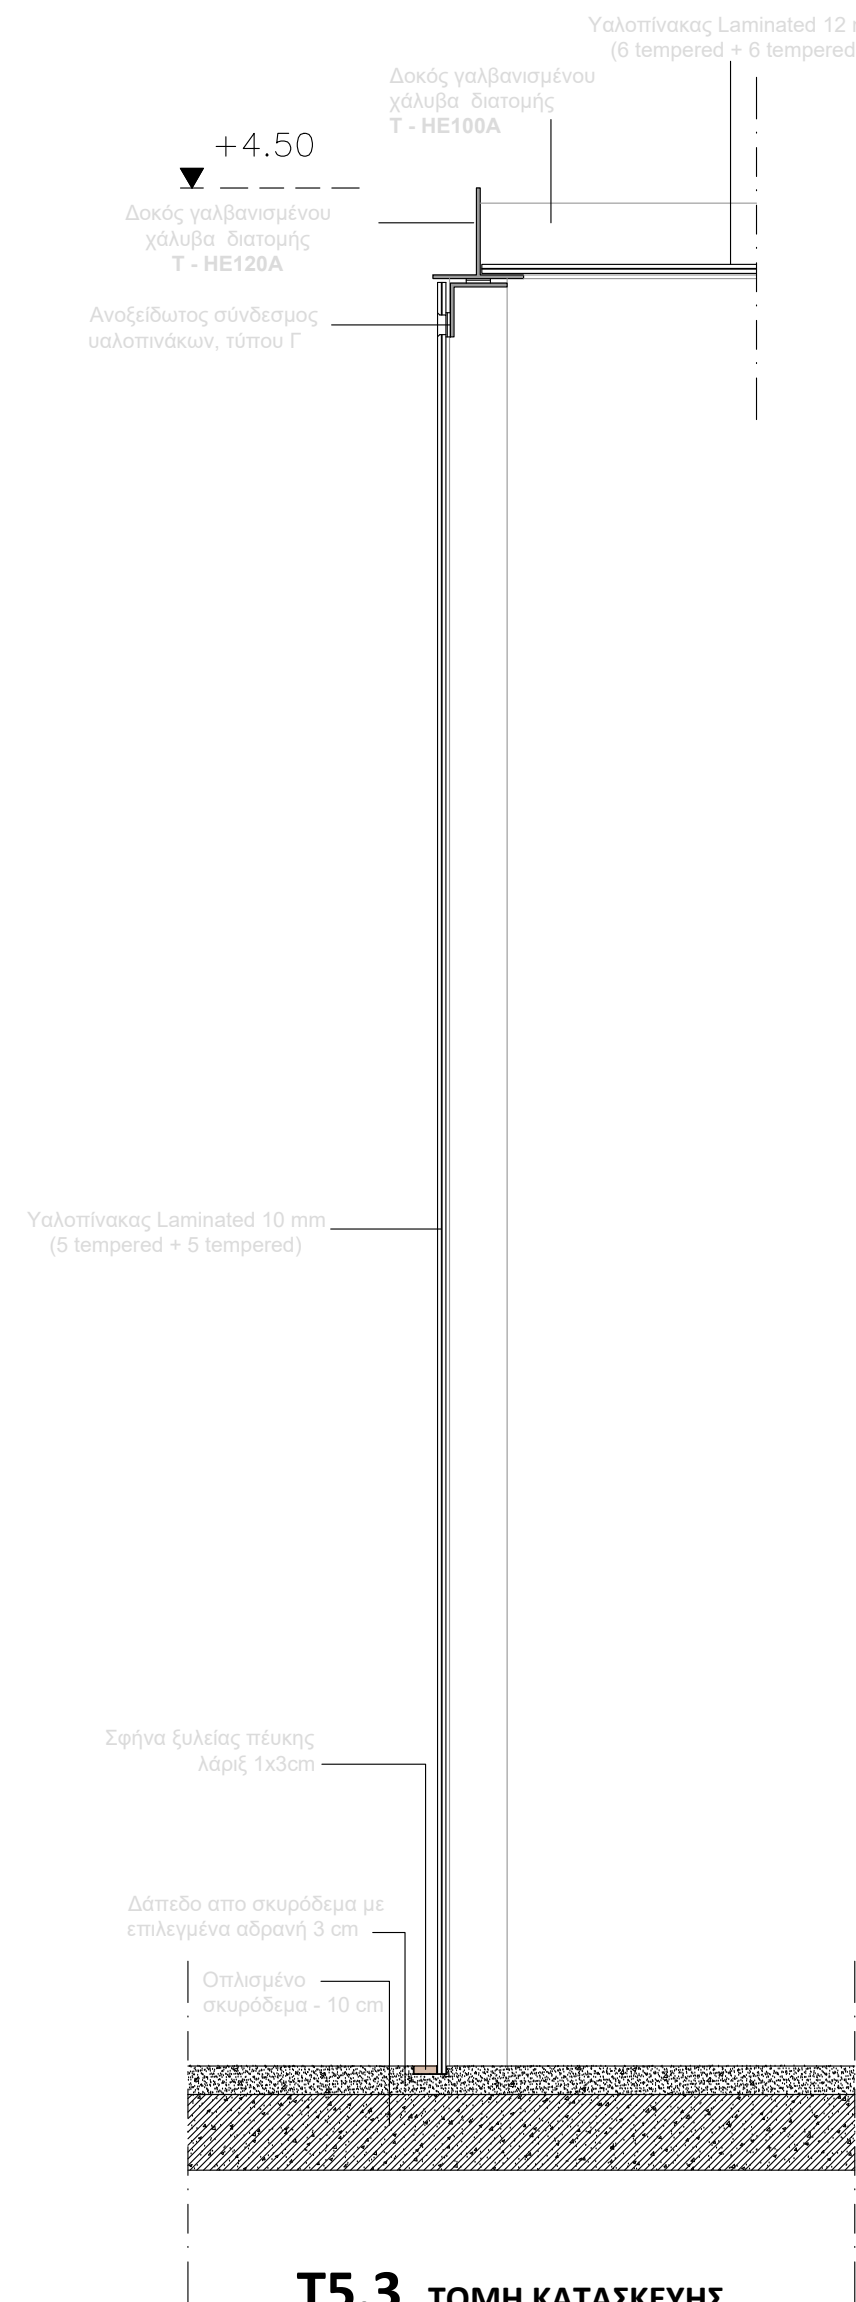

T5.3\_ΤΟΜΗ ΚΑΤΑΣΚΕΥΗΣ  
ΚΑΤΑΣΚΕΥΗ Ν5  
ΚΛ. 1/10

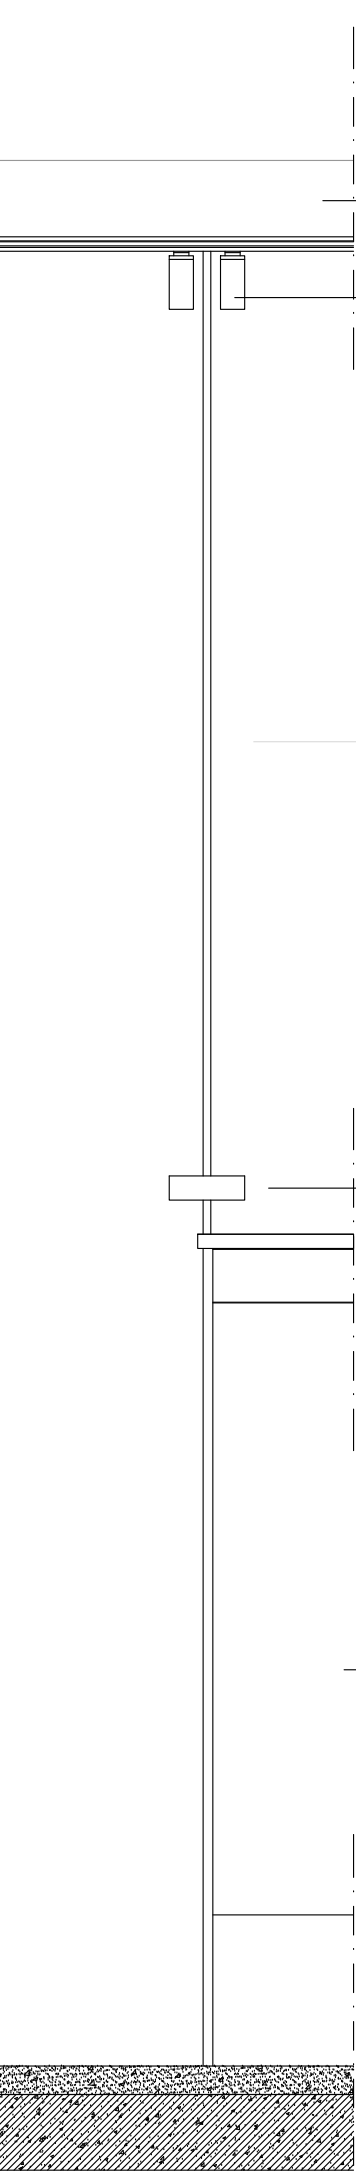

O5.4\_ΟΨΗ ΚΑΤΑΣΚΕΥΗΣ  
ΚΑΤΑΣΚΕΥΗ Ν5  
ΚΛ. 1/10

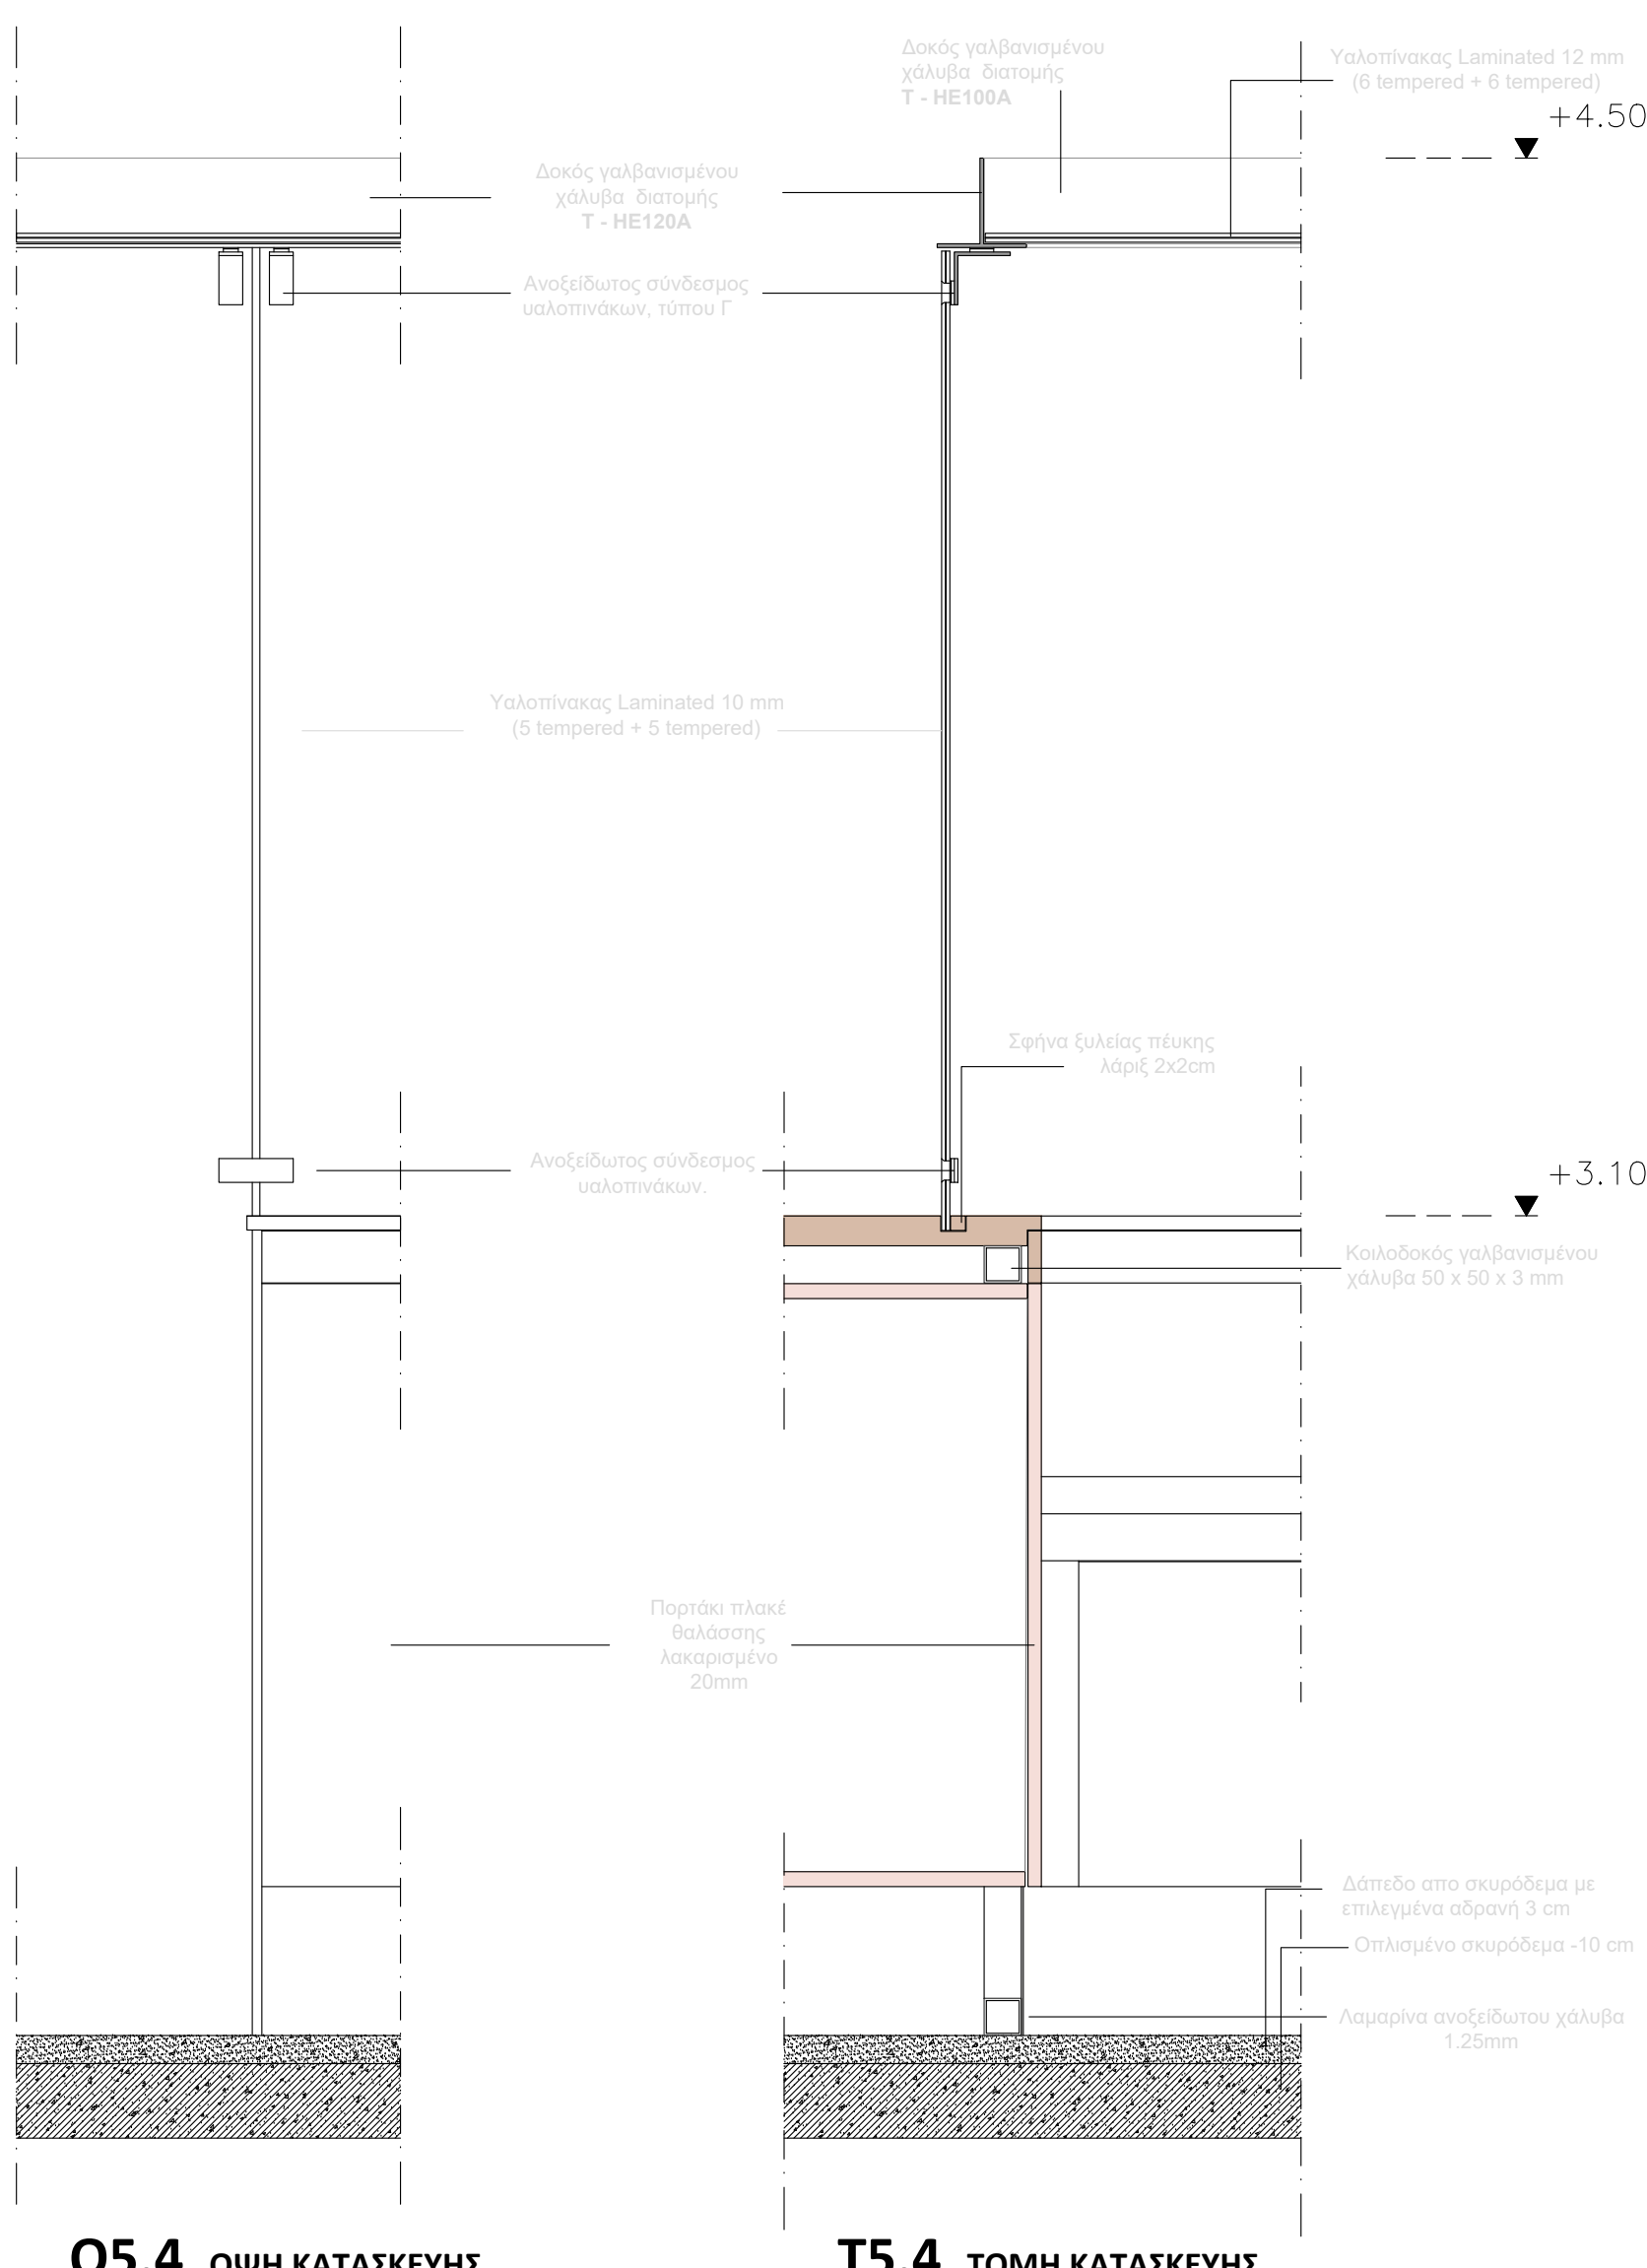

T5.4\_ΤΟΜΗ ΚΑΤΑΣΚΕΥΗΣ  
ΚΑΤΑΣΚΕΥΗ Ν5  
ΚΛ. 1/10



K5.4\_ΚΑΤΩΦΗ ΠΑΓΚΟΥ ΠΩΛΗΤΗΡΙΟΥ  
ΚΑΤΑΣΚΕΥΗ Ν5  
ΚΛ. 1/10



## ΔΗΜΟΣ ΧΑΝΙΩΝ

ΤΕΧΝΙΚΗ ΥΠΗΡΕΣΙΑ ΔΗΜΟΥ ΧΑΝΙΩΝ

ΕΡΓΟ ΑΠΟΚΑΤΑΣΤΑΣΗ ΤΟΥ ΜΝΗΜΕΙΑΚΟΥ ΚΤΗΡΙΑΚΟΥ ΣΥΓΚΡΟΤΗΜΑΤΟΣ ΤΩΝ ΕΠΤΑ (7) ΕΝΕΤΙΚΩΝ ΝΕΩΡΙΩΝ ΧΑΝΙΩΝ ΜΕ :  
Α. ΣΤΑΤΙΚΗ ΕΝΙΣΧΥΣΗ  
Β. ΠΡΟΣΘΗΚΗ ΕΞΩΤΕΡΙΚΩΝ ΕΞΩΣΤΩΝ - ΠΑΤΑΡΙΩΝ  
Γ. ΑΛΛΑΓΗ ΧΡΗΣΗΣ ΑΠΟ ΑΠΟΘΗΚΕΣ ΣΕ (α) ΧΩΡΟ ΣΥΝΑΘΡΟΙΣΗΣ ΚΟΙΝΟΥ (β) ΧΩΡΟ ΓΡΑΦΕΙΩΝ (γ) ΧΩΡΟ ΕΜΠΟΡΙΟΥ (δ) ΧΩΡΟ ΑΠΟΘΗΚΕΥΣΗΣ  
Βάσει της υπ. αρ. 526136/02-11-2023 έγκρισης ΥΠΠΟ

ΘΕΣΗ ΔΗΜΟΣ ΧΑΝΙΩΝ - ΑΚΤΗ ΕΝΩΣΕΩΣ - Ο.Τ.259

ΜΕΛΕΤΗ ΑΡΧΙΤΕΚΤΟΝΙΚΗ ΜΕΛΕΤΗ (ΠΡΟΤΑΣΗ)

ΘΕΜΑ ΣΧΕΔΙΟΥ ΚΑΤΑΣΚΕΥΗ ΝΕΩΡΙΟΥ 5 ΚΑΤΟΨΕΙΣ, ΟΨΕΙΣ, ΤΟΜΕΣ

ΑΡ. ΣΧΕΔΙΟΥ

38

ΚΛΙΜΑΚΑ 1:10

ΜΕΛΕΤΗΤΕΣ ΤΕΧΝΙΚΗ ΥΠΗΡΕΣΙΑ ΔΗΜΟΥ ΧΑΝΙΩΝ

ΑΝΤΩΝΙΟΣ ΜΥΛΩΝΑΣ, ΑΡΧ/ΝΑΣ ΜΗΧ/ΚΟΣ  
ΜΑΡΓΑΡΙΤΑ ΜΠΑΤΑΚΗ, ΑΡΧ/ΝΑΣ ΜΗΧ/ΚΟΣ

Μ.Ε. 23

ΣΥΜΒΟΥΛΟΙ ΜΕΛΕΤΗΣ ΠΟΛΥΤΕΧΝΕΙΟ ΚΡΗΤΗΣ  
ΕΠΙΣΤΗΜΟΝΙΚΟΣ ΥΠΕΥΘΥΝΟΣ: ΝΙΚ.ΣΚΟΥΤΕΛΗΣ, ΑΡΧ/ΝΑΣ ΜΗΧ/ΚΟΣ

ΧΡΟΝΟΣ ΜΕΛΕΤΗΣ ΜΑΡΤΙΟΣ 2024

ΕΓΚΡΙΣΕΙΣ

ΕΛΕΓΧΘΗΚΕ

Ο Προϊστάμενος Τμήματος  
Παλάς Πόλης Χανίων

ΘΕΩΡΗΘΗΚΕ

Ο Αναπλ.Διευθυντής  
Τεχνικής Υπηρεσίας Χανίων

Αντώνιος Μυλωνάς  
Αρχ/νας Μηχ/κός

Γεώργιος Ευθυμίου  
Μηχ/νος Μηχ/κός