



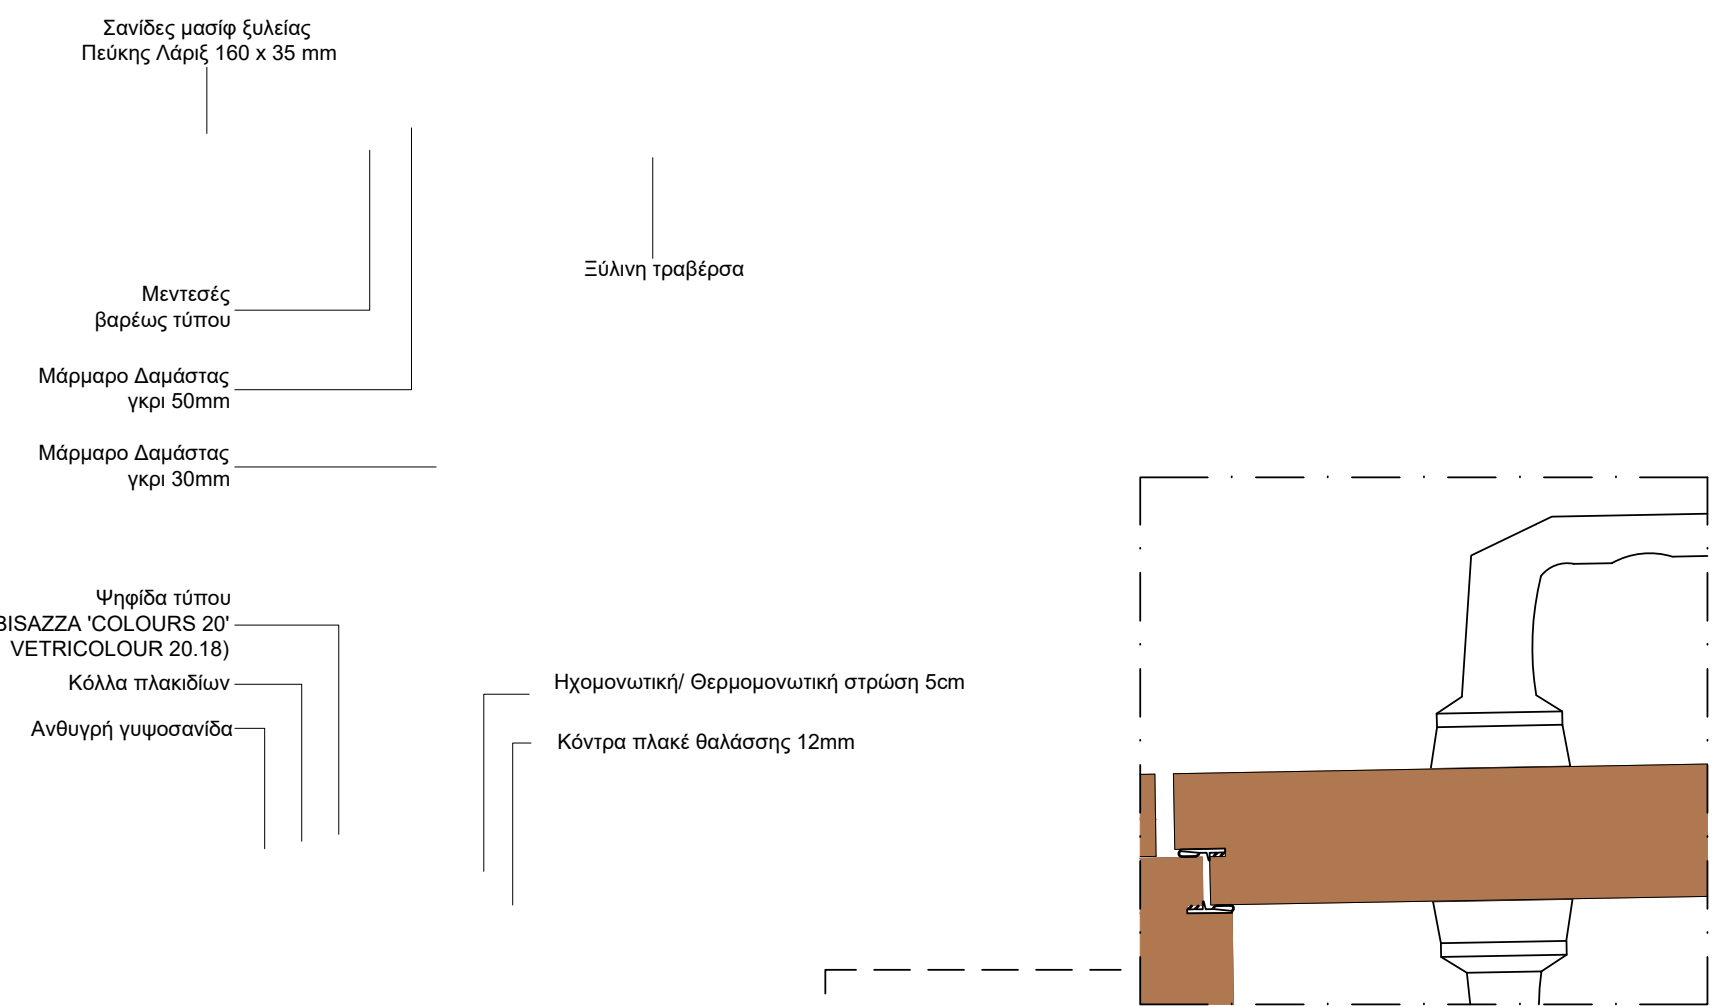


ΜΠ6.3_ΚΑΤΩΦΗ ΔΙΑΧΩΡΙΣΤΙΚΩΝ ΤΟΥΑΛΕΤΩΝ
ΤΟΥΑΛΕΤΕΣ ΙΣΟΓΕΙΟΥ ΚΑΤΑΣΚΕΥΗΣ Ν6
ΚΛ. 1/10


Π6.1_ΛΕΠΤΟΜΕΡΕΙΑ ΗΧΟΜΟΝΩΣΗΣ ΠΟΡΤΑΣ
ΕΙΣΟΔΟΣ ΤΟΥΑΛΕΤΩΝ ΙΣΟΓΕΙΟΥ, ΚΑΤΑΣΚΕΥΗ Ν6
ΚΛ. 1/2

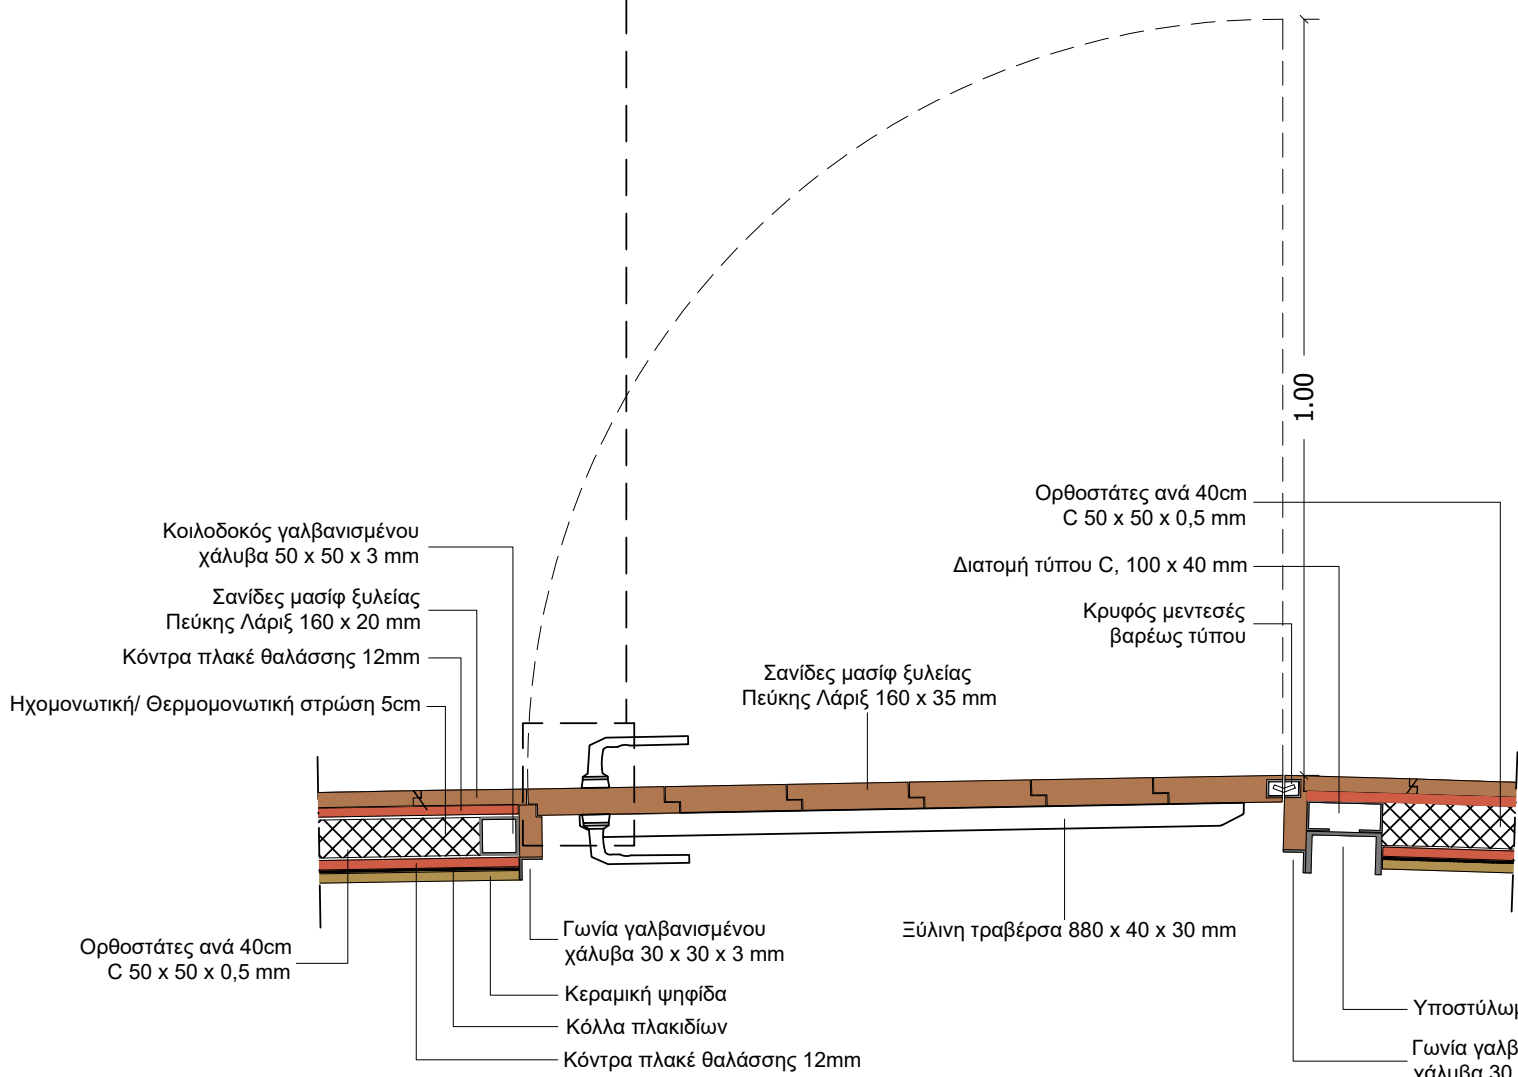


ΜΠ6.1_ΚΑΤΩΦΗ ΕΙΣΟΔΟΥ ΤΟΥΑΛΕΤΩΝ
ΙΣΟΓΕΙΟ ΚΑΤΑΣΚΕΥΗΣ Ν6
ΚΛ. 1/10

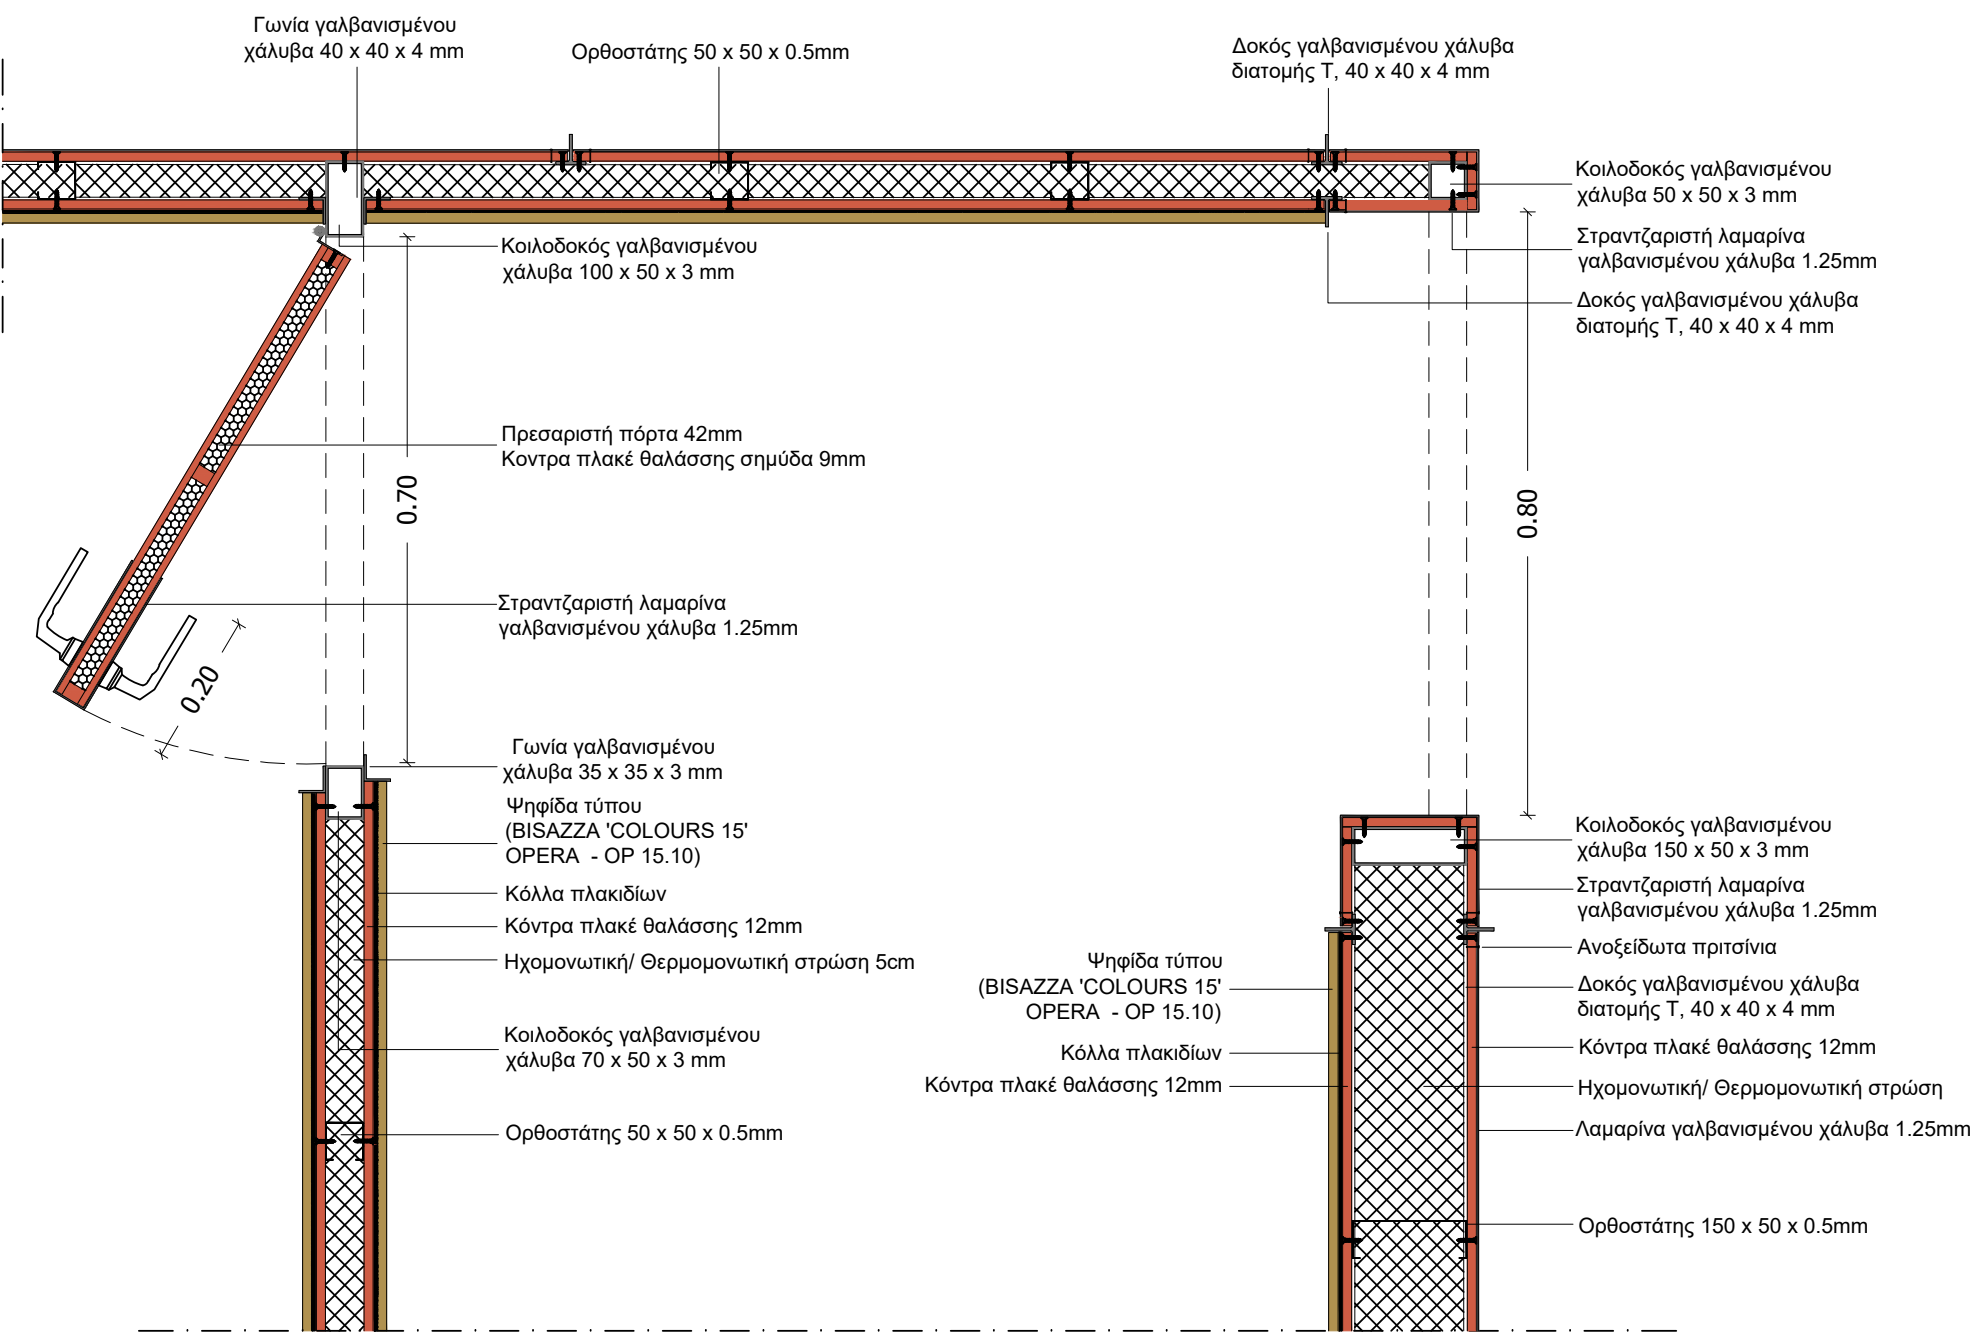


ΜΠ6.2_ΚΑΤΩΦΗ ΜΠΑΝΙΟΥ
ΠΑΤΑΡΙΟΥ ΚΑΤΑΣΚΕΥΗΣ Ν6
ΚΛ. 1/10

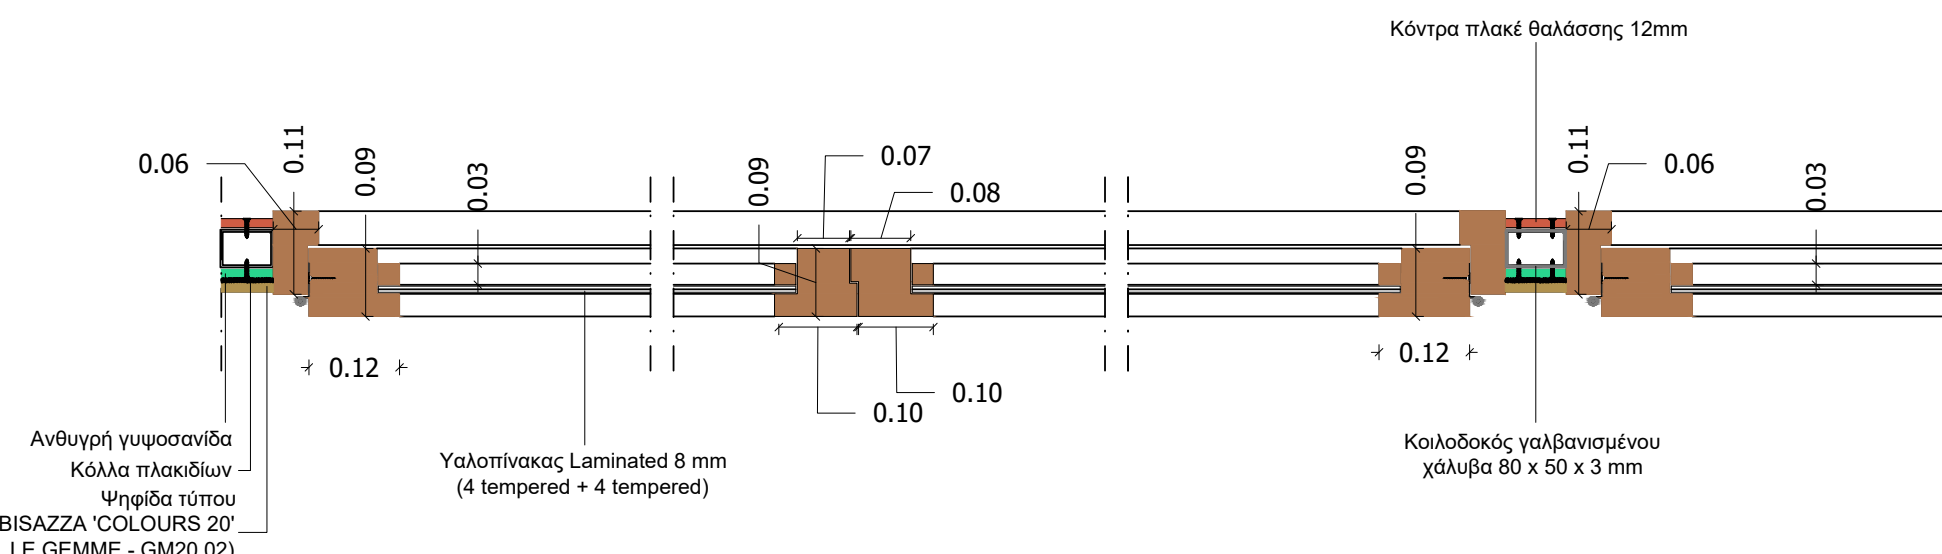


Κ6.2_ΚΑΤΩΦΗ ΞΥΛΙΝΟΥ ΚΟΥΦΩΜΑΤΟΣ ΤΟΥΑΛΕΤΩΝ
ΙΣΟΓΕΙΟ ΚΑΤΑΣΚΕΥΗΣ Ν6
ΚΛ. 1/10

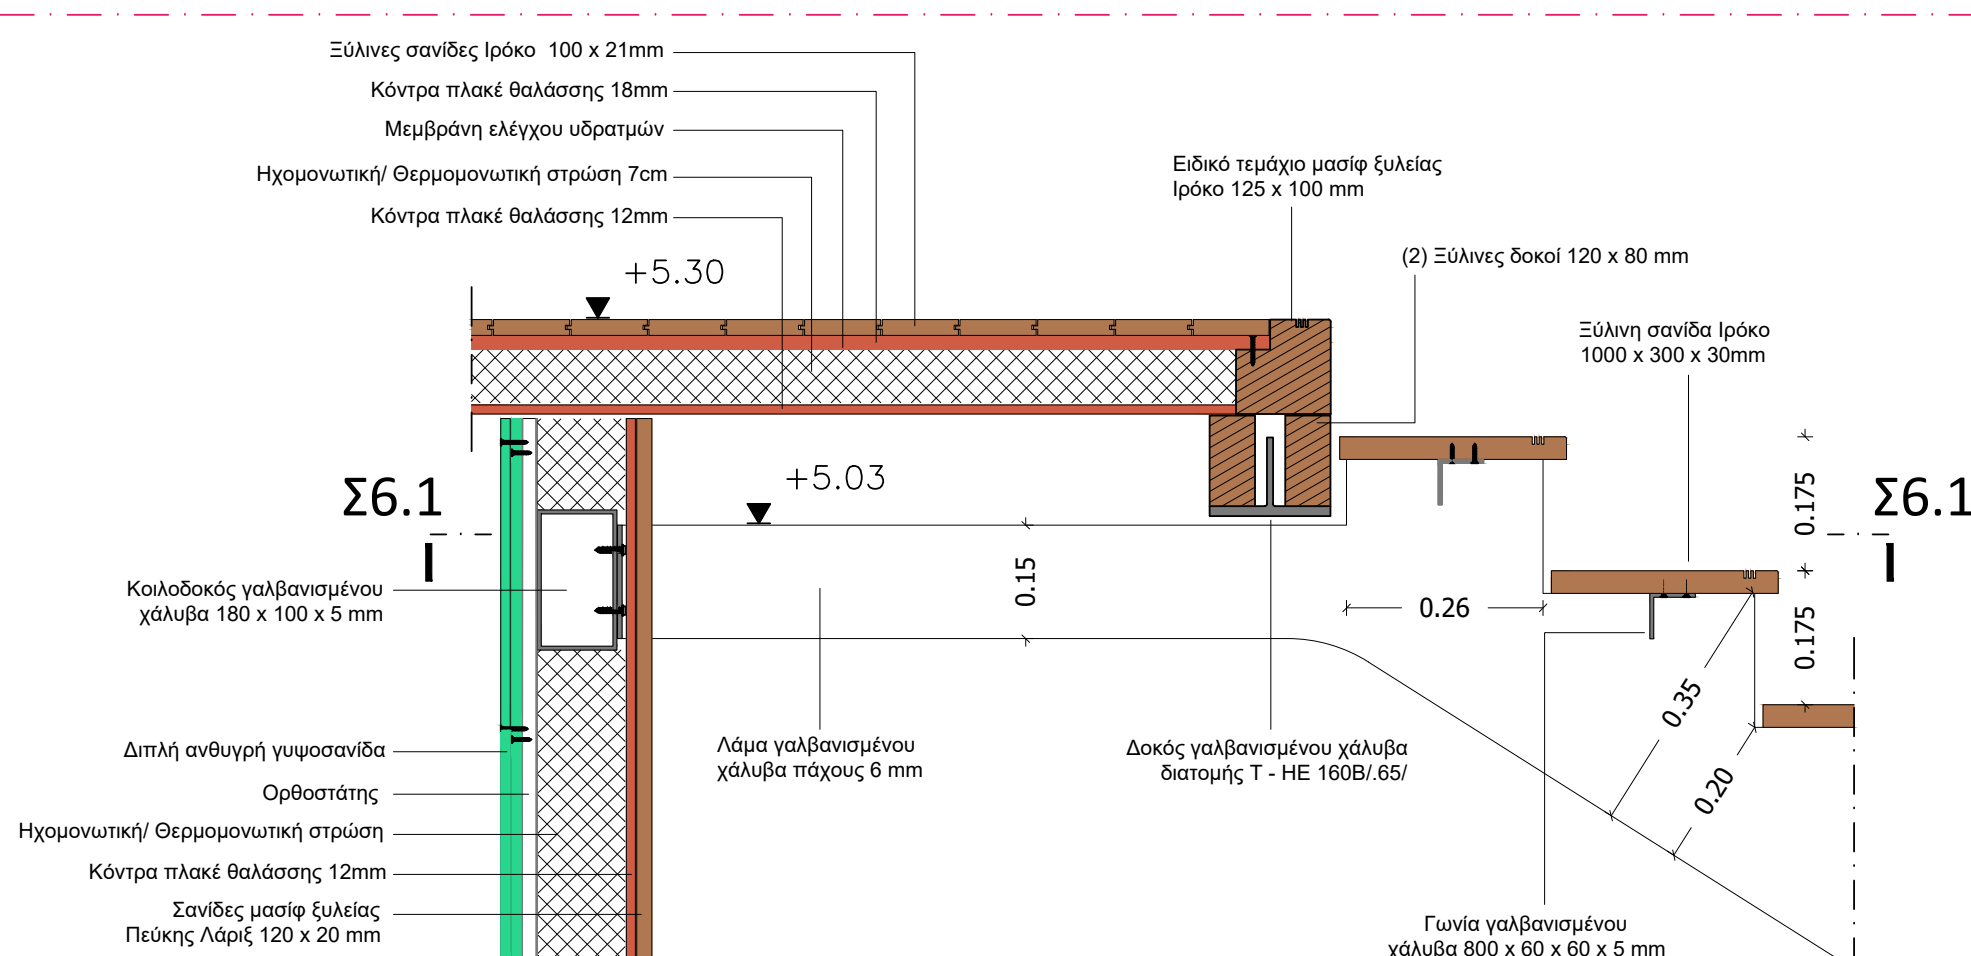


Σ6.2_ΤΟΜΗ ΒΟΡΕΙΑΣ ΚΛΙΜΑΚΑΣ
ΚΑΤΑΣΚΕΥΗ Ν6
ΚΛ. 1/10

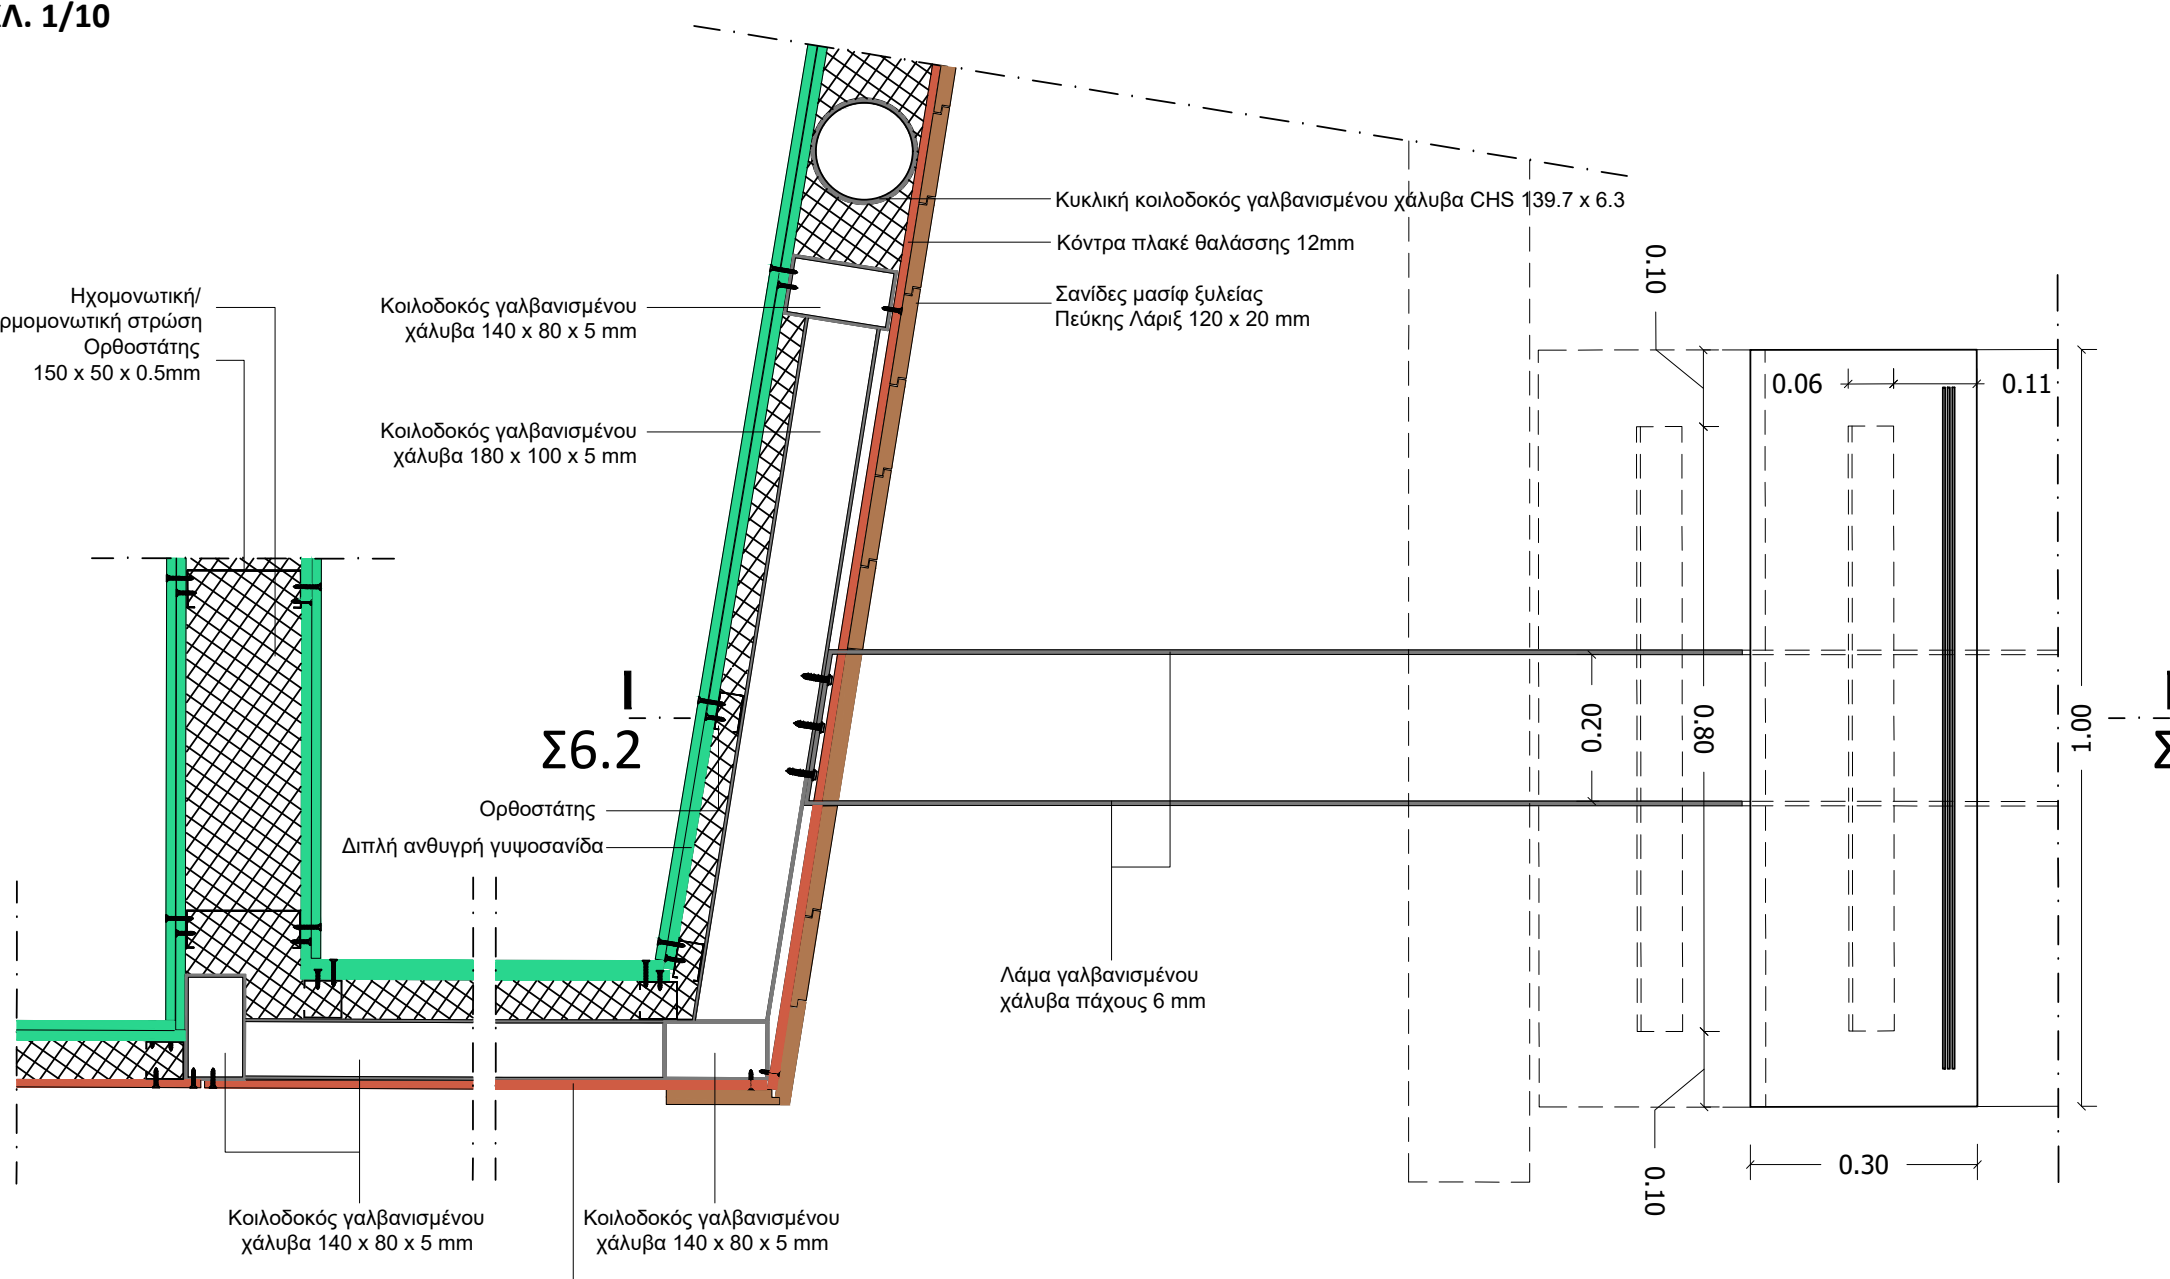


Σ6.1_ΚΑΤΩΦΗ ΒΟΡΕΙΑΣ ΚΛΙΜΑΚΑΣ
ΚΑΤΑΣΚΕΥΗ Ν6
ΚΛ. 1/10

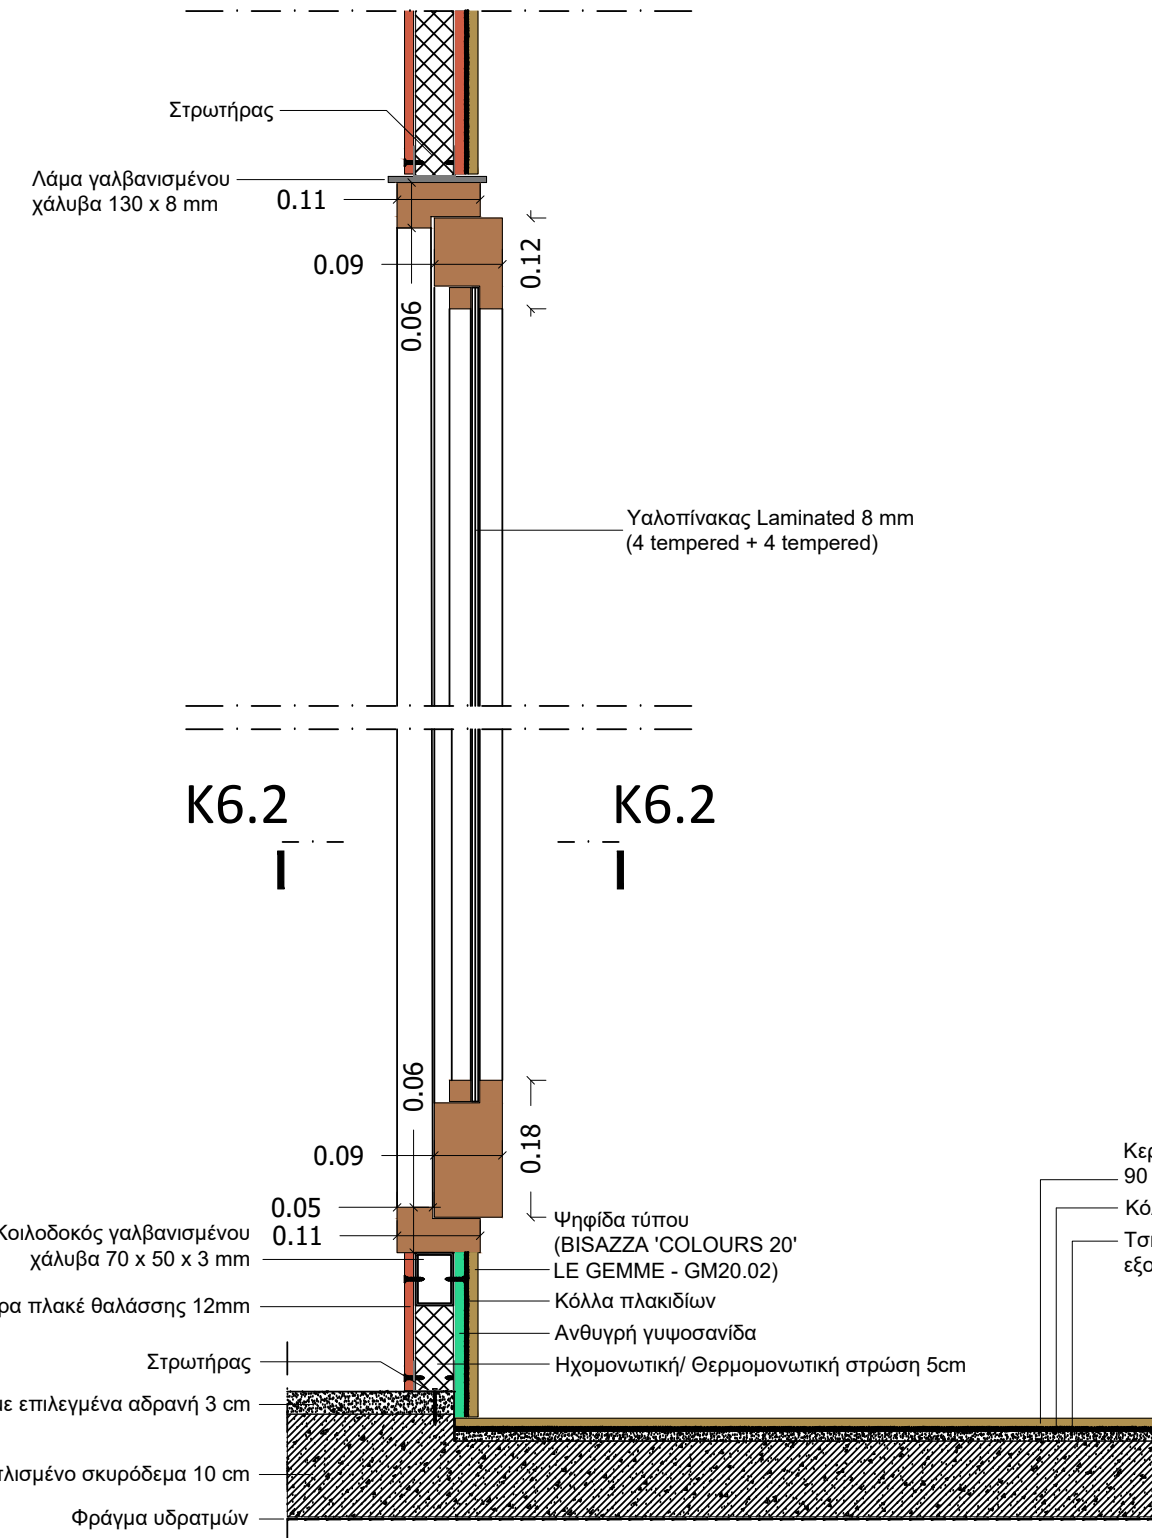


Τ6.4_ΤΟΜΗ ΞΥΛΙΝΟΥ ΚΟΥΦΩΜΑΤΟΣ
ΤΟΥΑΛΕΤΩΝ ΙΣΟΓΕΙΟΥ ΚΑΤΑΣΚΕΥΗΣ Ν6
ΚΛ. 1/10

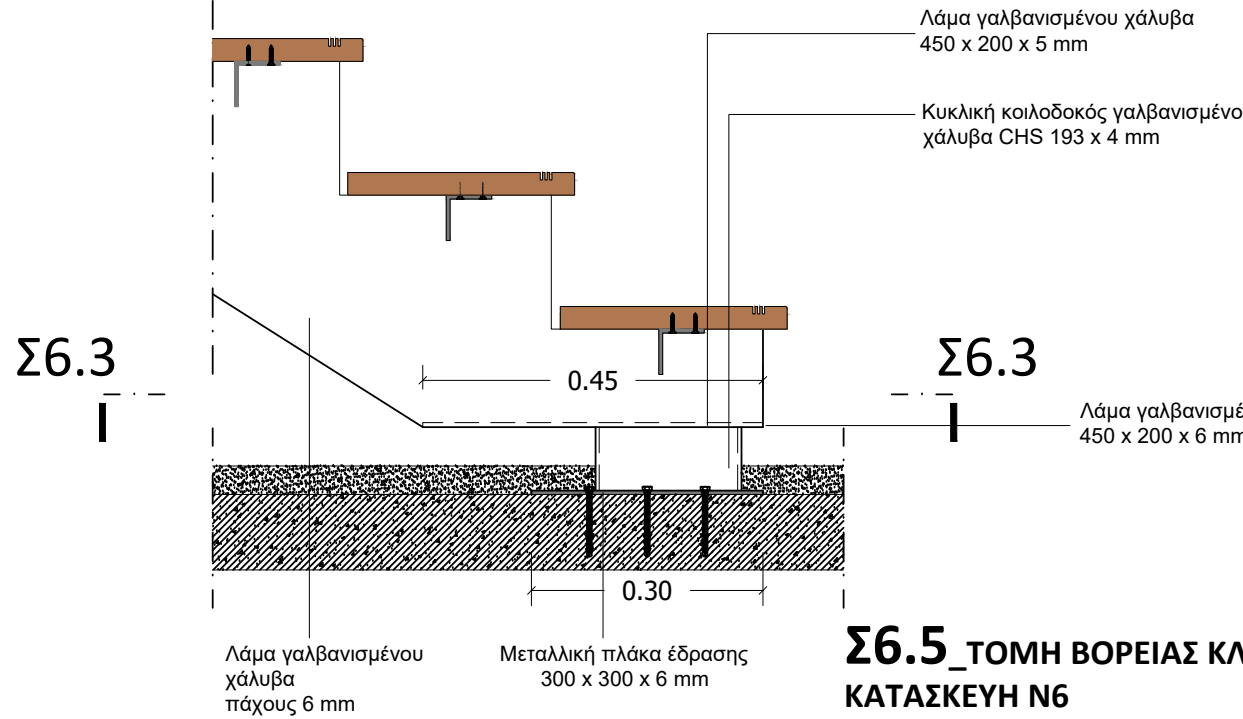


Σ6.5_ΤΟΜΗ ΒΟΡΕΙΑΣ ΚΛΙΜΑΚΑΣ
ΚΑΤΑΣΚΕΥΗ Ν6
ΚΛ. 1/10

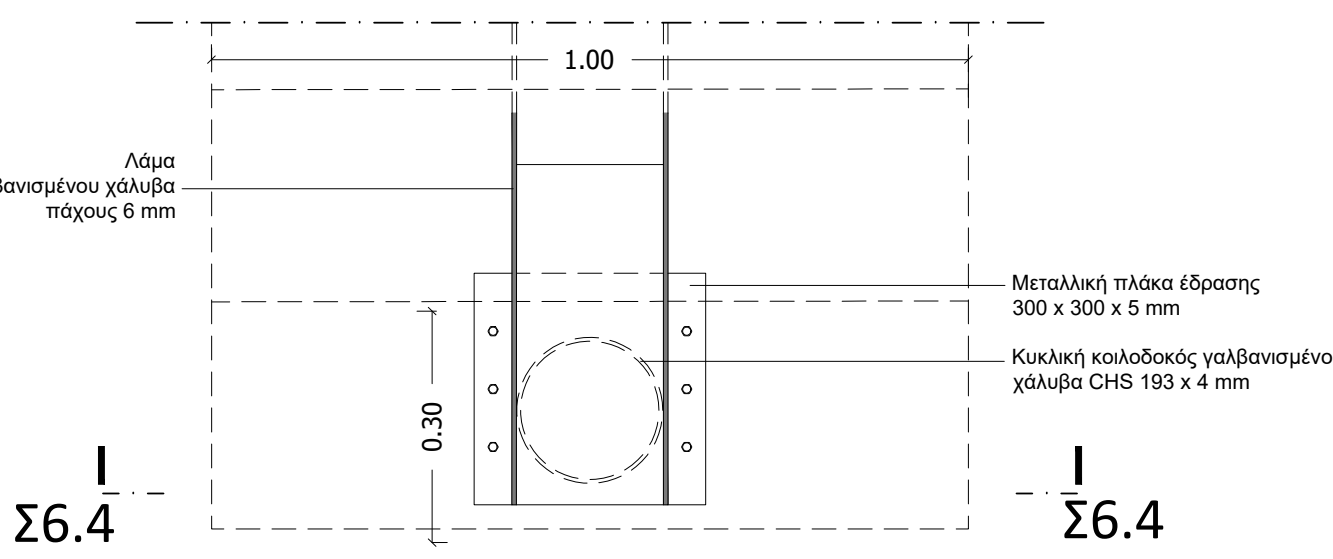

Σ6.3_ΚΑΤΩΦΗ ΒΟΡΕΙΑΣ ΚΛΙΜΑΚΑΣ
ΚΑΤΑΣΚΕΥΗ Ν6
ΚΛ. 1/10

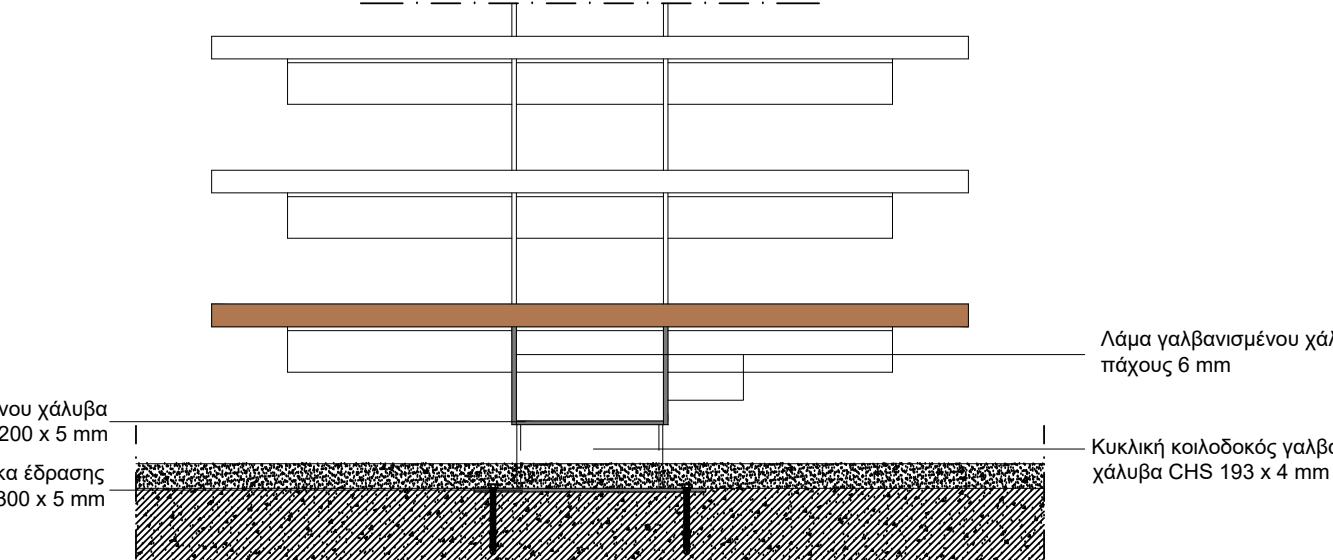

Σ6.4_ΤΟΜΗ ΒΟΡΕΙΑΣ ΚΛΙΜΑΚΑΣ
ΚΑΤΑΣΚΕΥΗ Ν6
ΚΛ. 1/10

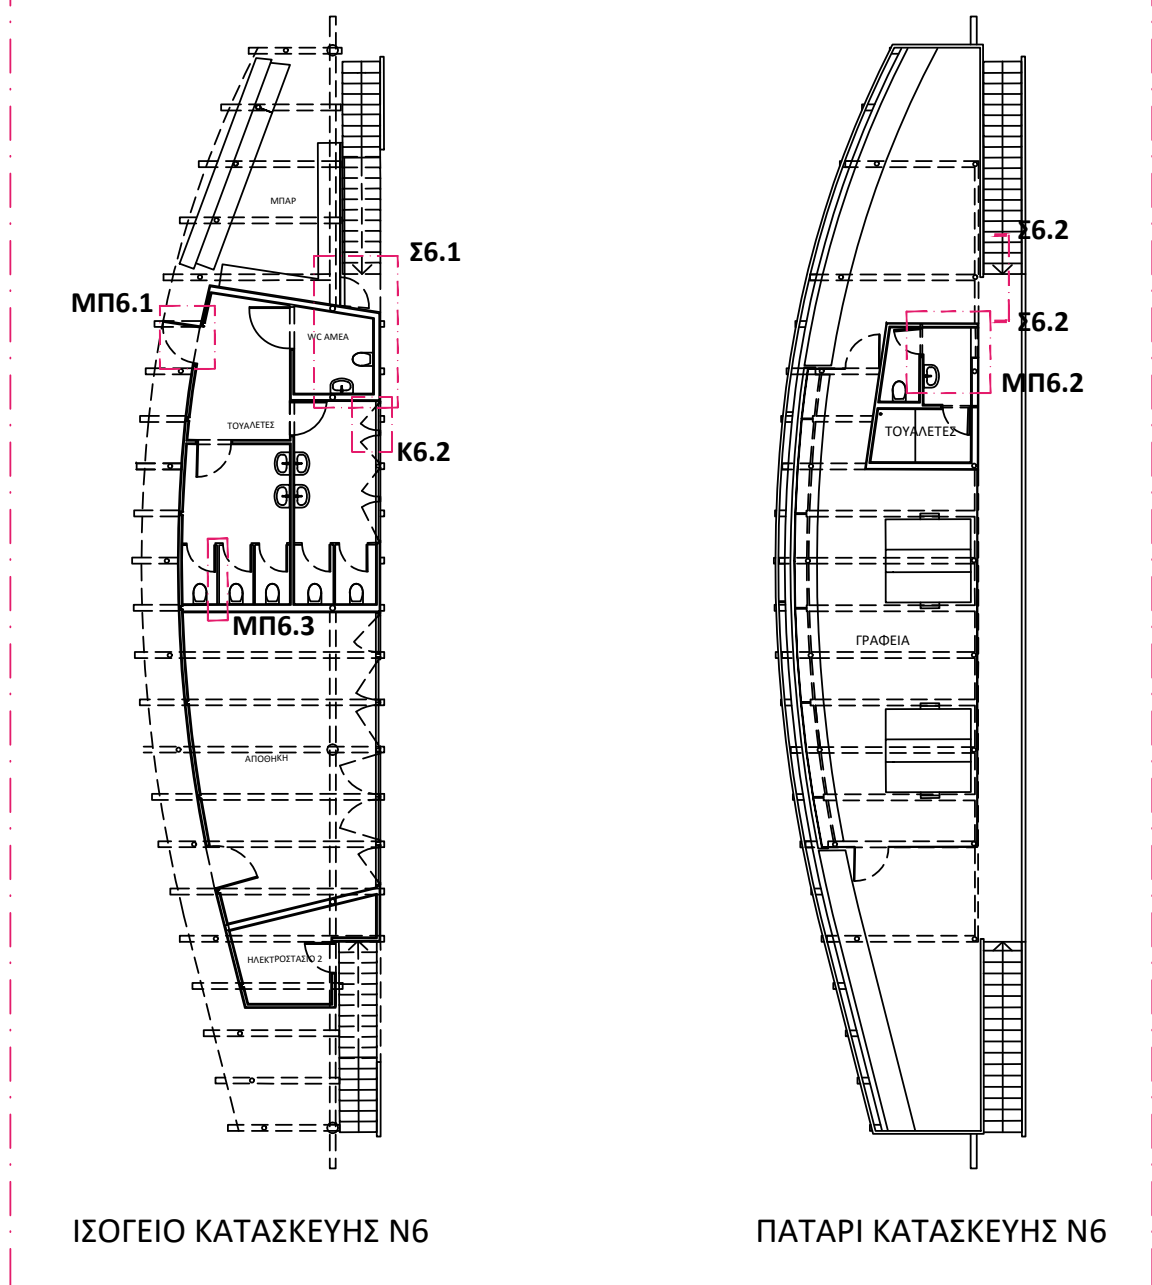

ΔΗΜΟΣ ΧΑΝΙΩΝ

ΤΕΧΝΙΚΗ ΥΠΗΡΕΣΙΑ ΔΗΜΟΥ ΧΑΝΙΩΝ



ΔΗΜΟΣ ΧΑΝΙΩΝ
MUNICIPALITY OF CHANIA - CRETE

ΑΠΟΚΑΤΑΣΤΑΣΗ ΤΟΥ ΜΝΗΜΕΙΑΚΟΥ ΚΤΗΡΙΑΚΟΥ ΣΥΓΚΡΟΤΗΜΑΤΟΣ ΤΩΝ ΕΠΤΑ (7) ΕΝΕΤΙΚΩΝ ΝΕΩΡΙΩΝ ΧΑΝΙΩΝ ΜΕ :
Α. ΣΤΑΤΙΚΗ ΕΝΙΣΧΥΣΗ
Β. ΠΡΟΣΘΗΚΗ ΕΣΩΤΕΡΙΚΩΝ ΕΞΟΣΤΩΝ - ΠΑΤΑΡΙΩΝ
Γ. ΑΛΛΑΓΗ ΧΡΗΣΗΣ ΑΠΟ ΑΠΟΘΗΚΕΣ ΣΕ (α) ΧΩΡΟ ΣΥΝΑΘΡΩΣΗΣ ΚΟΙΝΟΥ (β) ΧΩΡΟ ΓΡΑΦΕΙΩΝ (γ) ΧΩΡΟ ΕΜΠΟΡΙΟΥ (δ) ΧΩΡΟ ΑΠΟΘΗΚΕΥΣΗΣ
Βάσει της υπ. αρ. 526136/02-11-2023 έγκρισης ΥΠΠΟ

ΘΕΣΗ ΔΗΜΟΣ ΧΑΝΙΩΝ - ΑΚΤΗ ΕΝΩΣΕΩΣ - Ο.Τ.259

ΜΕΛΕΤΗ ΑΡΧΙΤΕΚΤΟΝΙΚΗ ΜΕΛΕΤΗ (ΠΡΟΤΑΣΗ)

ΘΕΜΑ ΣΧΕΔΙΟΥ ΚΑΤΑΣΚΕΥΗ ΝΕΩΡΙΟΥ 6 ΚΑΤΟΨΕΙΣ - ΤΟΜΕΣ - ΟΨΕΙΣ

ΑΡ. ΣΧΕΔΙΟΥ

41

ΚΛΙΜΑΚΑ 1:10, 1:2

ΤΕΧΝΙΚΗ ΥΠΗΡΕΣΙΑ ΔΗΜΟΥ ΧΑΝΙΩΝ
ΑΝΤΩΝΙΟΣ ΜΥΛΩΝΑΣ, ΑΡΧ/ΝΑΣ ΜΗΧ/ΚΟΣ
ΜΑΡΓΑΡΙΤΑ ΜΠΑΤΑΚΗ, ΑΡΧ/ΝΑΣ ΜΗΧ/ΚΟΣ

Μ.Ε. 26

ΣΥΜΒΟΥΛΟΙ ΜΕΛΕΤΗΣ ΠΟΛΥΤΕΧΝΕΙΟ ΚΡΗΤΗΣ
ΕΠΙΤΗΜΟΝΙΚΟΣ ΥΠΕΥΘΥΝΟΣ: ΝΙΚ. ΣΚΟΥΤΕΛΗΣ, ΑΡΧ/ΝΑΣ ΜΗΧ/ΚΟΣ

ΧΡΟΝΟΣ ΜΕΛΕΤΗΣ ΜΑΡΤΙΟΣ 2024

ΕΓΚΡΙΣΕΙΣ

ΕΛΕΓΧΘΗΚΕ

Ο Προϊστάμενος Τμήματος
Πολιτ. Πολ. Χανίων

Αντώνιος Μυλωνάς
Αρχ/νος Μηχ/κός

ΘΕΩΡΗΘΗΚΕ

Ο Αναπλ. Δευτεντής
Τεχνικής Υπηρεσίας Χανίων

Γεώργιος Ευθυμίου
Μηχ/νος Μηχ/κός