




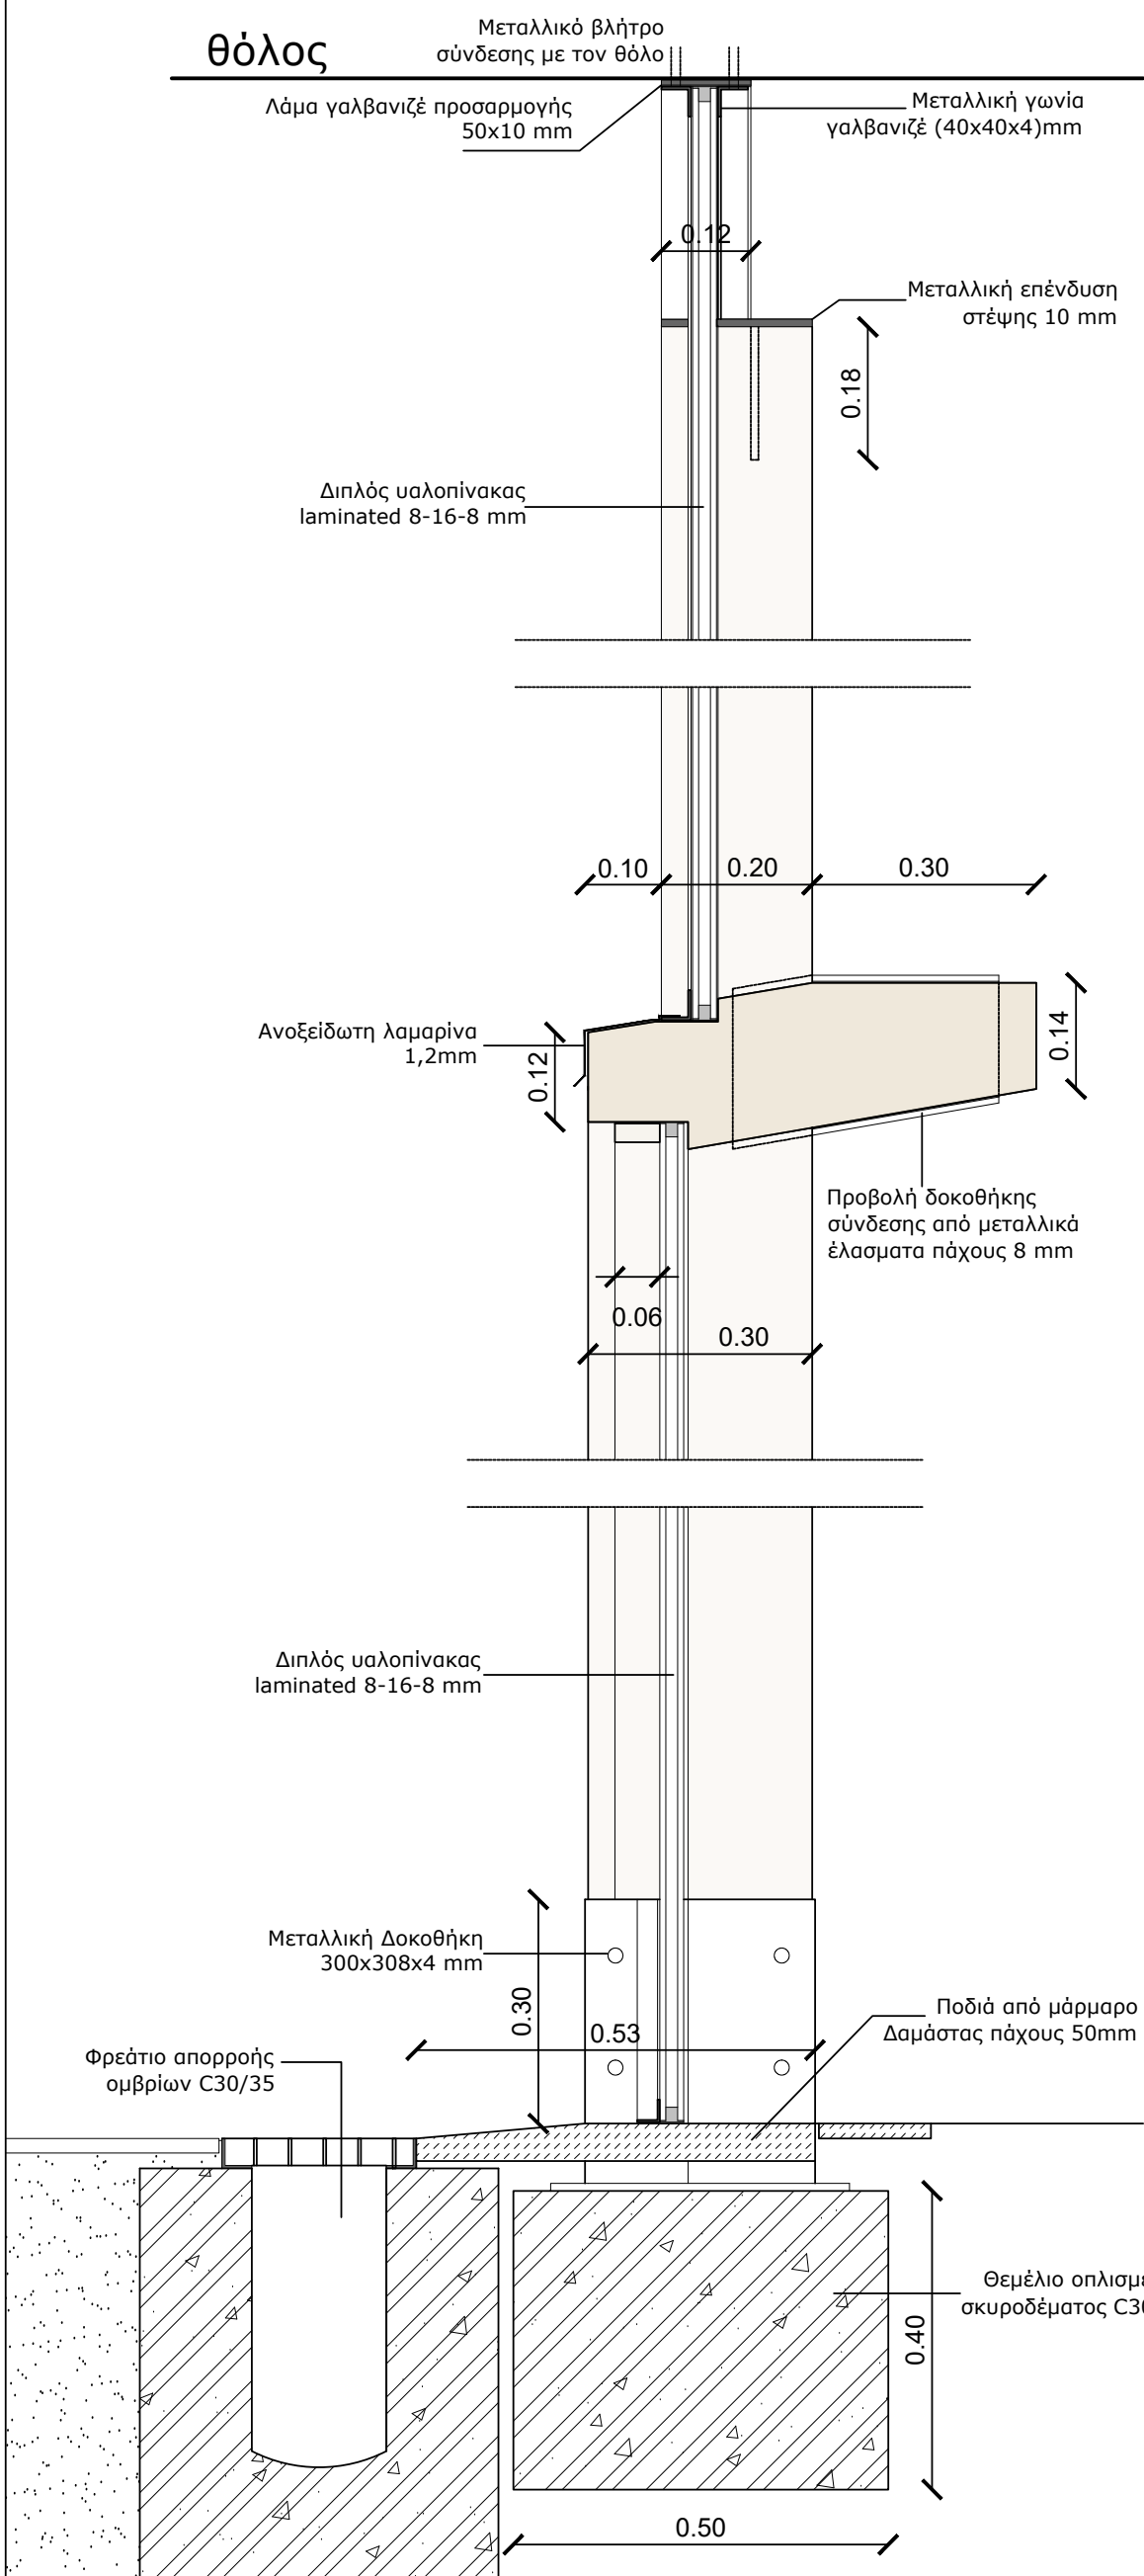


Λ.1_ΤΟΜΗ ΣΤΑΘΕΡΟΥ ΤΜΗΜΑΤΟΣ ΚΟΥΦΩΜΑΤΟΣ
ΚΛ. 1/10

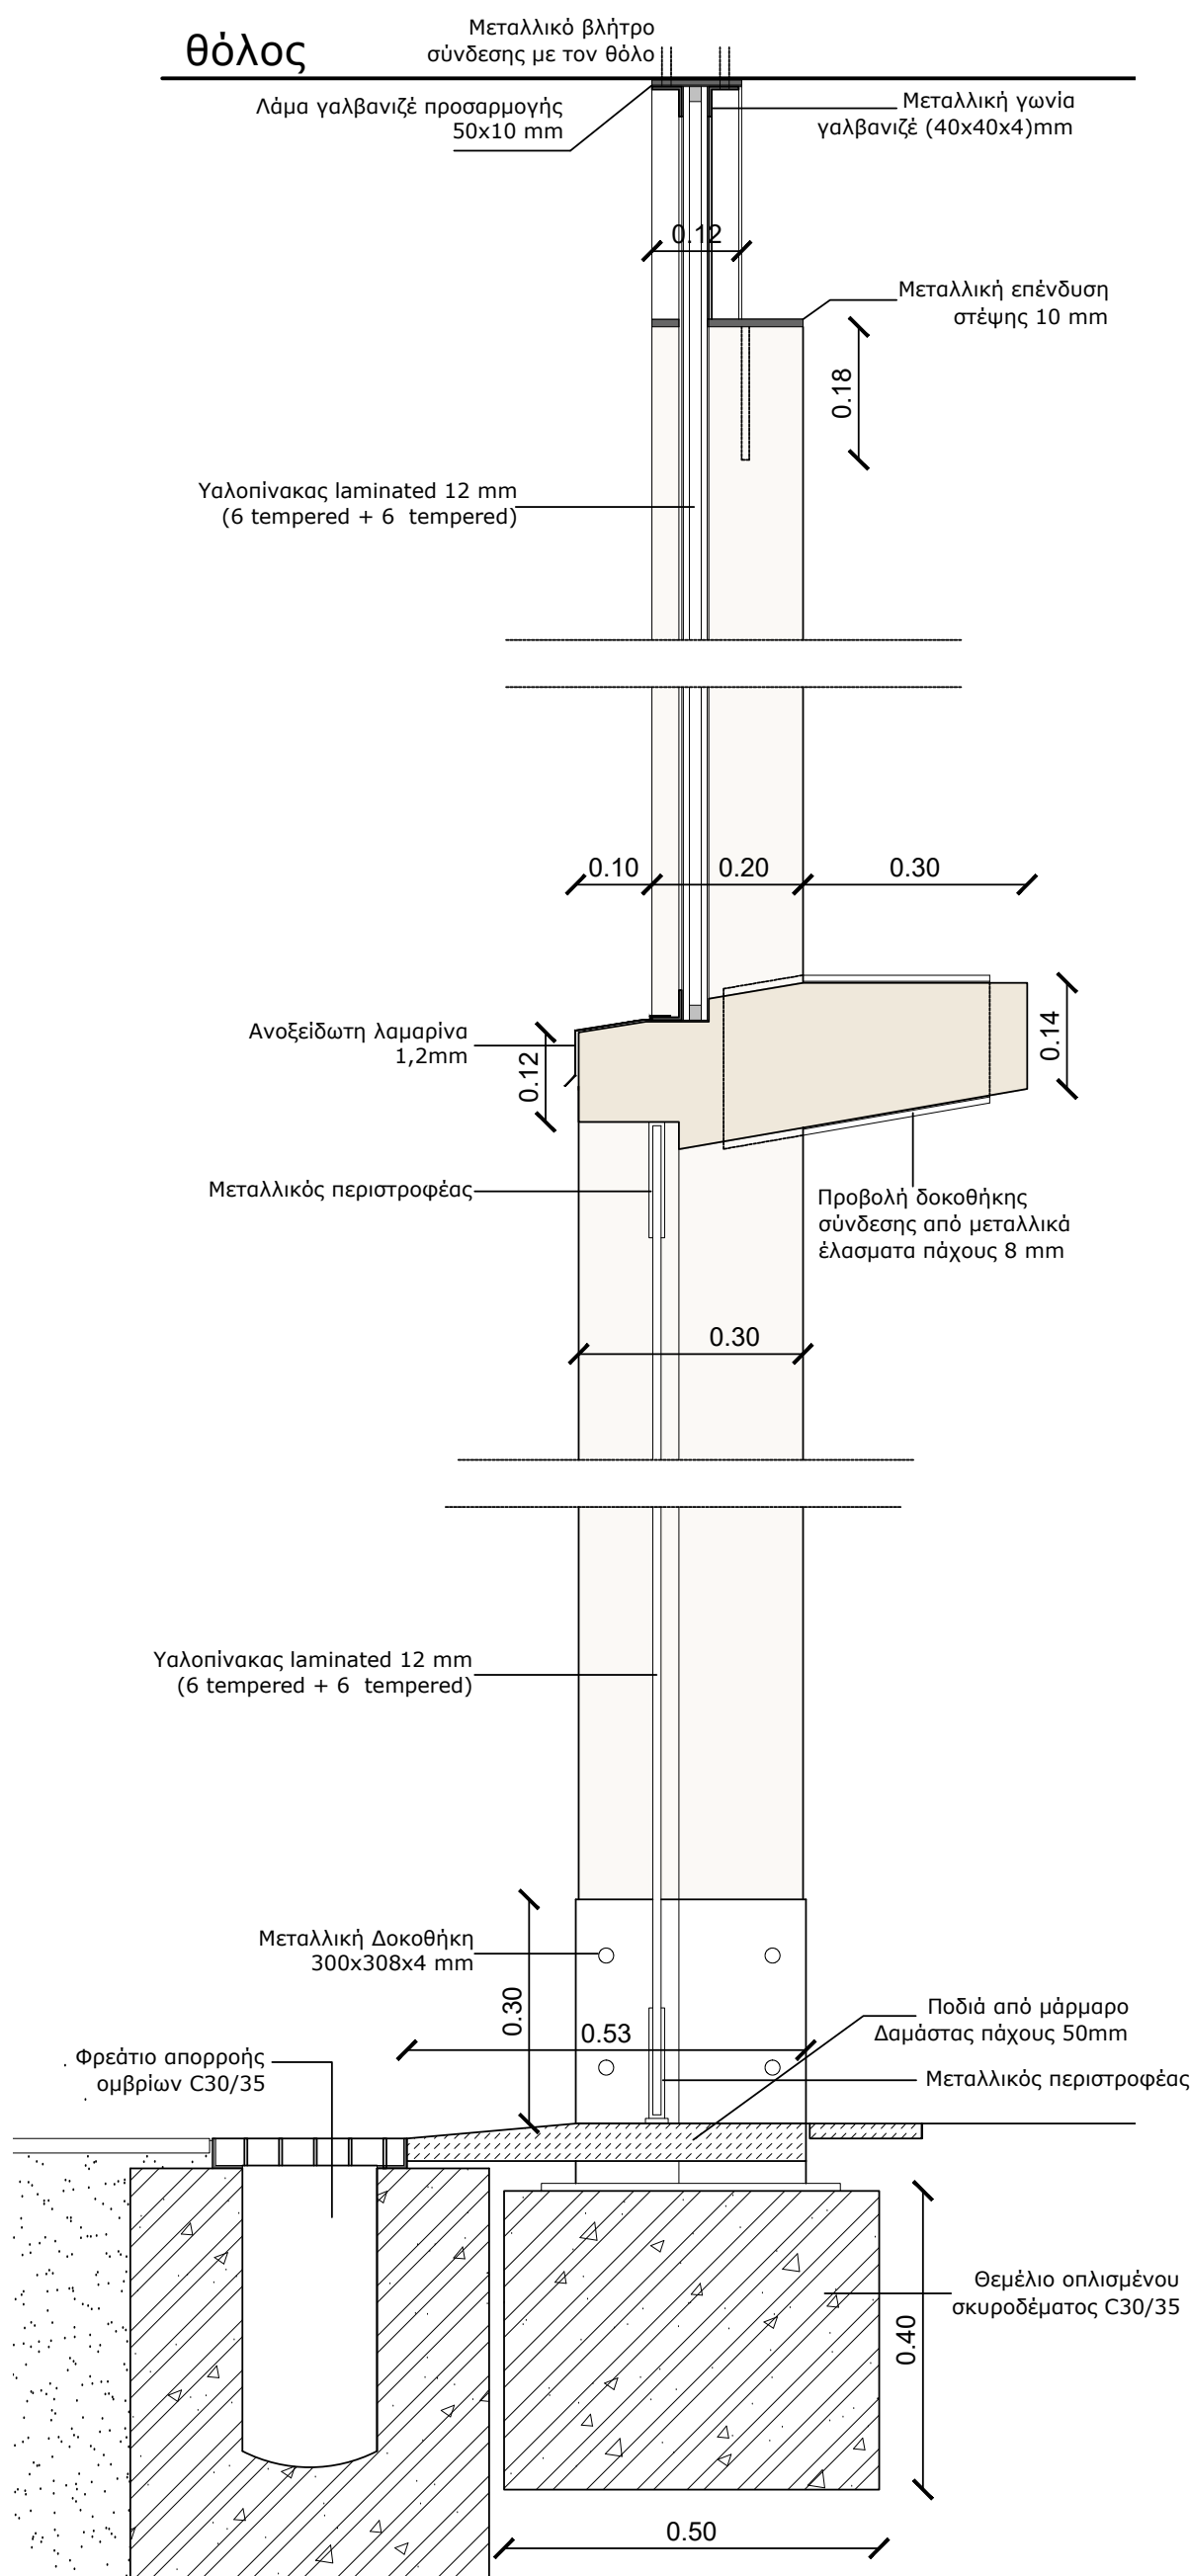


Λ.2_ΤΟΜΗ ΑΝΟΙΓΟΜΕΝΟΥ ΤΜΗΜΑΤΟΣ ΚΟΥΦΩΜΑΤΟΣ
ΚΛ. 1/10

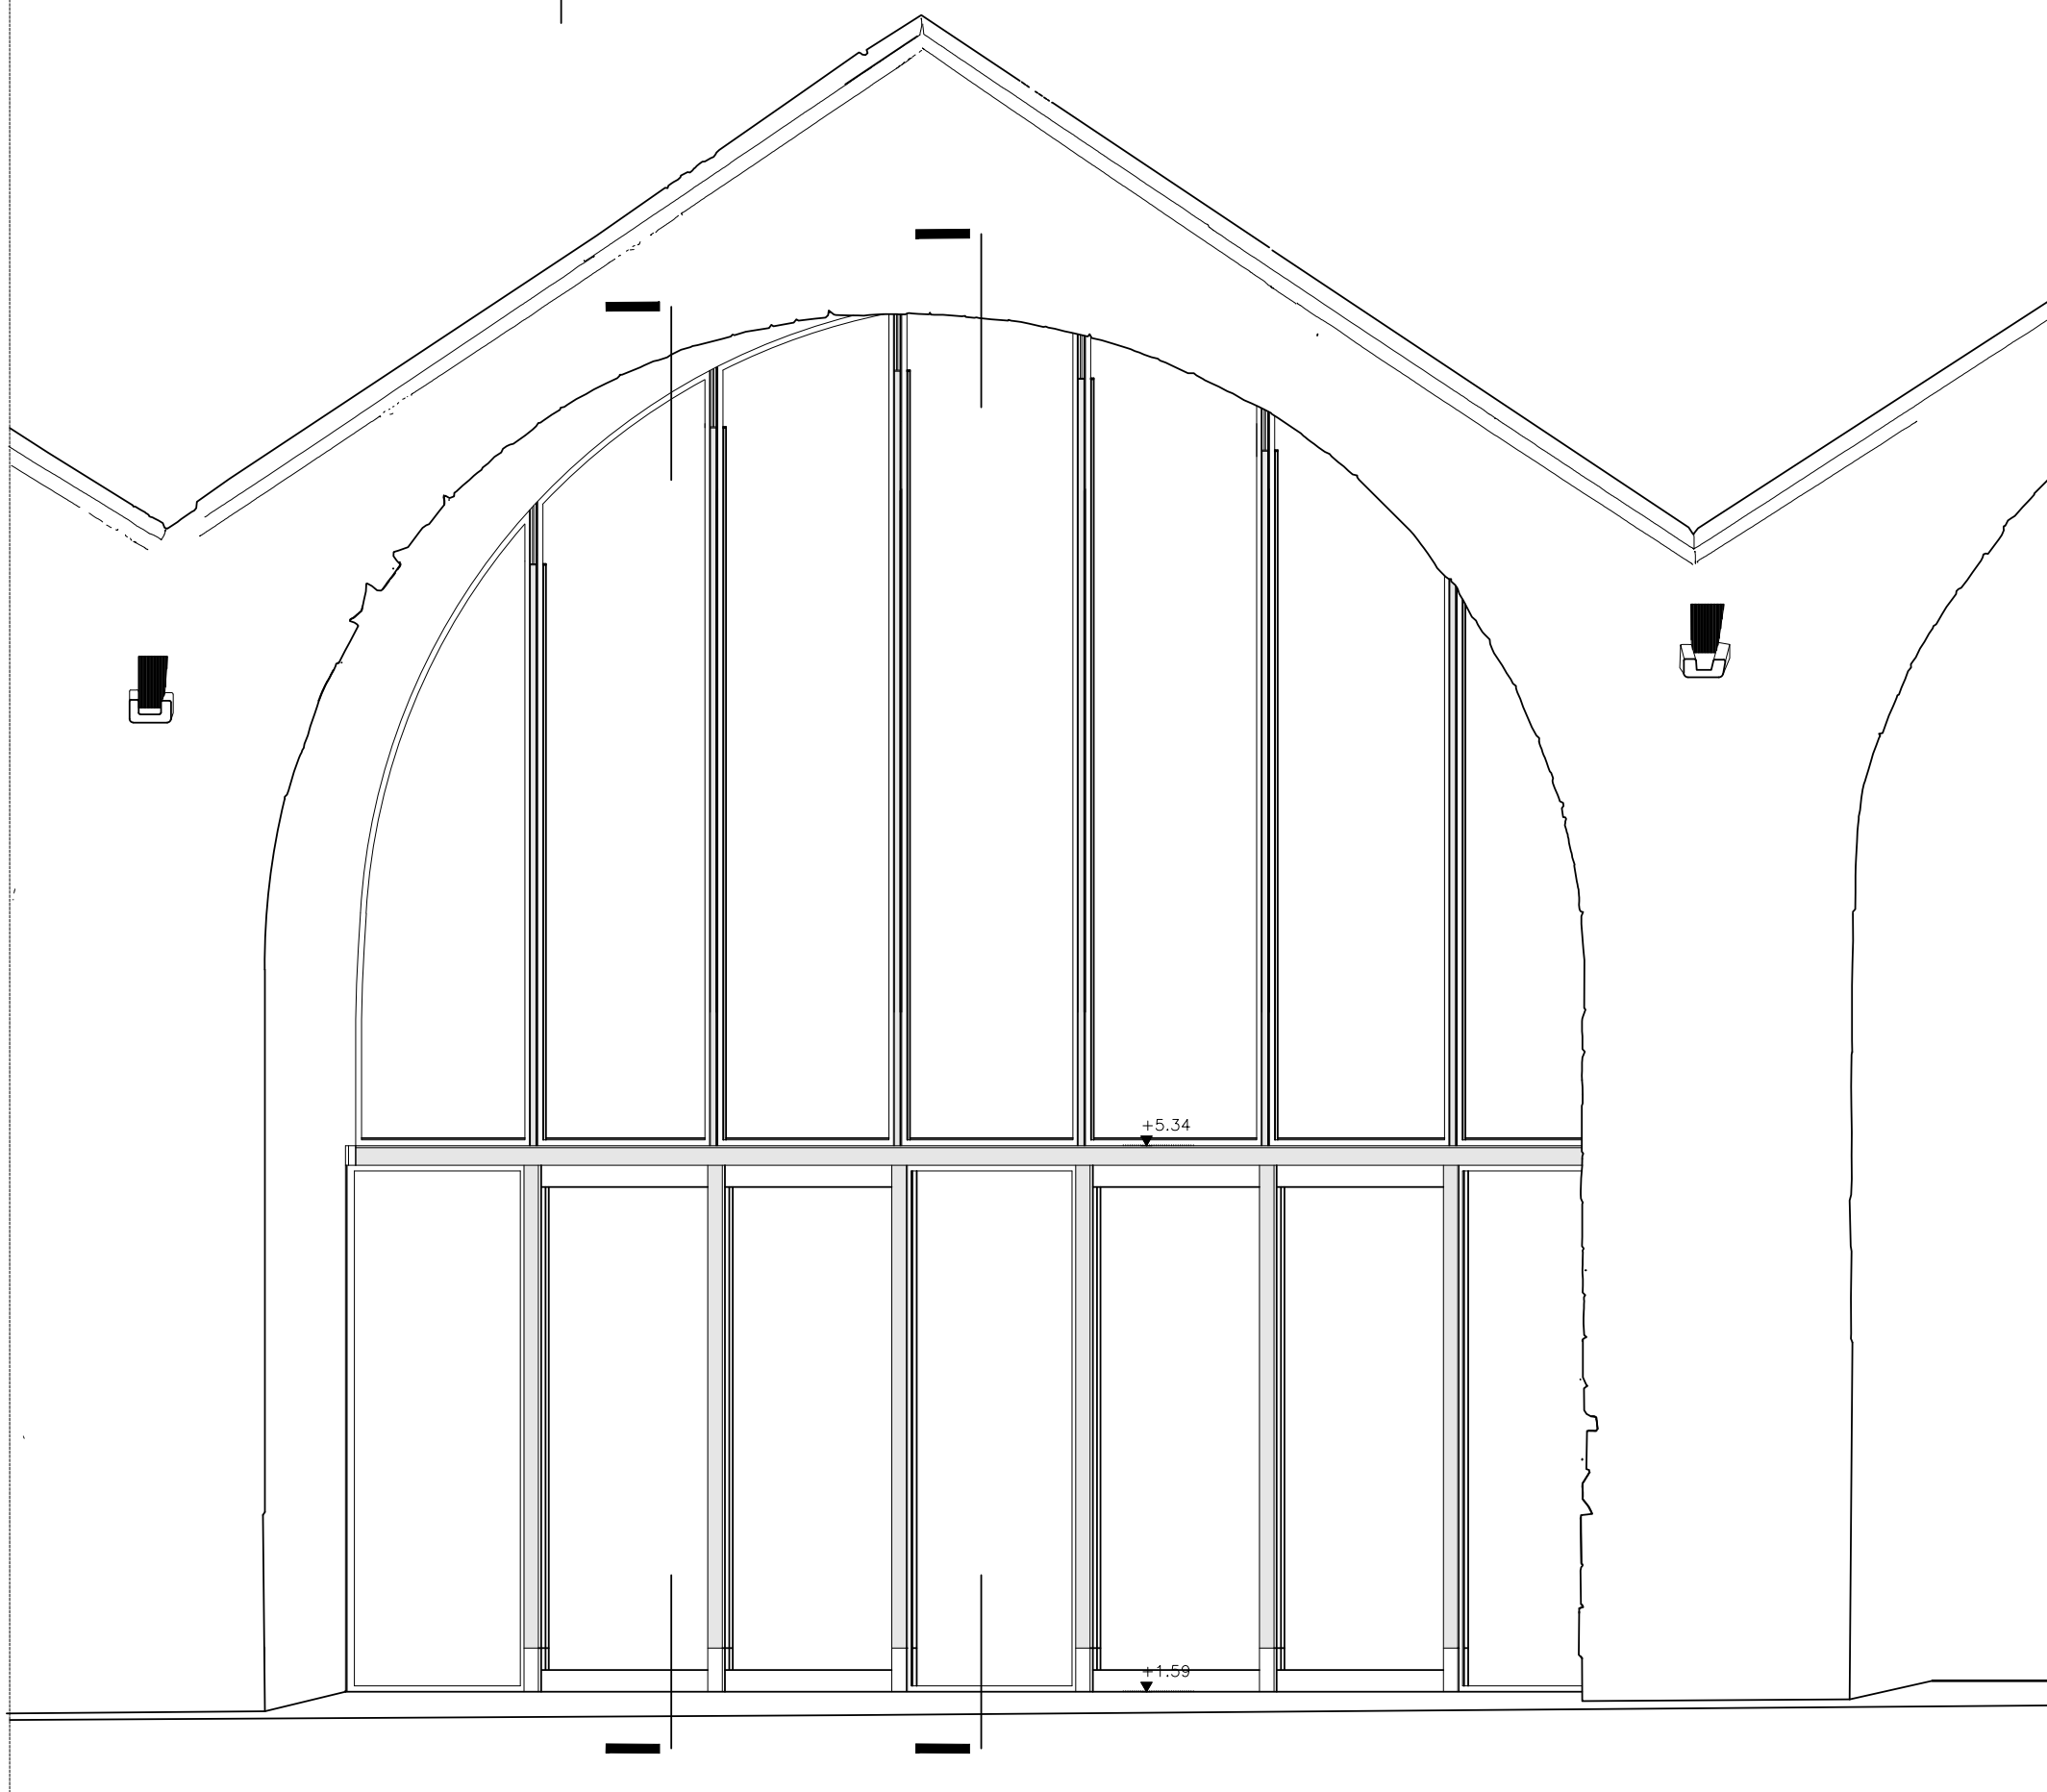


Λ.3_ΟΨΗ ΒΟΡΕΙΟΥ ΥΑΛΟΣΤΑΣΙΟΥ ΝΕΩΡΙΟΥ 4
ΚΛ. 1/50

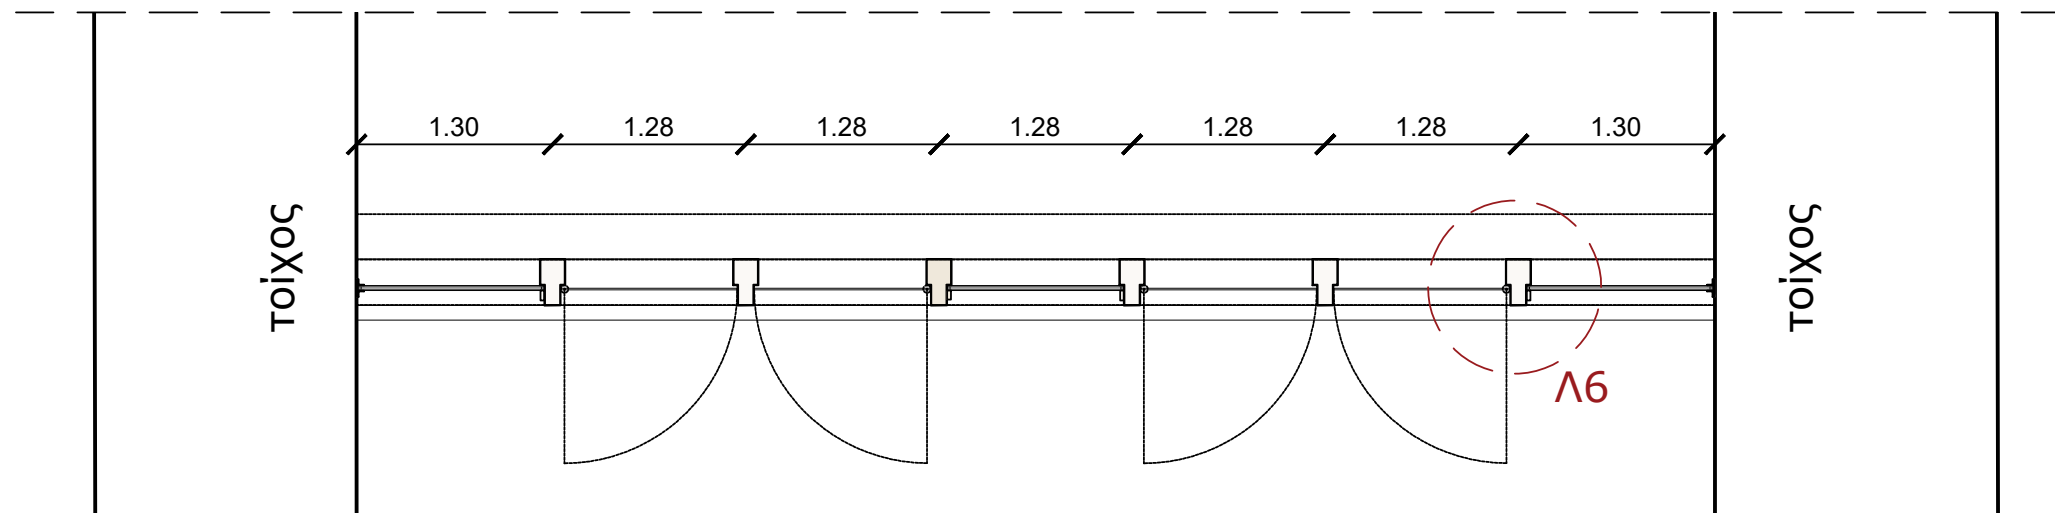


Λ.4_ΚΑΤΟΨΗ ΥΑΛΟΣΤΑΣΙΟΥ ΤΟΞΩΝ ΜΕΤΑΞΥ ΠΕΣΣΩΝ ΧΑΜΗΛΗΣ ΣΤΑΘΜΗΣ
ΚΛ. 1/50

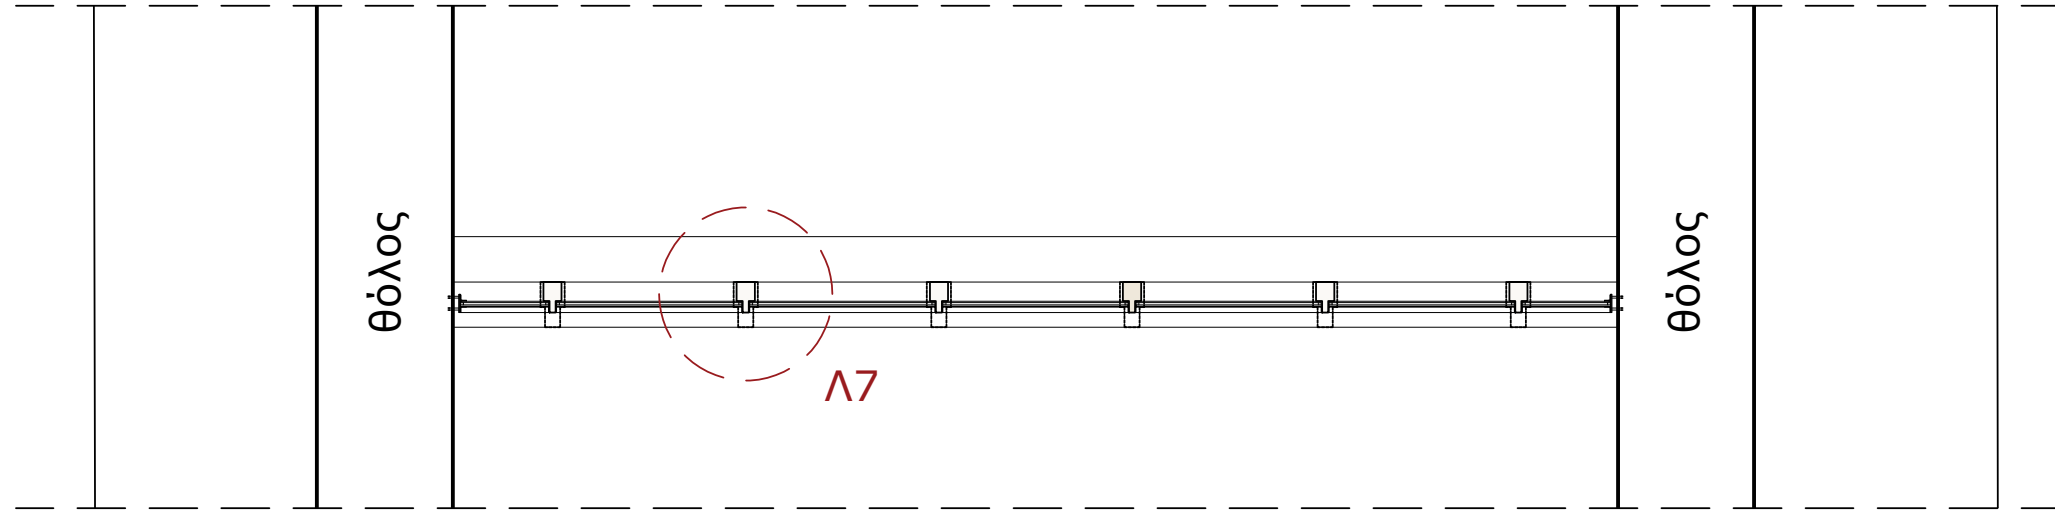


Λ.5_ΚΑΤΟΨΗ ΥΑΛΟΣΤΑΣΙΟΥ ΤΟΞΩΝ ΜΕΤΑΞΥ ΠΕΣΣΩΝ ΨΗΛΗΣ ΣΤΑΘΜΗΣ
ΚΛ. 1/50

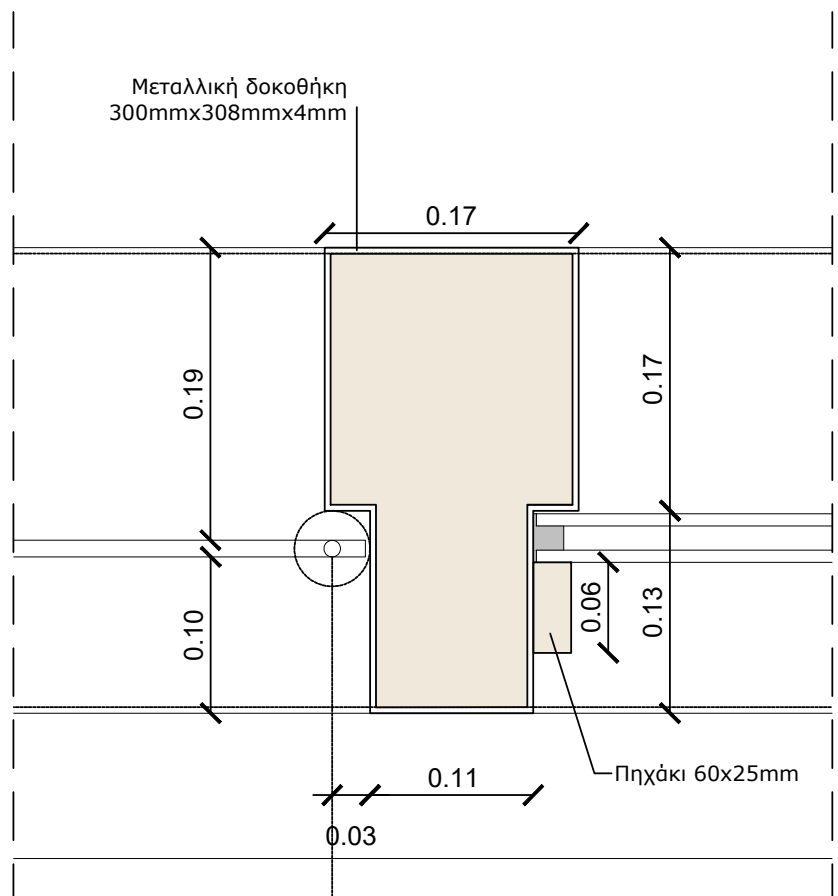

Λ.6_ΚΑΤΟΨΗ ΧΑΜΗΛΗΣ ΣΤΑΘΜΗΣ
ΑΝΟΙΓΟΜΕΝΩΝ ΚΟΥΦΩΜΑΤΩΝ
ΚΛ. 1/5

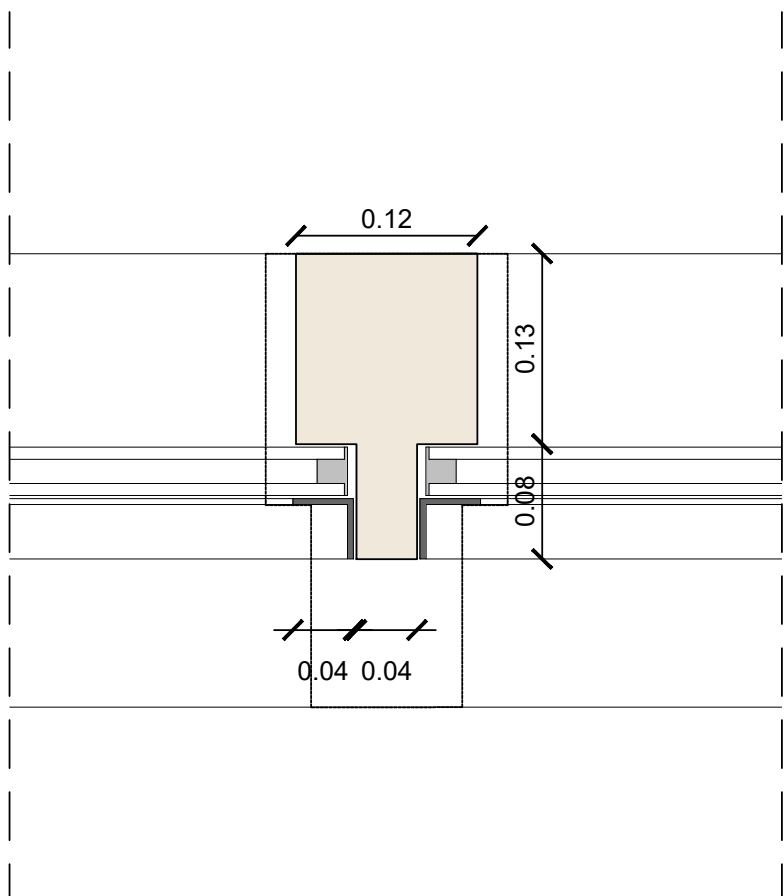


Λ.7_ΚΑΤΟΨΗ ΥΑΛΟΣΤΑΣΙΟΥ ΤΟΞΩΝ
ΣΤΑΘΕΡΩΝ ΣΤΑΘΕΡΩΝ ΦΕΓΓΙΤΩΝ
ΚΛ. 1/5

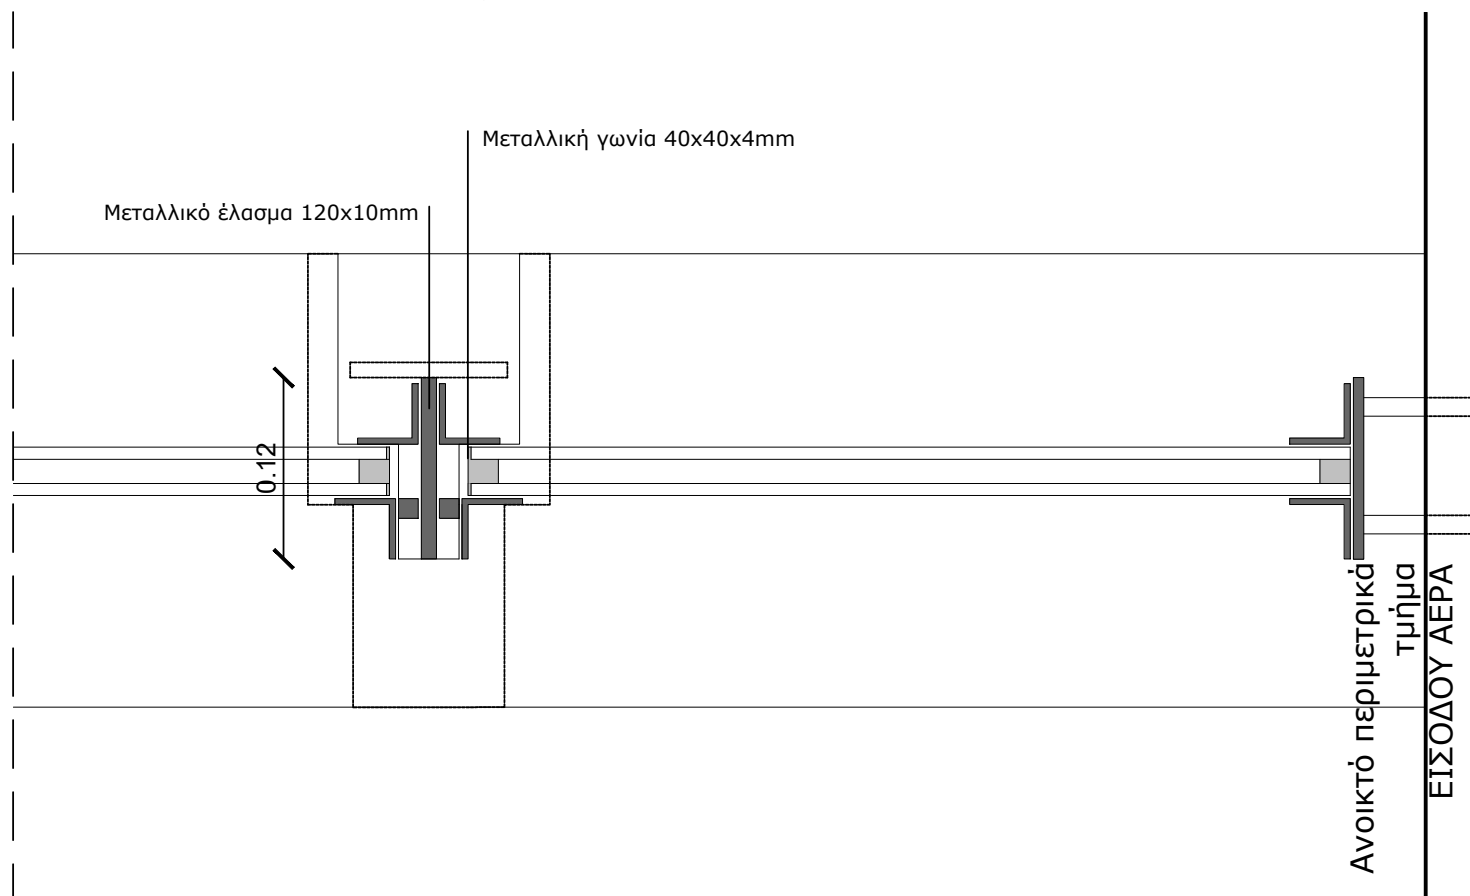


Λ.8_ΚΑΤΟΨΗ ΨΗΛΗΣ ΣΤΑΘΜΗΣ ΣΤΑΘΕΡΩΝ ΦΕΓΓΙΤΩΝ
ΚΛ. 1/5

Λ.9_ΛΕΠΤΟΜΕΡΕΙΑ ΔΟΚΟΘΗΚΗΣ - ΞΥΛΙΝΗΣ ΔΟΚΟΥ
ΚΛ. 1/5

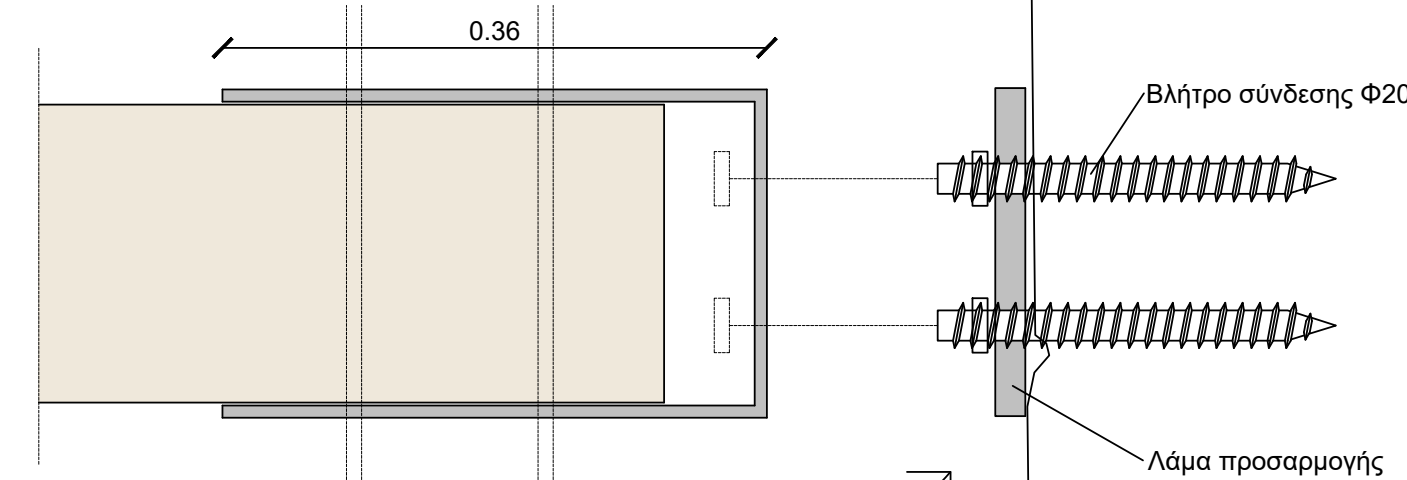


Τομή κατά μήκος δοκοθήκης
Σύνδεση Δοκού με Φέρουσα Τοιχοποιία
ΚΛ.: 1/5

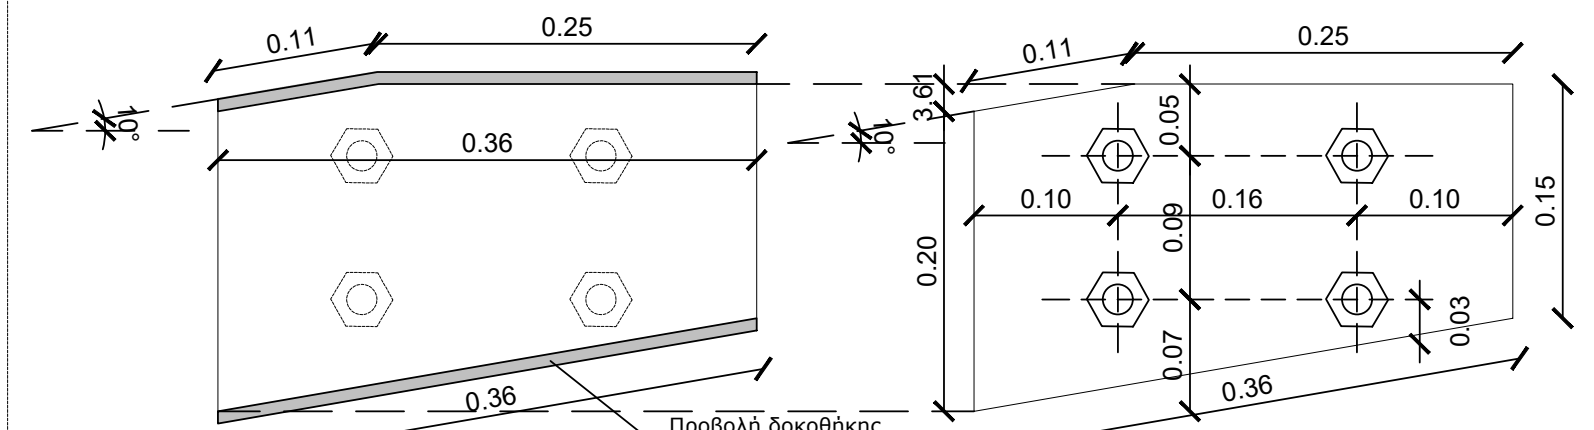

Δοκοθήκη Σύνδεσης
Γεωμετρικά στοιχεία
ΚΛ.: 1/5

Λάμα Προσαρμογής
Γεωμετρικά στοιχεία
ΚΛ.: 1/5

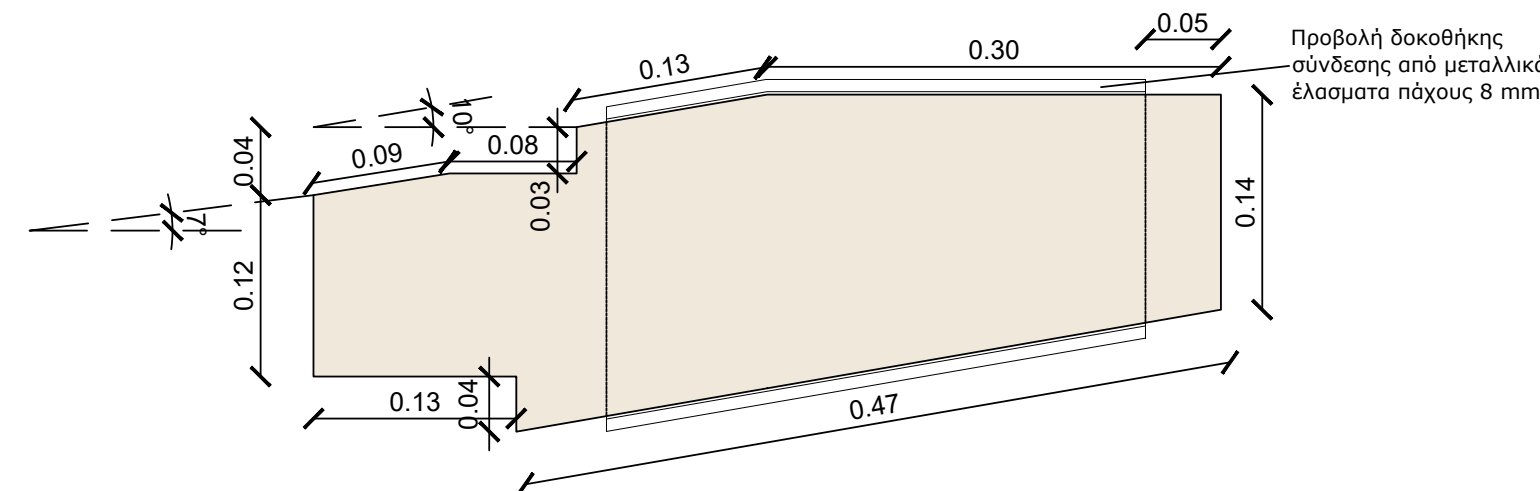

Τομή Εγκάρσια
Γεωμετρικά στοιχεία δοκού
ΚΛ.: 1/5



ΔΗΜΟΣ ΧΑΝΙΩΝ

ΤΕΧΝΙΚΗ ΥΠΗΡΕΣΙΑ ΔΗΜΟΥ ΧΑΝΙΩΝ

ΕΡΓΟ ΑΠΟΚΑΤΑΣΤΑΣΗ ΤΟΥ ΜΝΗΜΕΙΑΚΟΥ ΚΤΗΡΙΑΚΟΥ ΣΥΓΚΡΟΤΗΜΑΤΟΣ ΤΩΝ ΕΠΤΑ (7) ΕΝΕΤΙΚΩΝ ΝΕΩΡΙΩΝ ΧΑΝΙΩΝ ΜΕ :
Α. ΣΤΑΤΙΚΗ ΕΝΙΣΧΥΣΗ
Β. ΠΡΟΣΘΗΚΗ ΕΞΩΤΕΡΙΚΩΝ ΕΞΩΣΤΩΝ - ΠΑΤΑΡΙΩΝ
Γ. ΑΛΛΑΓΗ ΧΡΗΣΗΣ ΑΠΟ ΑΠΟΘΗΚΕΣ ΣΕ (α) ΧΩΡΟ ΣΥΝΑΘΡΩΣΗΣ ΚΟΙΝΟΥ (β) ΧΩΡΟ ΓΡΑΦΕΙΩΝ (γ) ΧΩΡΟ ΕΜΠΟΡΙΟΥ (δ) ΧΩΡΟ ΑΠΟΘΗΚΕΥΣΗΣ
Βάσει της υπ. αρ. 526136/02-11-2023 έγκρισης ΥΠΠΟ

ΘΕΣΗ ΔΗΜΟΣ ΧΑΝΙΩΝ - ΑΚΤΗ ΕΝΩΣΕΩΣ - Ο.Τ.259

ΜΕΛΕΤΗ ΑΡΧΙΤΕΚΤΟΝΙΚΗ ΜΕΛΕΤΗ (ΠΡΟΤΑΣΗ)

ΘΕΜΑ ΣΧΕΔΙΟΥ ΥΑΛΟΣΤΑΣΙΑ ΒΟΡΕΙΑΣ ΟΨΗΣ

ΑΡ. ΣΧΕΔΙΟΥ

51

ΚΛΙΜΑΚΑ 1:50, 1:10, 1:5

ΤΕΧΝΙΚΗ ΥΠΗΡΕΣΙΑ ΔΗΜΟΥ ΧΑΝΙΩΝ

ΜΕΛΕΤΗΤΕΣ ΑΝΤΩΝΙΟΣ ΜΥΛΩΝΑΣ, ΑΡΧ/ΝΑΣ ΜΗΧ/ΚΟΣ

ΜΑΡΓΑΡΙΤΑ ΜΠΑΤΑΚΗ, ΑΡΧ/ΝΑΣ ΜΗΧ/ΚΟΣ

Μ.Ε.36

ΣΥΜΒΟΥΛΟΙ ΜΕΛΕΤΗΣ ΠΟΛΥΤΕΧΝΕΙΟ ΚΡΗΤΗΣ

ΕΠΙΣΤΗΜΟΝΙΚΟΣ ΥΠΕΥΘΥΝΟΣ: ΝΙΚ.ΣΚΟΥΤΕΛΗΣ, ΑΡΧ/ΝΑΣ ΜΗΧ/ΚΟΣ

ΧΡΟΝΟΣ ΜΕΛΕΤΗΣ ΜΑΡΤΙΟΣ 2024

ΕΓΚΡΙΣΕΙΣ

ΕΛΕΓΧΘΗΚΕ

Ο Προϊστάμενος Τμήματος

Παλιός Πόλης Χανίων

Αντώνιος Μυλωνάς

Αρχ/νας Μηχ/κός

ΘΕΩΡΗΘΗΚΕ

Ο Αναπλ.Διευθυντής

Τεχνικής Υπηρεσίας Χανίων

Γεώργιος Ευθυμίου

Μηχ/νος Μηχ/κός

Οι αναφερόμενες διαστάσεις μελέτης
δίνονται κατά προσέγγιση. Οι τελικές
διαστάσεις προδιορίζονται ξανά με
επιτόπου μετρήσεις