




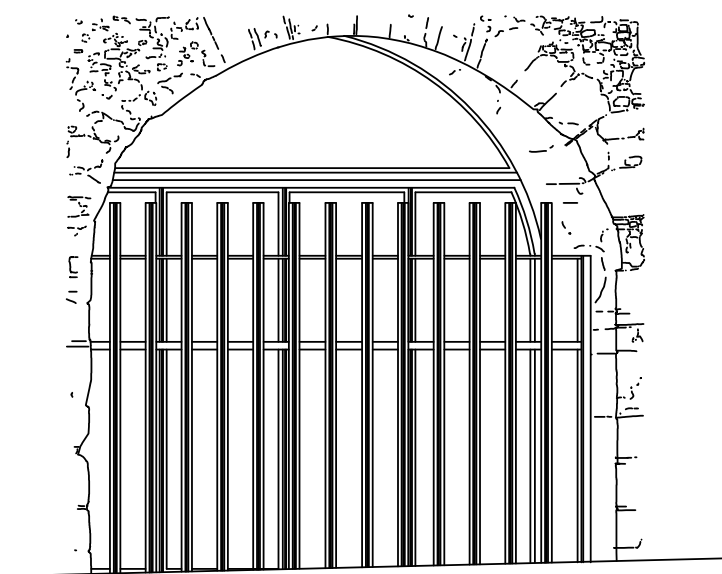


ΚΑ.1_ΟΨΗ Θ. 121
ΚΛ. 1/50

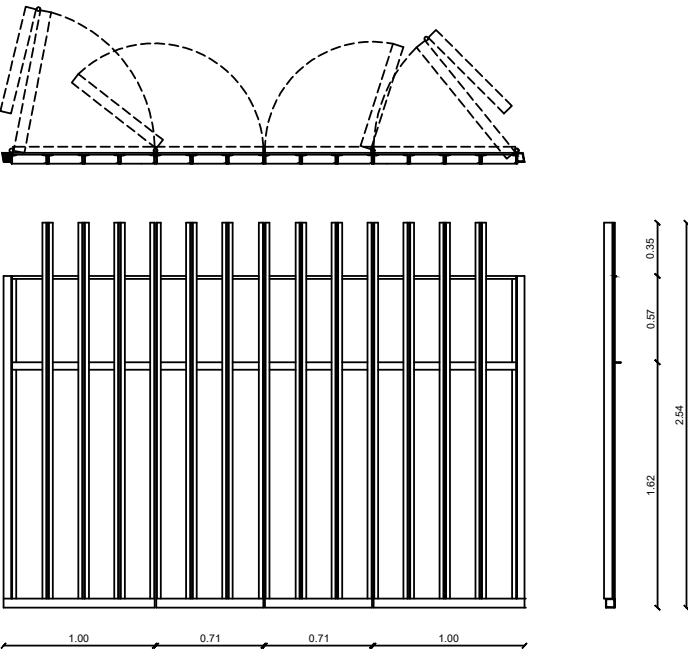


ΠΚ1.1_ΠΙΝΑΚΑΣ ΚΙΓΚΛΙΔΩΜΑΤΟΣ
ΚΛ. 1/50

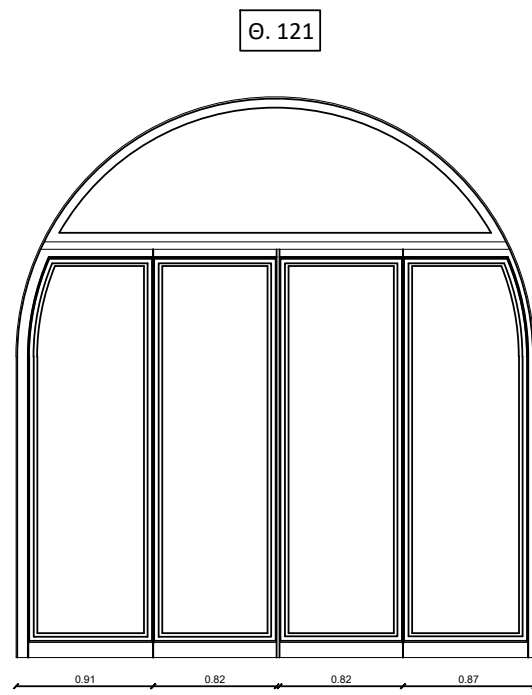


ΕΣΤΕΡΝΗ ΟΨΗ ΥΑΛΟΣΤΑΣΙΟΥ Θ. 121

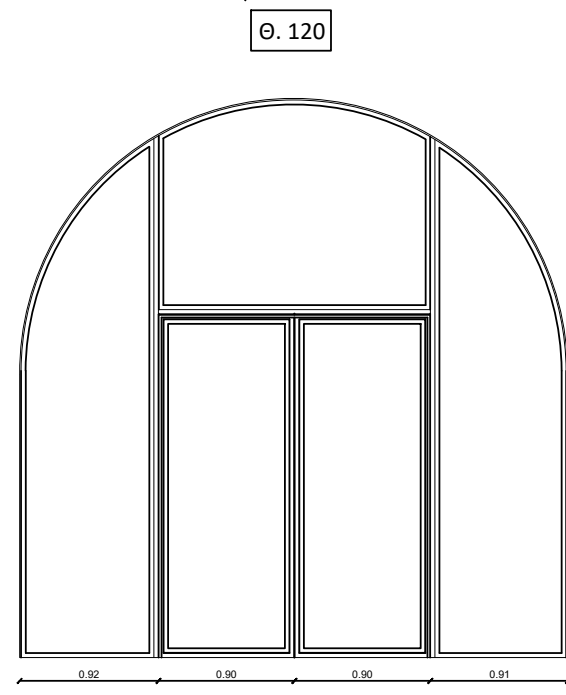


ΕΣΤΕΡΝΗ ΟΨΗ ΥΑΛΟΣΤΑΣΙΟΥ Θ. 120

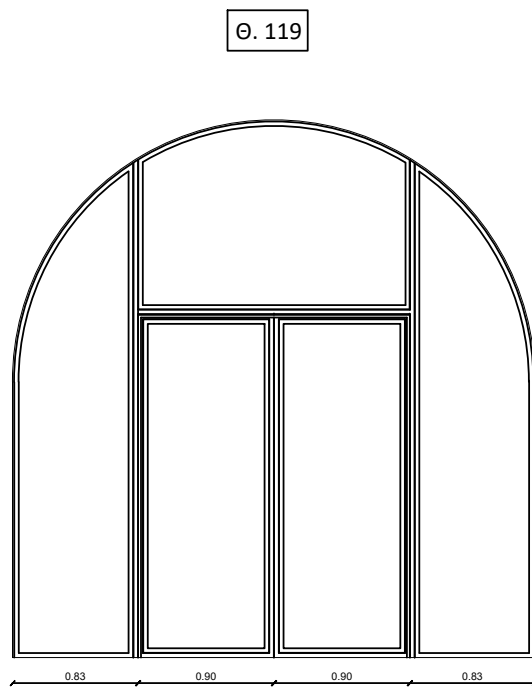


ΕΣΤΕΡΝΗ ΟΨΗ ΥΑΛΟΣΤΑΣΙΟΥ Θ. 119

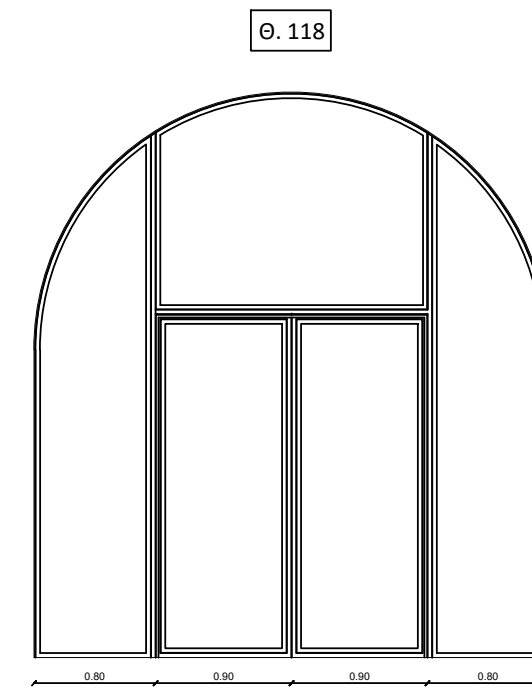


ΕΣΤΕΡΝΗ ΟΨΗ ΥΑΛΟΣΤΑΣΙΟΥ Θ. 118

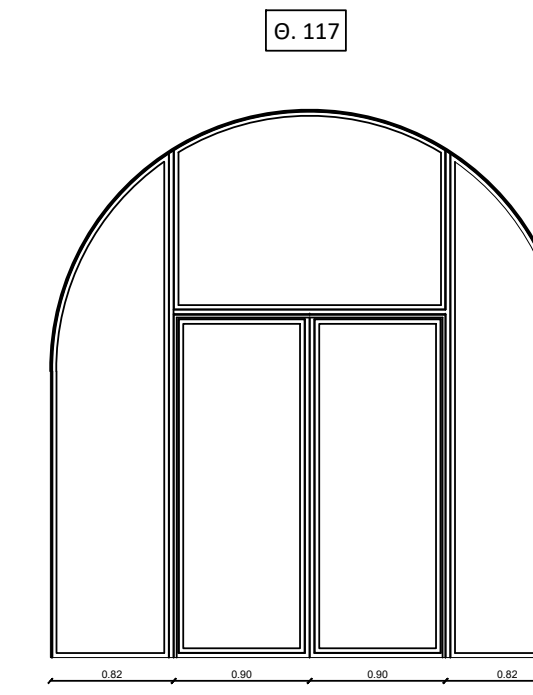

ΕΣΤΕΡΝΗ ΟΨΗ ΥΑΛΟΣΤΑΣΙΟΥ Θ. 117

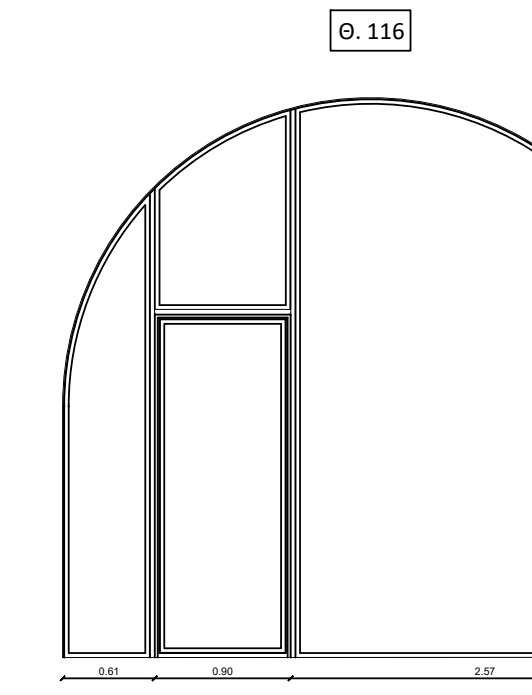


ΕΣΤΕΡΝΗ ΟΨΗ ΥΑΛΟΣΤΑΣΙΟΥ Θ. 116

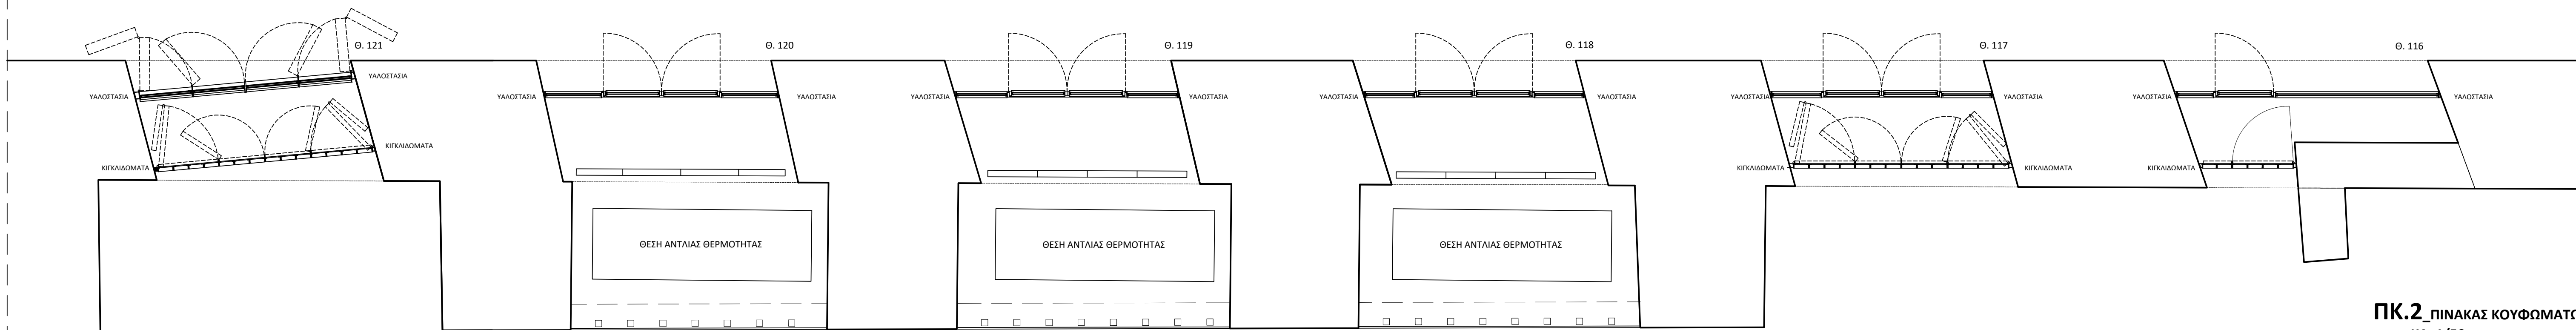


ΠΚ.2_ΠΙΝΑΚΑΣ ΚΟΥΦΩΜΑΤΩΝ
ΚΛ. 1/50



ΒΟΗΘΗΤΙΚΗ ΚΑΤΩΨΗ
ΚΛ. 1/250

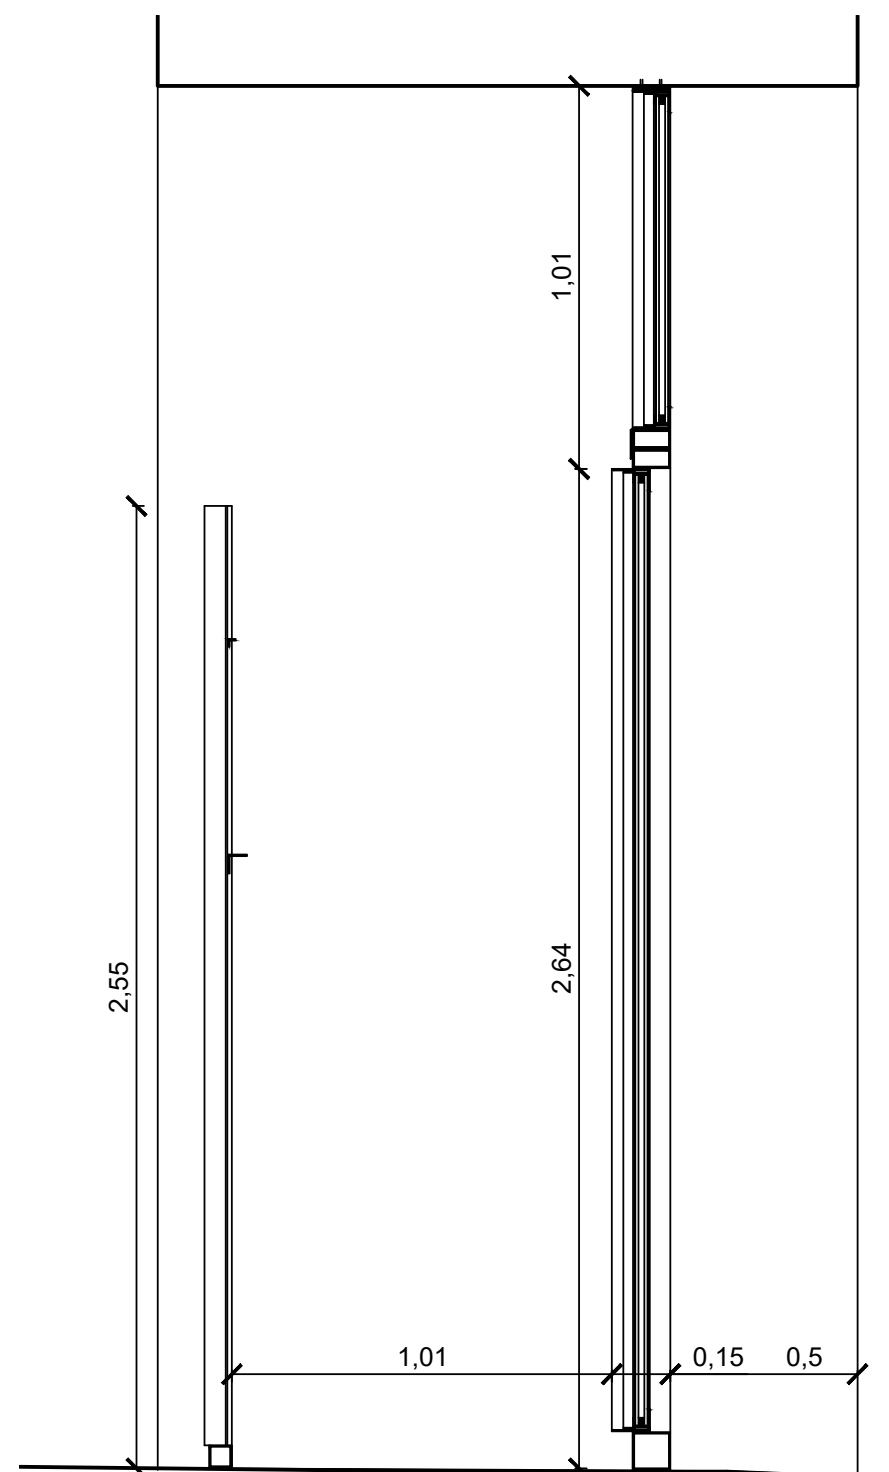

ΚΑ.1_ΤΟΜΗ ΥΑΛΟΣΤΑΣΙΟΥ ΚΑΙ ΚΙΓΚΛΙΔΩΜΑΤΟΣ Θ. 121
ΚΛ. 1/20

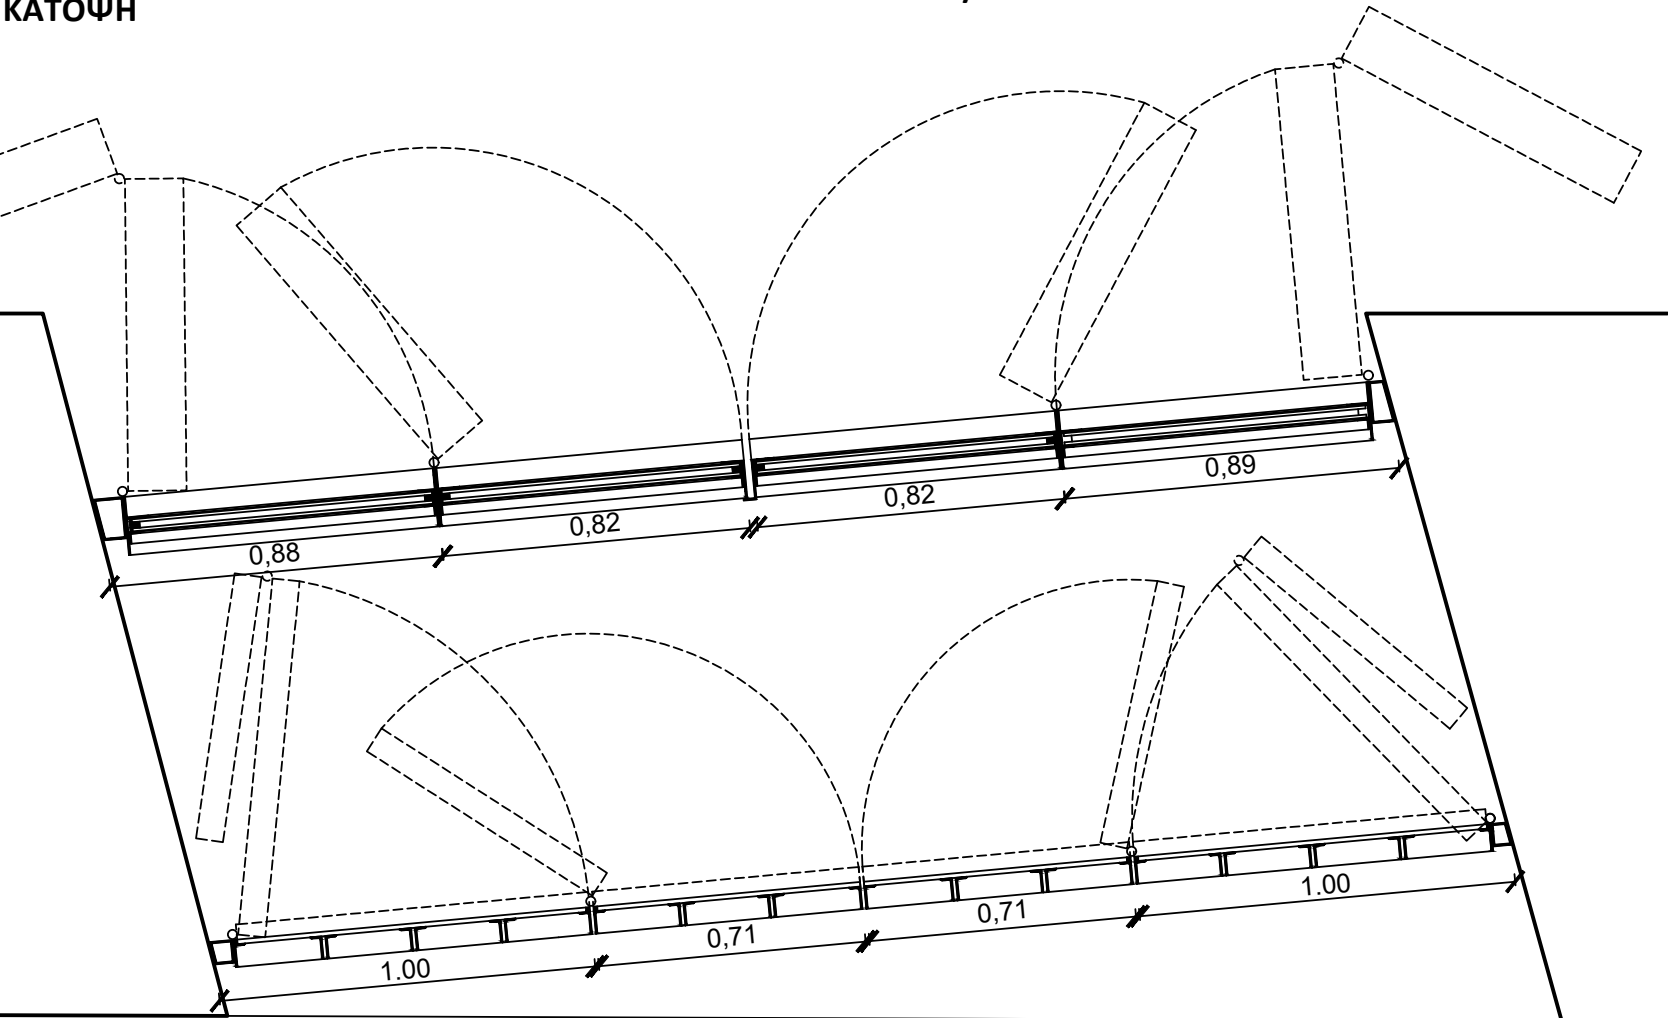


ΚΑ.3_ΚΑΤΩΨΗ ΑΝΟΙΓΟΜΕΝΟΥ ΚΟΥΦΩΜΑΤΟΣ Θ. 121
ΚΛ. 1/20

ΚΚ.1_ΛΕΠΤΟΜΕΡΕΙΑ ΤΟΜΗΣ ΚΙΓΚΛΙΔΩΜΑΤΩΝ
ΚΛ. 1/5




ΚΑ.4_ΛΕΠΤΟΜΕΡΕΙΑ ΚΑΤΩΨΗΣ ΑΝΟΙΓΟΜΕΝΟΥ ΚΟΥΦΩΜΑΤΟΣ Θ. 121
ΚΛ. 1/5

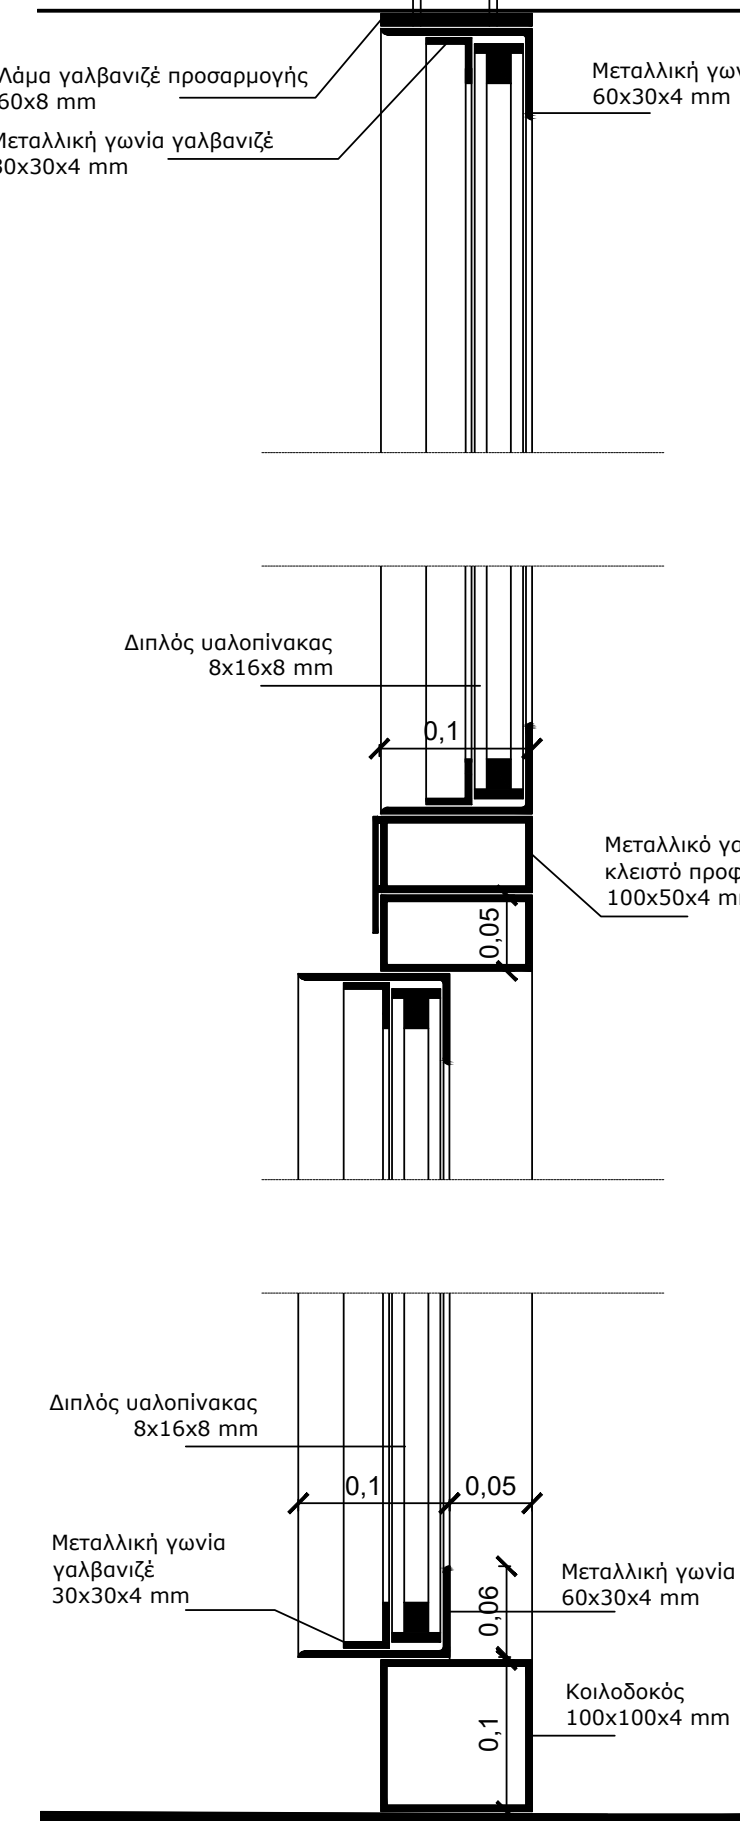


ΚΑ.2_ΛΕΠΤΟΜΕΡΕΙΑ ΤΟΜΗΣ ΥΑΛΟΣΤΑΣΙΟΥ Θ. 121
ΚΛ. 1/5



ΒΟΗΘΗΤΙΚΗ ΚΑΤΩΨΗ
ΚΛ. 1/250

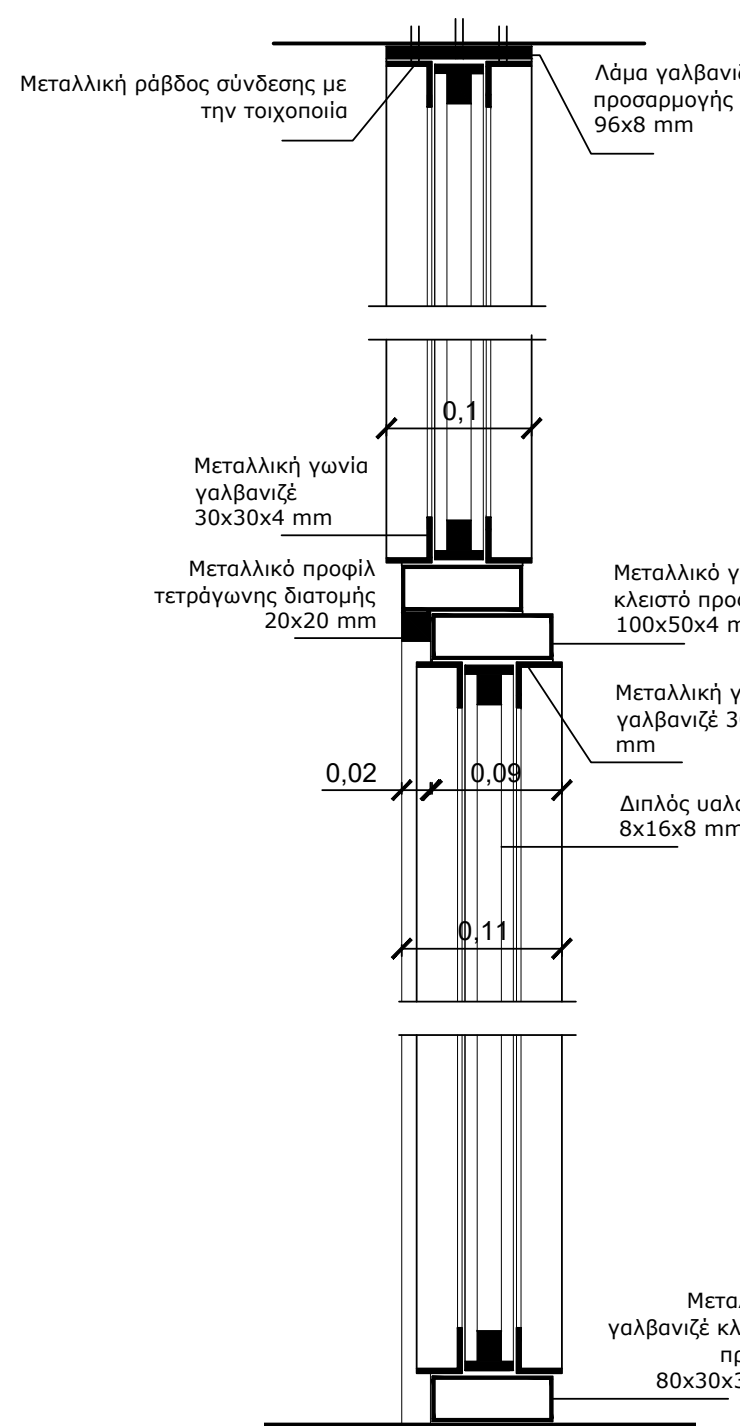


ΚΒ.2_ΛΕΠΤΟΜΕΡΕΙΑ ΤΟΜΗΣ
ΥΑΛΟΣΤΑΣΙΩΝ Θ. 116 ΕΩΣ Θ. 120
ΚΛ. 1/5

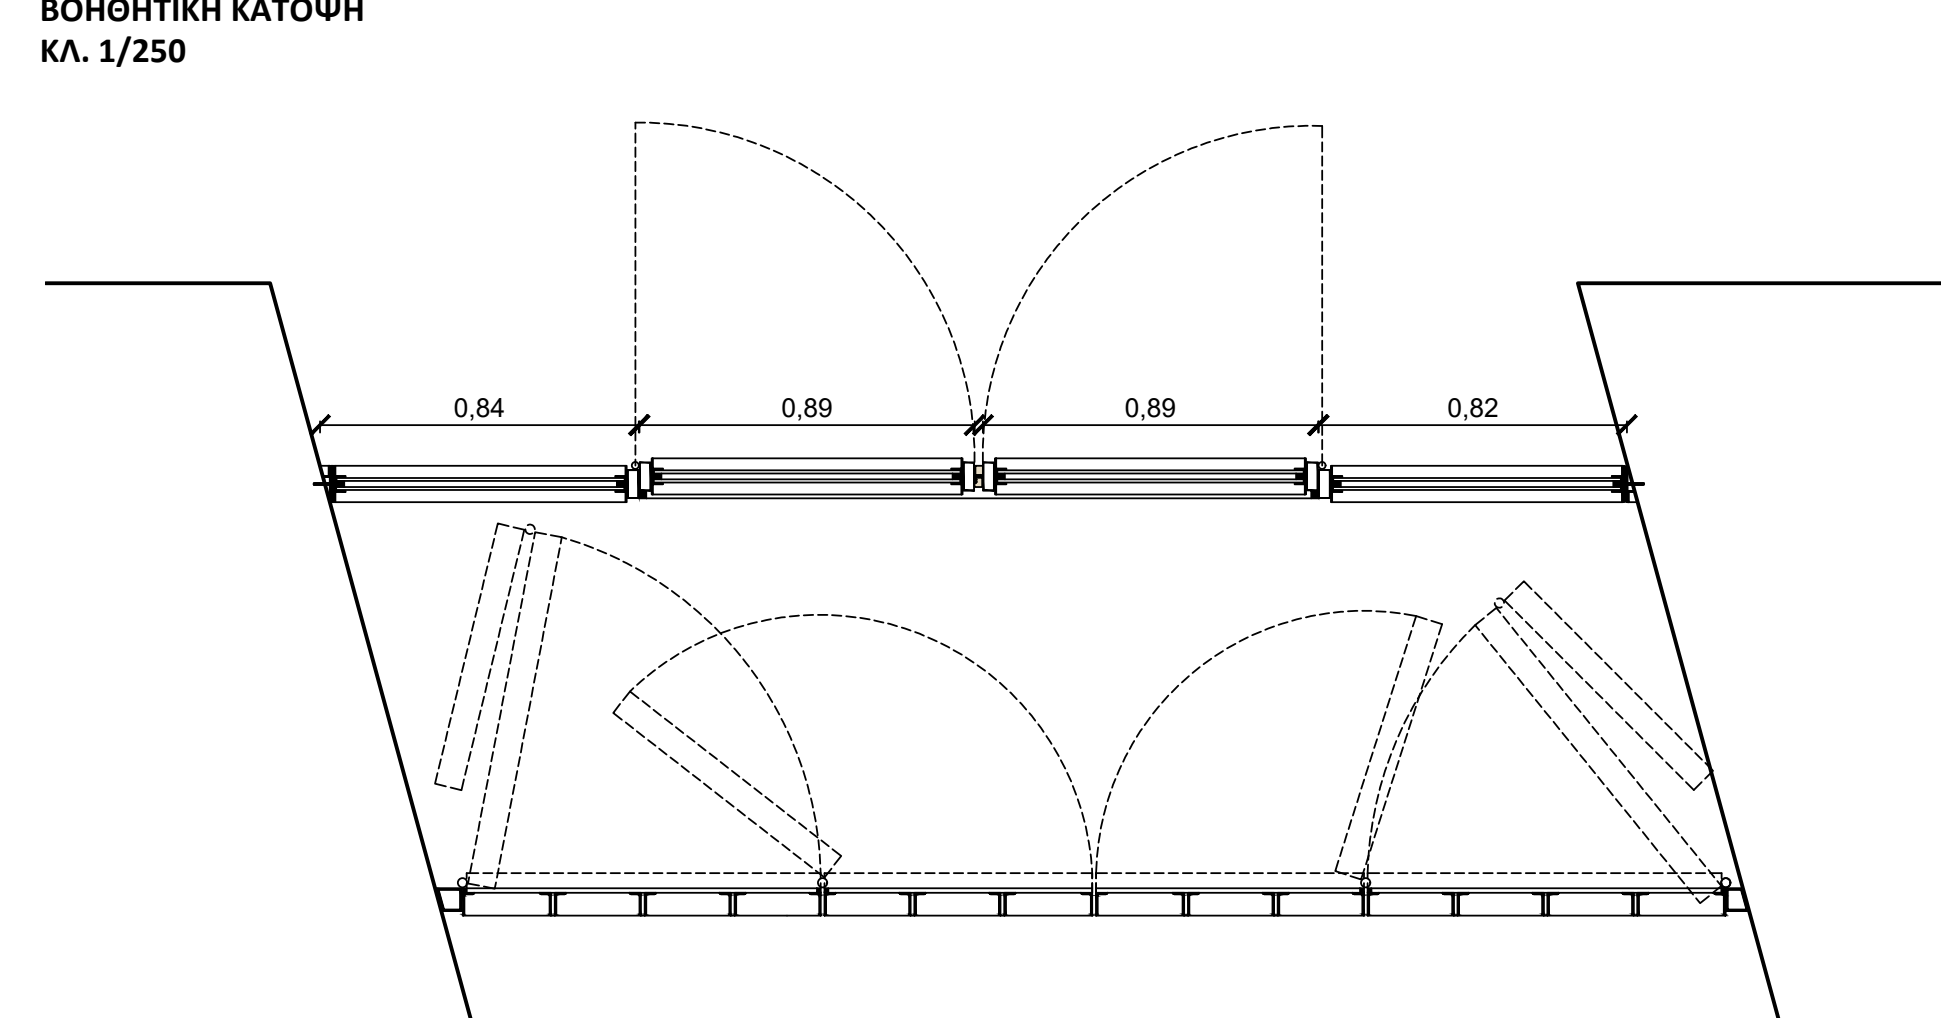

ΚΒ.3_ΚΑΤΩΨΗ ΑΝΟΙΓΟΜΕΝΩΝ ΚΟΥΦΩΜΑΤΩΝ
ΚΛ. 1/20

Οι αναφερόμενες διαστάσεις μελέτης δίνονται κατά προσέγγιση. Οι τελικές διαστάσεις προσδιορίζονται ξανά με επιτόπου μετρήσεις

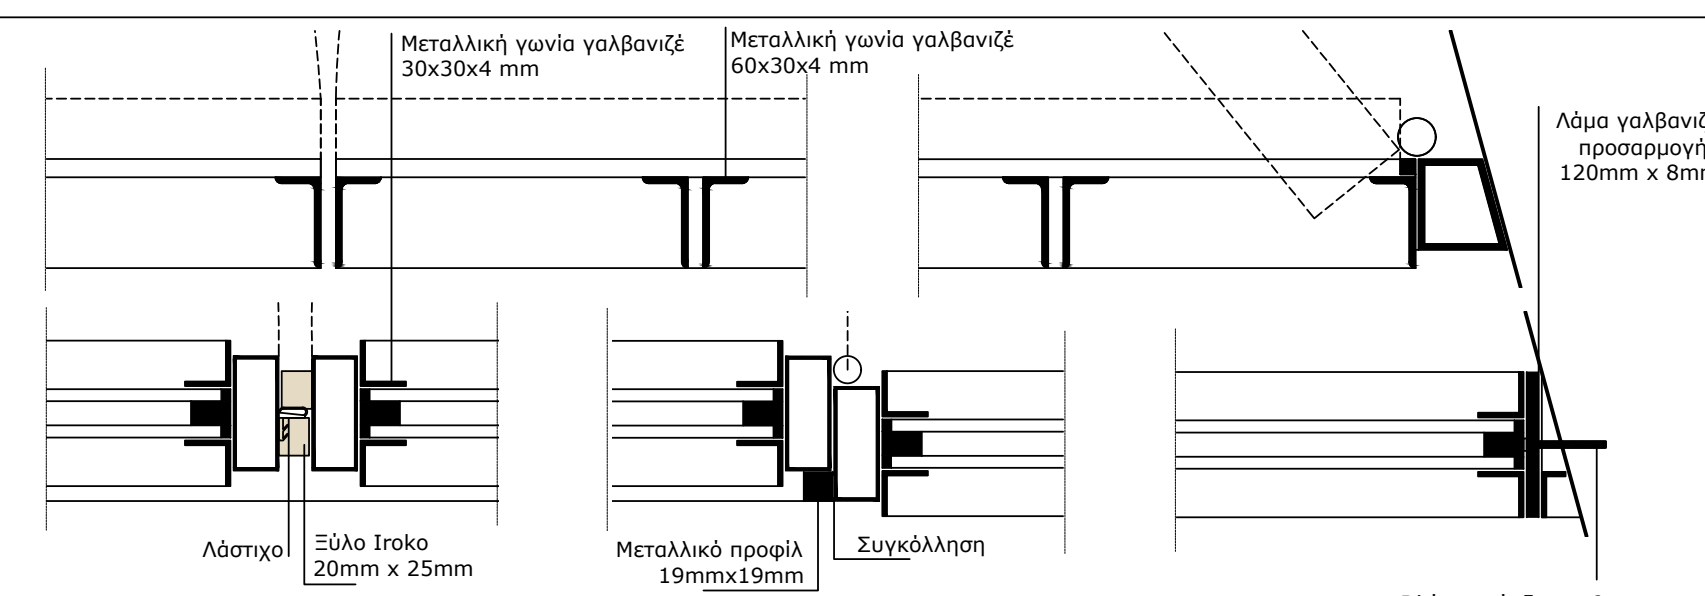

ΚΒ.1_ΛΕΠΤΟΜΕΡΕΙΑ ΑΝΟΙΓΟΜΕΝΩΝ ΚΟΥΦΩΜΑΤΩΝ Θ. 117 - 118 - 119 - 120
ΚΛ. 1/5



ΔΗΜΟΣ ΧΑΝΙΩΝ

ΤΕΧΝΙΚΗ ΥΠΗΡΕΣΙΑ ΔΗΜΟΥ ΧΑΝΙΩΝ

ΕΡΓΟ ΑΠΟΚΑΤΑΣΤΑΣΗ ΤΟΥ ΜΝΗΜΕΙΑΚΟΥ ΚΤΗΡΙΑΚΟΥ ΣΥΓΚΡΟΤΗΜΑΤΟΣ ΤΩΝ ΕΠΤΑ (7) ΕΝΕΤΙΚΩΝ ΝΕΩΡΙΩΝ ΧΑΝΙΩΝ ΜΕ :
Α. ΣΤΑΤΙΚΗ ΕΝΙΣΧΥΣΗ
Β. ΠΡΟΣΘΗΚΗ ΕΣΩΤΕΡΙΚΩΝ ΕΞΟΣΤΩΝ - ΠΑΤΑΡΙΩΝ
Γ. ΑΛΛΑΓΗ ΧΡΗΣΗΣ ΑΠΟ ΑΠΟΘΗΚΗΣ ΣΕ (α) ΧΩΡΟ ΣΥΝΑΘΡΟΙΣΗΣ ΚΟΙΝΟΥ (β) ΧΩΡΟ ΓΡΑΦΕΙΩΝ (γ) ΧΩΡΟ ΕΜΠΟΡΙΟΥ (δ) ΧΩΡΟ ΑΠΟΘΗΚΕΥΣΗΣ
Βάσει της υπ. αρ. 526136/02-11-2023 έγκρισης ΥΠΠΟ

ΘΕΣΗ ΔΗΜΟΣ ΧΑΝΙΩΝ - ΑΚΤΗ ΕΝΩΣΕΩΣ - Ο.Τ.259

ΜΕΛΕΤΗ ΑΡΧΙΤΕΚΤΟΝΙΚΗ ΜΕΛΕΤΗ (ΠΡΟΤΑΣΗ)

ΘΕΜΑ ΣΧΕΔΙΟΥ ΘΥΡΕΣ - ΚΙΓΚΛΙΔΩΜΑΤΑ ΔΥΤΙΚΗΣ ΟΨΗΣ

ΑΡ. ΣΧΕΔΙΟΥ
56

ΚΛΙΜΑΚΑ 1:5, 1:20, 1:50

ΤΕΧΝΙΚΗ ΥΠΗΡΕΣΙΑ ΔΗΜΟΥ ΧΑΝΙΩΝ

ΑΝΤΩΝΙΟΣ ΜΥΛΩΝΑΣ, ΑΡΧ/ΝΑΣ ΜΗΧ/ΚΟΣ
ΜΑΡΓΑΡΙΤΑ ΜΠΑΤΑΚΗ, ΑΡΧ/ΝΑΣ ΜΗΧ/ΚΟΣ

Μ.Ε.41

ΣΥΜΒΟΥΛΟΙ ΜΕΛΕΤΗΣ ΠΟΛΥΤΕΧΝΕΙΟ ΚΡΗΤΗΣ
ΕΠΙΣΤΗΜΟΝΙΚΟΣ ΥΠΕΥΘΥΝΟΣ: ΝΙΚ.ΣΚΟΥΤΕΛΗΣ, ΑΡΧ/ΝΑΣ ΜΗΧ/ΚΟΣ

ΧΡΟΝΟΣ ΜΕΛΕΤΗΣ ΜΑΡΤΙΟΣ 2024

ΕΓΚΡΙΣΕΙΣ

ΕΛΕΓΧΘΗΚΕ

Ο Προϊστάμενος Τμήματος
Παλιάς Πόλης Χανίων

ΘΕΩΡΗΘΗΚΕ

Ο Αναπλ.Διευθυντής
Τεχνικής Υπηρεσίας Χανίων

Αντώνιος Μυλωνάς
Αρχ/νας Μηχ/κός

Γεώργιος Ευθυμίου
Μηχ/γος Μηχ/κός