




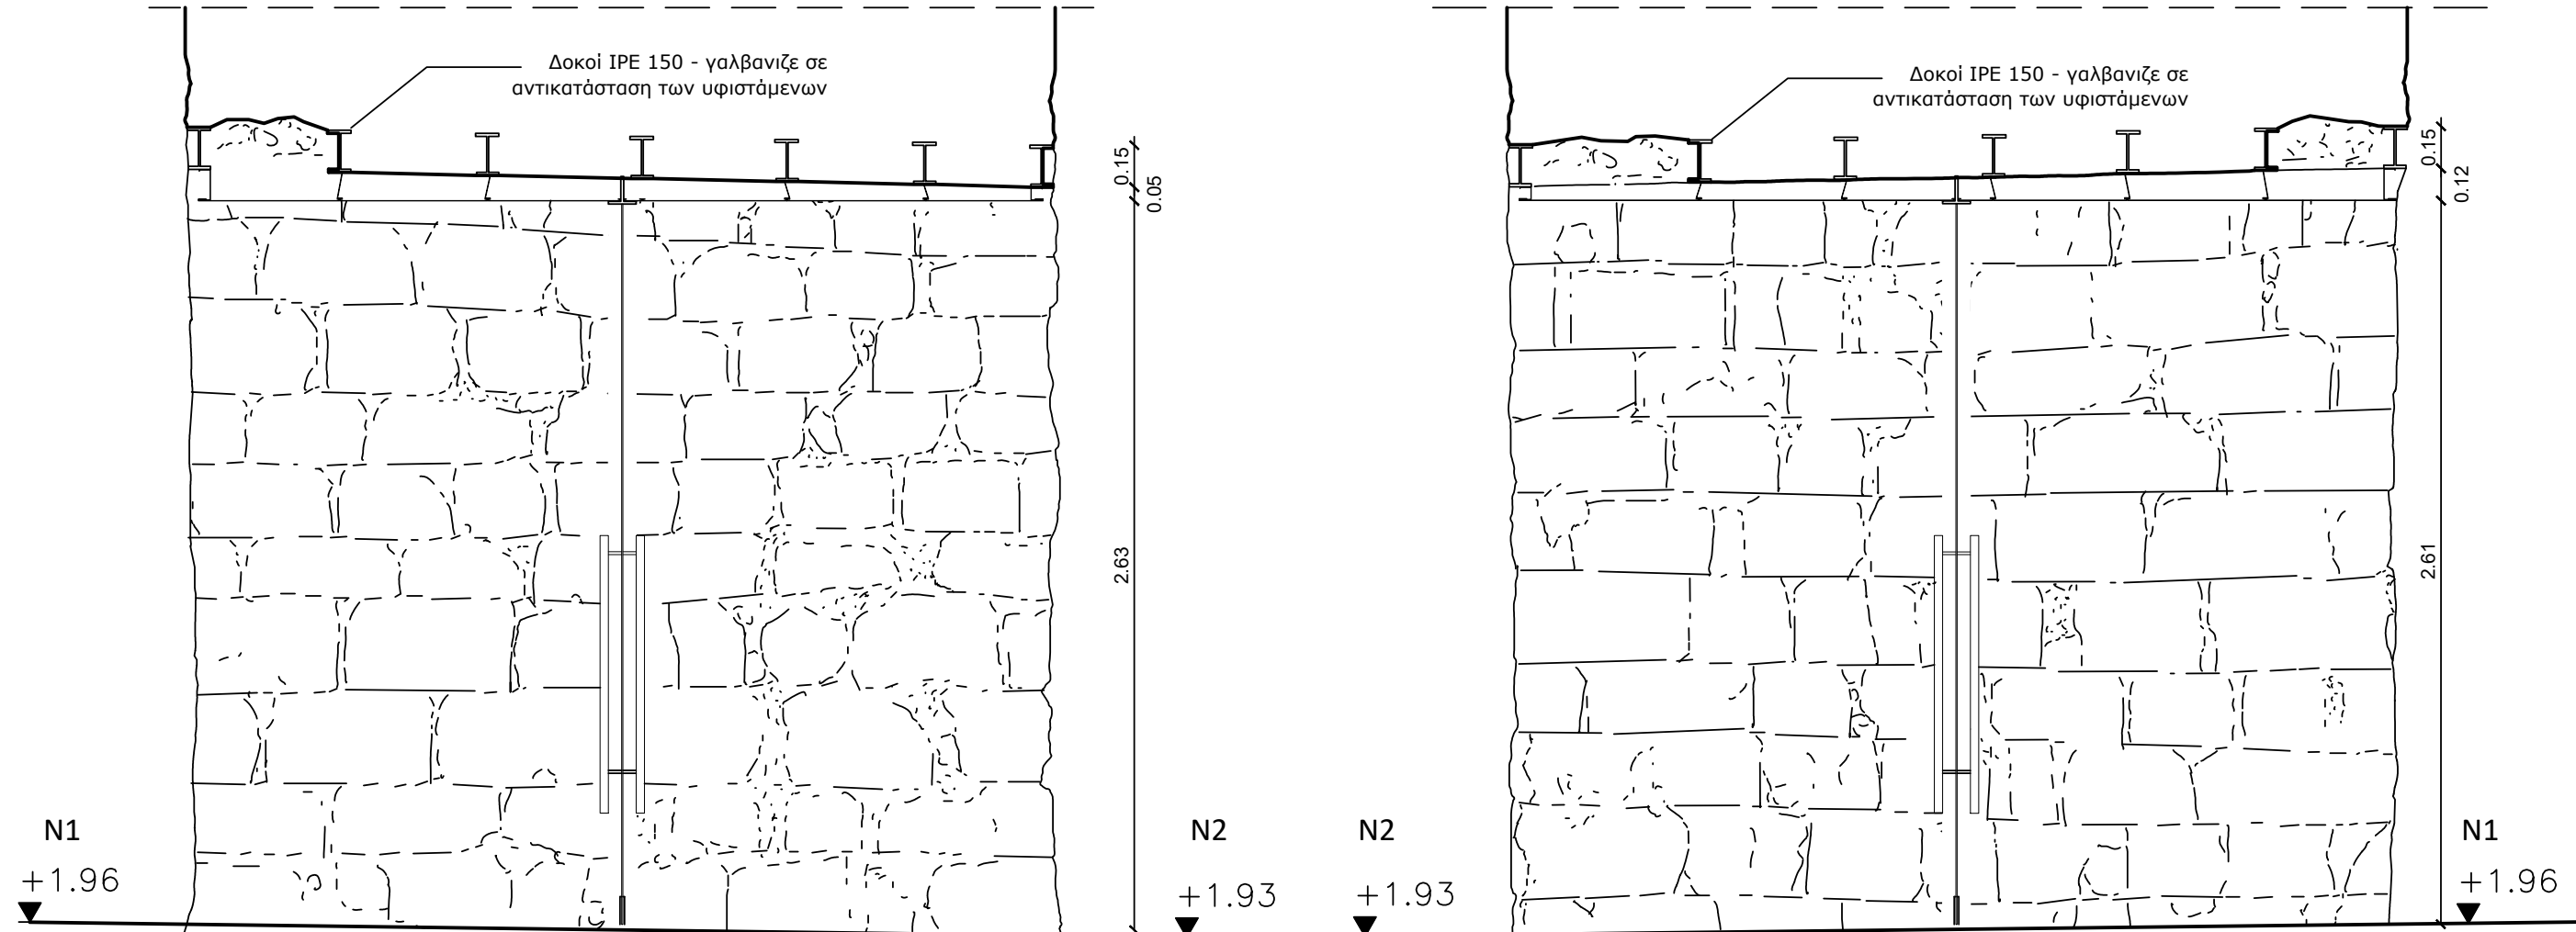


ΕΣΩΤΕΡΙΚΗ ΠΑΡΕΙΑ ΠΕΡΑΣΜΑΤΟΣ N1/N2 ΚΛ.1/25

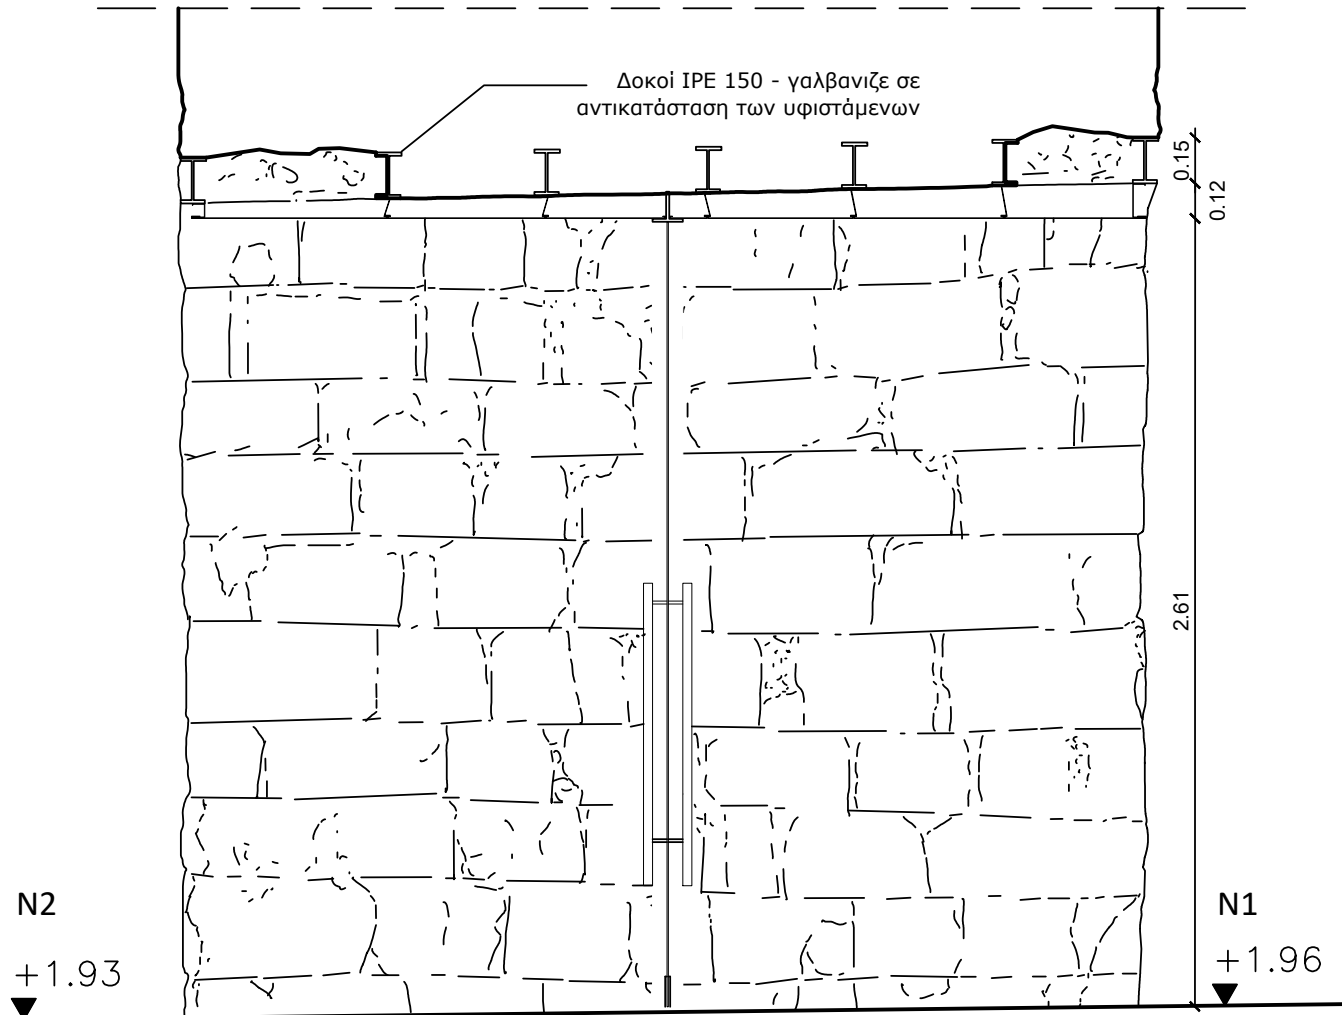


ΕΣΩΤΕΡΙΚΗ ΠΑΡΕΙΑ ΠΕΡΑΣΜΑΤΟΣ N1/N2 ΚΛ.1/25

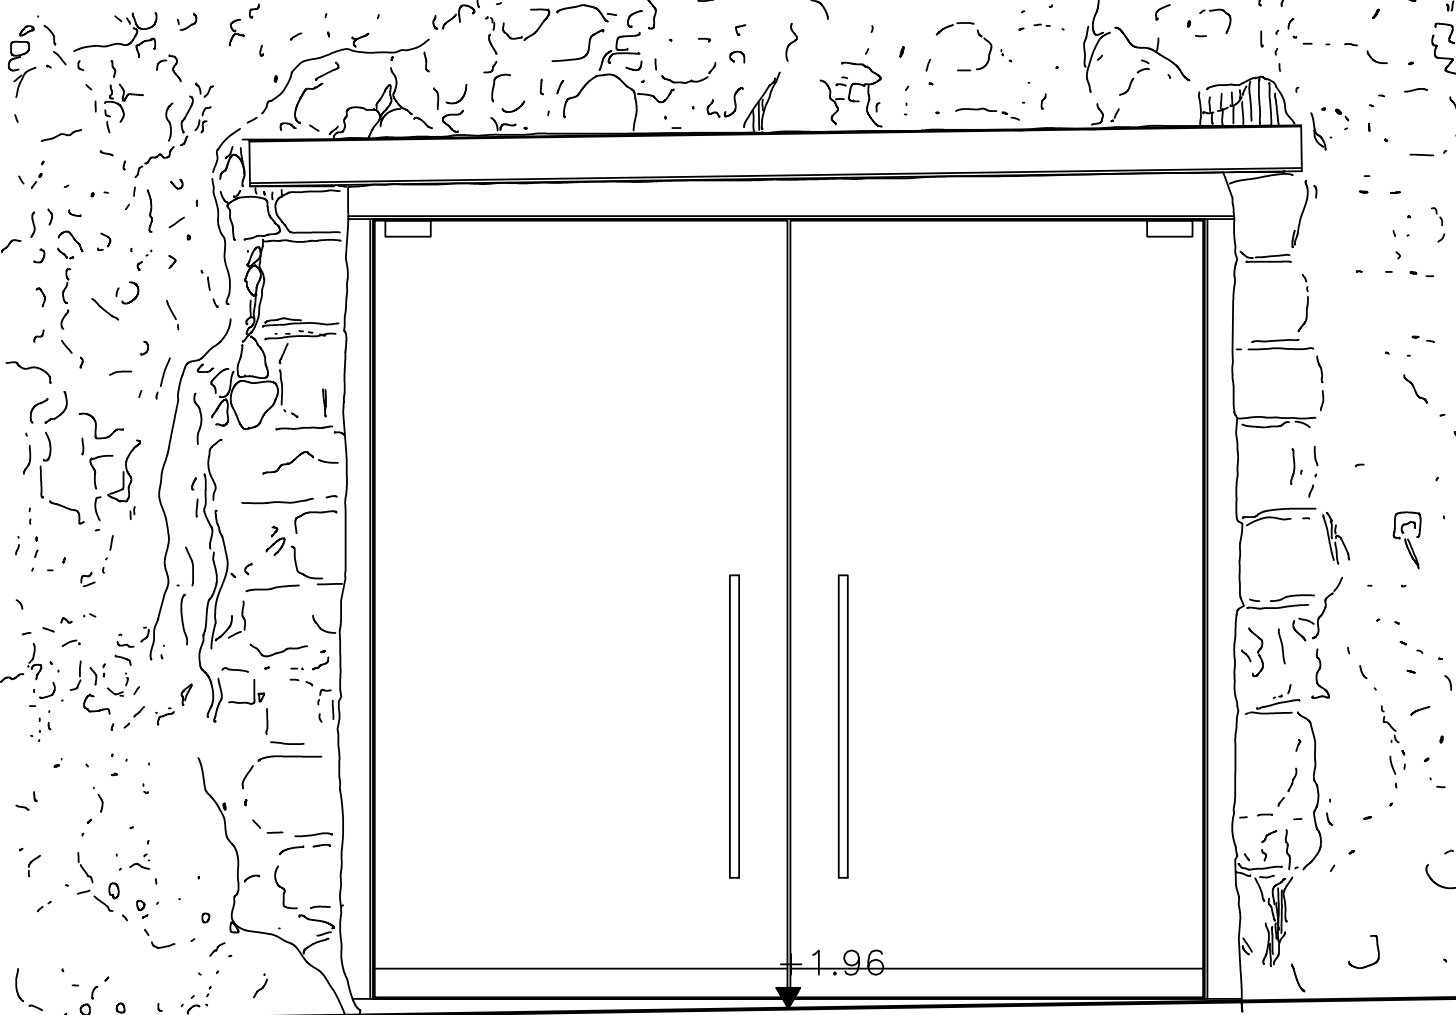

ΟΨΗ ΣΤΟ N1 ΚΛ.1/25

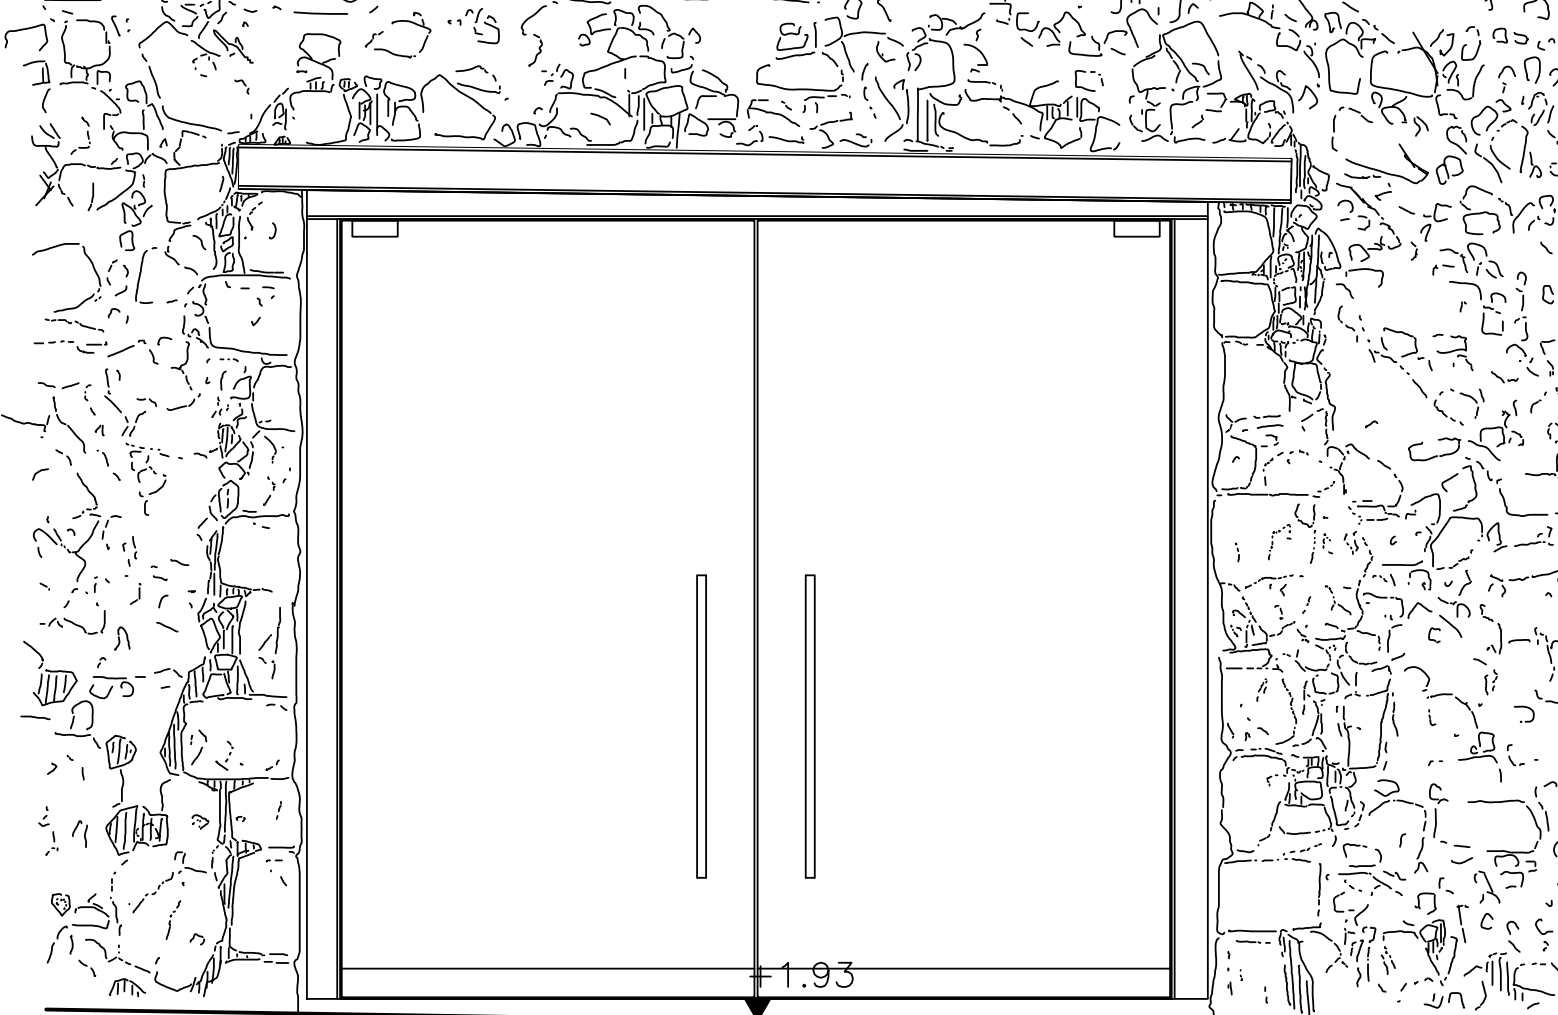


ΟΨΗ ΣΤΟ N2 ΚΛ.1/25

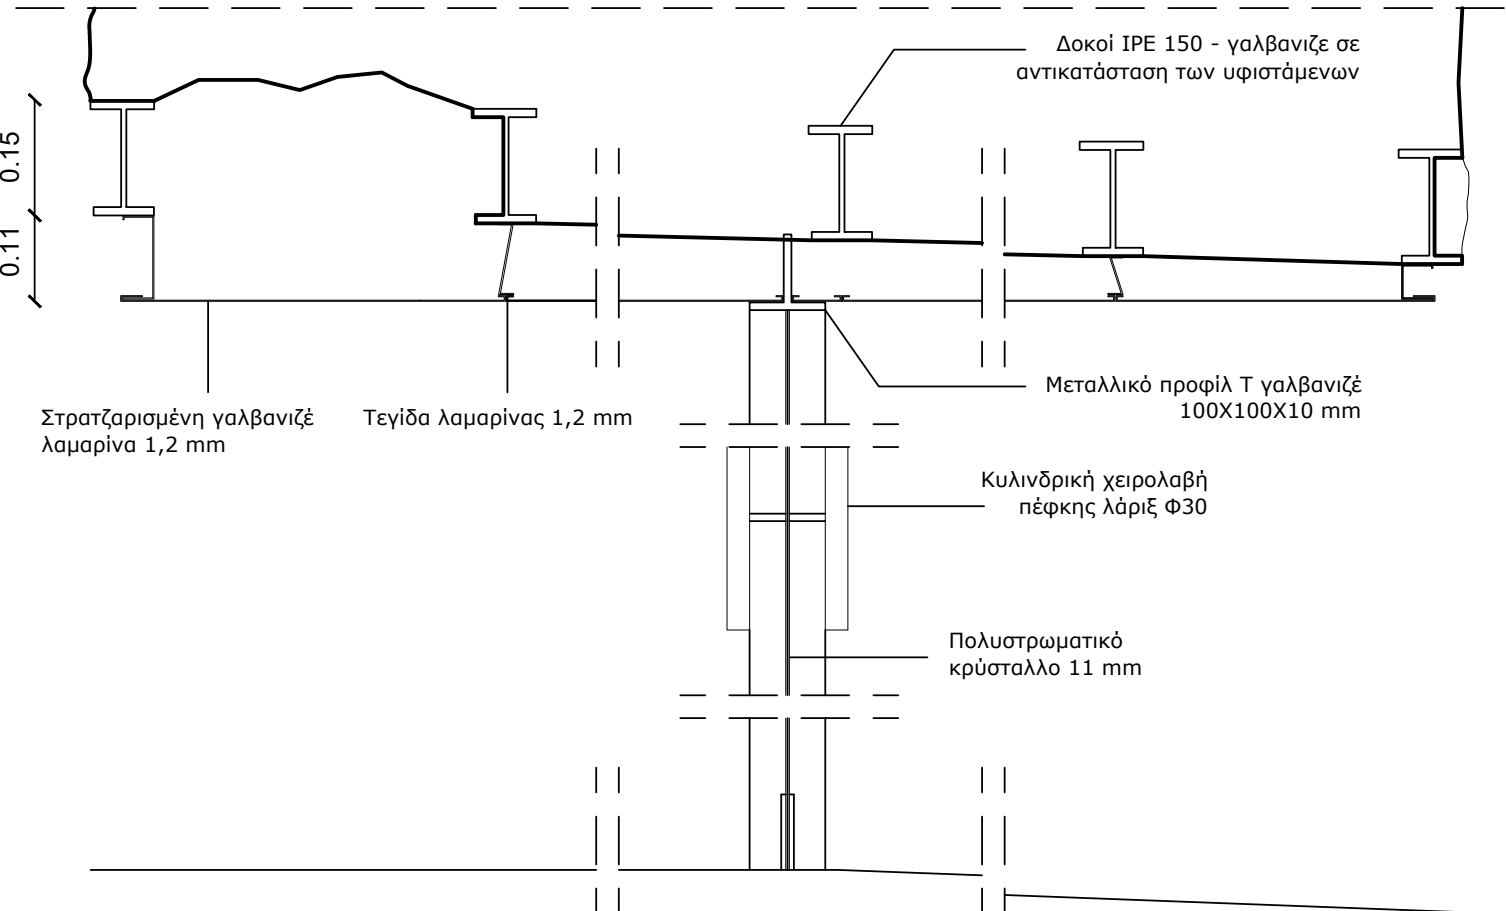


ΛΕΠΤΟΜΕΡΕΙΑ ΤΟΜΗΣ N1/N2 ΚΛ.1/10


Οι αναφερόμενες διαστάσεις μελέτης δίνονται κατά προσέγγιση. Οι τελικές διαστάσεις προσδιορίζονται ξανά με επιτόπου μετρήσεις

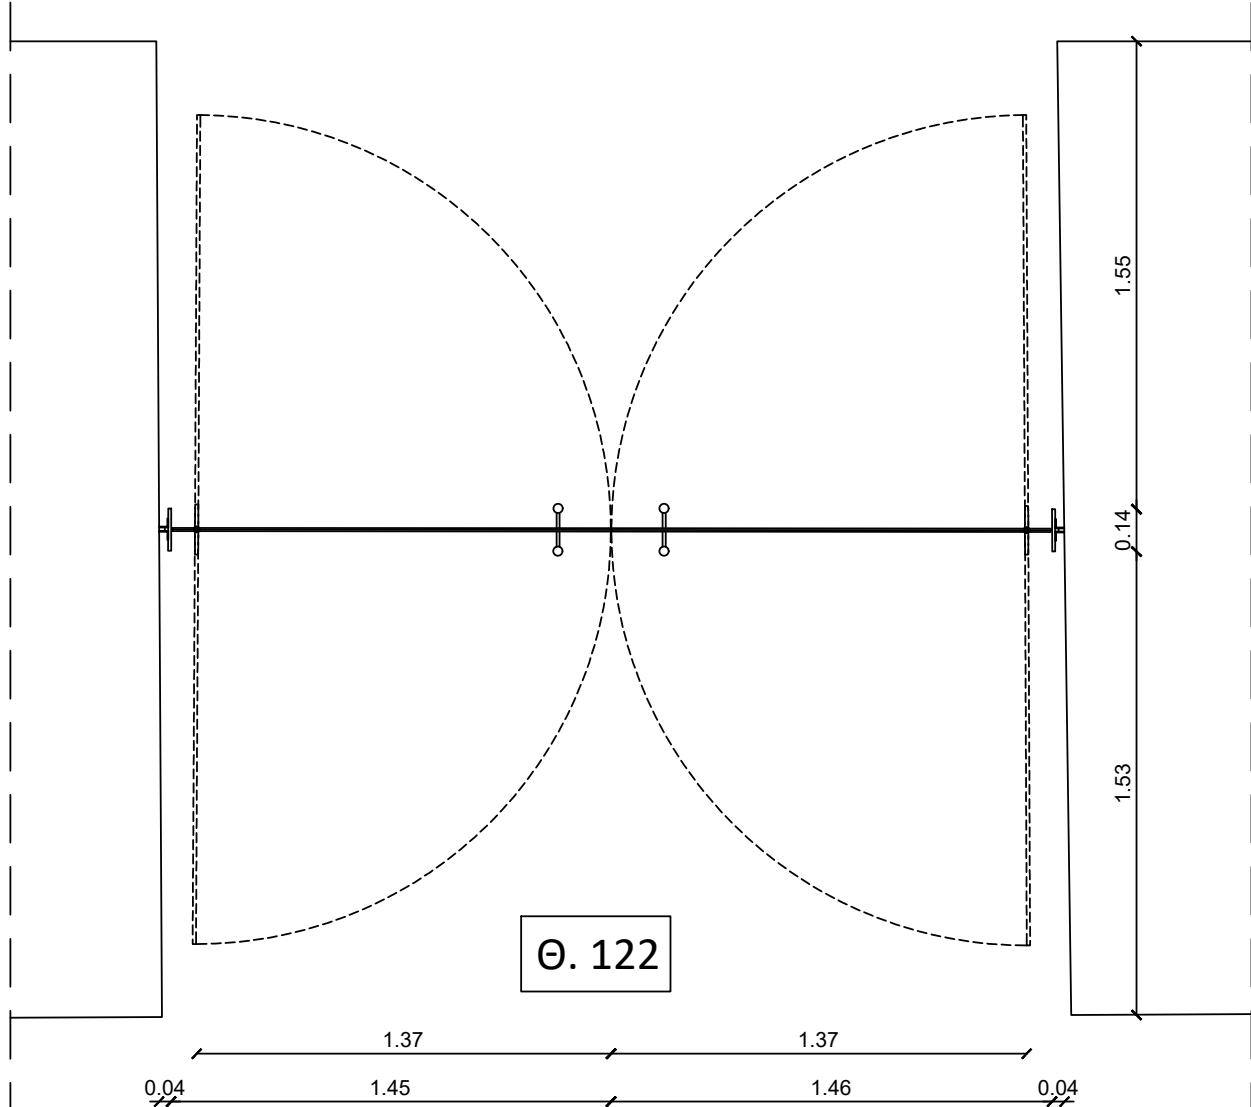


ΚΑΤΟΨΗ N1-N2 ΚΛ.1/25

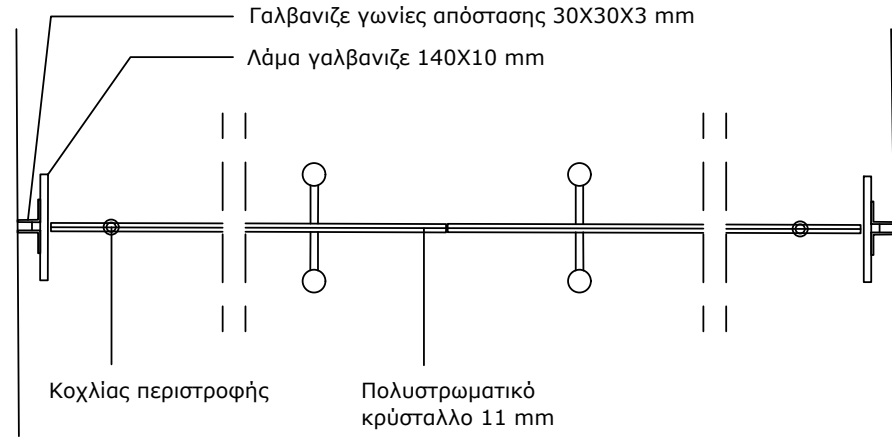


ΛΕΠΤΟΜΕΡΕΙΑ ΚΑΤΟΨΗΣ N1/N2 ΚΛ.1/10

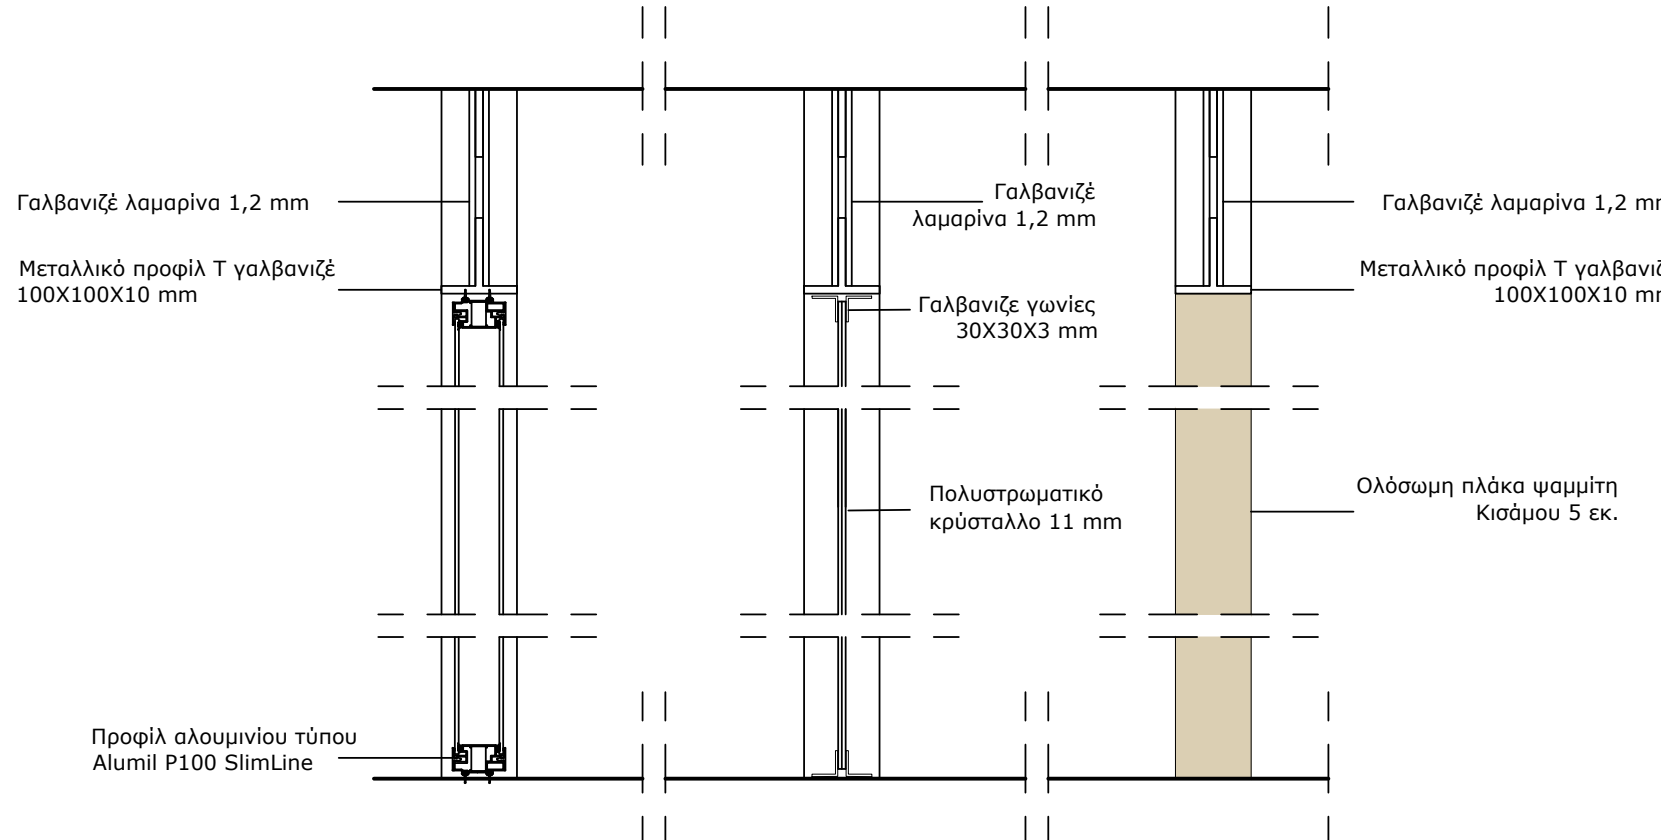


ΛΕΠΤΟΜΕΡΕΙΑ ΤΟΜΩΝ N6/N7 ΚΛ.1/10

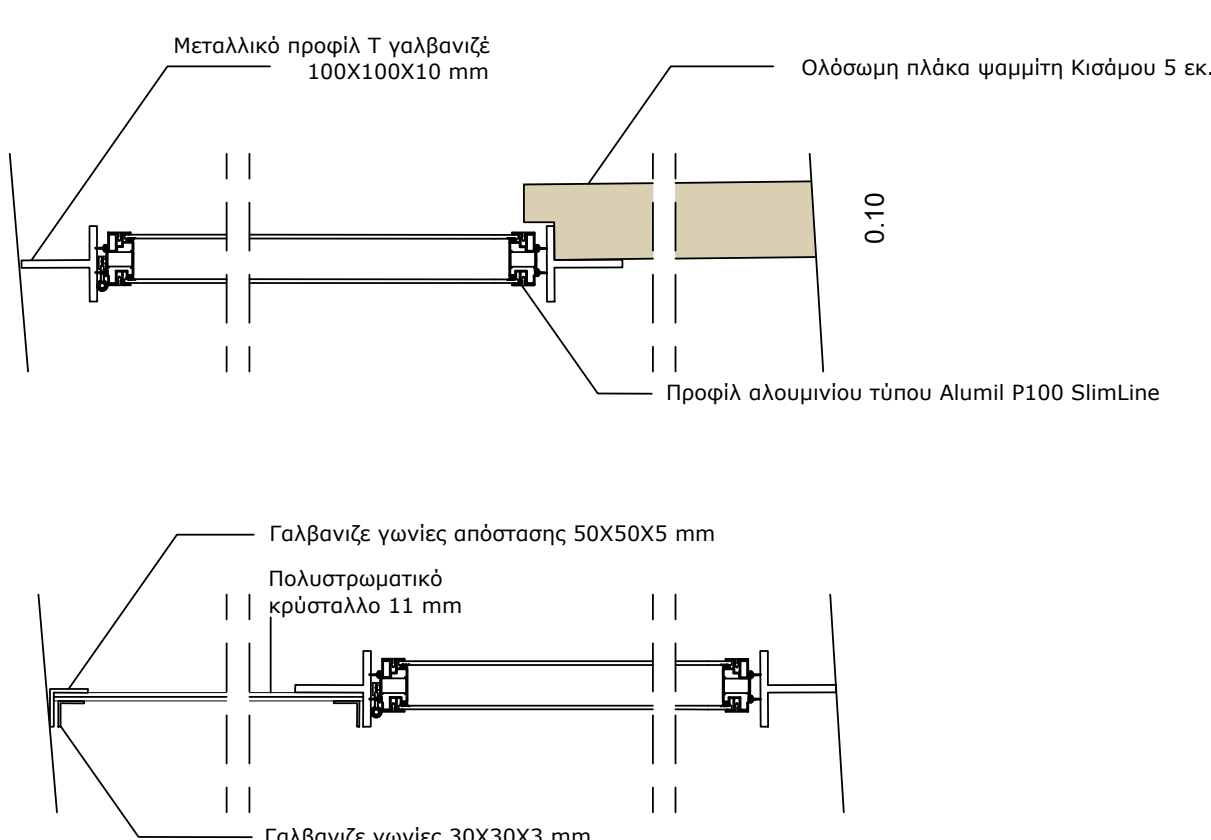


ΛΕΠΤΟΜΕΡΕΙΑ ΚΑΤΟΨΗΣ N6/N7 ΚΛ.1/10

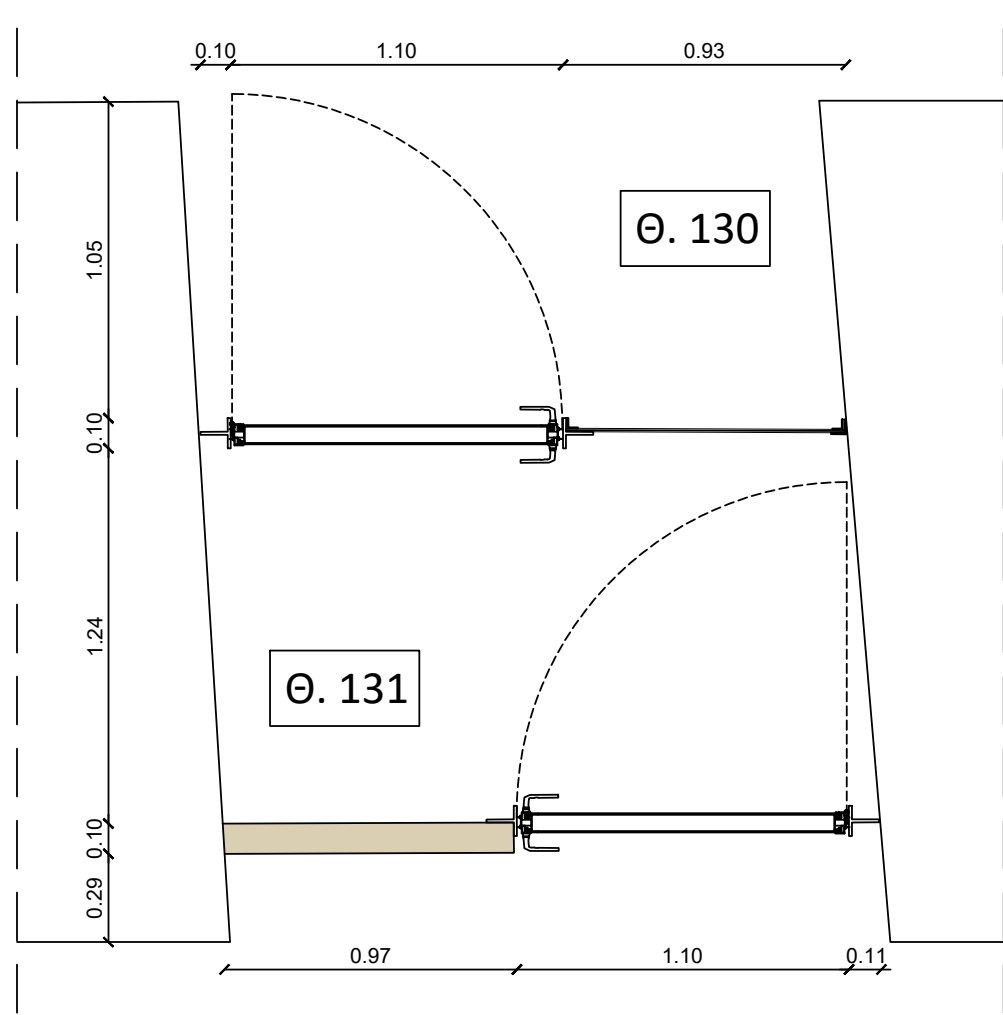


ΚΑΤΟΨΗ N6-N7 ΚΛ.1/25

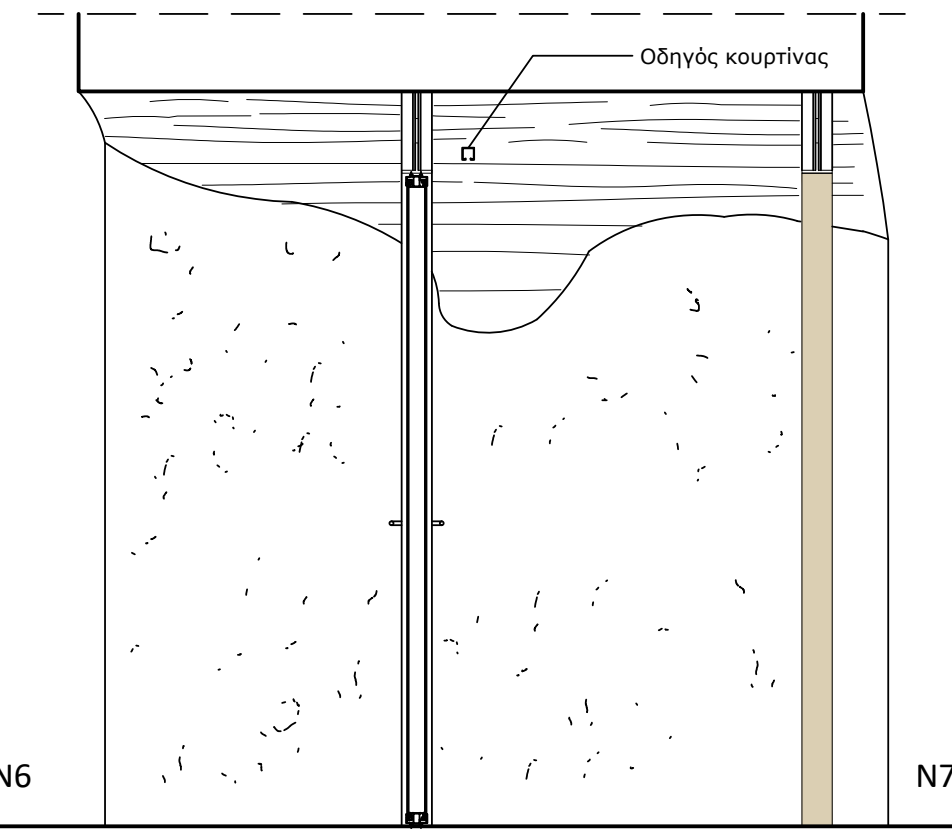


ΕΣΩΤΕΡΙΚΗ ΠΑΡΕΙΑ ΠΕΡΑΣΜΑΤΟΣ N6/N7 ΚΛ.1/25

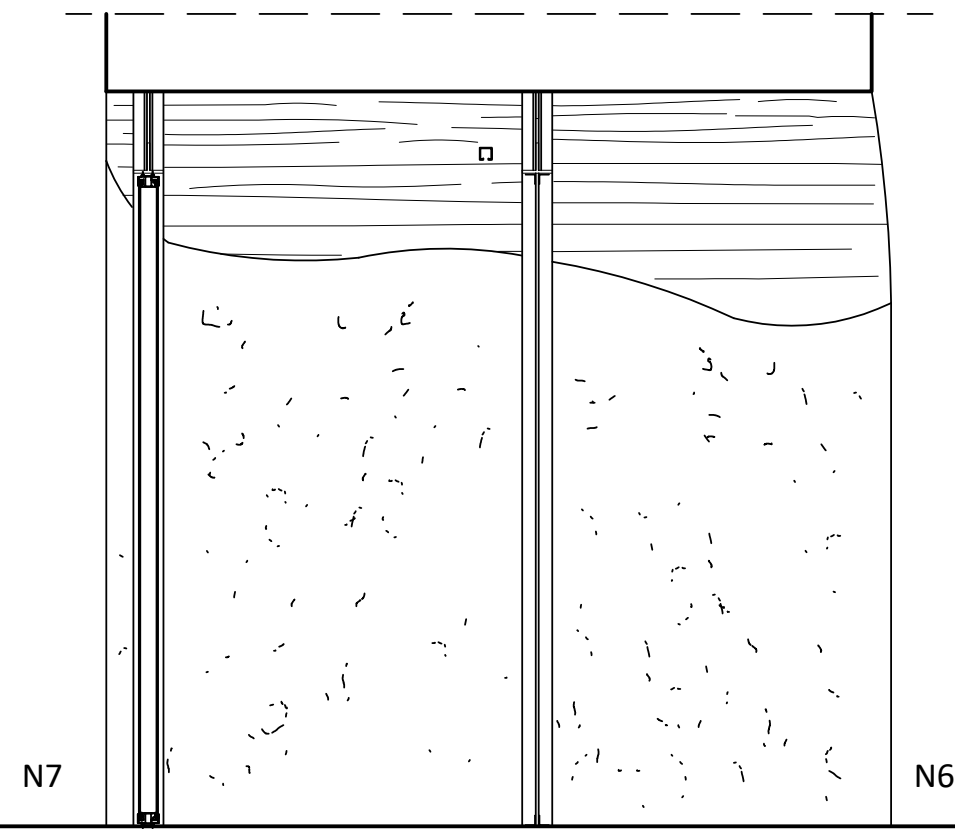

ΕΣΩΤΕΡΙΚΗ ΠΑΡΕΙΑ ΠΕΡΑΣΜΑΤΟΣ N6/N7 ΚΛ.1/25

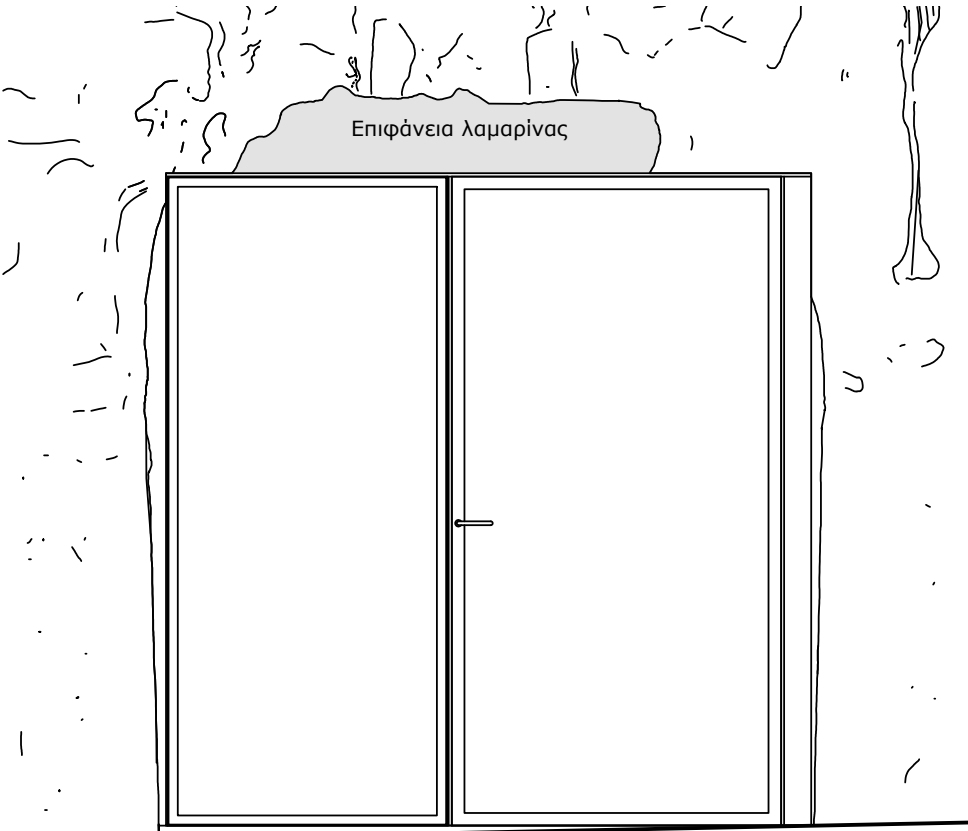

ΟΨΗ ΣΤΟ N7 ΚΛ.1/25

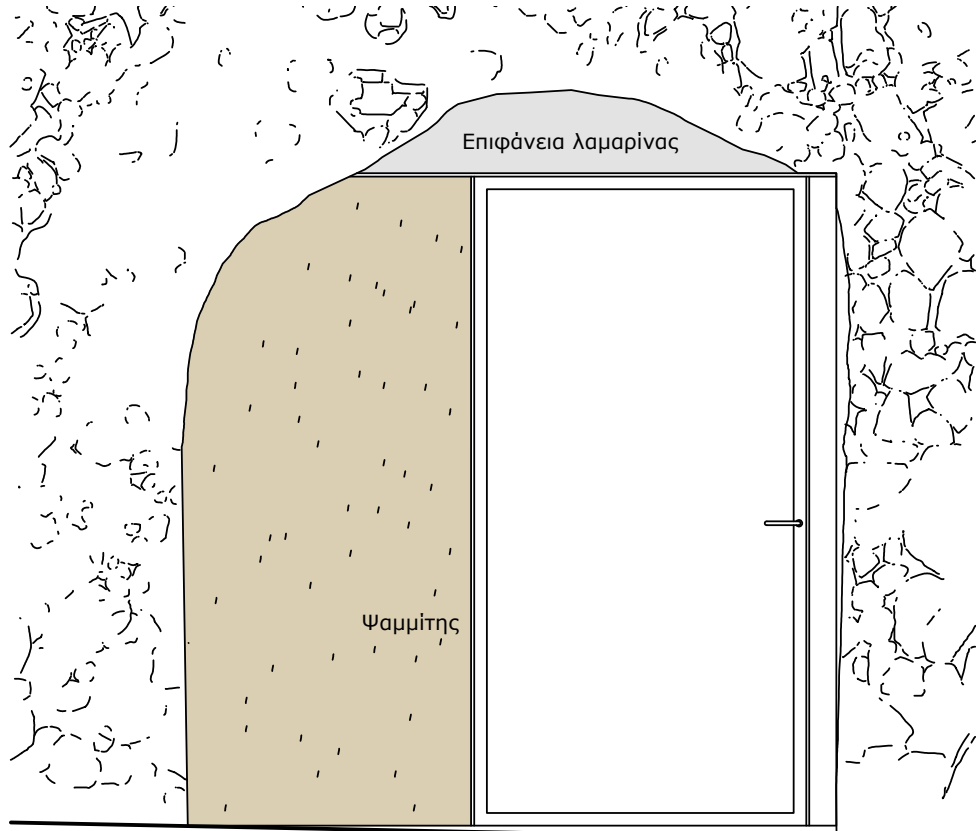

ΟΨΗ ΣΤΟ N7 ΚΛ.1/25

 ΔΗΜΟΣ ΧΑΝΙΩΝ ΔΗΜΟΣ ΧΑΝΙΩΝ MUNICIPALITY OF CHANIA - CRETE			ΔΗΜΟΣ ΧΑΝΙΩΝ ΤΕΧΝΙΚΗ ΥΠΗΡΕΣΙΑ ΔΗΜΟΥ ΧΑΝΙΩΝ			
ΕΡΓΟ		ΑΠΟΚΑΤΑΣΤΑΣΗ ΤΟΥ ΜΝΗΜΕΙΑΚΟΥ ΚΤΗΡΙΑΚΟΥ ΣΥΓΚΡΟΤΗΜΑΤΟΣ ΤΩΝ ΕΠΤΑ (7) ΕΝΕΤΙΚΩΝ ΝΕΩΡΙΩΝ ΧΑΝΙΩΝ ΜΕ : Α. ΣΤΑΤΙΚΗ ΕΝΙΣΧΥΣΗ Β. ΠΡΟΣΘΗΚΗ ΕΞΩΤΕΡΙΚΩΝ ΕΞΩΣΤΩΝ - ΠΑΤΑΡΙΩΝ Γ. ΑΛΛΑΓΗ ΧΡΗΣΗΣ ΑΠΟ ΑΠΟΘΗΚΕΣ ΣΕ (α) ΧΩΡΟ ΣΥΝΑΘΡΟΙΣΗΣ ΚΟΙΝΟΥ (β) ΧΩΡΟ ΓΡΑΦΕΙΩΝ (γ) ΧΩΡΟ ΕΜΠΟΡΙΟΥ (δ) ΧΩΡΟ ΑΠΟΘΗΚΕΥΣΗΣ Βάσει της υπ. αρ. 526136/02-11-2023 έγκρισης ΥΠΠΟ				
ΘΕΣΗ		ΔΗΜΟΣ ΧΑΝΙΩΝ - ΑΚΤΗ ΕΝΩΣΕΩΣ - Ο.Τ.259				
ΜΕΛΕΤΗ		ΑΡΧΙΤΕΚΤΟΝΙΚΗ ΜΕΛΕΤΗ (ΠΡΟΤΑΣΗ)				
ΘΕΜΑ ΣΧΕΔΙΟΥ		ΕΝΔΙΑΜΕΣΑ ΠΕΡΑΣΜΑΤΑ N1/N2 ΚΑΙ N6/N7 ΚΑΤΟΨΕΙΣ - ΟΨΕΙΣ - ΤΟΜΕΣ - ΛΕΠΤΟΜΕΡΕΙΕΣ			ΑΡ. ΣΧΕΔΙΟΥ 59	
ΚΛΙΜΑΚΑ		1:25 - 1:10			M.E.44	
ΜΕΛΕΤΗΤΕΣ		ΤΕΧΝΙΚΗ ΥΠΗΡΕΣΙΑ ΔΗΜΟΥ ΧΑΝΙΩΝ ΑΝΤΩΝΙΟΣ ΜΥΛΩΝΑΣ, ΑΡΧ/ΝΑΣ ΜΗΧ/ΚΟΣ ΜΑΡΓΑΡΙΤΑ ΜΠΑΤΑΚΗ, ΑΡΧ/ΝΑΣ ΜΗΧ/ΚΟΣ				
ΣΥΜΒΟΥΛΟΙ ΜΕΛΕΤΗΣ		ΠΟΛΥΤΕΧΝΕΙΟ ΚΡΗΤΗΣ ΕΠΙΣΤΗΜΟΝΙΚΟΣ ΥΠΕΥΘΥΝΟΣ: ΝΙΚ.ΣΚΟΥΤΕΛΗΣ, ΑΡΧ/ΝΑΣ ΜΗΧ/ΚΟΣ				
ΧΡΟΝΟΣ ΜΕΛΕΤΗΣ		ΜΑΡΤΙΟΣ 2024				
ΕΓΚΡΙΣΕΙΣ		ΕΛΕΓΧΘΗΚΕ Ο Προϊστάμενος Τμήματος Παλιάς Πόλης Χανίων Αντώνιος Μυλωνάς Αρχ/νος Μηχ/κός			ΘΕΩΡΗΘΗΚΕ Ο Αναπλ.Διευθυντής Τεχνικής Υπηρεσίας Χανίων Γεώργιος Ευθυμίου Μηχ/νος Μηχ/κός	