




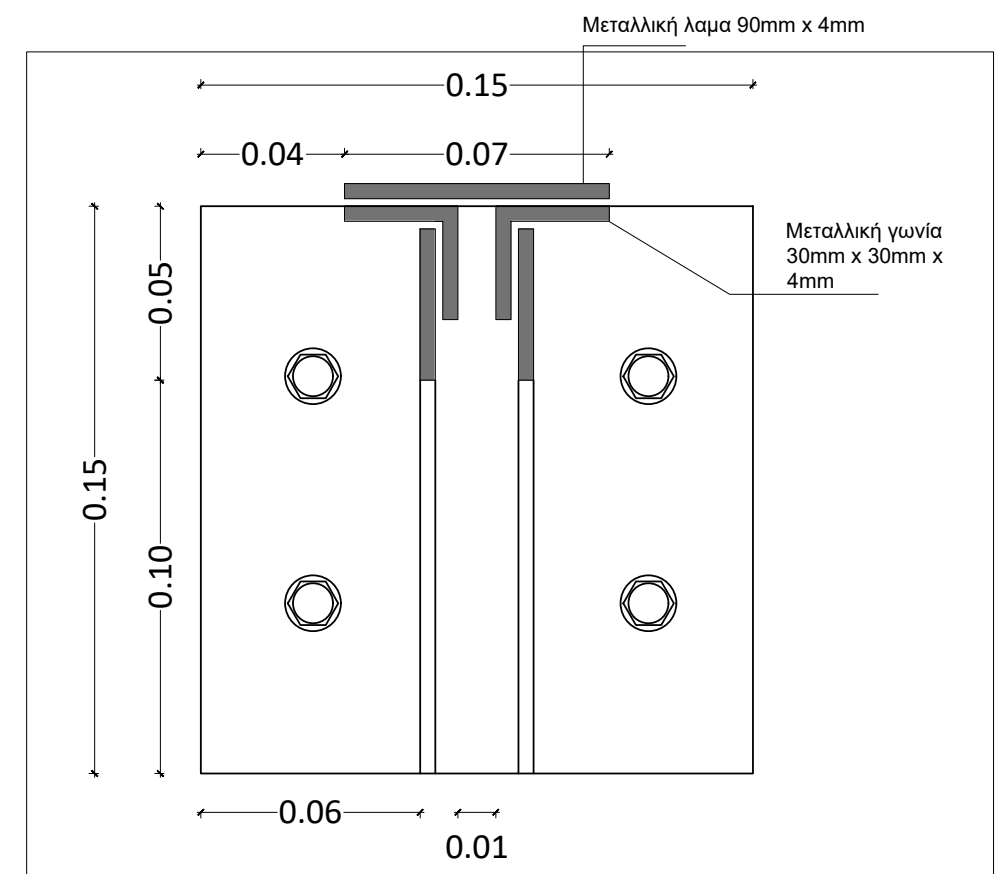


ΤΟΜΗ ΣΤΗΡΙΞΗΣ ΙΣΤΟΥ ΚΛ. 1/2

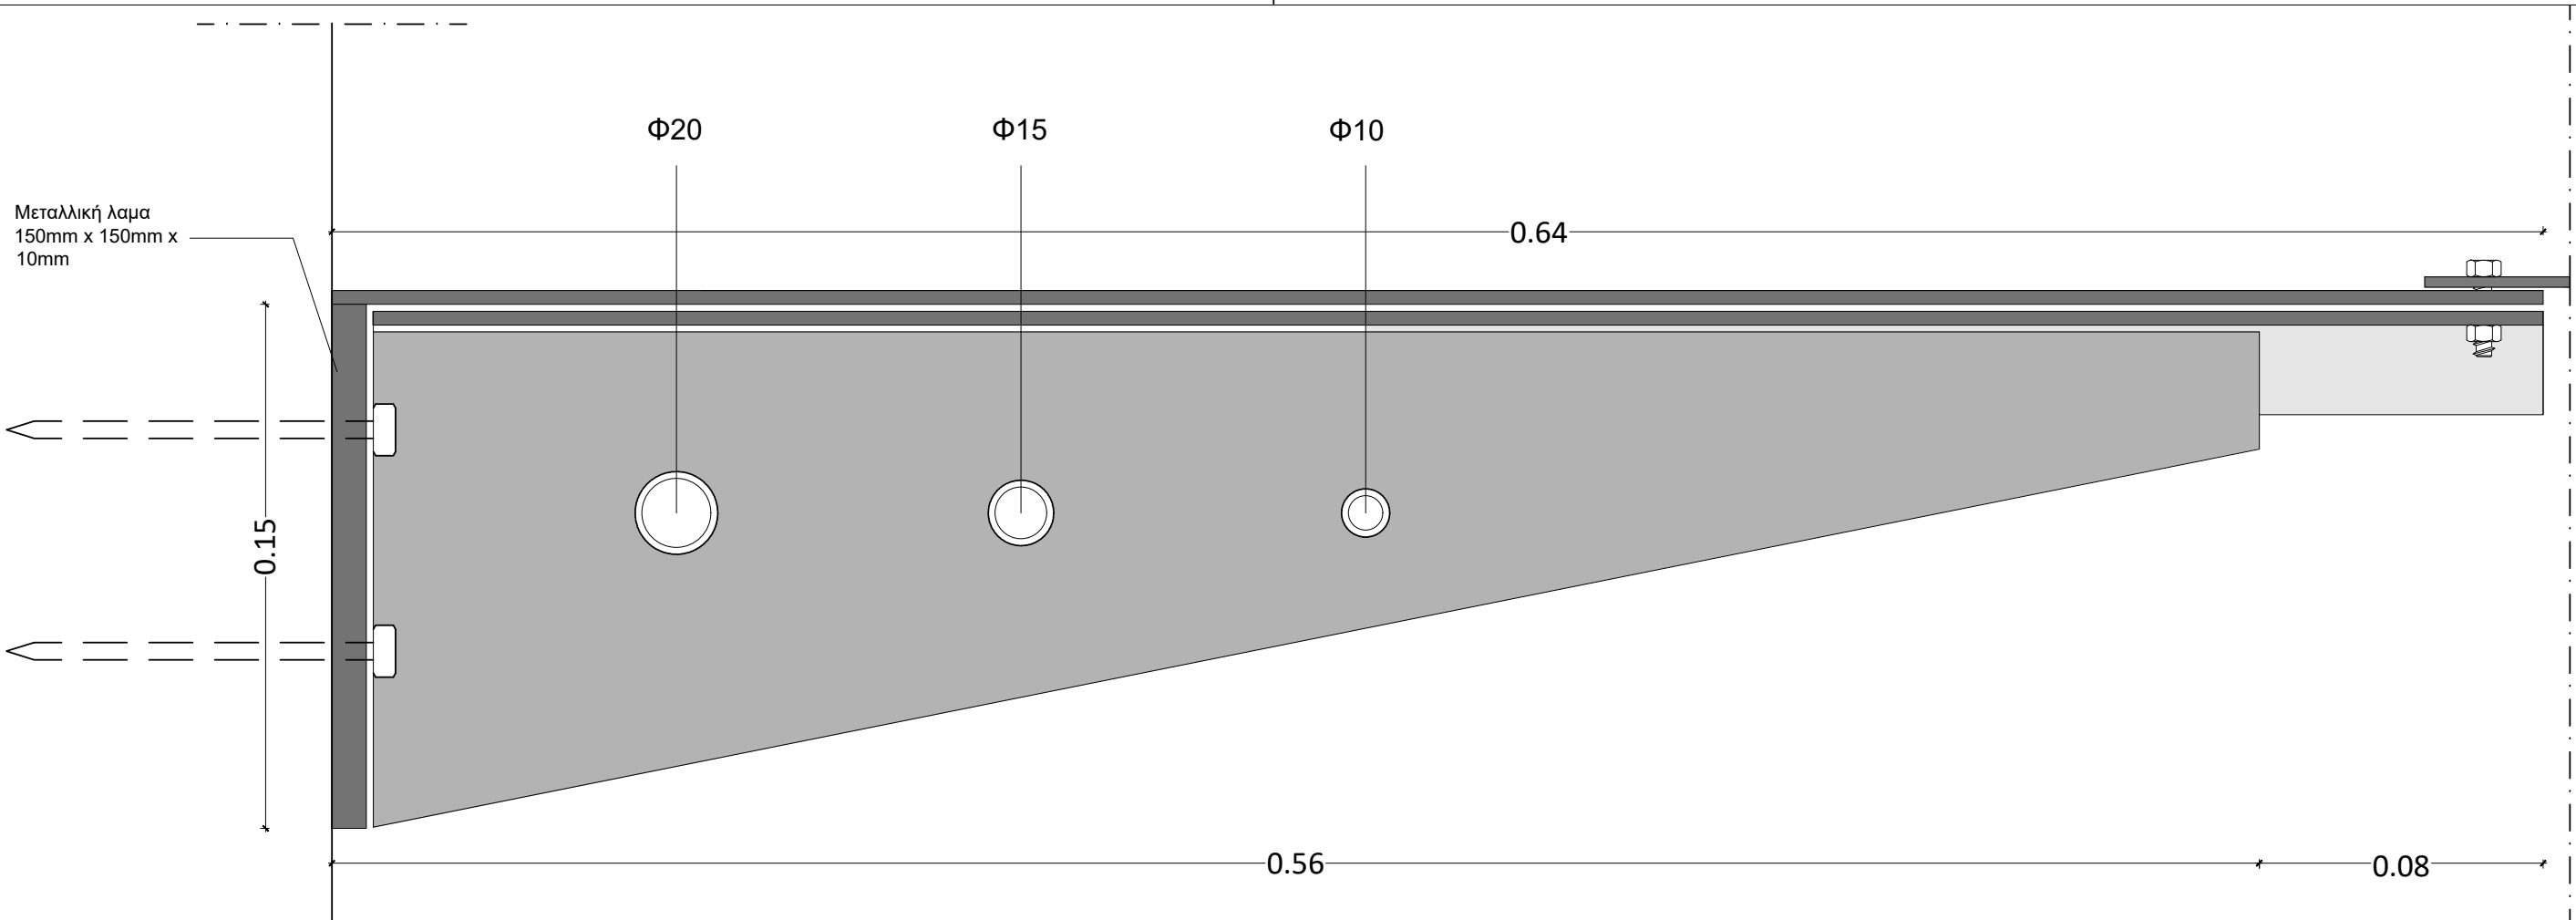


ΟΨΗ ΣΤΗΡΙΞΗΣ ΙΣΤΟΥ ΚΛ. 1/2

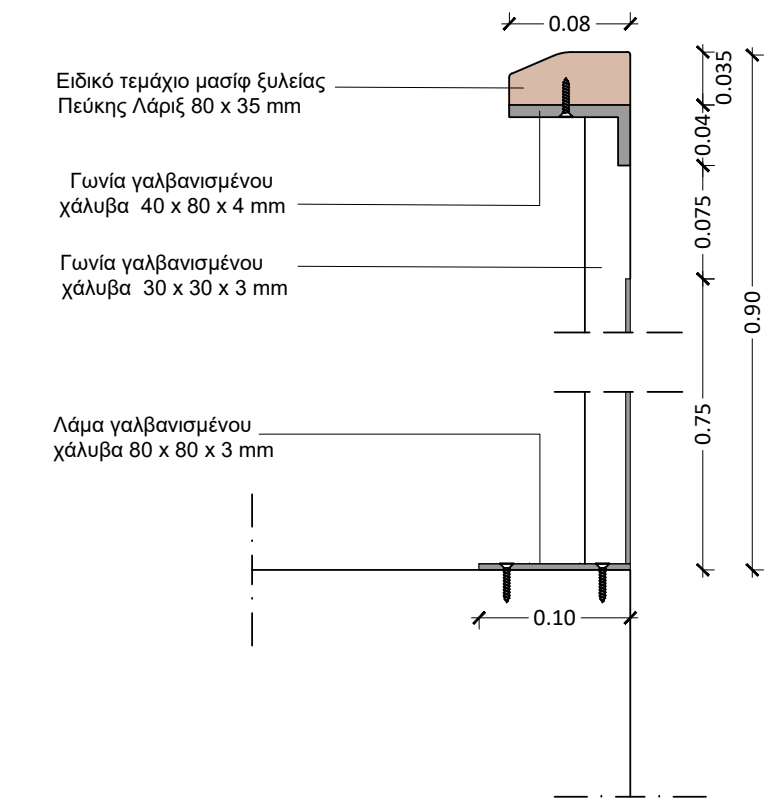


ΤΟΜΗ ΚΙΓΚΛΙΔΩΜΑΤΟΣ Ν3 ΚΛ. 1/5

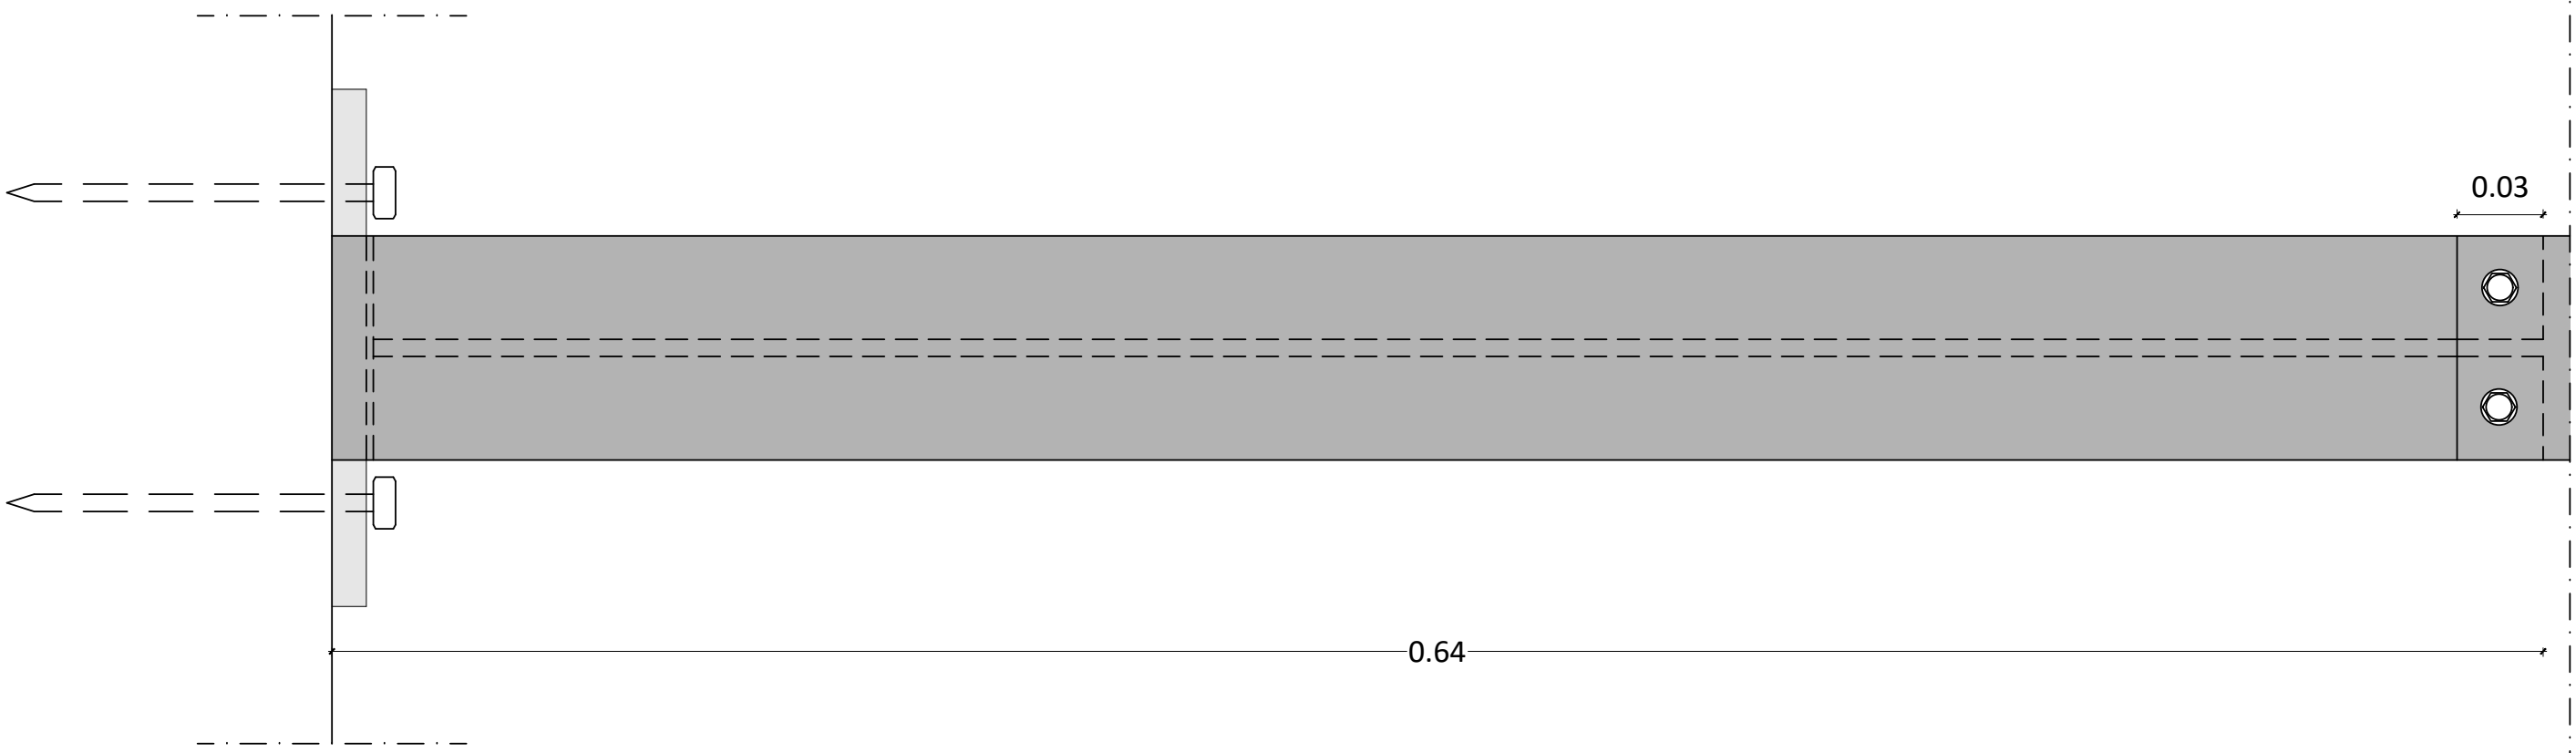


ΚΑΤΟΨΗ ΣΤΗΡΙΞΗΣ ΙΣΤΟΥ ΣΤΑΘΜΗ 2.70 ΚΛ. 1/2

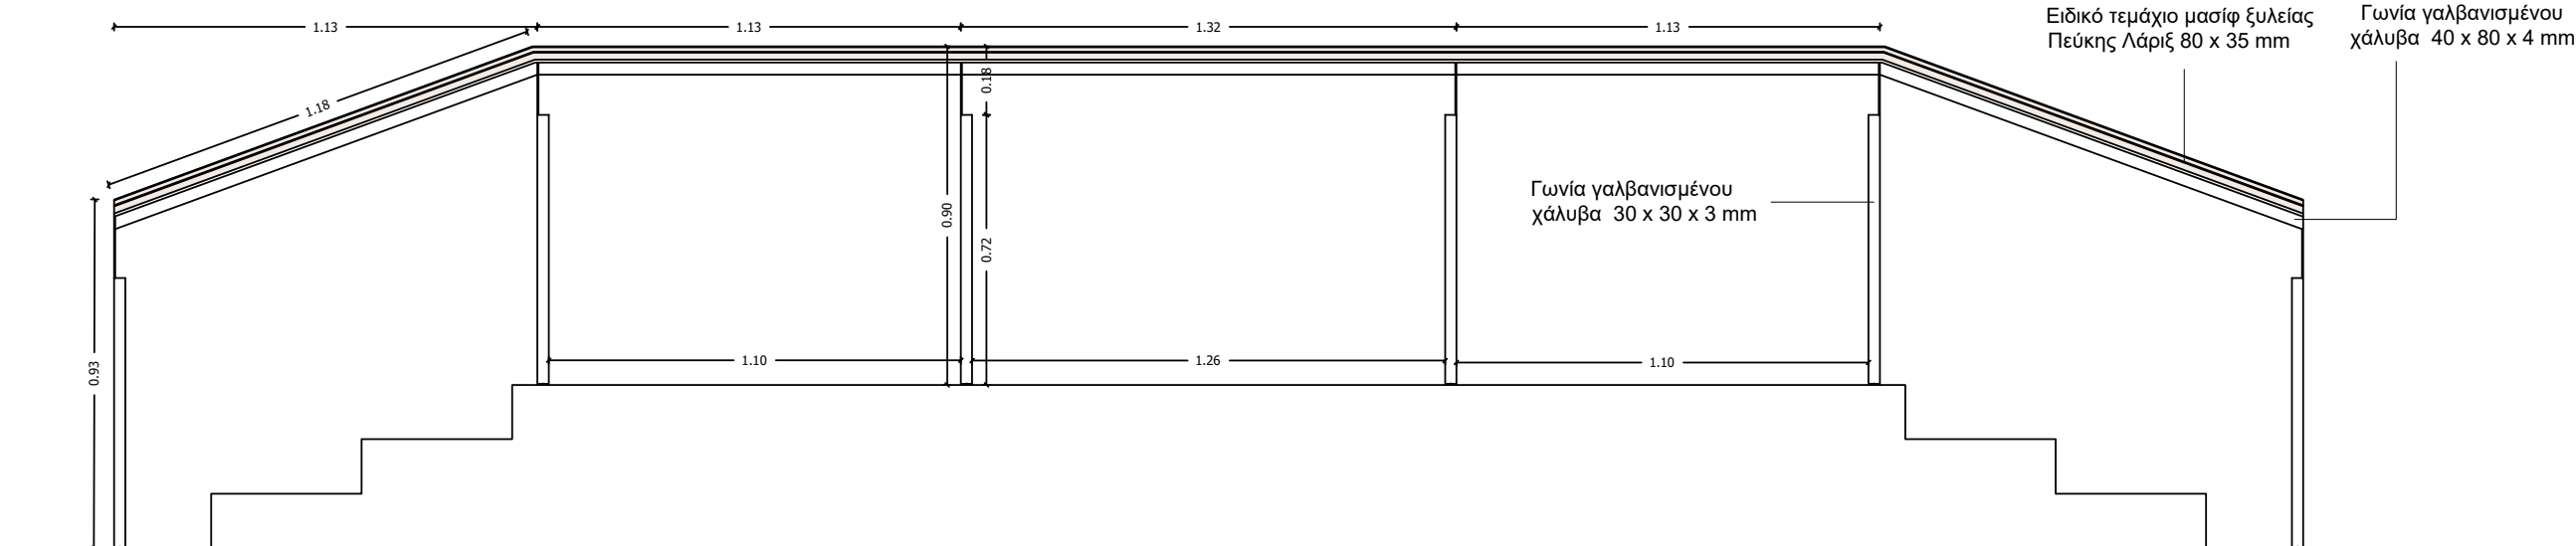



ΟΨΗ ΚΙΓΚΛΙΔΩΜΑΤΟΣ Ν3 ΚΛ. 1/20

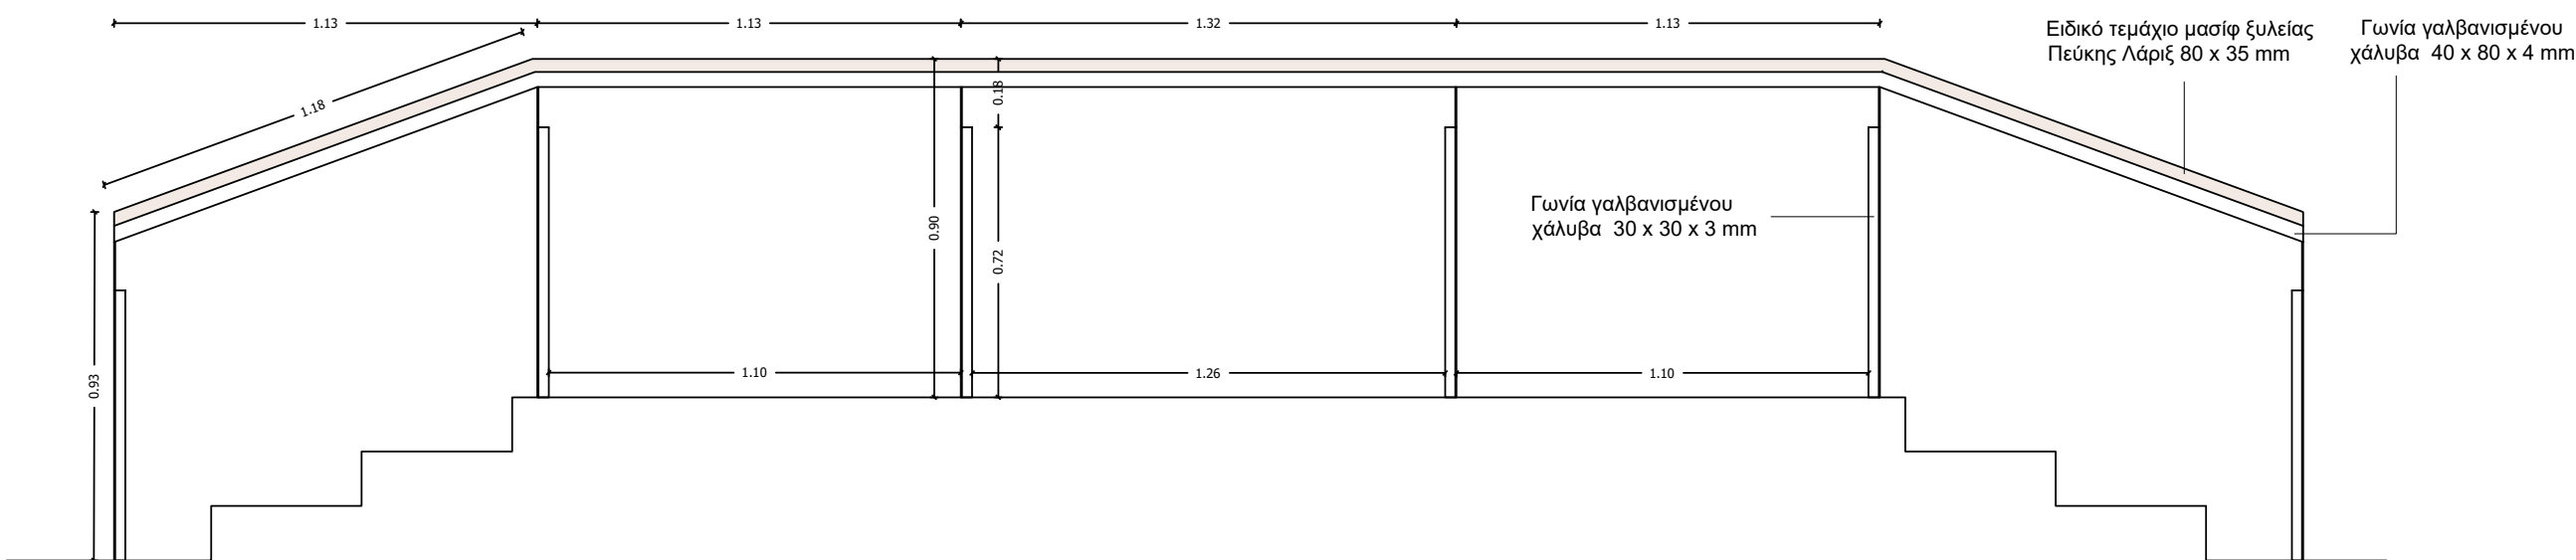

ΕΜΠΡΟΣΘΙΑ ΟΨΗ ΚΙΓΚΛΙΔΩΜΑΤΟΣ ΚΛ. 1/20

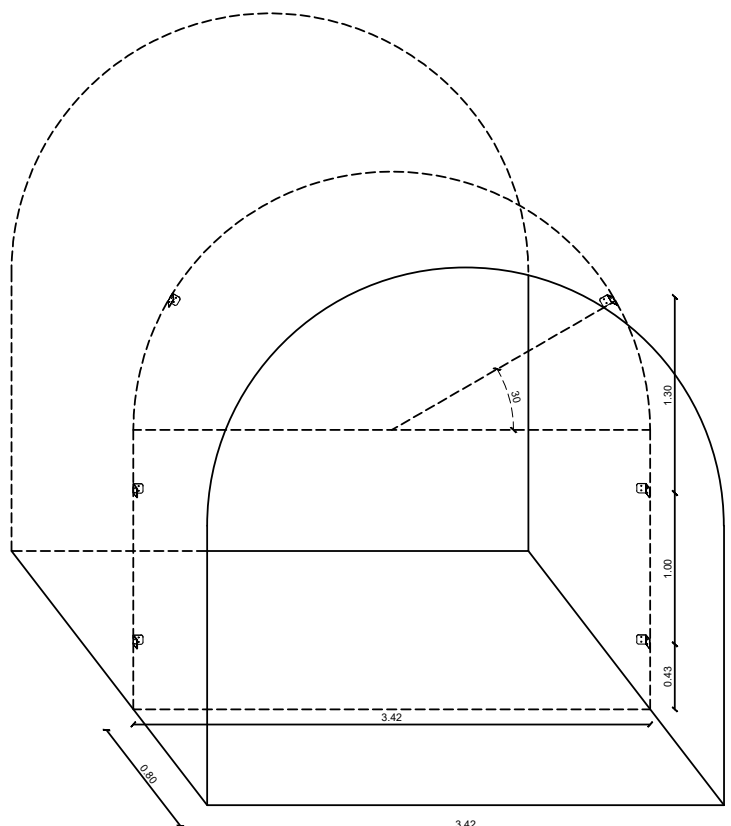

ΕΝΔΕΙΚΤΙΚΗ ΤΟΠΟΘΕΤΗΣΗ ΕΠΙΤΟΙΧΙΩΝ ΣΤΗΡΙΓΜΑΤΩΝ
ΓΙΑ ΕΝΑΛΛΑΚΤΙΚΕΣ ΧΡΗΣΕΙΣ ΚΛ. 1/50

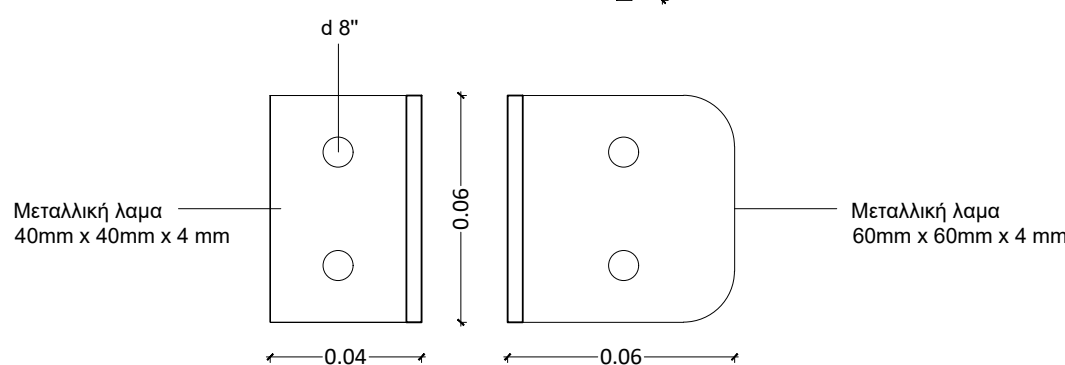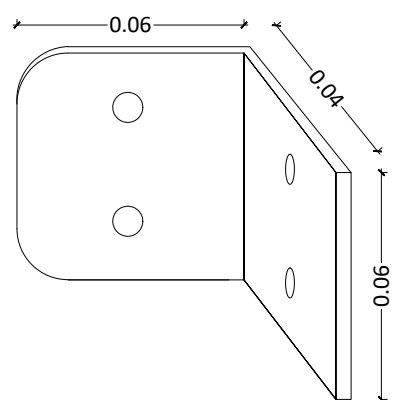

ΕΠΙΤΟΙΧΙΑ ΣΤΗΡΙΓΜΑΤΑ
ΓΙΑ ΕΝΑΛΛΑΚΤΙΚΕΣ ΧΡΗΣΕΙΣ ΚΛ. 1/2



ΔΗΜΟΣ ΧΑΝΙΩΝ

ΤΕΧΝΙΚΗ ΥΠΗΡΕΣΙΑ ΔΗΜΟΥ ΧΑΝΙΩΝ

ΕΡΓΟ

ΑΠΟΚΑΤΑΣΤΑΣΗ ΤΟΥ ΜΝΗΜΕΙΑΚΟΥ ΚΤΗΡΙΑΚΟΥ ΣΥΓΚΡΟΤΗΜΑΤΟΣ
ΤΩΝ ΕΠΤΑ (7) ΕΝΕΤΙΚΩΝ ΝΕΩΡΙΩΝ ΧΑΝΙΩΝ ΜΕ :
Α. ΣΤΑΤΙΚΗ ΕΝΙΣΧΥΣΗ
Β. ΠΡΟΣΘΗΚΗ ΕΣΩΤΕΡΙΚΩΝ ΕΞΩΣΤΩΝ - ΠΑΤΑΡΙΩΝ
Γ. ΑΛΛΑΓΗ ΧΡΗΣΗΣ ΑΠΟ ΑΠΟΘΗΚΕΣ ΣΕ (α) ΧΩΡΟ ΣΥΝΑΘΡΟΙΣΗΣ ΚΟΙΝΟΥ
(β) ΧΩΡΟ ΓΡΑΦΕΙΩΝ (γ) ΧΩΡΟ ΕΜΠΟΡΙΟΥ (δ) ΧΩΡΟ ΑΠΟΘΗΚΕΥΣΗΣ
Βάσει της υπ. αρ. 526136/02-11-2023 έγκρισης ΥΠΠΟ

ΘΕΣΗ

ΔΗΜΟΣ ΧΑΝΙΩΝ - ΑΚΤΗ ΕΝΩΣΕΩΣ - Ο.Τ.259

ΜΕΛΕΤΗ

ΑΡΧΙΤΕΚΤΟΝΙΚΗ ΜΕΛΕΤΗ (ΠΡΟΤΑΣΗ)

ΘΕΜΑ
ΣΧΕΔΙΟΥ

ΚΑΤΑΣΚΕΥΕΣ ΥΠΟΣΤΗΡΙΞΗΣ
ΠΟΛΛΑΠΛΩΝ ΧΡΗΣΕΩΝ

ΑΡ. ΣΧΕΔΙΟΥ

60

ΚΛΙΜΑΚΑ

1:50, 1:20, 1:5, 1:2

ΜΕΛΕΤΗΤΕΣ

ΤΕΧΝΙΚΗ ΥΠΗΡΕΣΙΑ ΔΗΜΟΥ ΧΑΝΙΩΝ
ΑΝΤΩΝΙΟΣ ΜΥΛΩΝΑΣ, ΑΡΧ/ΝΑΣ ΜΗΧ/ΚΟΣ
ΜΑΡΓΑΡΙΤΑ ΜΠΑΤΑΚΗ, ΑΡΧ/ΝΑΣ ΜΗΧ/ΚΟΣ

Μ.Ε.45

ΣΥΜΒΟΥΛΟΙ
ΜΕΛΕΤΗΣ

ΠΟΛΥΤΕΧΝΕΙΟ ΚΡΗΤΗΣ
ΕΠΙΣΤΗΜΟΝΙΚΟΣ ΥΠΕΥΘΥΝΟΣ: ΝΙΚ.ΣΚΟΥΤΕΛΗΣ, ΑΡΧ/ΝΑΣ ΜΗΧ/ΚΟΣ

ΧΡΟΝΟΣ ΜΕΛΕΤΗΣ

ΜΑΡΤΙΟΣ 2024

ΕΓΚΡΙΣΕΙΣ

ΕΛΕΓΧΘΗΚΕ
Ο Προϊστάμενος Τμήματος
Παλιός Πόλης Χανίων

Αντώνιος Μυλωνάς
Αρχ/νας Μηχ/κός

ΘΕΩΡΗΘΗΚΕ
Ο Αναπλ.Διευθυντής
Τεχνικής Υπηρεσίας Χανίων

Γεώργιος Ευθυμίου
Μηχ/νος Μηχ/κός