




T6.4_ΤΟΜΗ ΕΡΜΑΡΙΩΝ ΓΡΑΦΕΙΩΝ
ΚΑΤΑΣΚΕΥΗ Ν6
ΚΛ. 1/25

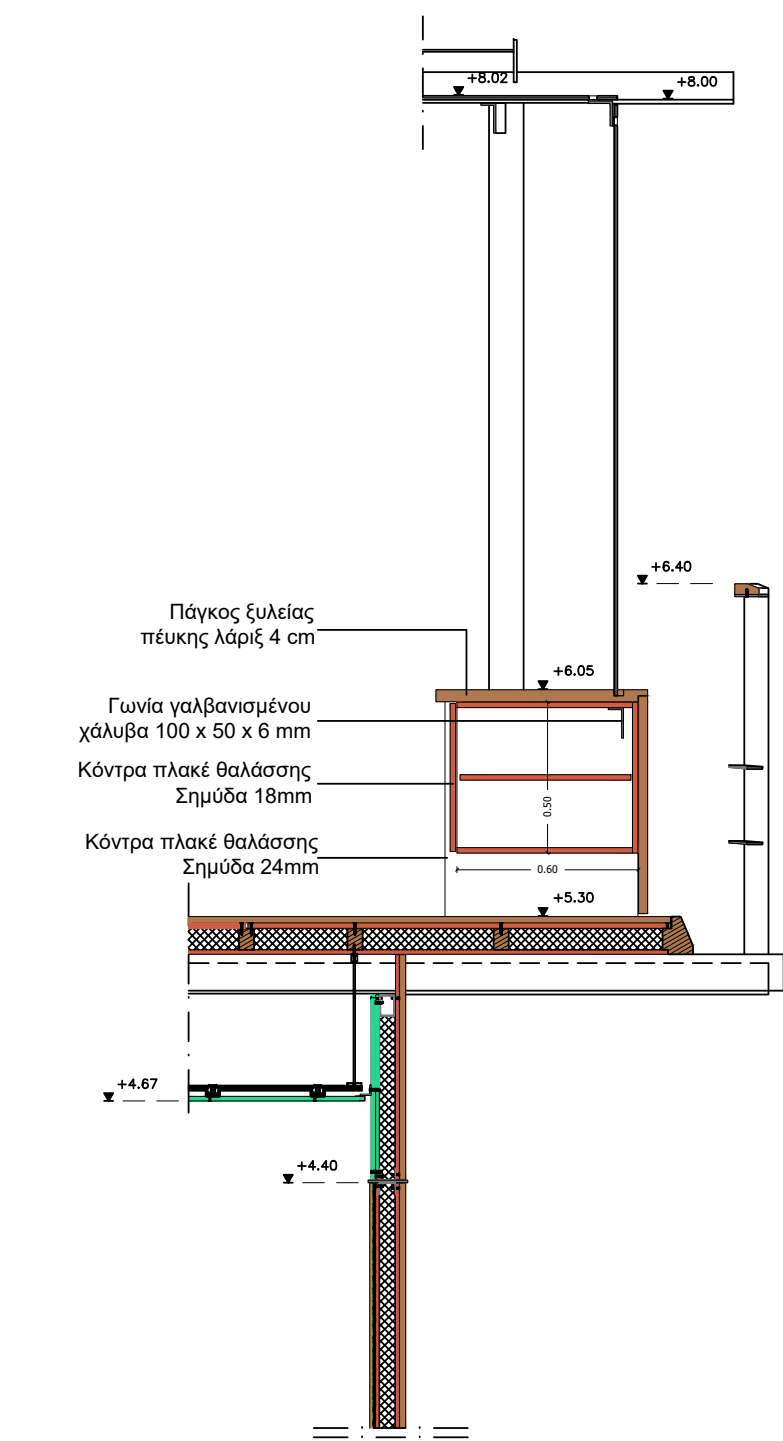

O6.1_ΟΨΗ ΕΡΜΑΡΙΩΝ ΓΡΑΦΕΙΩΝ
ΚΑΤΑΣΚΕΥΗ Ν6
ΚΛ. 1/25

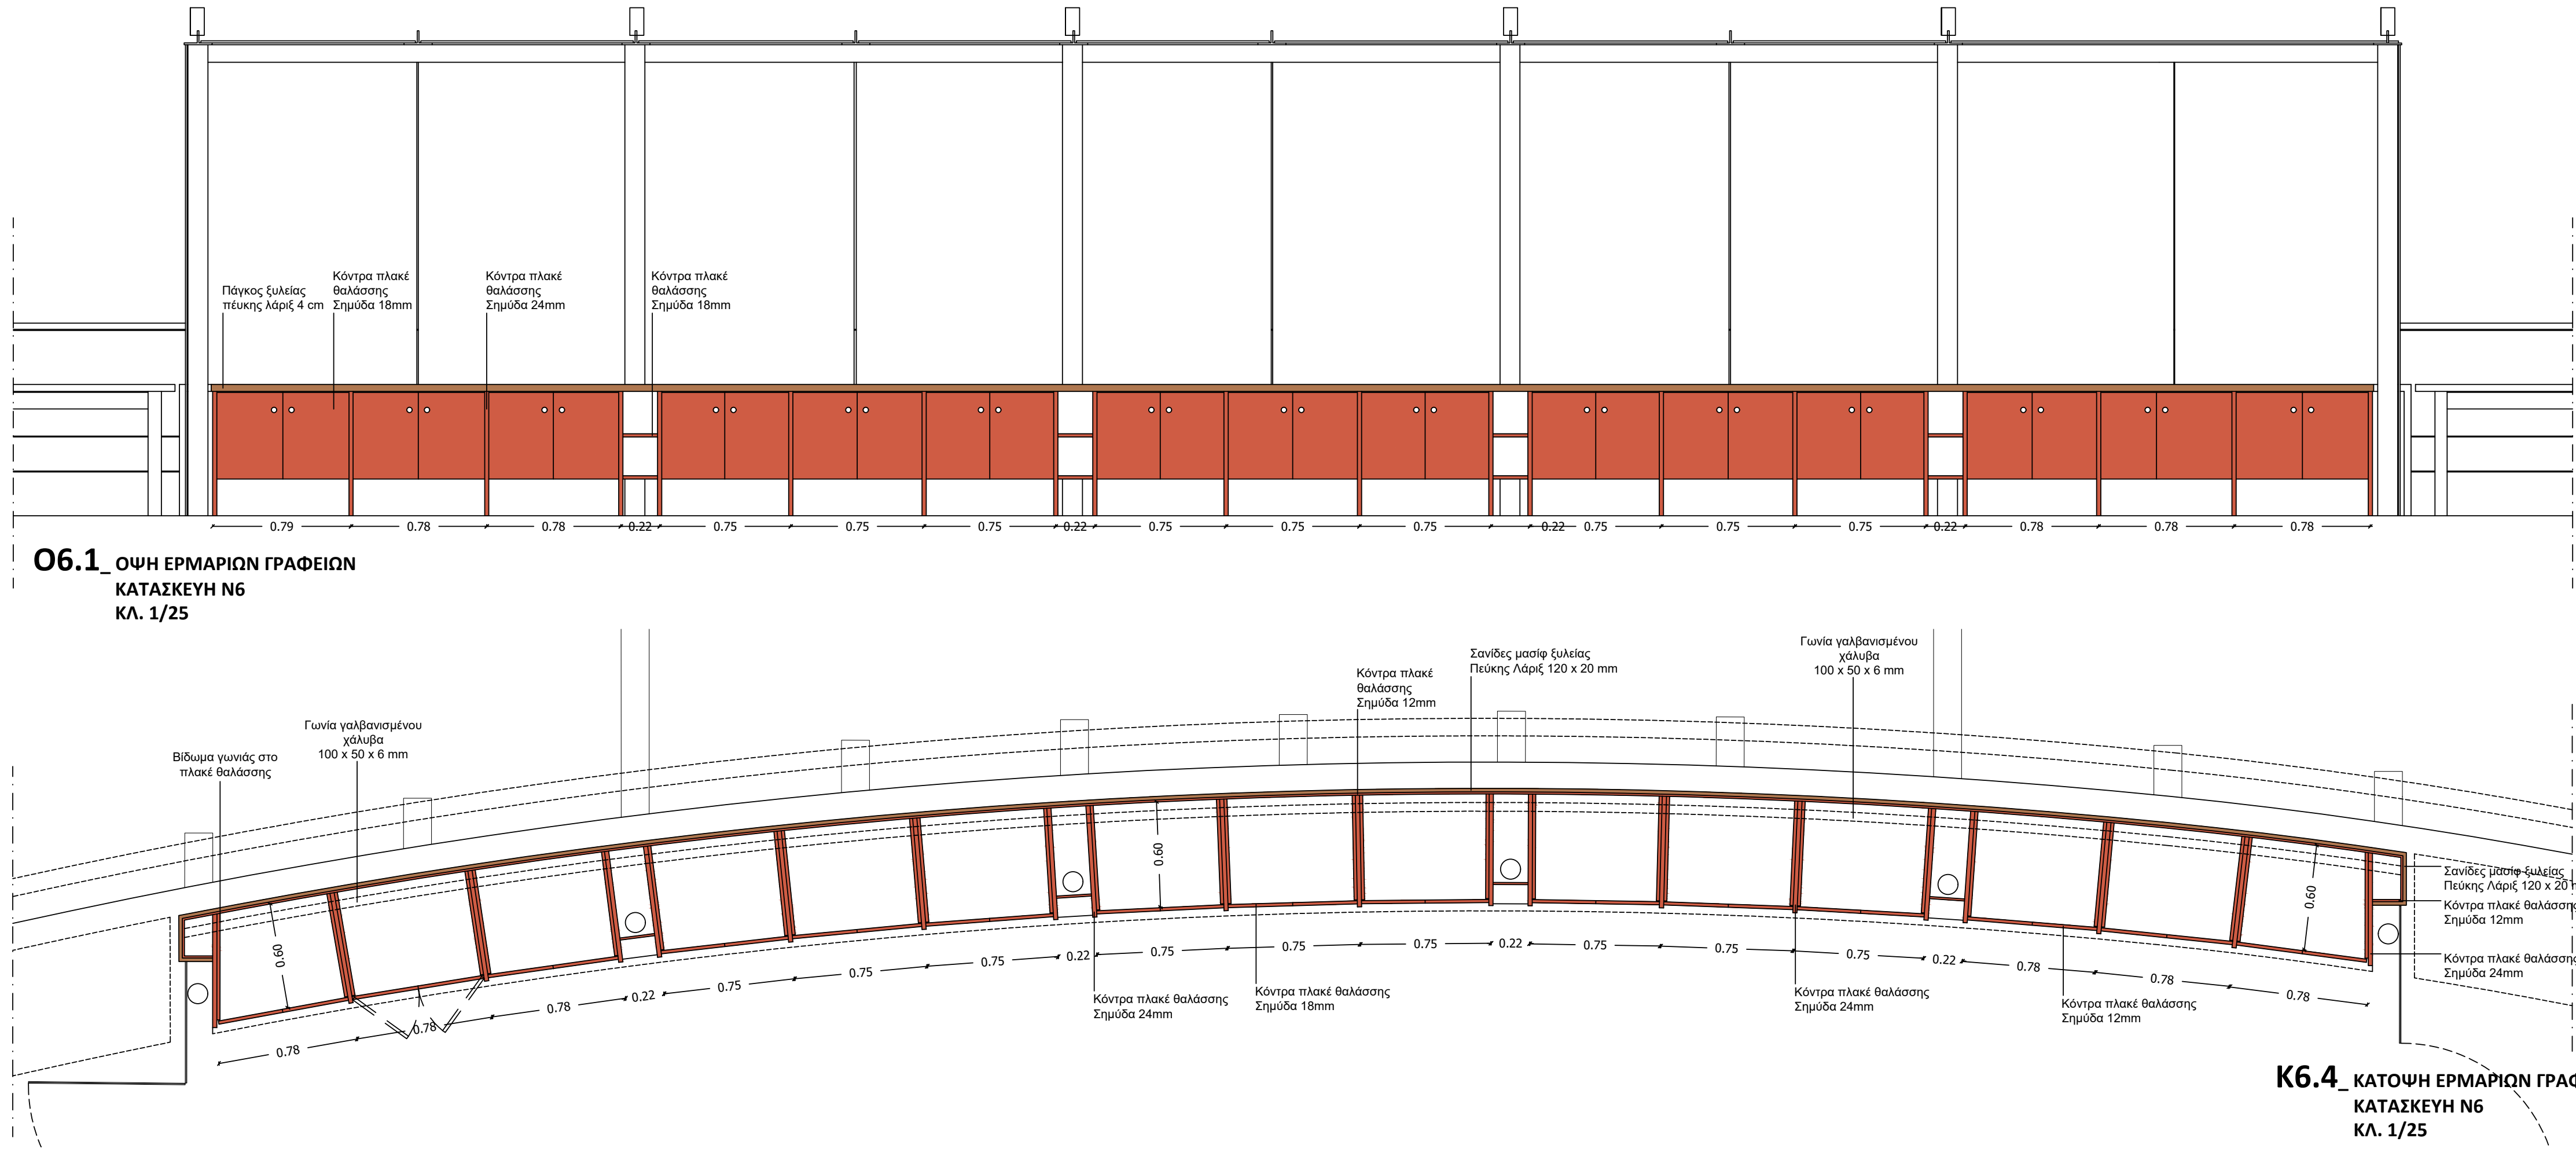


K6.4_ΚΑΤΟΨΗ ΕΡΜΑΡΙΩΝ ΓΡΑΦΕΙΩΝ
ΚΑΤΑΣΚΕΥΗ Ν6
ΚΛ. 1/25

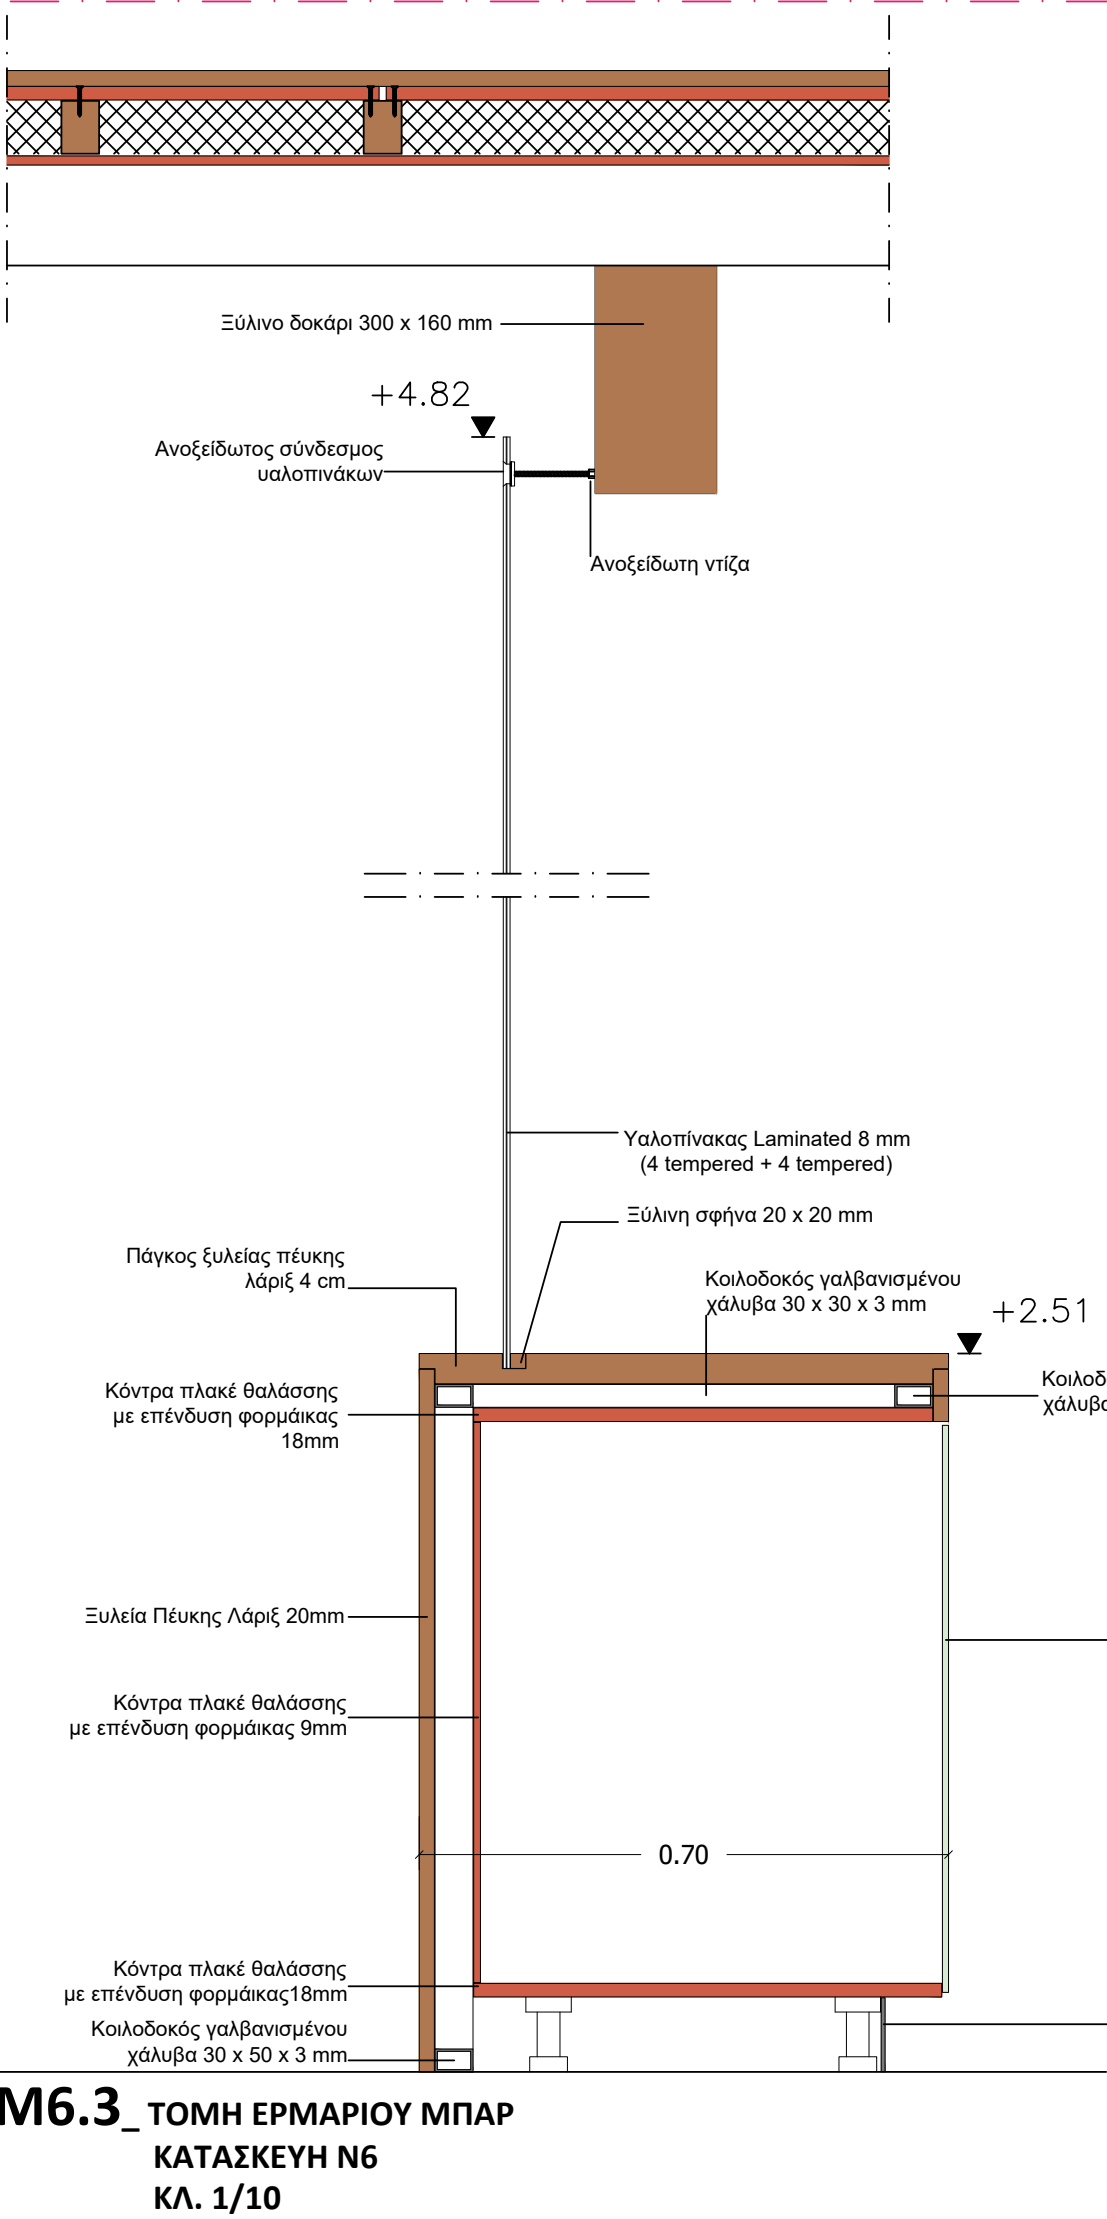


M6.3_ΤΟΜΗ ΕΡΜΑΡΙΟΥ ΜΠΑΡ
ΚΑΤΑΣΚΕΥΗ Ν6
ΚΛ. 1/10



M6.2_ΤΟΜΗ ΕΡΜΑΡΙΟΥ ΜΠΑΡ
ΚΑΤΑΣΚΕΥΗ Ν6
ΚΛ. 1/10

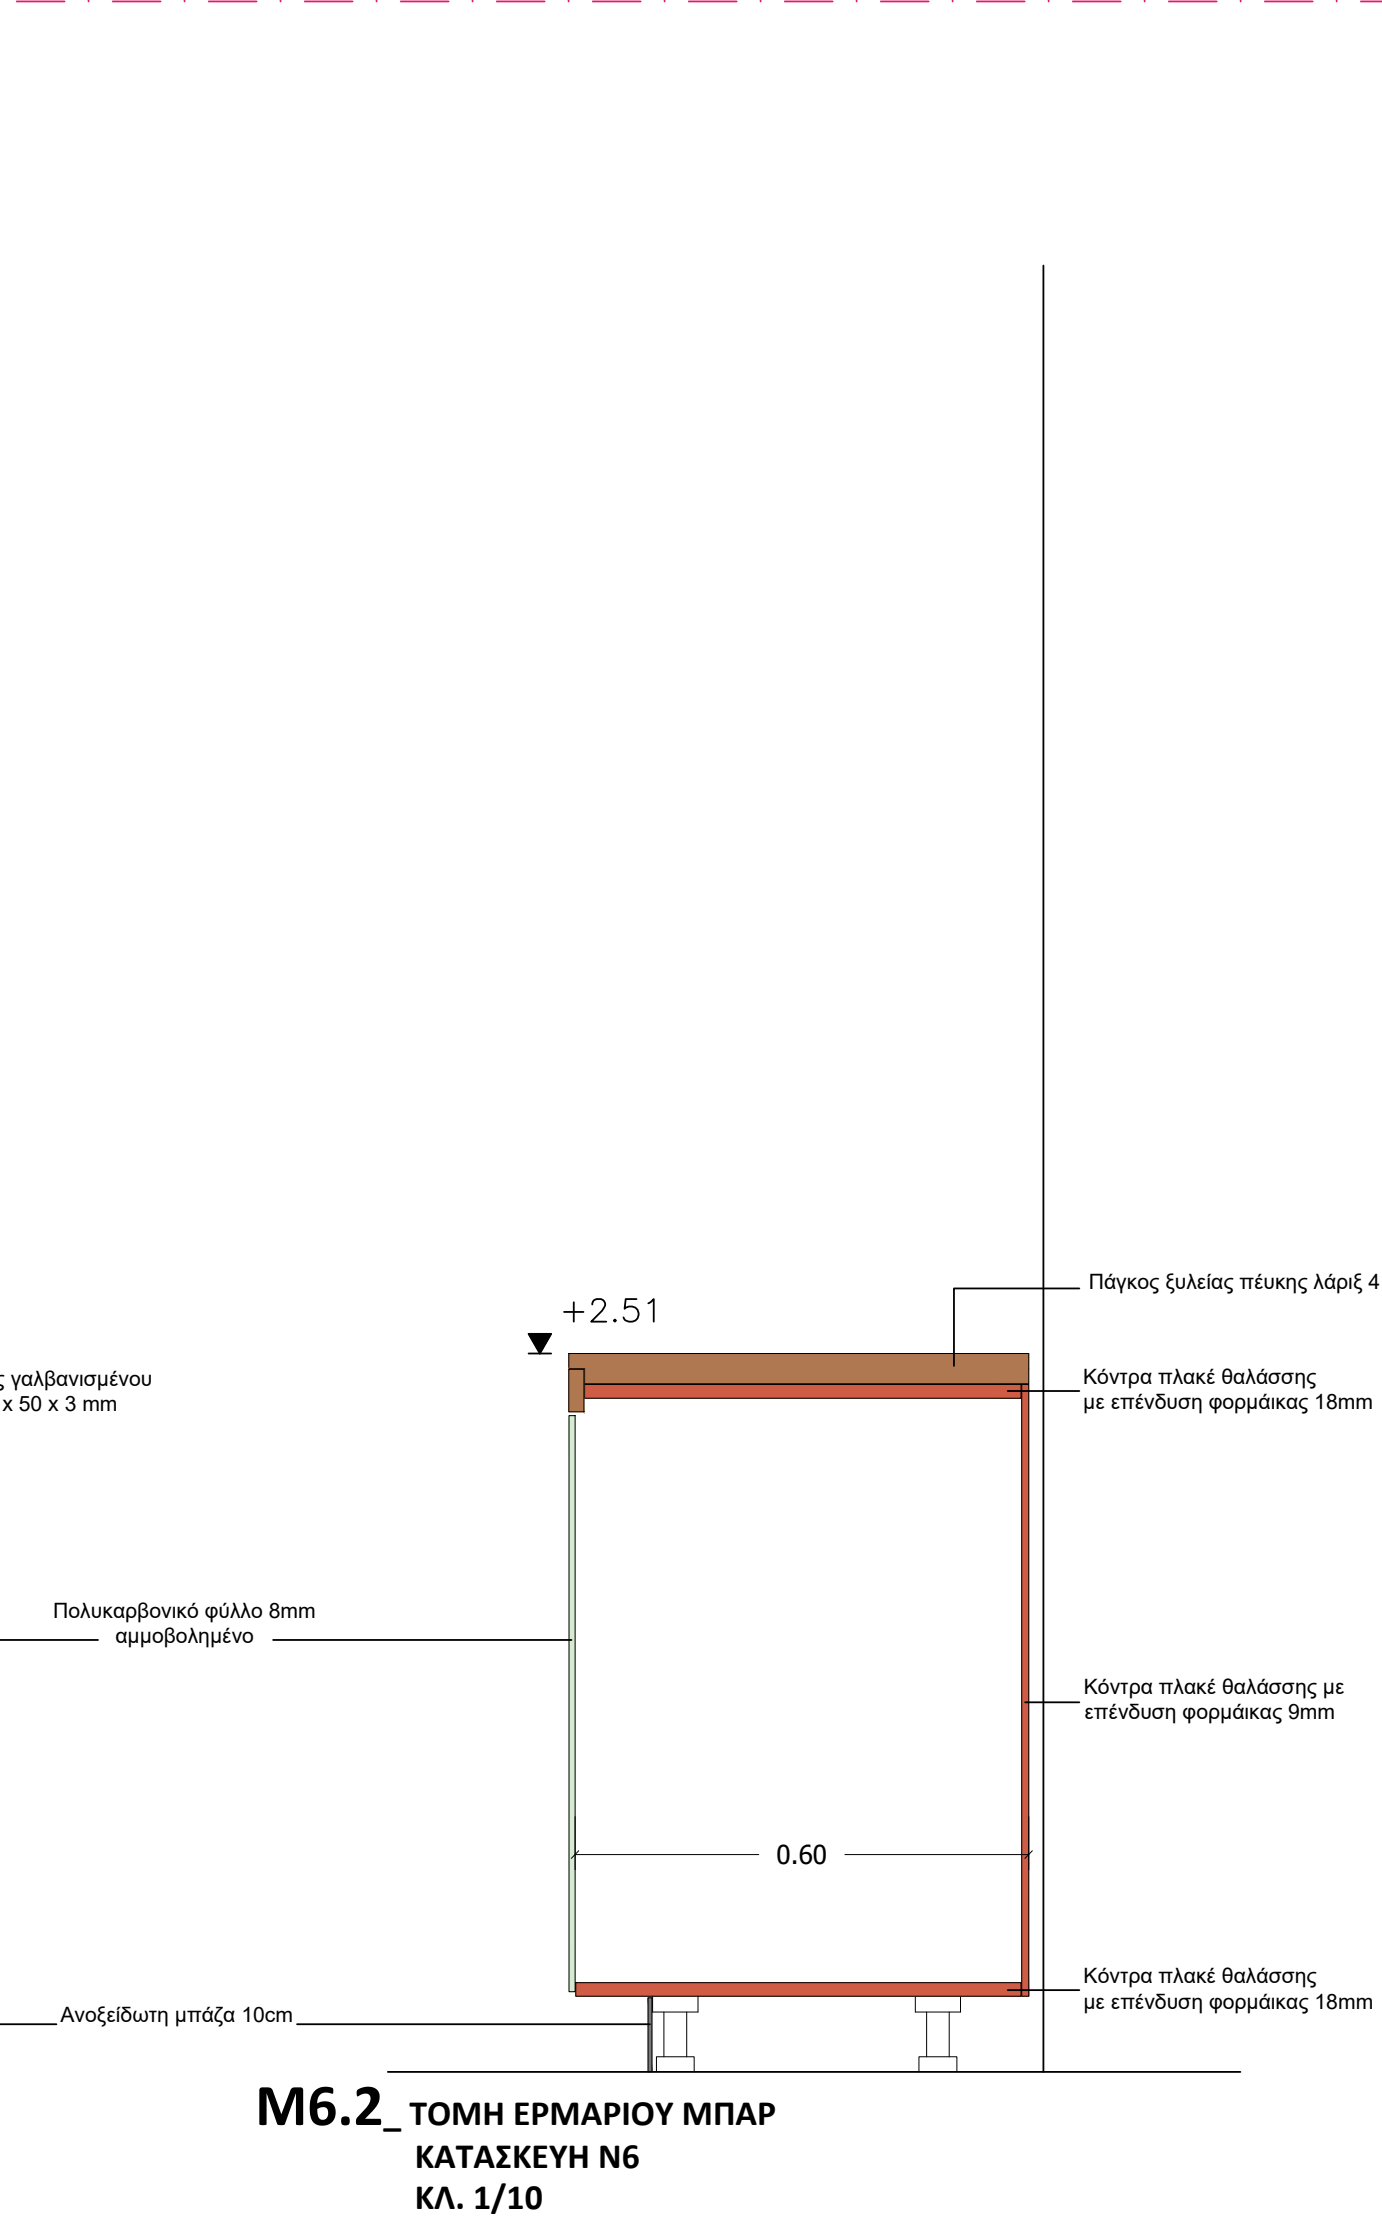


M6.1_ΤΟΜΗ ΠΑΓΚΟΥ ΚΑΙ ΕΡΜΑΡΙΩΝ ΜΠΑΡ
ΚΑΤΑΣΚΕΥΗ Ν6
ΚΛ. 1/10

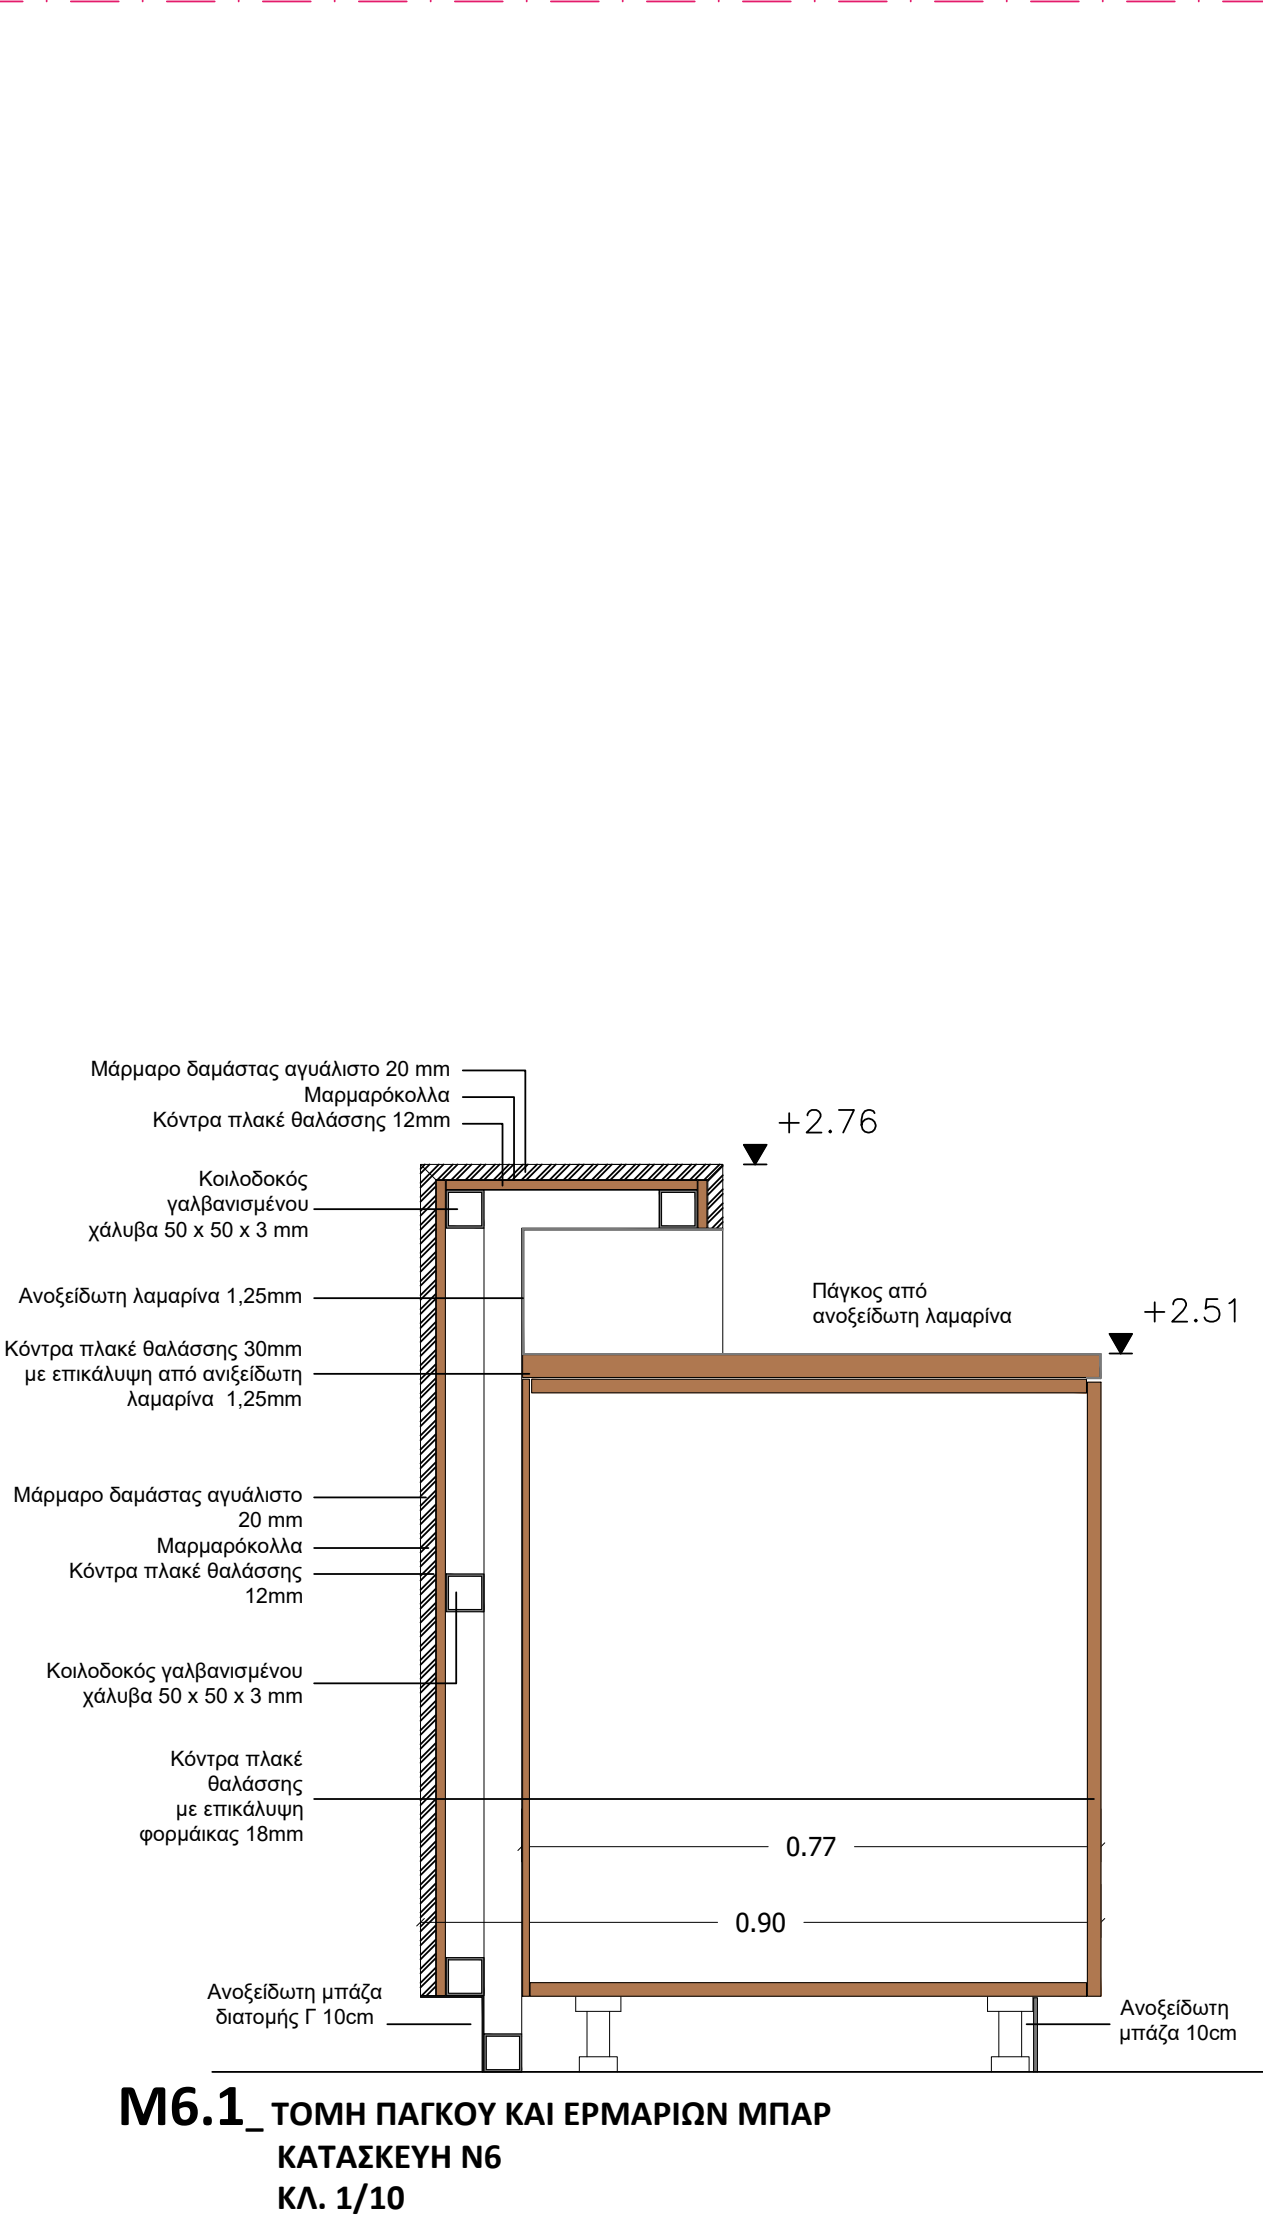

K6.3_ΚΑΤΟΨΗ ΜΠΑΡ
ΚΑΤΑΣΚΕΥΗ Ν6
ΚΛ. 1/25

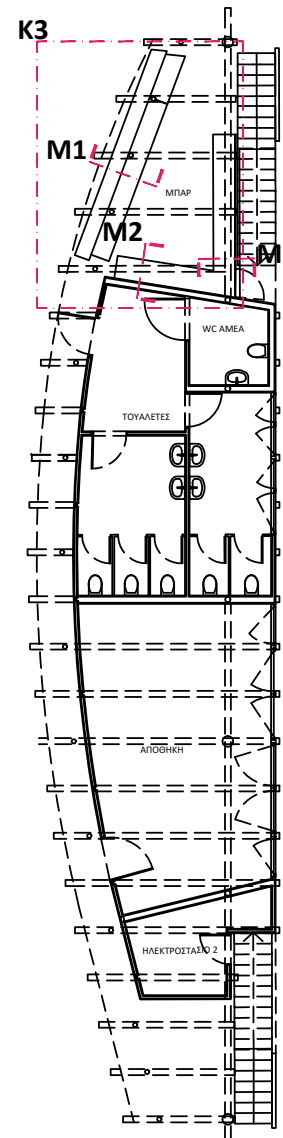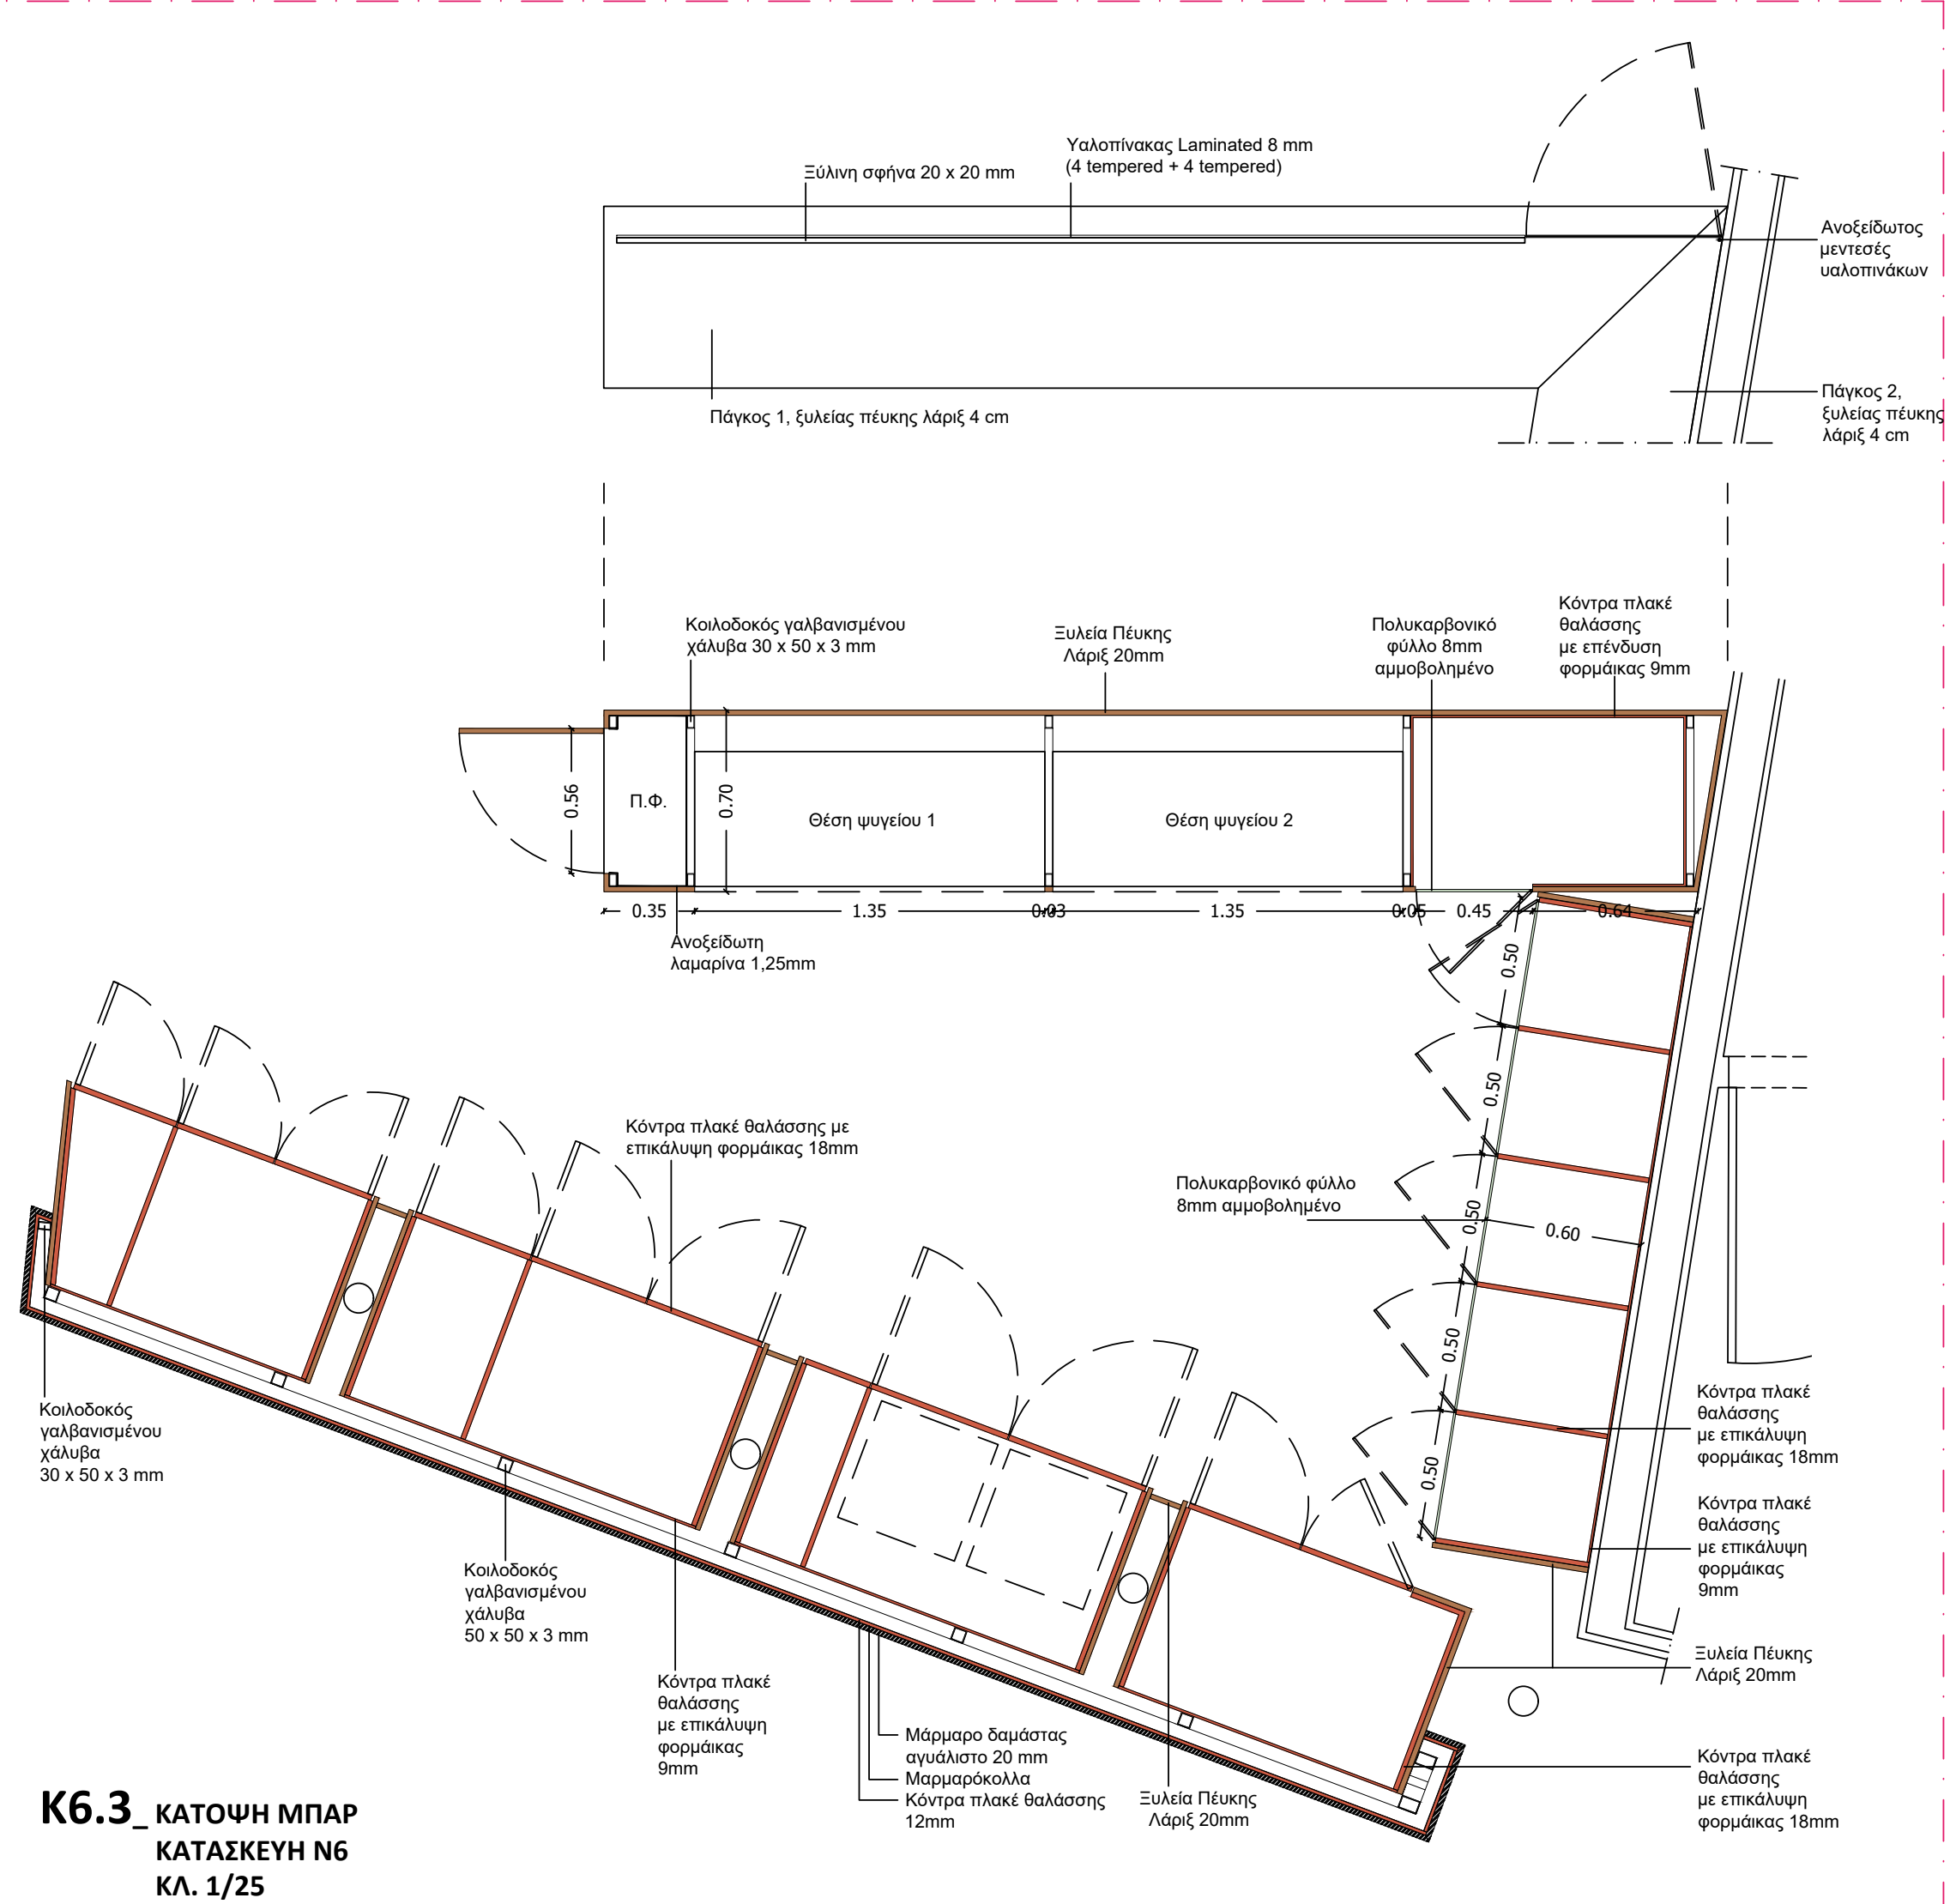

ΙΣΟΓΕΙΟ ΚΑΤΑΣΚΕΥΗΣ Ν6

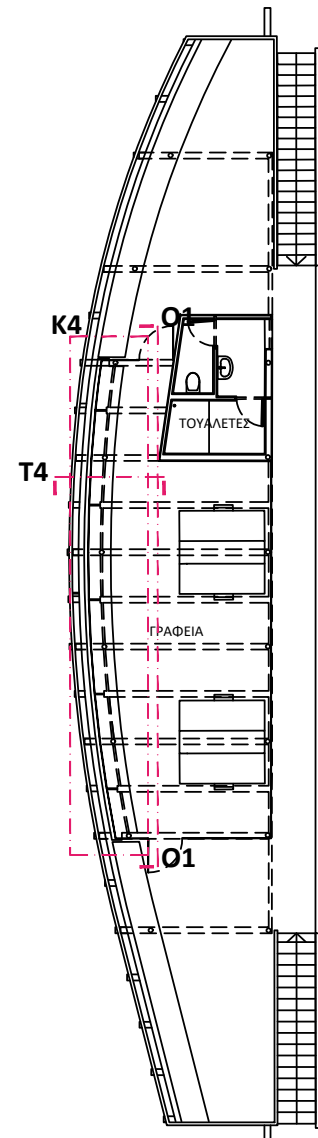

ΠΑΤΑΡΙ ΚΑΤΑΣΚΕΥΗΣ Ν6



ΔΗΜΟΣ ΧΑΝΙΩΝ

ΤΕΧΝΙΚΗ ΥΠΗΡΕΣΙΑ ΔΗΜΟΥ ΧΑΝΙΩΝ

ΕΡΓΟ ΑΠΟΚΑΤΑΣΤΑΣΗ ΤΟΥ ΜΝΗΜΕΙΑΚΟΥ ΚΤΗΡΙΑΚΟΥ ΣΥΓΚΡΟΤΗΜΑΤΟΣ ΤΩΝ ΕΠΤΑ (7) ΕΝΕΤΙΚΩΝ ΝΕΩΡΙΩΝ ΧΑΝΙΩΝ ΜΕ :
Α. ΣΤΑΤΙΚΗ ΕΝΙΣΧΥΣΗ
Β. ΠΡΟΣΘΗΚΗ ΕΣΩΤΕΡΙΚΩΝ ΕΞΩΣΤΩΝ - ΠΑΤΗΡΙΩΝ
Γ. ΑΛΛΑΓΗ ΧΡΗΣΗΣ ΑΠΟ ΑΠΟΘΗΚΕΣ ΣΕ (α) ΧΩΡΟ ΣΥΝΑΘΡΟΙΣΗΣ ΚΟΙΝΟΥ (β) ΧΩΡΟ ΓΡΑΦΕΙΩΝ (γ) ΧΩΡΟ ΕΜΠΟΡΙΟΥ (δ) ΧΩΡΟ ΑΠΟΘΗΚΕΥΣΗΣ
Βάσει της υπ. αρ. 526136/02-11-2023 έγκρισης ΥΠΠΟ

ΘΕΣΗ ΔΗΜΟΣ ΧΑΝΙΩΝ - ΑΚΤΗ ΕΝΩΣΕΩΣ - Ο.Τ.259

ΜΕΛΕΤΗ ΑΡΧΙΤΕΚΤΟΝΙΚΗ ΜΕΛΕΤΗ (ΠΡΟΤΑΣΗ)

ΘΕΜΑ ΣΧΕΔΙΟΥ ΚΑΤΑΣΚΕΥΗ ΝΕΩΡΙΟΥ 6 ΚΑΤΟΨΕΙΣ - ΤΟΜΕΣ - ΟΨΕΙΣ

ΑΡ. ΣΧΕΔΙΟΥ 43

ΚΑΙΜΑΚΑ 1:25, 1:10

ΤΕΧΝΙΚΗ ΥΠΗΡΕΣΙΑ ΔΗΜΟΥ ΧΑΝΙΩΝ

ΜΕΛΕΤΗΤΕΣ ΑΝΤΩΝΙΟΣ ΜΥΛΩΝΑΣ, ΑΡΧ/ΝΑΣ ΜΗΧ/ΚΟΣ ΜΑΡΓΑΡΙΤΑ ΜΠΑΤΑΚΗ, ΑΡΧ/ΝΑΣ ΜΗΧ/ΚΟΣ

Μ.Ε. 28

ΣΥΜΒΟΥΛΟΙ ΜΕΛΕΤΗΣ ΠΟΛΥΤΕΧΝΕΙΟ ΚΡΗΤΗΣ ΕΠΙΣΤΗΜΟΝΙΚΟΣ ΥΠΕΥΘΥΝΟΣ: ΝΙΚ.ΣΚΟΥΤΕΛΗΣ, ΑΡΧ/ΝΑΣ ΜΗΧ/ΚΟΣ

ΧΡΟΝΟΣ ΜΕΛΕΤΗΣ ΜΑΡΤΙΟΣ 2024

ΕΓΚΡΙΣΕΙΣ

ΕΛΕΓΧΘΗΚΕ

Ο Προϊστάμενος Τμήματος

Πολίτης Χανίων

Αντώνιος Μυλωνάς

Αρχ/νος Μη/κός

ΘΕΩΡΗΘΗΚΕ

Ο Αναπλ.Διευθυντής

Τεχνικής Υπηρεσίας Χανίων

Γεώργιος Ευθυμίου

Μη/νος Μη/κός