




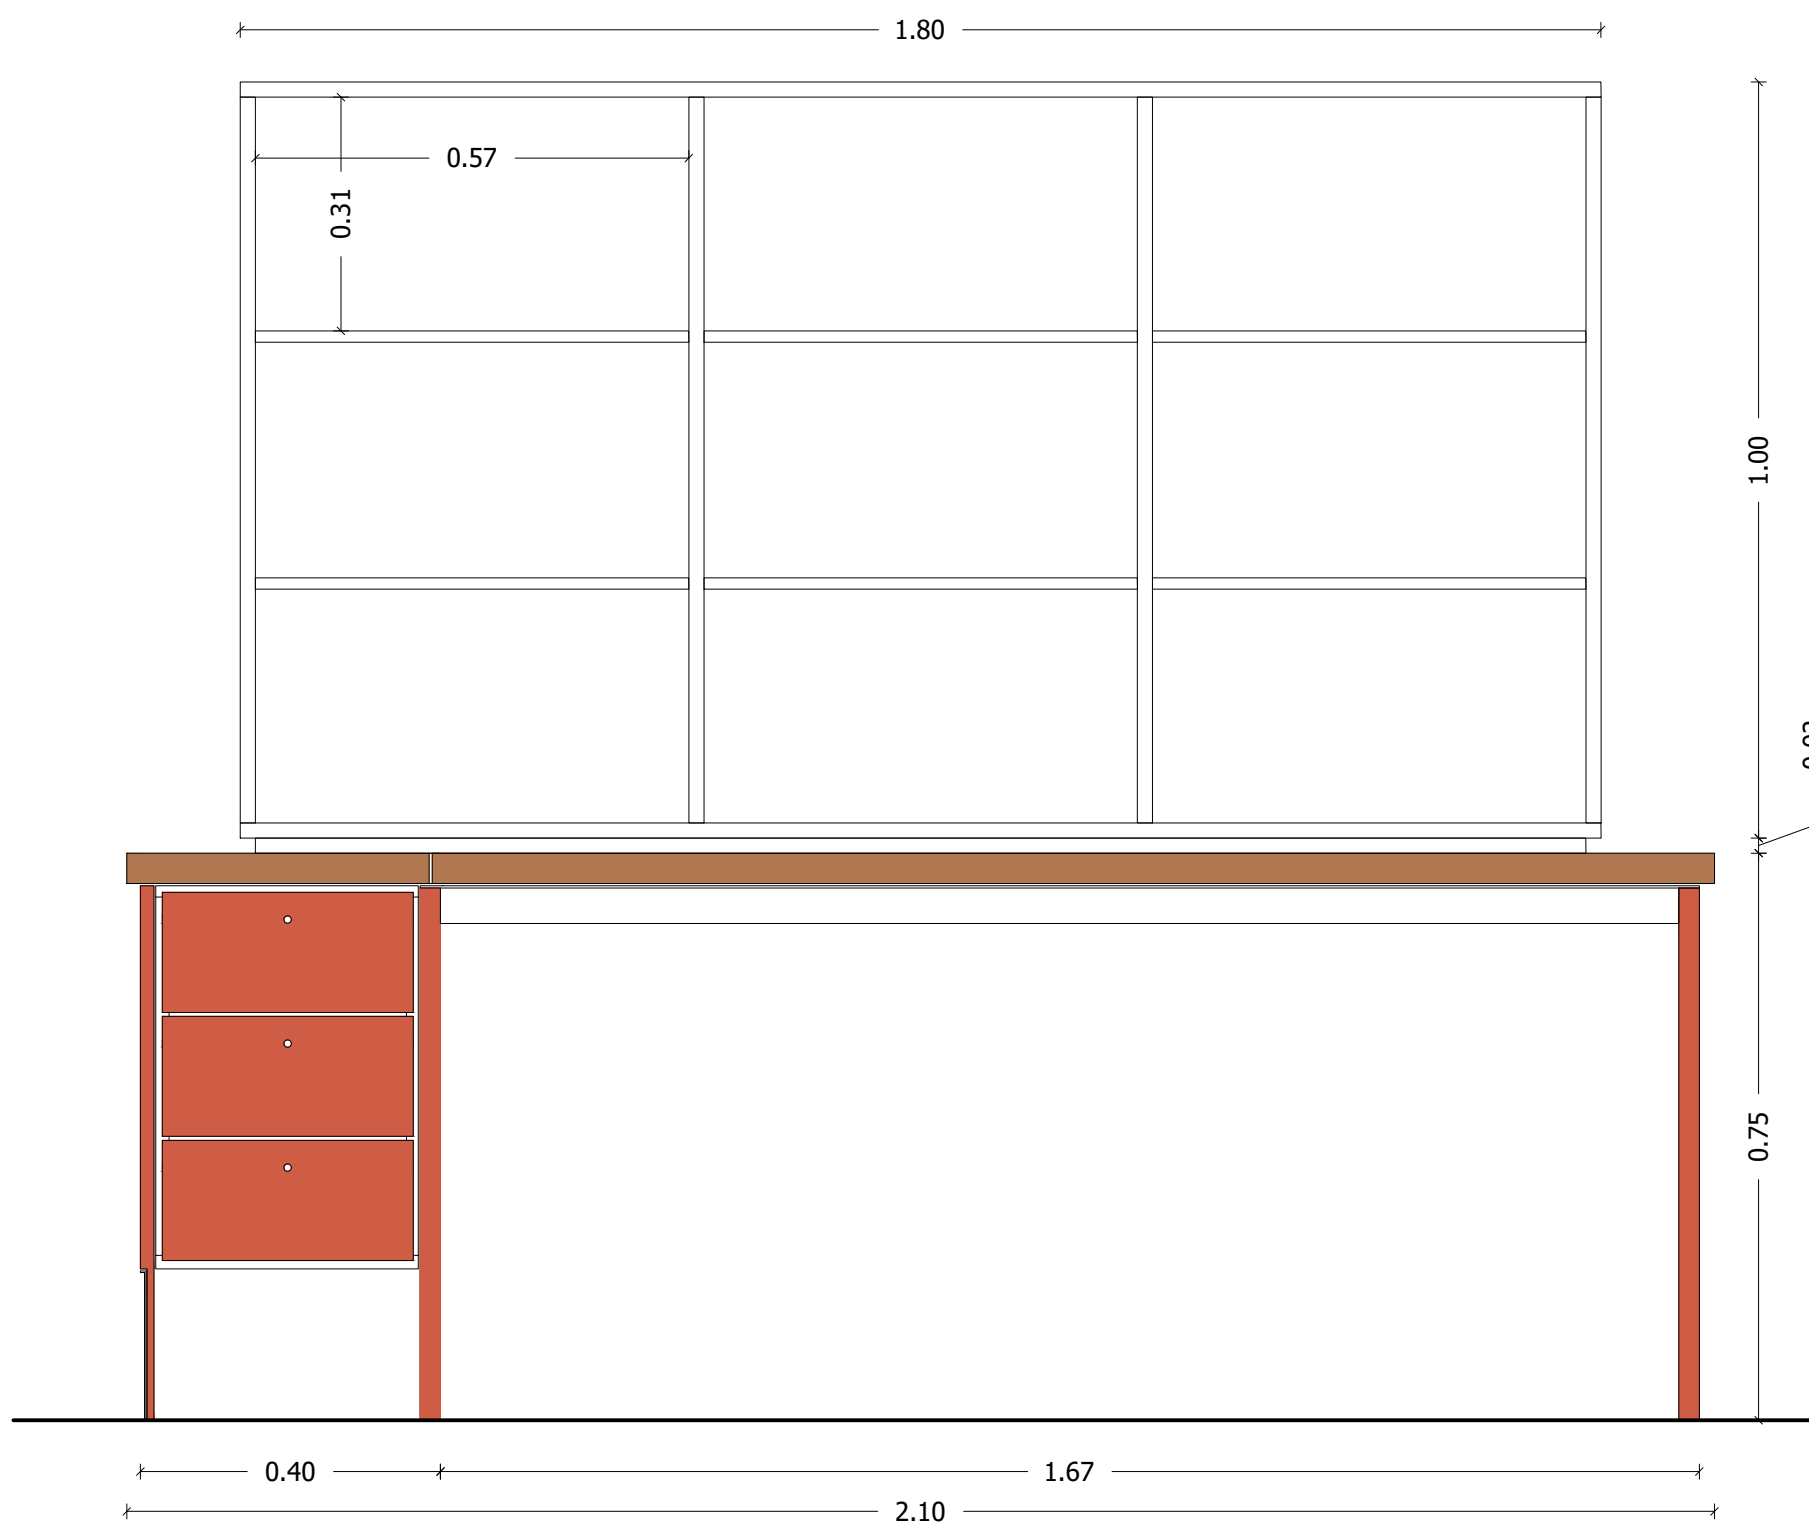


Γ6.1_ ΕΠΙΜΗΚΗΣ ΟΨΗ ΓΡΑΦΕΙΩΝ
ΚΛ. 1/10

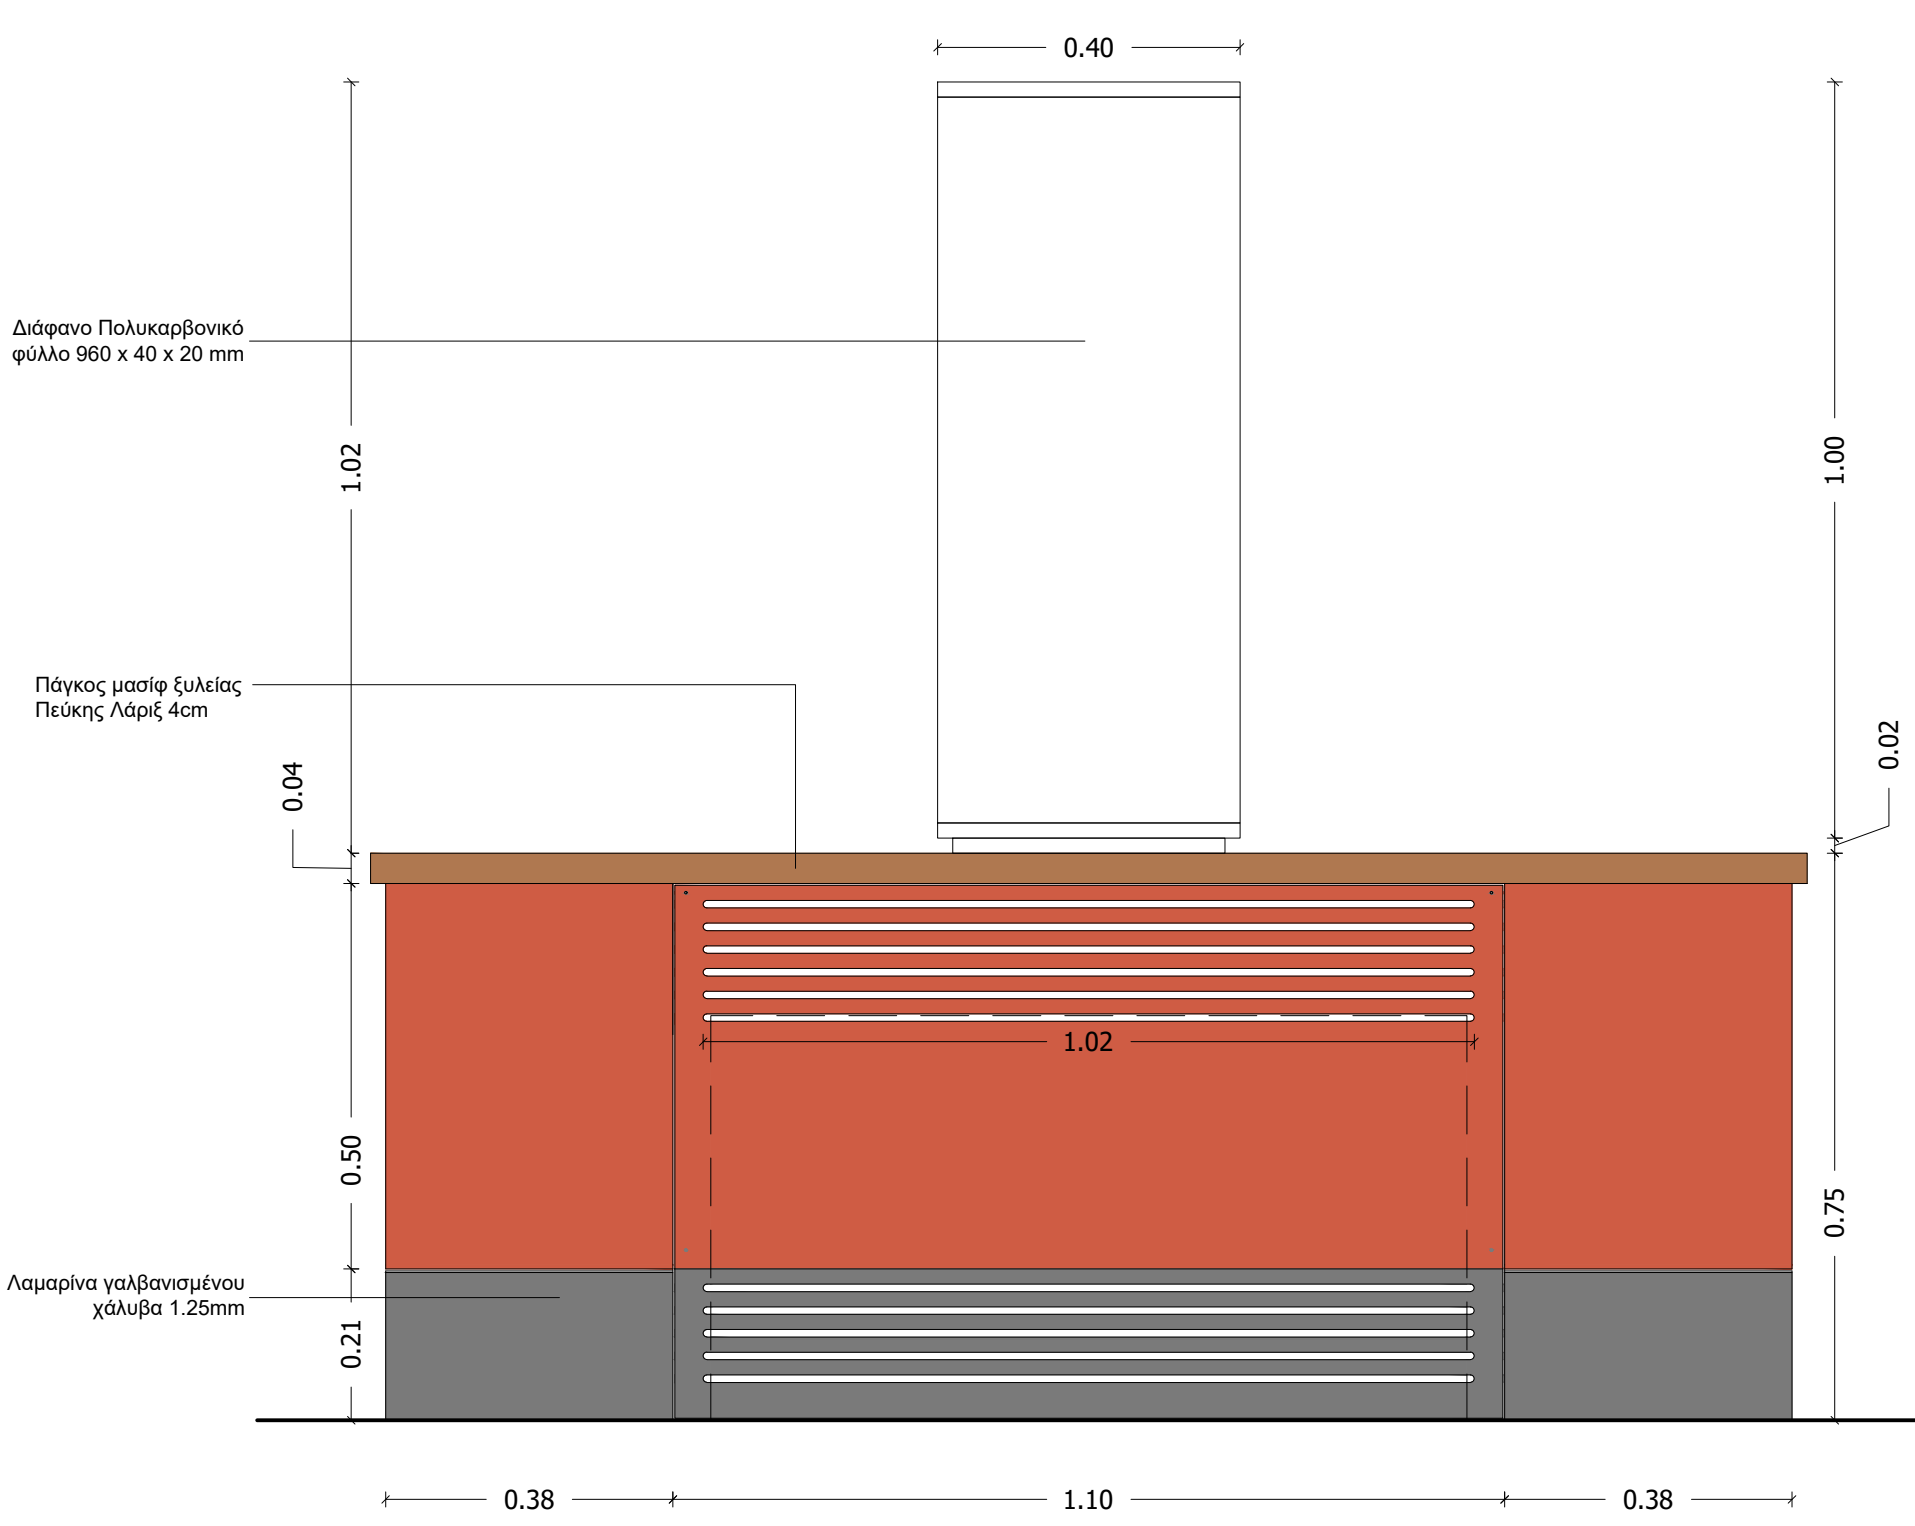


Γ6.3_ ΠΛΑΙΨΗ ΟΨΗ ΓΡΑΦΕΙΩΝ
ΚΑΤΑΣΚΕΥΗ Ν6
ΚΛ. 1/10

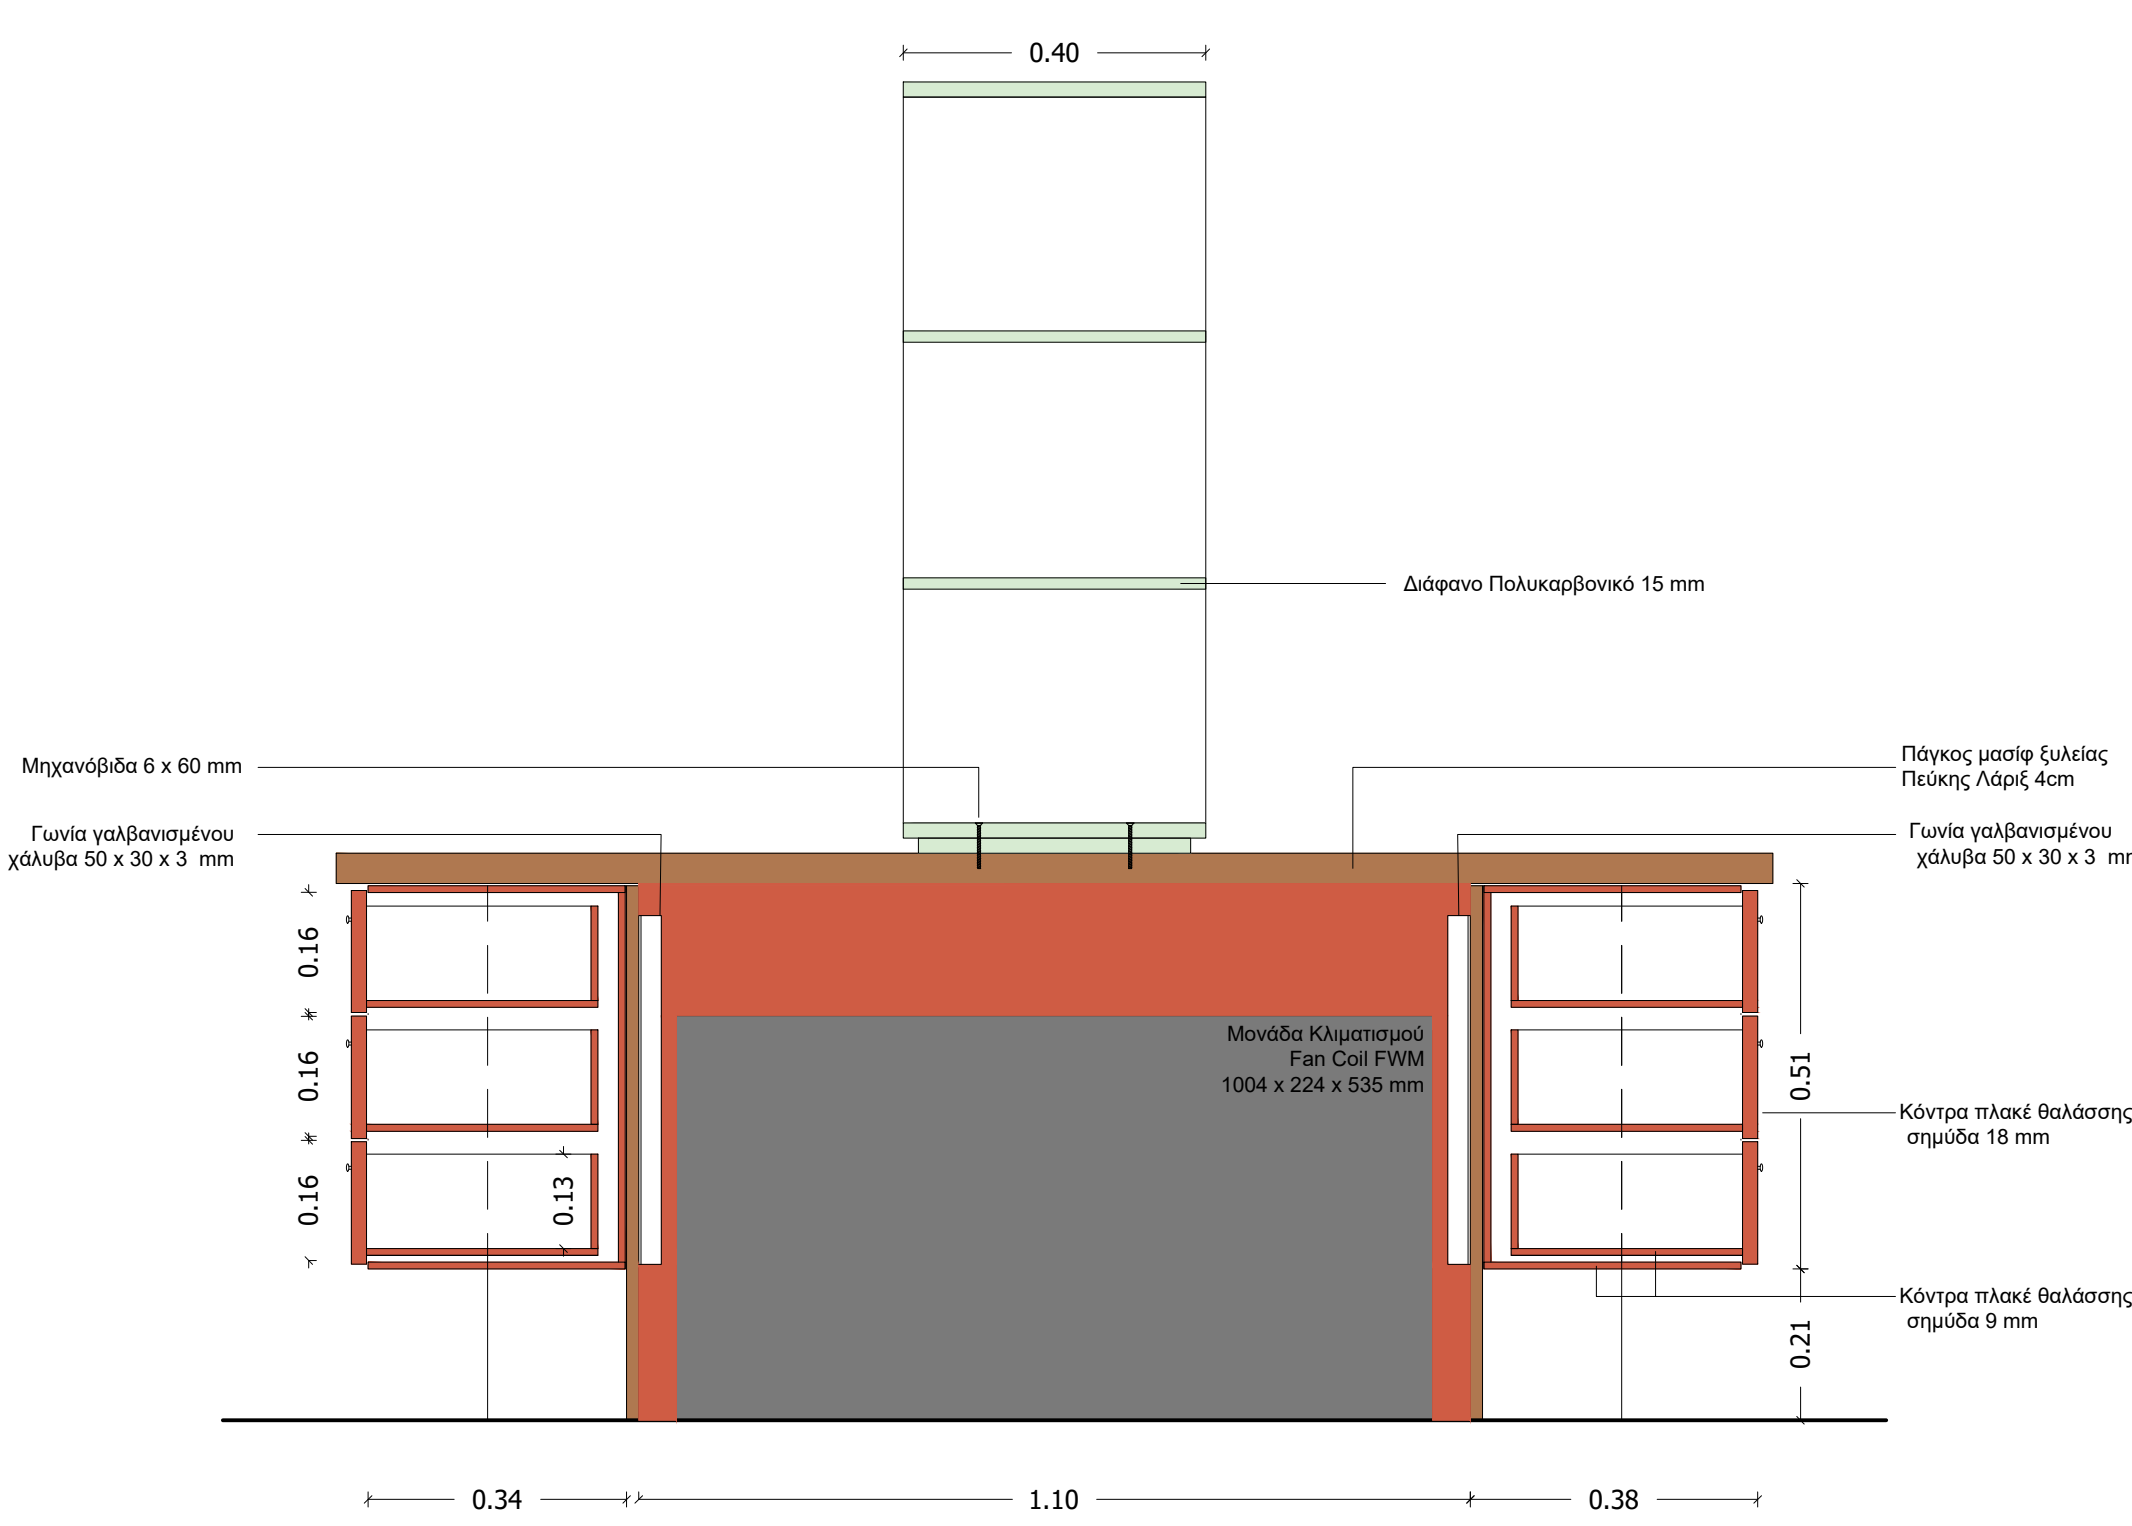


Γ6.5_ ΤΟΜΗ Τ6.1
ΚΑΤΑΣΚΕΥΗ Ν6
ΚΛ. 1/10

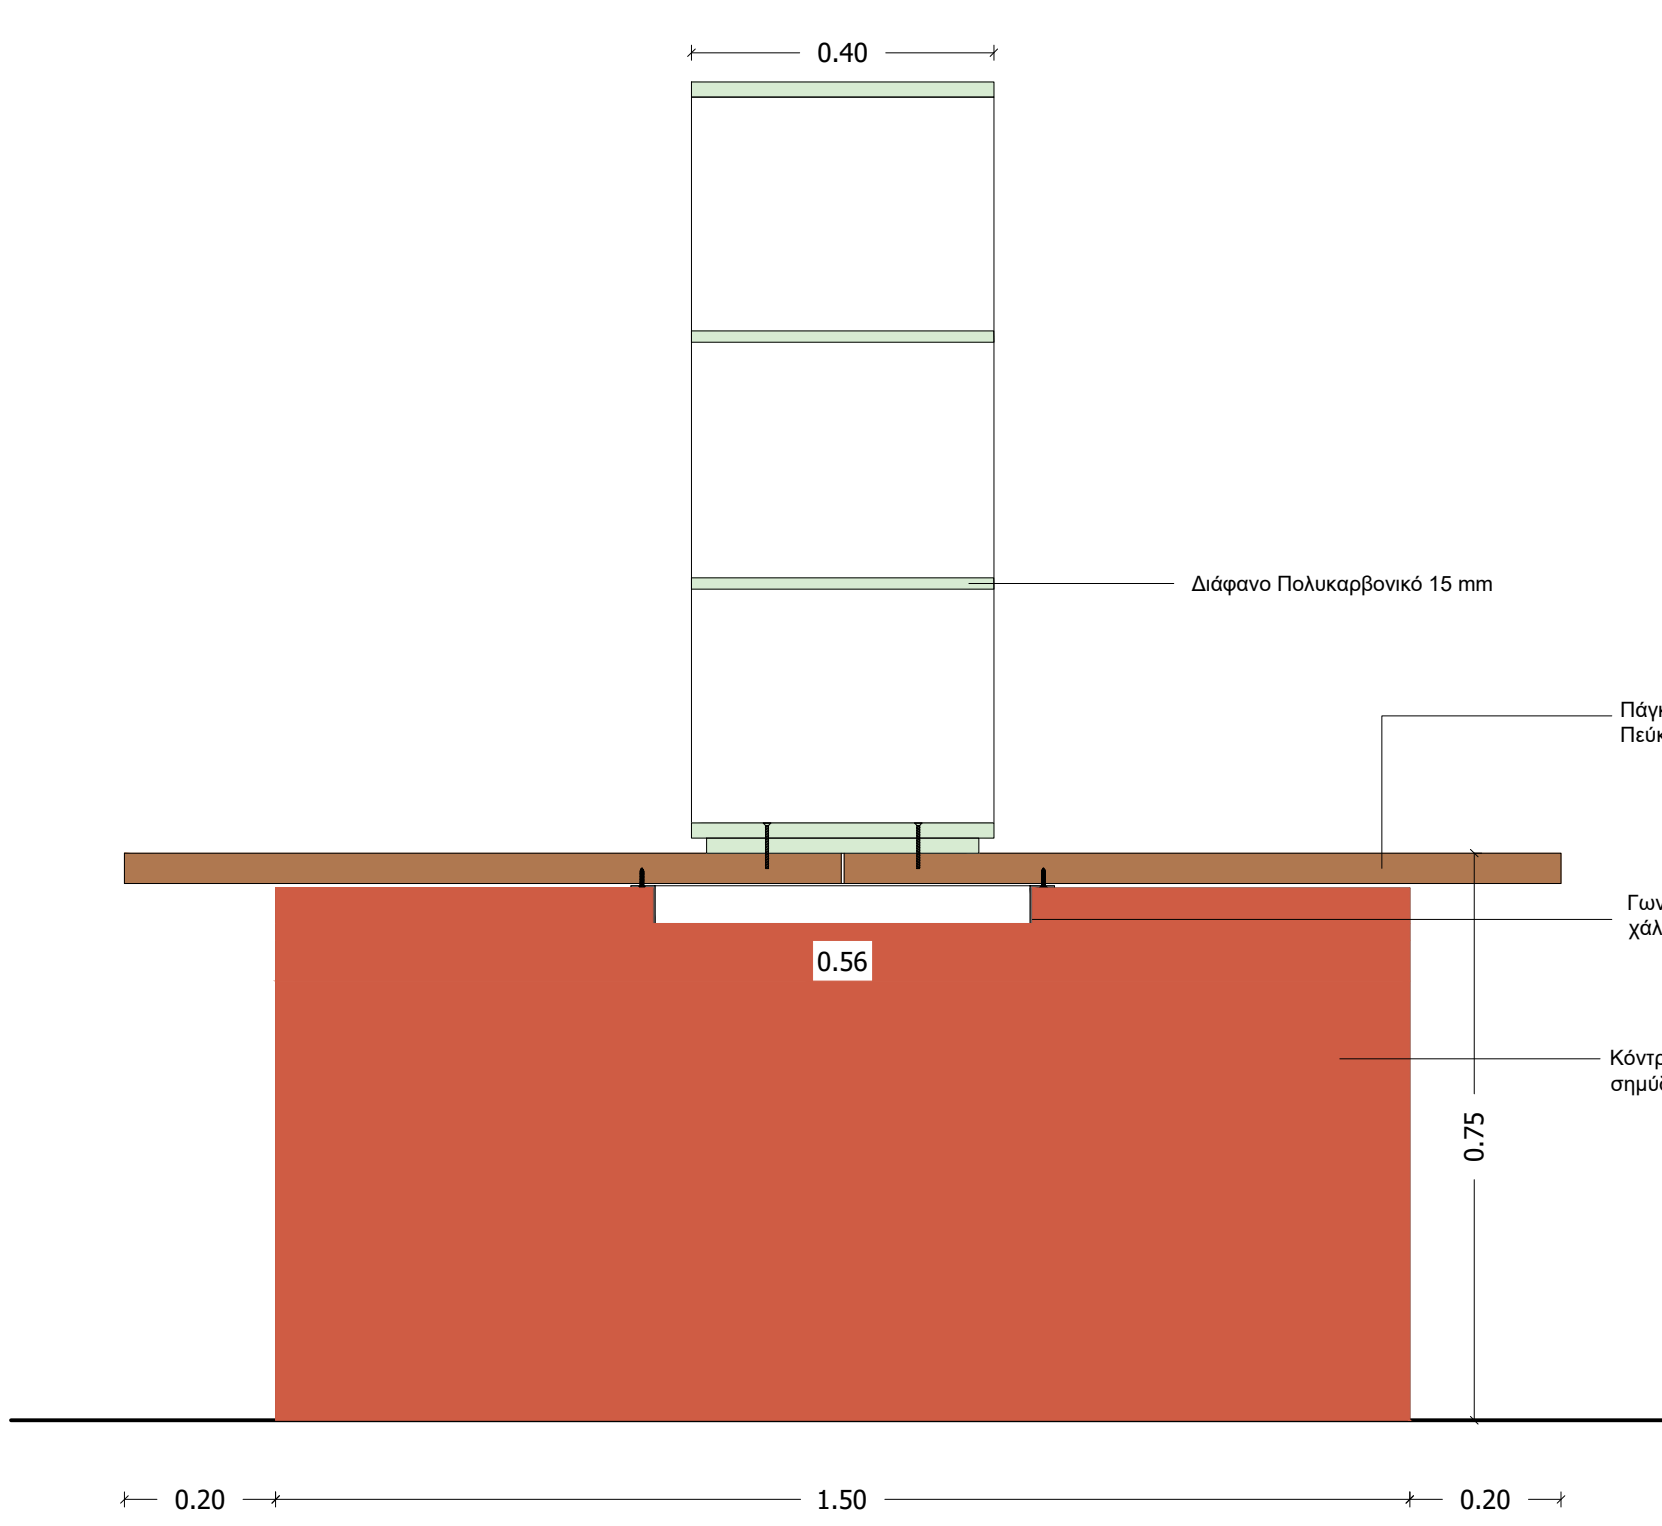


Γ6.7_ ΤΟΜΗ Τ6.2
ΚΑΤΑΣΚΕΥΗ Ν6
ΚΛ. 1/10

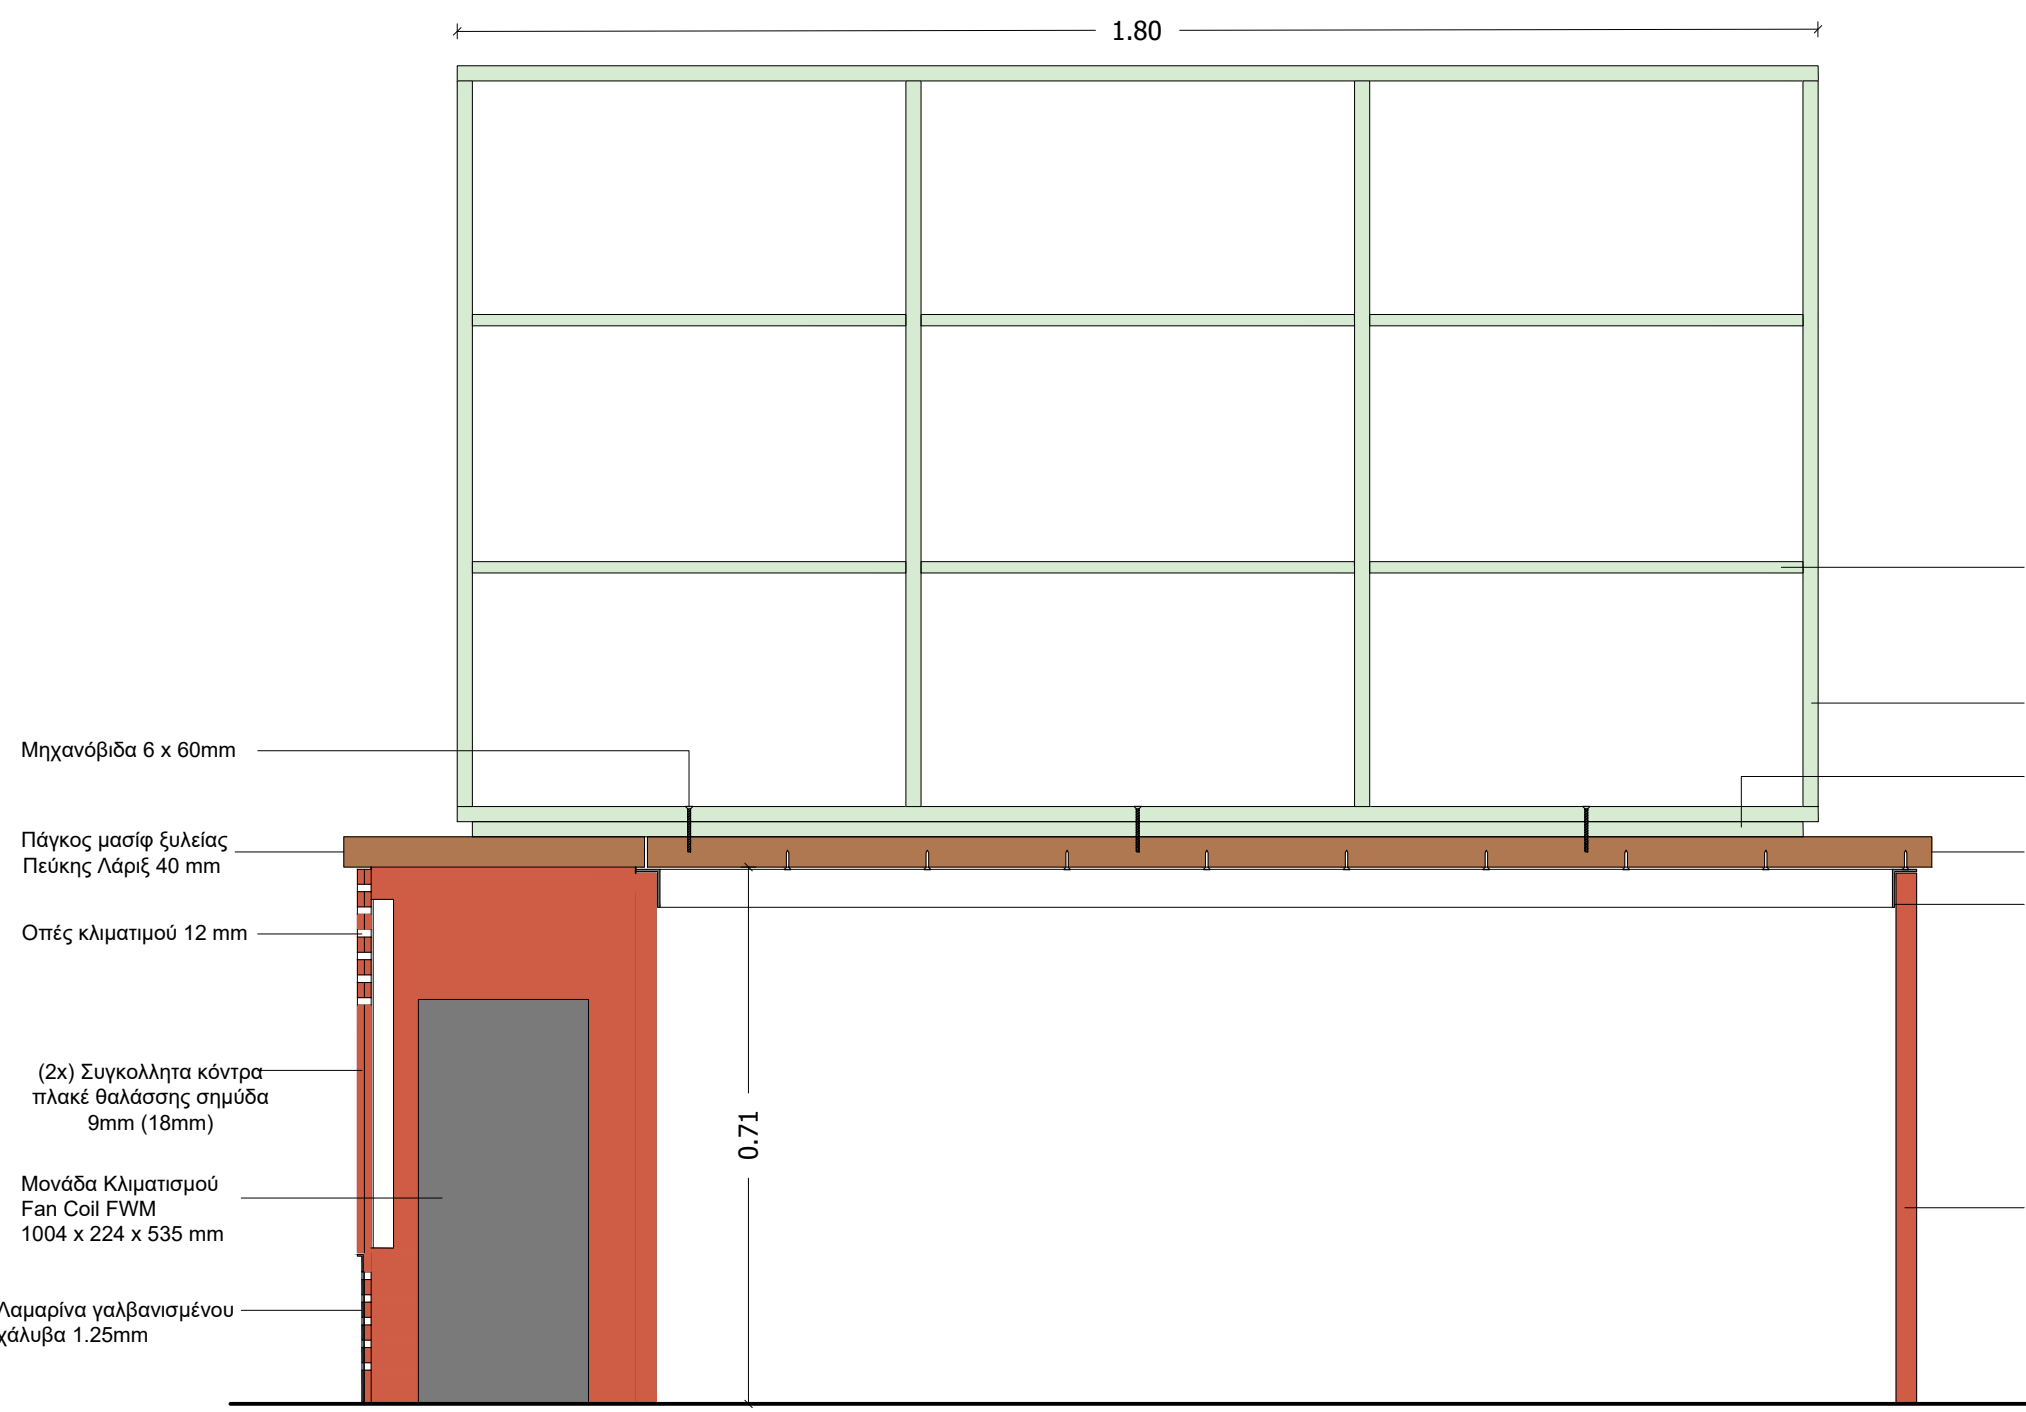

Γ6.2_ ΤΟΜΗ Τ6.3
ΚΑΤΑΣΚΕΥΗ Ν6
ΚΛ. 1/10

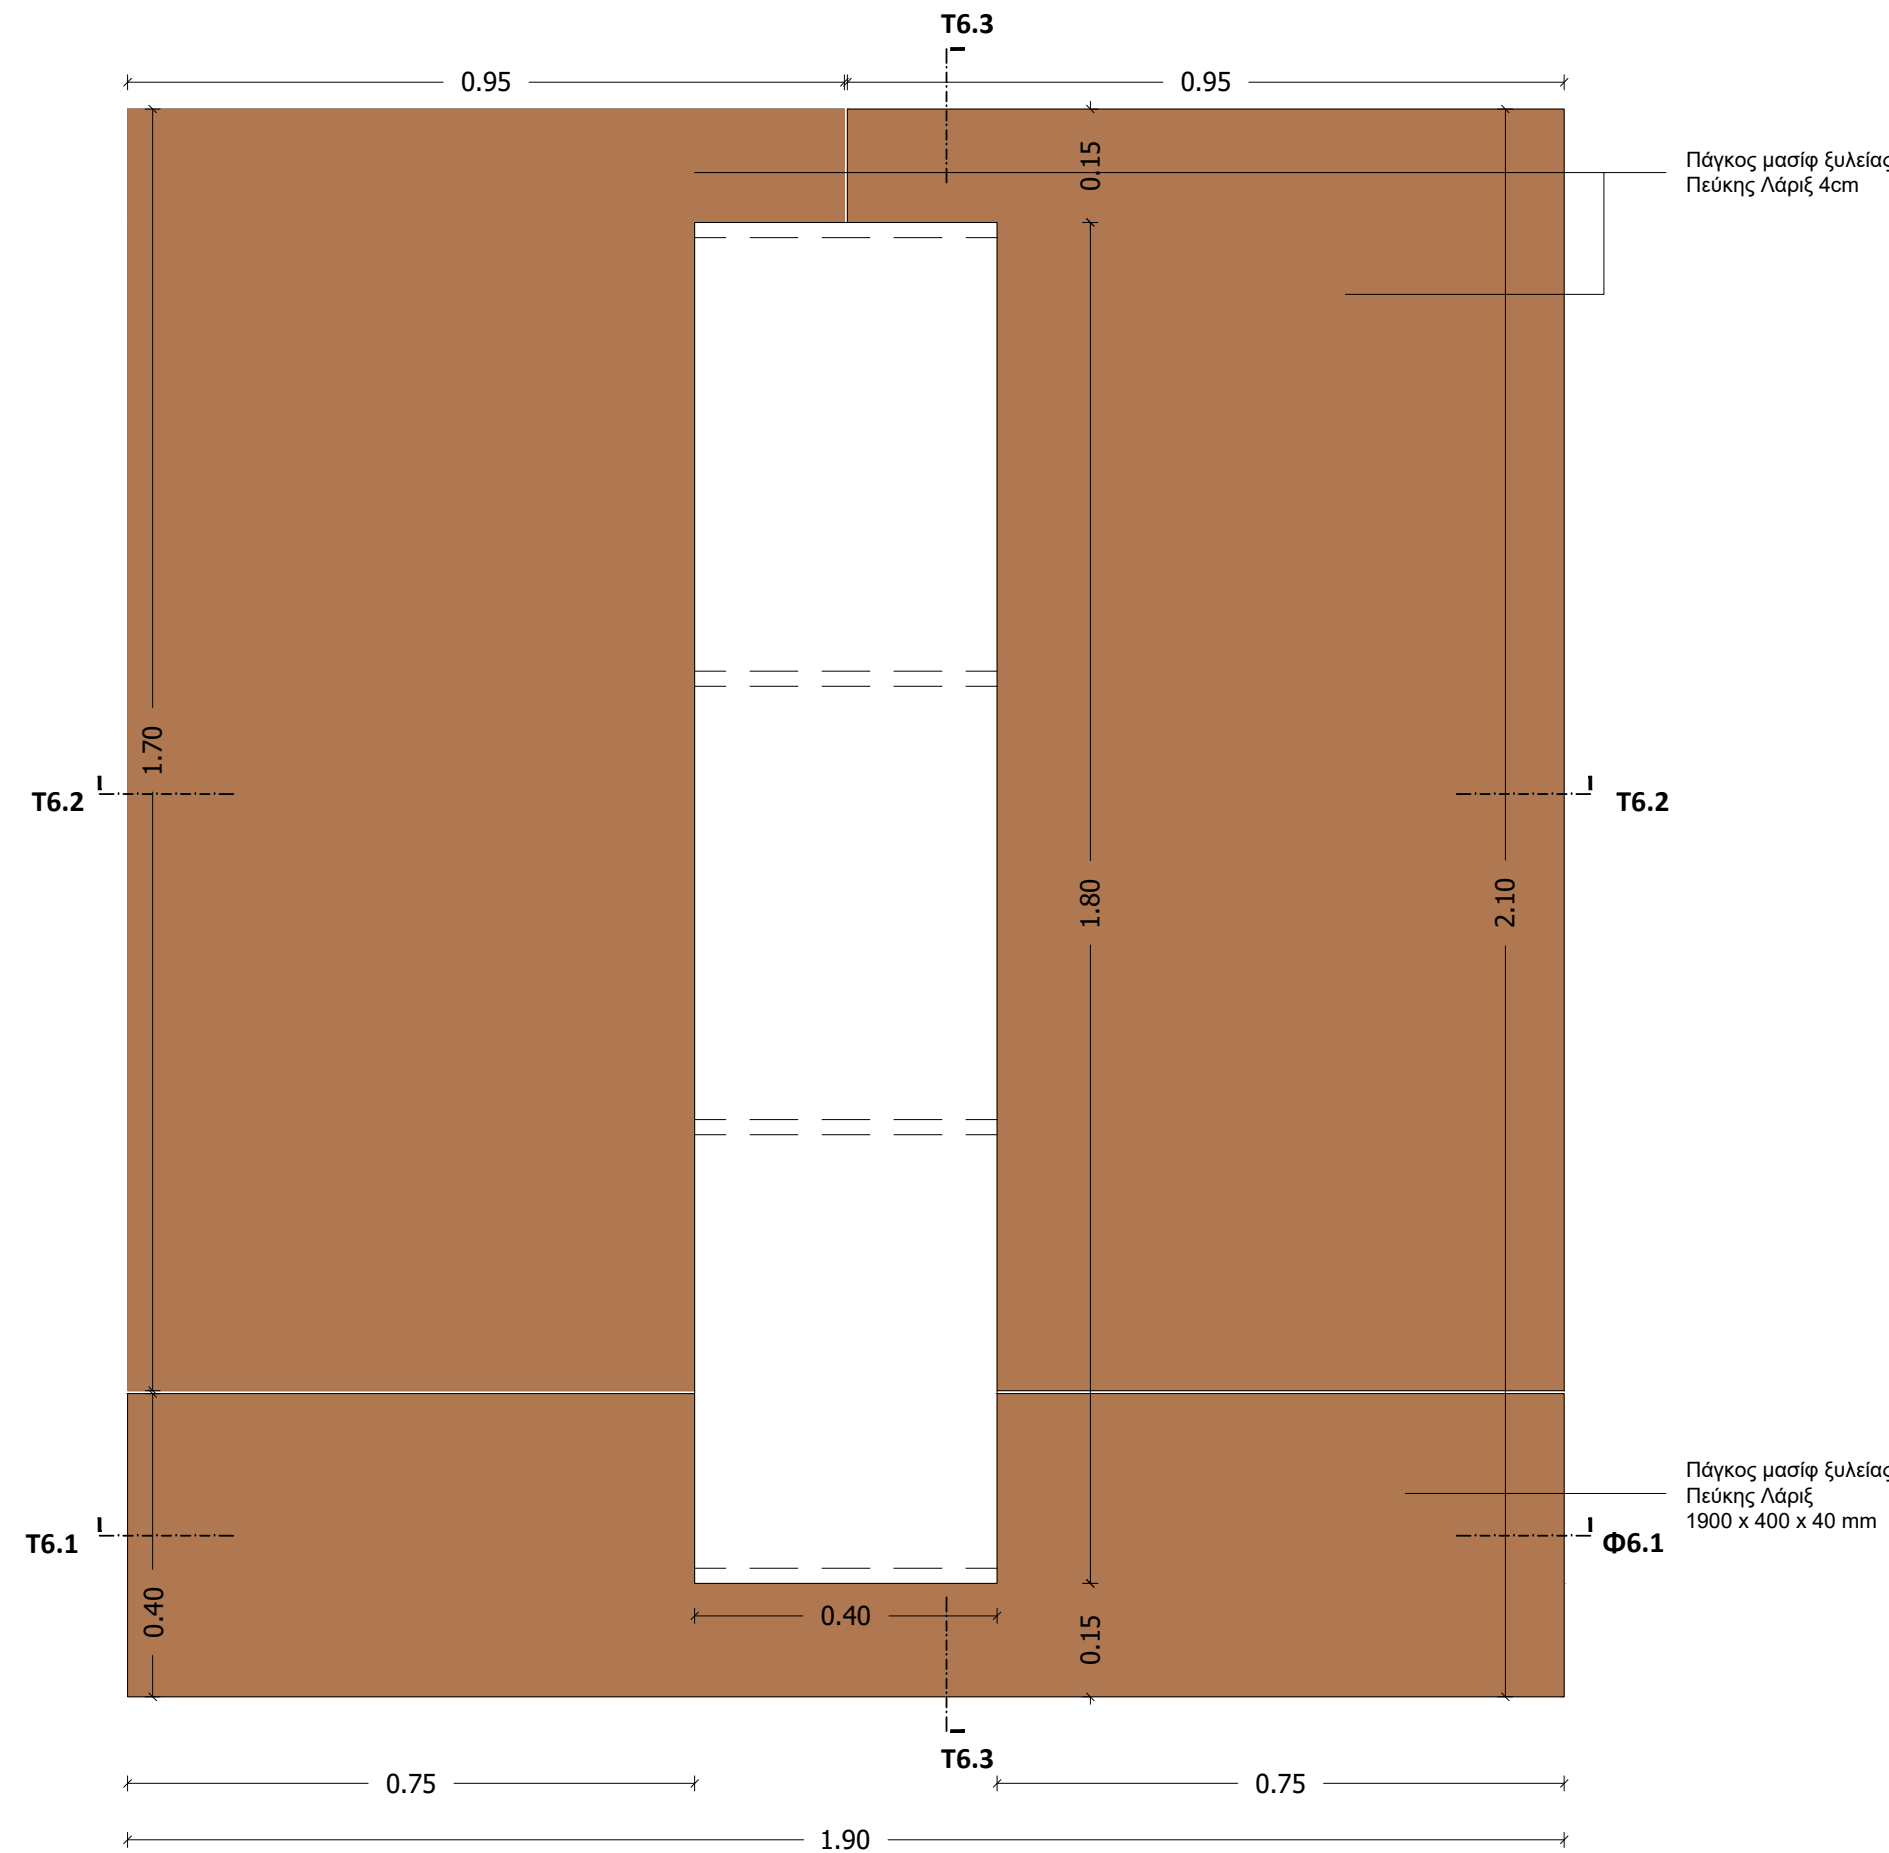

Γ6.4_ ΚΑΤΩΨΗ ΓΡΑΦΕΙΟΥ
ΚΑΤΑΣΚΕΥΗ Ν6
ΚΛ. 1/10

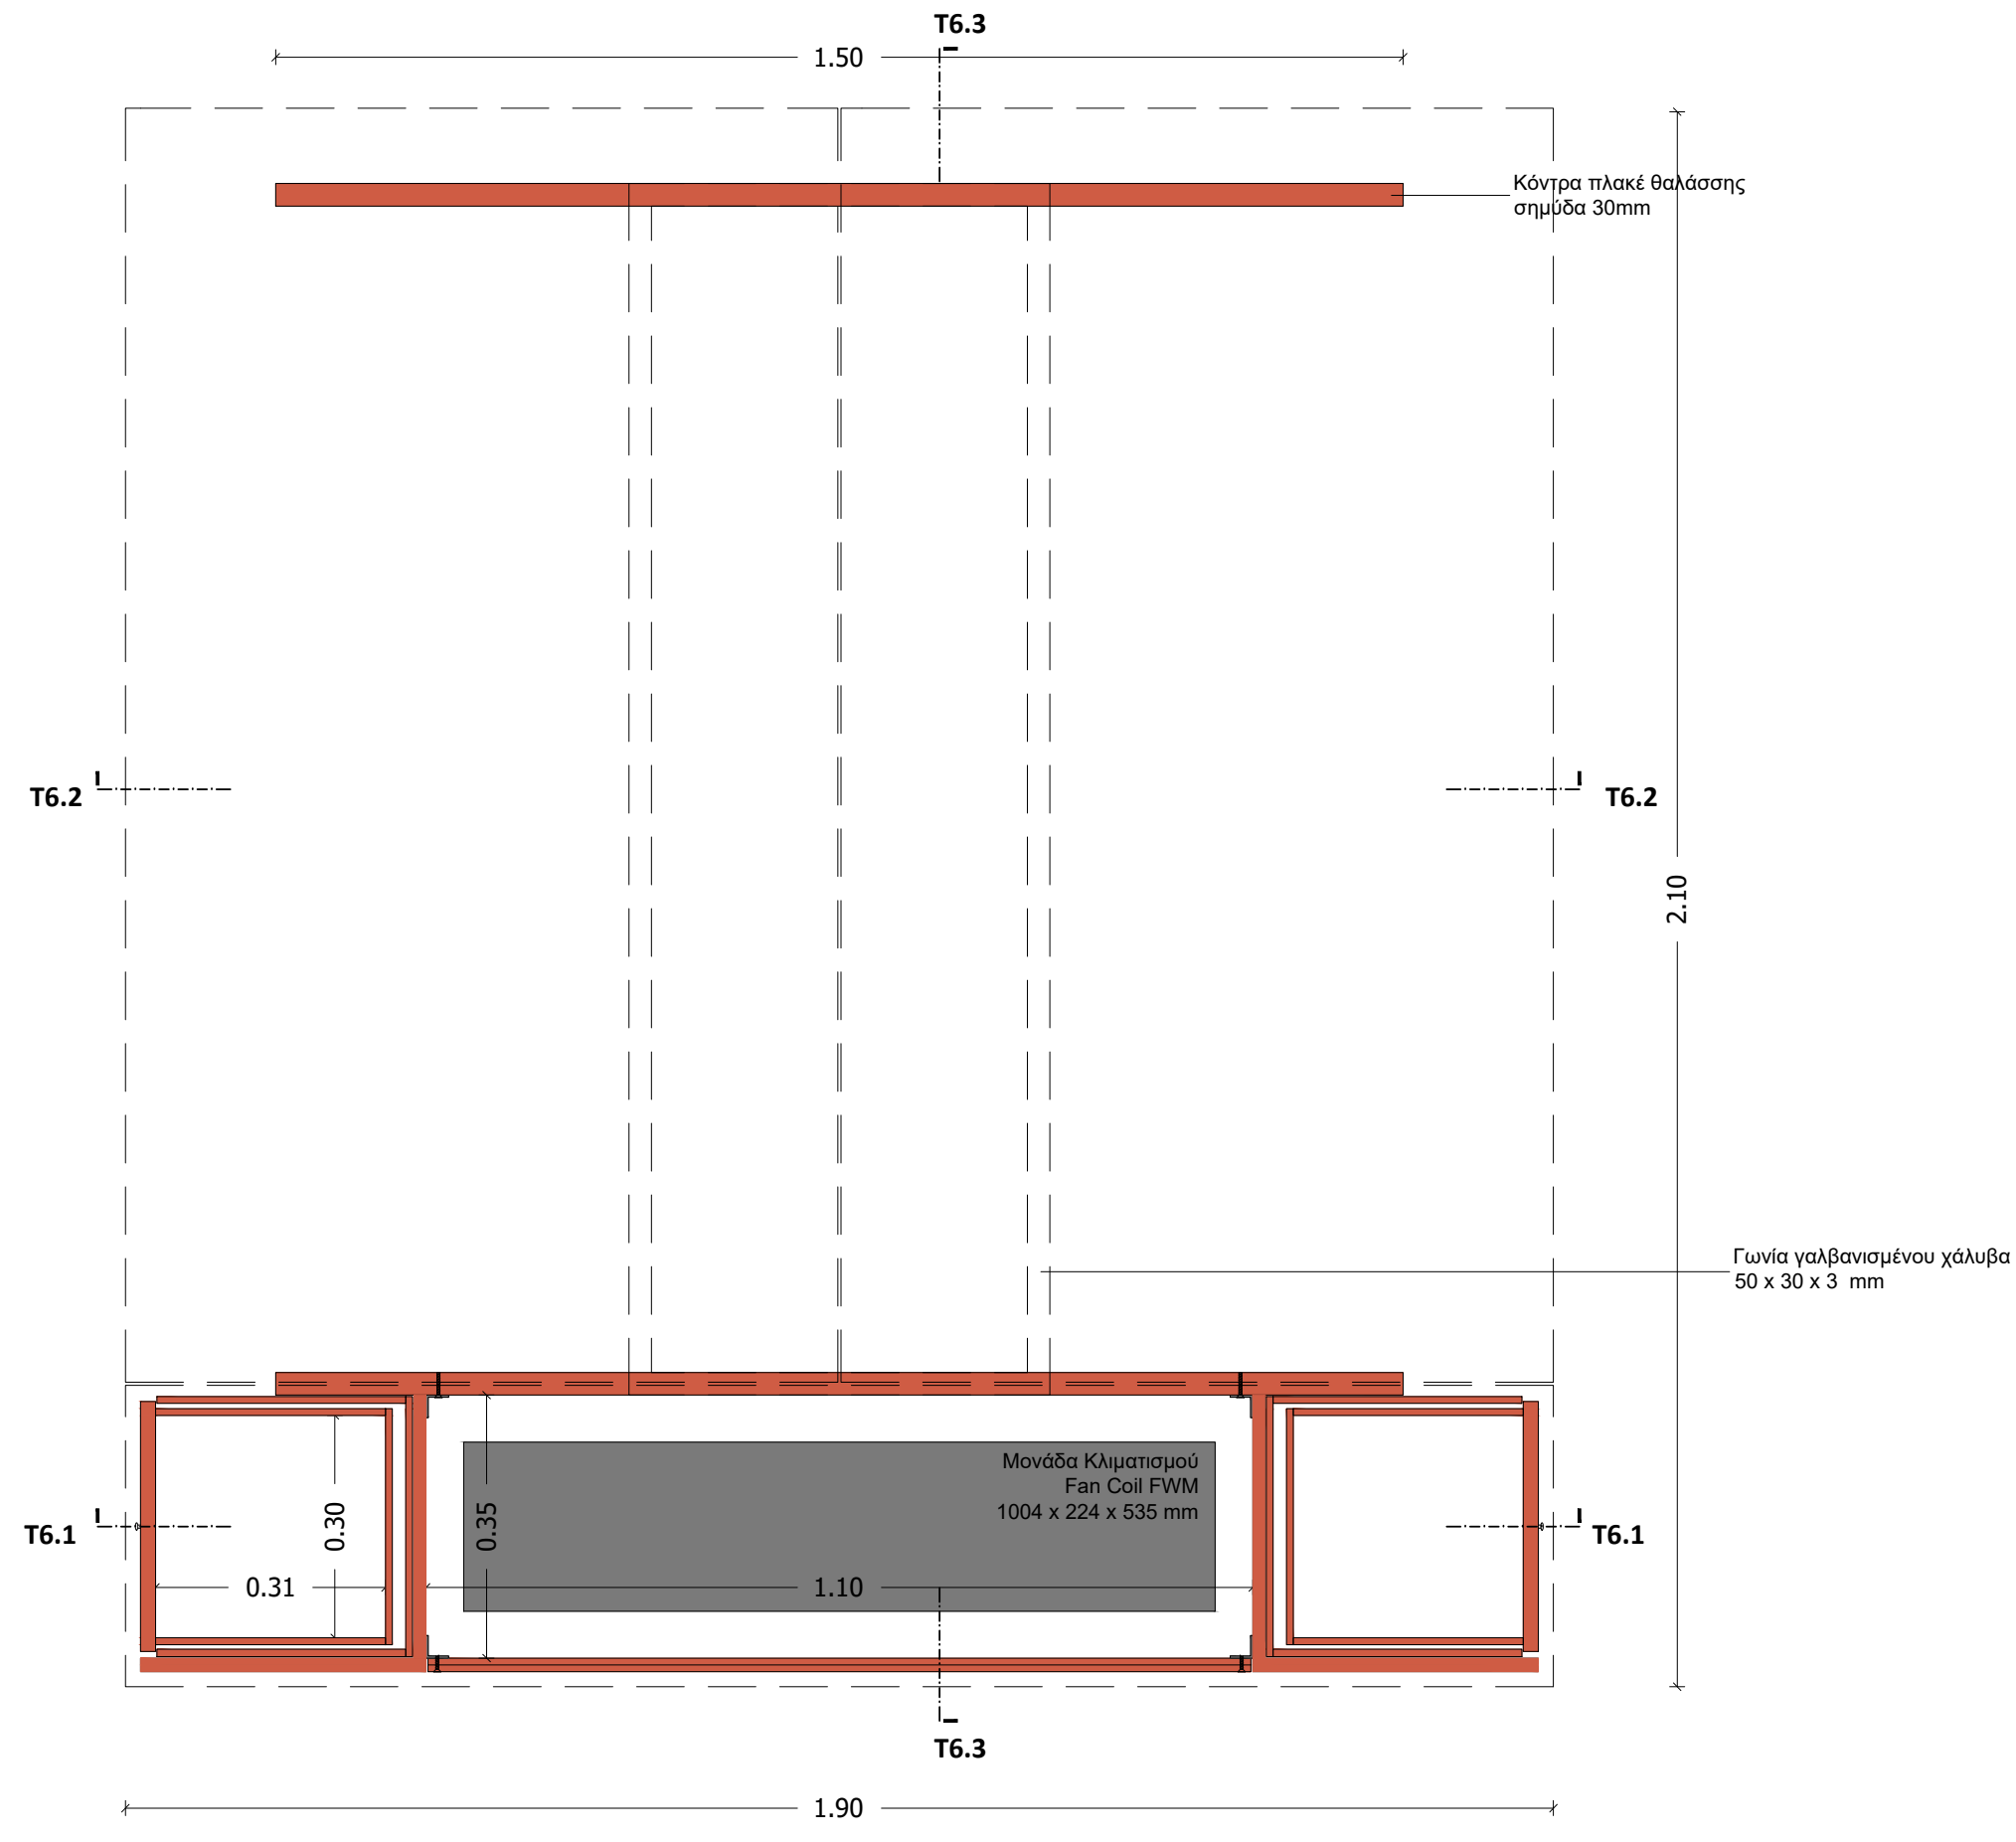

Γ6.6_ ΚΑΤΩΨΗ ΓΡΑΦΕΙΟΥ
ΚΑΤΑΣΚΕΥΗ Ν6
ΚΛ. 1/10

 ΔΗΜΟΣ ΧΑΝΙΩΝ ΔΗΜΟΣ ΧΑΝΙΩΝ MUNICIPALITY OF CHANIA - CRETE ΔΗΜΟΣ ΧΑΝΙΩΝ ΤΕΧΝΙΚΗ ΥΠΗΡΕΣΙΑ ΔΗΜΟΥ ΧΑΝΙΩΝ			
ΕΡΓΟ	ΑΠΟΚΑΤΑΣΤΑΣΗ ΤΟΥ ΜΝΗΜΕΙΑΚΟΥ ΚΤΗΡΙΑΚΟΥ ΣΥΓΚΡΟΤΗΜΑΤΟΣ ΤΩΝ ΕΠΤΑ (7) ΕΝΕΤΙΚΩΝ ΝΕΩΡΙΩΝ ΧΑΝΙΩΝ ΜΕ : Α. ΣΤΑΤΙΚΗ ΕΝΙΣΧΥΣΗ Β. ΠΡΟΣΘΗΚΗ ΕΞΩΤΕΡΙΚΩΝ ΕΞΩΣΤΩΝ - ΠΑΤΑΡΙΩΝ Γ. ΑΛΛΑΓΗ ΧΡΗΣΗΣ ΑΠΟ ΑΠΟΘΗΚΕΣ ΣΕ (α) ΧΩΡΟ ΣΥΝΑΘΡΟΙΣΗΣ ΚΟΙΝΟΥ (β) ΧΩΡΟ ΓΡΑΦΕΙΩΝ (γ) ΧΩΡΟ ΕΜΠΟΡΙΟΥ (δ) ΧΩΡΟ ΑΠΟΘΗΚΕΥΣΗΣ Βάσει της υπ. αρ. 526136/02-11-2023 έγκρισης ΥΠΠΟ		
ΘΕΣΗ	ΔΗΜΟΣ ΧΑΝΙΩΝ - ΑΚΤΗ ΕΝΩΣΕΩΣ - Ο.Τ.259		
ΜΕΛΕΤΗ	ΑΡΧΙΤΕΚΤΟΝΙΚΗ ΜΕΛΕΤΗ (ΠΡΟΤΑΣΗ)		
ΘΕΜΑ ΣΧΕΔΙΟΥ	ΚΑΤΑΣΚΕΥΗ ΝΕΩΡΙΟΥ 6 ΚΑΤΟΨΕΙΣ - ΤΟΜΕΣ - ΟΨΕΙΣ	ΑΡ. ΣΧΕΔΙΟΥ 44	
ΚΛΙΜΑΚΑ	1:10	Μ.Ε. 29	
ΜΕΛΕΤΗΤΕΣ	ΤΕΧΝΙΚΗ ΥΠΗΡΕΣΙΑ ΔΗΜΟΥ ΧΑΝΙΩΝ ΑΝΤΩΝΙΟΣ ΜΥΛΩΝΑΣ, ΑΡΧ/ΝΑΣ ΜΗΧ/ΚΟΣ ΜΑΡΓΑΡΙΤΑ ΜΠΑΤΑΚΗ, ΑΡΧ/ΝΑΣ ΜΗΧ/ΚΟΣ		
ΣΥΜΒΟΥΛΟΙ ΜΕΛΕΤΗΣ	ΠΟΛΥΤΕΧΝΕΙΟ ΚΡΗΤΗΣ ΕΙΔΙΣΤΗΜΟΝΙΚΟΣ ΥΠΕΥΘΥΝΟΣ: ΝΙΚ.ΣΚΟΥΤΕΛΗΣ, ΑΡΧ/ΝΑΣ ΜΗΧ/ΚΟΣ		
ΧΡΟΝΟΣ ΜΕΛΕΤΗΣ ΜΑΡΤΙΟΣ 2024			
ΕΓΚΡΙΣΕΙΣ	ΕΛΕΓΧΘΗΚΕ Ο Προϊστάμενος Τμήματος Πολύς Πόλης Χανίων Αντώνιος Μυλωνάς Αρχ/νος Μηχ/κός	ΘΕΩΡΗΘΗΚΕ Ο Αναπλ.Διευθυντής Τεχνικής Υπηρεσίας Χανίων Γεώργιος Ευθυμίου Μηχ/κος Μηχ/κός	