


4 ΤΕΜΑΧΙΑ

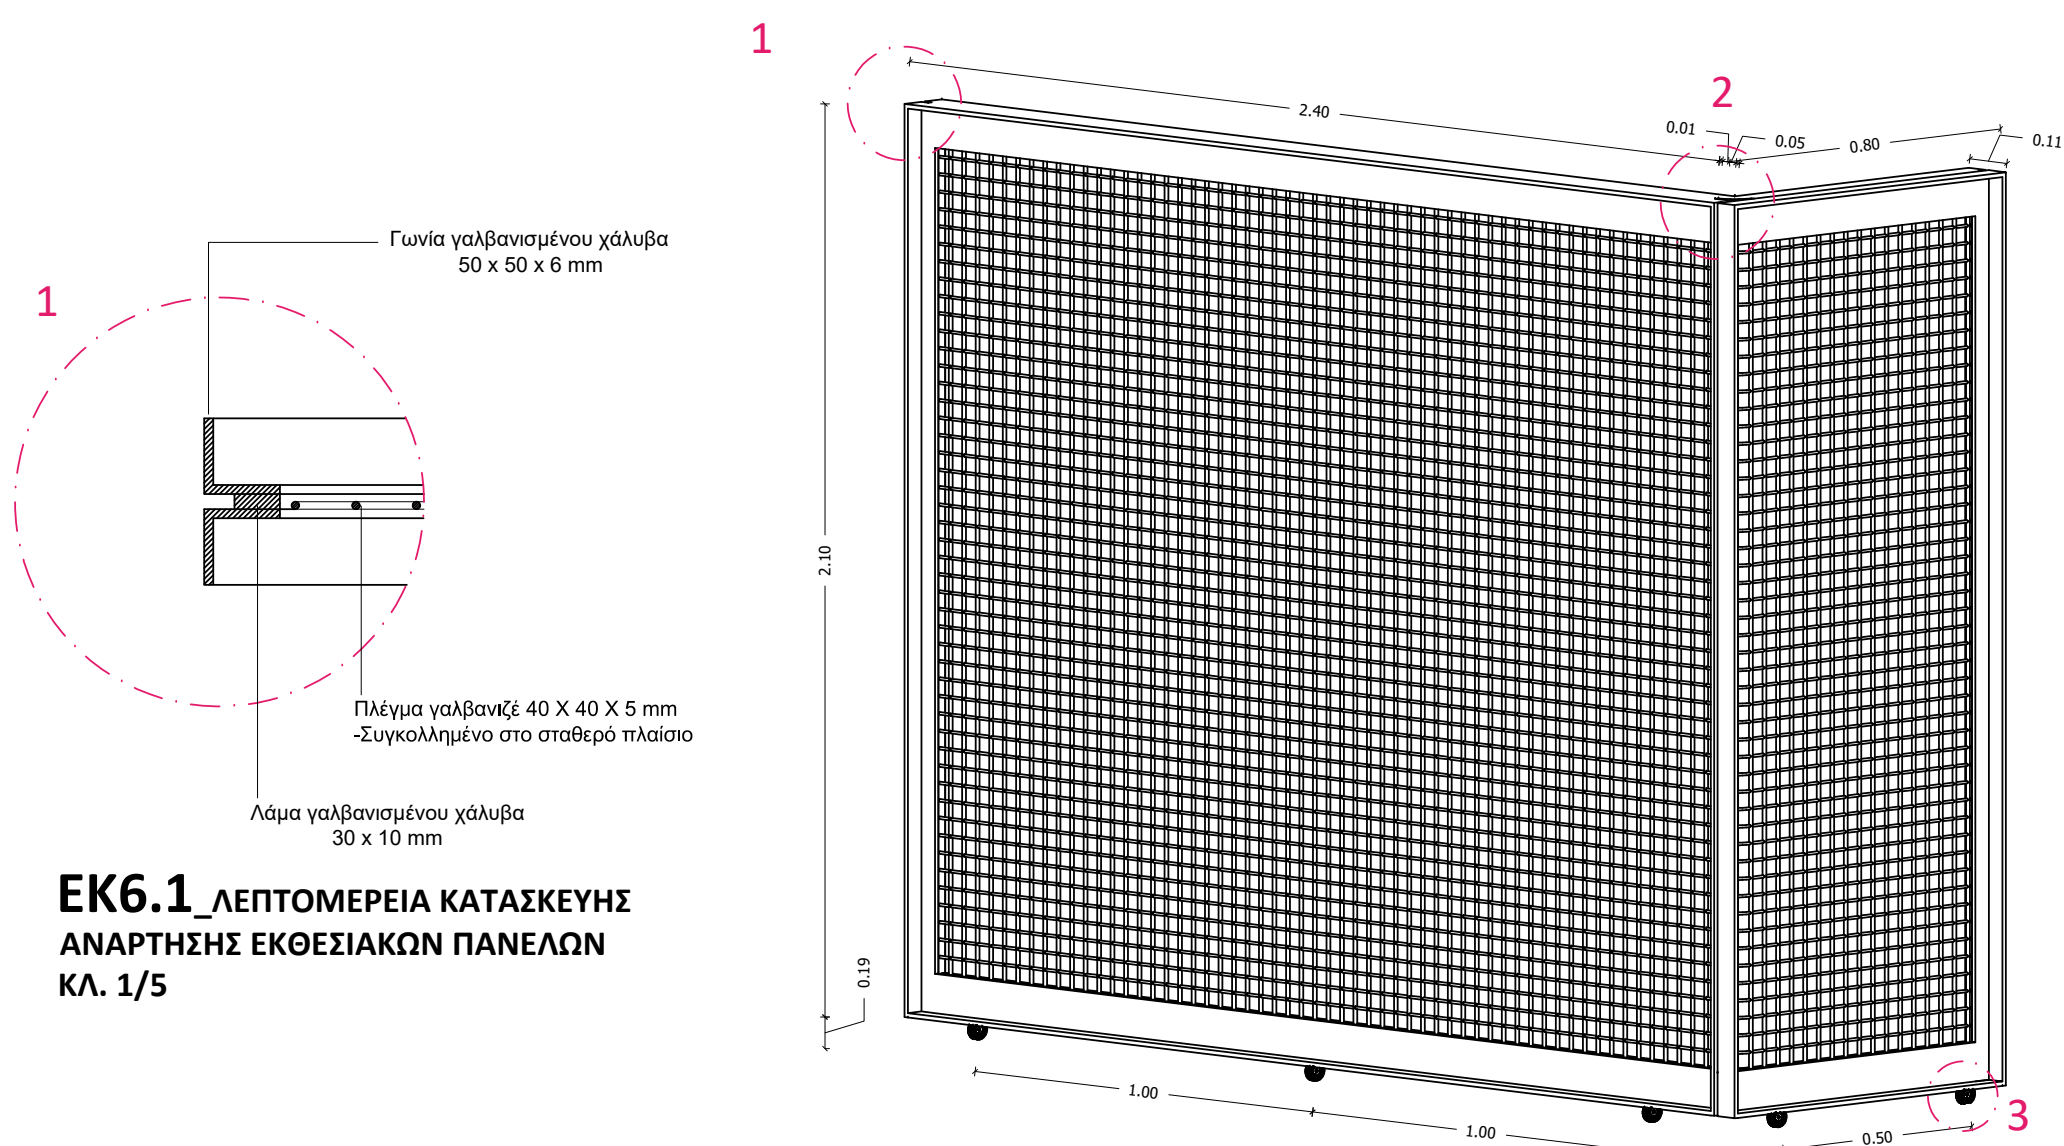


ΕΚ6.1_ΛΕΠΤΟΜΕΡΕΙΑ ΚΑΤΑΣΚΕΥΗΣ
ΑΝΑΡΤΗΣΗΣ ΕΚΘΕΣΙΑΚΩΝ ΠΑΝΕΛΩΝ
ΚΛ. 1/5

ΑΞΟΝΟΜΕΤΡΙΚΗ ΑΠΟΨΗ

ΚΑΤΑΣΚΕΥΗΣ ΑΝΑΡΤΗΣΗΣ ΕΚΘΕΣΙΑΚΩΝ ΠΑΝΕΛΩΝ


Εκτός κλίμακας

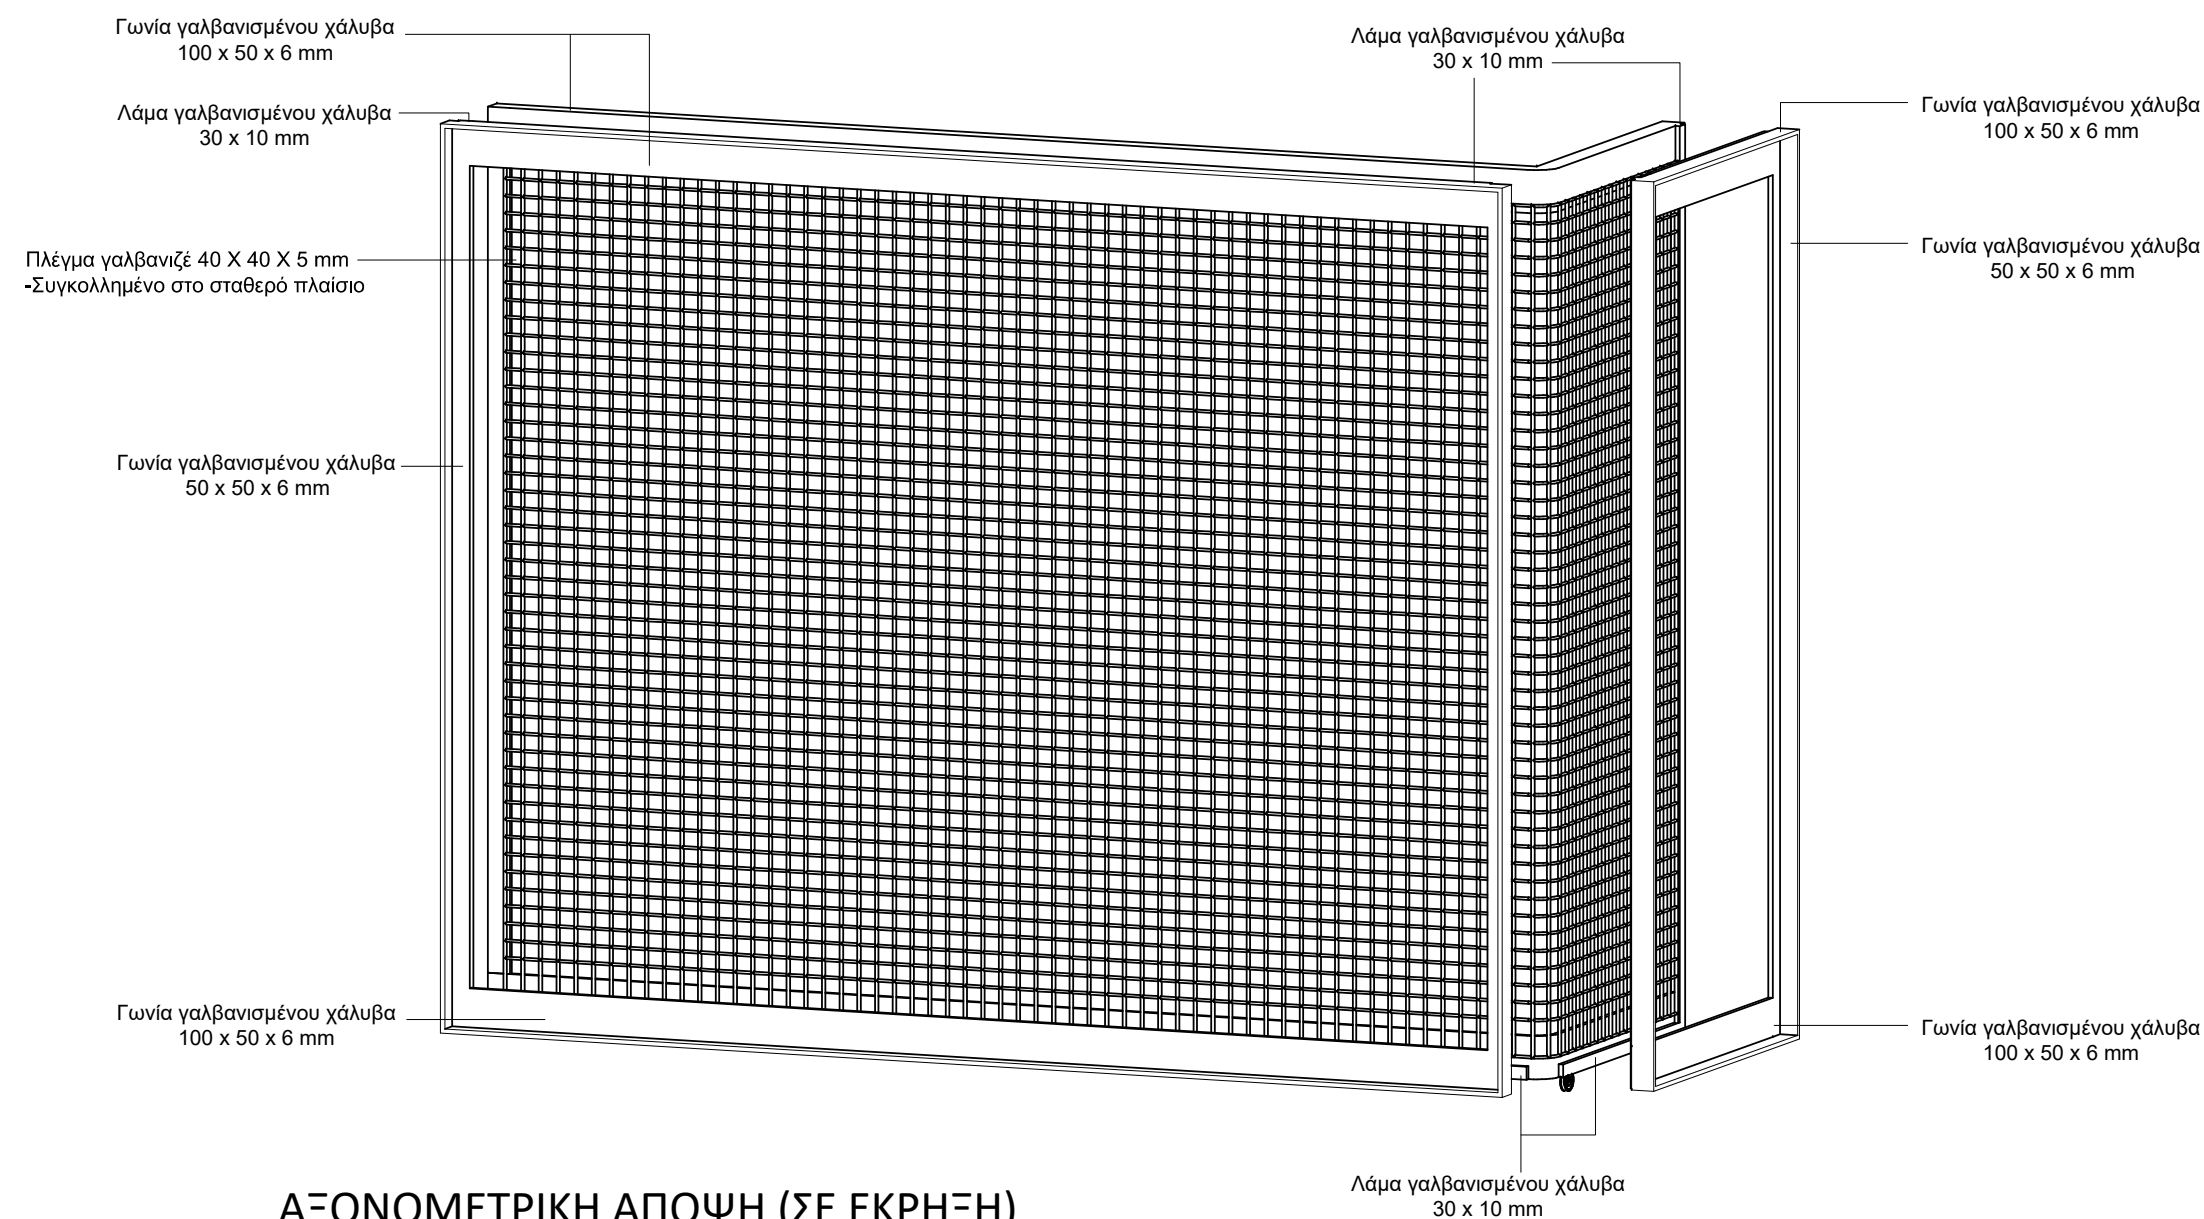

ΑΞΟΝΟΜΕΤΡΙΚΗ ΑΠΟΨΗ (ΣΕ ΕΚΡΗΞΗ)

ΚΑΤΑΣΚΕΥΗΣ ΑΝΑΡΤΗΣΗΣ ΕΚΘΕΣΙΑΚΩΝ ΠΑΝΕΛΩΝ

Εκτός κλίμακας

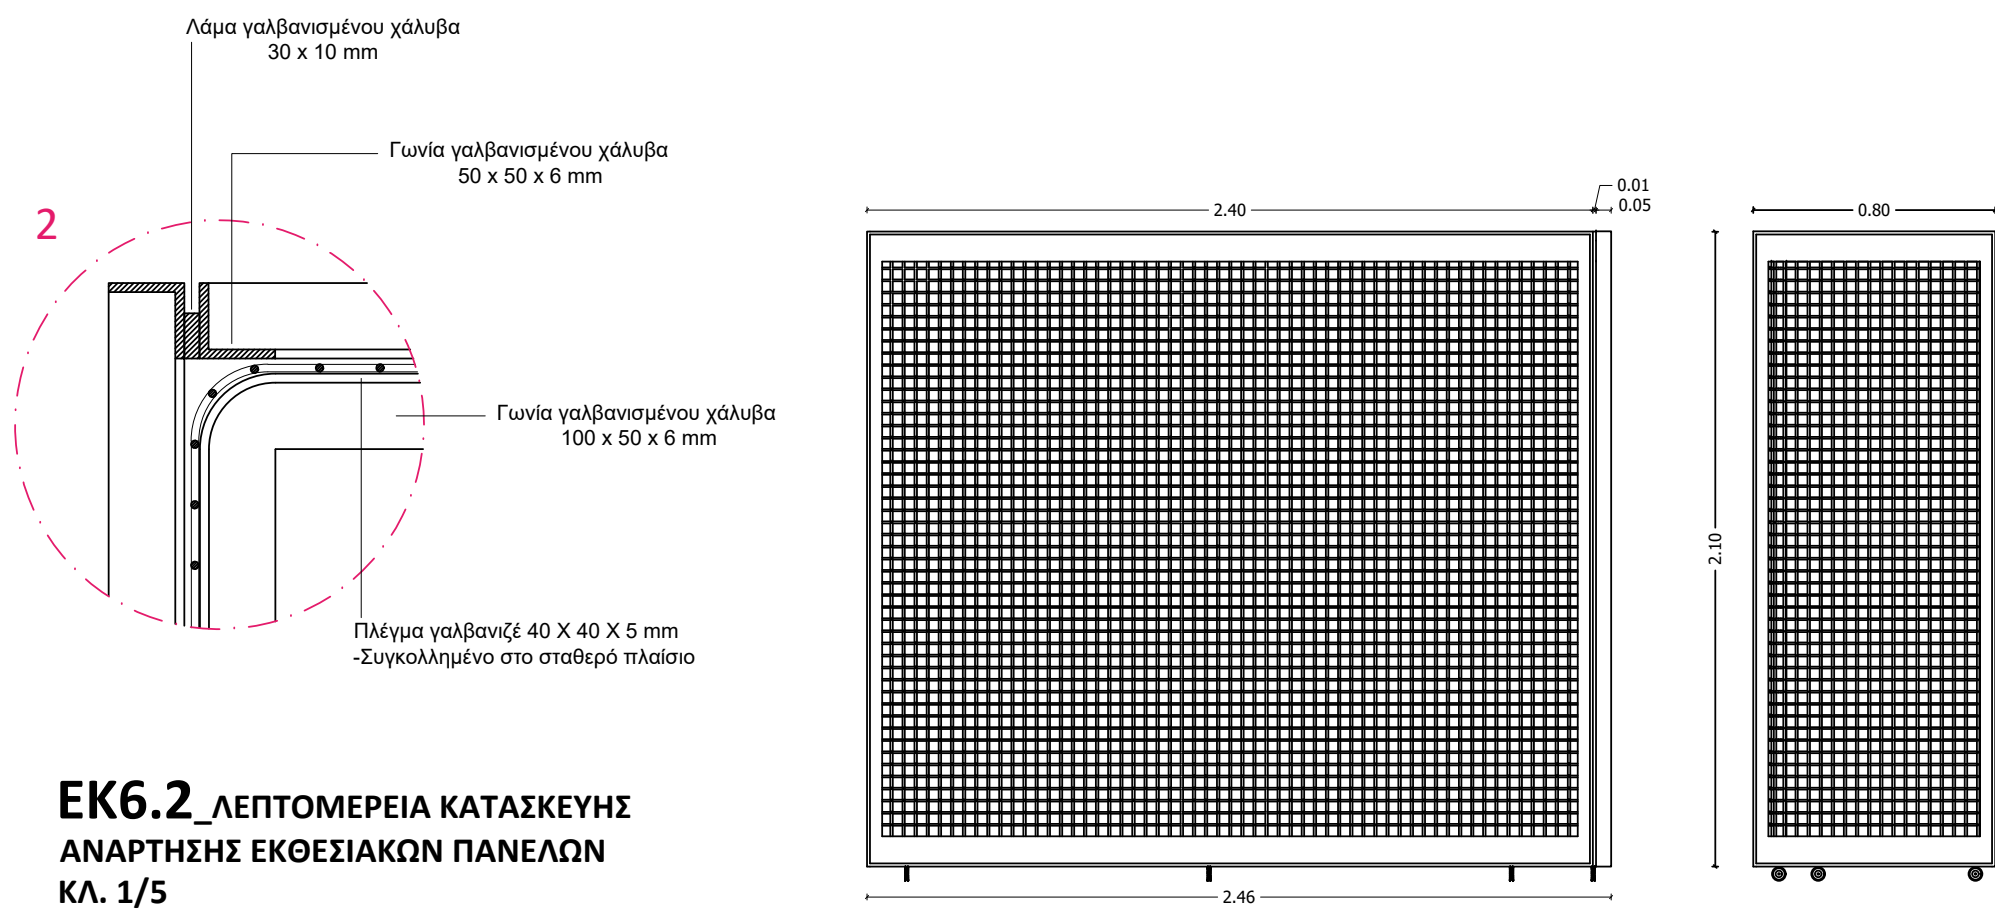

ΕΚ6.2_ΛΕΠΤΟΜΕΡΕΙΑ ΚΑΤΑΣΚΕΥΗΣ
ΑΝΑΡΤΗΣΗΣ ΕΚΘΕΣΙΑΚΩΝ ΠΑΝΕΛΩΝ
ΚΛ. 1/5

ΕΚ6.3_ΟΨΕΙΣ ΚΑΤΑΣΚΕΥΗΣ ΑΝΑΡΤΗΣΗΣ


ΕΚΘΕΣΙΑΚΩΝ ΠΑΝΕΛΩΝ, Ν5-Ν6

ΚΛ. 1/25

- 3 Ρόδα υπερβαρέως τύπου περιτρεφόμενη με φρένο, 90kg μέγιστο βάρος, με επίστρωση θερμοπλαστικού κασσοκ, Συγκολλημένη στις γωνίες της βάσης
- Ρόδα Φ35
Διαστάσεις βάσης: 50 X 50 mm
Συνολικό ύψος : 54 mm



ΕΝΔΕΙΚΤΙΚΕΣ ΔΙΑΤΑΞΕΙΣ ΚΑΤΑΣΚΕΥΩΝ

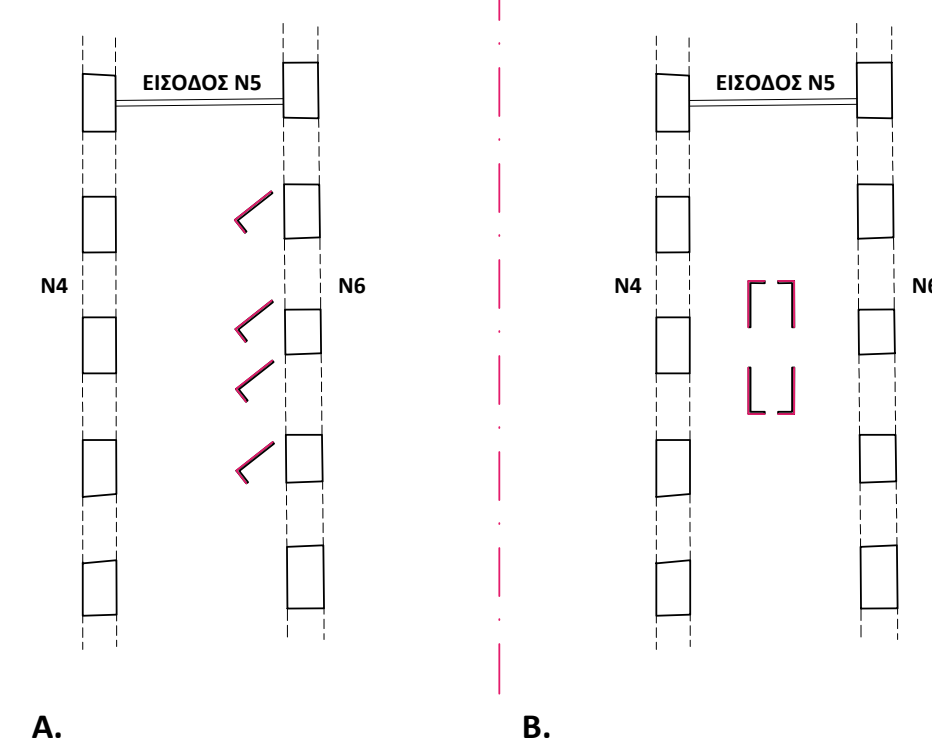

ΔΗΜΟΣ
ΧΑΝΙΩΝ
MUNICIPALITY OF
CHANIA - CRETE

ΔΗΜΟΣ ΧΑΝΙΩΝ

ΤΕΧΝΙΚΗ ΥΠΗΡΕΣΙΑ ΔΗΜΟΥ ΧΑΝΙΩΝ

ΕΡΓΟ

ΑΠΟΚΑΤΑΣΤΑΣΗ ΤΟΥ ΜΝΗΜΕΙΑΚΟΥ ΚΤΗΡΙΑΚΟΥ ΣΥΓΚΡΟΤΗΜΑΤΟΣ ΤΩΝ ΕΠΙΤΑ (7) ΕΝΕΤΙΚΩΝ ΝΕΩΡΙΩΝ ΧΑΝΙΩΝ ΜΕ :
Α. ΣΤΑΤΙΚΗ ΕΝΙΣΧΥΣΗ
Β. ΠΡΟΣΘΗΚΗ ΕΣΩΤΕΡΙΚΩΝ ΕΞΩΣΤΩΝ - ΠΑΤΑΡΙΩΝ
Γ. ΑΛΛΑΓΗ ΧΡΗΣΗΣ ΑΠΟ ΑΠΟΘΗΚΕΣ ΣΕ (α) ΧΩΡΟ ΣΥΝΑΘΡΟΙΣΗΣ ΚΟΙΝΟΥ (β) ΧΩΡΟ ΓΡΑΦΕΙΩΝ (γ) ΧΩΡΟ ΕΜΠΟΡΙΟΥ (δ) ΧΩΡΟ ΑΠΟΘΗΚΕΥΣΗΣ
Βάσει της υπ. αρ. 526136/02-11-2023 έγκρισης ΥΠΠΟ

ΘΕΣΗ

ΔΗΜΟΣ ΧΑΝΙΩΝ - ΑΚΤΗ ΕΝΩΣΕΩΣ - Ο.Τ.259

ΜΕΛΕΤΗ

ΑΡΧΙΤΕΚΤΟΝΙΚΗ ΜΕΛΕΤΗ (ΠΡΟΤΑΣΗ)

ΘΕΜΑ ΣΧΕΔΙΟΥ

ΚΑΤΑΣΚΕΥΕΣ ΑΝΑΡΤΗΣΗΣ
ΕΚΘΕΣΙΑΚΩΝ ΠΑΝΕΛΩΝ
ΚΑΤΟΨΕΙΣ - ΟΨΕΙΣ

ΑΡ. ΣΧΕΔΙΟΥ

45

ΚΛΙΜΑΚΑ

1:25, 1:5

ΜΕΛΕΤΗΤΕΣ

ΤΕΧΝΙΚΗ ΥΠΗΡΕΣΙΑ ΔΗΜΟΥ ΧΑΝΙΩΝ
ΑΝΤΩΝΙΟΣ ΜΥΛΩΝΑΣ, ΑΡΧ/ΝΑΣ ΜΗΧ/ΚΟΣ
ΜΑΡΓΑΡΙΤΑ ΜΠΑΤΑΚΗ, ΑΡΧ/ΝΑΣ ΜΗΧ/ΚΟΣ

Μ.Ε. 30

ΣΥΜΒΟΥΛΟΙ ΜΕΛΕΤΗΣ

ΠΟΛΥΤΕΧΝΕΙΟ ΚΡΗΤΗΣ
ΕΠΙΣΤΗΜΟΝΙΚΟΣ ΥΠΕΥΘΥΝΟΣ: ΝΙΚ.ΣΚΟΥΤΕΛΗΣ, ΑΡΧ/ΝΑΣ ΜΗΧ/ΚΟΣ

ΧΡΟΝΟΣ ΜΕΛΕΤΗΣ

ΜΑΡΤΙΟΣ 2024

ΕΓΚΡΙΣΕΙΣ

ΕΛΕΓΧΘΗΚΕ

Ο Προϊστάμενος Τμήματος
Παλιάς Πόλης Χανίων

ΘΕΩΡΗΘΗΚΕ

Ο Αναπλ.Διευθυντής
Τεχνικής Υπηρεσίας Χανίων

Αντώνιος Μυλωνάς
Αρχ/νας Μηχ/κός

Γεώργιος Ευθυμίου
Μηχ/γος Μηχ/κός