
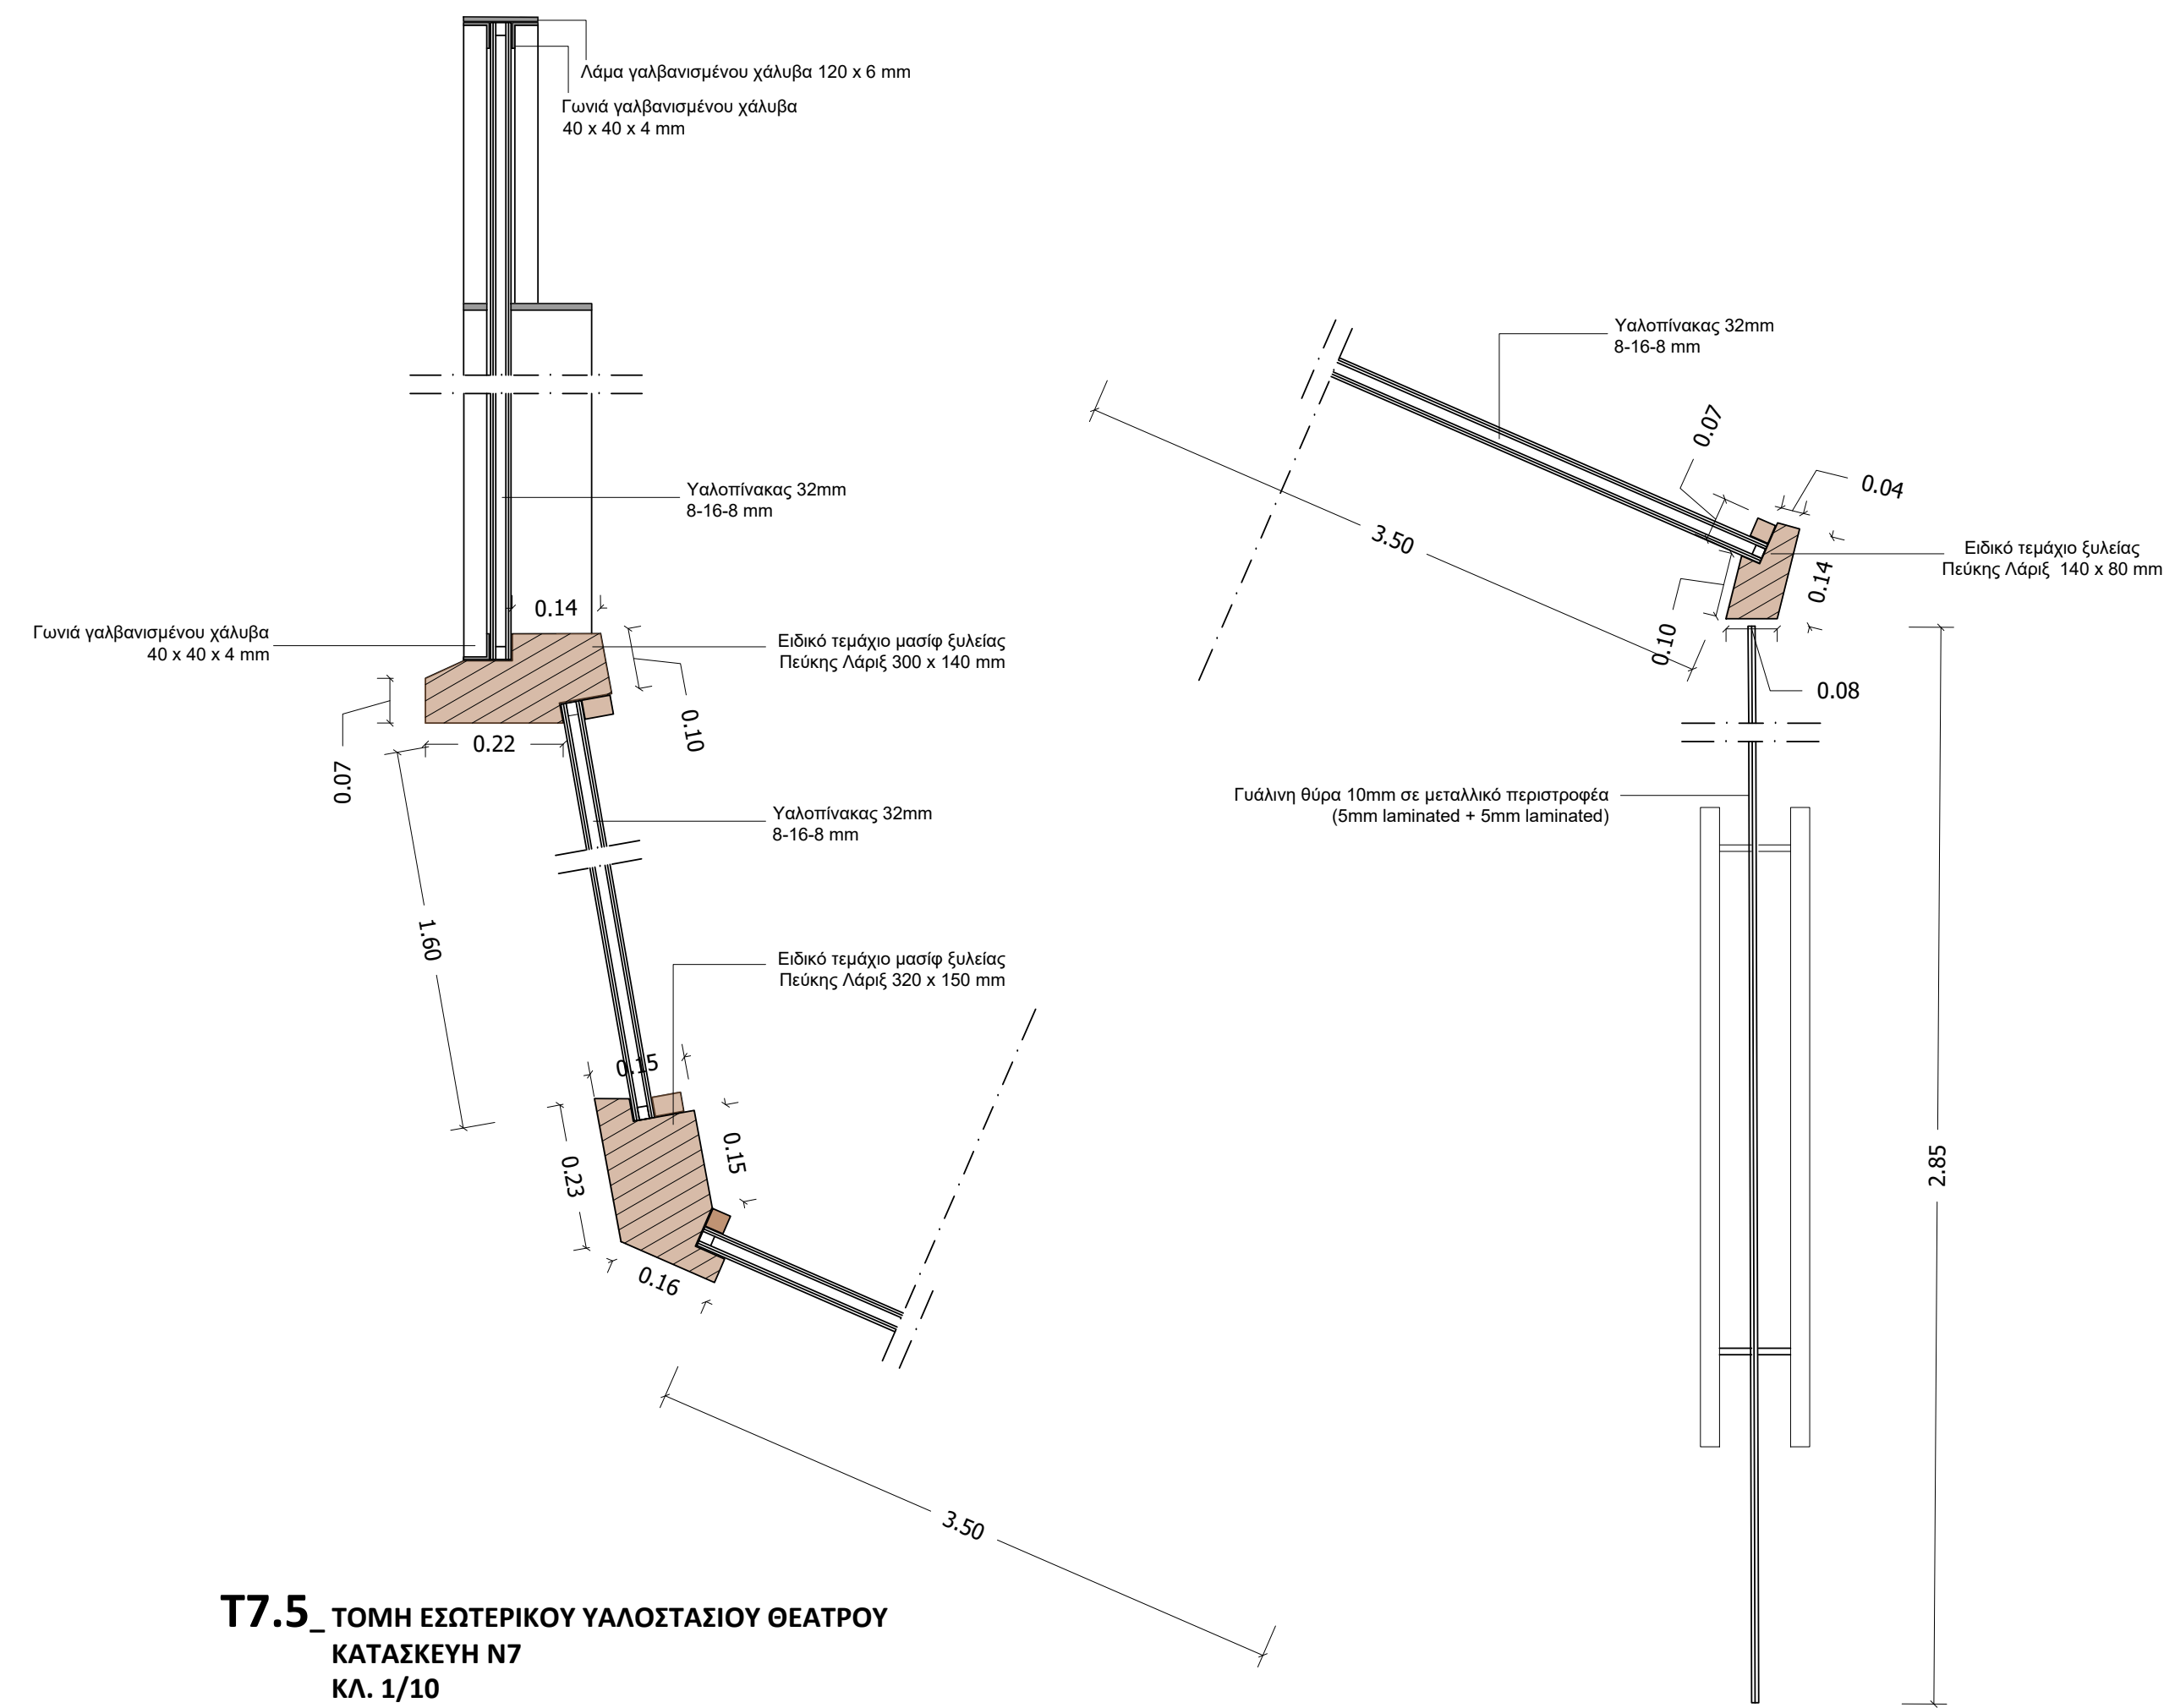


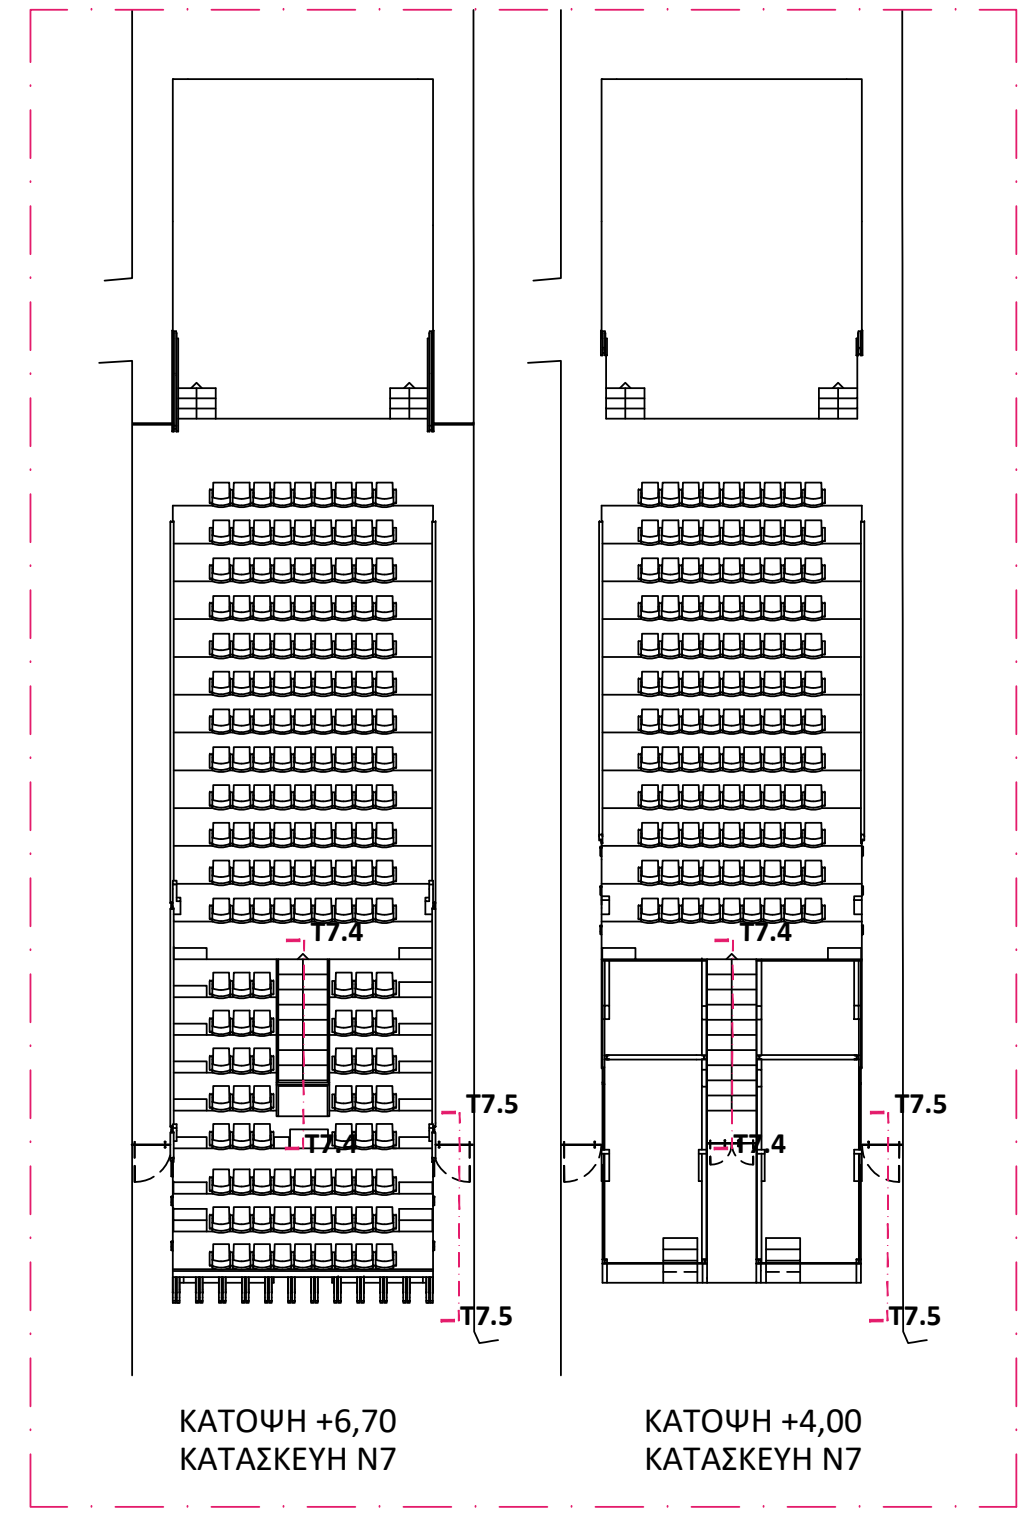

 ΔΗΜΟΣ ΧΑΝΙΩΝ MUNICIPALITY OF CHANIA - CRETE			ΔΗΜΟΣ ΧΑΝΙΩΝ ΤΕΧΝΙΚΗ ΥΠΗΡΕΣΙΑ ΔΗΜΟΥ ΧΑΝΙΩΝ		
ΕΡΓΟ			ΑΠΟΚΑΤΑΣΤΑΣΗ ΤΟΥ ΜΗΗΜΕΙΑΚΟΥ ΚΤΗΡΙΑΚΟΥ ΣΥΓΚΡΟΤΗΜΑΤΟΣ ΤΩΝ ΕΠΤΑ (7) ΕΝΕΤΙΚΩΝ ΝΕΩΡΙΩΝ ΧΑΝΙΩΝ ΜΕ : Α. ΣΤΑΤΙΚΗ ΕΝΙΣΧΥΣΗ Β. ΠΡΟΣΘΗΚΗ ΕΞΩΤΕΡΙΚΩΝ ΕΞΩΣΤΩΝ - ΠΑΤΑΡΙΩΝ Γ. ΑΛΛΑΓΗ ΧΡΗΣΗΣ ΑΠΟ ΑΠΟΘΗΚΕΣ ΣΕ (α) ΧΩΡΟ ΣΥΝΑΘΡΟΙΣΗΣ ΚΟΙΝΟΥ (β) ΧΩΡΟ ΓΡΑΦΕΙΩΝ (γ) ΧΩΡΟ ΕΜΠΟΡΙΟΥ (δ) ΧΩΡΟ ΑΠΟΘΗΚΕΥΣΗΣ Βάσει της υπ. αρ. 526136/02-11-2023 έγκρισης ΥΠΠΟ		
ΘΕΣΗ			ΔΗΜΟΣ ΧΑΝΙΩΝ - ΑΚΤΗ ΕΝΩΣΕΩΣ - Ο.Τ.259		
ΜΕΛΕΤΗ			ΑΡΧΙΤΕΚΤΟΝΙΚΗ ΜΕΛΕΤΗ (ΠΡΟΤΑΣΗ)		
ΘΕΜΑ ΣΧΕΔΙΟΥ			ΑΡ. ΣΧΕΔΙΟΥ		
ΚΛΙΜΑΚΑ			48		
ΜΕΛΕΤΗΤΕΣ			Μ.Ε. 33		
ΣΥΜΒΟΥΛΟΙ ΜΕΛΕΤΗΣ			ΠΟΛΥΤΕΧΝΕΙΟ ΚΡΗΤΗΣ ΕΠΙΣΤΗΜΟΝΙΚΟΣ ΥΠΕΥΘΥΝΟΣ: ΝΙΚ.ΣΚΟΥΤΕΛΗΣ, ΑΡΧ/ΝΑΣ ΜΗΧ/ΚΟΣ		
ΧΡΟΝΟΣ ΜΕΛΕΤΗΣ			ΜΑΡΤΙΟΣ 2024		
ΕΓΚΡΙΣΕΙΣ		ΕΛΕΓΧΘΗΚΕ		ΘΕΩΡΗΘΗΚΕ	
		Ο Προϊστάμενος Τμήματος Παλιός Πόλης Χανίων		Ο Αναπλ.Δευθυντής Τεχνικής Υπηρεσίας Χανίων	
		Αντώνιος Μυλωνάς Αρχ/νος Μη/κός		Γεώργιος Ευθυμίου Μη/κος Μη/κός	