




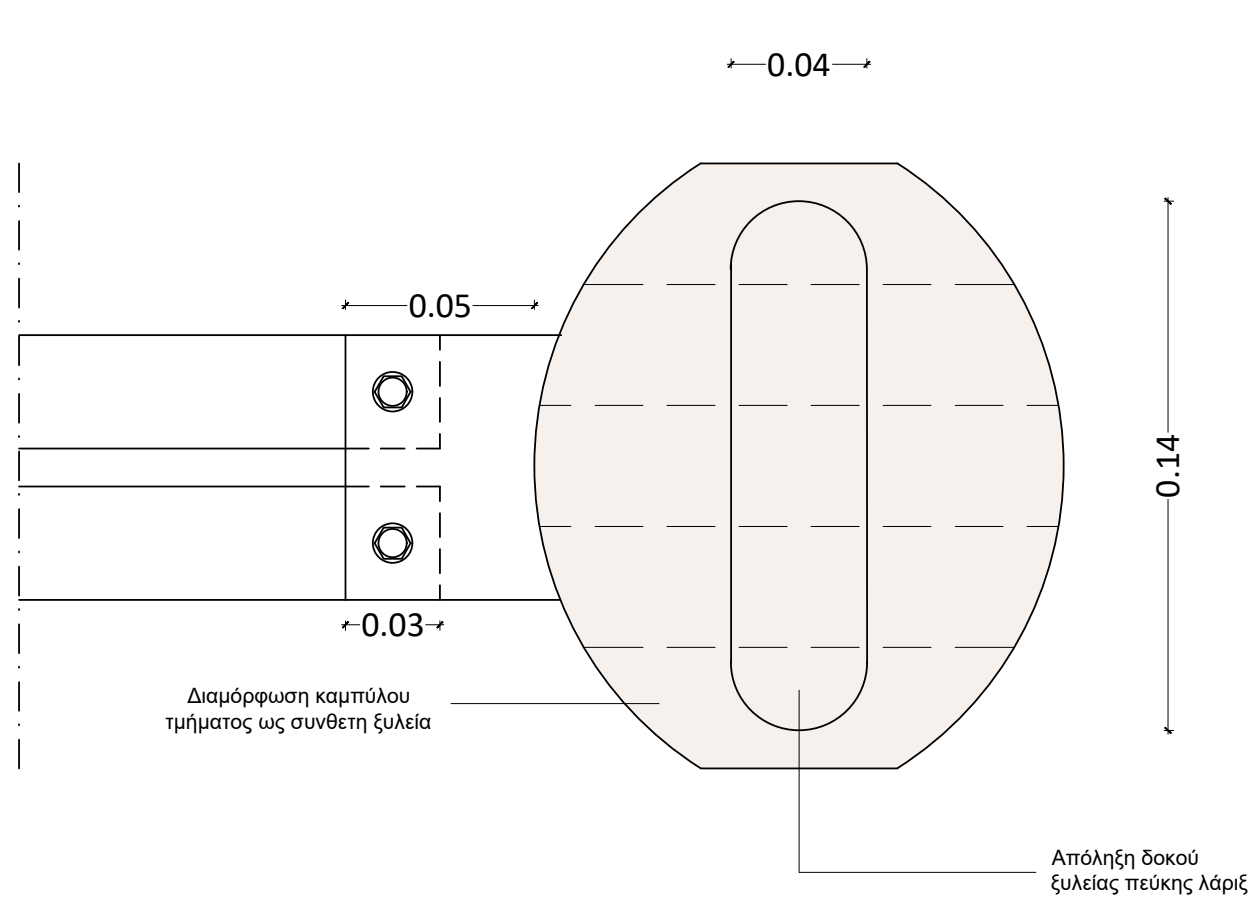


ΚΑΤΟΨΗ ΙΣΤΟΥ ΣΤΑΘΜΗ 5.60 ΚΛ. 1/2

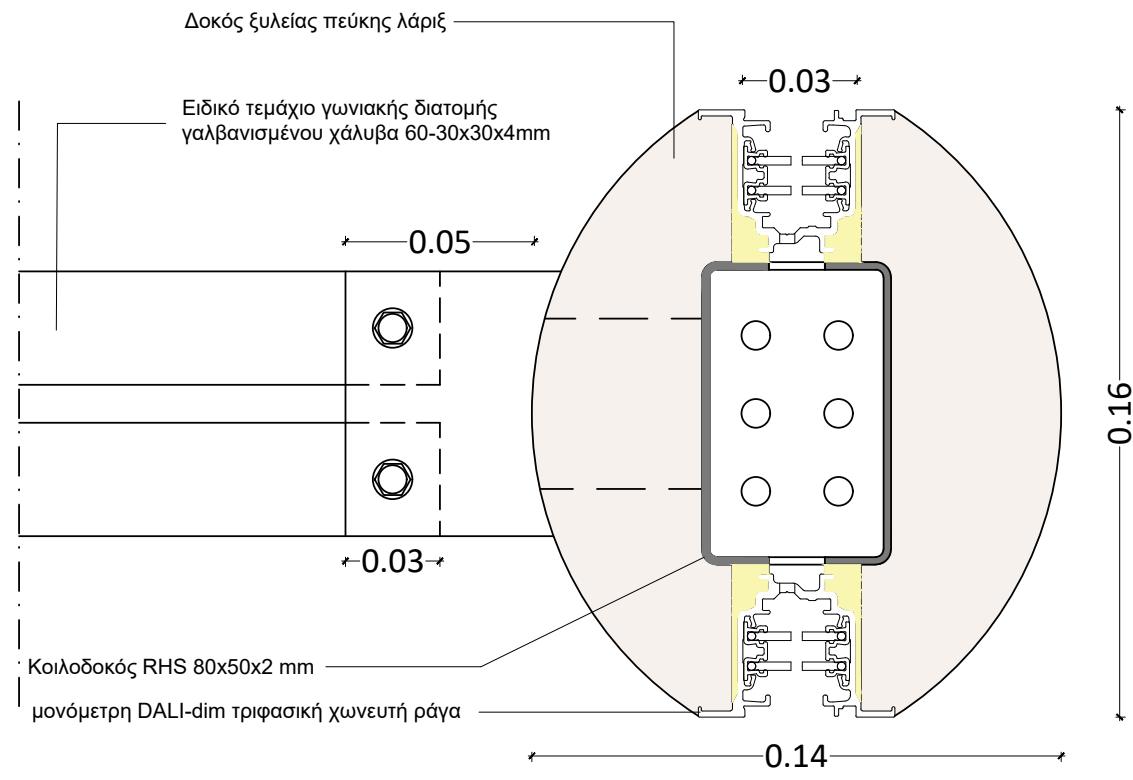


ΚΑΤΟΨΗ ΙΣΤΟΥ ΣΤΑΘΜΗ 2.70 ΚΛ. 1/2

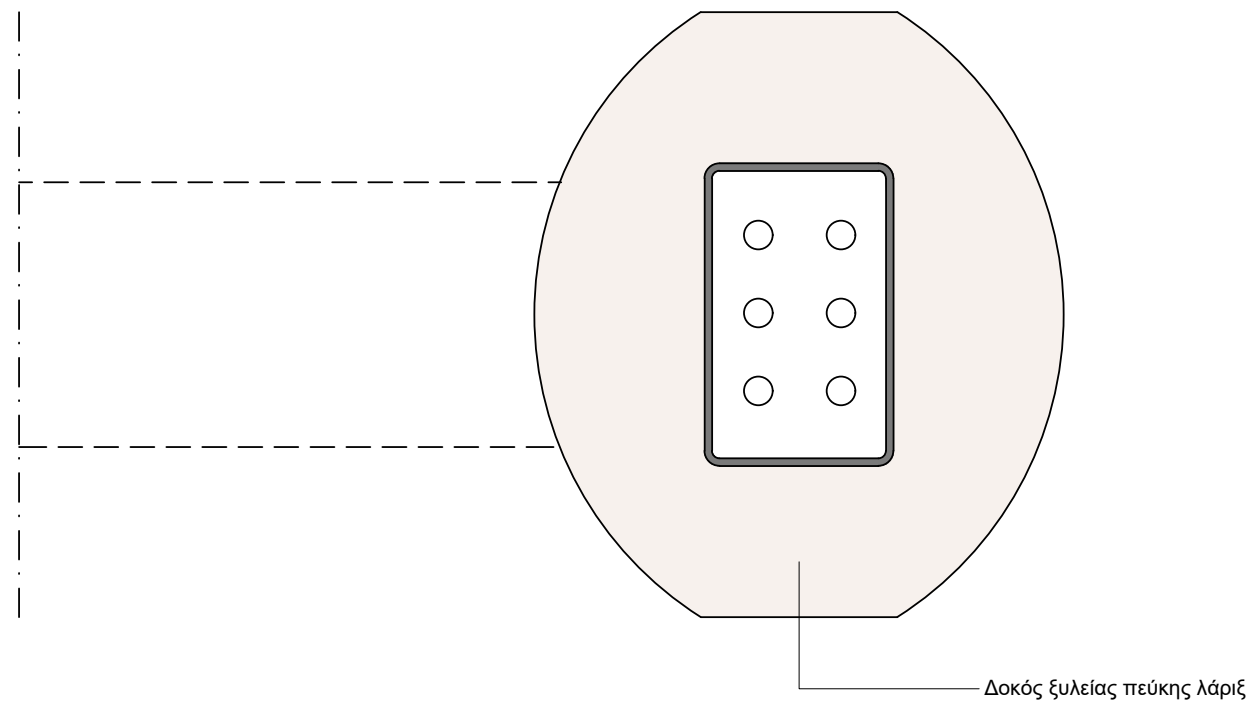

ΚΑΤΟΨΗ ΙΣΤΟΥ ΣΤΑΘΜΗ 1.00 ΚΛ. 1/2

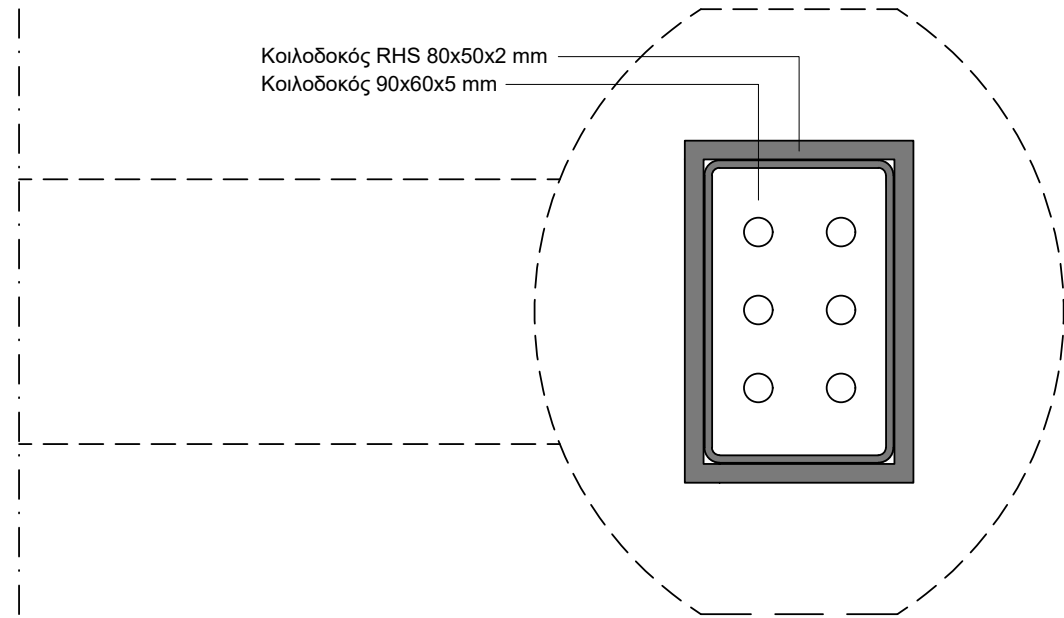


ΚΑΤΟΨΗ ΙΣΤΟΥ ΣΤΑΘΜΗ 0.00 ΚΛ. 1/2

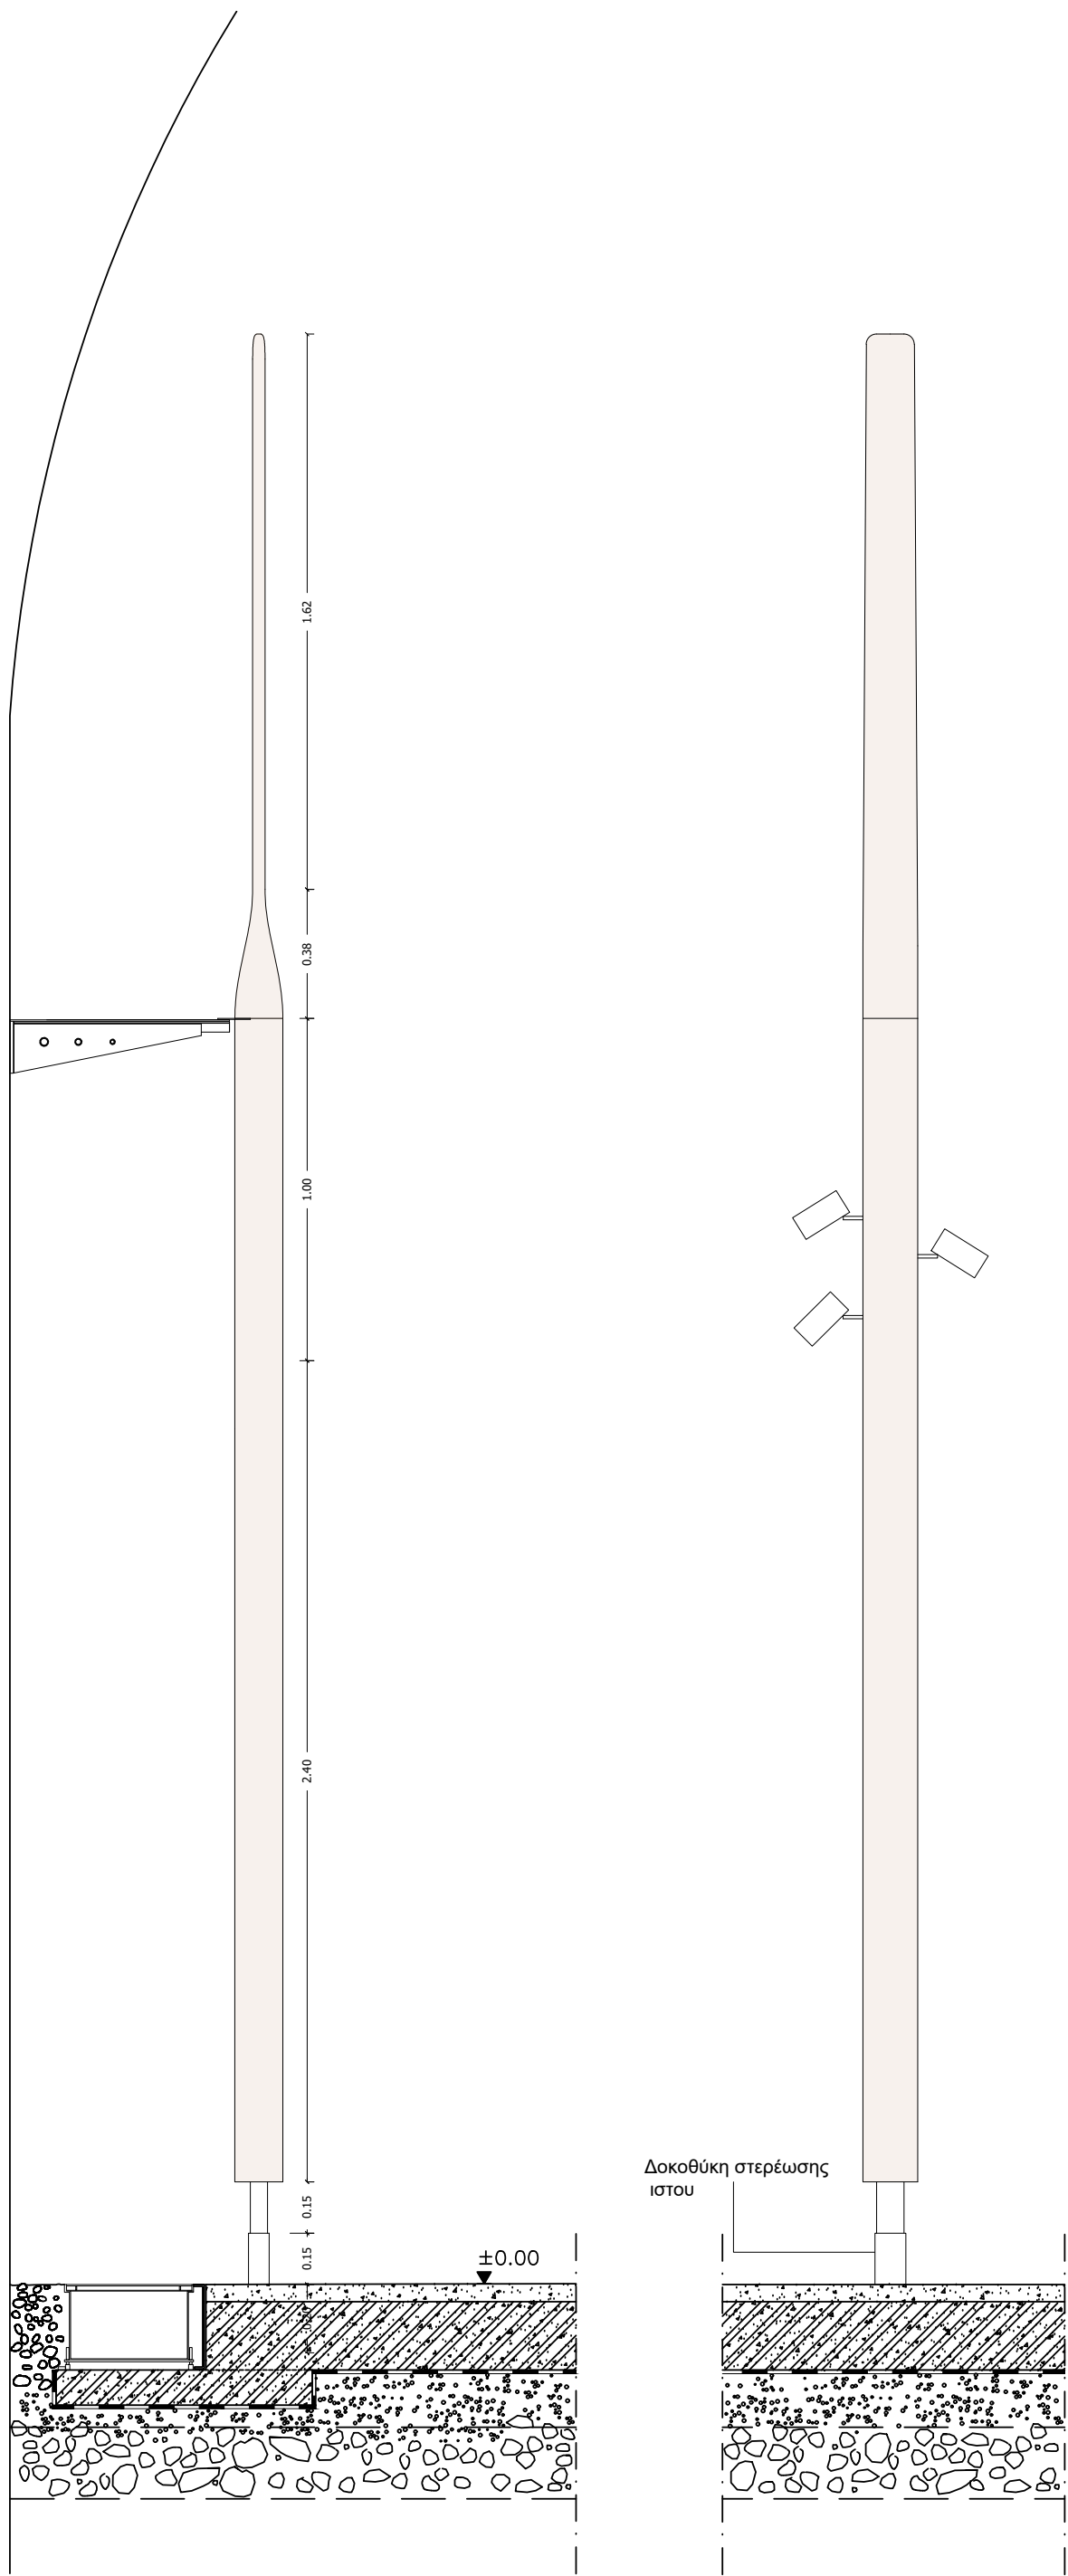


ΠΛΑΓΙΑ ΟΨΗ ΙΣΤΟΥ ΚΛ. 1/20

ΟΨΗ ΙΣΤΟΥ ΚΛ. 1/20

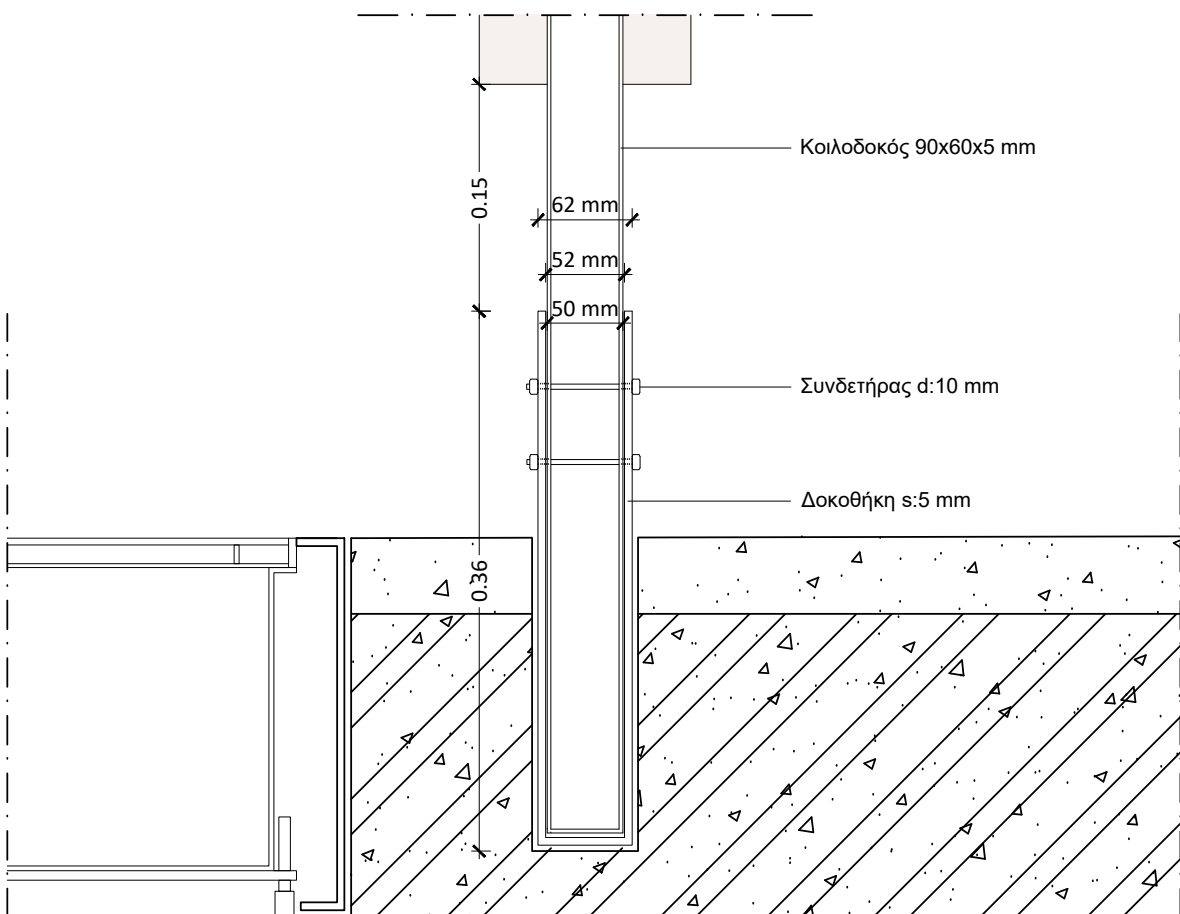

ΤΟΜΗ ΒΑΣΗΣ ΙΣΤΟΥ ΚΛ. 1/5

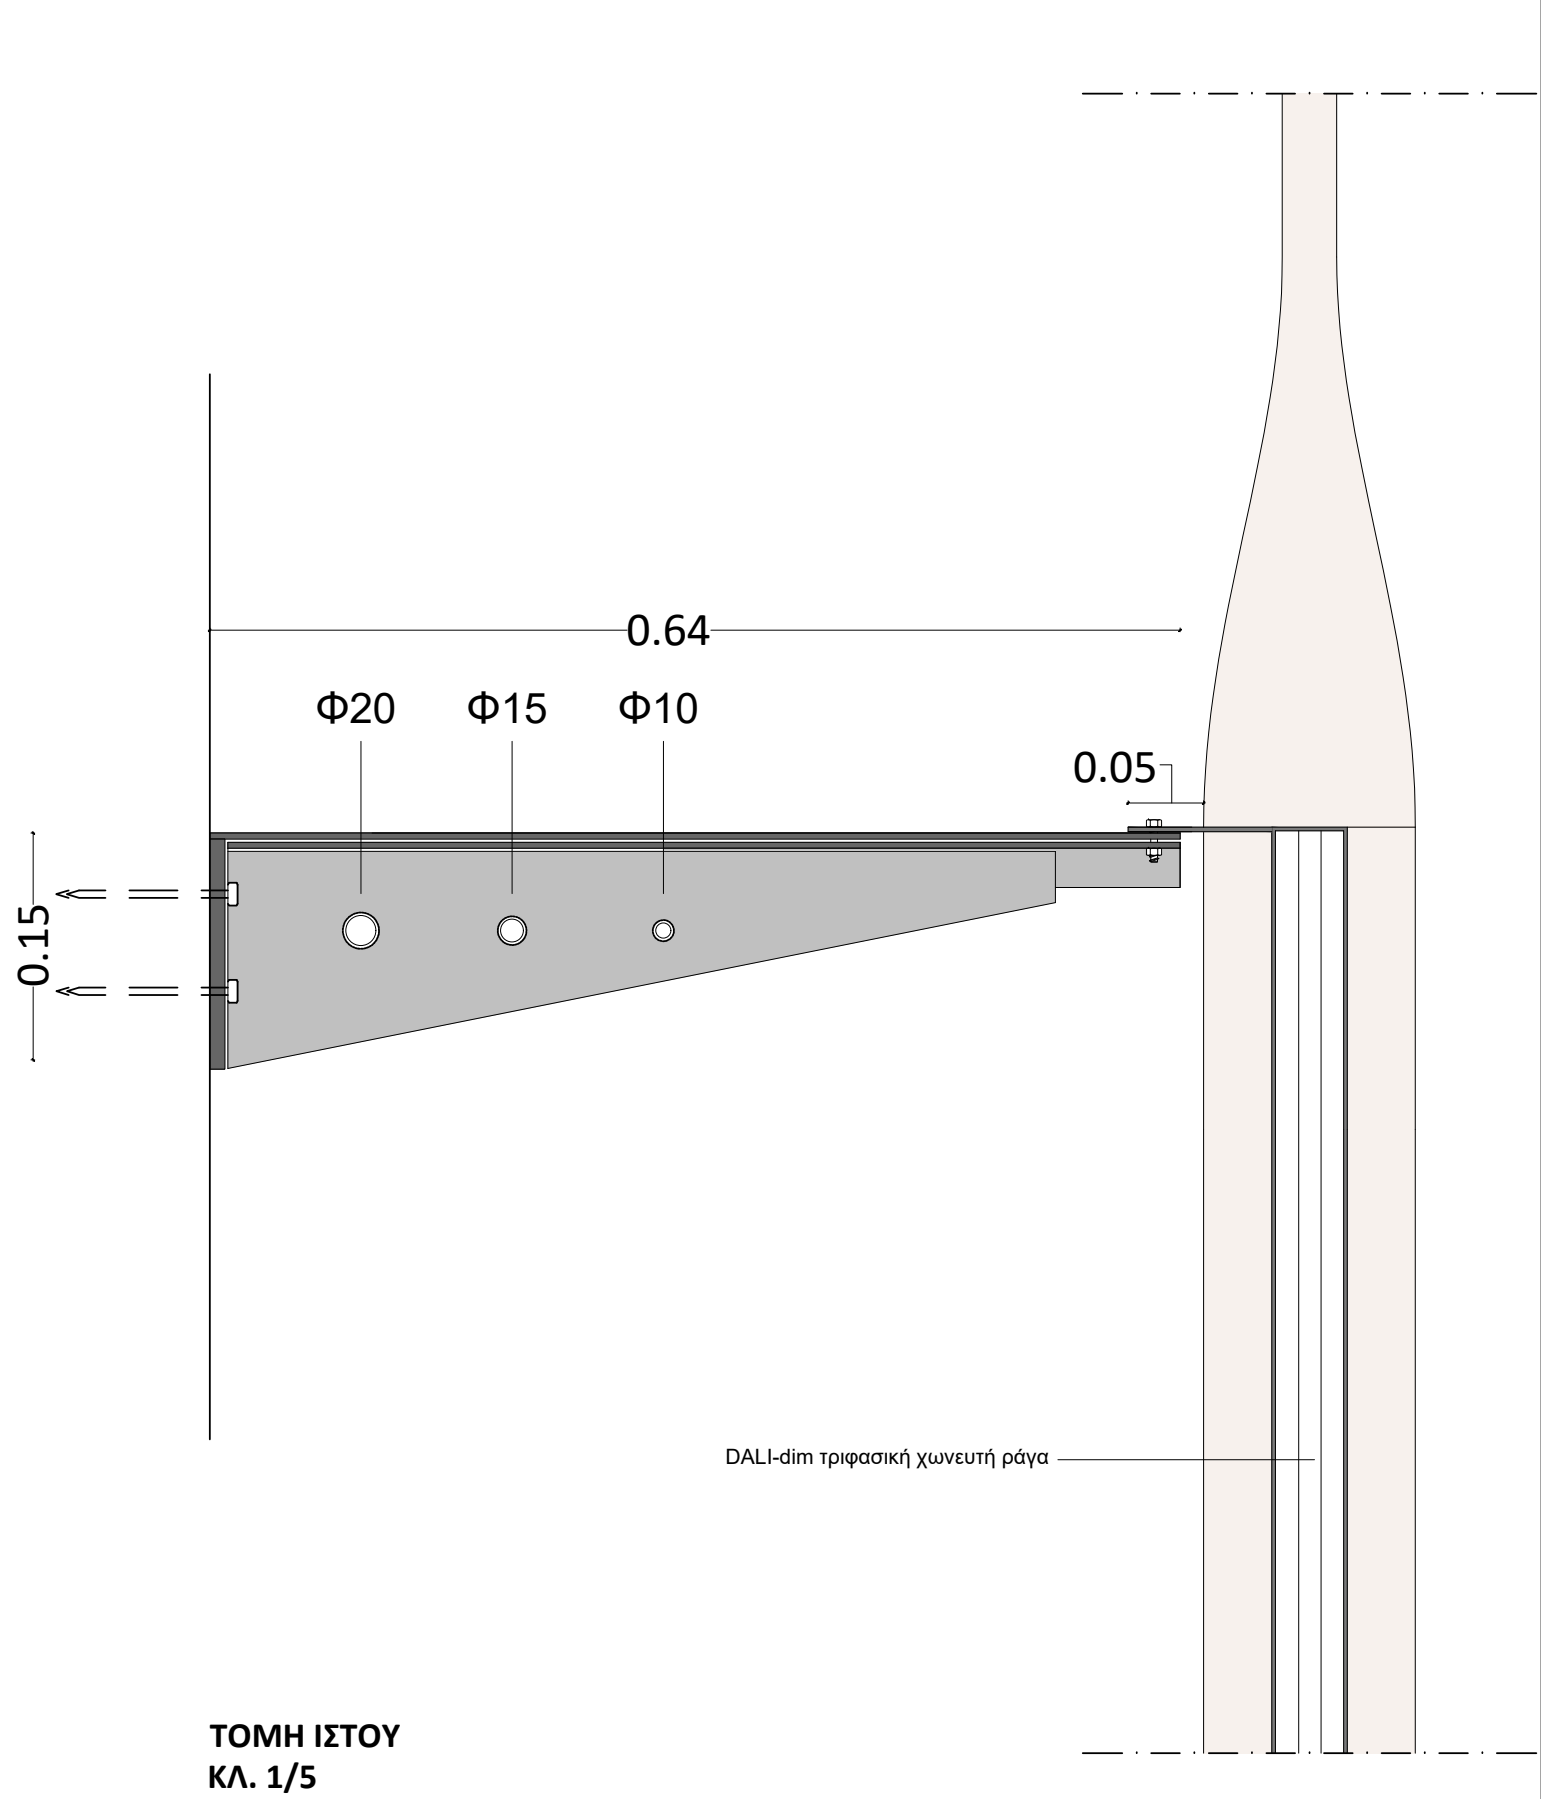

ΤΟΜΗ ΙΣΤΟΥ ΚΛ. 1/5

 ΔΗΜΟΣ ΧΑΝΙΩΝ ΔΗΜΟΣ ΧΑΝΙΩΝ MUNICIPALITY OF CHANIA - CRETE ΔΗΜΟΣ ΧΑΝΙΩΝ ΤΕΧΝΙΚΗ ΥΠΗΡΕΣΙΑ ΔΗΜΟΥ ΧΑΝΙΩΝ		
ΕΡΓΟ	ΑΠΟΚΑΤΑΣΤΑΣΗ ΤΟΥ ΜΝΗΜΕΙΑΚΟΥ ΚΤΗΡΙΑΚΟΥ ΣΥΓΚΡΟΤΗΜΑΤΟΣ ΤΩΝ ΕΠΤΑ (7) ΕΝΕΤΙΚΩΝ ΝΕΩΡΙΩΝ ΧΑΝΙΩΝ ΜΕ : Α. ΣΤΑΤΙΚΗ ΕΝΙΣΧΥΣΗ Β. ΠΡΟΣΘΗΚΗ ΕΣΩΤΕΡΙΚΩΝ ΕΞΩΣΤΩΝ - ΠΑΤΑΡΙΩΝ Γ. ΑΛΛΑΓΗ ΧΡΗΣΗΣ ΑΠΟ ΑΠΟΘΗΚΕΣ ΣΕ (α) ΧΩΡΟ ΣΥΝΑΘΡΟΙΣΗΣ ΚΟΙΝΟΥ (β) ΧΩΡΟ ΓΡΑΦΕΙΩΝ (γ) ΧΩΡΟ ΕΜΠΟΡΙΟΥ (δ) ΧΩΡΟ ΑΠΟΘΗΚΕΥΣΗΣ Βάσει της υπ. αρ. 526136/02-11-2023 έγκρισης ΥΠΠΟ	
ΘΕΣΗ	ΔΗΜΟΣ ΧΑΝΙΩΝ - ΑΚΤΗ ΕΝΩΣΕΩΣ - Ο.Τ.259	
ΜΕΛΕΤΗ	ΑΡΧΙΤΕΚΤΟΝΙΚΗ ΜΕΛΕΤΗ (ΠΡΟΤΑΣΗ)	
ΘΕΜΑ ΣΧΕΔΙΟΥ	ΙΣΤΟΣ ΦΩΤΙΣΤΙΚΩΝ ΣΩΜΑΤΩΝ	ΑΡ. ΣΧΕΔΙΟΥ 49
ΚΛΙΜΑΚΑ	1:20, 1:5, 1:2	Μ.Ε.34
ΜΕΛΕΤΗΤΕΣ	ΤΕΧΝΙΚΗ ΥΠΗΡΕΣΙΑ ΔΗΜΟΥ ΧΑΝΙΩΝ ΑΝΤΩΝΙΟΣ ΜΥΛΩΝΑΣ, ΑΡΧ/ΝΑΣ ΜΗΧ/ΚΟΣ ΜΑΡΓΑΡΙΤΑ ΜΠΑΤΑΚΗ, ΑΡΧ/ΝΑΣ ΜΗΧ/ΚΟΣ	
ΣΥΜΒΟΥΛΟΙ ΜΕΛΕΤΗΣ	ΠΟΛΥΤΕΧΝΕΙΟ ΚΡΗΤΗΣ ΕΠΙΣΤΗΜΟΝΙΚΟΣ ΥΠΕΥΘΥΝΟΣ: ΝΙΚ.ΣΚΟΥΤΕΛΗΣ, ΑΡΧ/ΝΑΣ ΜΗΧ/ΚΟΣ	
ΧΡΟΝΟΣ ΜΕΛΕΤΗΣ	ΜΑΡΤΙΟΣ 2024	
ΕΓΚΡΙΣΕΙΣ	ΕΛΕΓΧΘΗΚΕ Ο Προϊστάμενος Τμήματος Παλιάς Πόλης Χανίων Αντώνιος Μυλωνάς Αρχ/νας Μηχ/κός	ΘΕΩΡΗΘΗΚΕ Ο Αναπλ.Διευθυντής Τεχνικής Υπηρεσίας Χανίων Γεώργιος Ευθυρίου Μηχ/γος Μηχ/κός