
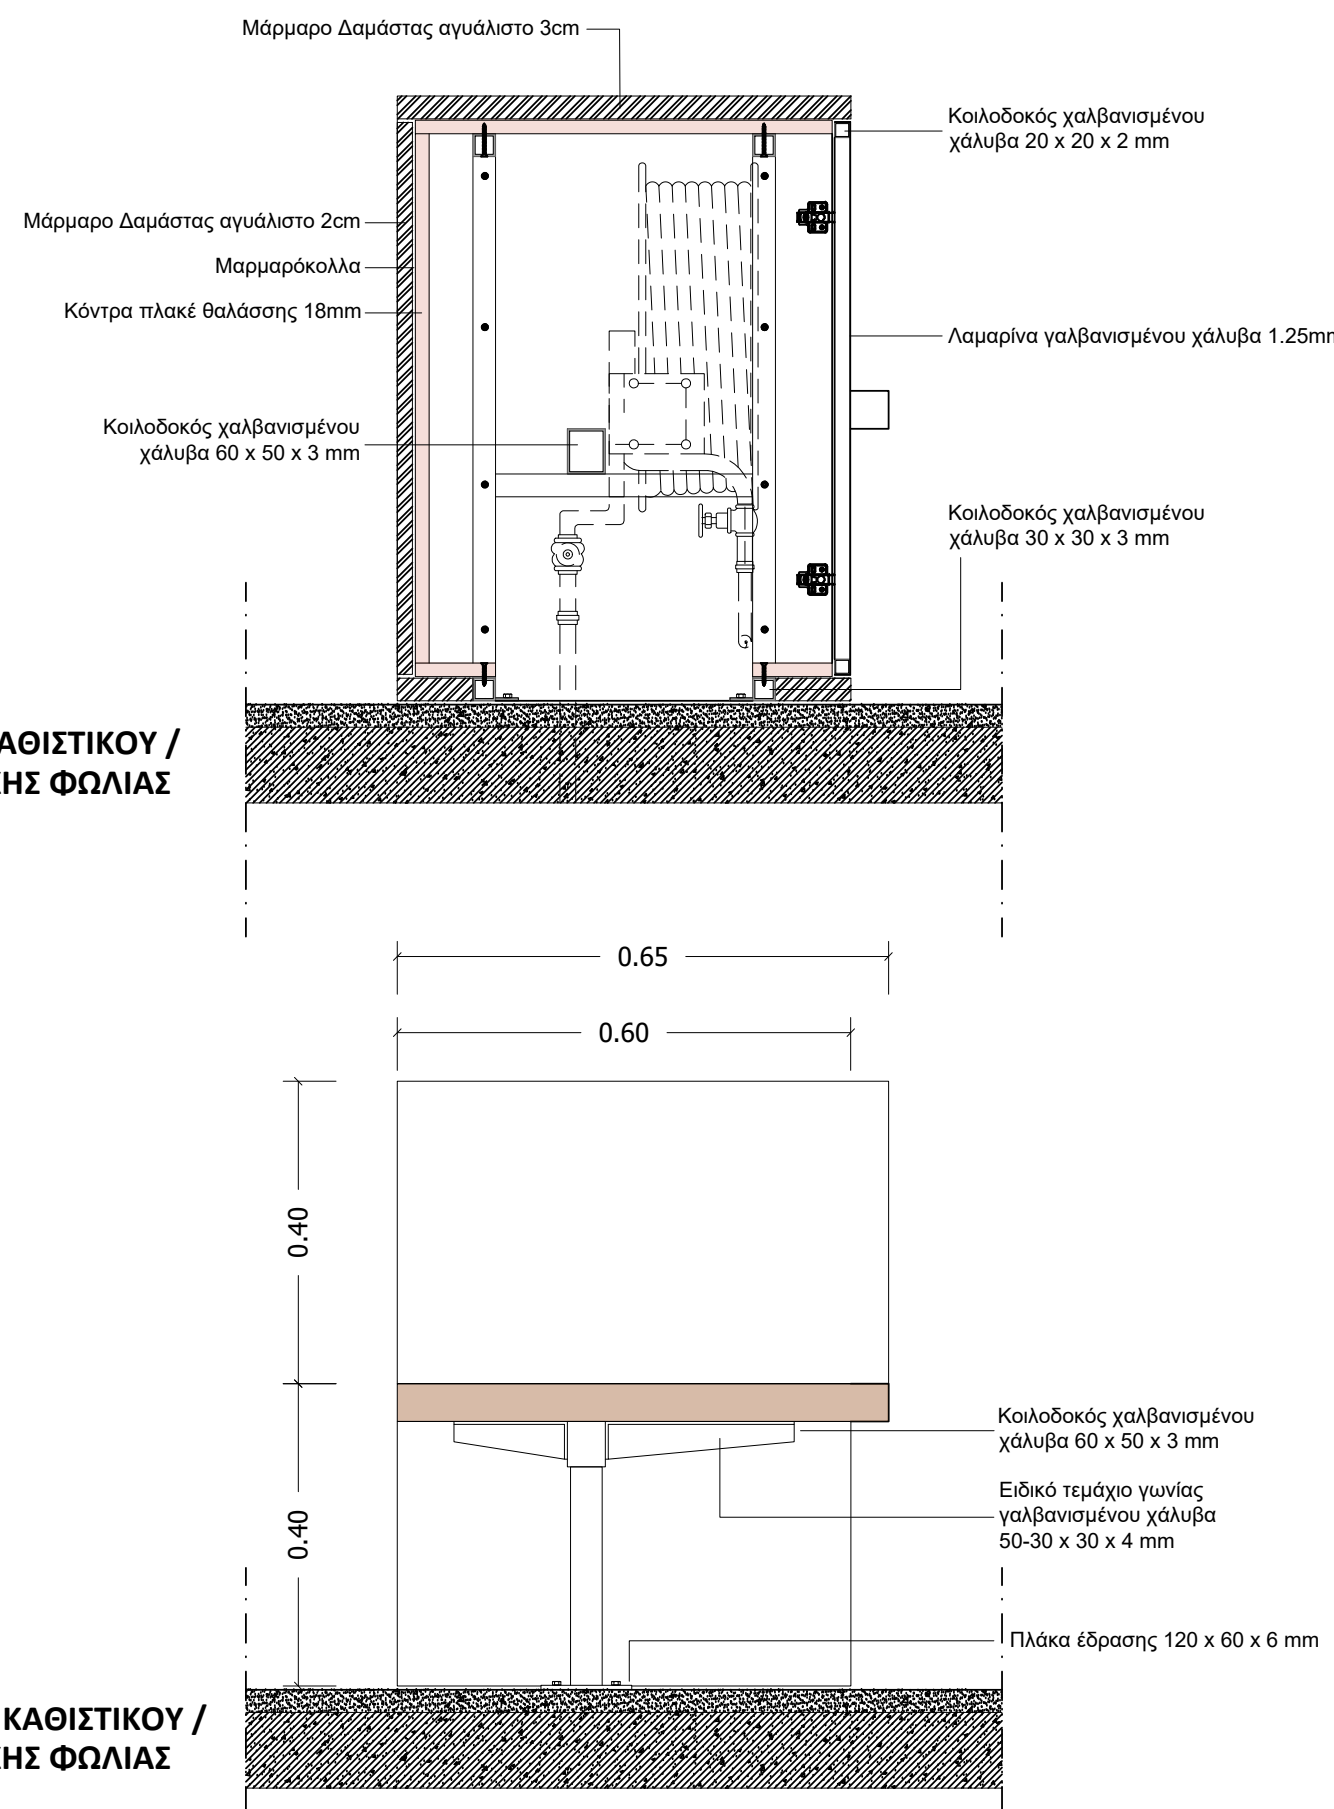
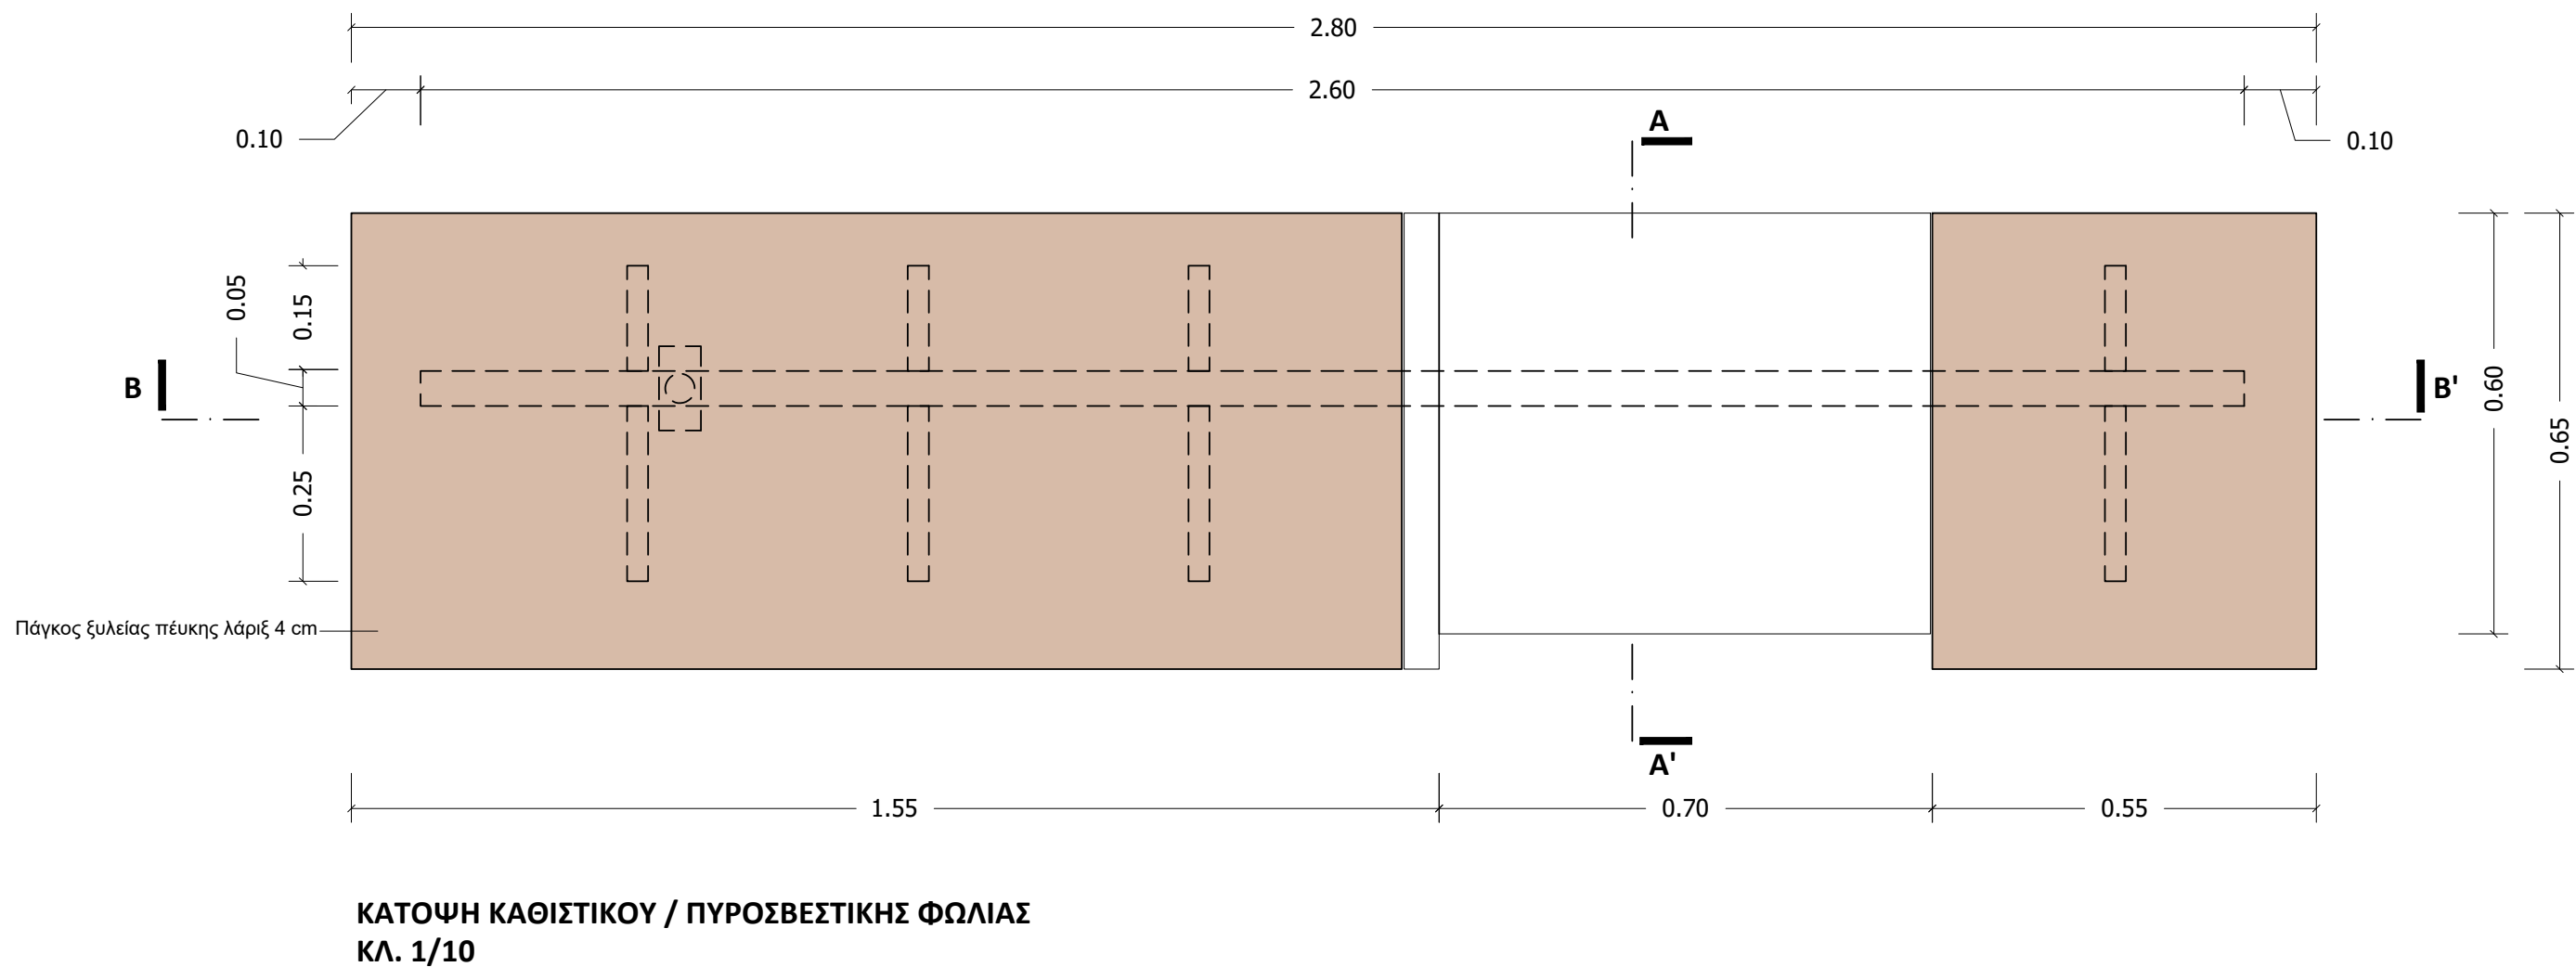
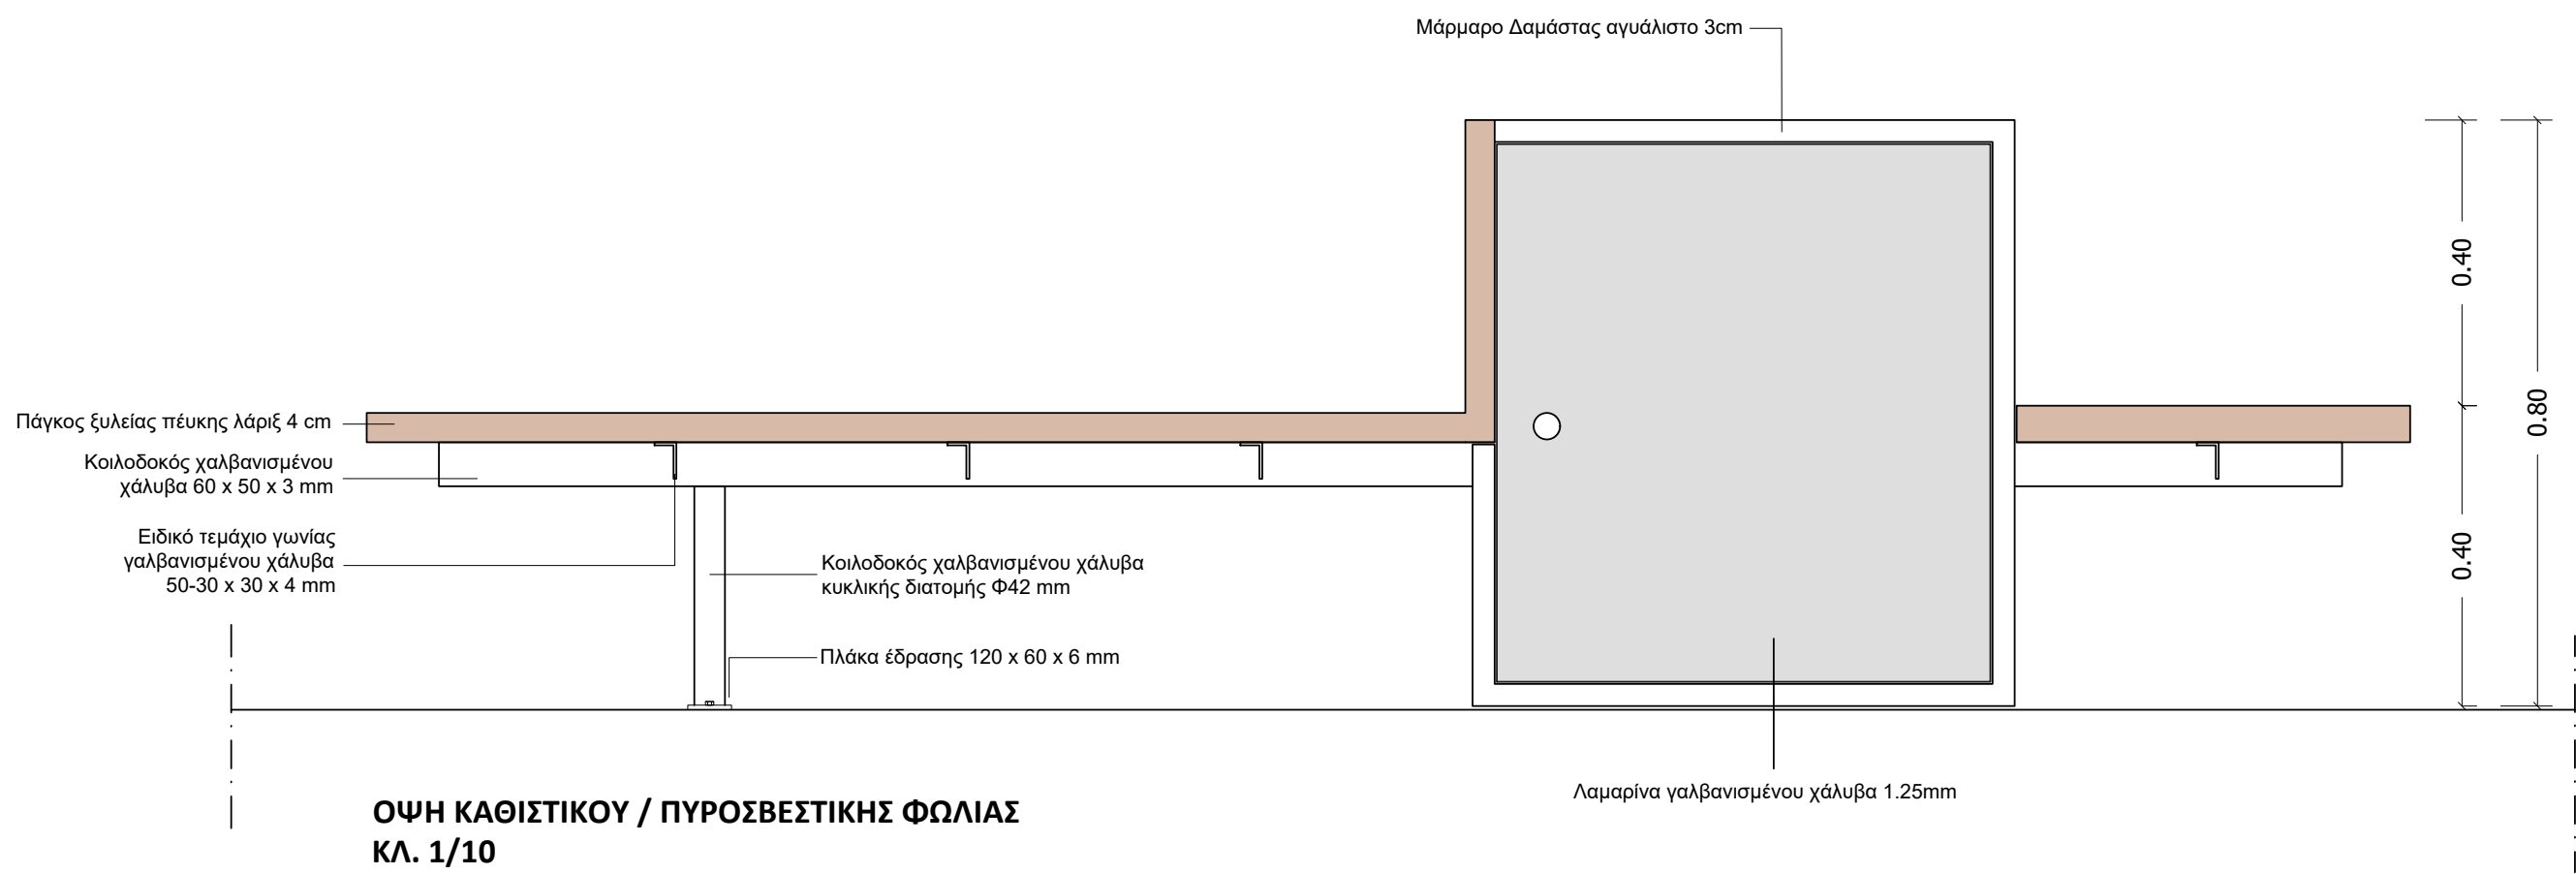


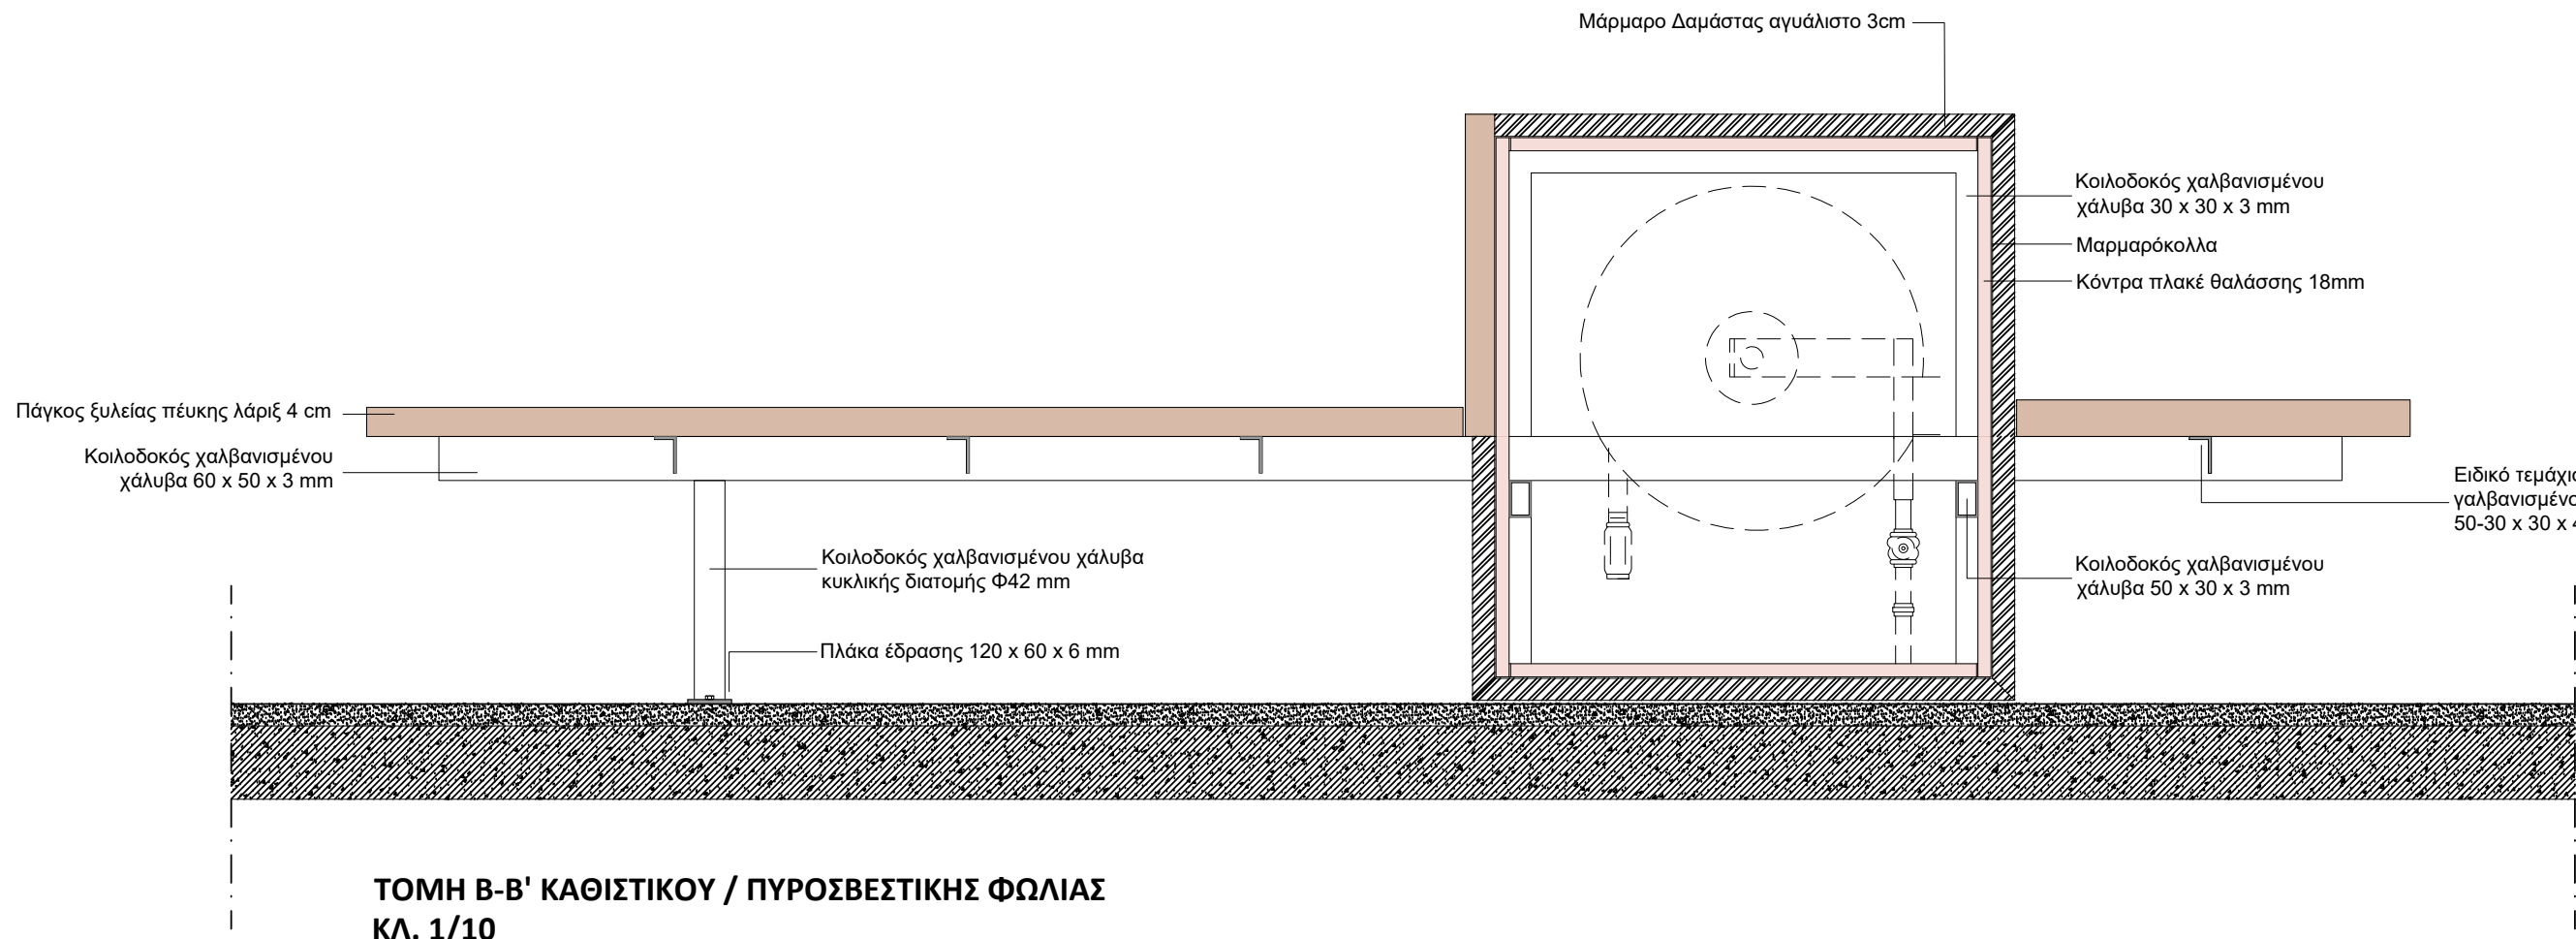

ΔΗΜΟΣ ΧΑΝΙΩΝ

ΤΕΧΝΙΚΗ ΥΠΗΡΕΣΙΑ ΔΗΜΟΥ ΧΑΝΙΩΝ

ΕΡΓΟ

ΑΠΟΚΑΤΑΣΤΑΣΗ ΤΟΥ ΜΝΗΜΕΙΑΚΟΥ ΚΤΗΡΙΑΚΟΥ ΣΥΓΚΡΟΤΗΜΑΤΟΣ ΤΩΝ ΕΠΤΑ (7) ΕΝΕΤΙΚΩΝ ΝΕΩΡΙΩΝ ΧΑΝΙΩΝ ΜΕ :
Α. ΣΤΑΤΙΚΗ ΕΝΙΣΧΥΣΗ
Β. ΠΡΟΣΘΗΚΗ ΕΣΩΤΕΡΙΚΩΝ ΕΞΩΣΤΩΝ - ΠΑΤΑΡΙΩΝ
Γ. ΑΛΛΑΓΗ ΧΡΗΣΗΣ ΑΠΟ ΑΠΟΘΗΚΕΣ ΣΕ (α) ΧΩΡΟ ΣΥΝΑΘΡΟΙΣΗΣ ΚΟΙΝΟΥ (β) ΧΩΡΟ ΓΡΑΦΕΙΩΝ (γ) ΧΩΡΟ ΕΜΠΟΡΙΟΥ (δ) ΧΩΡΟ ΑΠΟΘΗΚΕΥΣΗΣ
Βάσει της υπ. αρ. 526136/02-11-2023 έγκρισης ΥΠΠΟ

ΘΕΣΗ

ΔΗΜΟΣ ΧΑΝΙΩΝ - ΑΚΤΗ ΕΝΩΣΕΩΣ - Ο.Τ.259

ΜΕΛΕΤΗ

ΑΡΧΙΤΕΚΤΟΝΙΚΗ ΜΕΛΕΤΗ (ΠΡΟΤΑΣΗ)

ΘΕΜΑ ΣΧΕΔΙΟΥ

ΚΑΘΙΣΤΙΚΟ - ΠΥΡΟΣΒΕΣΤΙΚΗ ΦΩΛΙΑ ΚΑΤΟΨΕΙΣ, ΟΨΕΙΣ, ΤΟΜΕΣ

ΑΡ. ΣΧΕΔΙΟΥ

50

ΚΛΙΜΑΚΑ

1:10

ΜΕΛΕΤΗΤΕΣ

ΤΕΧΝΙΚΗ ΥΠΗΡΕΣΙΑ ΔΗΜΟΥ ΧΑΝΙΩΝ
ΑΝΤΩΝΙΟΣ ΜΥΛΩΝΑΣ, ΑΡΧ/ΝΑΣ ΜΗΧ/ΚΟΣ
ΜΑΡΓΑΡΙΤΑ ΜΠΑΤΑΚΗ, ΑΡΧ/ΝΑΣ ΜΗΧ/ΚΟΣ

Μ.Ε. 35

ΣΥΜΒΟΥΛΟΙ ΜΕΛΕΤΗΣ

ΠΟΛΥΤΕΧΝΕΙΟ ΚΡΗΤΗΣ
ΕΠΙΣΤΗΜΟΝΙΚΟΣ ΥΠΕΥΘΥΝΟΣ: ΝΙΚ.ΣΚΟΥΤΕΛΗΣ, ΑΡΧ/ΝΑΣ ΜΗΧ/ΚΟΣ

ΧΡΟΝΟΣ ΜΕΛΕΤΗΣ

ΜΑΡΤΙΟΣ 2024

ΕΓΚΡΙΣΕΙΣ

ΕΛΕΓΧΘΗΚΕ

Ο Προϊστάμενος Τμήματος
Παλιός Πόλης Χανίων

ΘΕΩΡΗΘΗΚΕ

Ο Αναπλ.Διευθυντής
Τεχνικής Υπηρεσίας Χανίων

Αντώνιος Μυλωνάς
Αρχ/νας Μηχ/κός

Γεώργιος Ευθυμίου
Μηχ/γος Μηχ/κός