


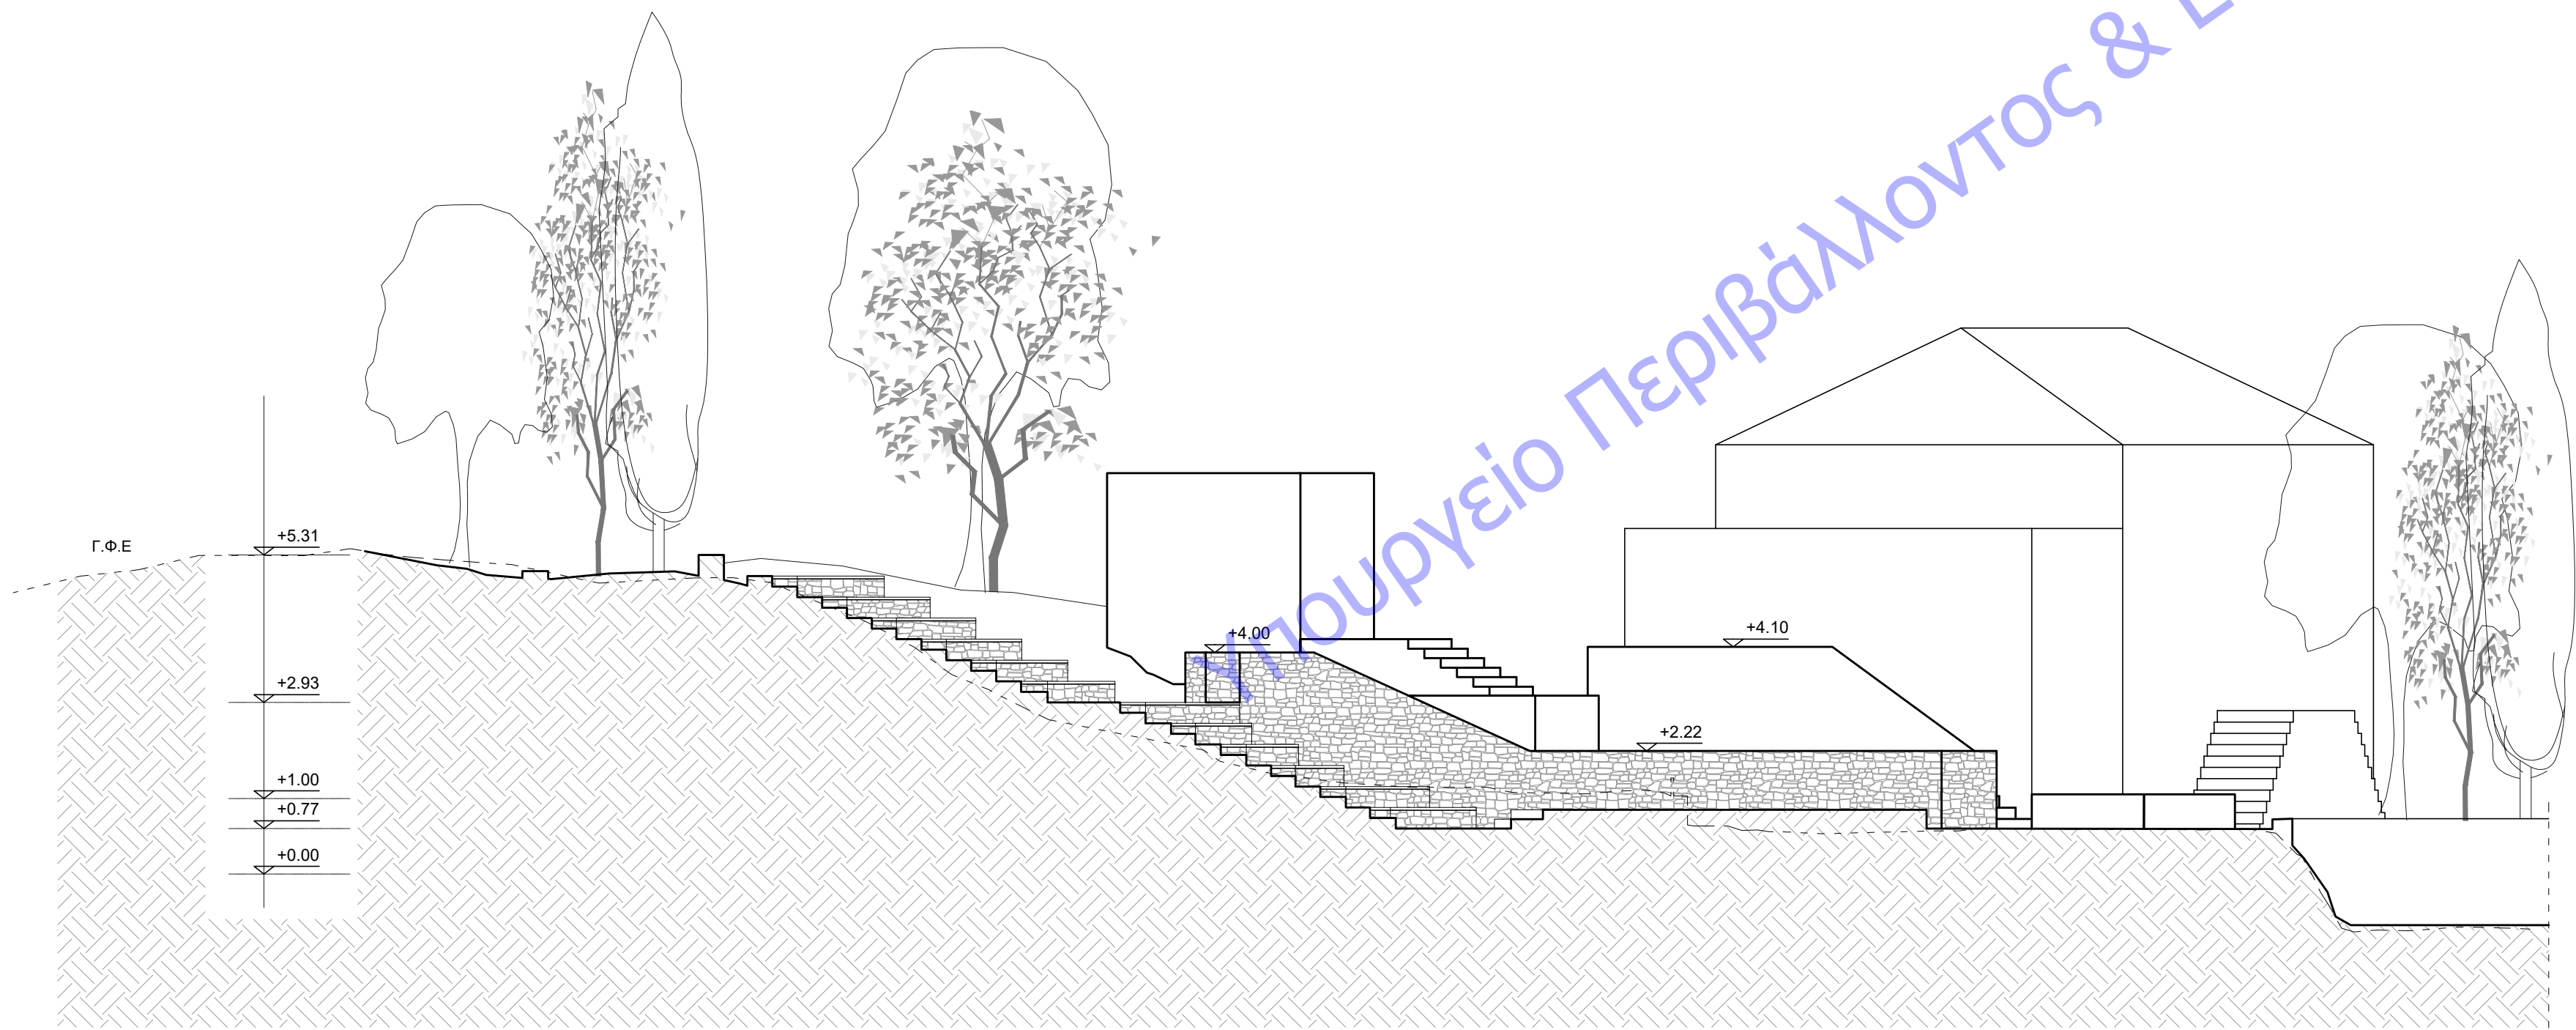

ΤΟΜΗ Α-Α ΚΛ.1/100

	ΔΗΜΟΣ ΧΑΝΙΩΝ ΤΕΧΝΙΚΗ ΥΠΗΡΕΣΙΑ ΔΗΜΟΥ ΧΑΝΙΩΝ
ΑΡΧΙΤΕΚΤΟΝΙΚΗ ΜΕΛΕΤΗ ΥΠΑΙΘΡΙΟΥ ΘΕΑΤΡΟΥ ΣΤΟ ΜΟΥΣΕΙΟ ΣΧΟΛΙΚΗΣ ΖΩΗΣ ΤΟΥ ΔΗΜΟΥ ΧΑΝΙΩΝ	
έργο :	
θέση:	ΝΕΡΟΚΟΥΡΟΥ, ΔΗΜΟΣ ΧΑΝΙΩΝ
θέμα σχεδίου:	ΤΟΜΗ Α-Α
1:100 κλίμακα αριθμός σχεδίου A2	
Χανιά ΜΑΡΤΙΟΣ 2023 θεωρήσεις	
Μελέτη	ο Αναπλ.διευθυντής ΤΥΔΧ
Ε.Αποστολάκη Αρχ.Μηχ.	Γ.Ευθυμίου Μηχανολόγος μηχαν. ΤΥΔΧ