



Οριοθέτηση αιγαλιού & παραλίας:
 Απόφαση 6240/22-4-74
 ΦΕΚ 125/Δ/10-5-74

Σημείωση:
 - Η γραμμή αιγαλιού έχει σχεδιαστεί όπως ακριβώς αποτυπώνεται στο υπ' αριθμ. 427/7-5-2008 τοπογραφικό διάγραμμα της ΕΤΑ Α.Ε. το οποίο συνοδεύει την παραχώρηση του ακινήτου των Αγίων Αποστόλων έκτασης 456.358 τ.μ., από την ΕΤΑΔ Α.Ε. (πρώην ΕΤΑ Α.Ε.) προς το Δήμο Χανίων, όπως αυτό δημοσιεύθηκε στο ΦΕΚ 35, τεύχος Α /23-2-2012.
 - Τα όρια των ιδιοκτησιών και δρόμων που απεικονίζονται έχουν ληφθεί από την ψηφιακή βάση του Κτηματολογίου.

ΥΠΟΜΝΗΜΑ

γραμμή αιγαλιού: —
 γραμμή παραλίας: —


Δημοπρατούμενοι χώροι για τοποθέτηση:

1. Ομπρελοκαθισμάτων
 Δ01 E=144.00 τ.μ.
 Δ02 E=400.00 τ.μ.
 Δ03 E=221.37 τ.μ.
 Δ04 E=221.37 τ.μ.


2. Μη μηχανοκίνητων Θαλάσσιων μέσων αναψυχής
 ΘΜ07 5Χ4μ.=20 τ.μ.

ΠΙΝΑΚΑΣ ΣΥΝΤΕΛΕΓΜΕΝΩΝ ΚΟΡΥΦΩΝ ΔΗΜΟΠΡΑΤΟΥΜΕΝΩΝ ΠΟΛΥΓΩΝΩΝ ΠΑ ΤΟΠΟΘΕΤΗΣΗ ΟΜΠΡΕΛΟΚΑΘΙΣΜΑΤΩΝ ΚΑΙ ΘΑΛΑΣΣΙΩΝ ΜΕΣΩΝ (ΠΡΟΒΟΛΙΚΟ ΣΥΣΤΗΜΑ ΕΓΣΑ 87)

ΘΜ07	X	Y
	497762.78	3929437.73
	497765.95	3929435.29
	497769.00	3929439.25
	497765.83	3929441.69
Δ01	497801.60	3929740.83
	497809.97	3929741.48
	497809.43	3929738.23
	497804.74	3929718.95
	497800.14	3929719.97
	497801.60	3929740.83
Δ02	497950.26	3929755.14
	497927.34	3929751.26
	497909.29	3929751.94
	497908.45	3929742.57
	497927.96	3929741.83
	497927.96	3929741.83
	497951.93	3929745.92
Δ03	498279.39	3929802.21
	498272.98	3929794.48
	498255.78	3929811.72
	498262.26	3929818.54
Δ04	498399.21	3929786.55
	498402.25	3929777.14
	498379.93	3929769.93
	498376.85	3929778.82

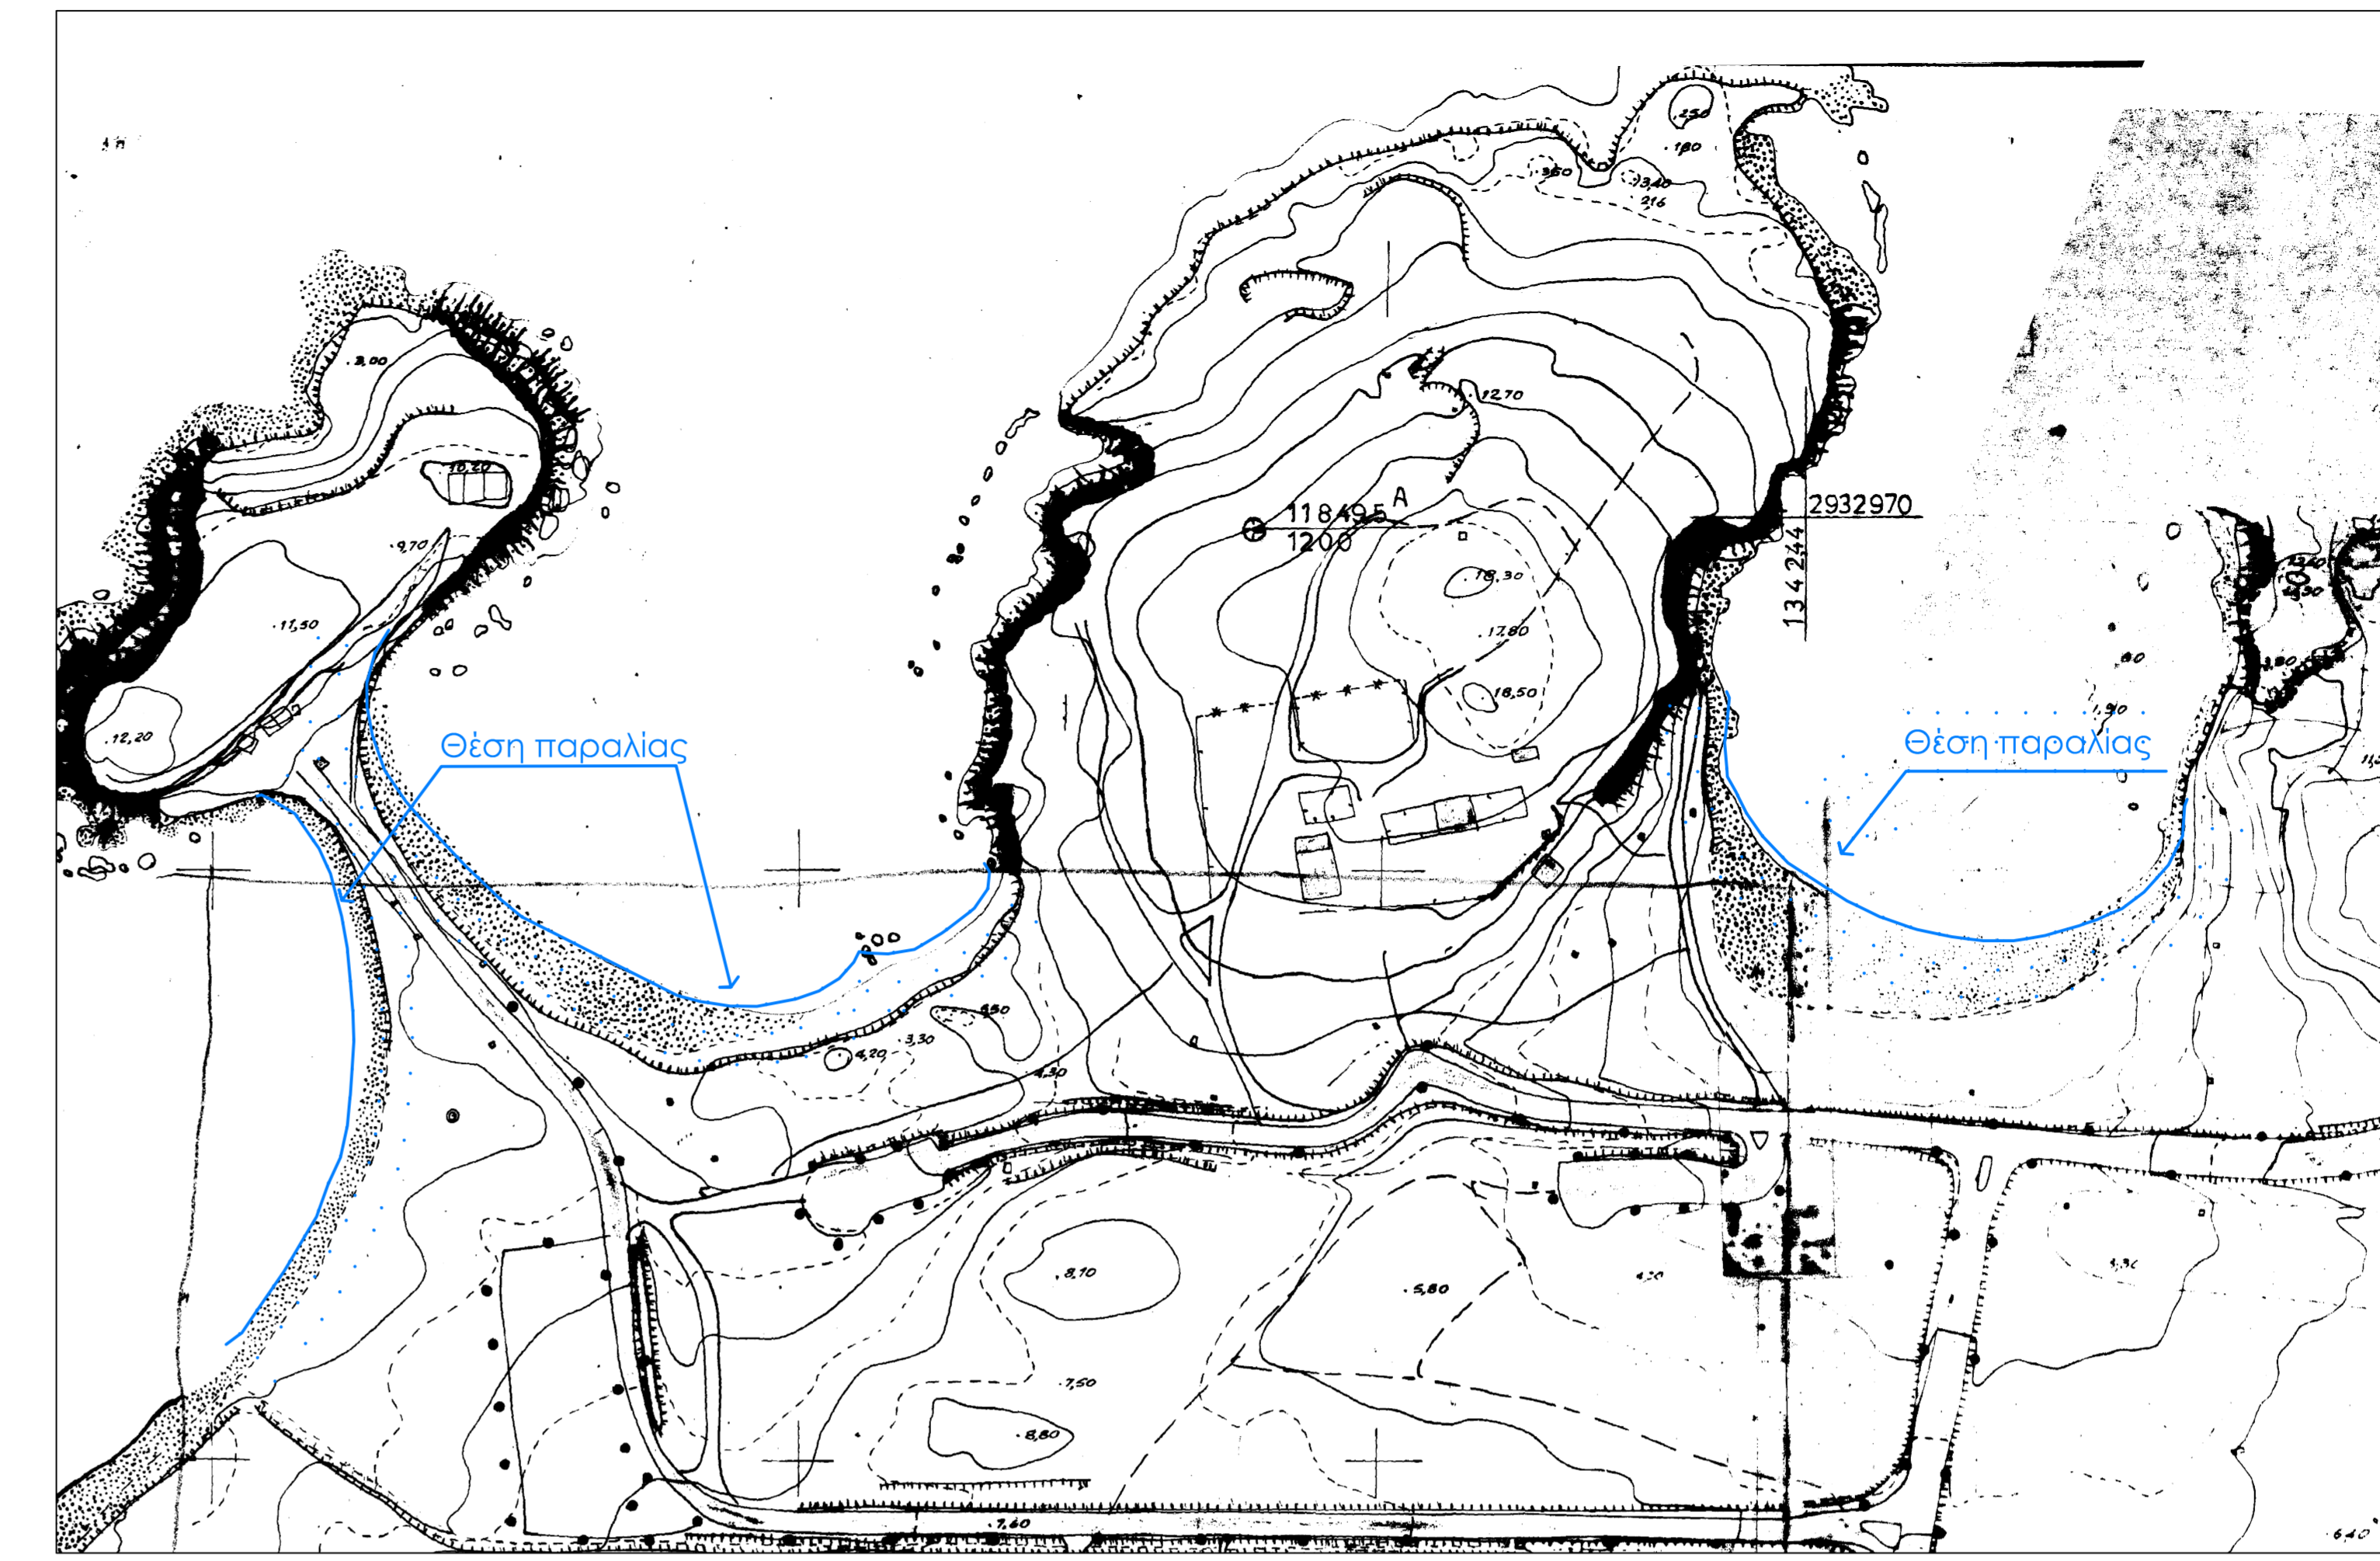

ΑΠΟΣΠΑΣΜΑ ΧΑΡΤΗ ΚΛΙΜΑΚΑΣ 1:2.000



ΔΗΜΟΣ ΧΑΝΙΩΝ
 Τεχνική Υπηρεσία Δήμου Χανίων

ΕΡΓΟ	Παραχώρηση απλής χρήσης αιγαλιού και παραλιών	
ΘΕΣΗ	Άγιοι Απόστολοι, Δημοτική Ενότητα Νέας Κυδωνίας Δήμος Χανίων	
ΜΕΛΕΤΗ	Τεχνική Υπηρεσία Δ.Χανίων	ΑΡ. ΣΧΕΔΙΟΥ T04
ΘΕΜΑ ΣΧΕΔΙΟΥ	Τοπογραφικό διάγραμμα	
ΚΛΙΜΑΚΑ	1:1.000	
ΑΠΟΤΥΠΩΣΗ/ΣΧΕΔΙΑΣΗ	Παρασκευάς Γκιουζελάκης Έλλη Κρασσοπούλου Ευαγγελία Κτιστάκη Δημήτρης Ποντικάκης	Δομικών Έργων Τ.Ε. Τοπογράφος Μηχ/κός Τοπογράφος Μηχ/κός Δομικών Έργων Τ.Ε.
ΜΕΛΕΤΗ	Αργυρή Μαρινάκη Ευαγγελία Κτιστάκη Έλλη Κρασσοπούλου Ελευθερία Πλατσάκη	Πολιτικός Μηχ/κός Τοπογράφος Μηχ/κός Τοπογράφος Μηχ/κός Τ.Ε. 17 Διοικητικού Λογιστικού
ΧΡΟΝΟΣ ΜΕΛΕΤΗΣ	Μάιος 2015	
ΓΕΩΡΗΘΗΚΕ Ο Διευθυντής Τ.Υ.Δ.Χ. ΣΟΦΟΚΛΗΣ ΣΠΙΡΑΝΤΩΝΑΚΗΣ Πολιτικός Μηχανικός		