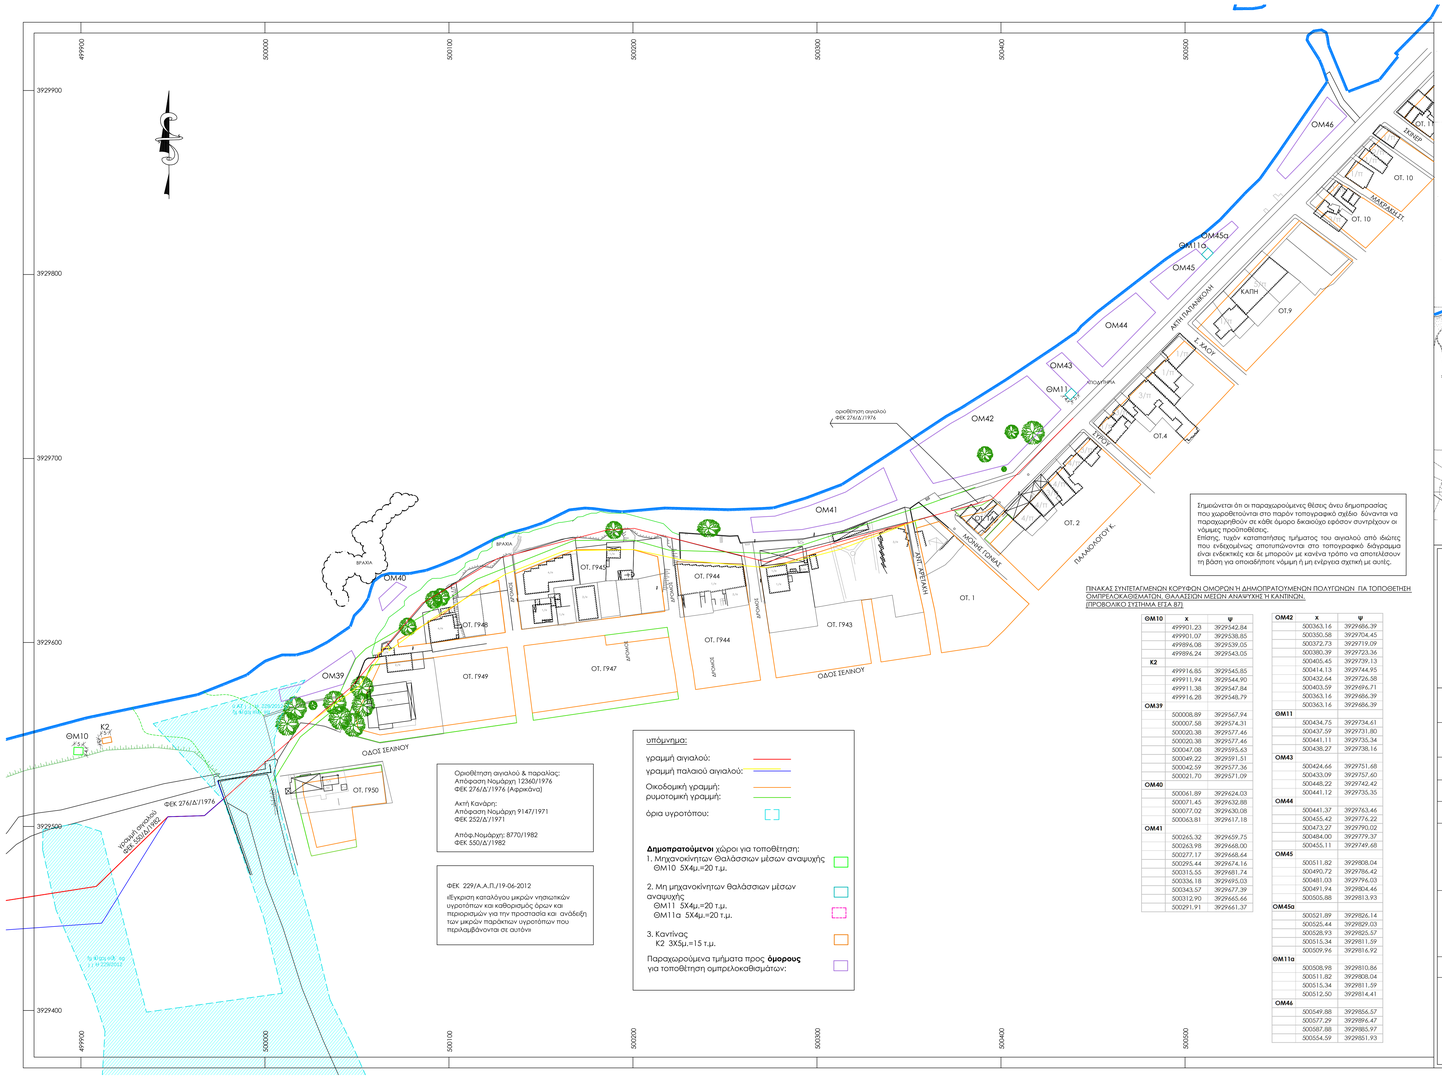

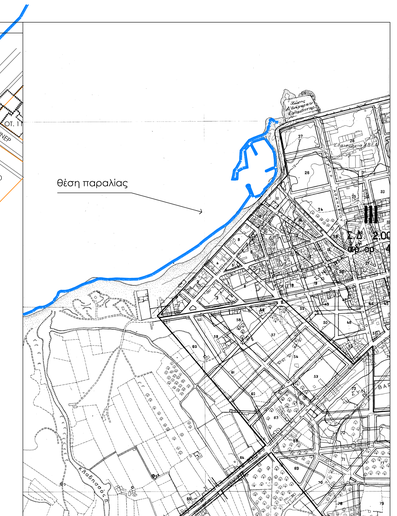

ΑΠΟΣΠΑΣΜΑ ΧΑΡΤΗ ΚΛΙΜΑΚΑΣ 1:5000

Σημειώνεται ότι οι παραχωρούμενες θέσεις άνευ δημοπρασίας που χωροθετούνται στο παρόν τοπογραφικό σχέδιο δύνανται να παραχωρηθούν σε κάθε όμορο δικαιούχο εφόσον συντρέχουν οι νόμιμες προϋποθέσεις.
Επίσης, τυχόν κατασπάτησης τμήματος του αιγιαλού από ιδιώτες που ενδεχομένως αποτυπώνονται στο τοπογραφικό διάγραμμα είναι ενδεικτικές και δε μπορούν με κανένα τρόπο να αποτελέσουν τη βάση για οποιαδήποτε νομική ή μη ενέργεια σχετική με αυτές.

ΠΙΝΑΚΑΣ ΣΥΝΤΕΤΑΓΜΕΝΩΝ ΚΟΡΥΦΩΝ ΟΜΟΡΩΝ Η ΔΗΜΟΠΡΑΤΟΥΜΕΝΩΝ ΠΟΛΥΓΩΝΩΝ ΓΙΑ ΤΟΠΟΘΕΤΗΣΗ ΟΜΠΡΕΛΟΚΑΘΙΣΜΑΤΩΝ, ΘΑΛΑΣΣΙΩΝ ΜΕΣΩΝ ΑΝΑΨΥΧΗΣ Η ΚΑΝΤΙΝΩΝ. (ΠΡΟΒΟΛΙΚΟ ΣΥΣΤΗΜΑ ΕΓΣΑ 87)

	x	ψ
ΟΜ10		
	499901.23	3929342.84
	499901.07	3929338.85
	499896.98	3929339.05
	499896.24	3929343.05
Κ2		
	499916.85	3929545.85
	499911.94	3929544.90
	499911.38	3929547.84
	499916.28	3929548.79
ΟΜ39		
	500008.89	3929567.94
	500007.58	3929574.31
	500020.38	3929577.46
	500020.38	3929577.46
	500047.08	3929593.63
	500049.22	3929591.51
	500042.59	3929577.36
	500021.70	3929571.09
ΟΜ40		
	500061.89	3929624.03
	500071.45	3929632.88
	500077.02	3929630.08
	500063.81	3929617.18
ΟΜ41		
	500265.32	3929659.75
	500263.98	3929668.00
	500277.17	3929668.44
	500295.44	3929674.16
	500315.55	3929681.74
	500336.18	3929695.03
	500343.57	3929677.39
	500312.90	3929665.66
	500291.91	3929661.37

	x	ψ
ΟΜ42		
	500363.16	3929686.39
	500350.58	3929704.45
	500372.73	3929719.09
	500380.39	3929723.36
	500405.43	3929739.13
	500414.13	3929744.95
	500432.64	3929726.58
	500403.59	3929696.71
	500363.16	3929686.39
	500363.16	3929686.39
ΟΜ11		
	500434.75	3929734.61
	500437.59	3929731.80
	500441.11	3929735.34
	500438.27	3929738.16
ΟΜ43		
	500424.66	3929751.68
	500433.09	3929757.60
	500448.22	3929742.42
	500441.12	3929735.35
ΟΜ44		
	500441.37	3929763.46
	500455.42	3929776.22
	500473.27	3929795.02
	500484.00	3929779.37
	500455.11	3929749.68
ΟΜ45		
	500511.82	3929808.04
	500490.72	3929786.42
	500481.03	3929796.03
	500491.94	3929804.46
	500505.88	3929813.93
ΟΜ45α		
	500521.89	3929826.14
	500525.44	3929829.03
	500528.93	3929825.57
	500515.34	3929811.59
	500509.96	3929816.92
ΟΜ11α		
	500508.98	3929810.86
	500511.82	3929808.04
	500515.34	3929811.59
	500512.50	3929814.41
ΟΜ46		
	500549.88	3929856.57
	500577.29	3929896.47
	500587.88	3929885.97
	500554.59	3929851.93

Ορισθέτηση αιγιαλού & παραλίας:
Απόφαση Νομάρχη 12360/1976
ΦΕΚ 276/Δ/1976 (Λαρκάνα)

Ακτή Κανάρη:
Απόφαση Νομάρχη 9147/1971
ΦΕΚ 252/Δ/1971

Απόφ.Νομάρχη: 8770/1982
ΦΕΚ 550/Δ/1982

ΦΕΚ 229/Α.Α.Π./19-06-2012
«Έγκριση καταλόγου μικρών ναυτικών υγροτόπων και καθορισμός όρων και περιορισμών για την προστασία και ανάδειξη των μικρών παράκτιων υγροτόπων που περιλαμβάνονται σε αυτόν»

υπόμνημα:

γραμμή αιγιαλού:
γραμμή παλαιού αιγιαλού:
Οικοδομική γραμμή:
ρυμοτομική γραμμή:
όρια υγροτόπου:

Δημοπρατούμενοι χώροι για τοποθέτηση:
1. Μηχανοκίνητων Θαλάσσιων μέσων αναψυχής
ΟΜ10 5Χ4μ.=20 τ.μ.

2. Μη μηχανοκίνητων θαλάσσιων μέσων αναψυχής
ΟΜ11 5Χ4μ.=20 τ.μ.
ΟΜ11α 5Χ4μ.=20 τ.μ.

3. Καντίνες
Κ2 3Χ5μ.=15 τ.μ.

Παραχωρούμενα τμήματα προς **όμορους** για τοποθέτηση αμπρελοκαθισμάτων:

ΔΗΜΟΣ ΧΑΝΙΩΝ

Τεχνική Υπηρεσία Δήμου Χανίων

ΕΡΓΟ	Παραχώρηση απλής χρήσης αιγιαλού και παραλών		
ΘΕΣΗ	Κλαδισσός - Ακτή Παπανικολή Δήμος Χανίων		
ΜΕΛΕΤΗ	Τεχνική Υπηρεσία Δ.Χανίων		
ΘΕΜΑ	Τοπογραφικό διάγραμμα	ΑΡ. ΣΧΕΔΙΟΥ	
ΚΛΙΜΑΚΑ	1:1.000	Τ07	
ΑΠΟΤΥΠΩΣΗ/ ΣΧΕΔΙΑΣΗ	Παρασκευάς Γιουζιλάκης Έλλη Κρασσοπούλου Ευαγγελία Κηστάκη Δημήτρης Ποντικάκης	Δομικών Έργων Τ.Ε. Τοπογράφος Μηχ/κός Τοπογράφος Μηχ/κός Δομικών Έργων Τ.Ε.	
ΜΕΛΕΤΗ	Αργυρή Μαρινάκη Ευαγγελία Κηστάκη Έλλη Κρασσοπούλου Ελευθερία Πλατσάκη	Πολιτικός Μηχ/κός Τοπογράφος Μηχ/κός Τοπογράφος Μηχ/κός Τ.Ε. 17 Διοικητικού Λογιστικού	
ΧΡΟΝΟΣ ΜΕΛΕΤΗΣ	Μάϊος 2015		

ΘΕΩΡΗΘΗΚΕ
Ο διευθυντής Τ.Υ.Δ.Χ.

ΣΟΦΟΚΛΗΣ ΤΣΙΡΑΝΤΩΝΑΚΗΣ
πολιτικός μηχανικός