
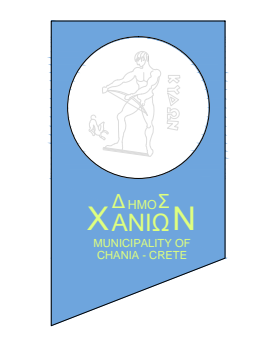


ΥΠΟΜΝΗΜΑ

- επίστρωση με κυβόλιθους
- ποταμίσιο βότσαλο διαμέτρου 2mm έως 8mm
- παρτέρι
- σταθερή χωμάτινη επιφάνεια
- βοτσαλωτή επιφάνεια
- ξύλινα καθίστα με πλάτη
- καθίστα χωρίς πλάτη (σκυρόδεμα και ίγoco)
- κορμοί δέντρων σε διαφορετικά ύψη
- βρύση με περιοχή σχάρας
- κάδος απορριμάτων
- μονόστυλος φανοστάτης
- σταθερό σκίαστρο (ξύλινη ομπρέλα με τραπεζάκι στρογγυλό)
- ξύλινος τραπεζόπαγκος

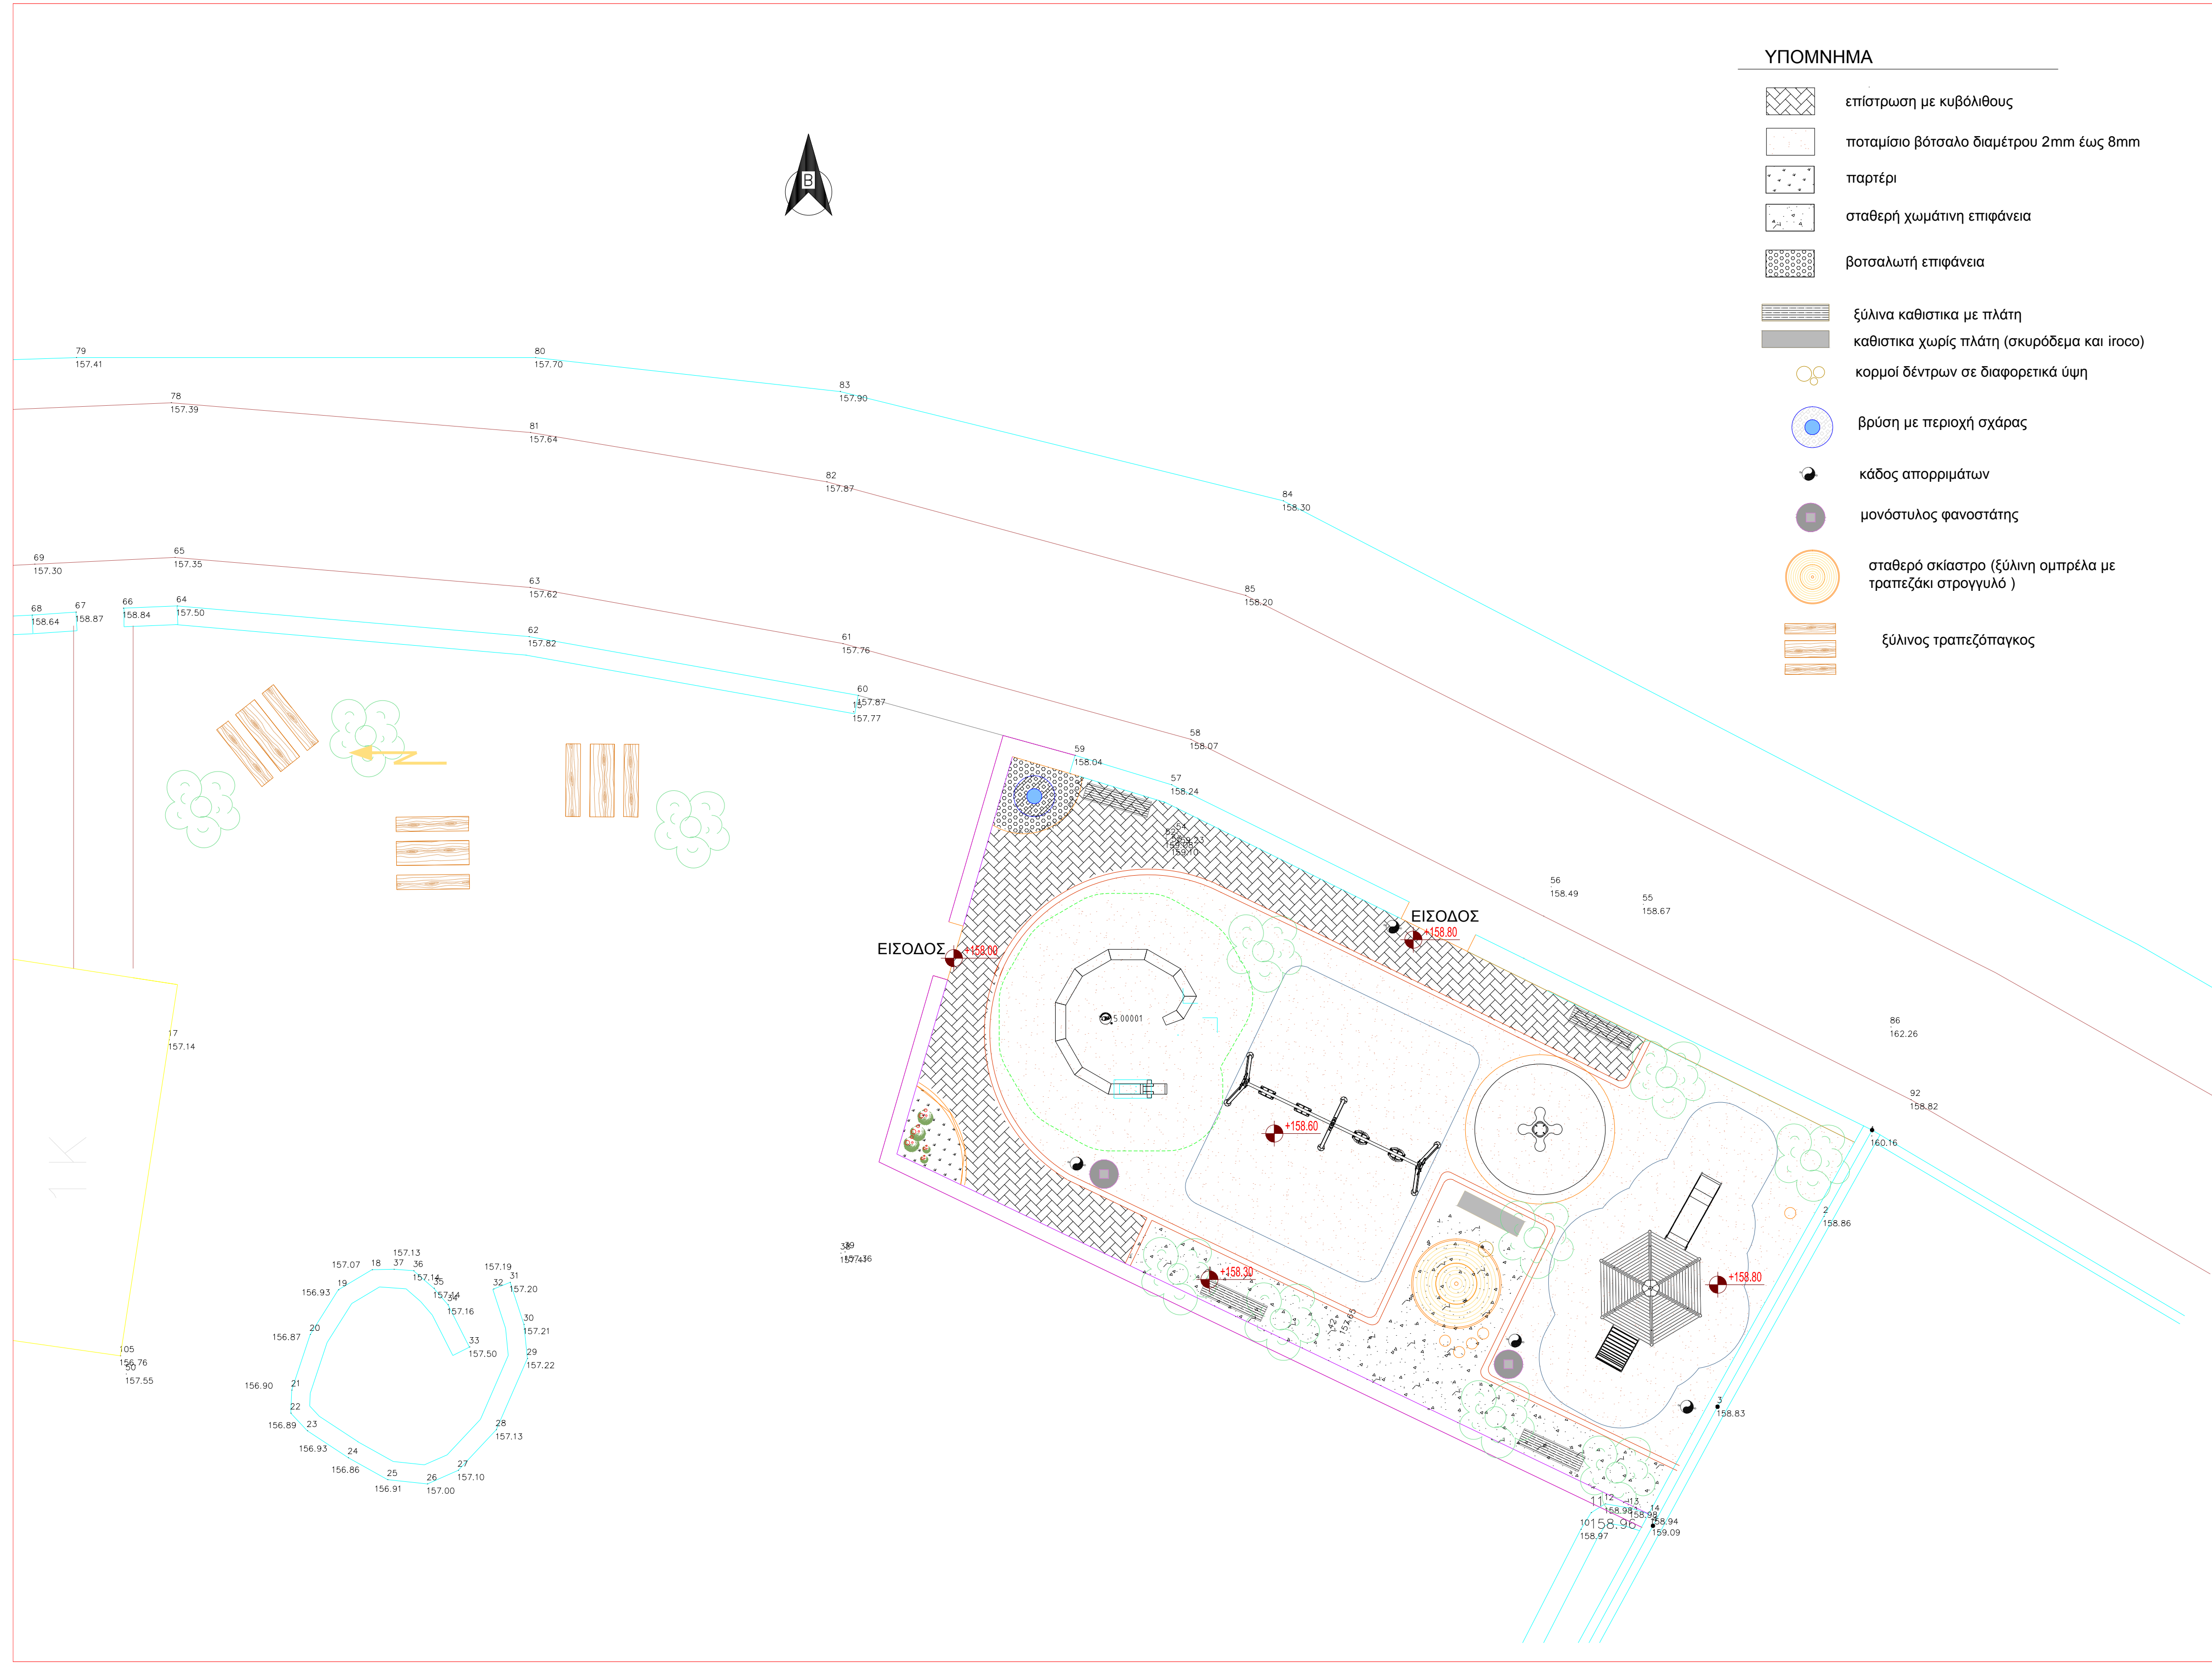

ΔΗΜΟΣ ΧΑΝΙΩΝ ΤΕΧΝΙΚΗ ΥΠΗΡΕΣΙΑ ΔΗΜΟΥ ΧΑΝΙΩΝ

έργο : **ΒΕΛΤΙΩΣΕΙΣ ΑΝΑΠΛΑΣΕΙΣ ΚΟΙΝΟΧΡΗΣΤΩΝ ΧΩΡΩΝ & ΟΔΩΝ ΠΕΡΙΑΣΤΙΚΩΝ ΔΗΜΩΝ ΕΚΤΟΣ ΣΧΕΔΙΟΥ ΠΟΛΕΩΣ Δ.Ε. ΑΚΡΩΤΗΡΙΟΥ**

θέση: **ΑΡΩΝΙ, ΔΗΜ.ΕΝΟΤΗΤΑ ΑΚΡΩΤΗΡΙΟΥ, ΔΗΜΟΣ ΧΑΝΙΩΝ**

θέμα σχεδίου: **ΔΙΑΜΟΡΦΩΣΗ ΠΑΙΔΙΚΗΣ ΧΑΡΑΣ ΣΤΟ ΑΡΩΝΙ**

αποτύπωση: **Ποντικάκης Δημήτρης, πολιτικός μηχανικός Τ.Ε.
Γκιουζελάκης Παρασκευάς, πολιτικός μηχανικός Τ.Ε.**

μελέτη: **Ανδρουλάκη Μαρία, αρχιτέκτονας μηχανικός
Βολάνη Φιλώ, πολιτικός μηχανικός Τ.Ε.
Χατζηεσαγγέλου Κυριακή, πολιτικός μηχανικός**

κλίμακα **1: 100** αριθμός σχεδίου **A1**

ΣΥΝΤΑΧΘΗΚΕ η μελετήτρια
ΕΛΕΓΧΘΗΚΕ ο προϊστάμενος Τμήματος Μελετών ο διευθυντής Τεχνικής Υπηρεσίας Δήμου Χανίων
ΘΕΩΡΗΘΗΚΕ ο διευθυντής Τεχνικής Υπηρεσίας Δήμου Χανίων

Κυριακή Χατζηεσαγγέλου πολιτικός μηχανικός
Περικλής Βακάλης πολιτικός μηχανικός
Σοφοκλής Τσιραντινάκης πολιτικός μηχανικός