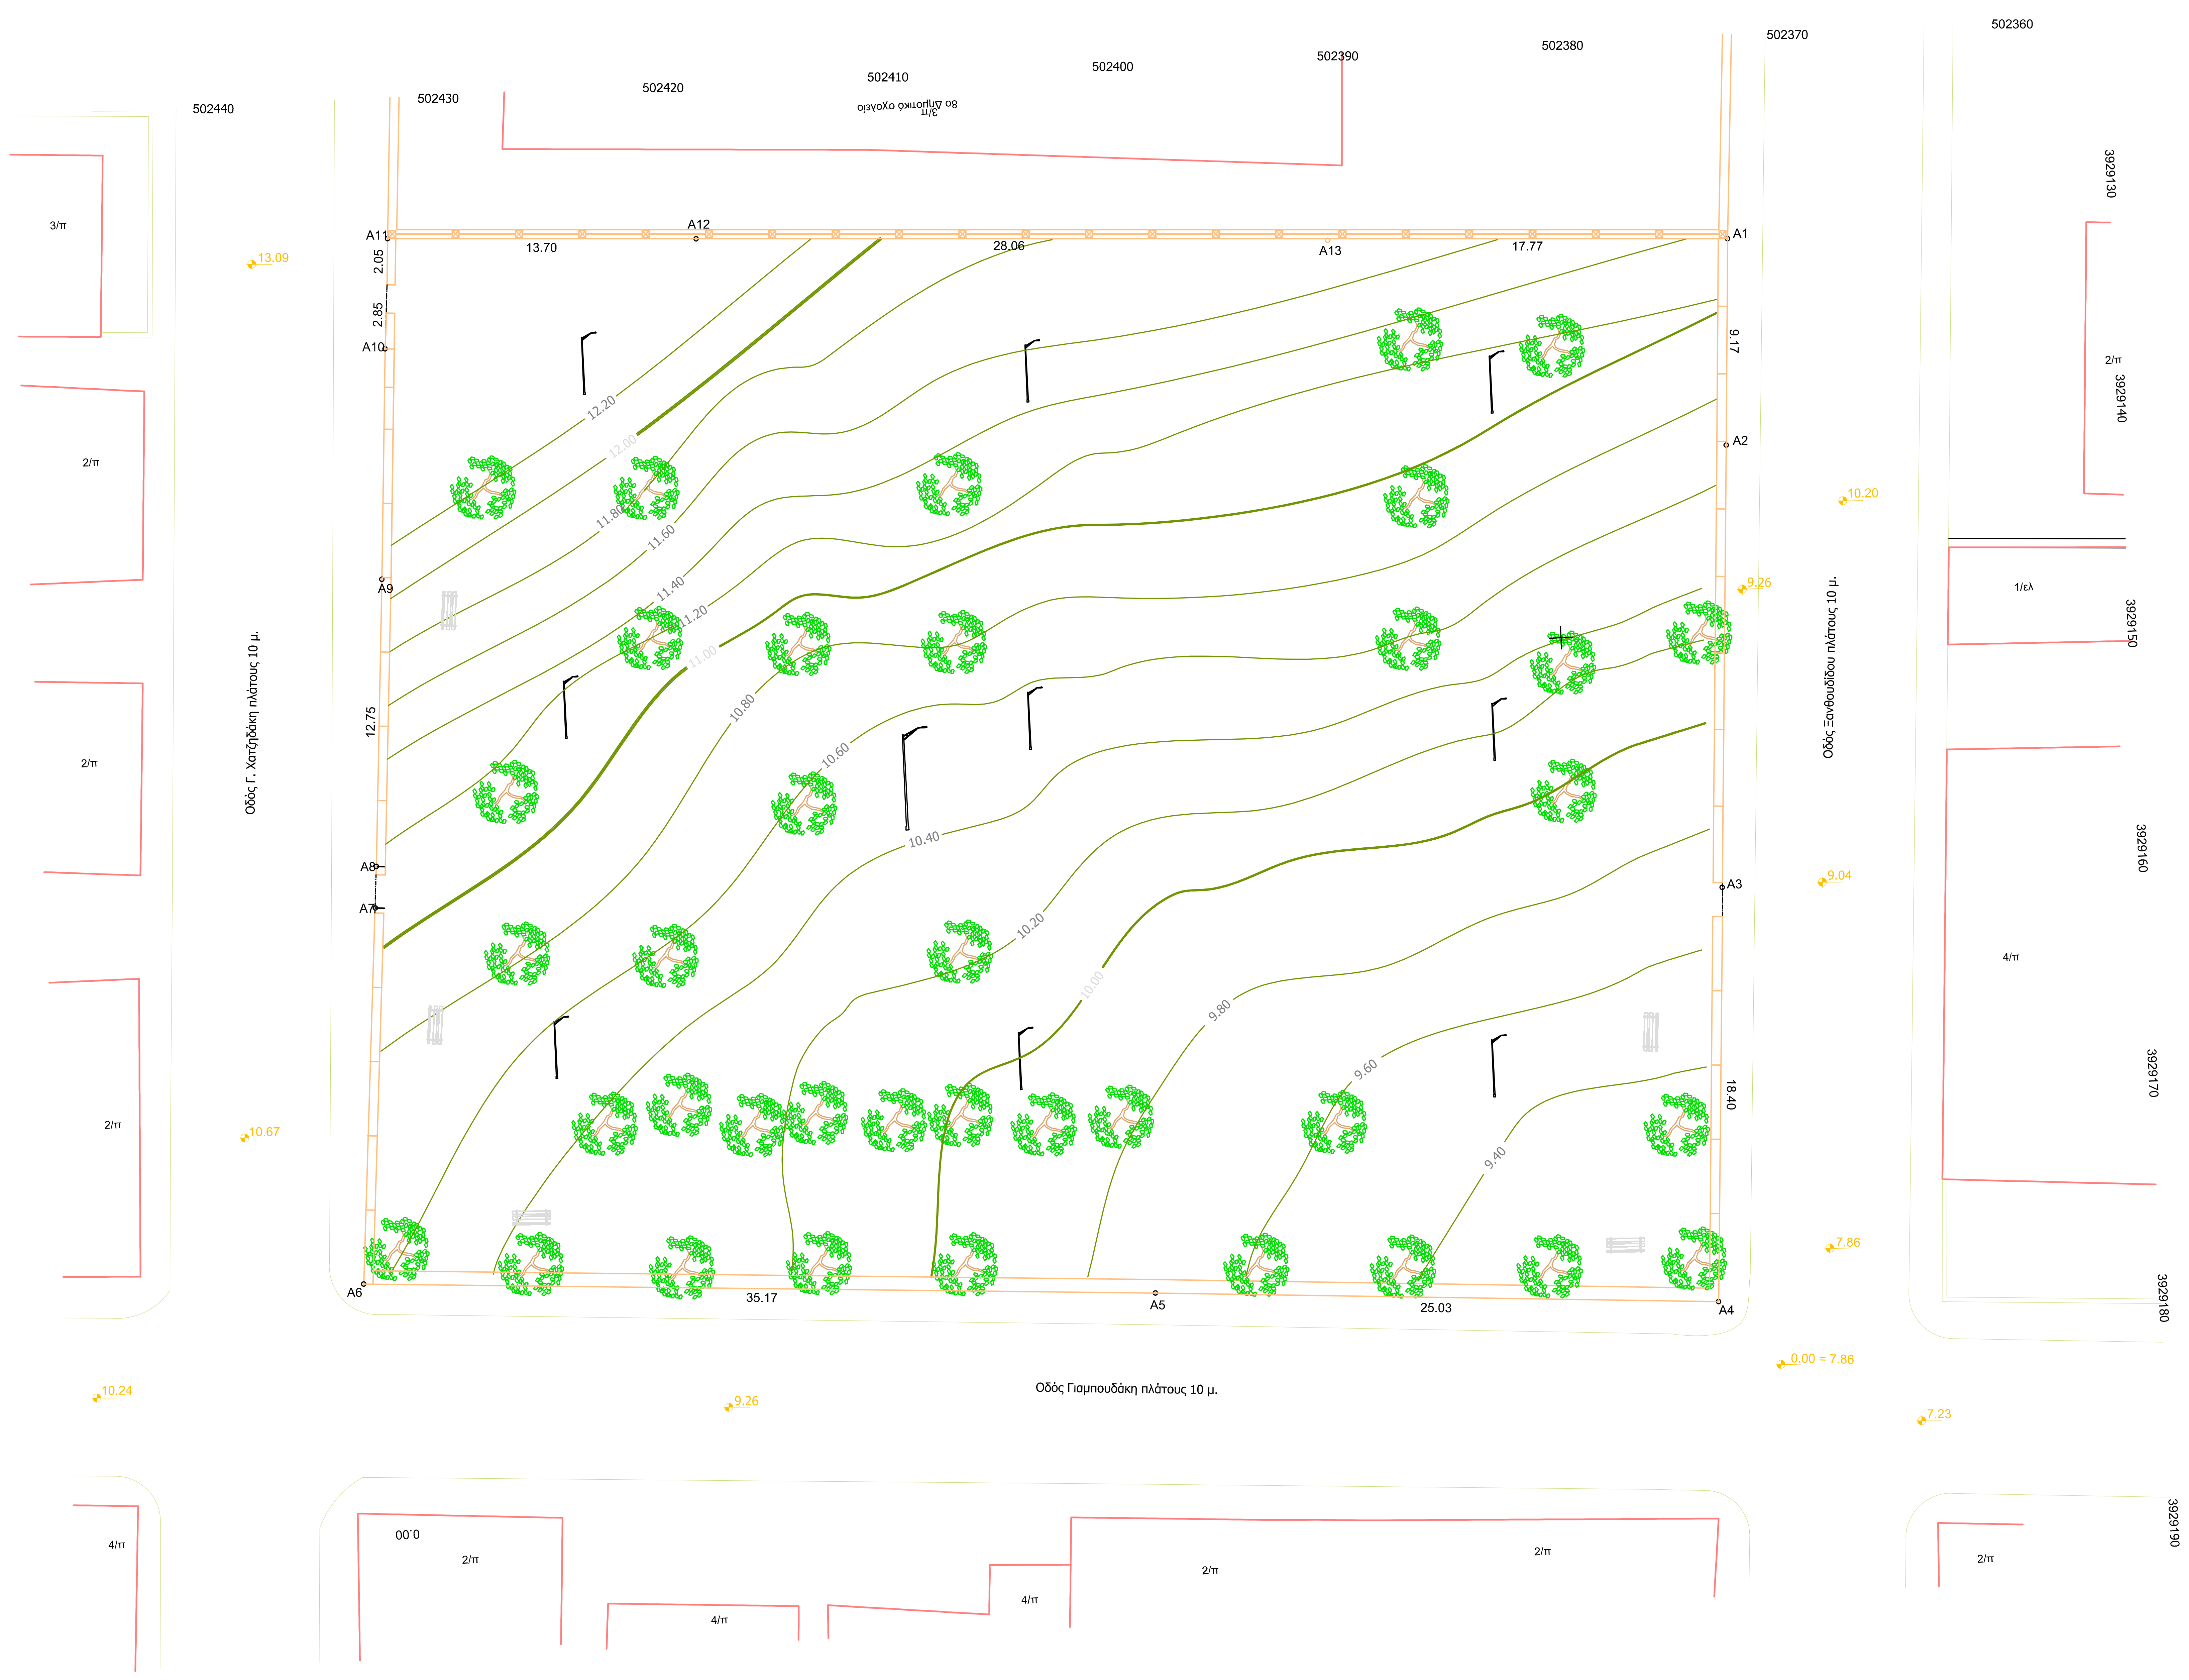
502440
502430
502420
502410
502400
502390
502380
502370
502360
8ο Δημοτικό σχολείο
3/π
3/π
2/π
2/π
2/π
2/π
4/π
A11
A12
A1
A13
13.70
28.06
17.77
2.05
2.85
A10
A9
A2
9.17
12.75
A8
A7
A3
18.40
A6
A5
A4
35.17
25.03
12.20
11.60
11.40
11.20
10.80
10.60
10.40
10.20
9.80
9.60
9.40
13.09
10.20
9.26
9.04
10.67
7.86
10.24
9.26
0.00 = 7.66
7.23
0.00
Οδός Γ. Χατζηδάκη πλάτους 10 μ.
Οδός Ξανθουδίδου πλάτους 10 μ.
Οδός Γιαμπουδάκη πλάτους 10 μ.
1/κλ
4/π
2/π
2/π
4/π
4/π
2/π
2/π
2/π
3929130
3929140
3929150
3929160
3929170
3929180
3929190

D:\1_MELETES LIANA\1_ΔΙΑΜΟΡΦ._ΠΑΡΚΩΝ\ΠΑΡΚΟ οδού ΓΙΑΜΠΟΥΔΑΚΗ\ΣΧΕΔΙΑ ΕΚΤΥΠΩΜΕΝΑ _ΑΠΟ ΜΠΑΜΠΗ\1_Τοπογραφικο_Παρκο οδου Γιαμπουδακη.dwg, 1/12/2016 9:36:25 πμ, DWG To PDF.pc3

ΟΡΟΙ ΔΟΜΗΣΗΣ

Εγκεκριμένο Πολ. σχέδιο Χανίων
(ΦΕΚ 196Δ'/20-10-69)

ΤΟΜΕΑΣ IV

Επιτρεπ. κάλυψη:	40%
Επιτρεπ. δόμηση:	1
Ελάχ. εμβαδόν:	400 τ.μ.
Ελάχ. πρόσωπο:	15 μ.

ΚΑΕΚ γεωτεμαχίου: 50150 3712001


Θέση γεωτεμαχίου

ΑΠΟΣΠΑΣΜΑ ΧΑΡΤΗ ΚΛΙΜΑΚΑΣ 1:2000
Εγκ. σχεδίου πόλης: Β.Δ. 6-10-1946 (ΦΕΚ 335Α'/ 1946)

ΔΗΜΟΣ ΧΑΝΙΩΝ

Τεχνική Υπηρεσία Δήμου Χανίων

ΕΡΓΟ	ΑΝΑΠΛΑΣΗ ΠΑΡΚΟΥ ΣΕ Κ.Χ. ΣΤΟ Ο.Τ. 316Α	
ΘΕΣΗ	ΟΔΟΣ ΓΙΑΜΠΟΥΔΑΚΗ, ΧΑΝΙΑ	
ΜΕΛΕΤΗ	Τεχνική Υπηρεσία Δήμου Χανίων	
ΘΕΜΑ ΣΧΕΔΙΟΥ	ΤΟΠΟΓΡΑΦΙΚΟ ΔΙΑΓΡΑΜΜΑ	ΑΡ. ΣΧΕΔΙΟΥ A
ΚΛΙΜΑΚΑ	1:200	
ΑΠΟΤΥΠΩΣΗ	Ευαγγελία Κτιστάκη Μπάμπης Μαργαριτάκης	Τοπογράφος μηχ/κός Σχεδιαστής CAD
ΣΧΕΔΙΑΣΗ	Ευαγγελία Κτιστάκη	Τοπογράφος μηχ/κός
ΧΡΟΝΟΣ ΜΕΛΕΤΗΣ	Ιούνιος 2008	

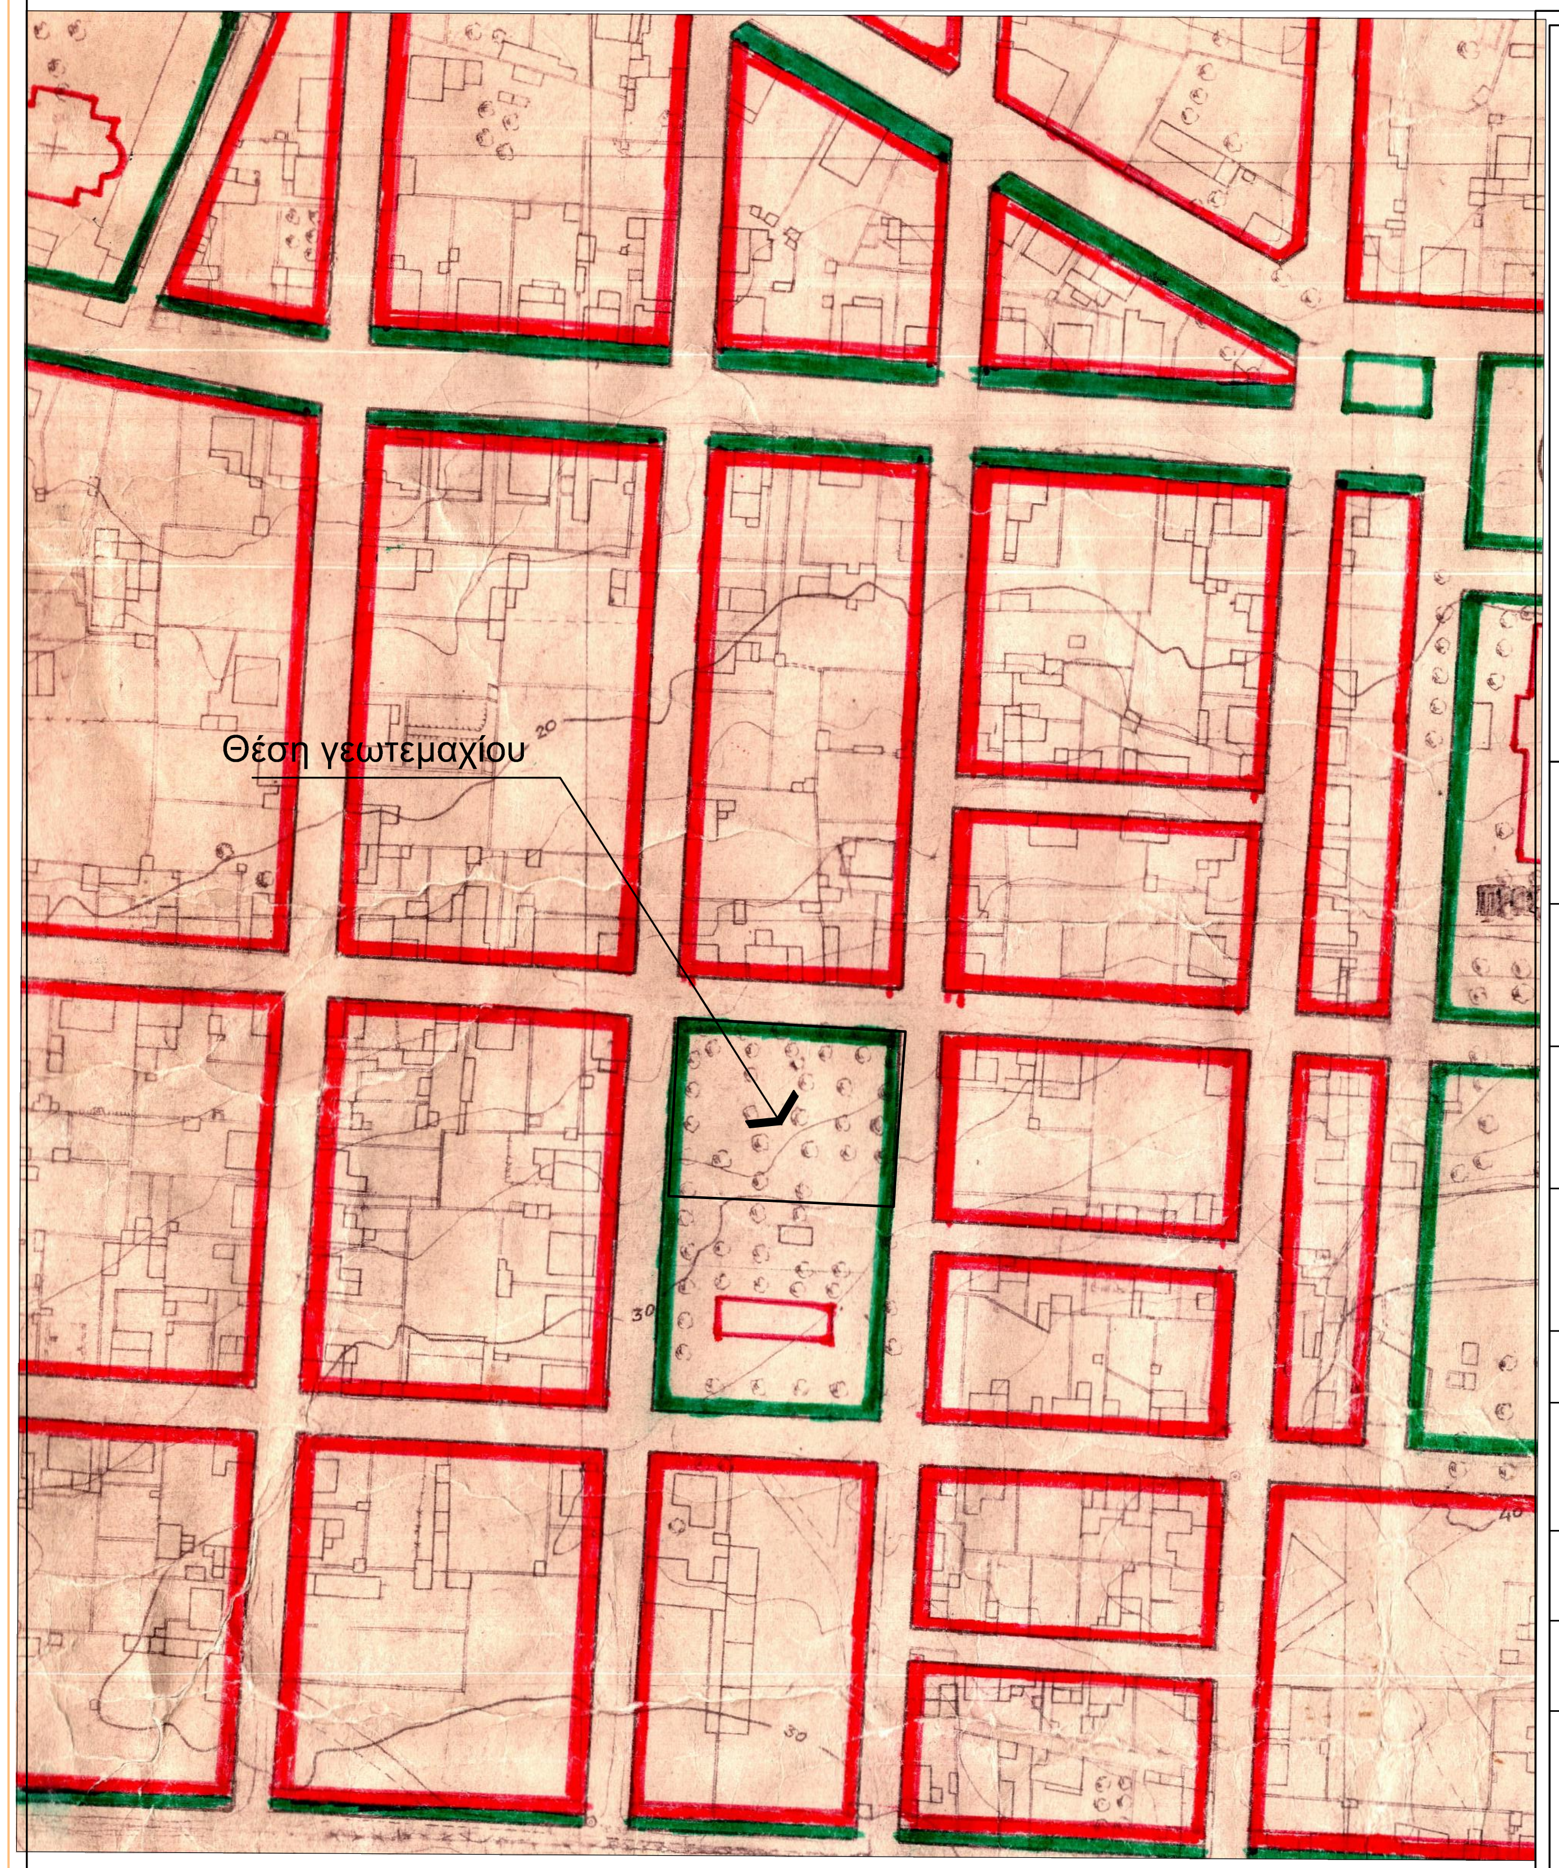Η ΣΥΝΤΑΞΑΣΑ	ΘΕΩΡΗΘΗΚΕ Ο Δ/ντης Τεχνικών Υπηρεσιών
Ευαγγελία Κτιστάκη Τοπογράφος μηχ/κός	Σοφοκλής Τσιραντωνάκης Πολιτικός Μηχ/κός